


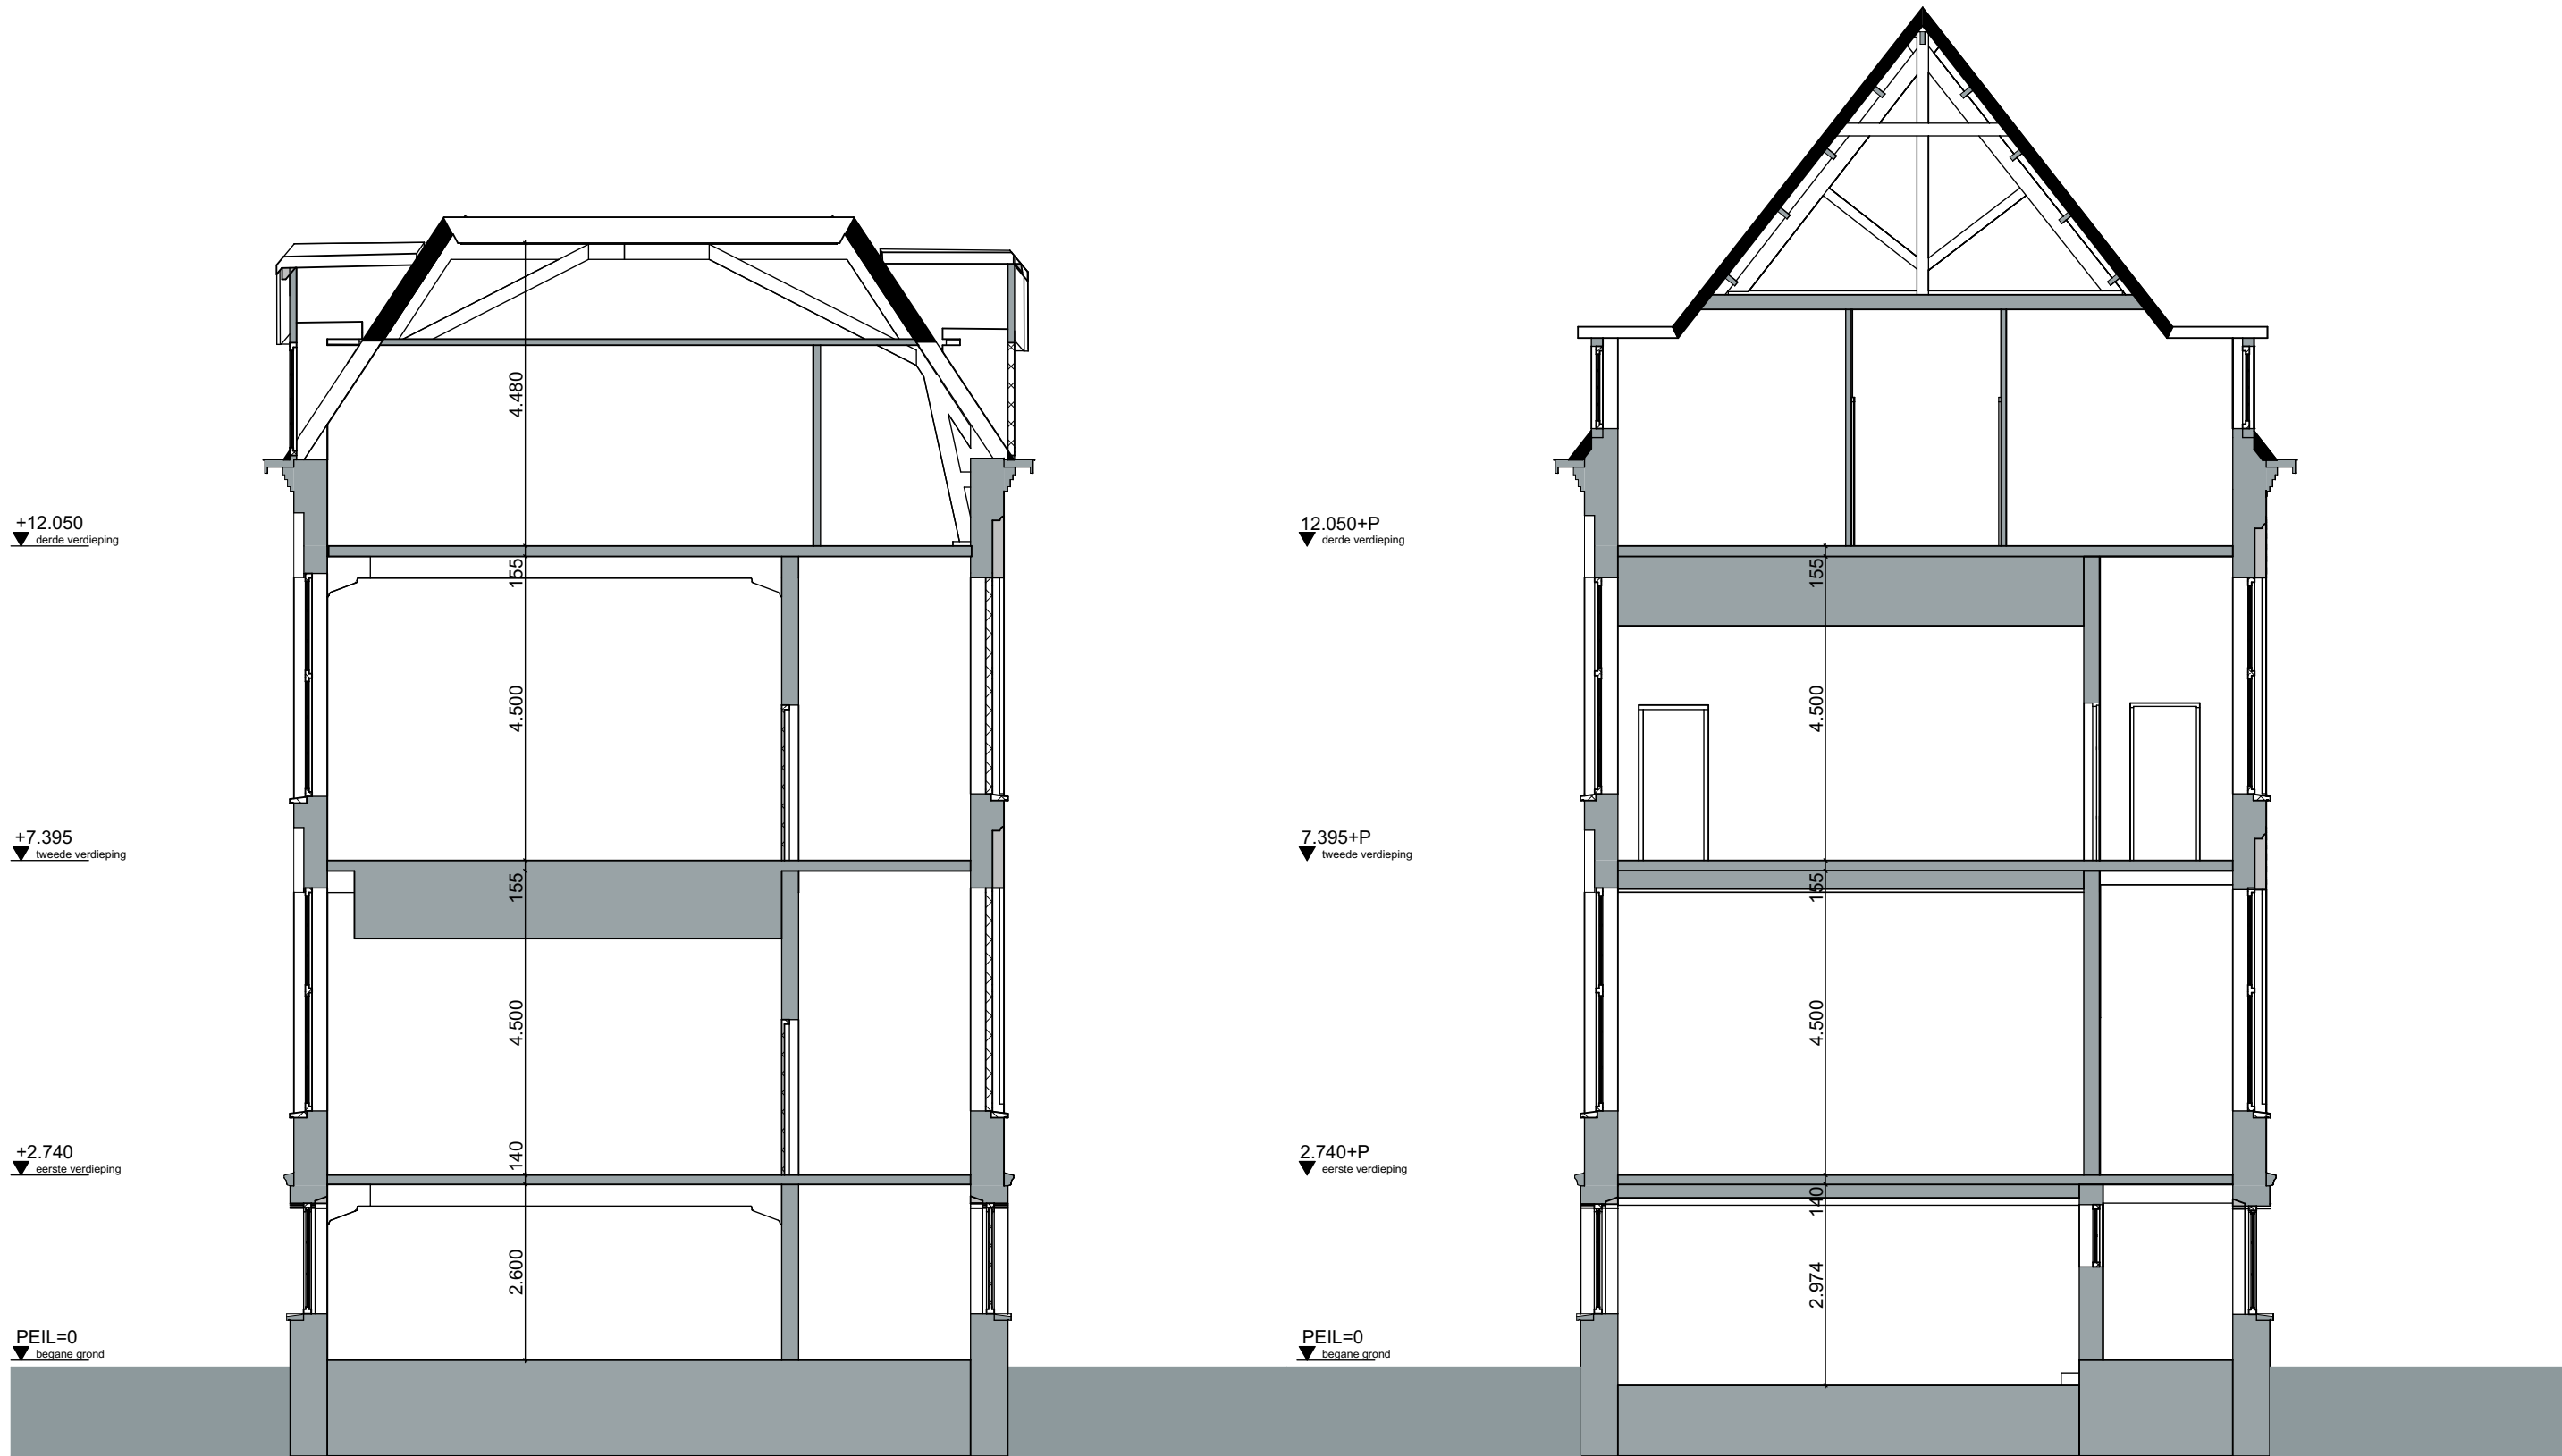


DOORSNEDE A-A

DOORSNEDE B-B

 Gemeente Breda

Bijlage 7 bij besluit
2017/2543-V1

V&L

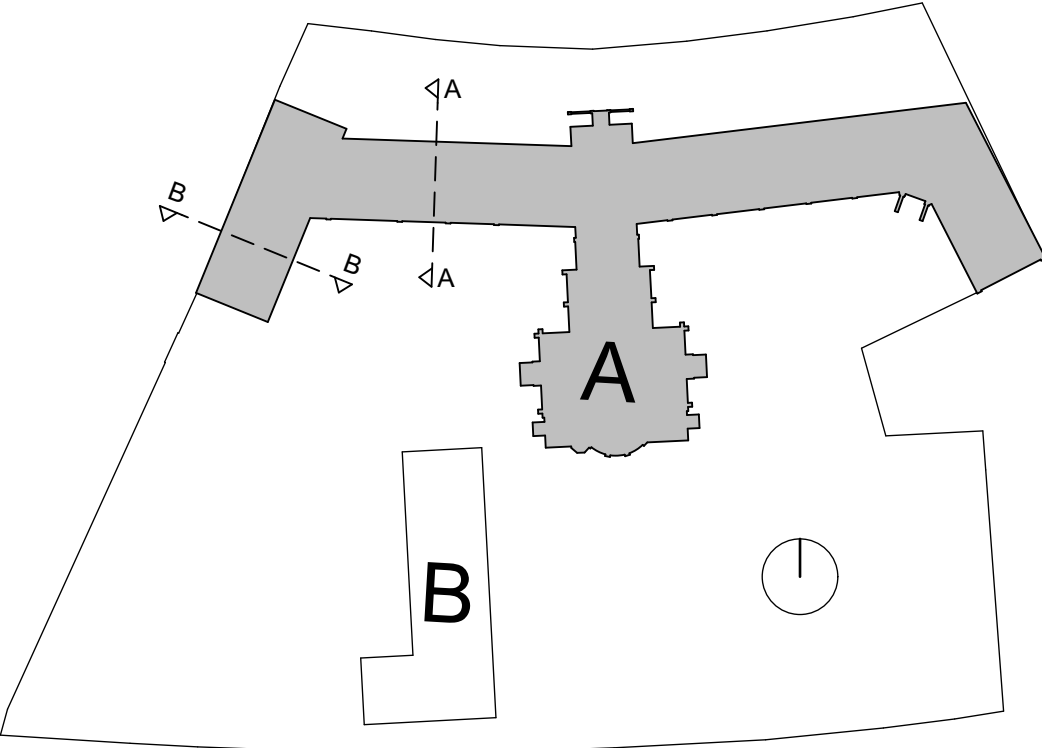

A 06-02-2018 NvdB diverse wijzigingen
B
C

project	BRD001 Dr. J.I. Houszplein	omschrijving	doorsnede A & B	HOUBEN / VAN MIERLO	
fase	bestaande toestand	formaat	A2	status	definitief
		schaal	1:100	datum	20-09-2017
opdrachtgever		getekend	NvdB	nummer	A.BS.300

Gerard Philipslaan 71A
5616 TV Eindhoven
tel. +31 (0) 40 236 78 58
info@houbenvanmierlo.nl