



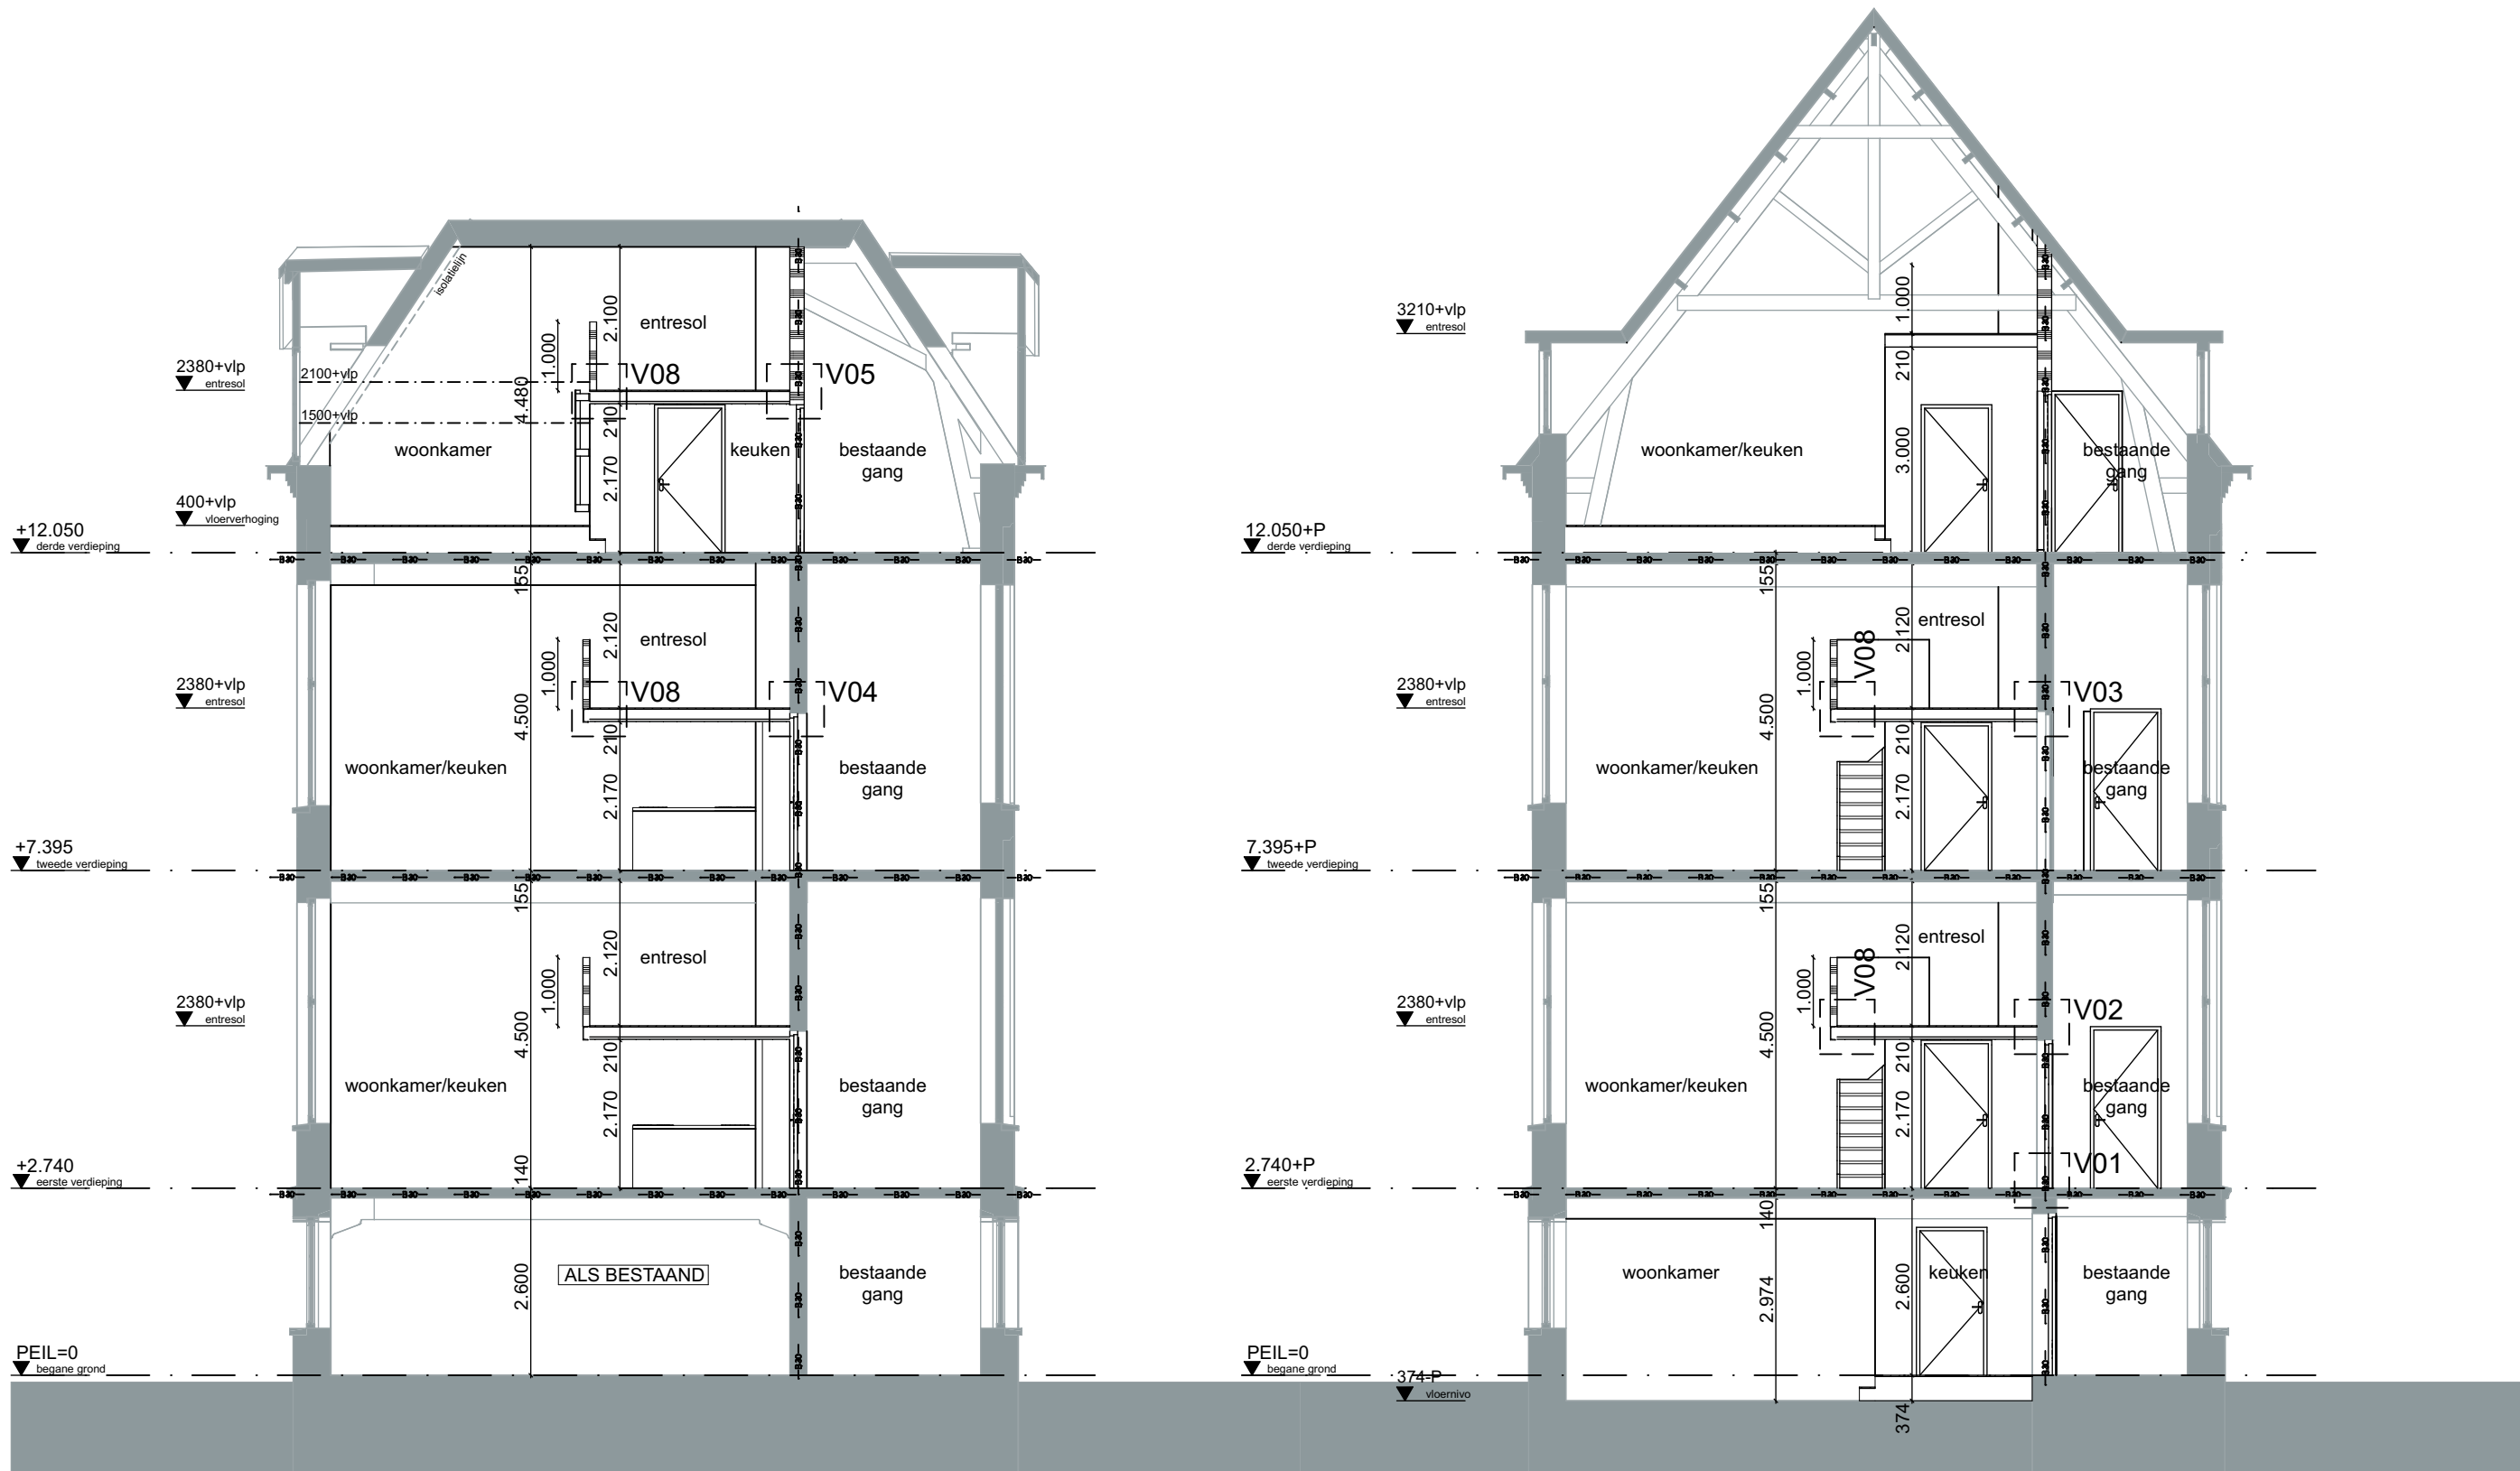

DOORSNEDE A-A

DOORSNEDE B-B

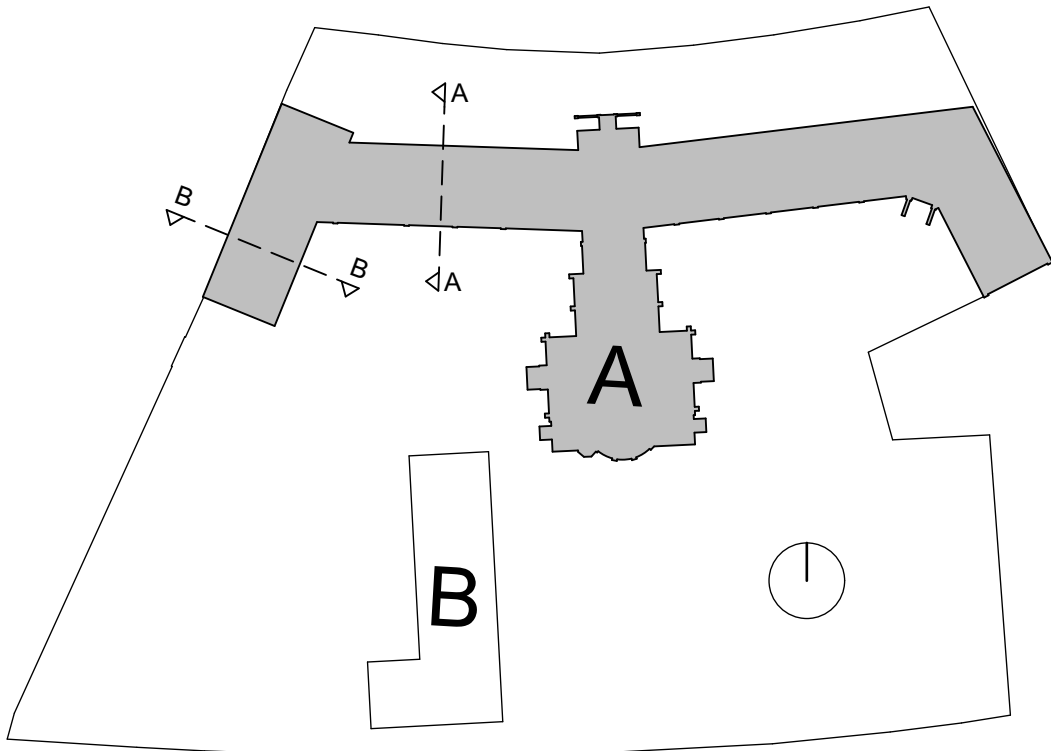

RENVOOI

BOUWKUNDIG

materialen

	metselwerk, gebakken steen
	metselwerk, kalkzandsteen
	lichte scheidingswand/voorzetwand
	isolatie
	prefab beton
	beton, in het werk gestort
	bestaande constructieonderdelen

symbolen

	ladder
	zelfsluitende deur
	constructie met een wdbdo van tenminste 30 minuten
	zelfsluitende deur met een wdbdo van tenminste 30 minuten
	draagbaar blusmiddel met een inhoud van 6ltr sproeischuim
	deur aan de binnenzijde voorzien van een draaiknopcilinder
	rookmelder

afkortingen

kd	kunststenen onderdorpel
hd	hardstenen onderdorpel
wm	aansluitpunt wasmachine
mk	meterkast

algemene bepalingen

- Alle maten op tekening zijn in millimeter en dienen in het werk te worden gecontroleerd;
- Veiligheidsbeglazing volgens NEN 3569: "veiligheidsbeglazing in gebouwen"; daar waar het glas tevens als borstwering wordt toegepast, dient voldaan te worden aan de NEN 6702;
- deuren in de gevels zijn alleen te openen middels een sleutel
- E- & W-installaties volgens opgave installatieadviseur;
- Constructies volgens tekeningen & berekeningen constructeur;
- Brandveiligheid volgens rapportage SGS memo brandveiligheid d.d. 30-08-2017 en aanvullende memo d.d. 23-01-2018
- Bescherming tegen ratten en muizen:
Openingen uitwendige scheidingsconstructies max. 0,01m breed;
Een uitwendige scheidingsconstructie heeft een scherm tot een vanaf het aansluitend terrein gemeten diepte van ten minste 0,6m en openingen van max. 0,01m breed conform afd. 3.10 Bouwbesluit 2012;
- Wering van vocht van buiten:
In- en uitwendige scheidingsconstructies verblijfsgebied, toiletruimte of badruimte waterdicht volgens bepaling NEN 2778.
conform afd. 3.5 Bouwbesluit 2012;
- Wering van vocht van binnen:
Wateropname scheidingsconstructies badruimten tot 1m. max 0,01 kg/(m²xs¹/²). Vanaf 1m. max. 0,2 kg/(m²xs¹/²) volgens bepaling NEN 2778
conform afd. 3.5 Bouwbesluit 2012;

Gemeente Breda

Bijlage 16 bij besluit
2017/2543-V1

V&L

A	06-02-2018	NvdB	diverse wijzigingen
B	30-04-2018	NvdB	diverse wijzigingen
C	12-07-2018	NvdB	toevoeging WDBDO eisen constructieonderdelen

project	BRD001 Dr. J.I. Houszplein	omschrijving	doorsnede A & B
fase	definitief ontwerp	formaat	A2
		status	definitief
		schaal	1:100
		datum	20-09-2017
opdrachtgever	V&L	getekend	NvdB
		nummer	A.DO.300

HOUBEN / VAN MIERLO

Gerard Philipslaan 71A
5616 TV Eindhoven
tel. +31 (0) 40 236 78 58
info@houbenvanmierlo.nl