RENVOOI

- BOUWKUNDIG

materialen

- bestaande constructieonderdelen
- te slopen constructieonderdelen *
- te slopen verlaagd plafond
- te slopen dak t.b.v. nieuwe dakkapel
- herstellen deursparing (conf. opg. constr.)
- lateiconstructie t.p.v. nieuwe sparing (conf. opg. constr.)

symbolen

- A — exacte positie interieurfragment uitgewerkt
- LC — lateiconstructie (conf. opg. constr.)
- 2300 mm + vlp — hoogte sparing t.o.v. vloerpeil (excl. lateiconstructie)

algemene bepalingen

- Alle maten op tekening zijn in millimeter en dienen in het werk te worden gecontroleerd;
- Slopen bestaande E- & W-installaties volgens opgave installatieadviseur;
- (Hulp)constructies volgens tekeningen & berekeningen constructeur;
- Op te nemen onderdelen volgens werkomschrijving BWK (d.d. n.t.b.);
- Te verwijderen afwerkingen in ruimten volgens sloopbestek (d.d. n.t.b.);
- Tijdelijke afdichtingen van sparingen zijn niet opgenomen in tekenwerk;
- Voorzieningen t.b.v. tijdelijke ondersteuning bestaande constructies zijn niet opgenomen in tekenwerk;
- Alle bestaande deuren in tekening aangegeven als "te slopen constructieonderdelen" dienen opgenomen te worden t.b.v. hergebruik. Opslag op lokatie Rijksmonument.

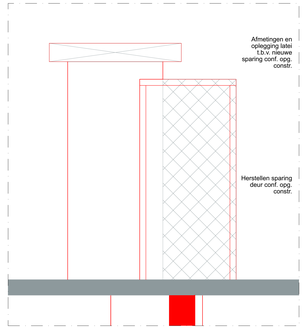

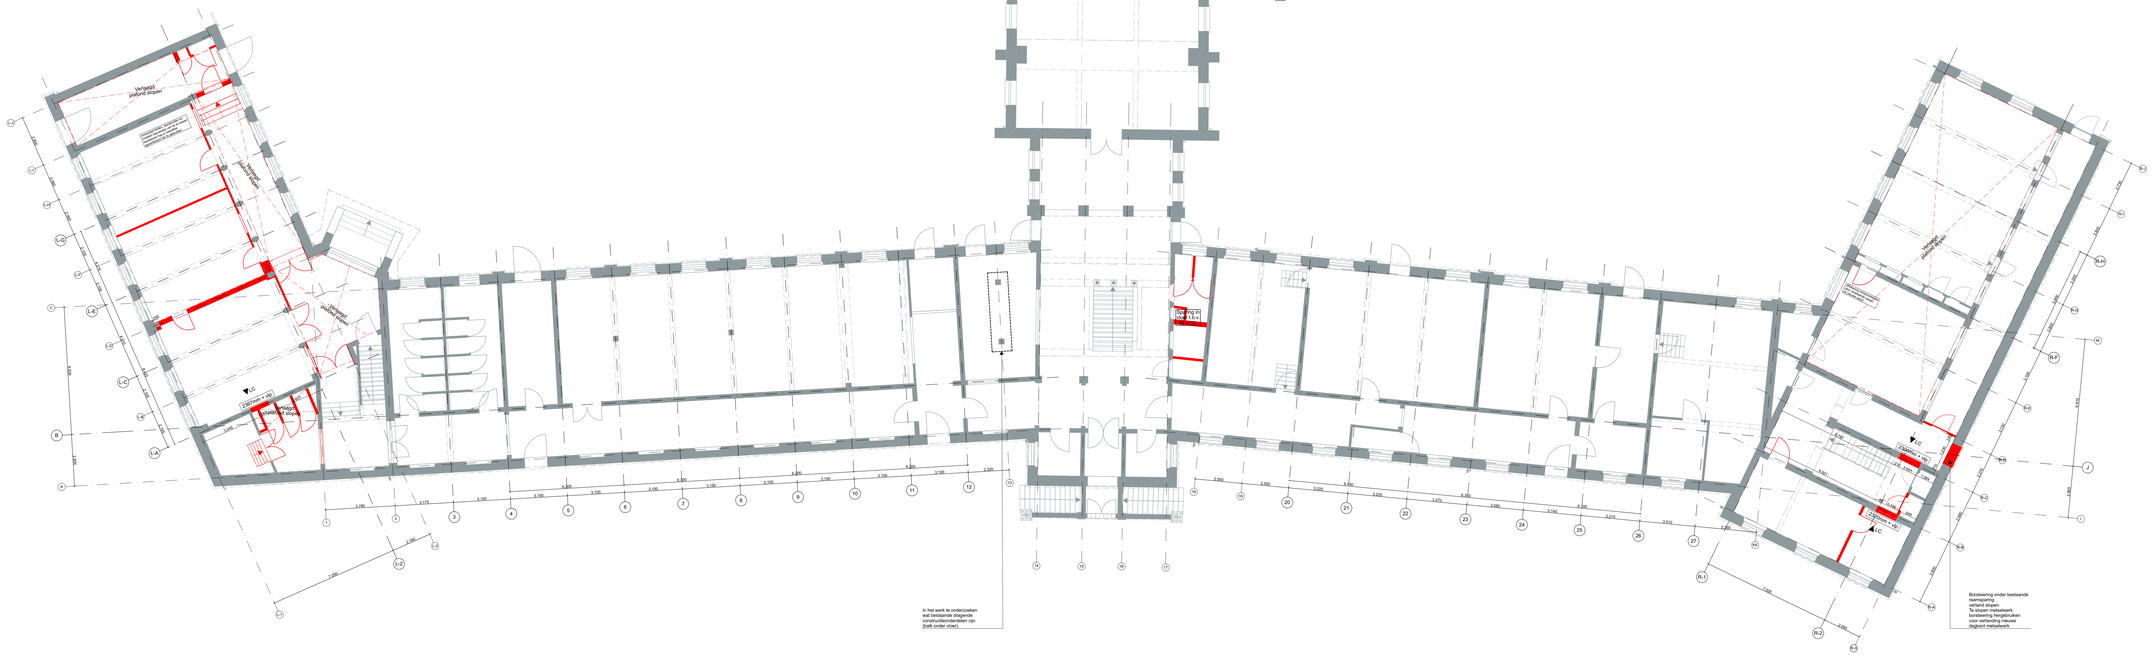

Gemeente Breda

Bijlage 22 bij besluit
2017/2543-V1

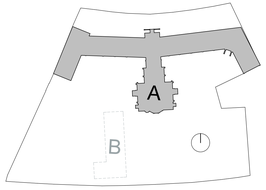

A	12-07-2018	NvdB diverse wijzigingen
B	23-08-2018	NvdB diverse wijzigingen
C		

project	BR0001 Dr. J.I. Houtzplein	omschrijving	begane grond		
fase	sloop	format	A0+	status	definitief
		schaal	1:100, 1:20	datum	30-04-2018
opdrachtgever		getekend	LS	nummer	A.SL.100

HOUBEN / VAN MIERLO
Gerard Philipsstraat 71A
5616 TV Eindhoven
tel. : +31 (0) 40 236 78 58
info@houbenvanmierlo.nl