
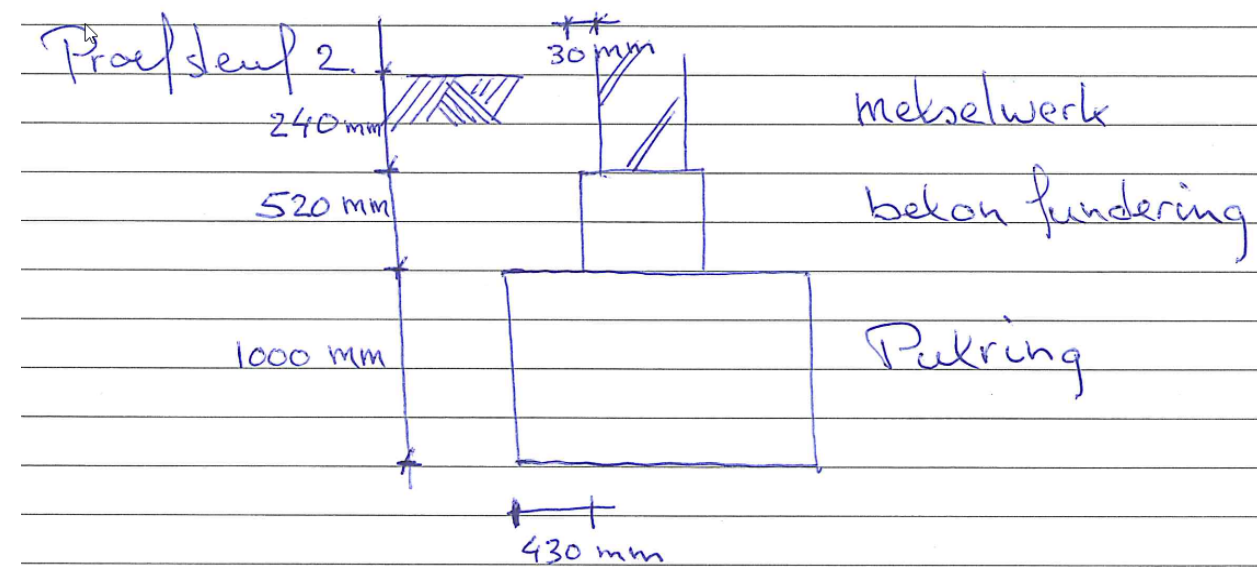


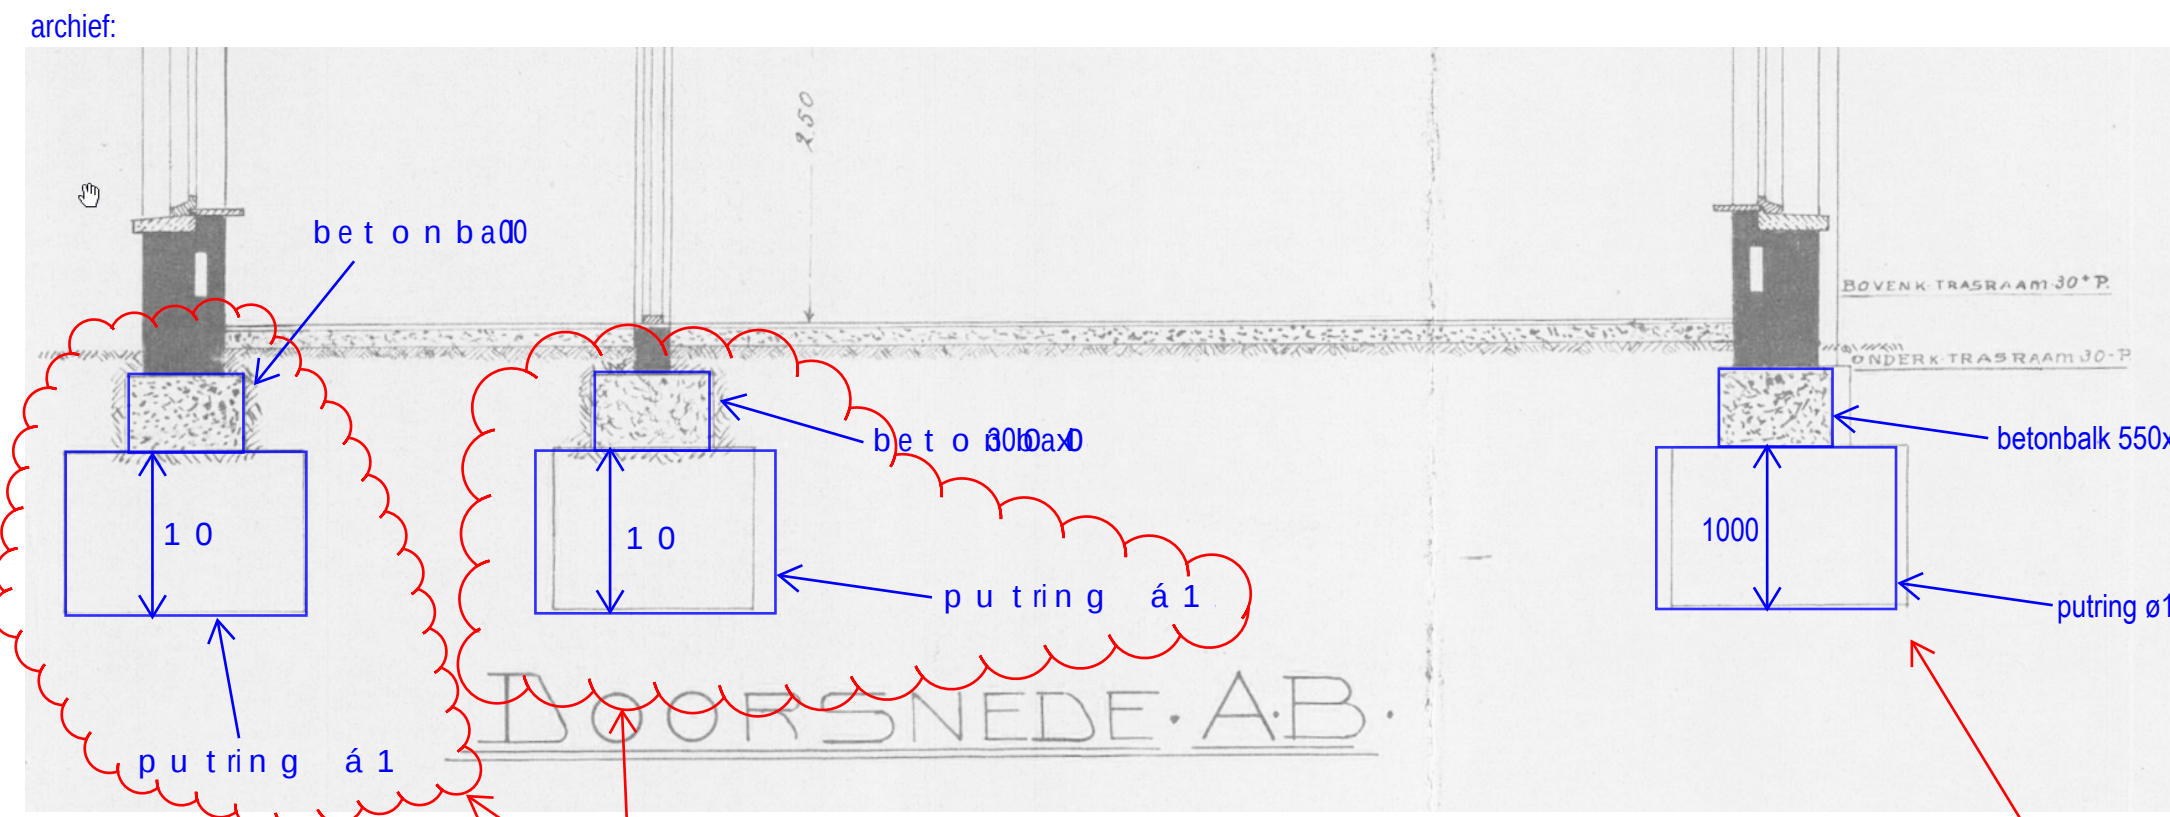

proefsleuf 2:

- constatering fundering op putringen?
- welke afmeting hebben deze?
- welke h.o.h. zit er tussen de ringen?
- op welke hoogte begint de fundering?
- op welke aanlegdiepte zit de fundering?


proefsleuf 1:

- constatering fundering op putringen?
- welke afmeting hebben deze?
- welke h.o.h. zit er tussen de ringen?
- op welke hoogte begint de fundering?
- op welke aanlegdiepte zit de fundering?


Proefsleuf 1 Niet kunnen graven i.v.m. Leidingen
↳ Alternatief Niet kunnen graven i.v.m. asbest afdekmaterialen van kabels

BEGANE GROND

AANNAME = FUNDERING OP STAAL MET PUTRING ONDER ELKE DRAGENDE PENANT
CONFORM MIDDENBEUK (proefsleuf 2) - Controleren in het werk!

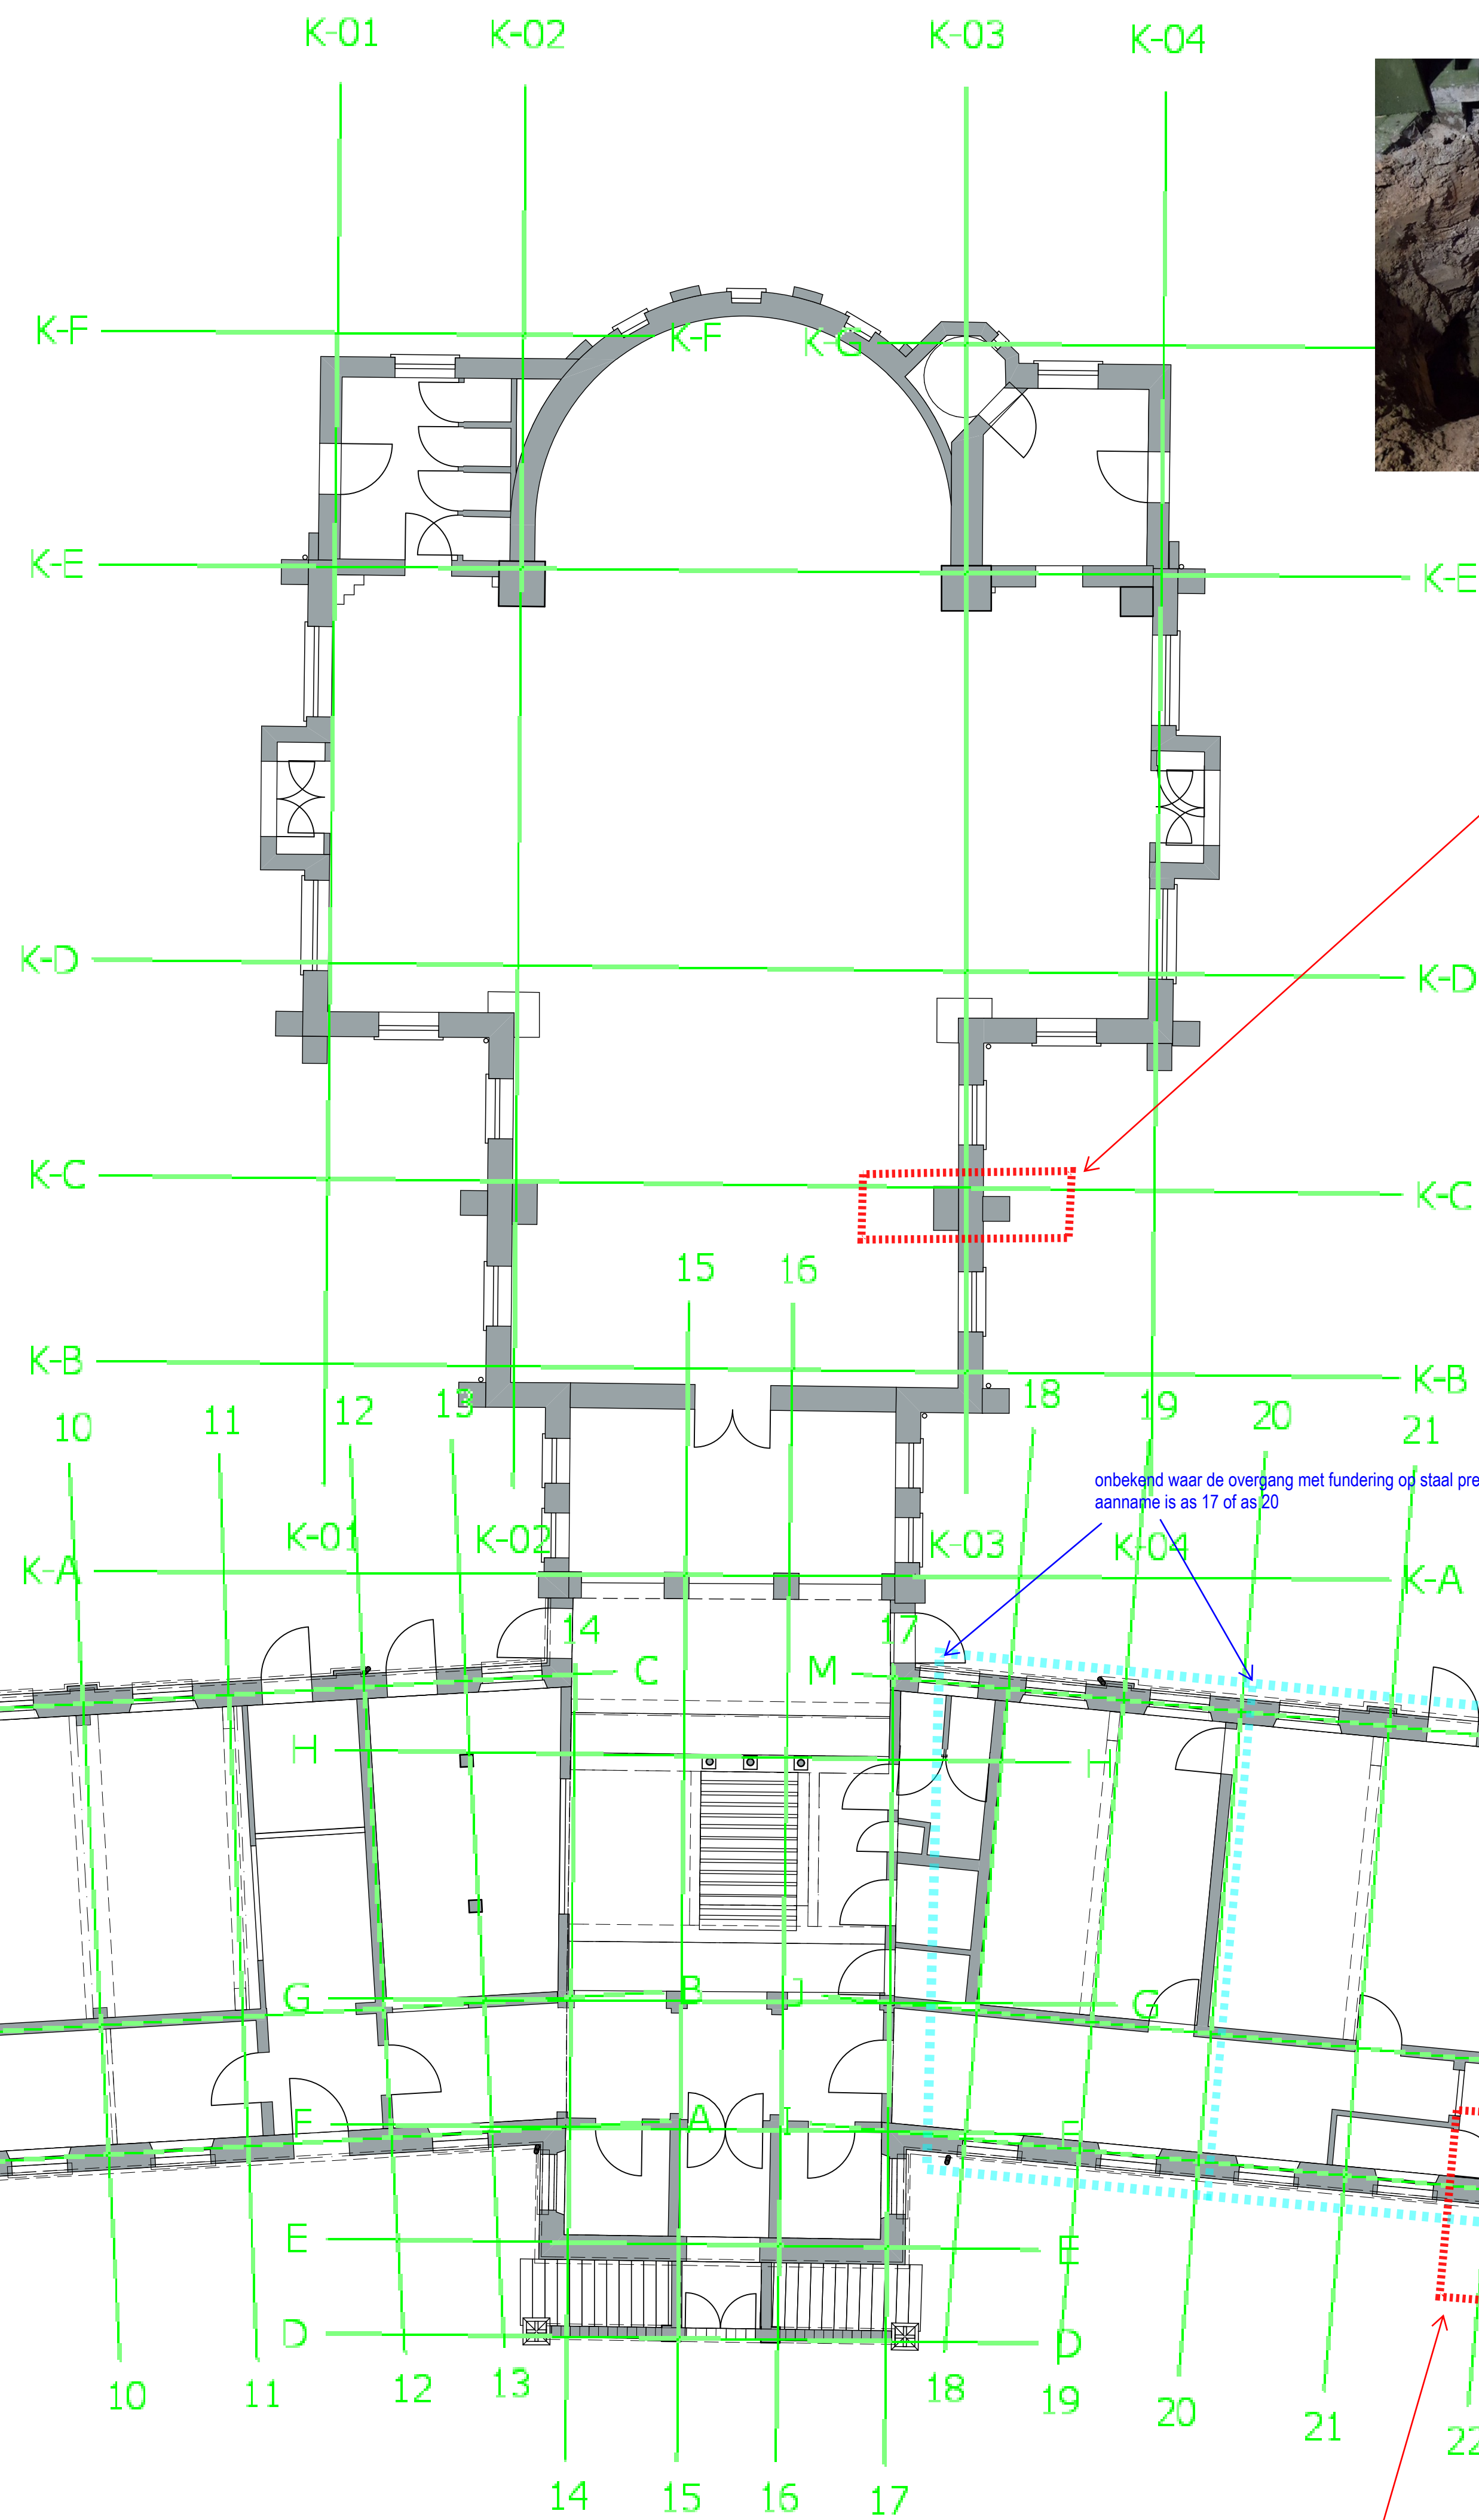


één of twee palen 300x300 naast elkaar h.o.h. 1,0 m (conform archief)

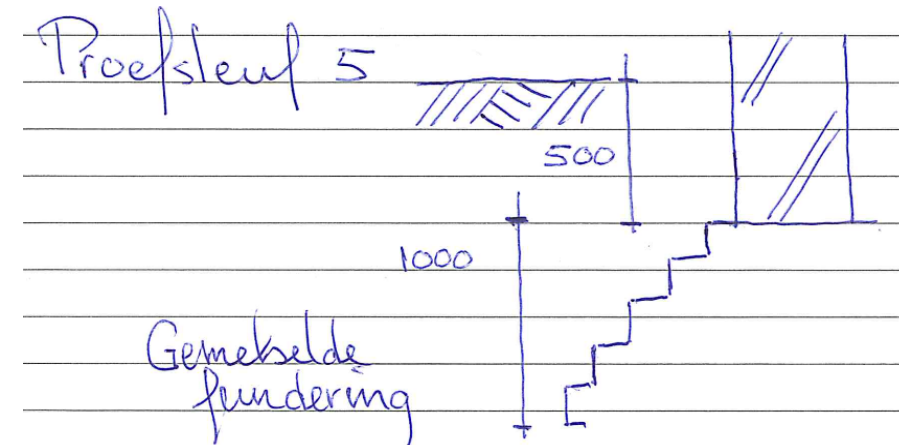

proefsleuf 5:

- constatering fundering op putringen?
- welke afmeting hebben deze?
- welke h.o.h. zit er tussen de ringen?
- op welke hoogte begint de fundering?
- op welke aanlegdiepte zit de fundering?

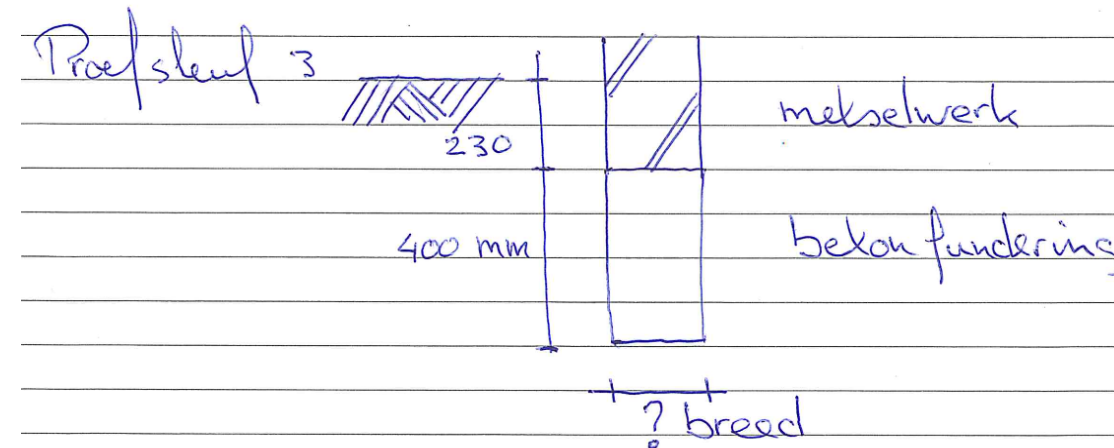


proefsleuf 3:

- constatering fundering op putringen?
- welke afmeting hebben deze?
- welke h.o.h. zit er tussen de ringen?
- op welke hoogte begint de fundering?
- op welke aanlegdiepte zit de fundering?



fundering op palen!

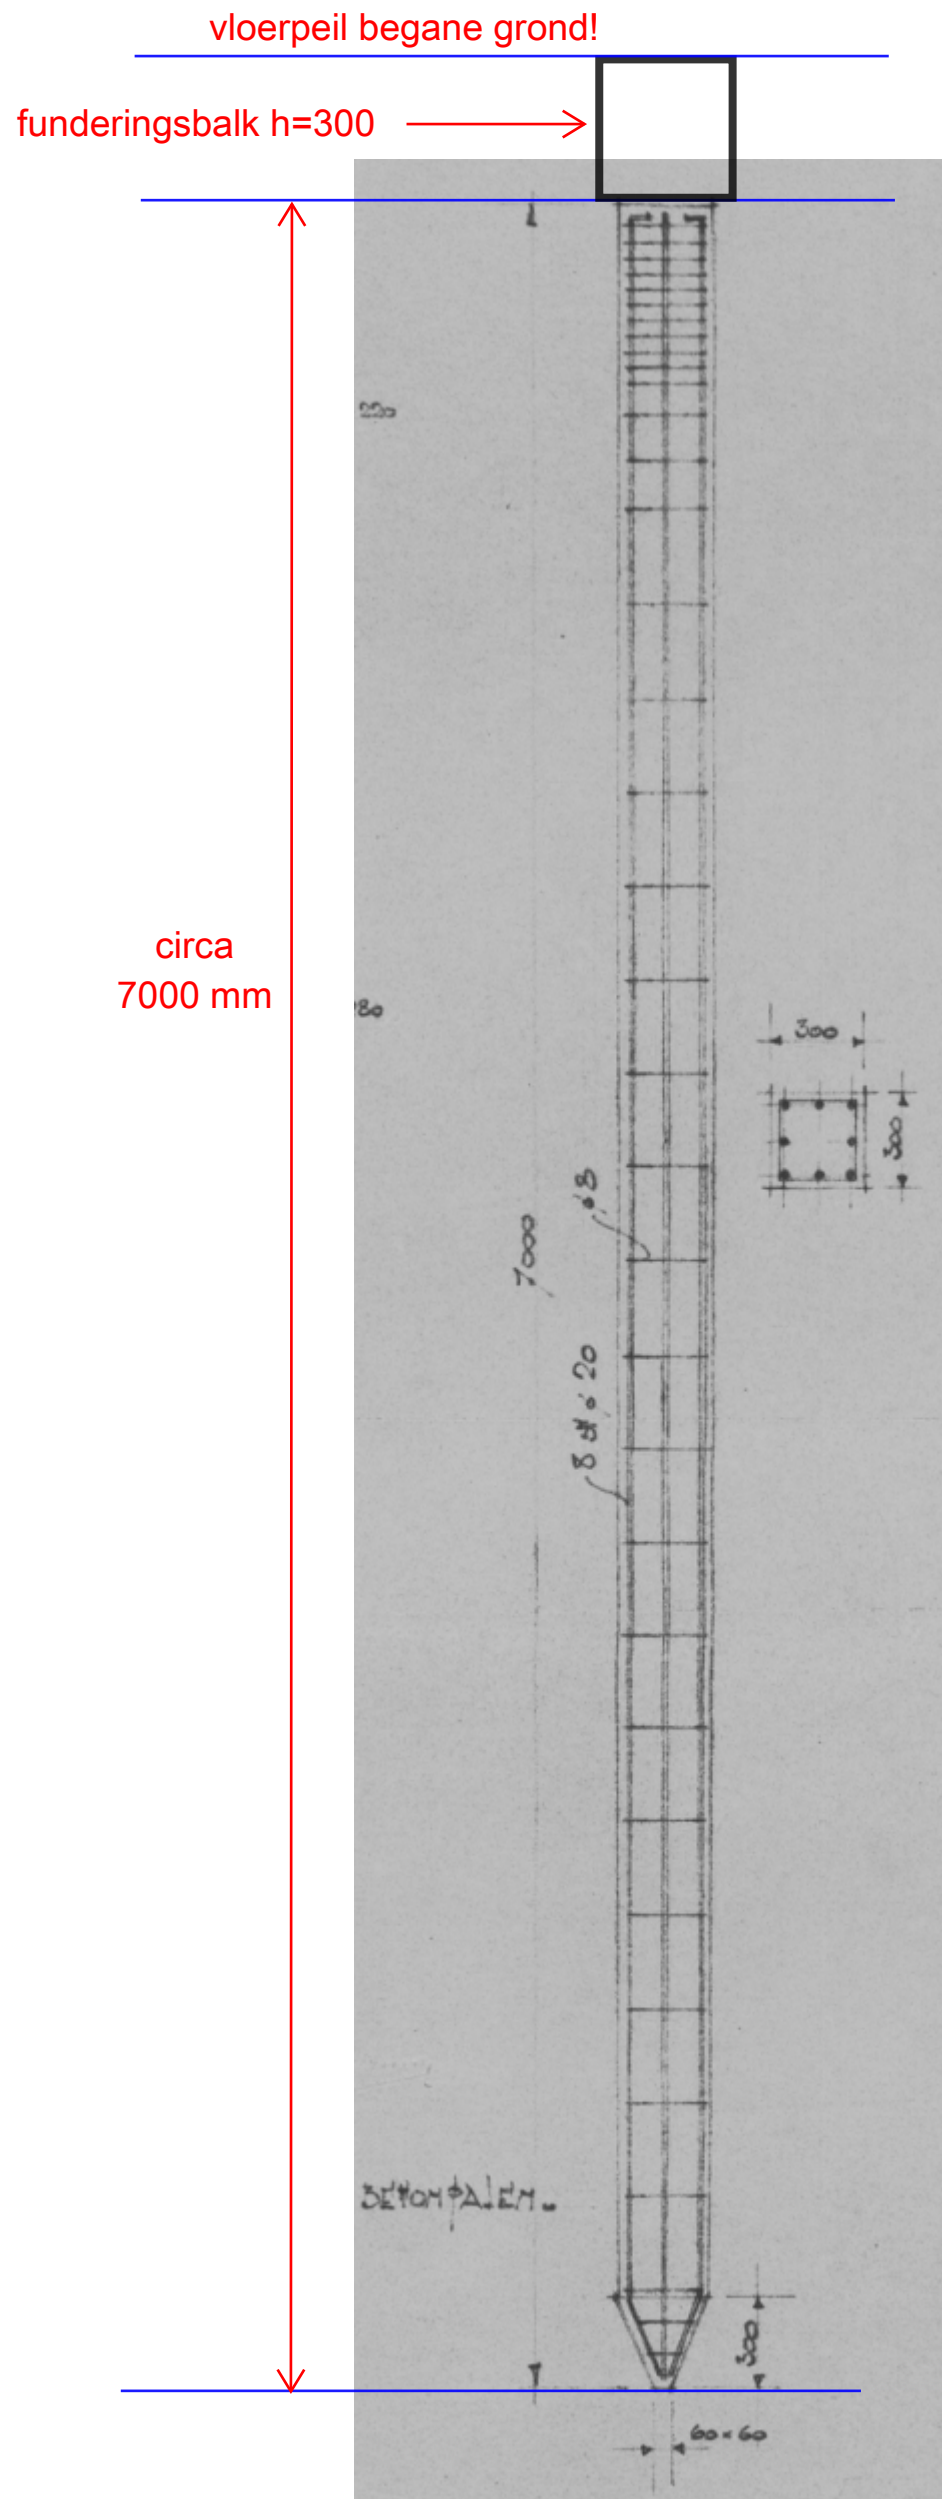

Gemeente Breda
Bijlage 27 bij besluit
2017/2543-V1

