



	woonfunctie	GObegane grond = 319m2	[GOtotaal = 2.538m2]	
	gemeensch. verkeersr.	GObegane grond = 228m2	[GOtotaal = 1343m2]	[t.b.v. woonfunctie]
	onderwijsfunctie	GObegane grond = 489m2	[GOtotaal = 489m2]	
	bijeenkomstfunctie	GObegane grond = 365m2	[GOtotaal = 766m2]	[nevenfunctie van onderwijsfunctie]
	overige gebruiksfunctie	GObegane grond = 6m2	[GOtotaal = 760m2]	
	kantoorfunctie	GObegane grond = 151m2	[GOtotaal = 151m2]	[nevenfunctie van onderwijsfunctie]

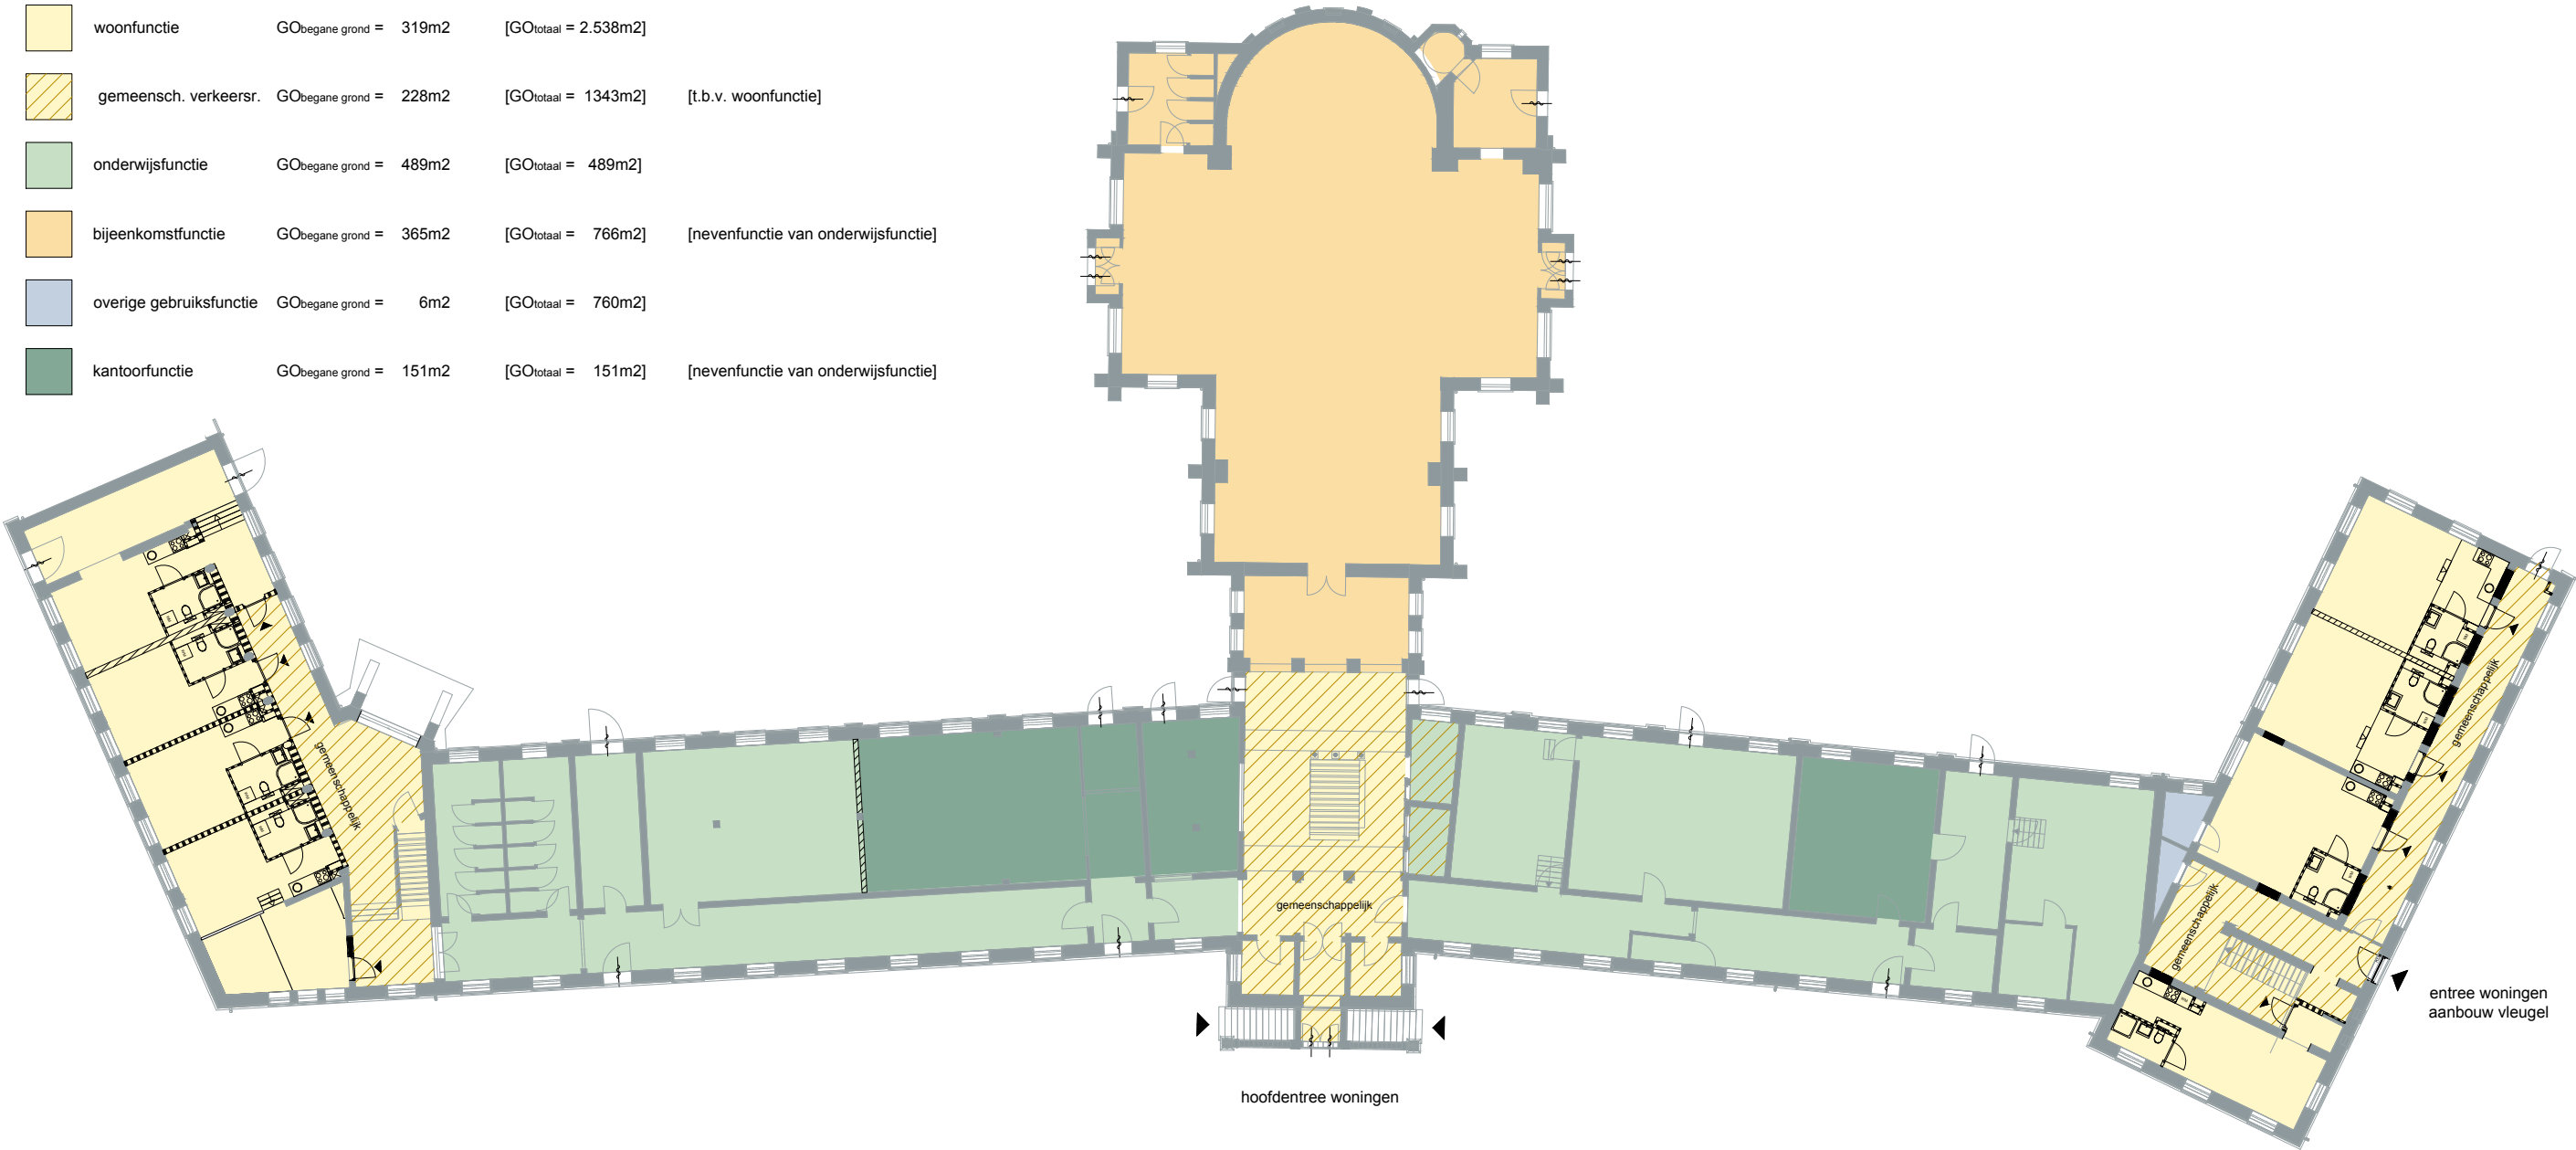

project	BRD001 Dr.J.I. Houszplein	omschrijving	gebruiksfuncties - begane grond	
fase	definitief ontwerp	formaat	A3	status definitief
		schaal	nvt	datum 25-04-2018
opdrachtgever		getekend	JvG	tekeningnr. GF A.DO.100

HOUBEN / VAN MIERLO
Gerard Phillipslaan 71A
5616 TV Eindhoven
tel. +31 (0) 40 236 78 58
info@houbenvanmierlo.nl

	woonfunctie	GOverdieping 1 = 748m2	[GOtotaal = 2.538m2]	
	gemeensch. verkeersr.	GOverdieping 1 = 369m2	[GOtotaal = 1343m2]	[t.b.v. woonfunctie]
	onderwijsfunctie	GOverdieping 1 = 0m2	[GOtotaal = 489m2]	
	bijeenkomstfunctie	GOverdieping 1 = 365m2	[GOtotaal = 766m2]	[nevenfunctie van onderwijsfunctie]
	overige gebruiksfunctie	GOverdieping 1 = 7m2	[GOtotaal = 760m2]	
	kantoorfunctie	GOverdieping 1 = 0m2	[GOtotaal = 151m2]	[nevenfunctie van onderwijsfunctie]

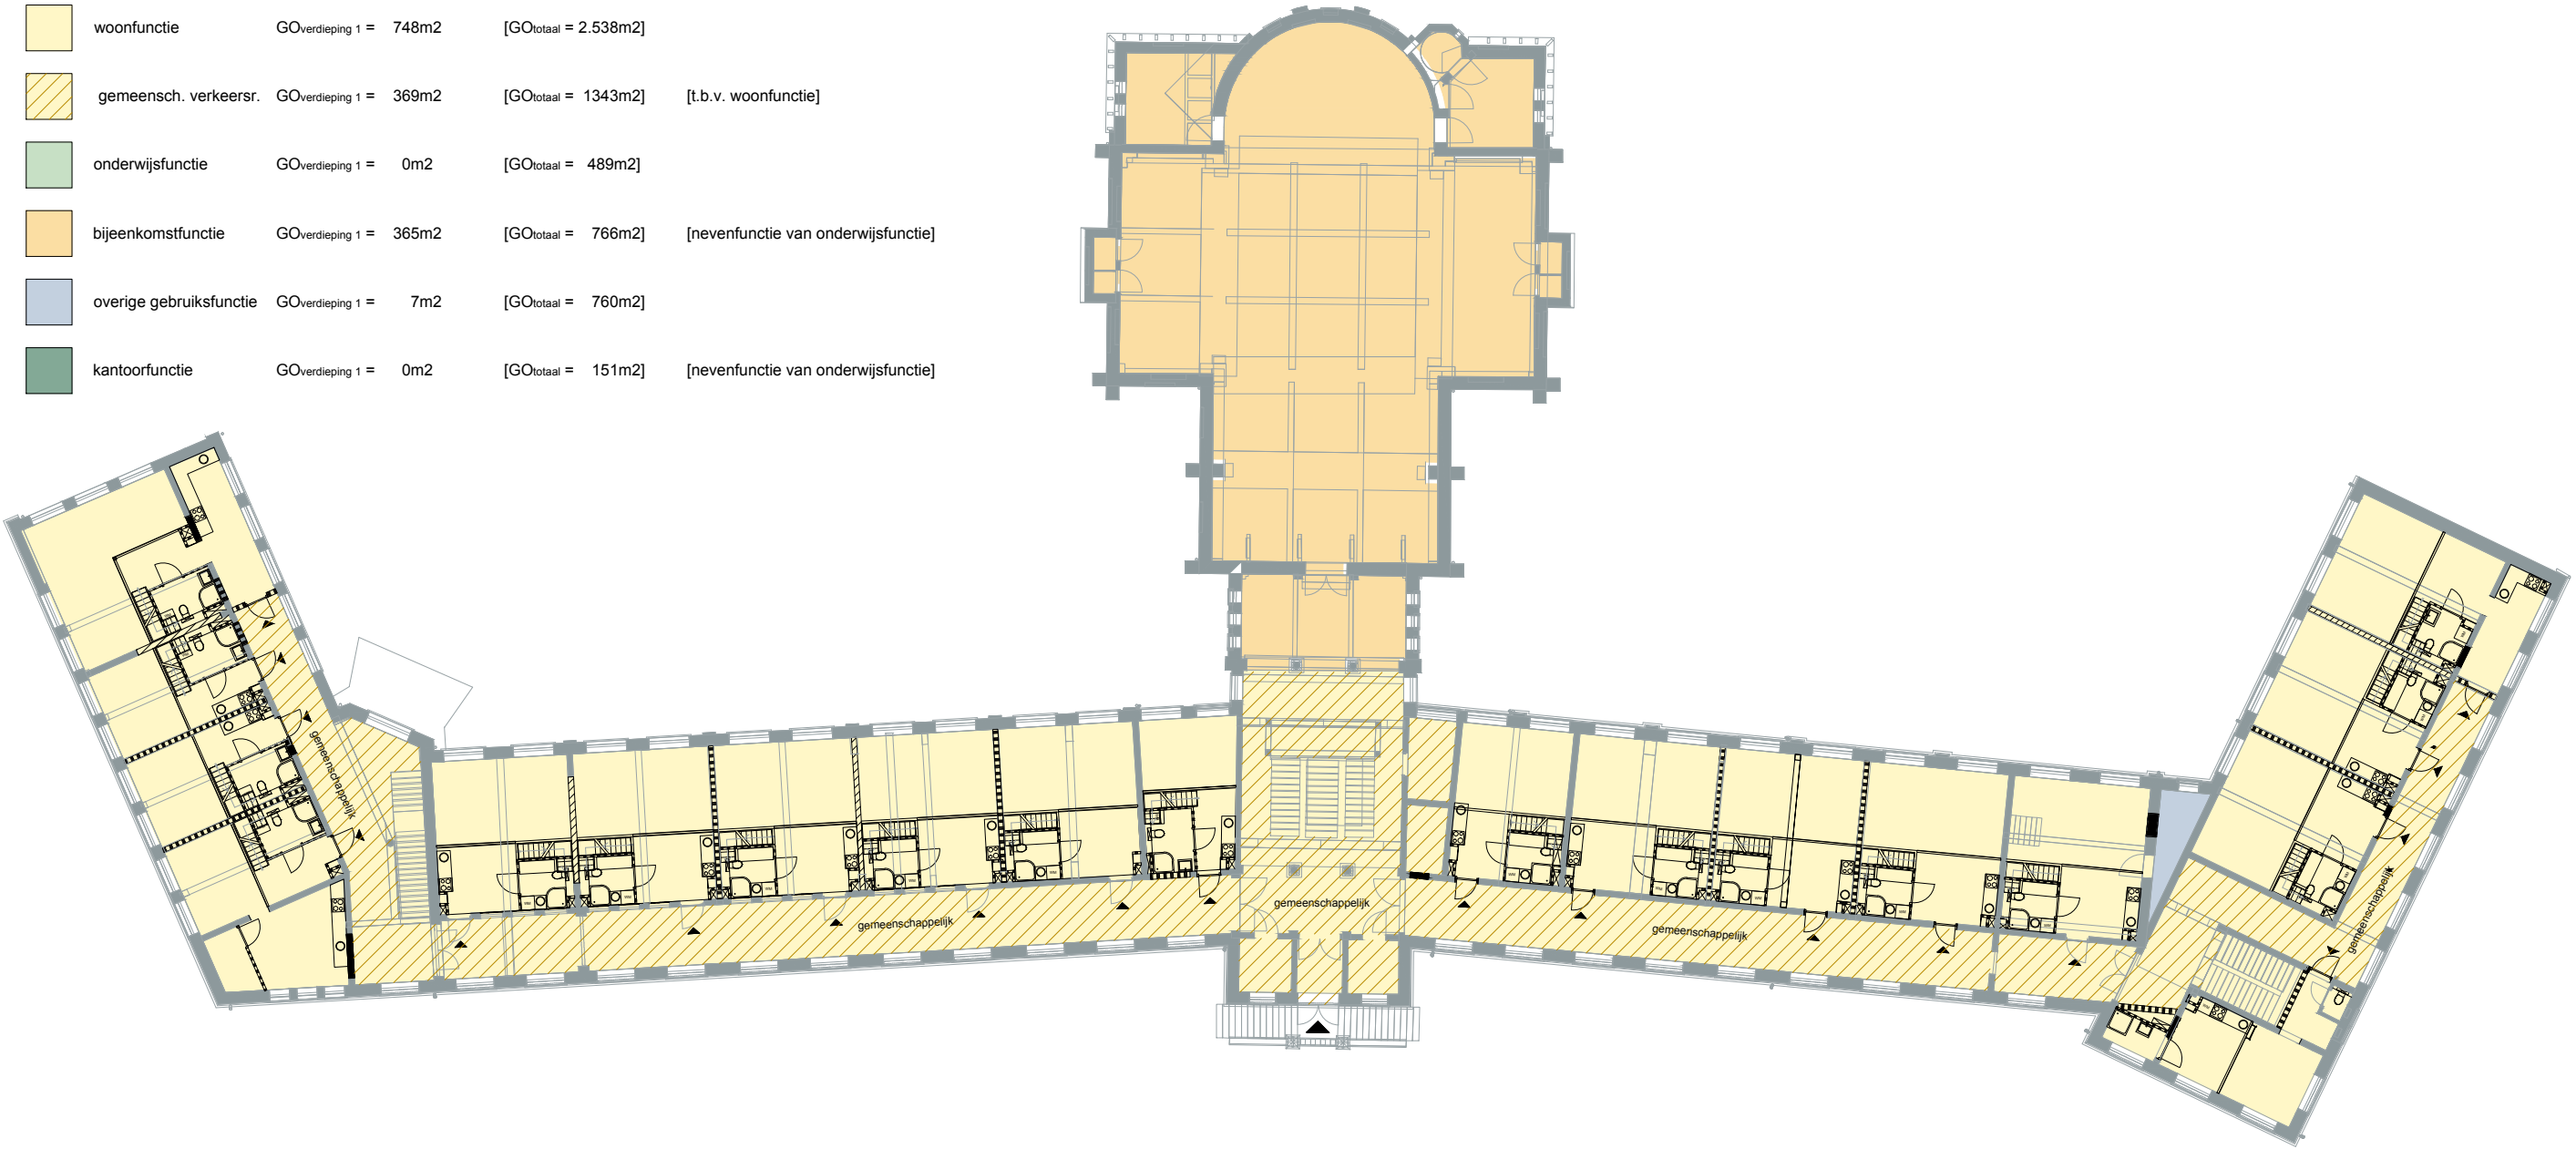


A 12-07-2018 JvG toevoegen arcering gemeenschappelijke verkeersruimte t.b.v. woonfunctie

project	BRD001 Dr.J.I. Houszplein	omschrijving	gebruiksfuncties - eerste verdieping		
fase	definitief ontwerp	formaat	A3	status	definitief
		schaal	nvt	datum	25-04-2018
opdrachtgever		getekend	JvG	tekeningnr.	GF A.DO.101

Houben / van Mierlo

Gerard Phillipslaan 71A
5616 TV Eindhoven
tel. +31 (0) 40 236 78 58
info@houbenvanmierlo.nl

	woonfunctie	GOverdieping 1 entresol =	0m2	[GOtotaal = 2.538m2]	
	gemeensch. verkeersr.	GOverdieping 1 entresol =	0m2	[GOtotaal = 1343m2]	[t.b.v. woonfunctie]
	onderwijsfunctie	GOverdieping 1 entresol =	0m2	[GOtotaal = 489m2]	
	bijeenkomstfunctie	GOverdieping 1 entresol =	0m2	[GOtotaal = 766m2]	[nevenfunctie van onderwijsfunctie]
	overige gebruiksfunctie	GOverdieping 1 entresol =	260m2	[GOtotaal = 760m2]	
	kantoorfunctie	GOverdieping 1 entresol =	0m2	[GOtotaal = 151m2]	[nevenfunctie van onderwijsfunctie]

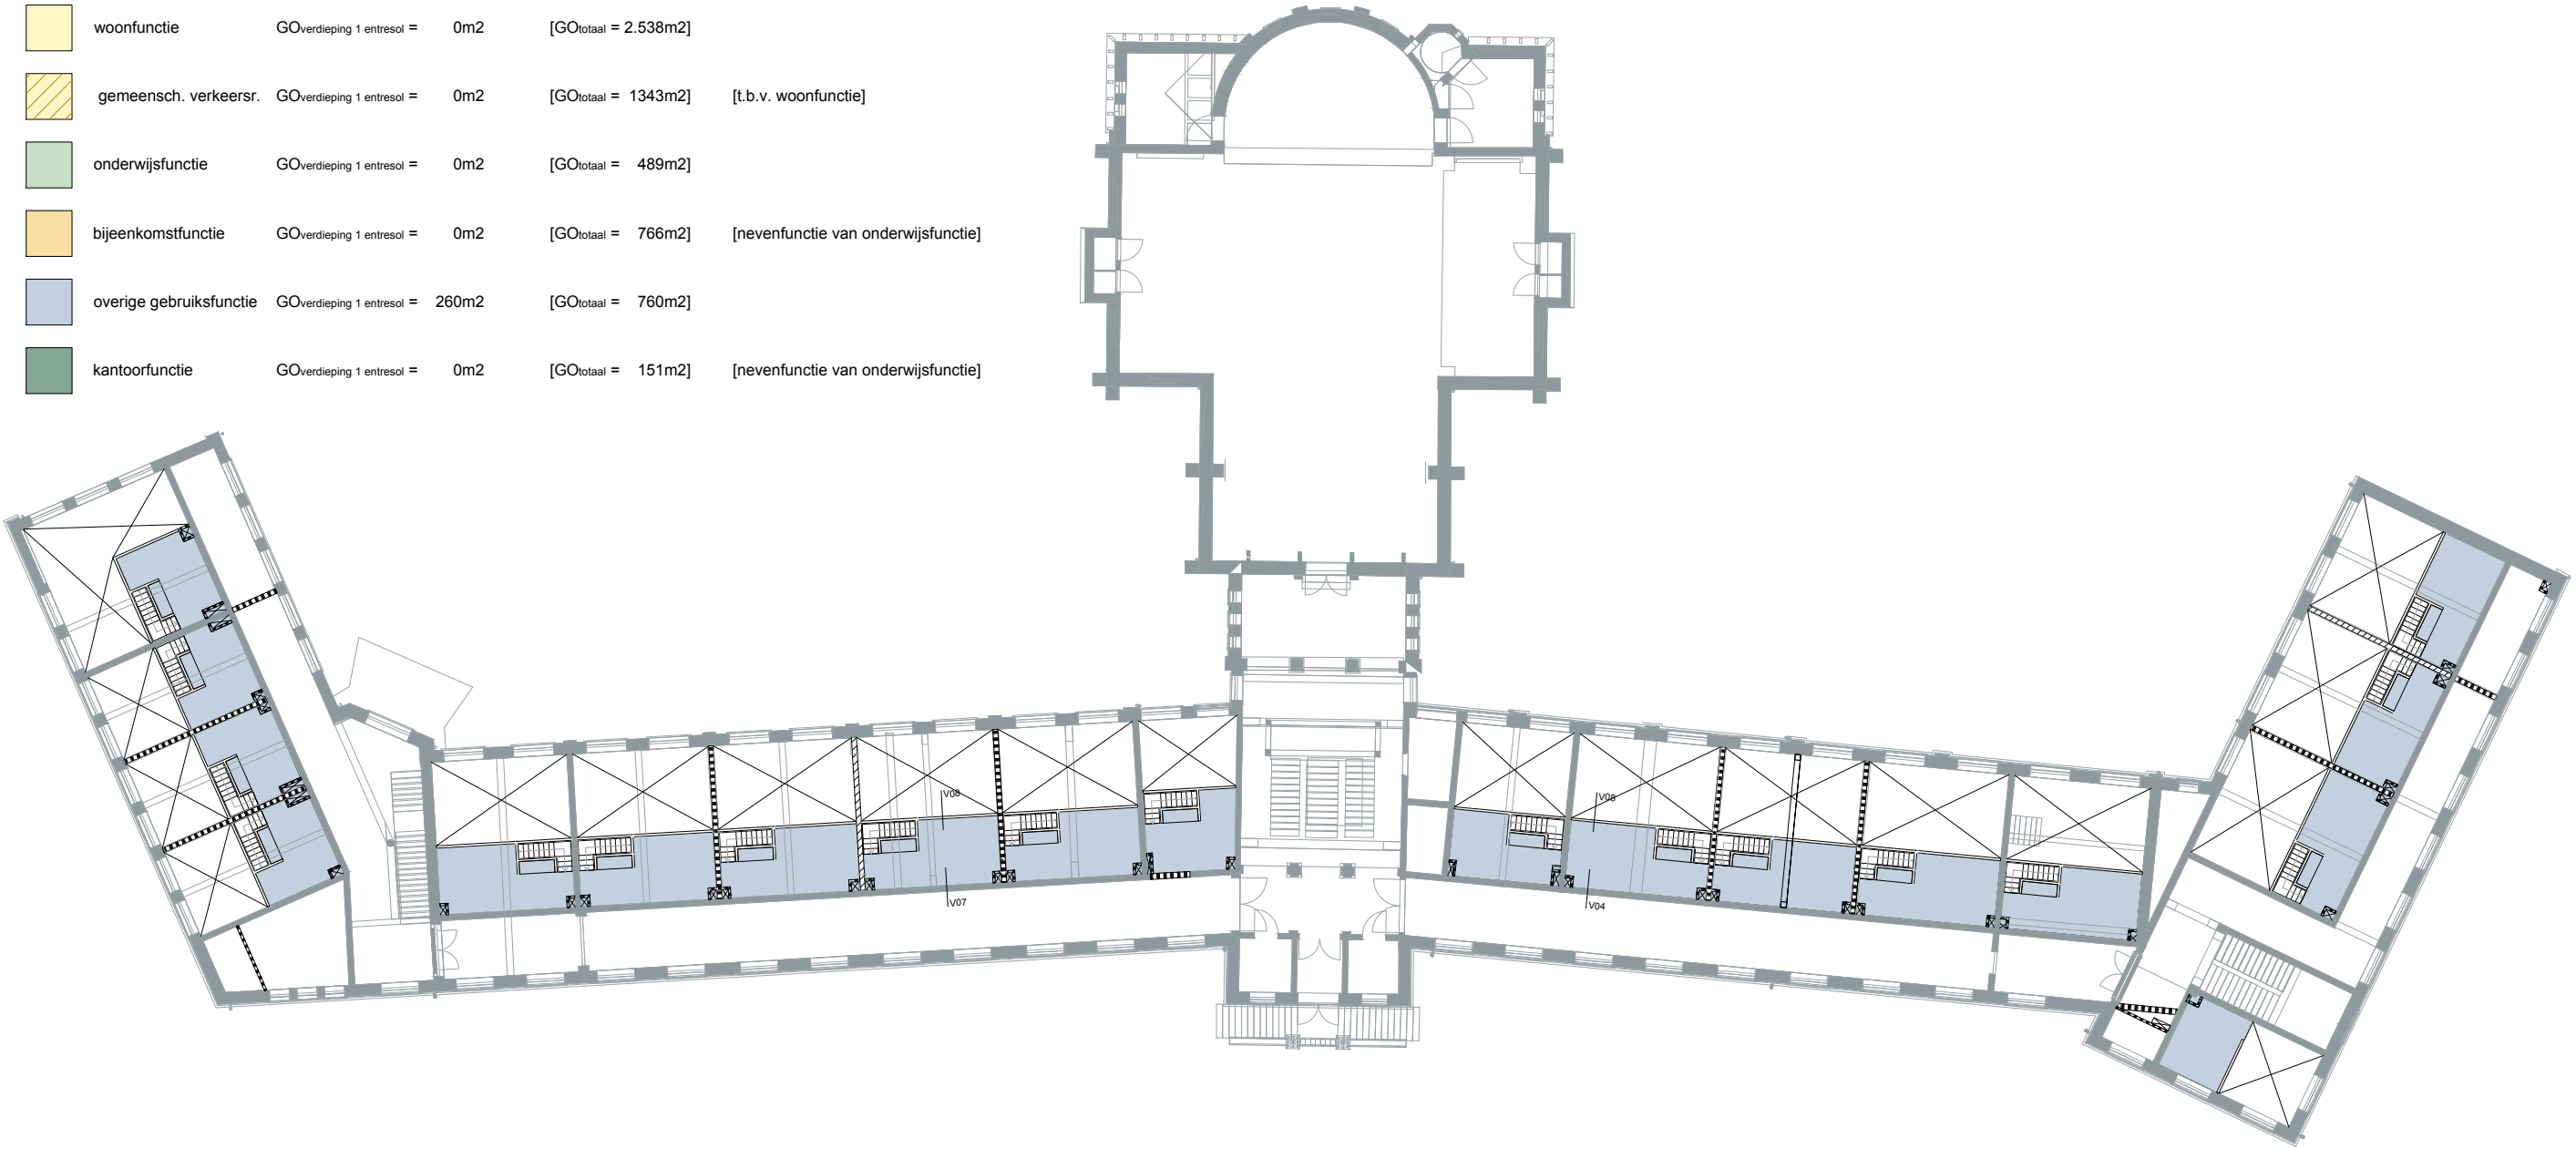


A 12-07-2018 JvG toevoegen arcering gemeenschappelijke verkeersruimte t.b.v. woonfunctie

project	BRD001 Dr.J.I. Houszplein	omschrijving	gebruiksfuncties - eerste verdieping (entresol)		
fase	definitief ontwerp	formaat	A3	status	definitief
		schaal	nvt	datum	25-04-2018
opdrachtgeve		getekend	JvG	tekeningnr.	GF A.DO.102

HOUBEN / VAN MIERLO

Gerard Phillipslaan 71A
5616 TV Eindhoven
tel. +31 (0) 40 236 78 58
info@houbenvanmierlo.nl

	woonfunctie	GOverdieping 2 =	748m2	[GOtotaal = 2.538m2]	
	gemeensch. verkeersr.	GOverdieping 2 =	370m2	[GOtotaal = 1343m2]	[t.b.v. woonfunctie]
	onderwijsfunctie	GOverdieping 2 =	0m2	[GOtotaal = 489m2]	
	bijeenkomstfunctie	GOverdieping 2 =	0m2	[GOtotaal = 766m2]	[nevenfunctie van onderwijsfunctie]
	overige gebruiksfunctie	GOverdieping 2 =	7m2	[GOtotaal = 760m2]	
	kantoorfunctie	GOverdieping 2 =	0m2	[GOtotaal = 151m2]	[nevenfunctie van onderwijsfunctie]

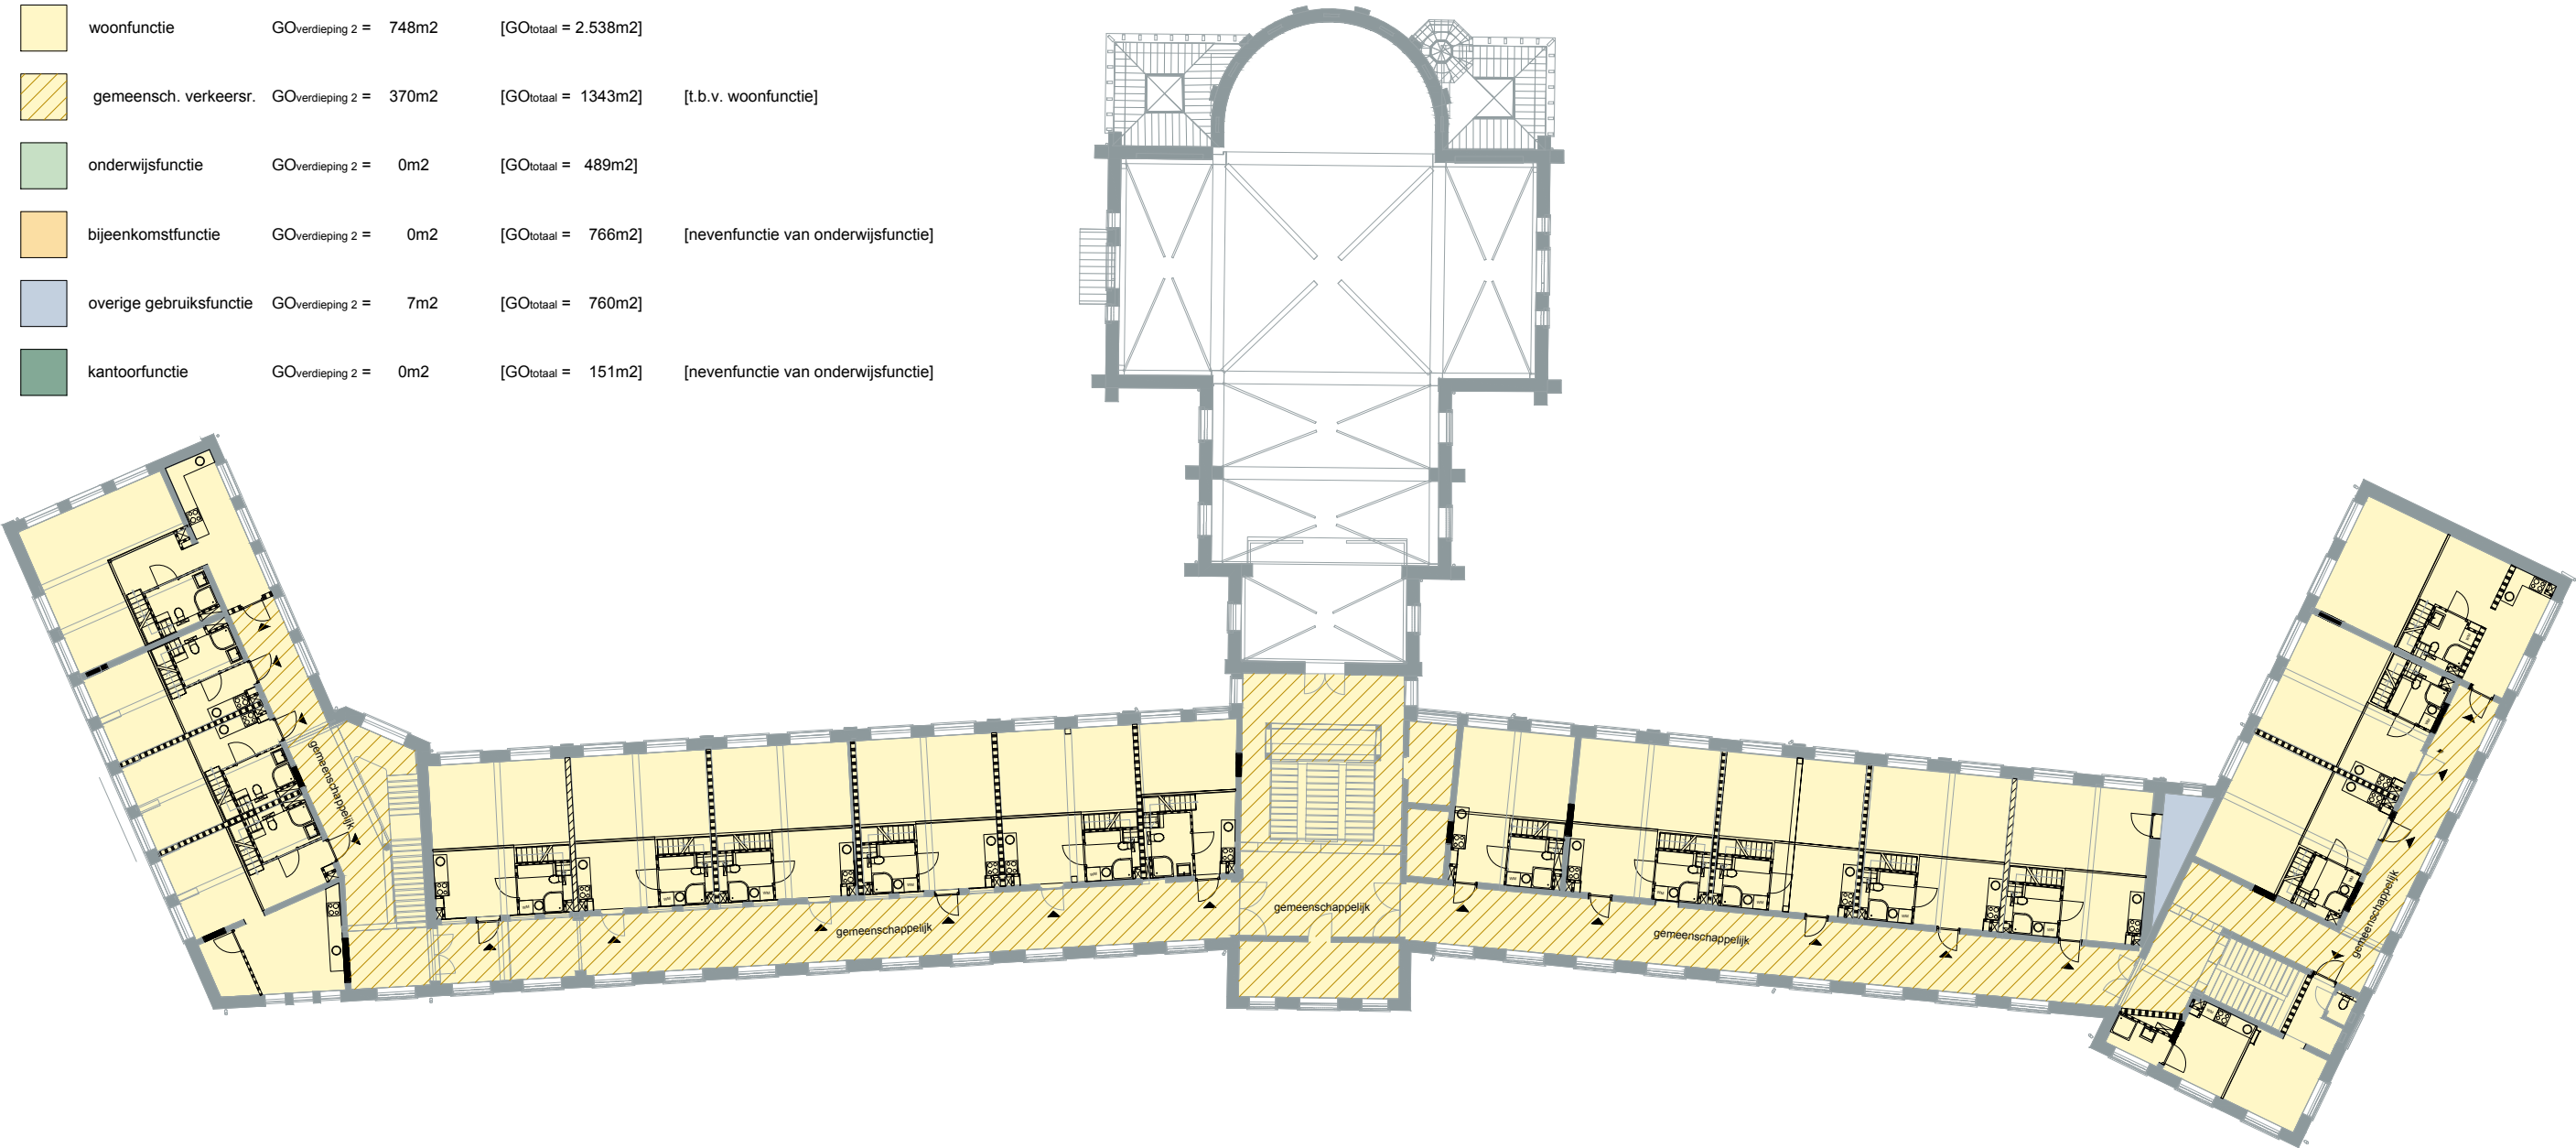


A 12-07-2018 JvG toevoegen arcering gemeenschappelijke verkeersruimte t.b.v. woonfunctie

project	BRD001 Dr.J.I. Houszplein	omschrijving	gebruiksfuncties - tweede verdieping		
fase	definitief ontwerp	formaat	A3	status	definitief
		schaal	nvt	datum	25-04-2018
opdrachtgever		getekend	JvG	tekeningnr.	GF A.DO.103

Houben / van Mierlo

Gerard Phillipslaan 71A
5616 TV Eindhoven
tel. +31 (0) 40 236 78 58
info@houbenvanmierlo.nl


	woonfunctie	GOverdieping 2 entresol =	0m2	[GOtotaal = 2.538m2]	
	gemeensch. verkeersr.	GOverdieping 2 entresol =	0m2	[GOtotaal = 1343m2]	[t.b.v. woonfunctie]
	onderwijsfunctie	GOverdieping 2 entresol =	0m2	[GOtotaal = 489m2]	
	bijeenkomstfunctie	GOverdieping 2 entresol =	36m2	[GOtotaal = 766m2]	[nevenfunctie van onderwijsfunctie]
	overige gebruiksfunctie	GOverdieping 2 entresol =	260m2	[GOtotaal = 760m2]	
	kantoorfunctie	GOverdieping 2 entresol =	0m2	[GOtotaal = 151m2]	[nevenfunctie van onderwijsfunctie]

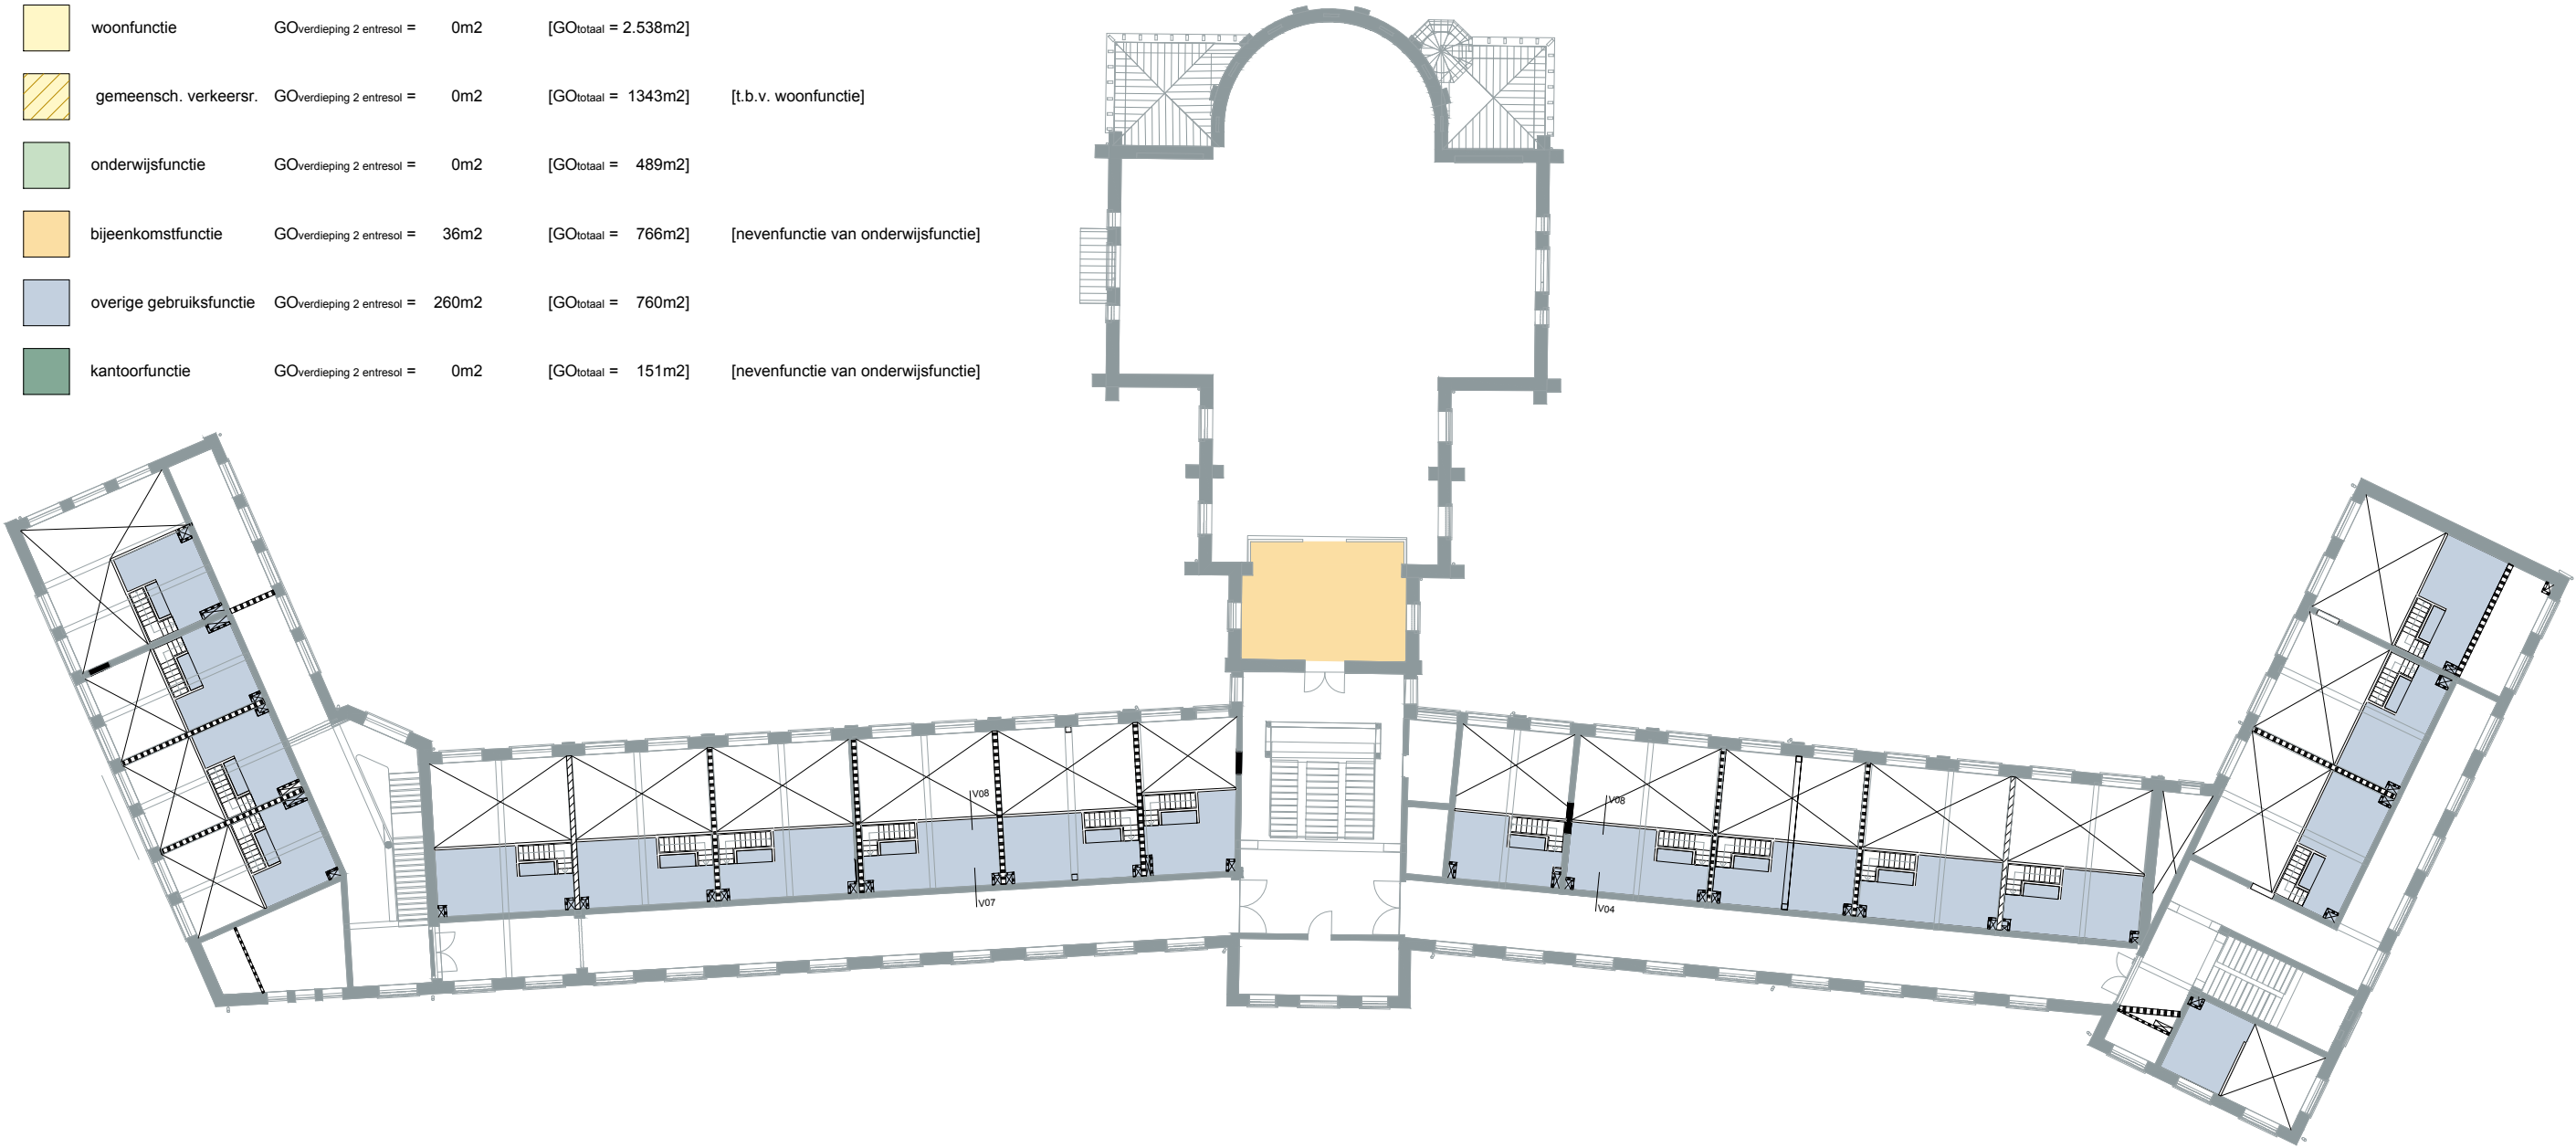

A 12-07-2018 JvG toevoegen arcering gemeenschappelijke verkeersruimte t.b.v. woonfunctie

project	BRD001 Dr.J.I. Houszplein	omschrijving	gebruiksfuncties - tweede verdieping (entresol)			HOUBEN / VAN MIERLO Gerard Phillipslaan 71A 5616 TV Eindhoven tel. +31 (0) 40 236 78 58 info@houbenvanmierlo.nl
fase	definitief ontwerp	formaat	A3	status	definitief	
		schaal	nvt	datum	25-04-2018	
opdrachtgever		getekend	JvG	tekeningnr.	GF A.DO.104	

	woonfunctie	GOverdieping 3 =	723m2	[GOtotaal = 2.538m2]	
	gemeensch. verkeersr.	GOverdieping 3 =	376m2	[GOtotaal = 1343m2]	[t.b.v. woonfunctie]
	onderwijsfunctie	GOverdieping 3 =	0m2	[GOtotaal = 489m2]	
	bijeenkomstfunctie	GOverdieping 3 =	0m2	[GOtotaal = 766m2]	[nevenfunctie van onderwijsfunctie]
	overige gebruiksfunctie	GOverdieping 3 =	2m2	[GOtotaal = 760m2]	
	kantoorfunctie	GOverdieping 3 =	0m2	[GOtotaal = 151m2]	[nevenfunctie van onderwijsfunctie]

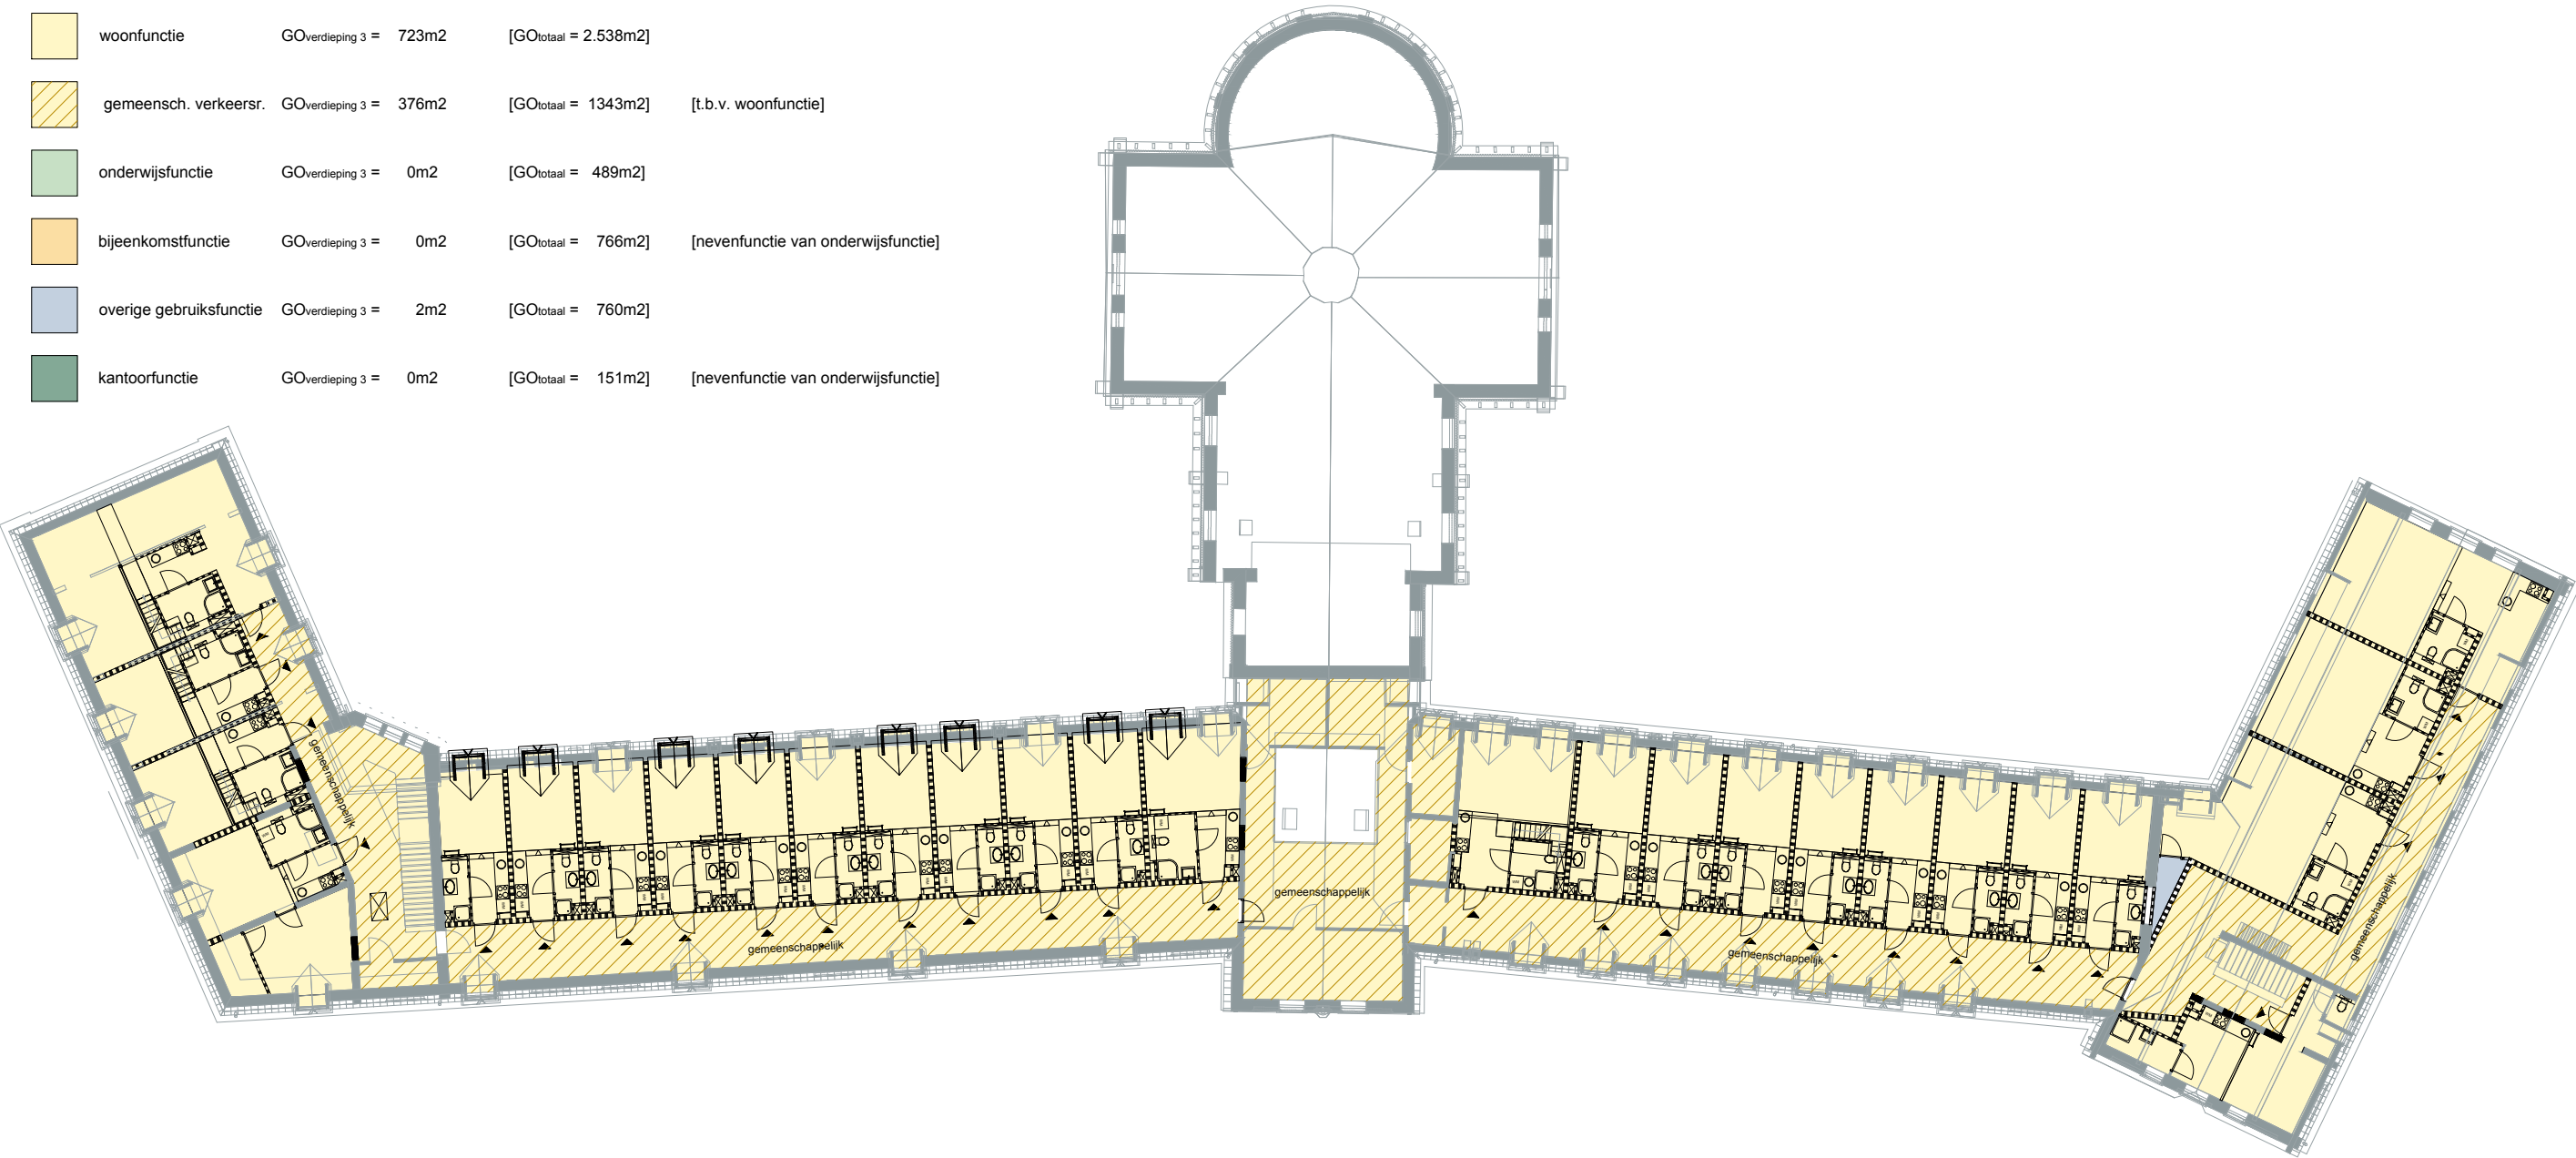


A 12-07-2018 JvG toevoegen arcering gemeenschappelijke verkeersruimte t.b.v. woonfunctie

project	BRD001 Dr.J.I. Houszplein	omschrijving	gebruiksfuncties - derde verdieping		
fase	definitief ontwerp	formaat	A3	status	definitief
		schaal	nvt	datum	25-04-2018
opdrachtgever		getekend	JvG	tekeningnr.	GF A.DO.105

HOUBEN / VAN MIERLO

Gerard Philipslaan 71A
5616 TV Eindhoven
tel. +31 (0) 40 236 78 58
info@houbenvanmierlo.nl

	woonfunctie	GOverdieping 3 entresol =	0m2	[GOtotaal = 2.538m2]	
	gemeensch. verkeersr.	GOverdieping 3 entresol =	0m2	[GOtotaal = 1343m2]	[t.b.v. woonfunctie]
	onderwijsfunctie	GOverdieping 3 entresol =	0m2	[GOtotaal = 489m2]	
	bijeenkomstfunctie	GOverdieping 3 entresol =	0m2	[GOtotaal = 766m2]	[nevenfunctie van onderwijsfunctie]
	overige gebruiksfunctie	GOverdieping 3 entresol =	218m2	[GOtotaal = 760m2]	
	kantoorfunctie	GOverdieping 3 entresol =	0m2	[GOtotaal = 151m2]	[nevenfunctie van onderwijsfunctie]

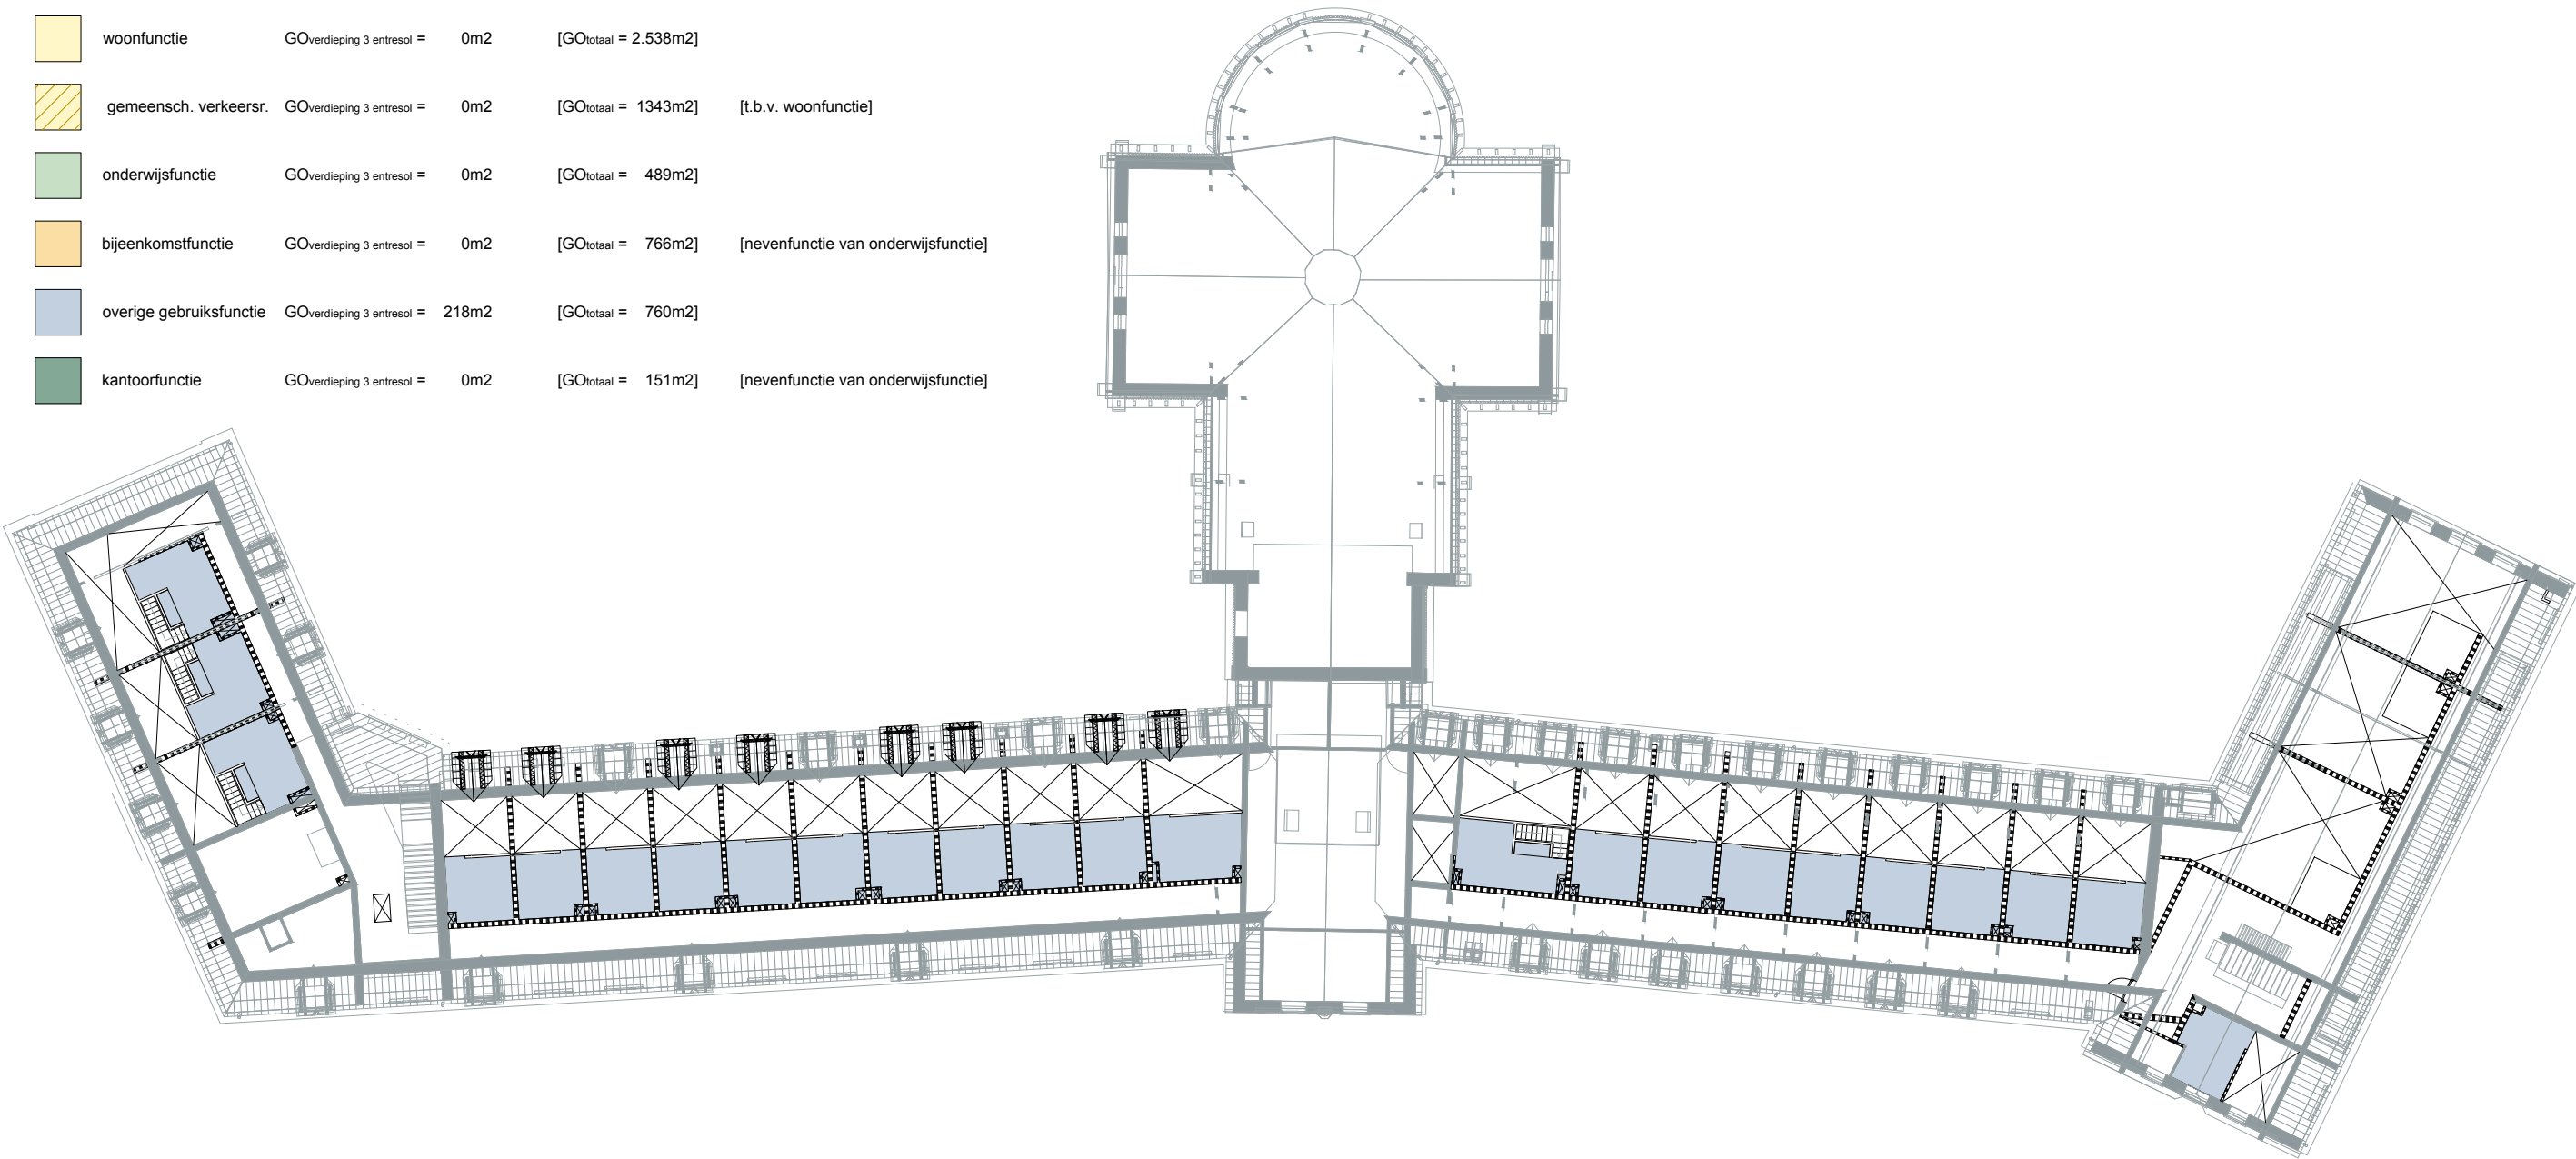

A 12-07-2018 JvG toevoegen arcering gemeenschappelijke verkeersruimte t.b.v. woonfunctie

project	BRD001 Dr.J.I. Houszplein	omschrijving	gebruiksfuncties - derde verdieping (entresol)		
fase	definitief ontwerp	formaat	A3	status	definitief
		schaal	nvt	datum	25-04-2018
opdrachtgever		getekend	JvG	tekeningnr.	GF A.DO.106

HOUBEN / VAN MIERLO

Gerard Phillipslaan 71A
5616 TV Eindhoven
tel. +31 (0) 40 236 78 58
info@houbenvanmierlo.nl