


Wand nr.	verdieping	dragend	As	Type wand	Detail nr.
1	Begane grond	nee	R-F	Steens metselwerk	1
2	1 ^e verdieping	ja	12	Steens metselwerk	2
3	1 ^e verdieping	ja	20	Steens metselwerk	2
4	1 ^e verdieping	nee	26	Steens metselwerk	1
5	2 ^e verdieping	ja	20	Steens metselwerk	2
6	2 ^e verdieping	nee	R-H	Steens metselwerk	1
7	1 ^e verdieping	ja	4	Steens metselwerk	2
8	1 ^e verdieping	nee	8	Steens metselwerk	3
9	1 ^e verdieping	nee	6	Kastenwand	4
10	1 ^e verdieping	nee	10	Kastenwand	5
Nieuwe oplossing					
	divers	ja	divers	Nieuw HSB	6

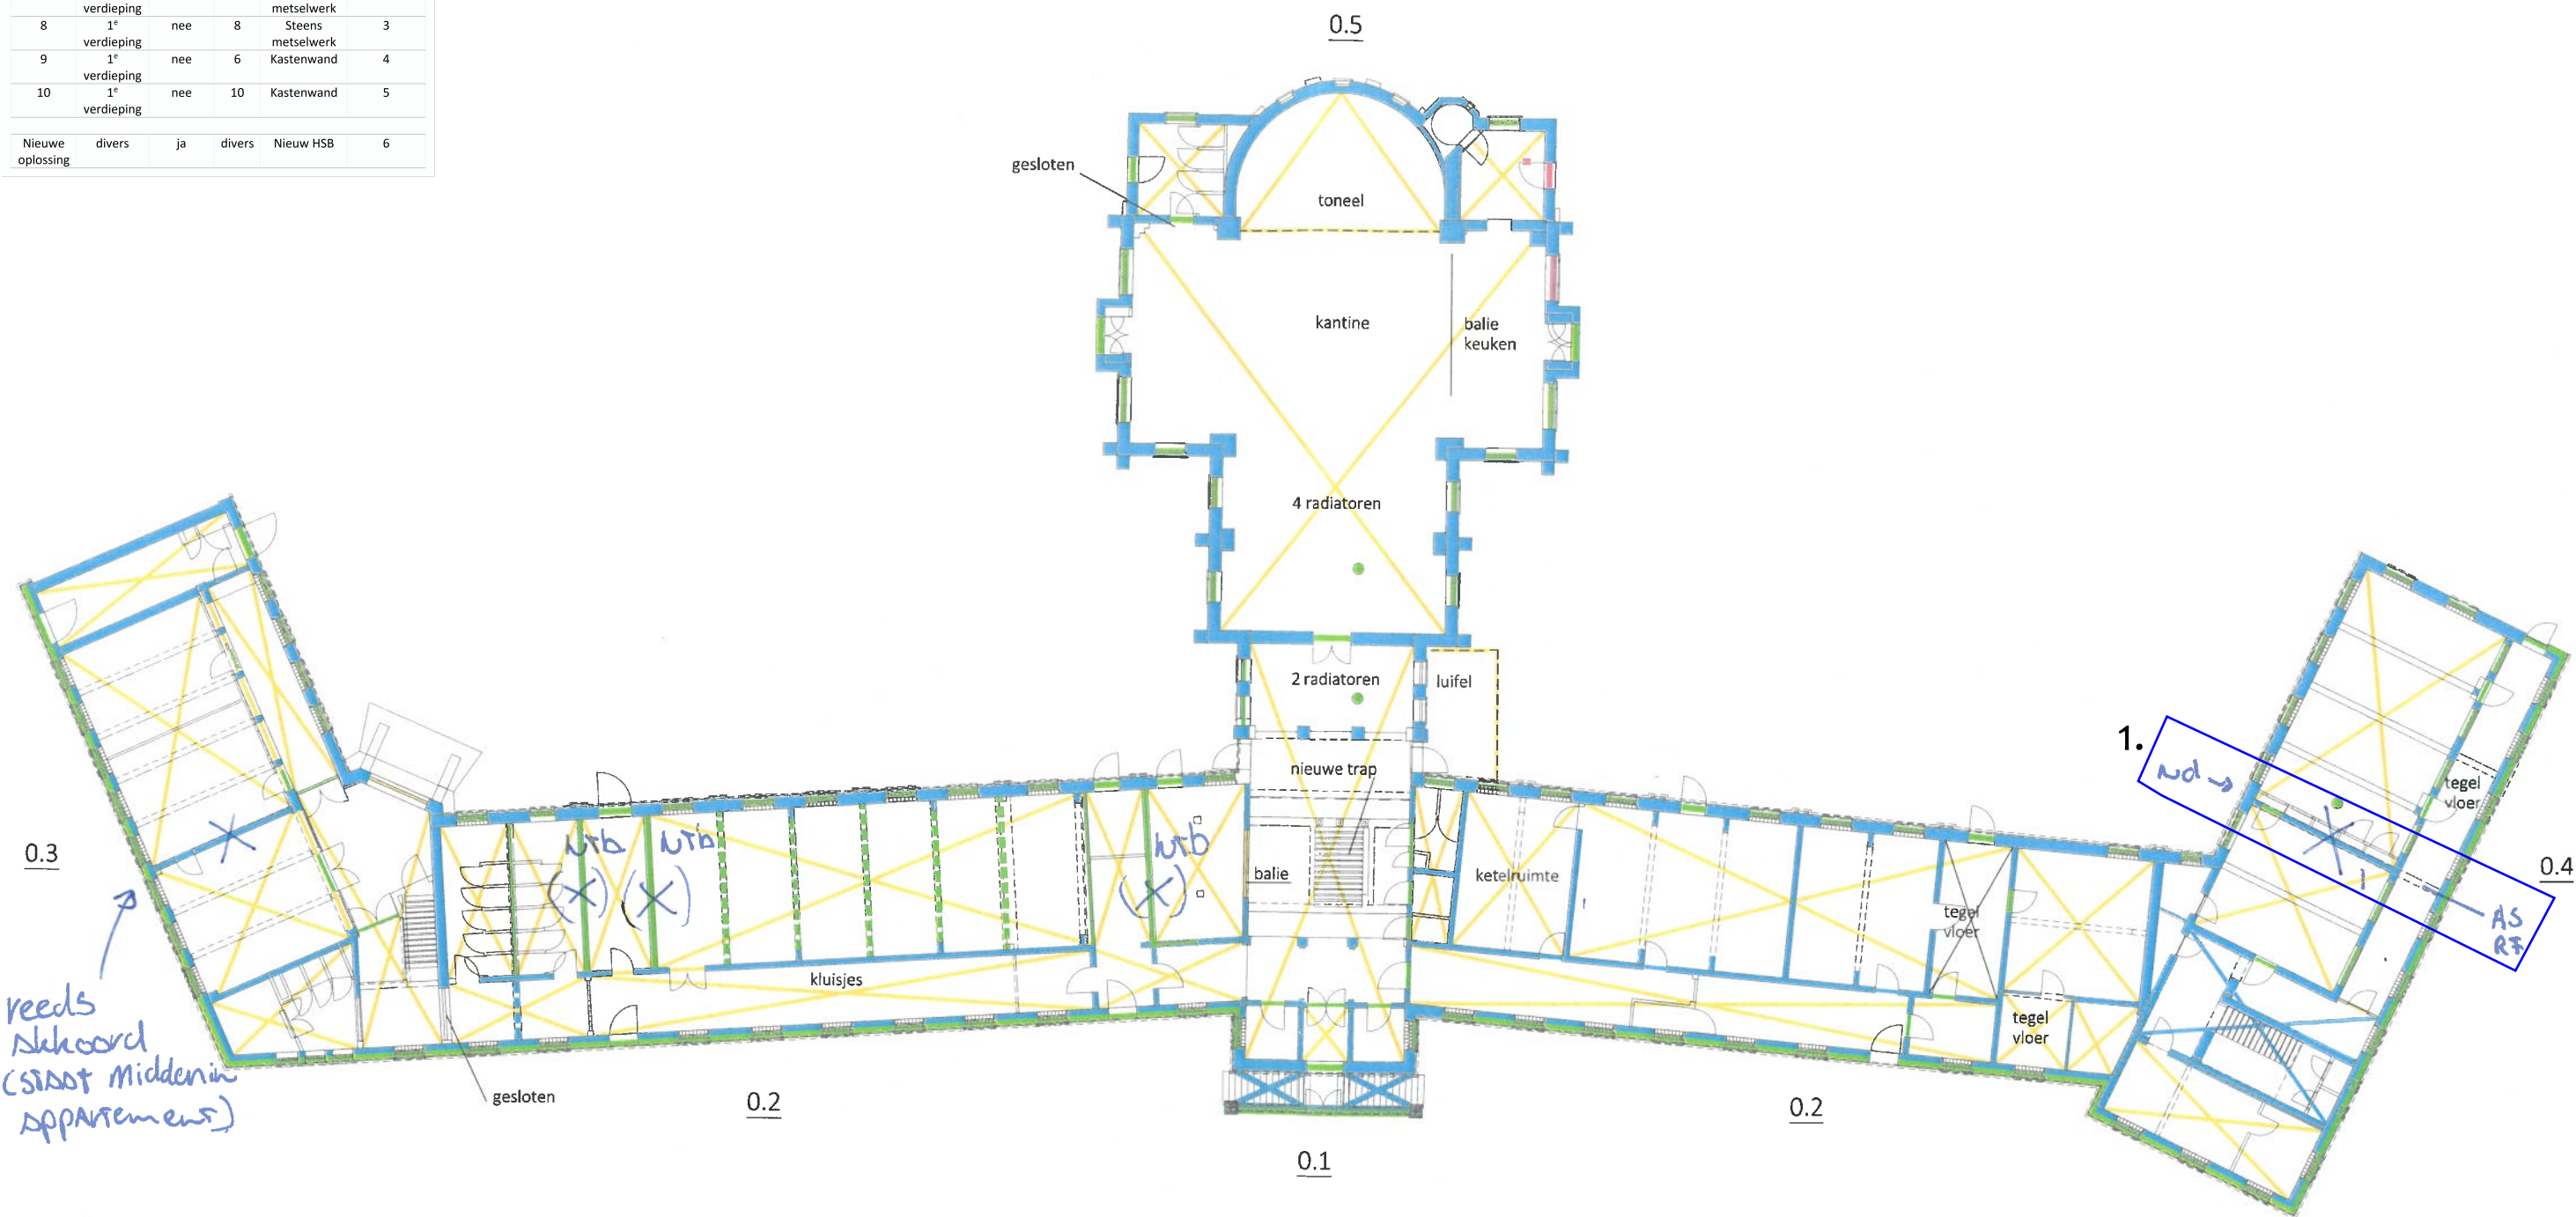

begane grond


 Gemeente Breda

Bijlage 36 bij besluit
2017/2543-V1

V&L



TEKENING BOUW HISTORISCHE VERKENNING (SA) ADVESBUREAU MSP
Herontwikkeling Dr. Jan Ingenhouszlaan Breda
Dr. Jan Ingenhouszlaan 21 4814 CR Breda
2015/183
L:100
A:0
M: Tegenwoordig
2: Verreken
L:0
M: 01-2017
Q:01
vrijborg

Wand nr.	verdieping	dragend	As	Type wand	Detail nr.
1	Begane grond	nee	R-F	Steens metselwerk	1
2	1 ^e verdieping	ja	12	Steens metselwerk	2
3	1 ^e verdieping	ja	20	Steens metselwerk	2
4	1 ^e verdieping	nee	26	Steens metselwerk	1
5	2 ^e verdieping	ja	20	Steens metselwerk	2
6	2 ^e verdieping	nee	R-H	Steens metselwerk	1
7	1 ^e verdieping	ja	4	Steens metselwerk	2
8	1 ^e verdieping	nee	8	Steens metselwerk	3
9	1 ^e verdieping	nee	6	Kastenwand	4
10	1 ^e verdieping	nee	10	Kastenwand	5
Nieuwe oplossing					
	divers	ja	divers	Nieuw HSB	6

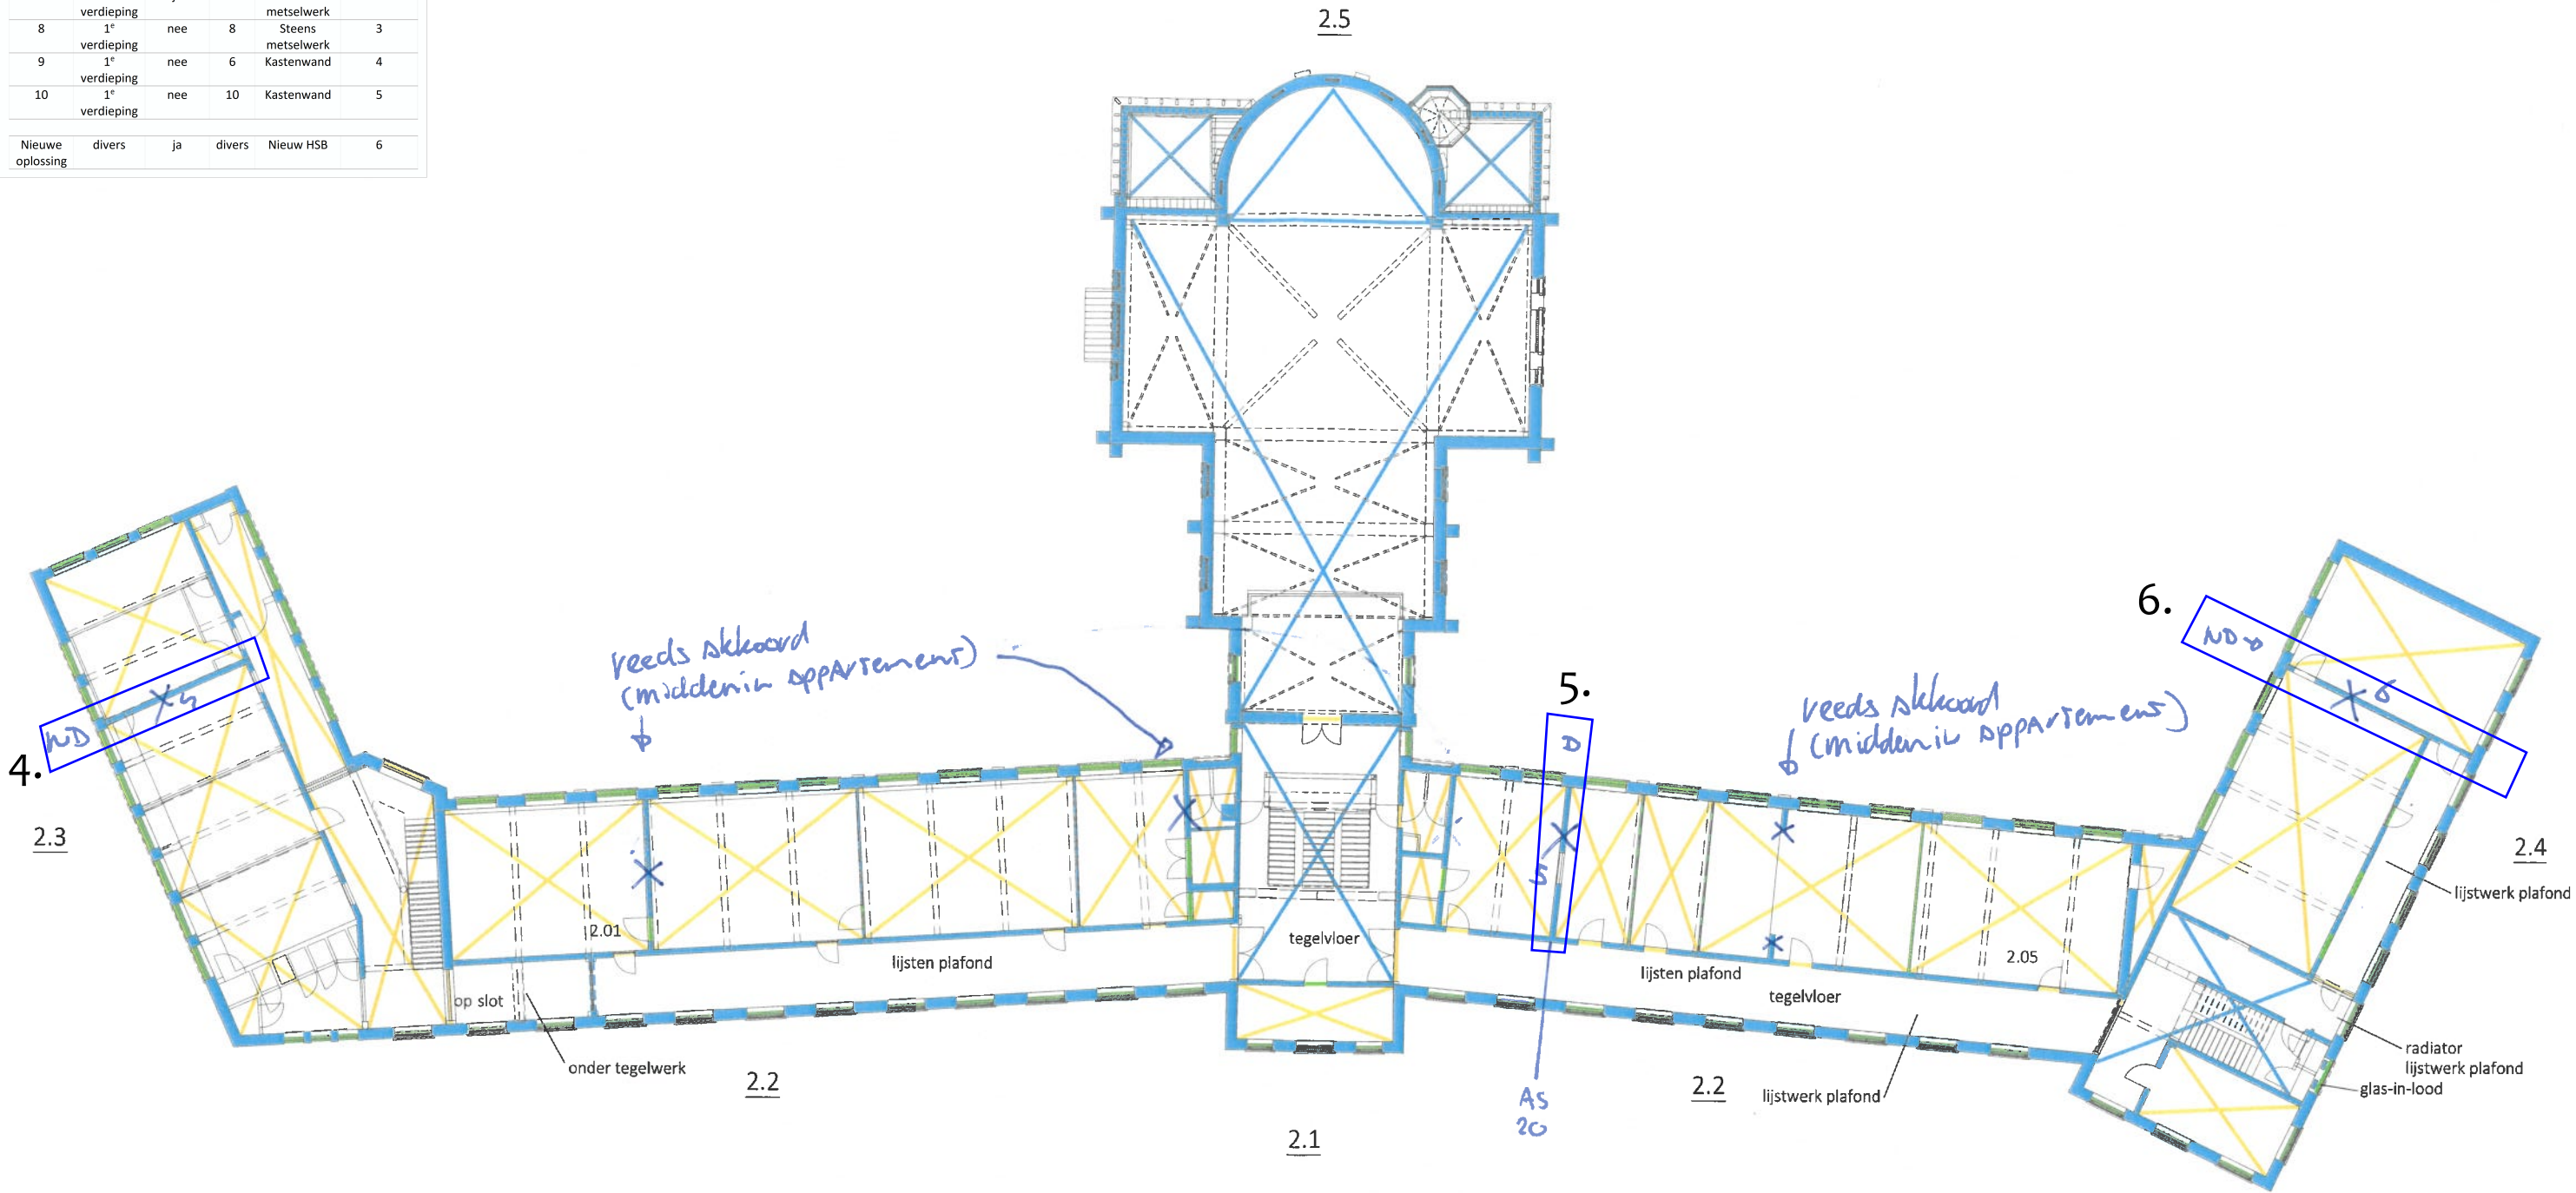

2e verdieping

Wand nr.	verdieping	dragend	As	Type wand	Detail nr.
1	Begane grond	nee	R-F	Steens metselwerk	1
2	1 ^e verdieping	ja	12	Steens metselwerk	2
3	1 ^e verdieping	ja	20	Steens metselwerk	2
4	1 ^e verdieping	nee	26	Steens metselwerk	1
5	2 ^e verdieping	ja	20	Steens metselwerk	2
6	2 ^e verdieping	nee	R-H	Steens metselwerk	1
7	1 ^e verdieping	ja	4	Steens metselwerk	2
8	1 ^e verdieping	nee	8	Steens metselwerk	3
9	1 ^e verdieping	nee	6	Kastenwand	4
10	1 ^e verdieping	nee	10	Kastenwand	5
Nieuwe oplossing	divers	ja	divers	Nieuw HSB	6

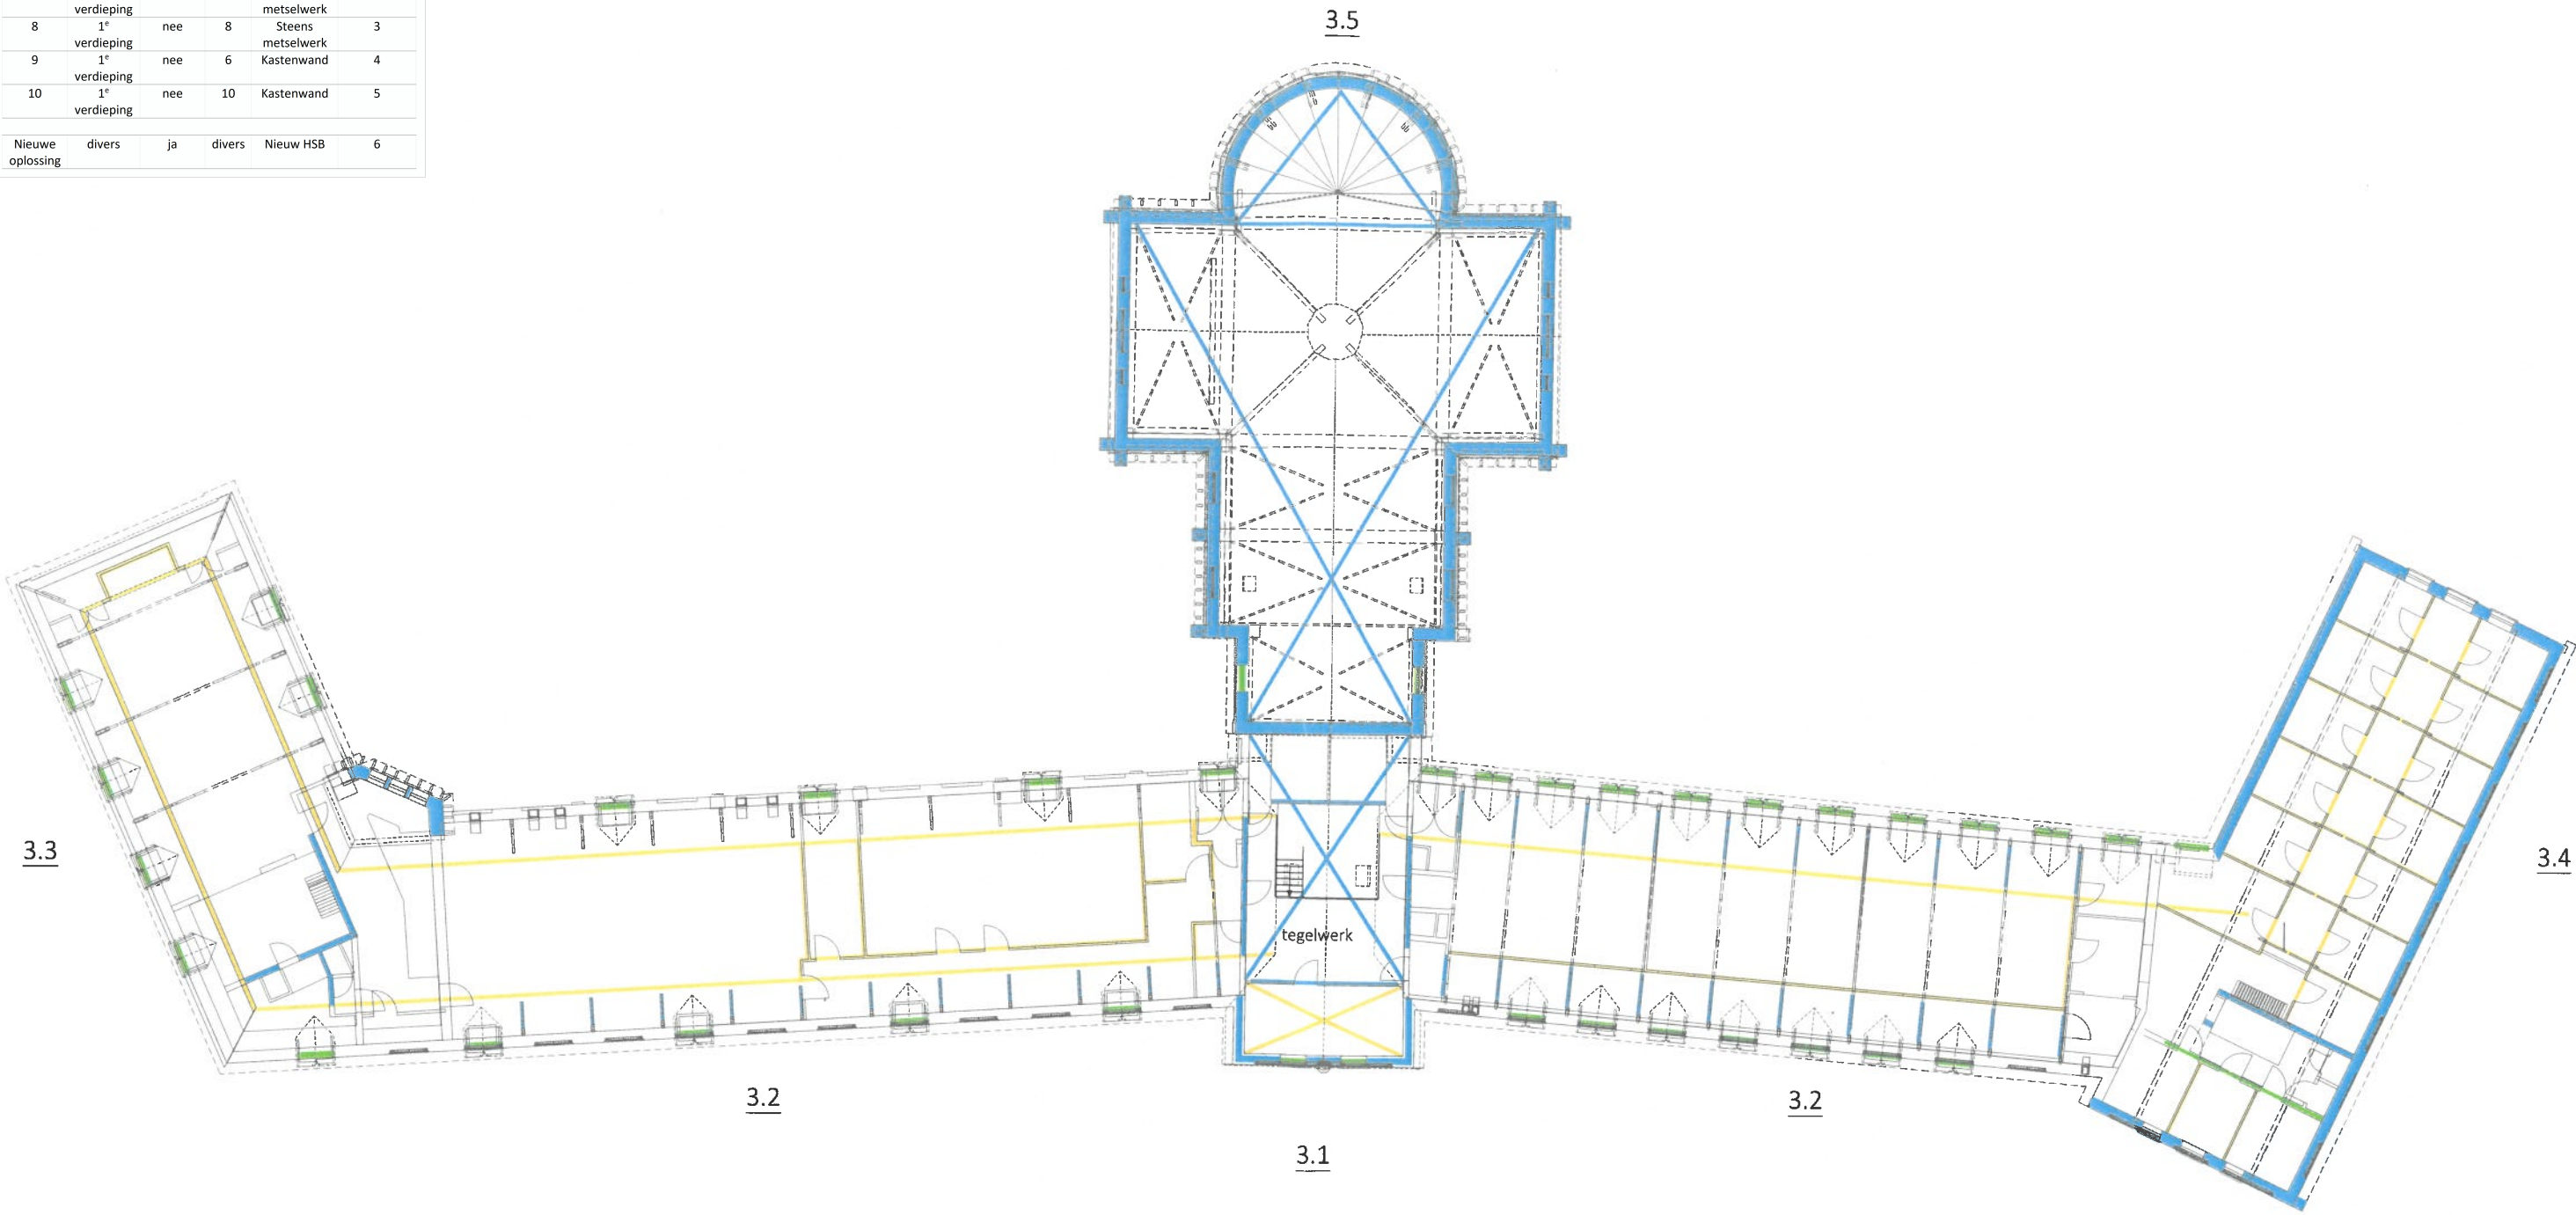

3e verdieping