



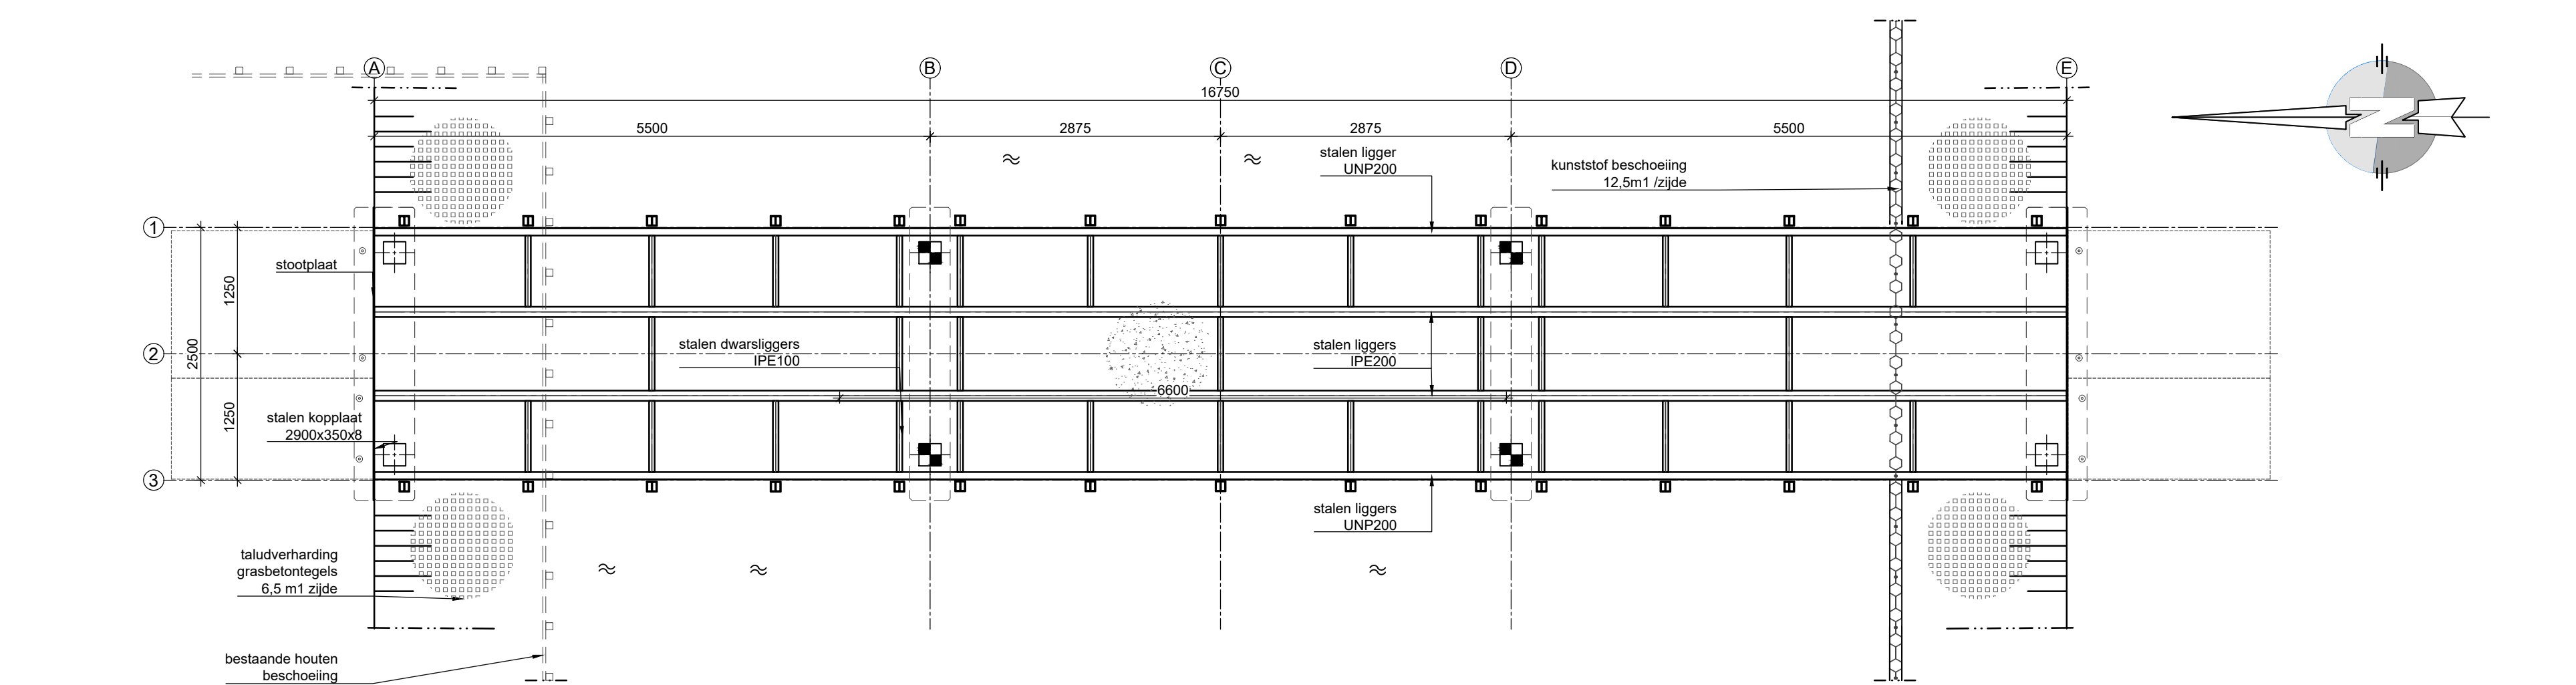


Bovenaanzicht

Schaal: 1:50

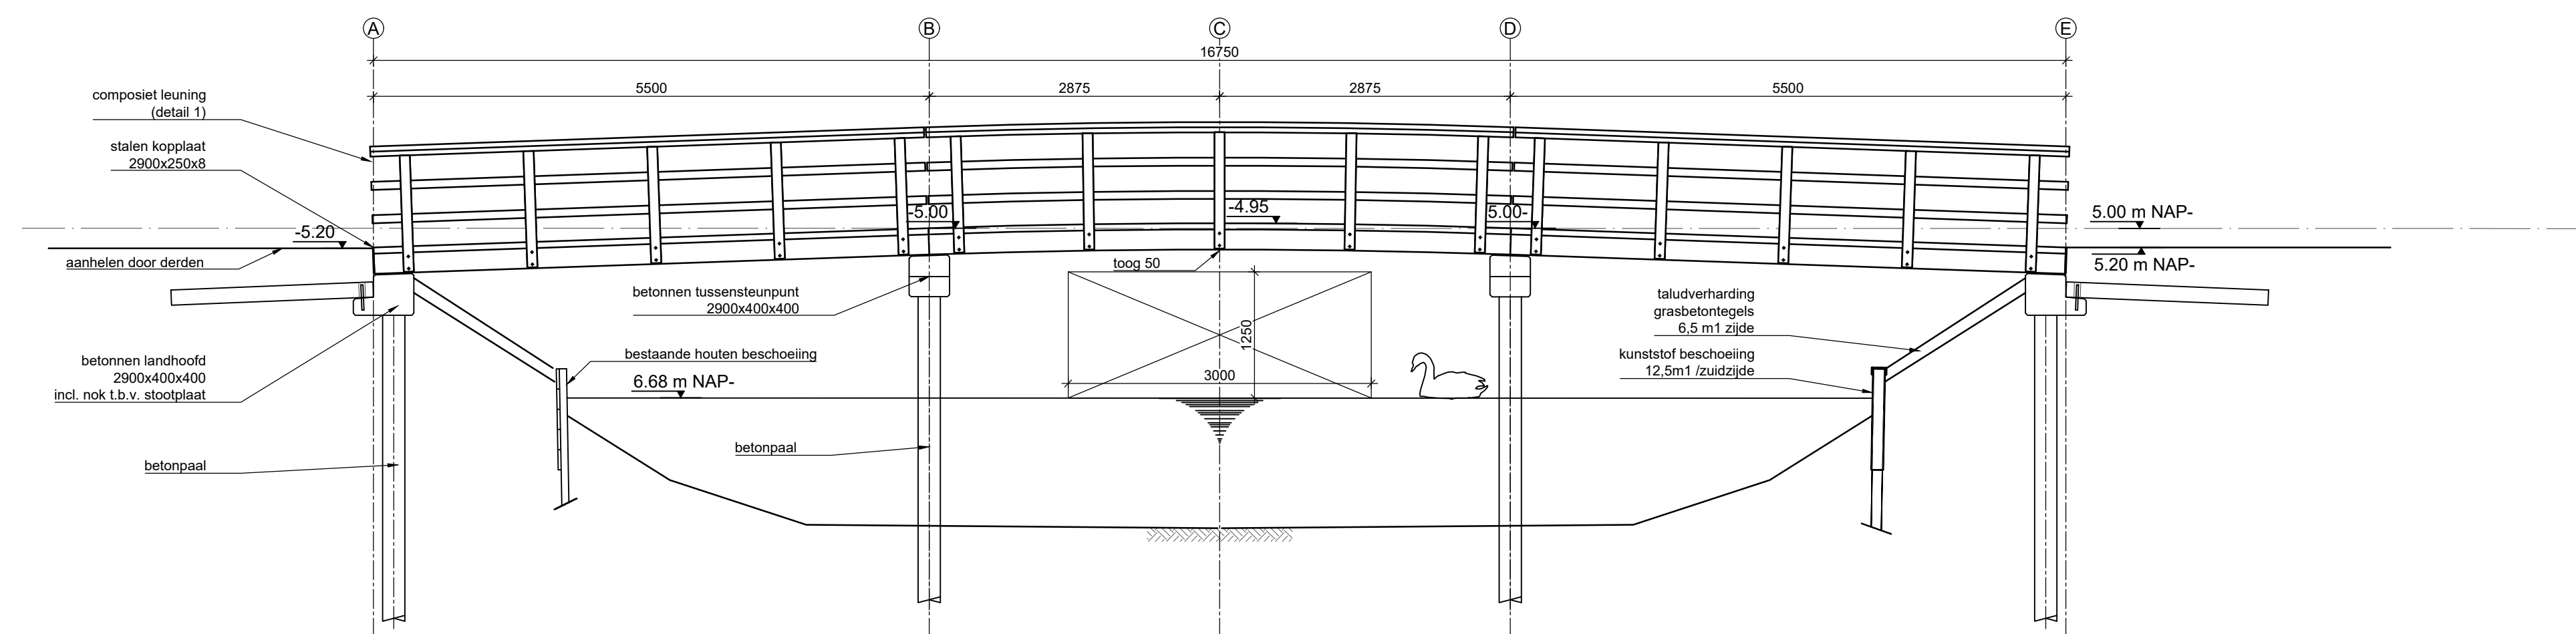


Zijaanzicht

Schaal: 1:50

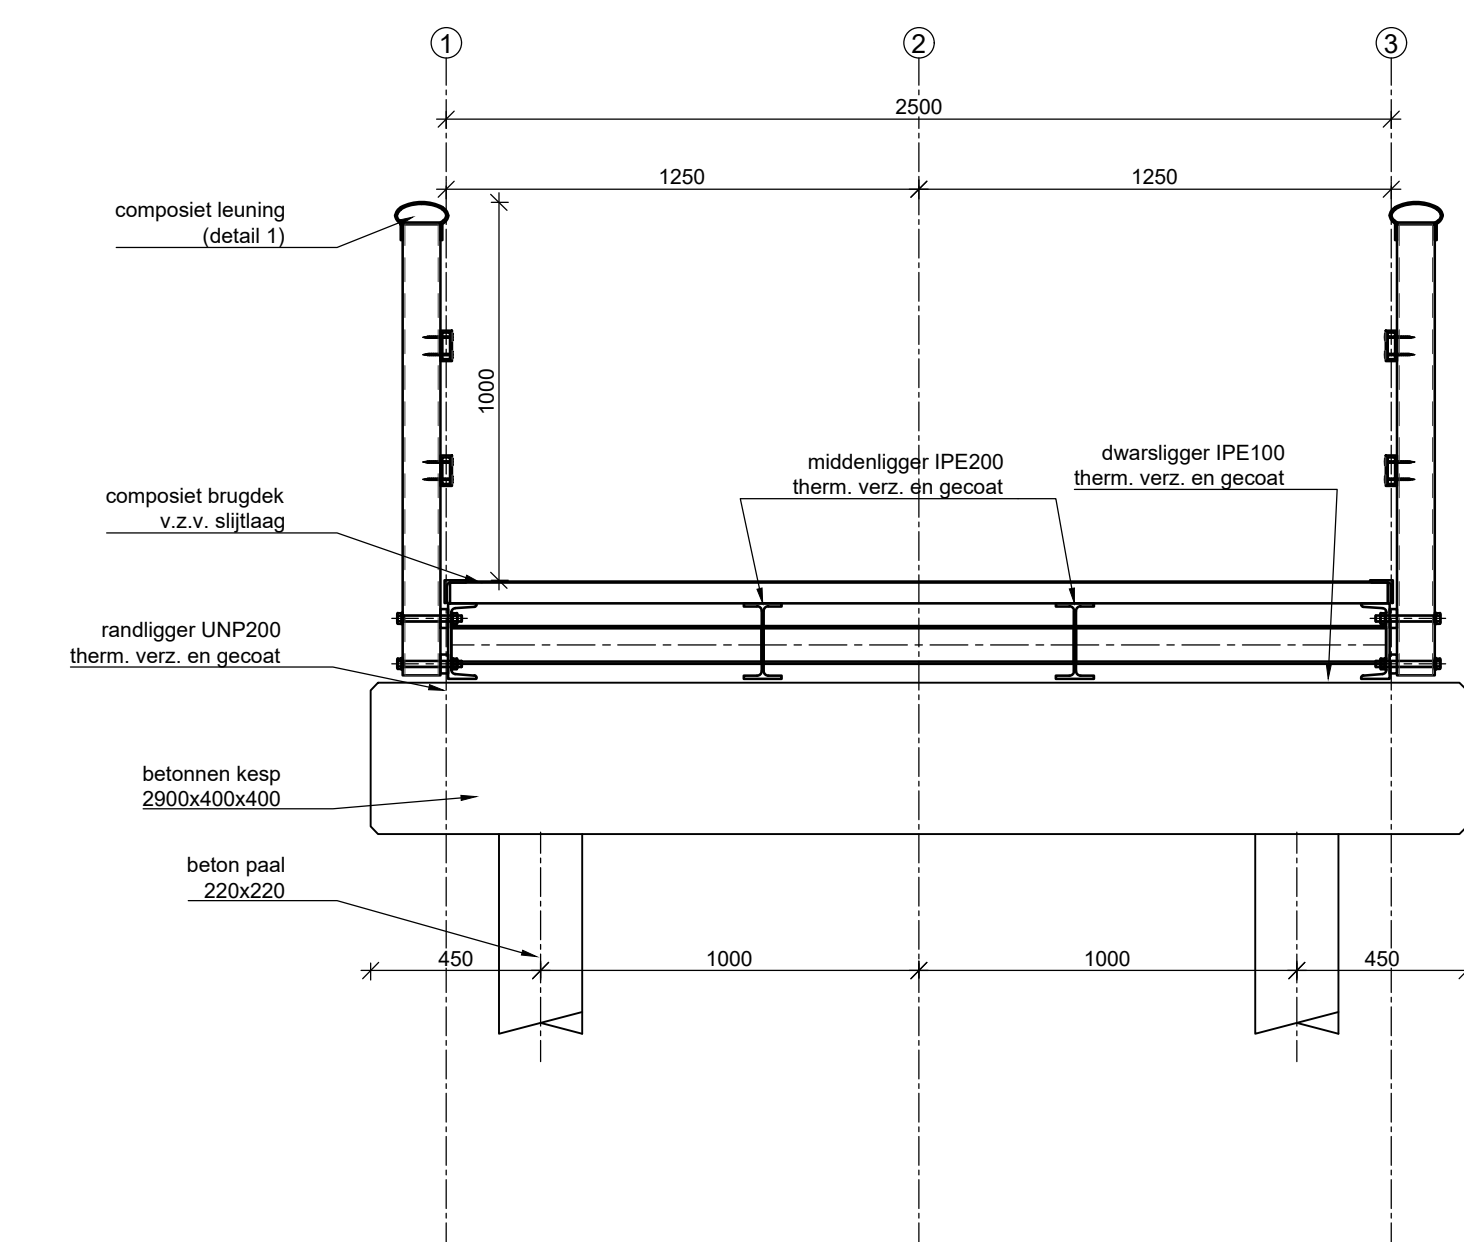


Dwarsdoorsnede

Schaal: 1:20

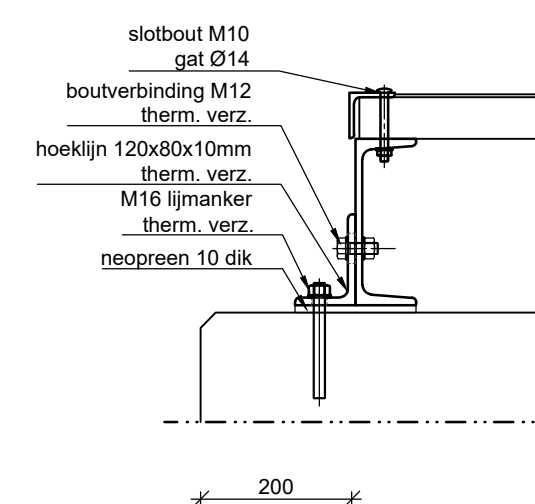


Detail 3 - Bevest. landhoofd

Schaal: 1:10

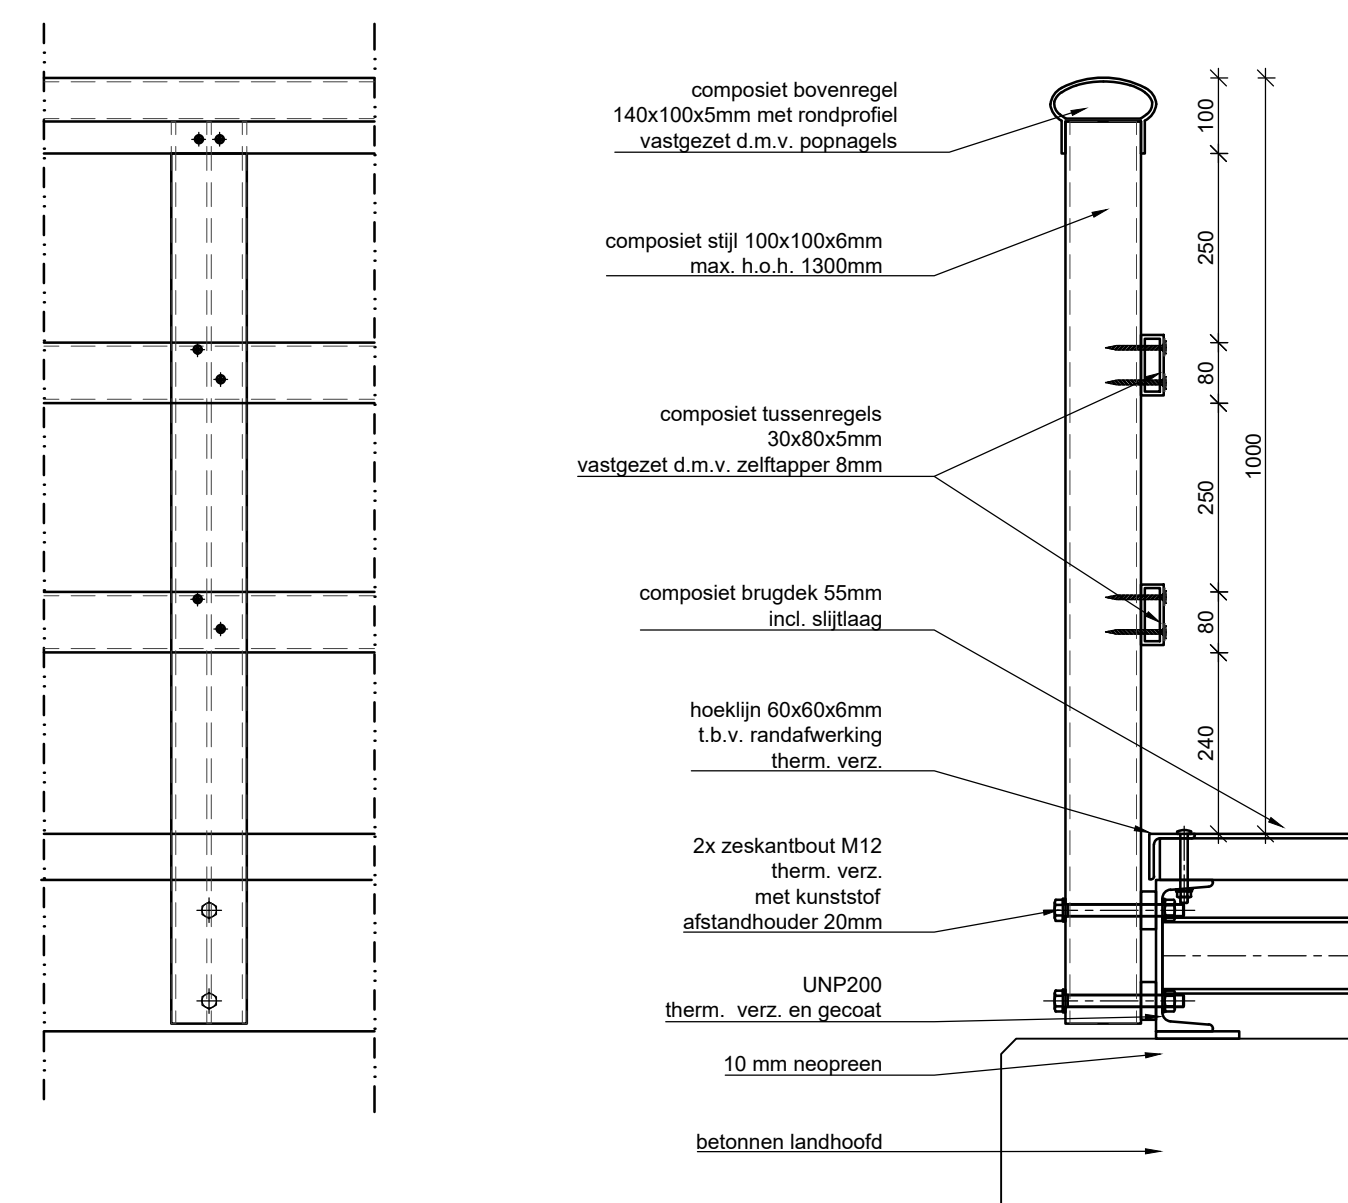


Detail 1 - Leuning

Schaal: 1:10

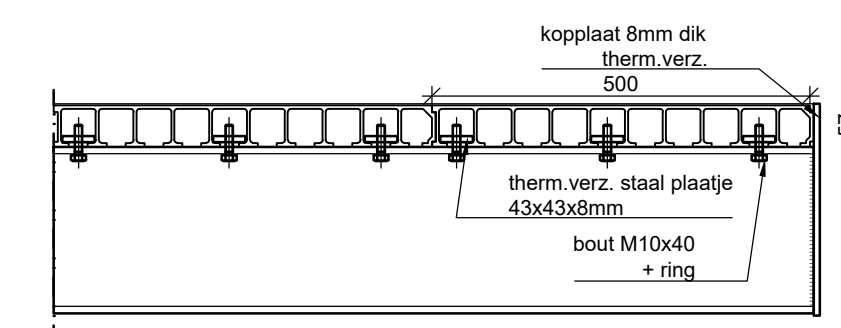

Detail 2 - Brugdek

Schaal: 1:10

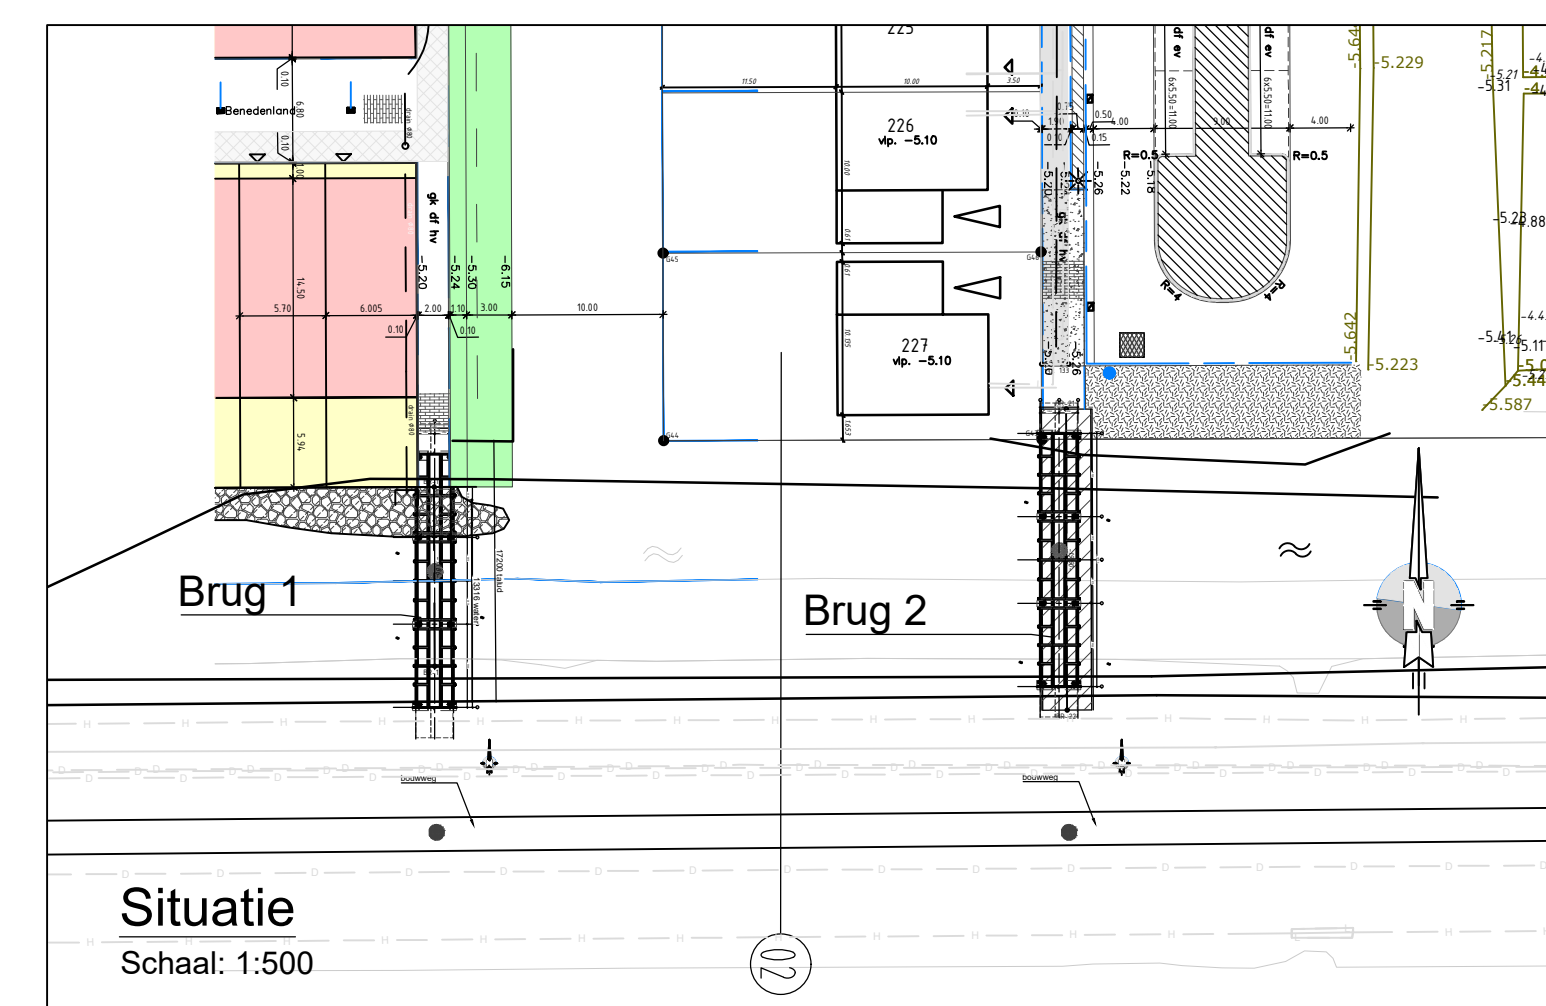

Situatie

Schaal: 1:500

Legenda

- maten in millimeters, tenzij anders aangegeven;
- hoogtematen in meters t.o.v. NAP, tenzij anders aangegeven;
- staalkwaliteit S235JR, tenzij anders weergegeven;
- stalen brugframe meten, verz. en dubbellaags poedergecoat, kleur: RAL9010;
- stalen brugframe lassen a + 4, tenzij anders weergegeven;
- kwaliteit bevestigingsmiddelen 8.8;
- composiet brugdek v.z.v. siltlaga, kleur: antraciet;
- composiet leuningstijl, kleur: RAL6009;
- composiet leuningregels, kleur: RAL9010,
- kunststof beschoeiing, Prolock Sigma;

02	JWE	11-07-2018	Aanpassen beschoeiing (bestaand/ nieuw)	
Rev. Nr.	Get.	Datum	Omschrijving revisie	
Project omschrijving: Realiseren 4 fiets,- en voetgangersbruggen De Maricken te Wilnis			Schaal:	zie tekening
Tekening onderdeel: Overzichtstekening Brug 01			Datum:	19-03-2018
Opdrachtgever: Gemeente De Ronde Venen			Ontwerp:	JWE
			Opgeleverd:	RM
			Formaat:	A1
				
Pr.nr.	Obj. nr.	Tek. nr.		
AD18.0033	01	001		
Status: TER GOEDKEURING				

Niets van deze tekening mag worden openbaargemaakt, dan wel verveelvoudigd zonder schriftelijke toestemming van de uitgever of opdrachtgever