



Bovenaanzicht

Schaal: 1:50

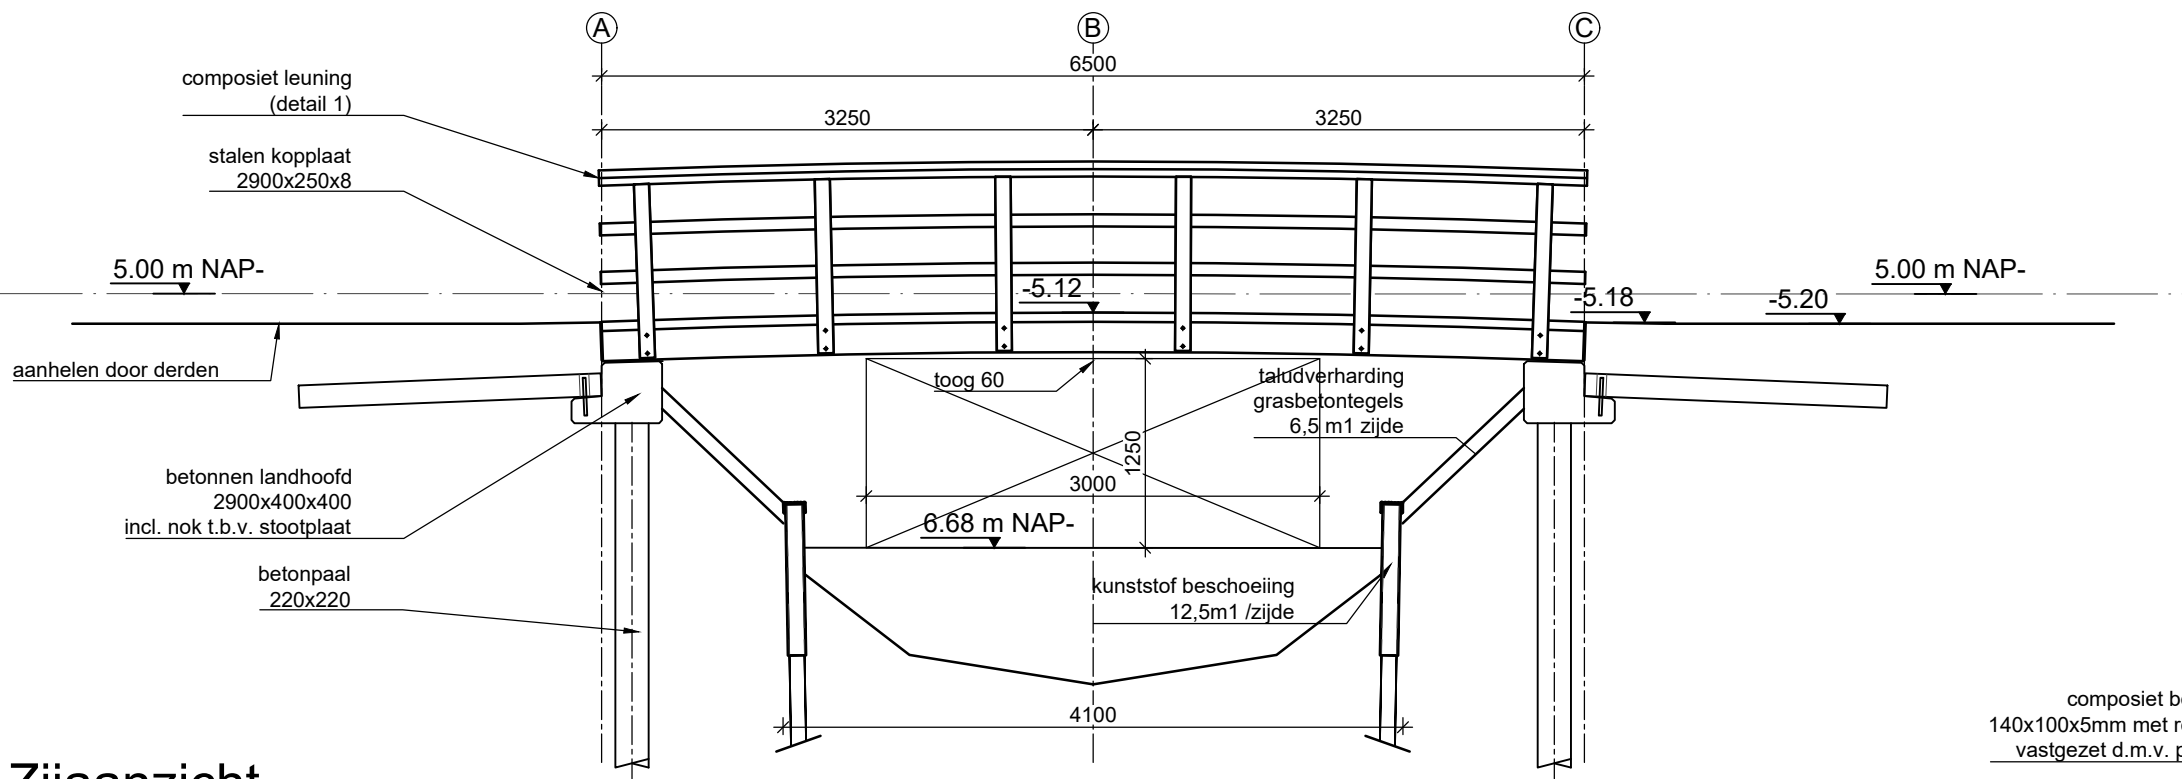

Zijaanzicht

Schaal: 1:50

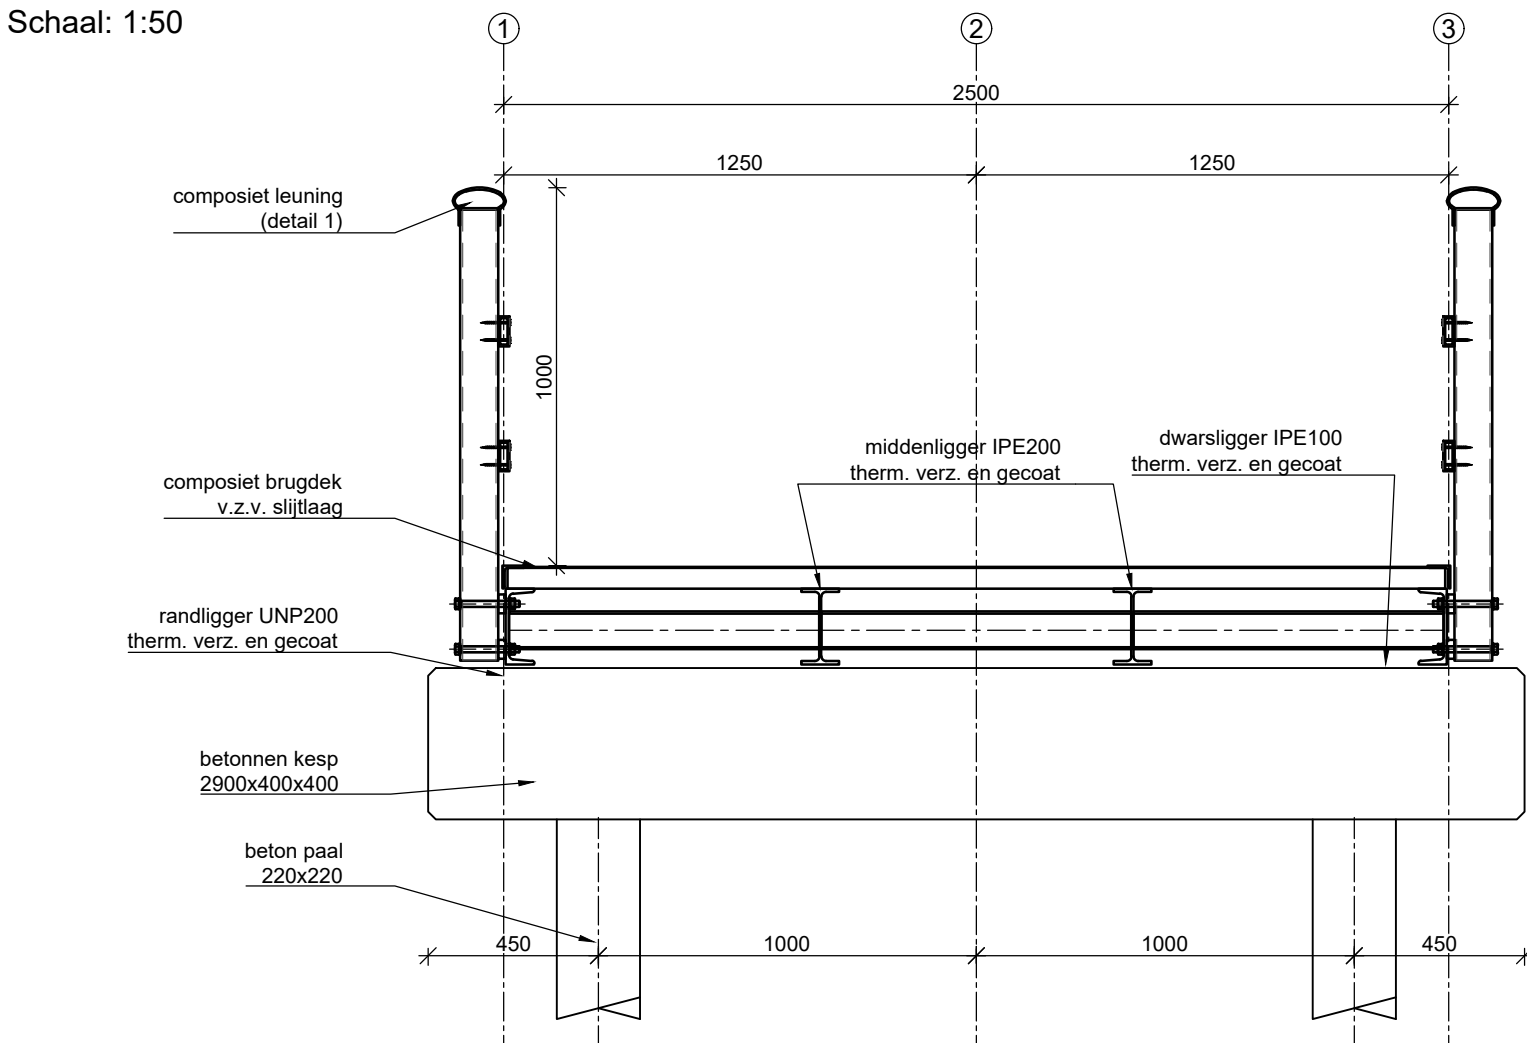


Dwarsdoorsnede

Schaal: 1:20




Detail 1 - Leuning

Schaal: 1:10

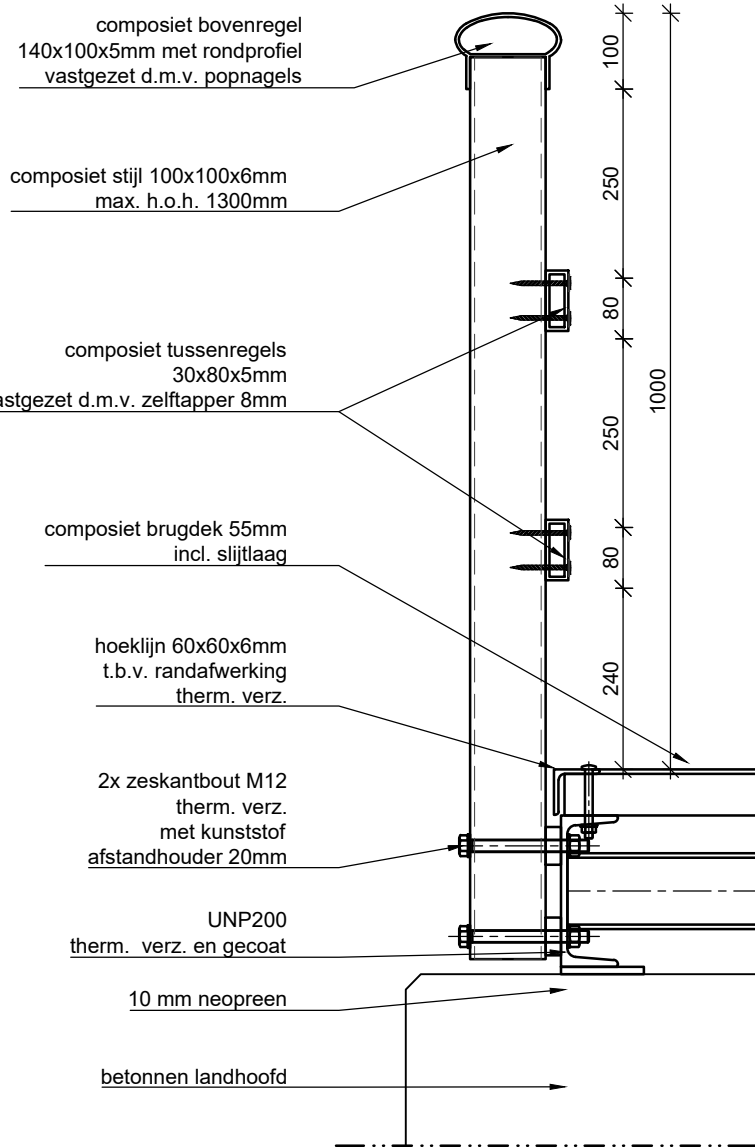



Detail 2 - Brugdek

Schaal: 1:10

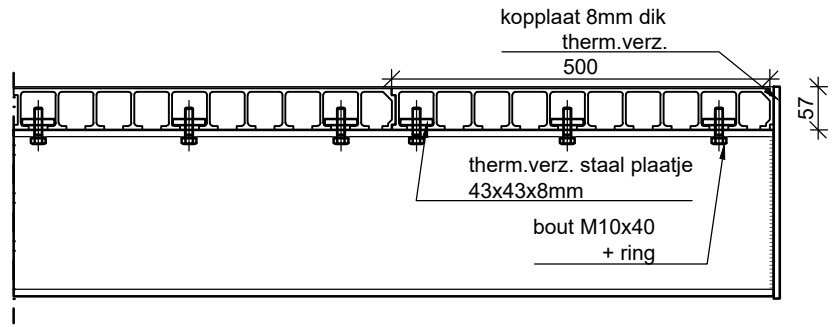

Detail 3 - Bevest. landhoofd

Schaal: 1:10

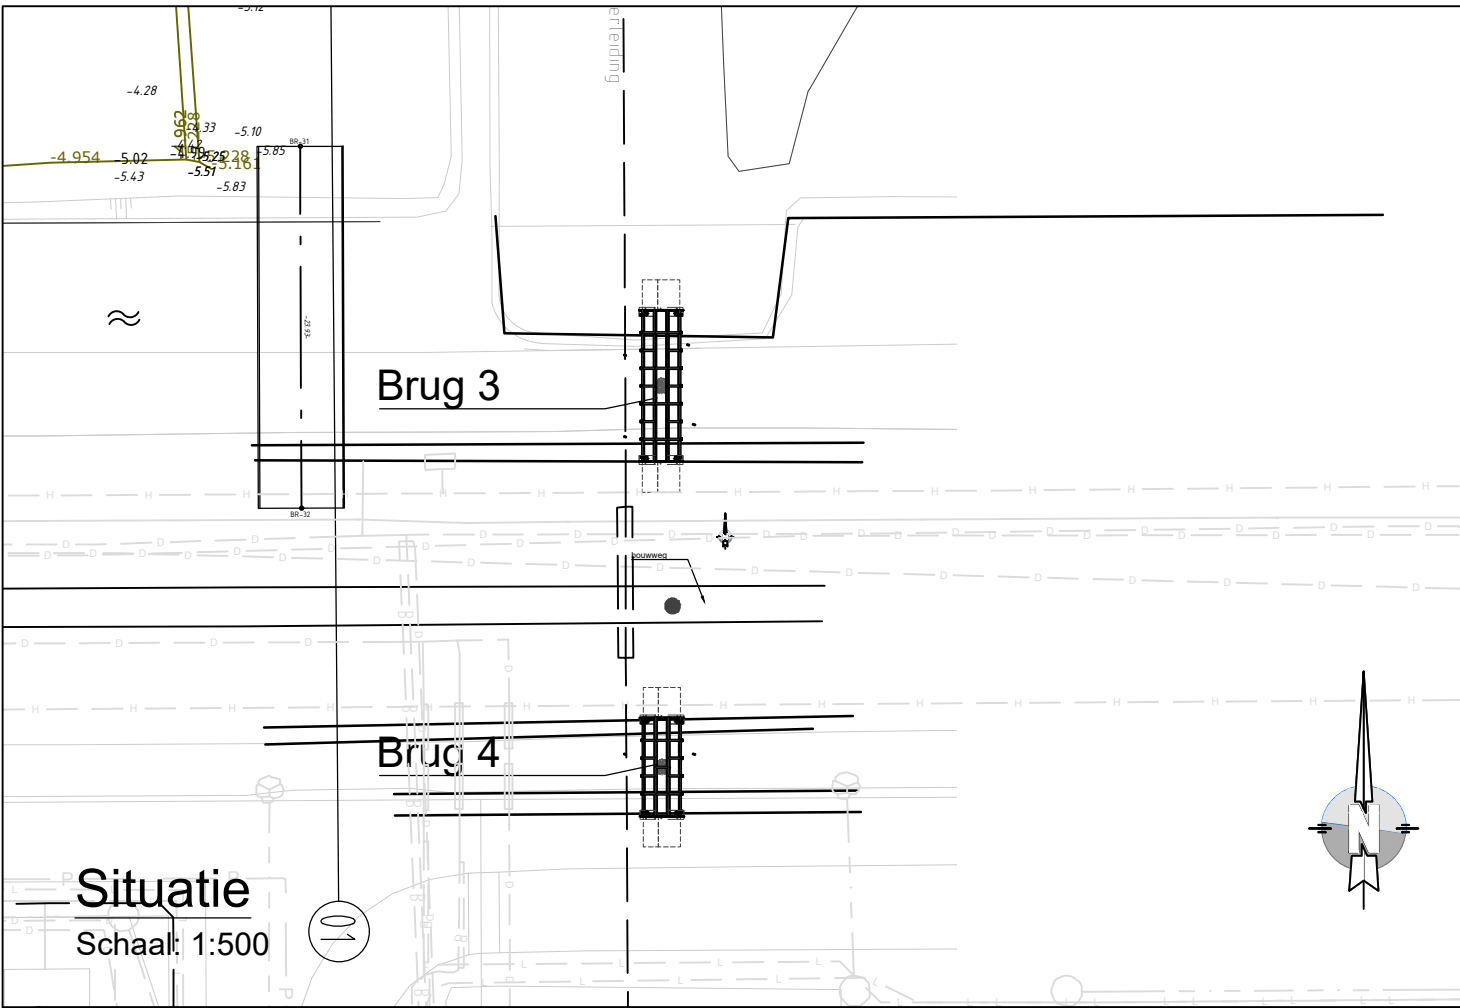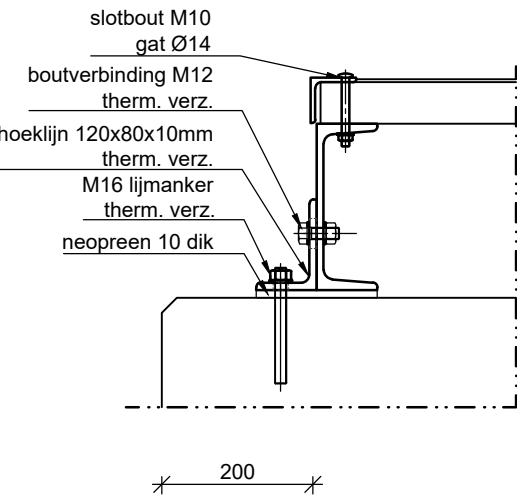

Situatie

Schaal: 1:500

Legenda

- maten in millimeters, tenzij anders aangegeven;
- hoogtematen in meters t.o.v. NAP, tenzij anders aangegeven;
- staalkwaliteit S235JR, tenzij anders weergegeven;
- stalen brugframe therm. verz. en dubbellaags poedergecoat, kleur: RAL9010;
- stalen brugframe lassen a = 4, tenzij anders weergegeven;
- kwaliteit bevestigingsmiddelen 8.8;
- composiet brugdek v.z.v. slijtlaag, kleur: antraciet;
- composiet leuningstijl, kleur: RAL6009;
- composiet leuningregels, kleur: RAL9010;
- kunststof beschoeiing, Prolock Sigma;

01	JWE	12-07-2018	Div. kleine aanpassingen
Rev. Nr.	Get.	Datum	Omschrijving revisie
Project omschrijving: Realiseren 4 fiets,- en voetgangersbruggen De Maricken te Wilnis			
Tekening onderdeel: Overzichtstekening brug 04			
Opdrachtgever: Gemeente De Ronde Venen			
Schaal:		zie tekening	
Datum:		11-06-2018	
Getekend:		JWE	
Vrijgegeven:		GD	
Formaat:		A2	
 Damsteegt grond-, weg- en waterbouw			
Pr.nr. AD18.0033		Obj. nr. 04	Tek. nr. 001
Status: TER GOEDKEURING			



Damsteegt

grond-, weg- en waterbouw