



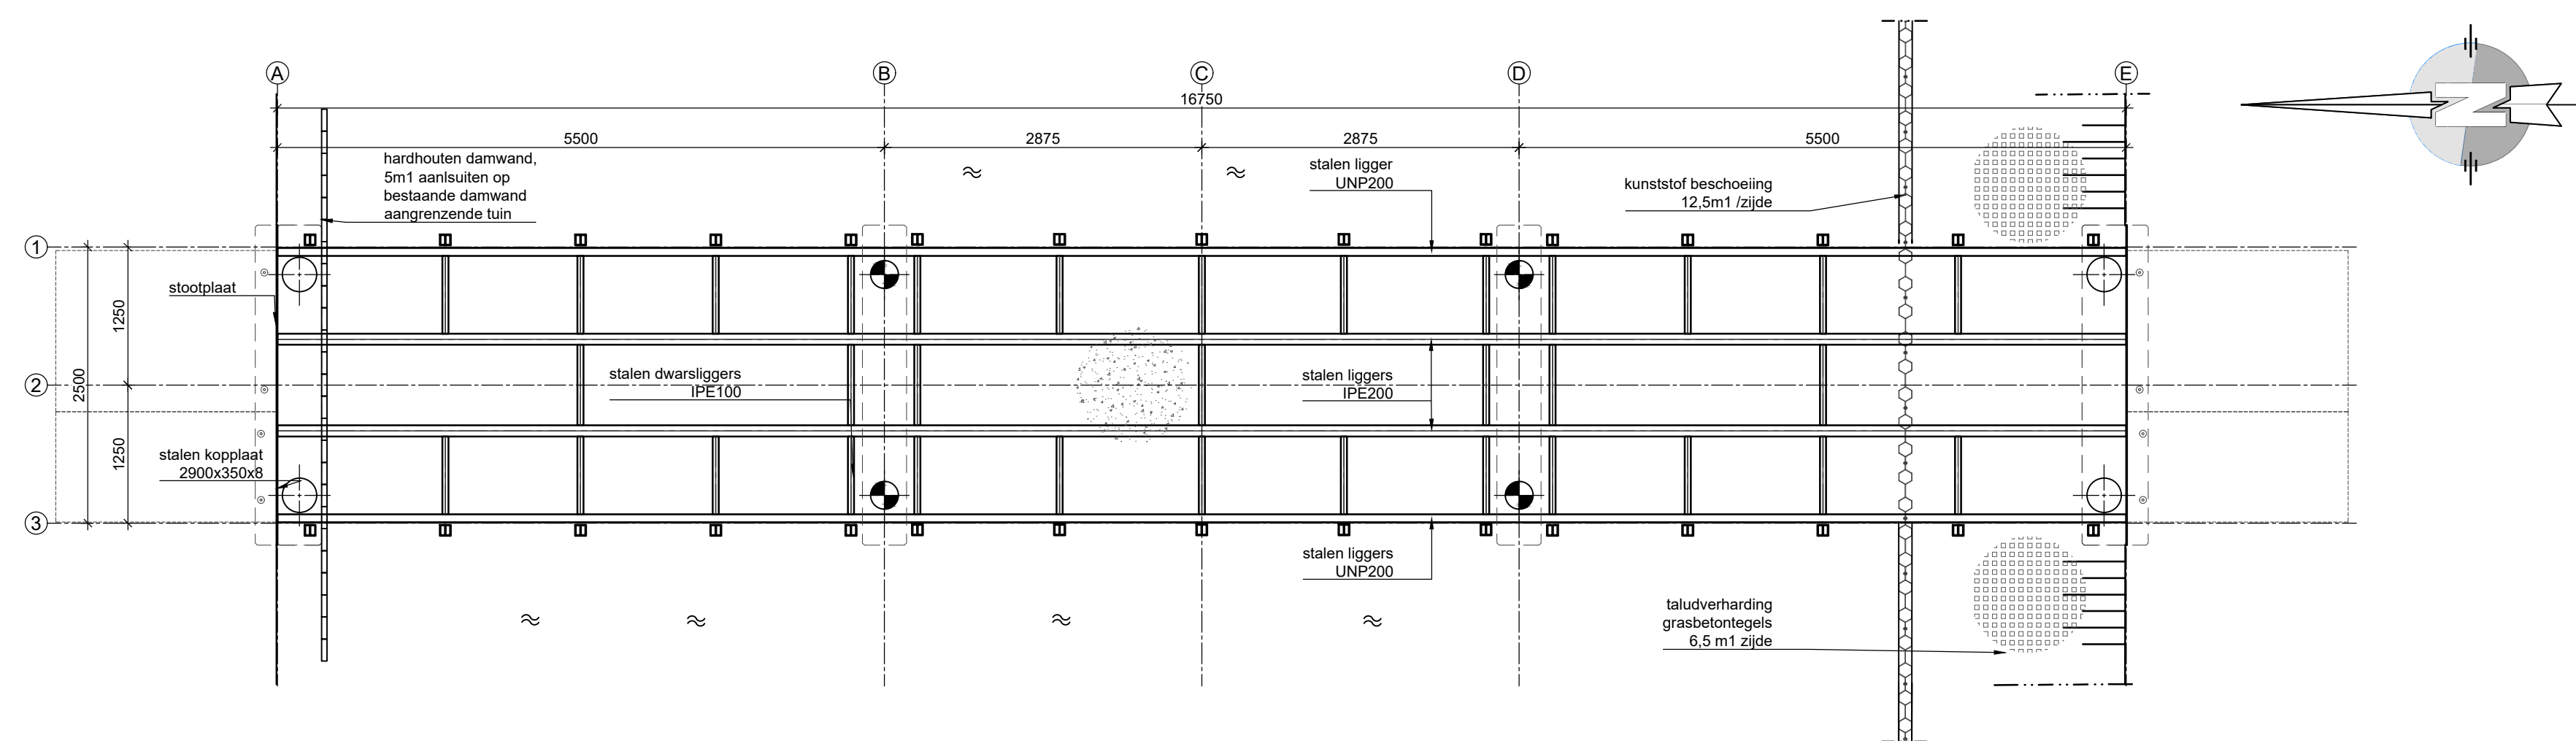


Bovenaanzicht

Schaal: 1:50

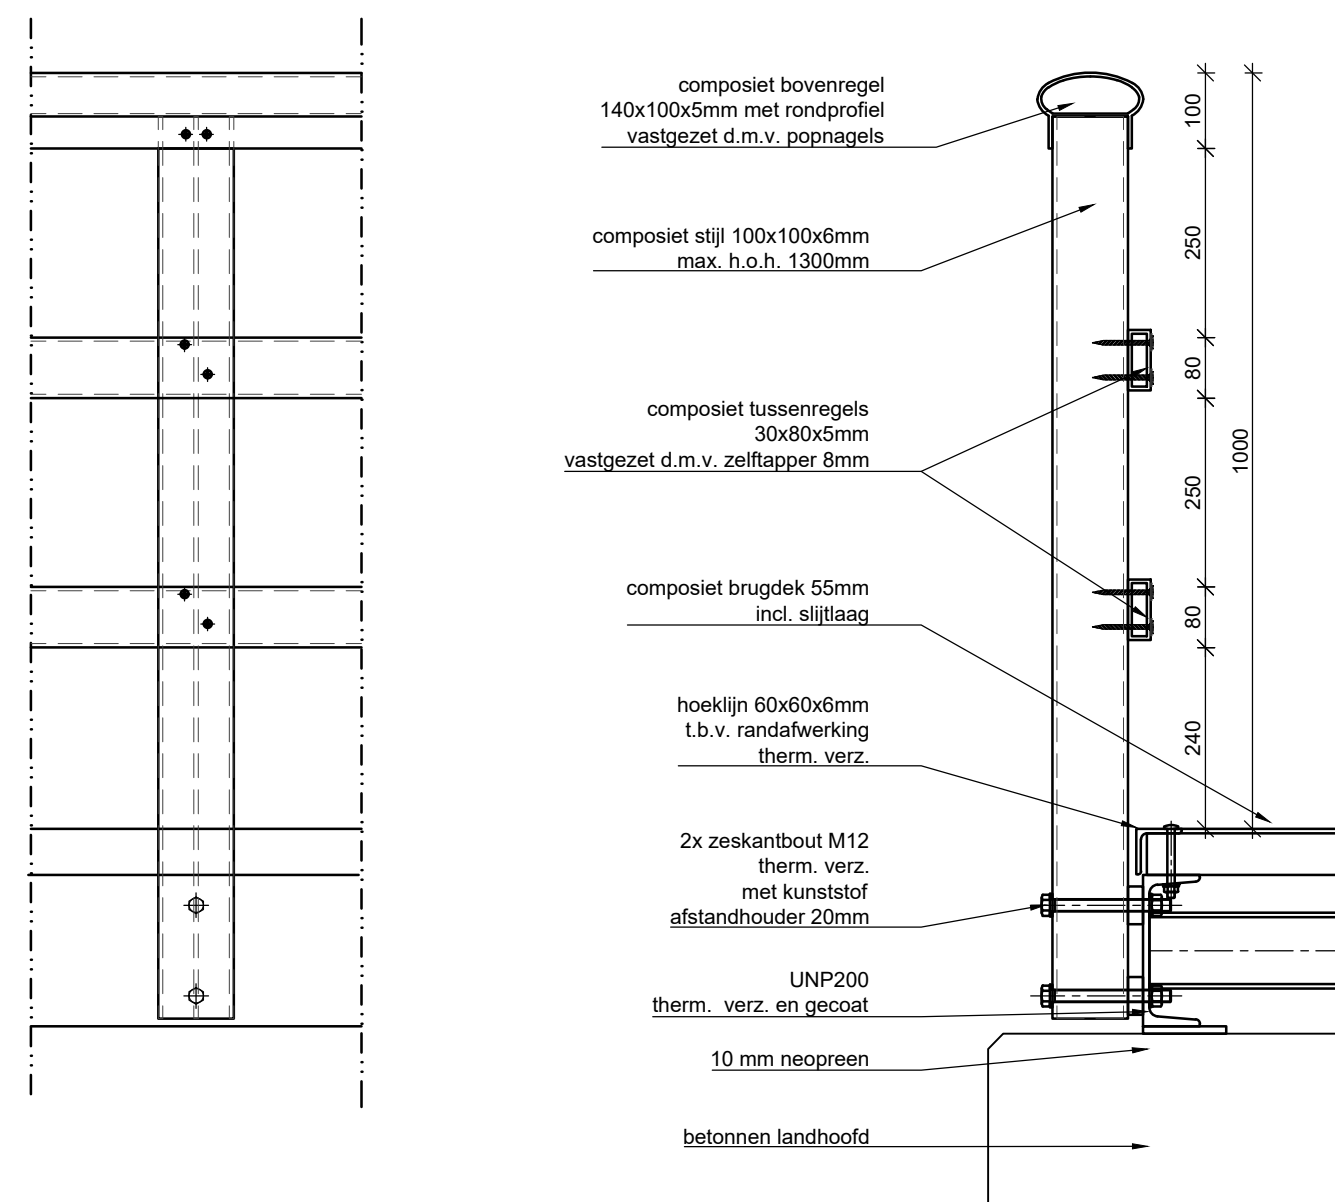


Detail 1 - Leuning

Schaal: 1:10

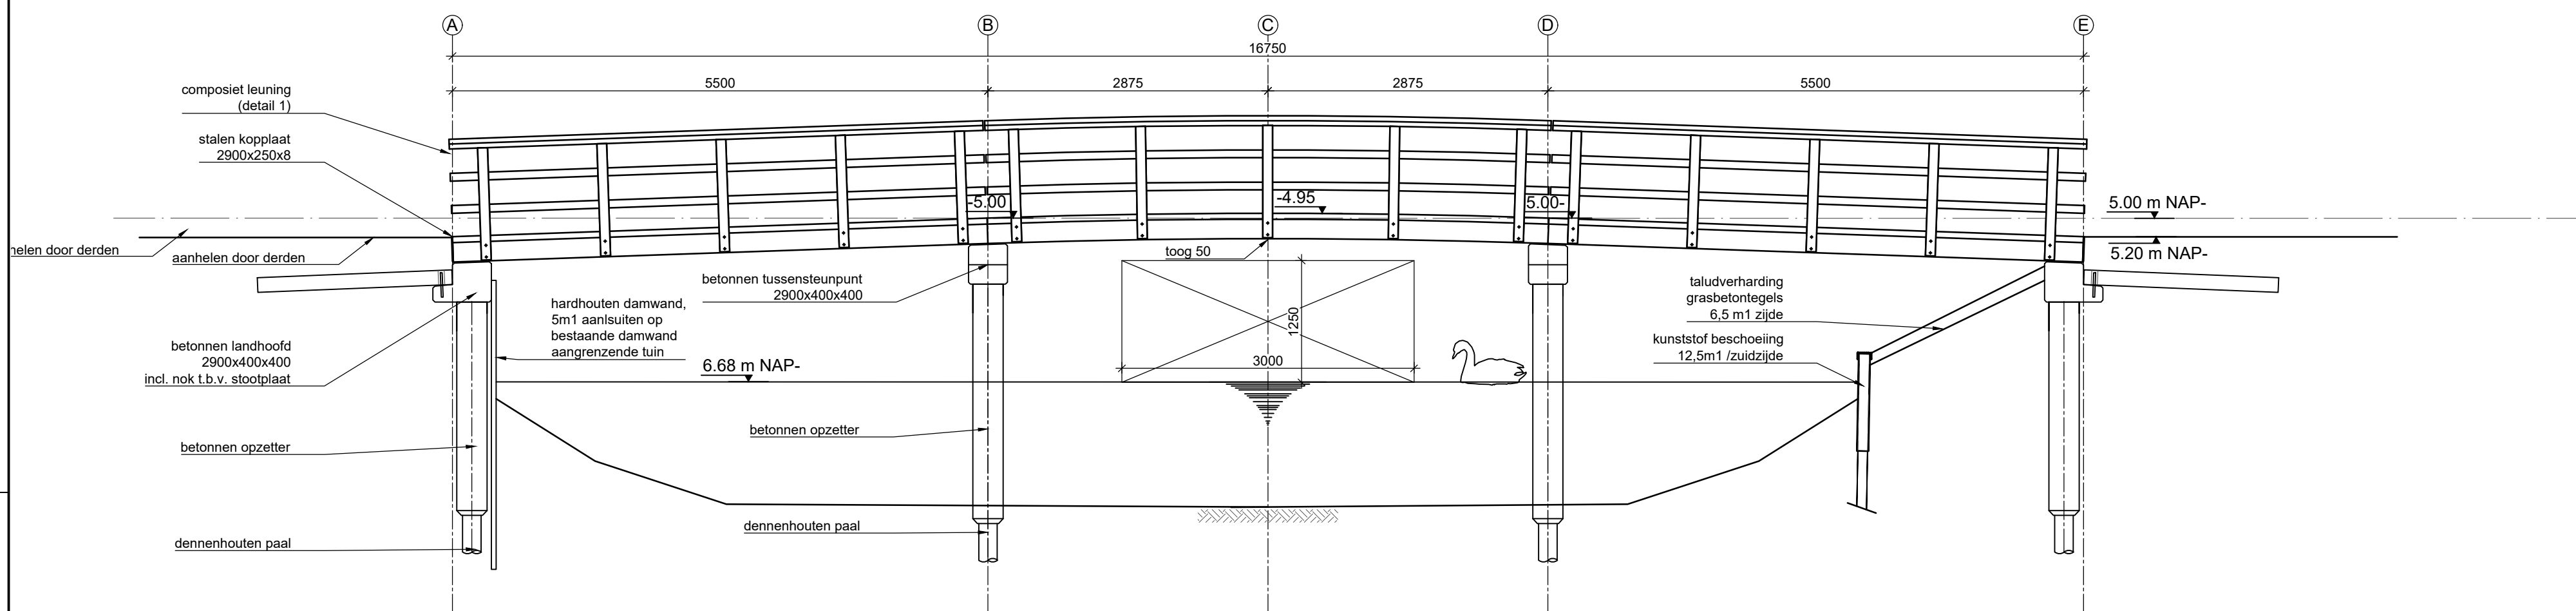


Zijaanzicht

Schaal: 1:50

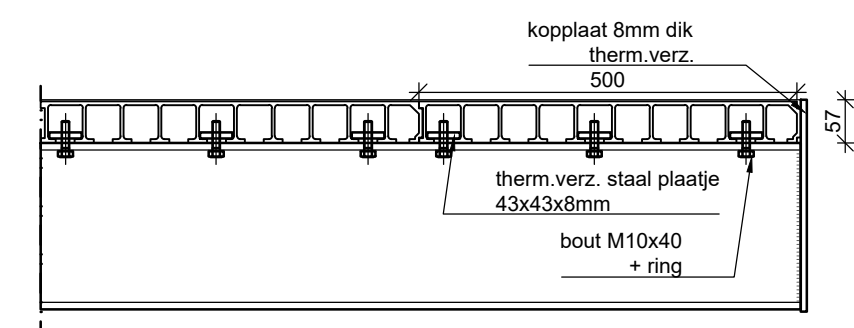


Detail 2 - Brugdek

Schaal: 1:10

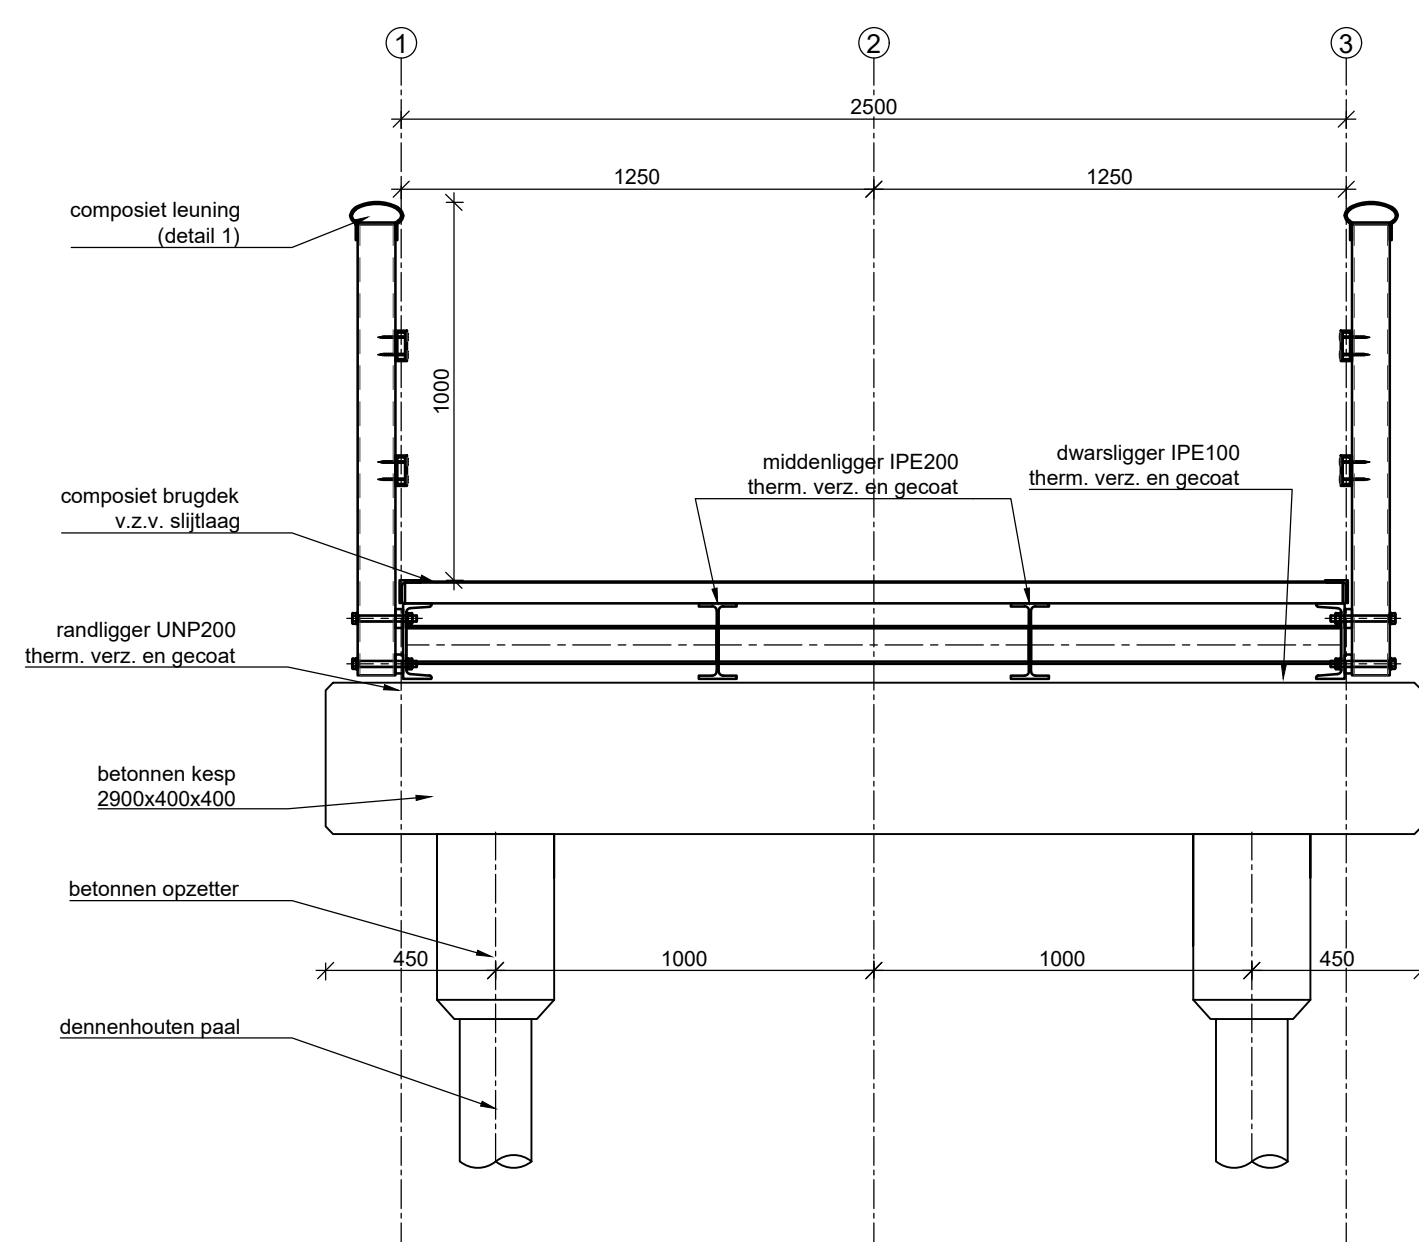


Dwarsdoorsnede

Schaal: 1:20

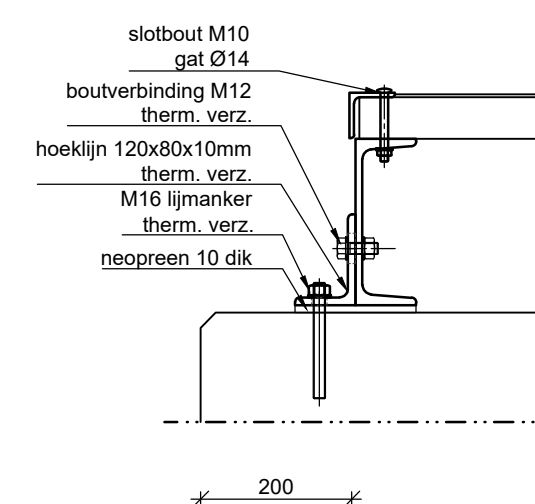

Detail 3 - Bevest. landhoofd

Schaal: 1:10

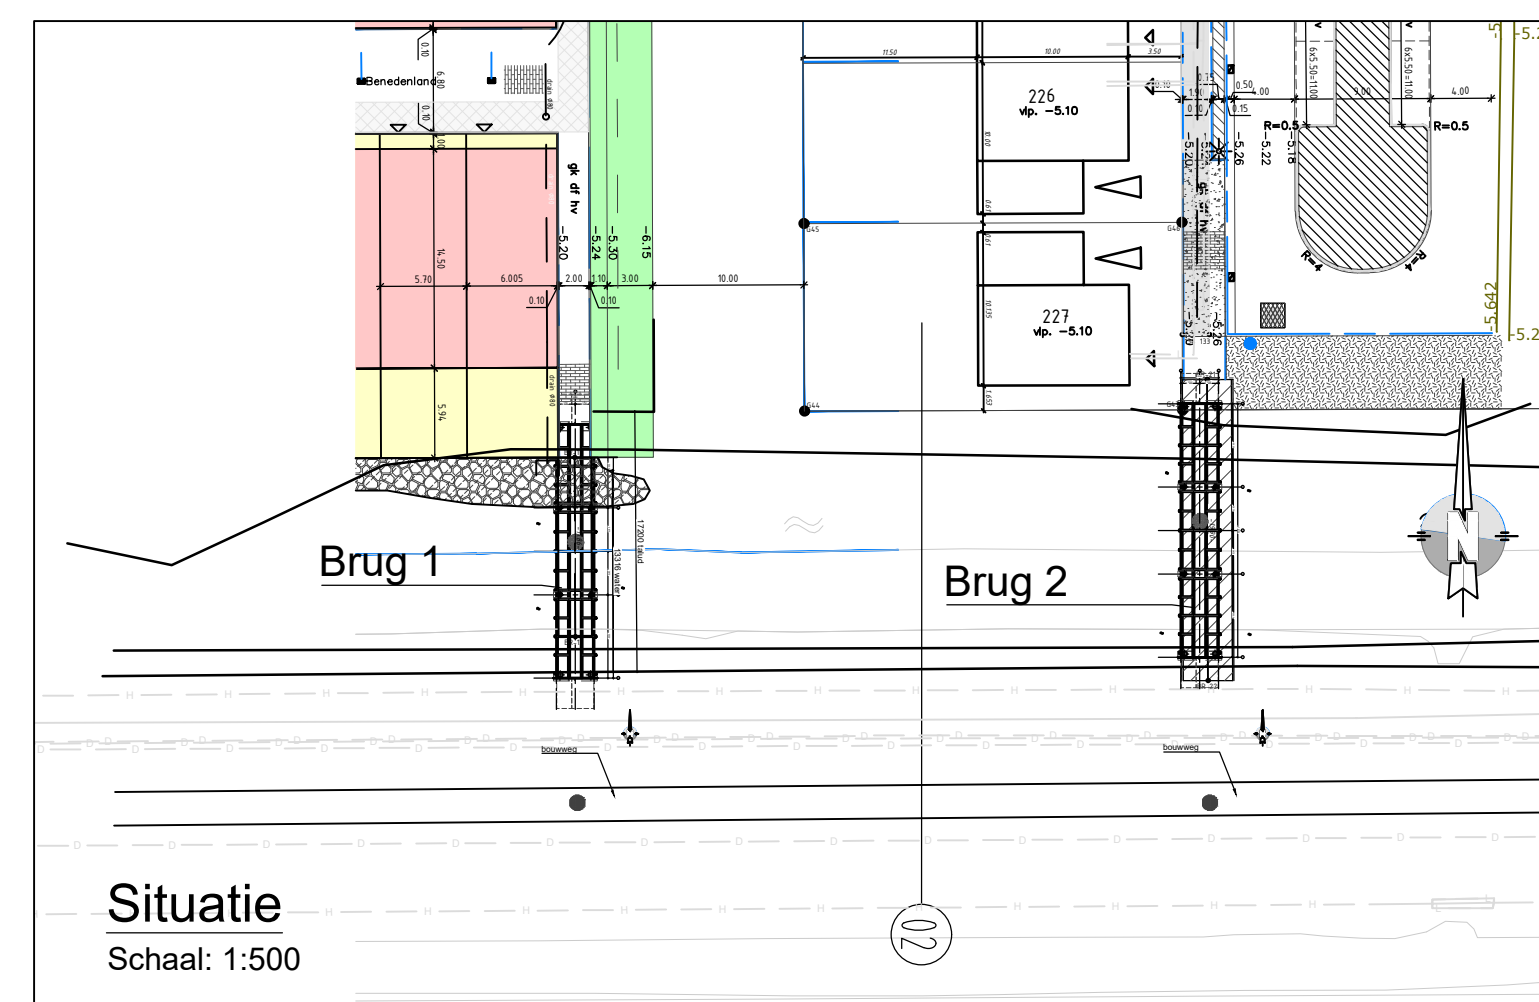


Situatie

Schaal: 1:500

Legenda

- maten in millimeters, tenzij anders aangegeven;
- hoogtematen in meters t.o.v. NAP, tenzij anders aangegeven;
- staalkwaliteit S235JR, tenzij anders weergegeven;
- stalen brugframe therm. verz. en dubbellaags poedercoated, kleur: RAL9010;
- stalen brugframe lassen a + 4, tenzij anders weergegeven;
- kwaliteit bevestigingsmiddelen 8.8;
- composiet brugdek v.z.v. slijtlaag, kleur: antraciet;
- composiet leuningstijl, kleur: RAL6009;
- composiet leuningregels, kleur: RAL9010,
- kunststof beschoeijing, Prologix S330;
- paalfundst. bestaande uit demnerhouten paal, v.z.v. betonnen opzetter.

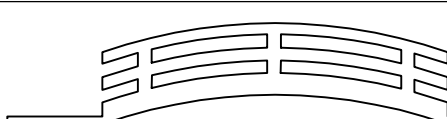02	JWE	11-07-2018	Aanpassen beschoeiing/damwand
Rev. Nr.	Get.	Datum	Omschrijving revisie
Project omschrijving: Realiseren 2 fiets,- en voetgangersbruggen De Maricken te Wilnis			Schaal: zie tekening
Tekening onderdeel: Overzichtstekening Brug 2			Datum: 19-03-2018
Opdrachtgever: Gemeente De Ronde Venen			Getekend: JWE
			Vrijgegeven: RM
			Formaat: A1
			Pr.nr. AD18.0033
			Obj. nr. 02
			Tek. nr. 001
			Status: TER GOEDKEURING

Niets van deze tekening mag worden openbaargemaakt, dan wel verveelvoudigd zonder schriftelijke toestemming van de uitgever of opdrachtgever