



Bovenaanzicht

Schaal: 1:50

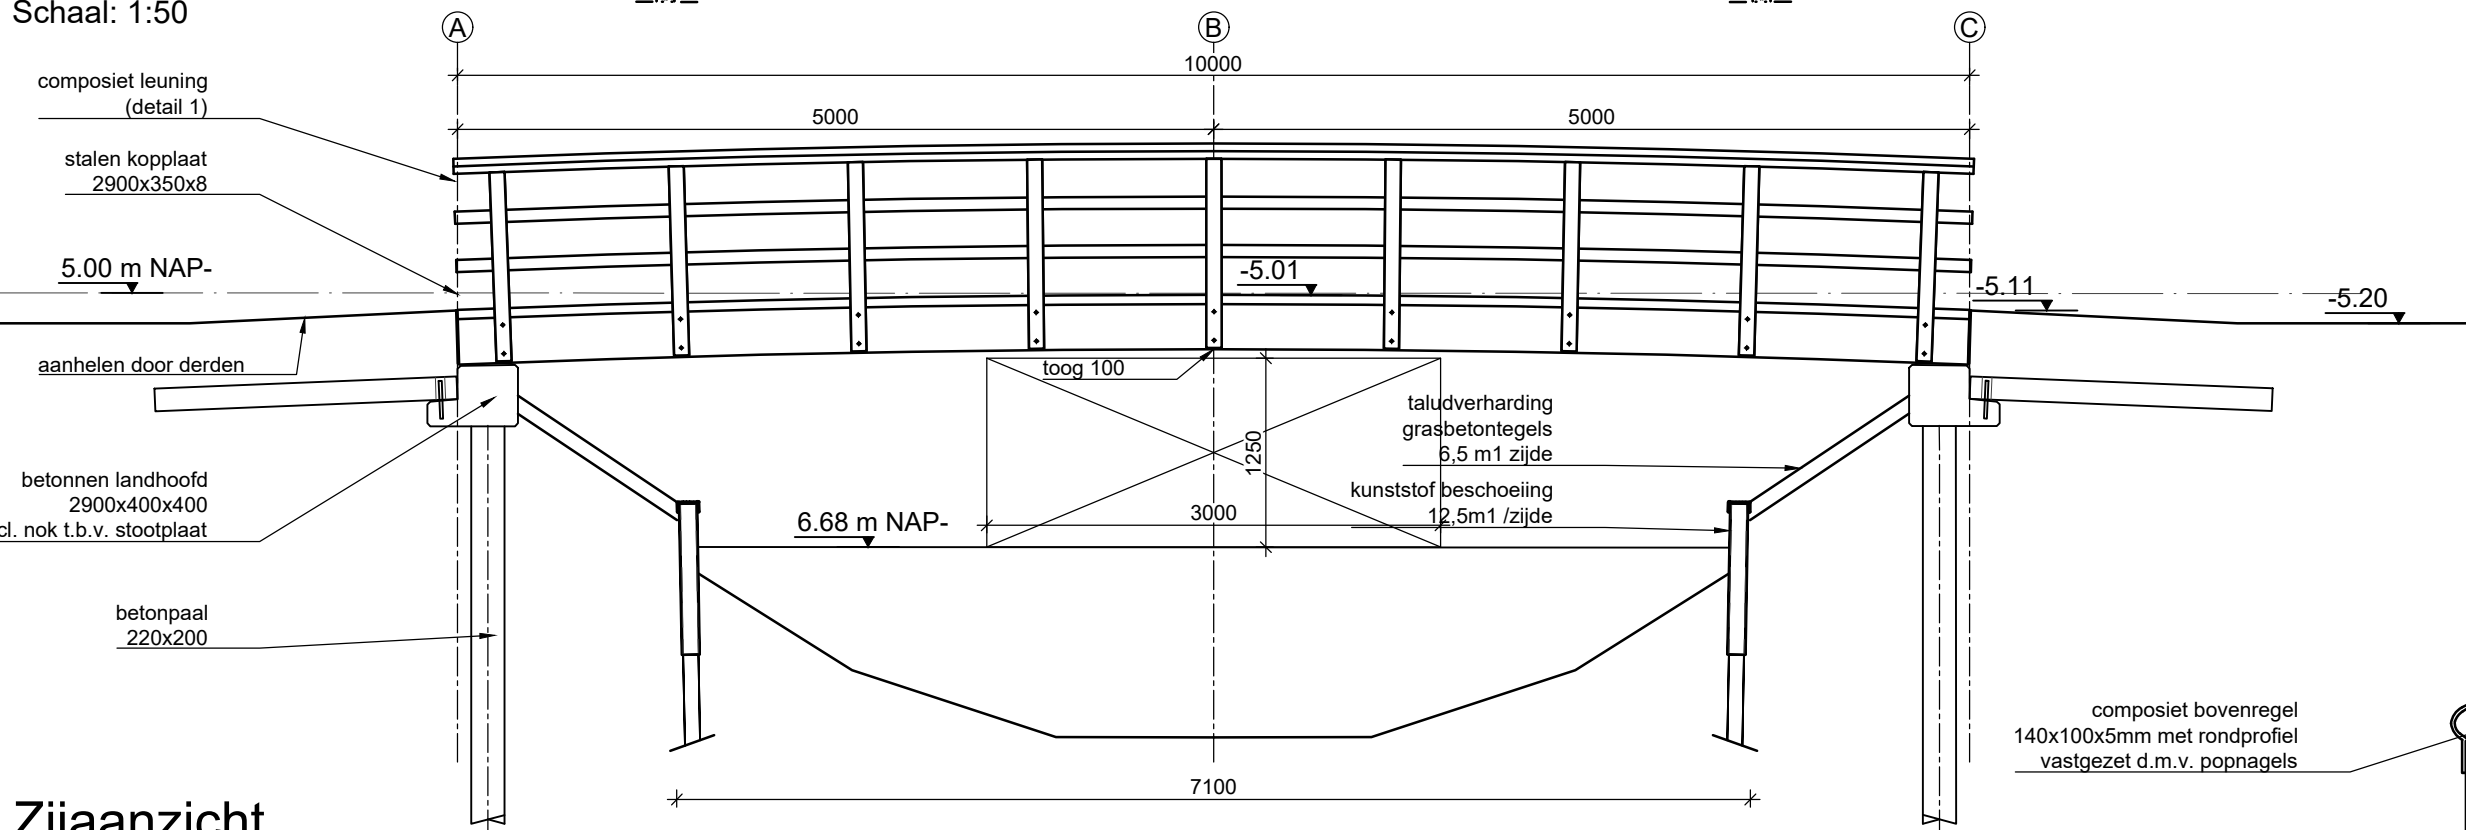

Zijaanzicht

Schaal: 1:50

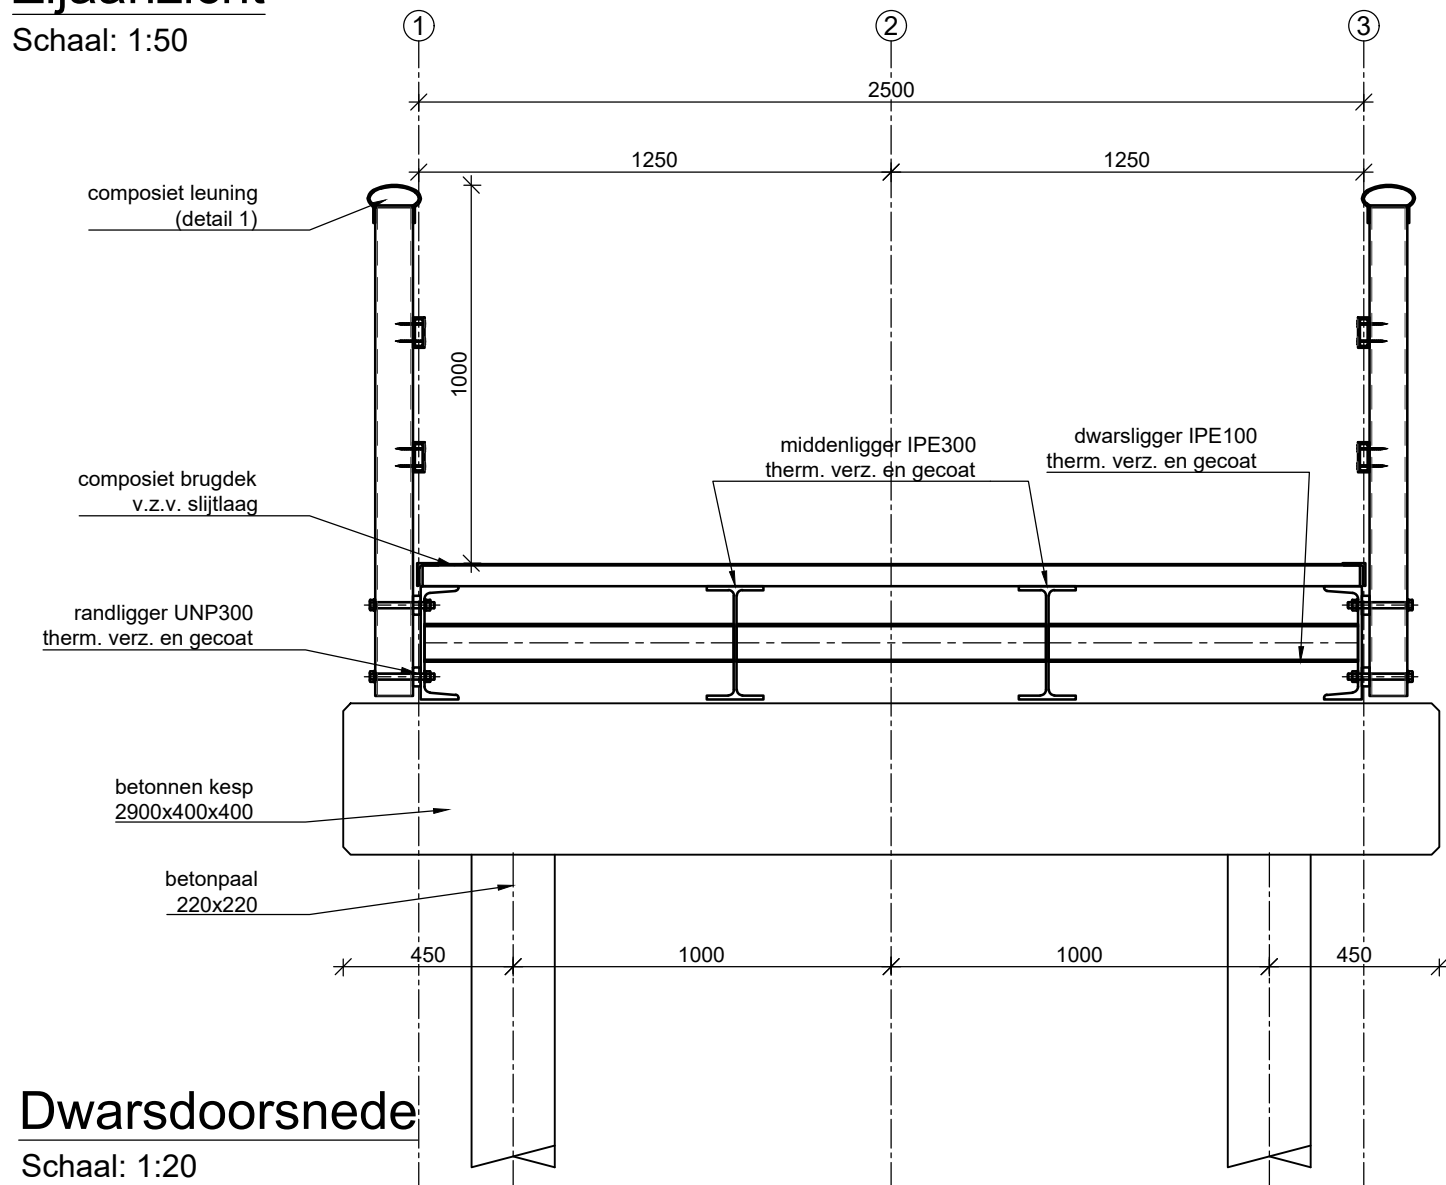


Dwarsdoorsnede

Schaal: 1:20


Detail 1 - Leuning

Schaal: 1:10

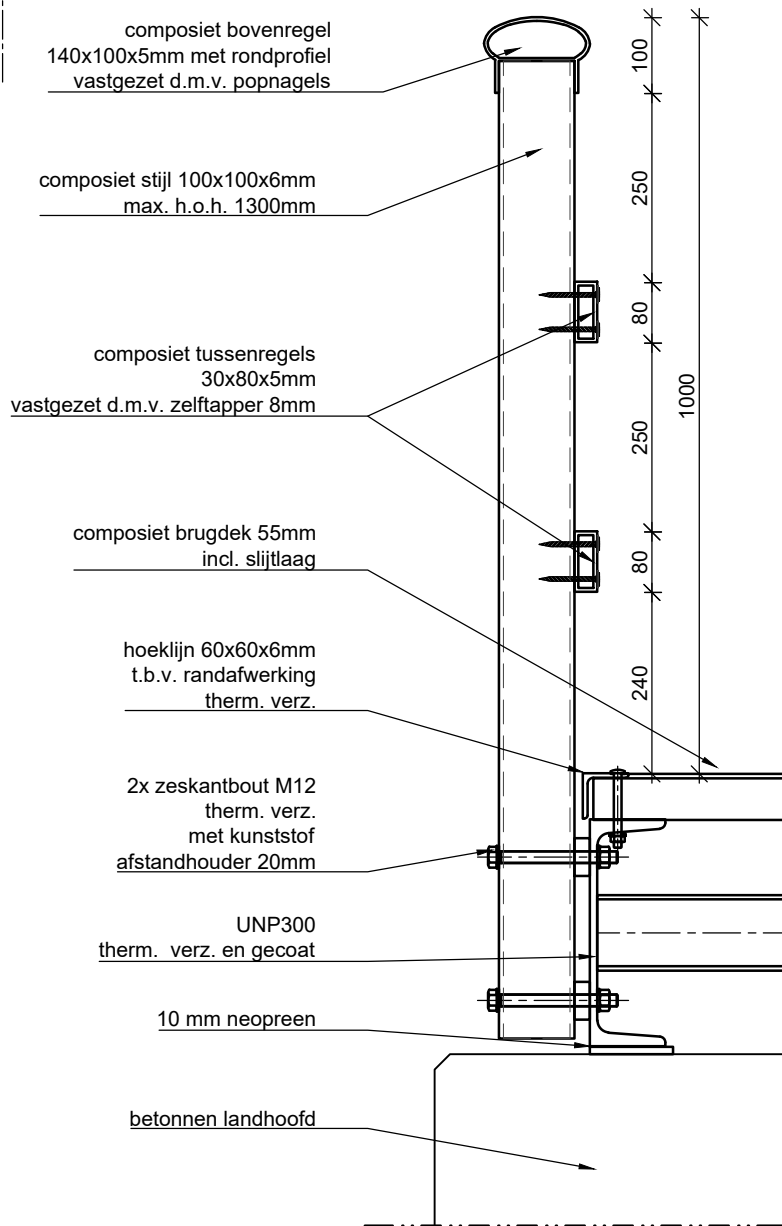



Detail 2 - Brugdek

Schaal: 1:10

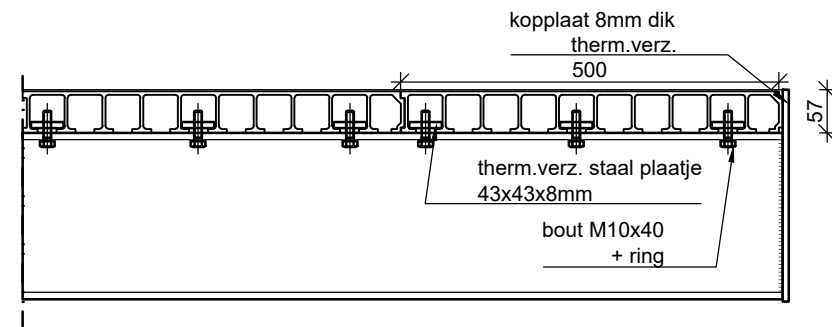

Detail 3 - Bevest. landhoofd

Schaal: 1:10

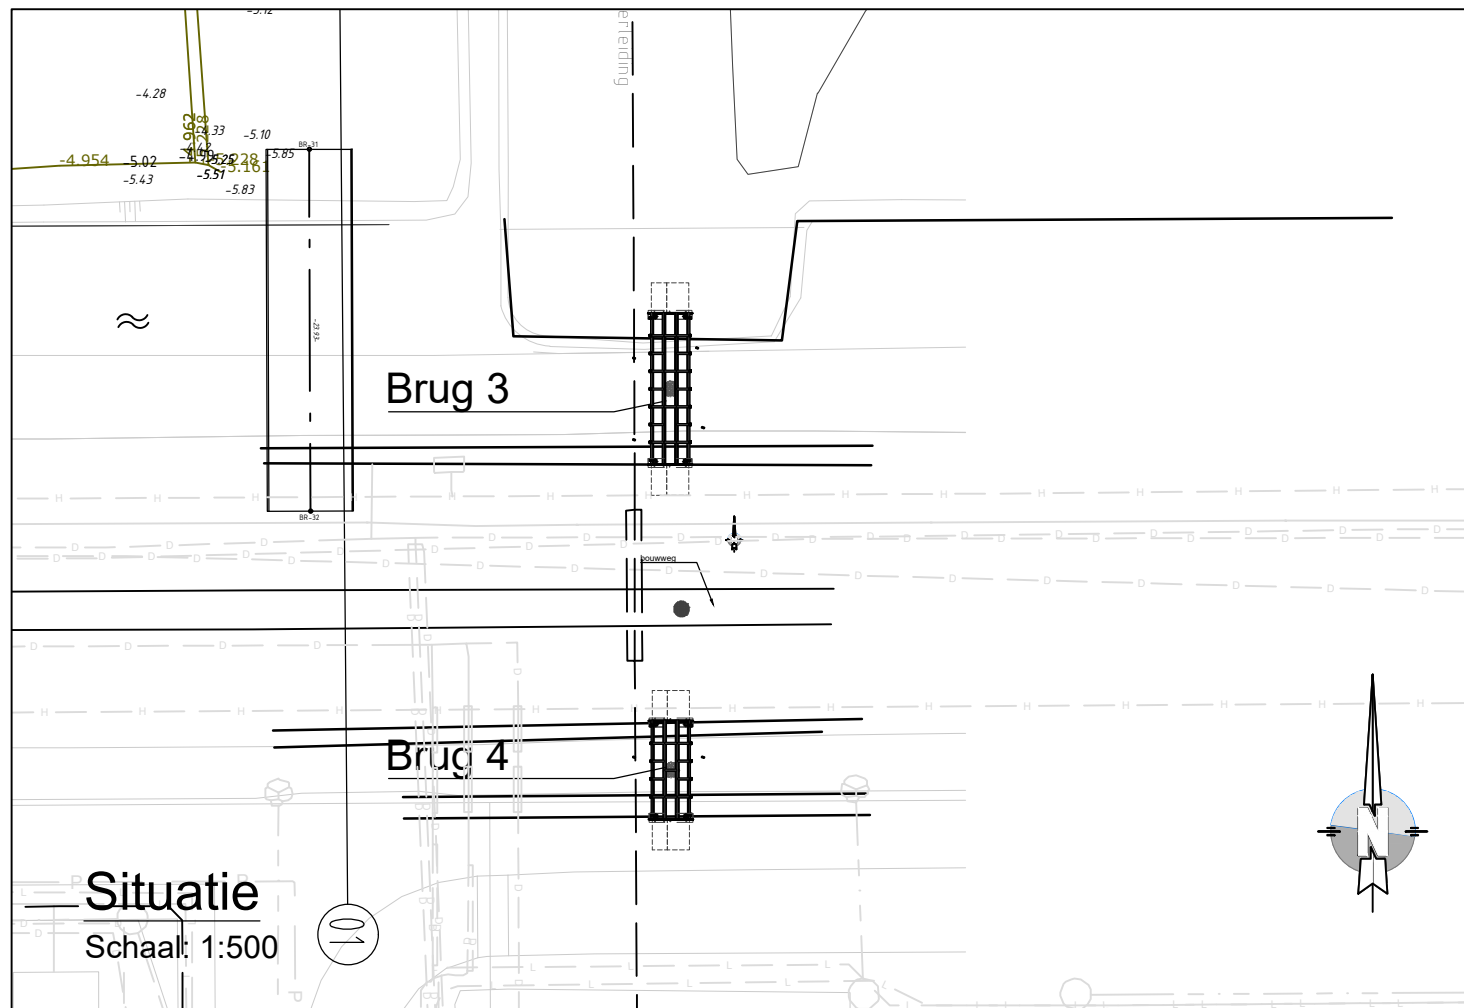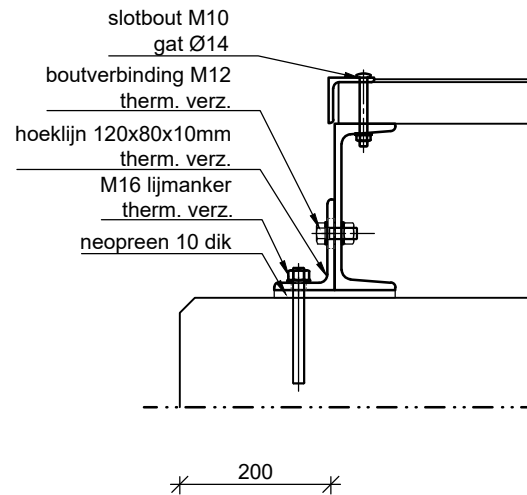

Situatie

Schaal: 1:500

Legenda

- maten in millimeters, tenzij anders aangegeven;
- hoogtematen in meters t.o.v. NAP, tenzij anders aangegeven;
- staalkwaliteit S235JR, tenzij anders weergegeven;
- stalen brugframe therm. verz. en dubbellaags poedergecoat, kleur: RAL9010;
- stalen brugframe lassen a = 4, tenzij anders weergegeven;
- kwaliteit bevestigingsmiddelen 8.8;
- composiet brugdek v.z.v. slijtlaag, kleur: antraciet;
- composiet leuningstijl, kleur: RAL6009;
- composiet leuningregels, kleur: RAL9010,
- kunststof beschoeiing, Prolock Sigma;

01	JWE	12-07-2018	Div. kleine aanpassingen
----	-----	------------	--------------------------

Rev. Nr.	Get.	Datum	Omschrijving revisie
----------	------	-------	----------------------

Project omschrijving:	Realiseren 4 fiets-, en voetgangersbruggen De Maricken te Wilnis
-----------------------	--

Tekening onderdeel:	Overzichtstekening brug 03
---------------------	----------------------------

Opdrachtgever:	Gemeente De Ronde Venen
----------------	-------------------------

Pr.nr.	Obj. nr.	Tek. nr.
AD18.0033	03	001

Status:	TER GOEDKEURING
---------	-----------------

Damsteegt
grond-, weg- en waterbouw