


Informatief document ID-173, Object indeling duiker Leidseplein (Brug 198)

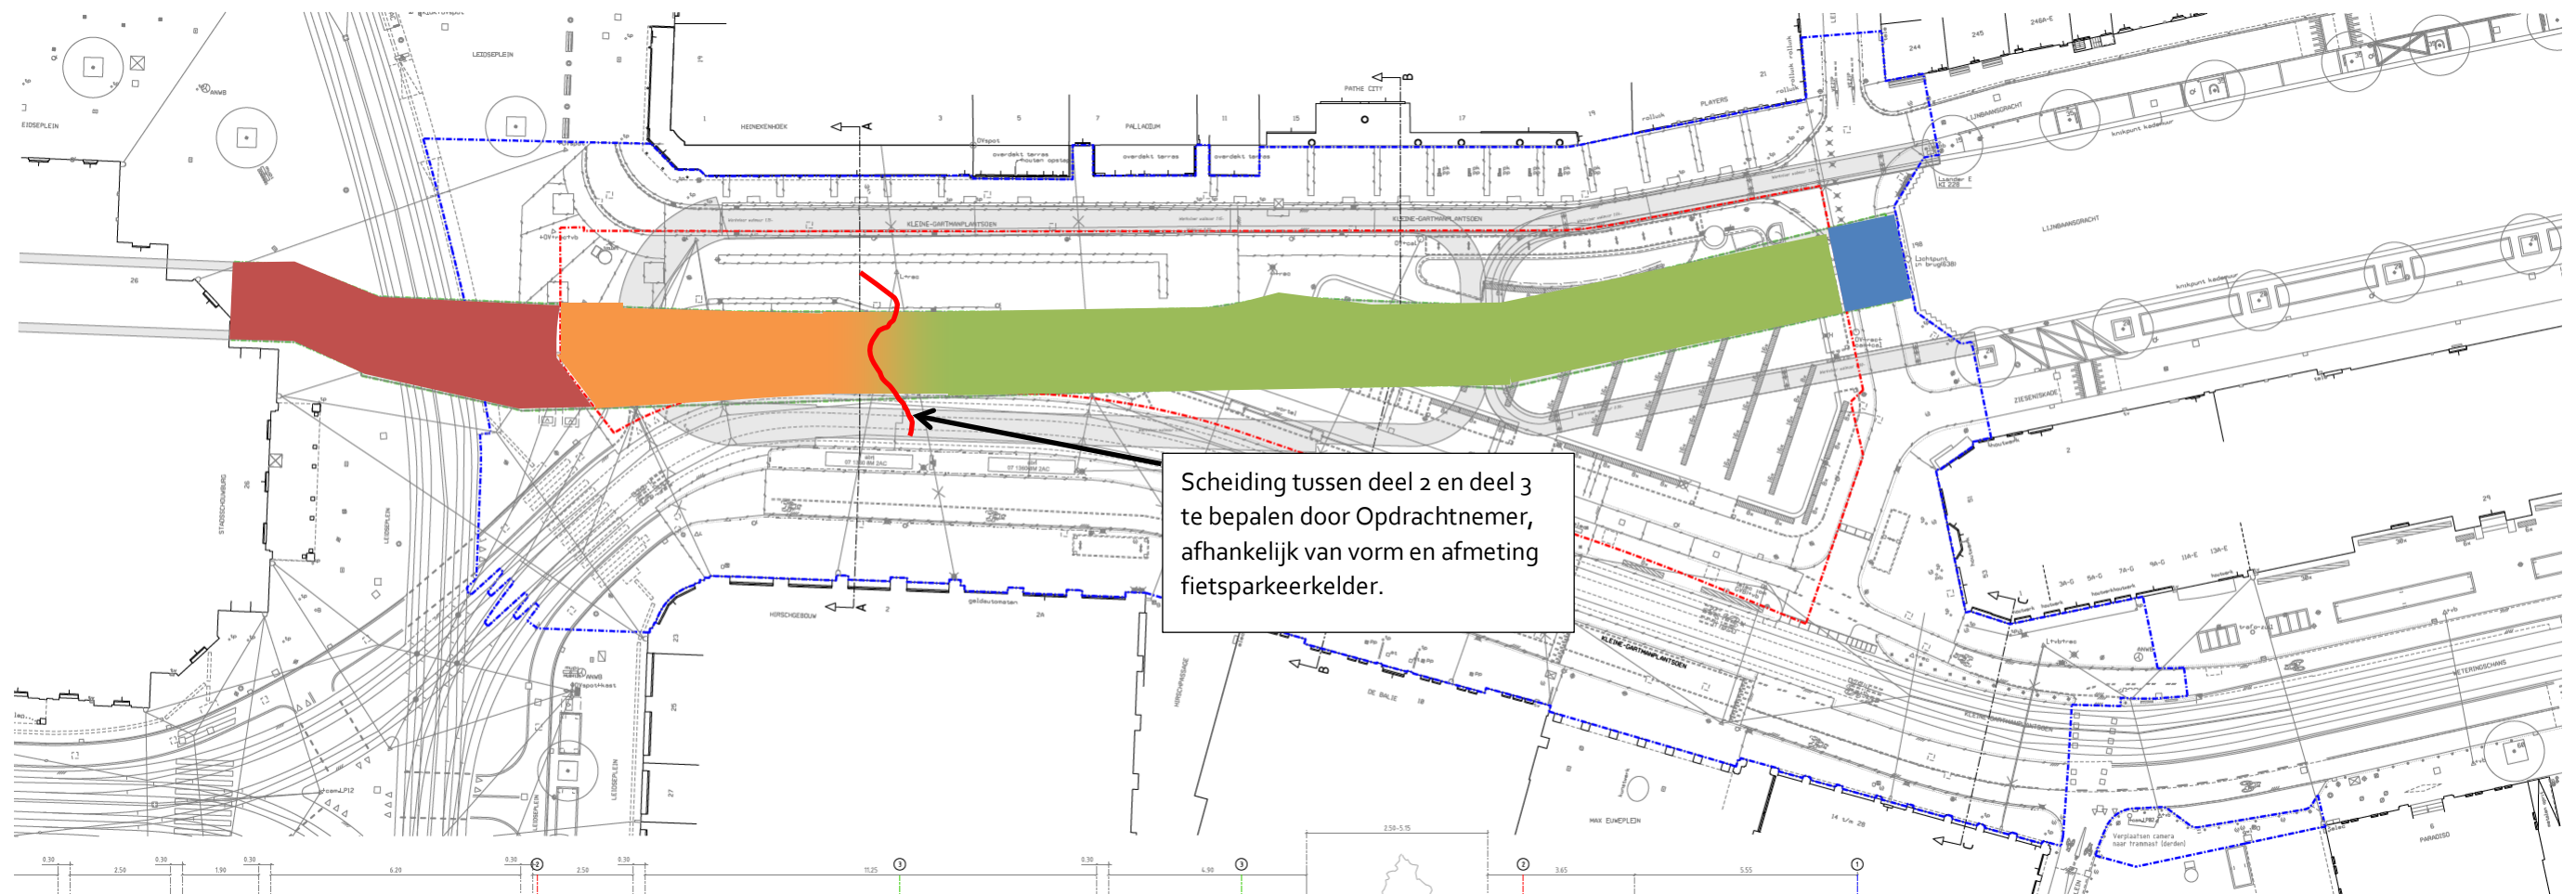

- Duiker deel 1: Ziesenkade
- Duiker deel 2: Constructie Stalling
- Duiker deel 3: Constructie stalling – Tramkruising Leidseplein
- Duiker deel 4: Tramkruising Leidseplein