


Auteursrecht voorbehouden volgens de wet.

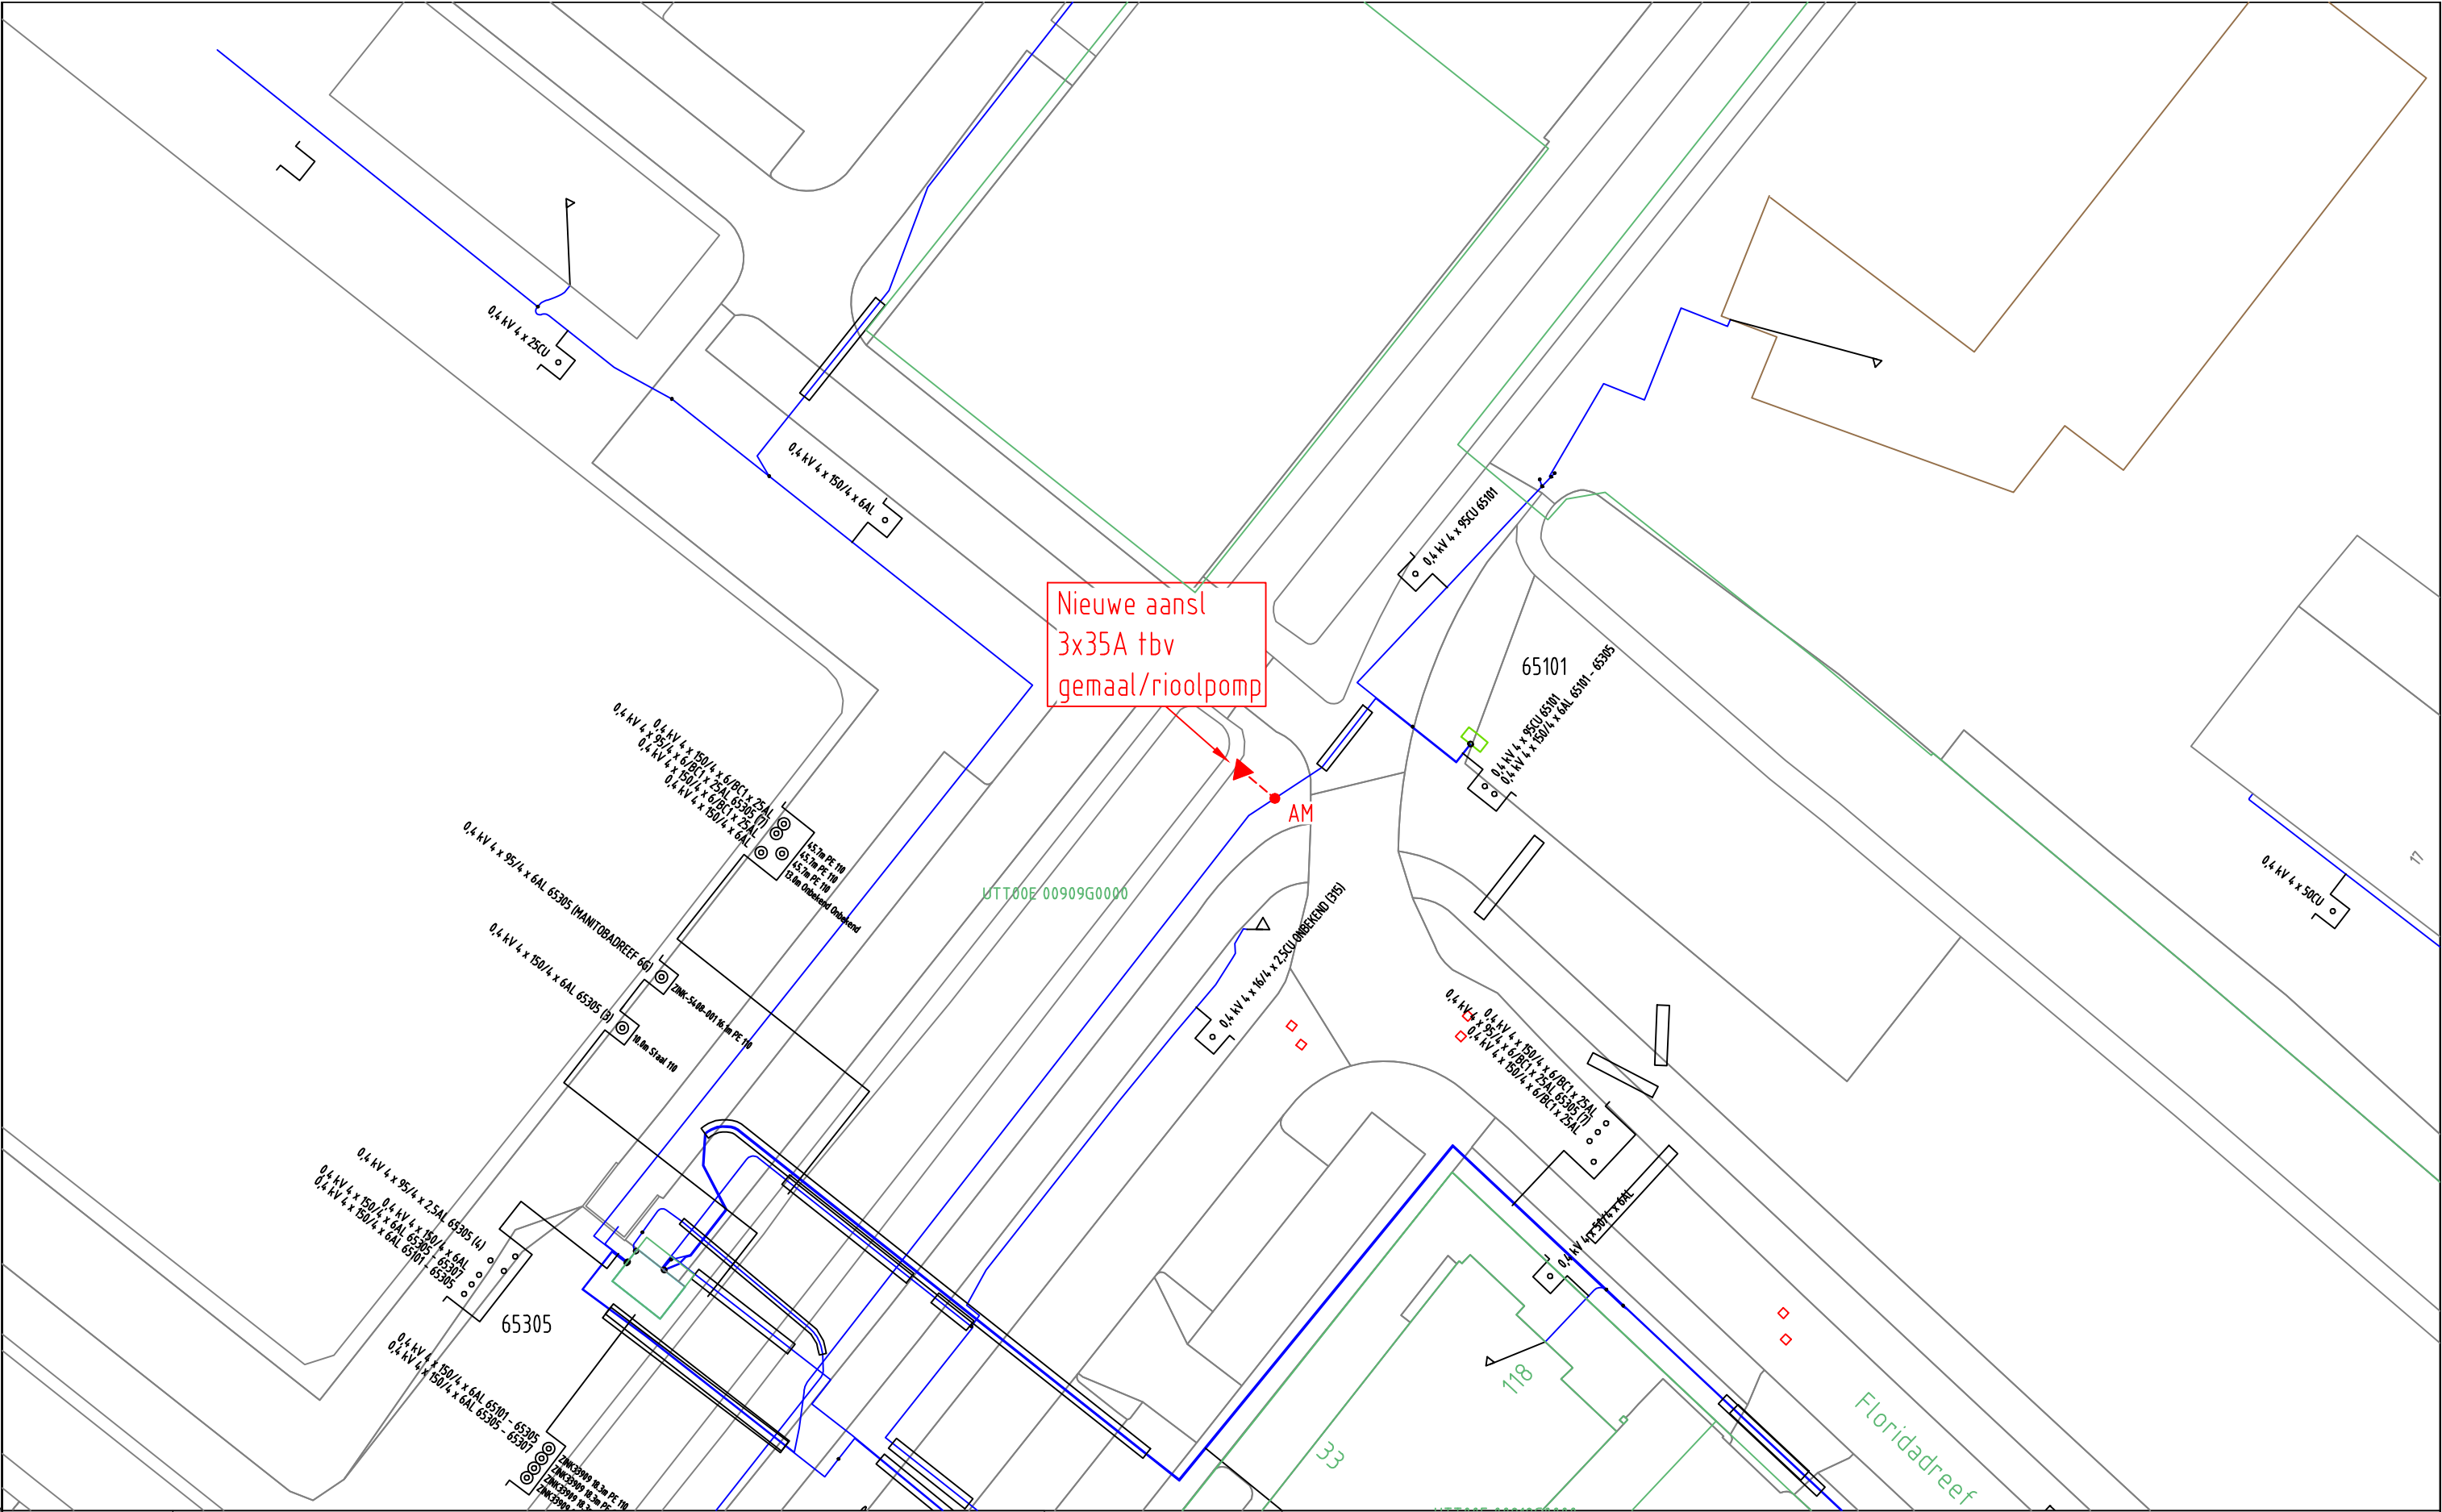

ELEKTRA NIEUW	LS-kast	Station	Leveringspunt	Laadpaal	OV mast	
	Mast bovengronds	Mof	Bescherming	Abc Tekst	Zinkerbord	
	---- Kabel nieuw	+++ Kabel te rijden	/// Kabel te rooien	/// Buiten Bedrijf	— Kadaster	
	LS-kast	Station	Leveringspunt	OV mast	Mast bovengronds	Mof
ELEKTRA BESTAAND	0,4 kV/OV	0,4 kV	OV	3 kV	6 kV	10/13 kV
	23 kV	25 kV	50 kV	66 kV	150 kV	
	Buiten Bedrijf	Telecom	Aardkabel	Gelijkspanning		

Opmerkingen/Tracélengte;

STEDIN

Formaat: A3
Schaal: 1:500
Volgend bladnr: nvt

20180829 Trace Elektra
Manitobadreef 8 GMA, Utrecht
LS-PLAN
Detailontwerp/Vergunning E

Wijz: #0
Datum: 29-8-2018
Project: 930000092896 KGK Aanvraag
Ordernr: 50153198
Documentnr: 20180829-0000-001
Status: Voor uitvoering

Get: G.Urban
Gec: Jan van Hal

Bladnr: 001