



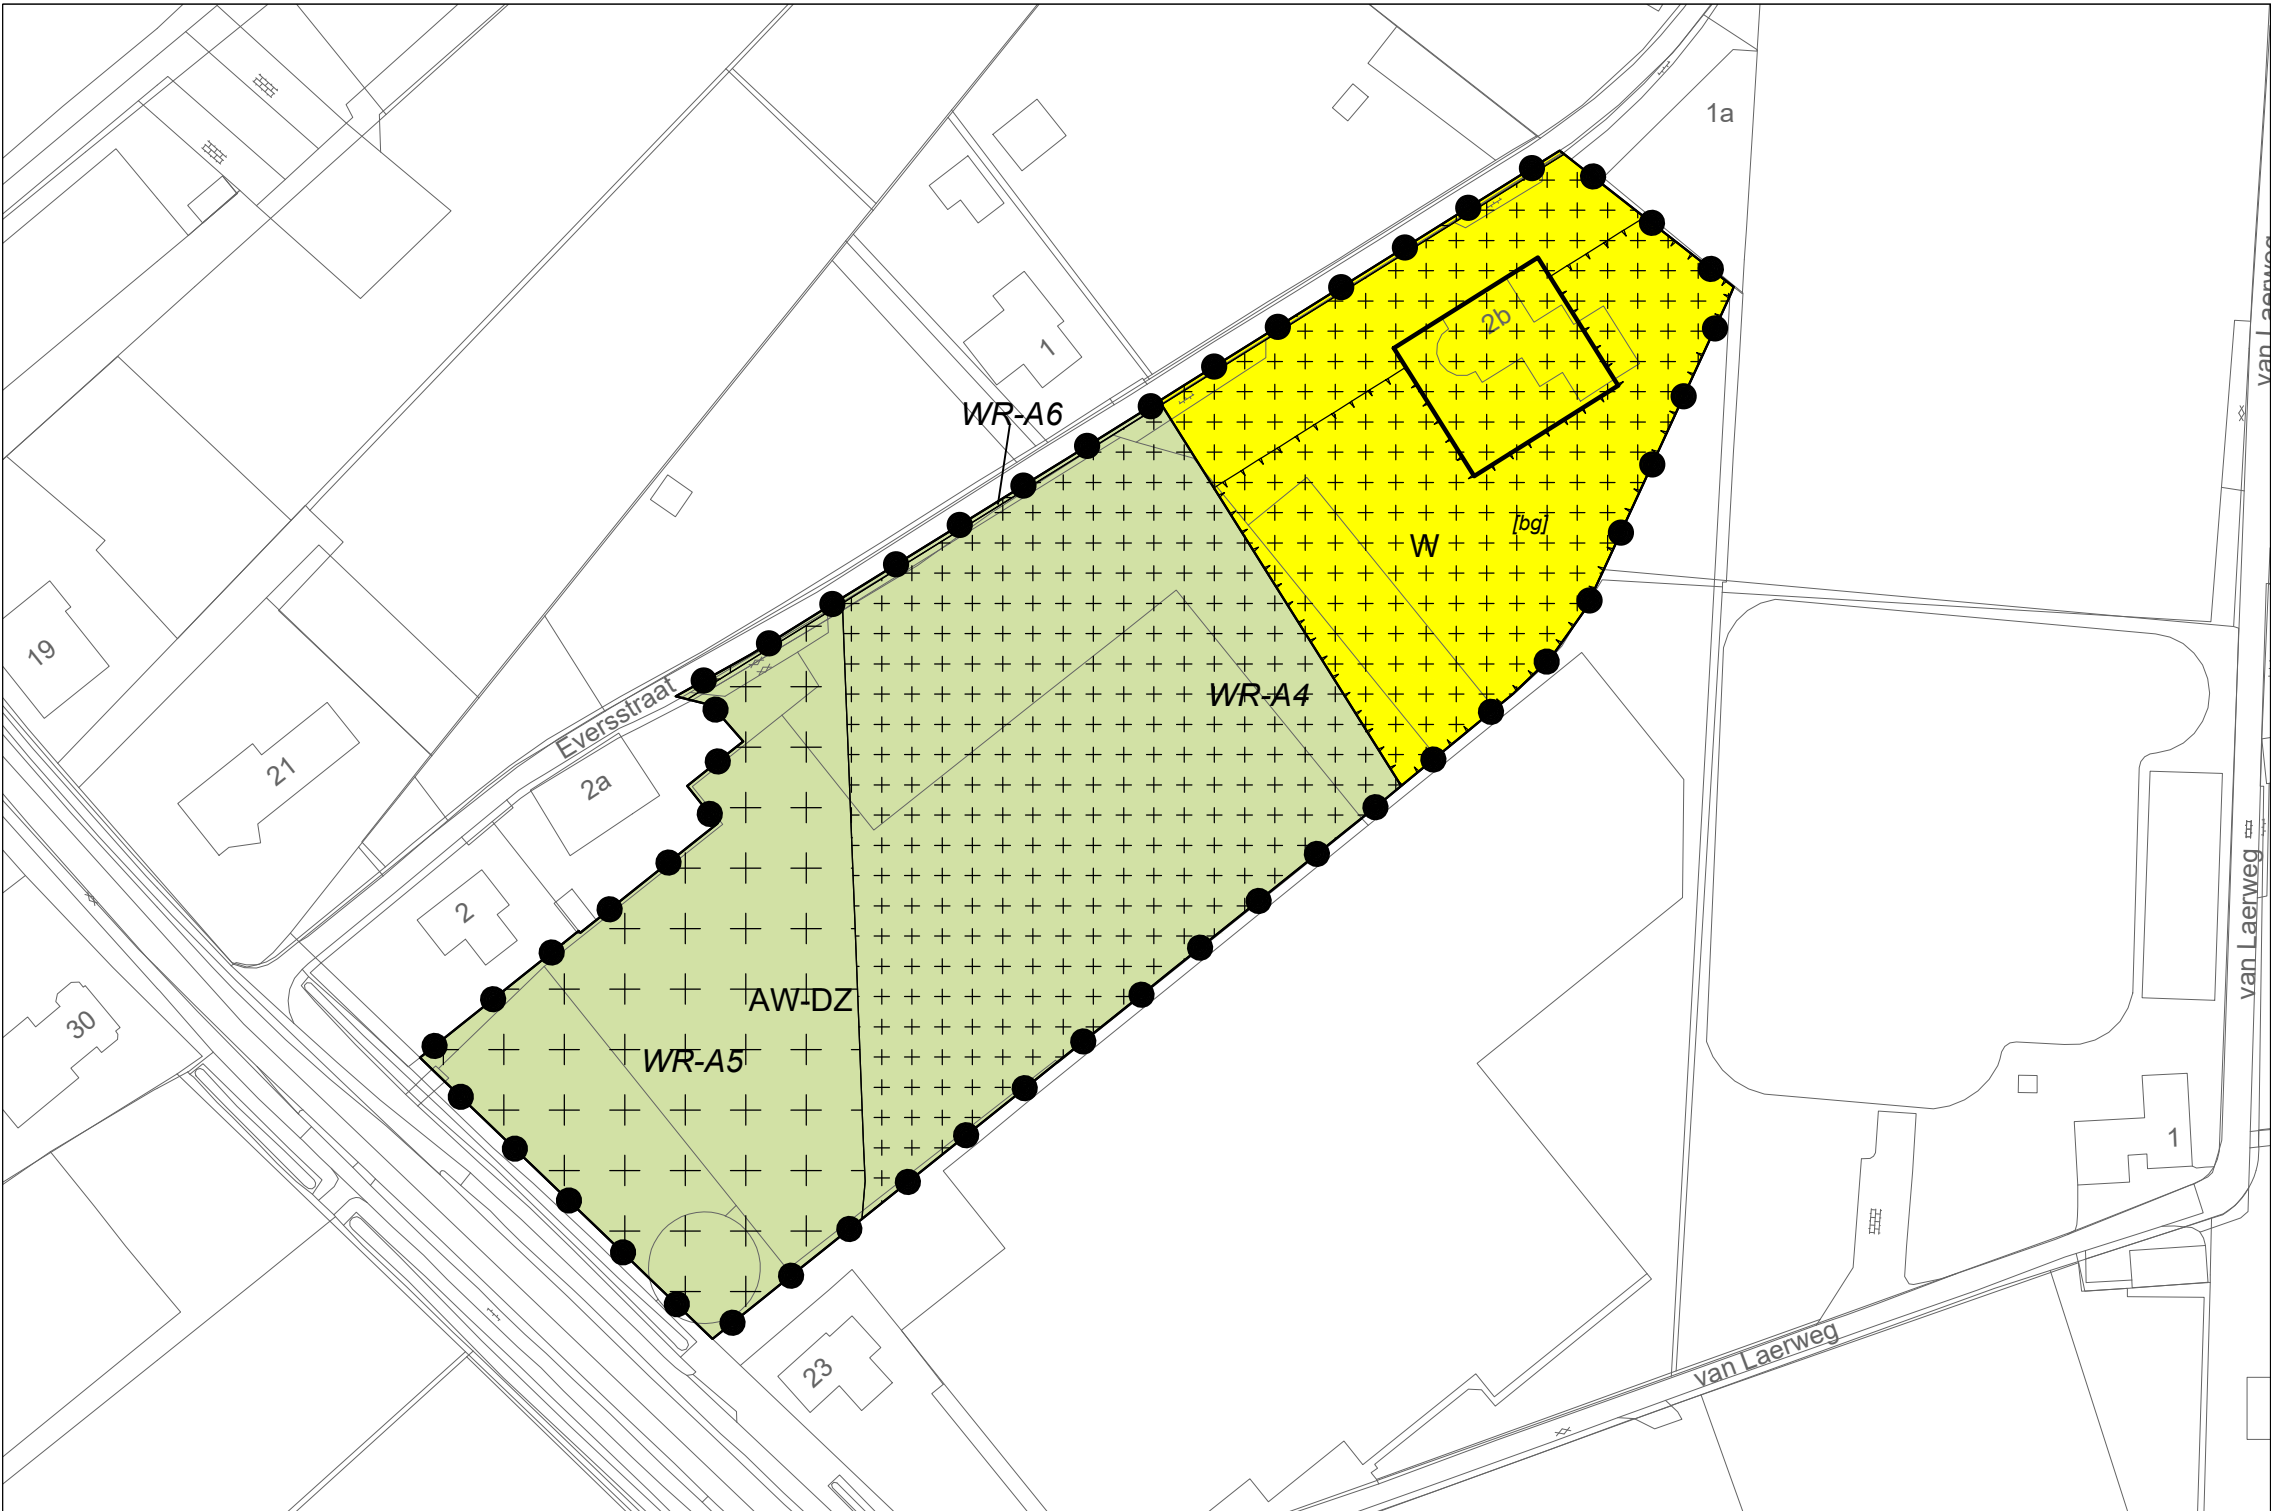

Fragment 1: Eversstraat 2b te Huissen (schaal: 1: 1000)



Fragment 2: Paddepoel 2 en 8 (schaal: 1: 1000)

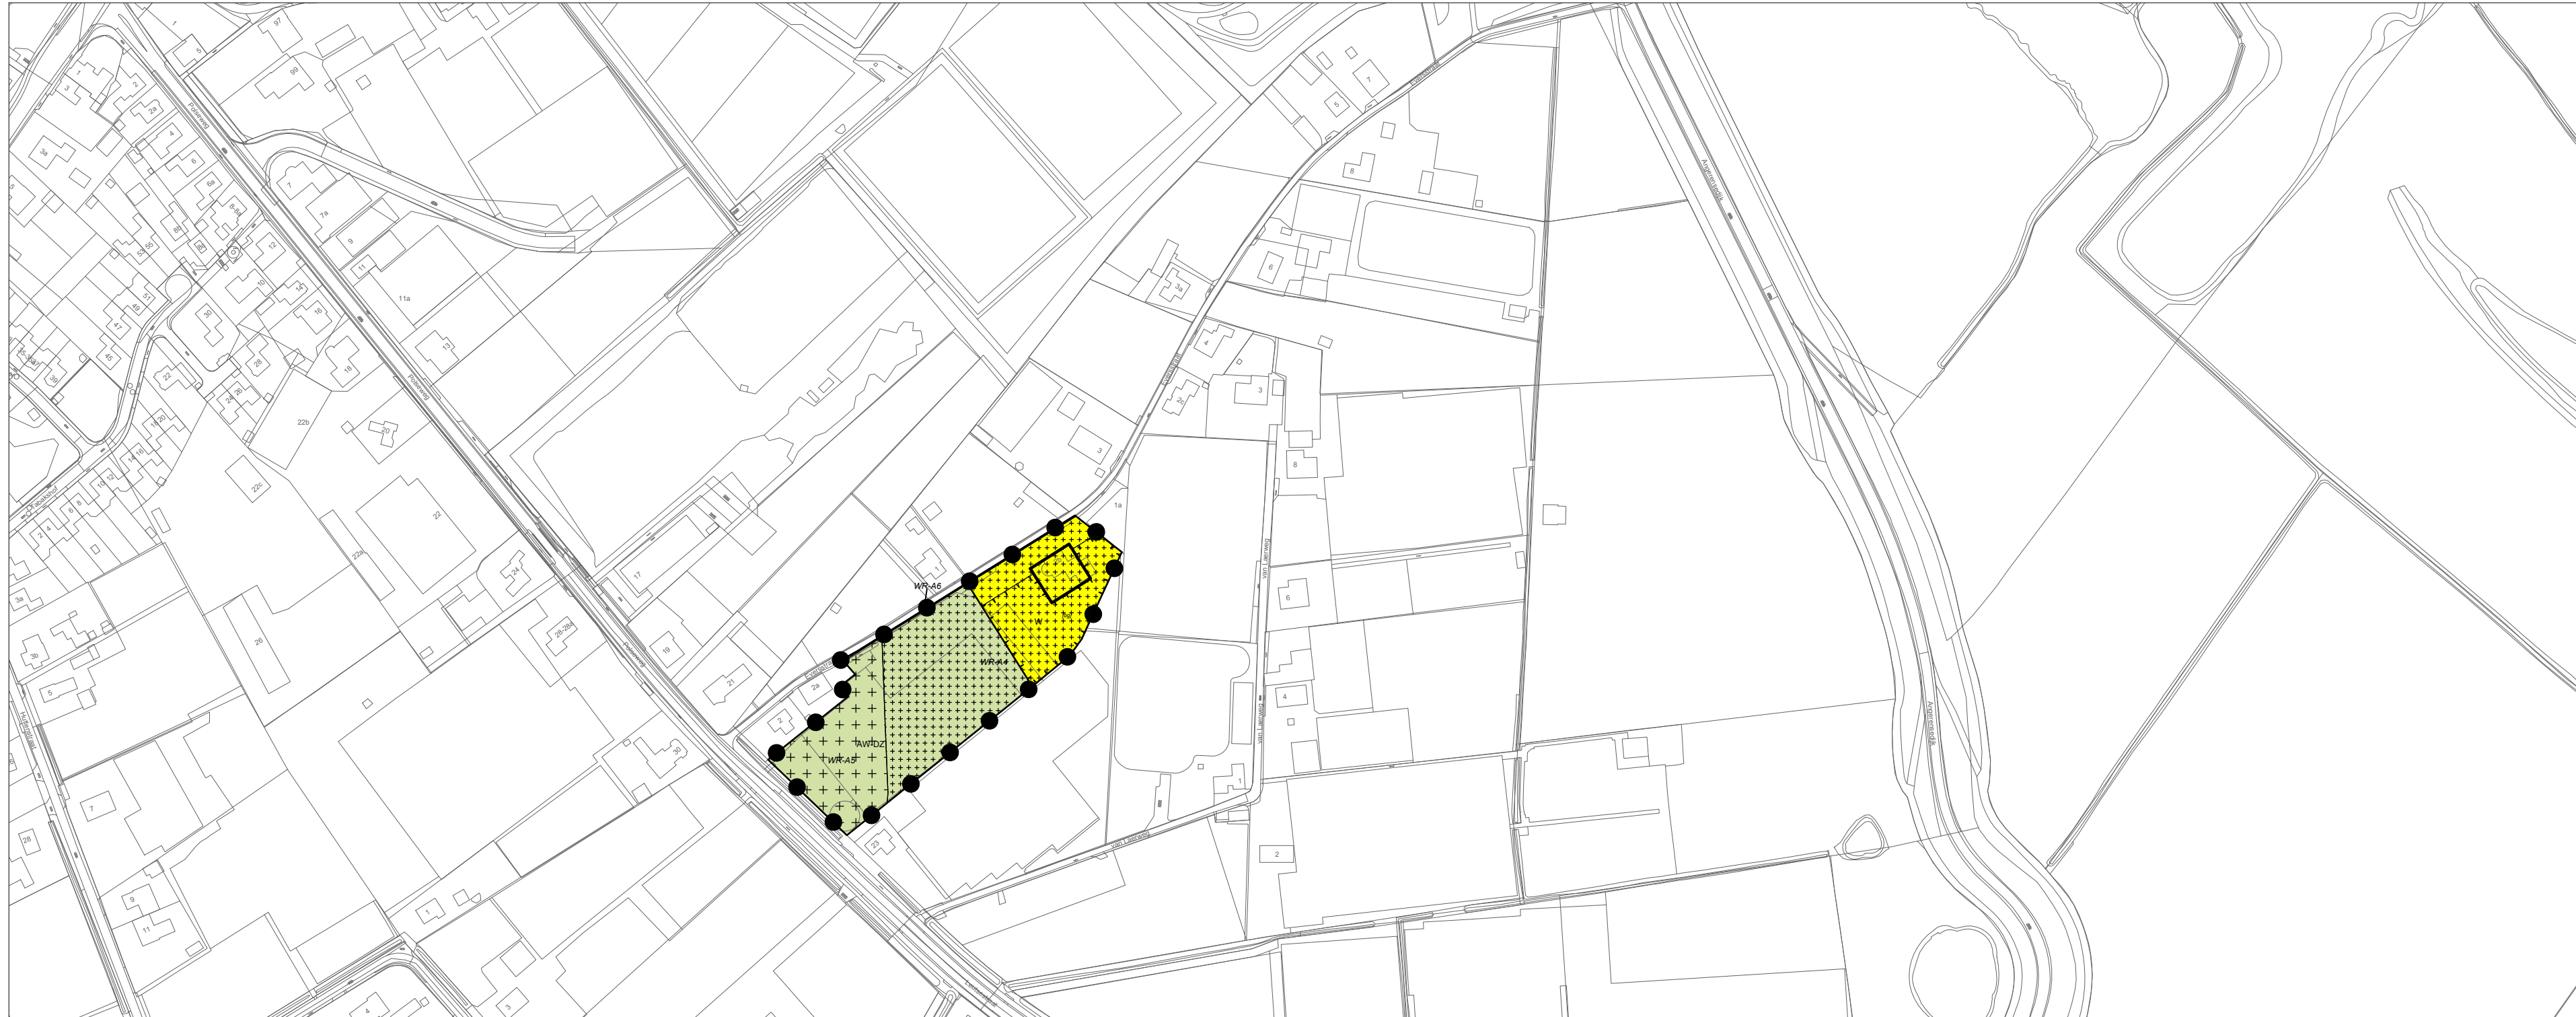

Overzichtstekening (schaal 1:2500)

PLANGEBIED

VERKLARINGEN

bestemmingsgrens

ondergrond: BGT en BRK (datum: 24-01-2018)

BESTEMMINGEN

bestemmingen

ART. 3

AW-DZ

Agrarisch met waarden - Dijkzone

ART. 4

W

Wonen

dubbelbestemmingen

ART. 5

WR-A4

Waarde - Archeologie 4

ART. 6

WR-A5

Waarde - Archeologie 5

ART. 7

WR-A6

Waarde - Archeologie 6

ART. 8

WS-WS

Waterstaat - Waterstaatkundige functie

AANDUIDINGEN

bouwvlak

bouwvlak

bouwaanduidingen

[bg]

bijgebouwen

STATUSTATUS JUNI 2018

REVISIE

REVISIE

REVISIE

FORNAAT A1

PC CODE 071-008

REF. TEG. JAV

GEMEENTE LINGEWAARD

Bestemmingsplan Eversstraat 2b, Paddepoel 2 en 8

PLANSTATUS	verbeelding
Ontwerp	
PLANNUMMER	
NL.IMRO.1705.216-ON01	
SCHAAAL	DATUM
1:1000/1:2500	05-09-2018

POUDEROYEN
compagnons
vormgeving van stad en land