


BIJLAGE

HUIDIGE LEGGERTABEL, -KAARTEN EN PROFIEL A536_004

leggerboek	dijkvak nieuwe naam	dijktraject oude naam	eerst kaartblad	laatste kaartblad	knip	gewoon onderhoud	buiten- gewoon onderhoud	Maatgevende Hoge Waterstand (m+NAP)	buiten bescher- mingszone buiten	bescher- mingszone buiten	kernzone buiten	dijktafel- hoogte	kruin- breedte	kernzone binnen	maaiveld- hoogte binnenteen	bescher- mingszone binnen	buiten bescher- mingszone binnen
Amsterdam Nieuw-West	A536_004	A536	37	41	eind	gerechtigde	AGV	-0,20	n.v.t.	-31,79	-3,00	0,00	3,00	16,86	-1,62	45,62	n.v.t.

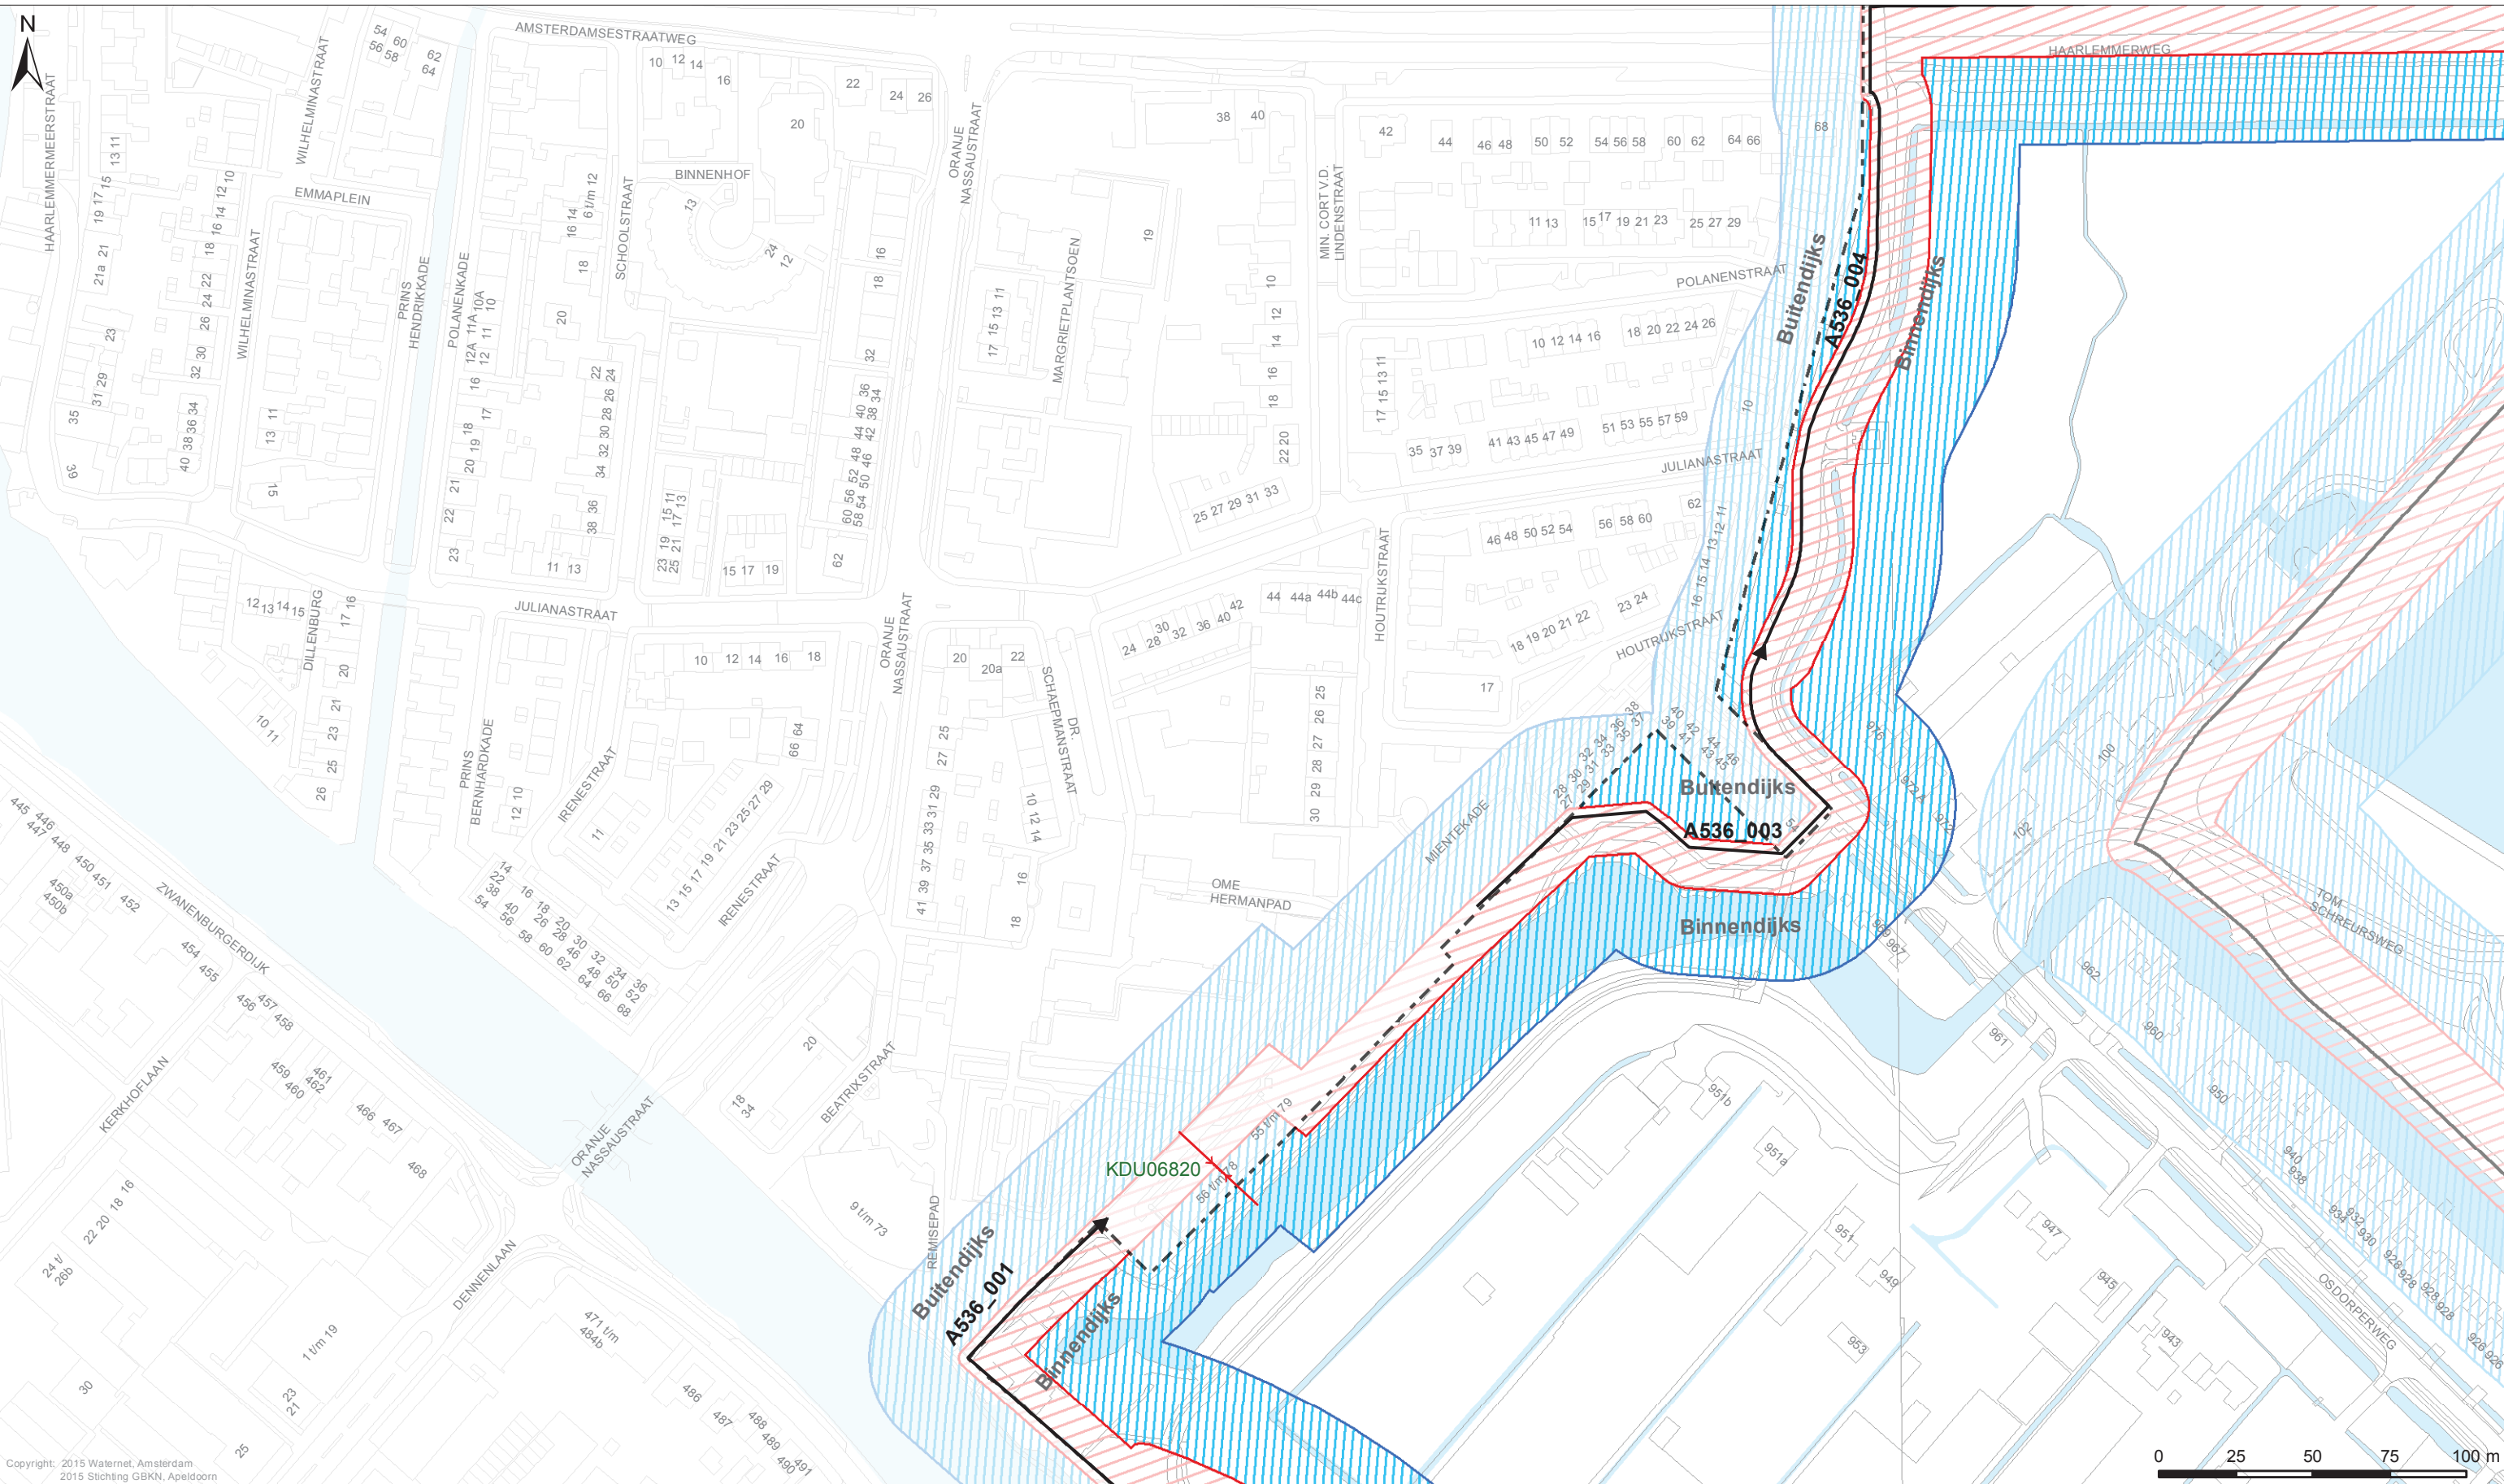

Copyright: 2015 Waternet, Amsterdam
2015 Stichting GBKN, Apeldoorn

Legenda		Overig		Kunstwerken	
	Referentielijn		Afwijkende onderhoudsverplichting		Gemalen
	Kernzone		Water		Bruggen
	Binnenbeschermszone		Overige topografie		Stuwen
	Buitenbeschermszone		AGV-grens		Duikers
					Inlaten
					Sifons
					Sluizen



LEGGER VAN DE SECUNDAIRE WATERKERINGEN IN AMSTERDAM NIEUW-WEST MET DE DAARTOE BEHORENDE KUNSTWERKEN

Vastgesteld door het Algemeen Bestuur van het Hoogheemraadschap Amstel, Gooi en Vecht bij besluit AB BBV15.0226 d.d. 02-07-2015

Dr. Ir. G.M. van den Top
dijkgraaf

Drs. H.J. Kelderman
secretaris-directeur



Hoogheemraadschap Amstel, Gooi en Vecht

Bezoekadres:
Korte Ouderkerkerdijk 7
1096 AC Amsterdam
Tel. 0900-9394



Kaartblad 37

Datum: 17-04-2015 Formaat: A3 Schaal: 1:2.000 Kaartnummer: IB20150089_37

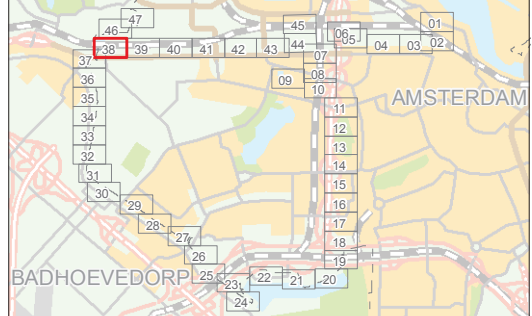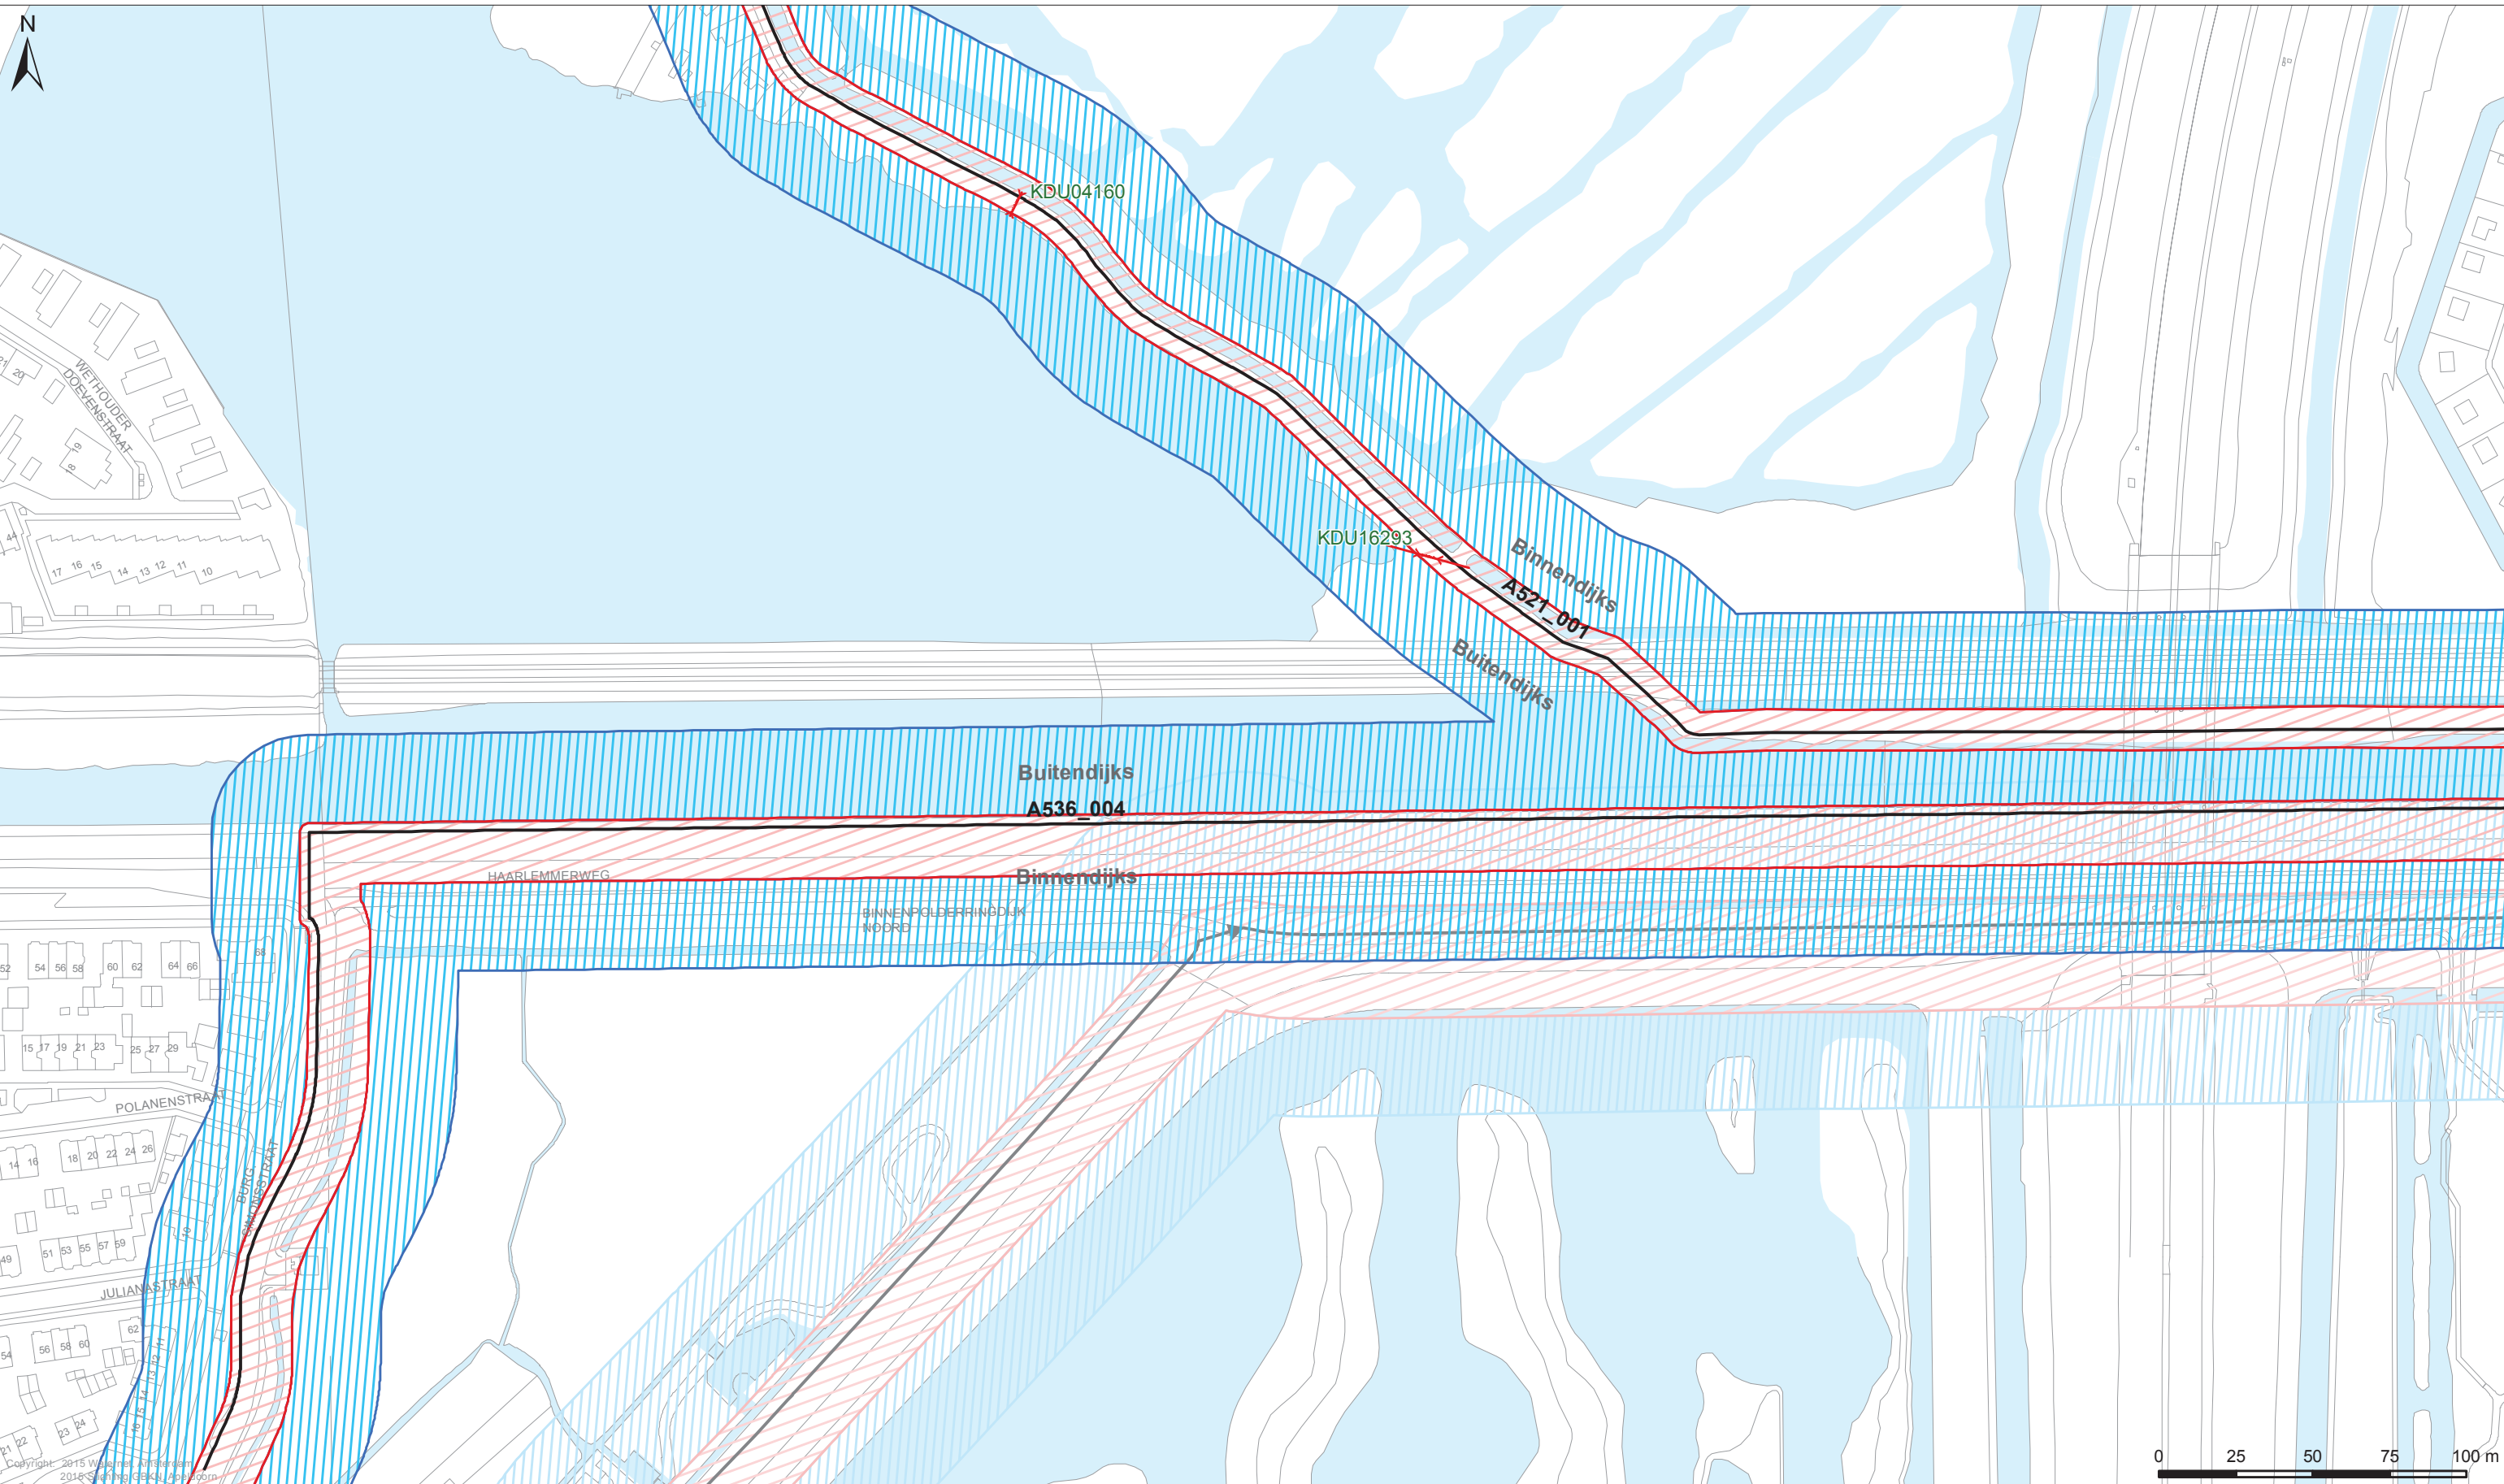



LEGGER VAN DE SECUNDAIRE WATERKERINGEN IN AMSTERDAM NIEUW-WEST MET DE DAARTOE BEHORENDE KUNSTWERKEN

Vastgesteld door het Algemeen Bestuur van het Hoogheemraadschap Amstel, Gooi en Vecht bij besluit AB BBV15.0226 d.d. 02-07-2015

Dr. Ir. G.M. van den Top
dijkgraaf

Drs. H.J. Kelderman
secretaris-directeur

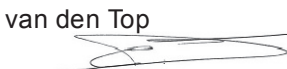
Hoogheemraadschap Amstel, Gooi en Vecht

Bezoekadres:
Korte Ouderkerkerdijk 7
1096 AC Amsterdam
Tel. 0900-9394



Kaartblad 38

Datum: 17-04-2015	Formaat: A3	Schaal: 1:2.000	Kaartnummer: IB20150089_38
-------------------	-------------	-----------------	----------------------------

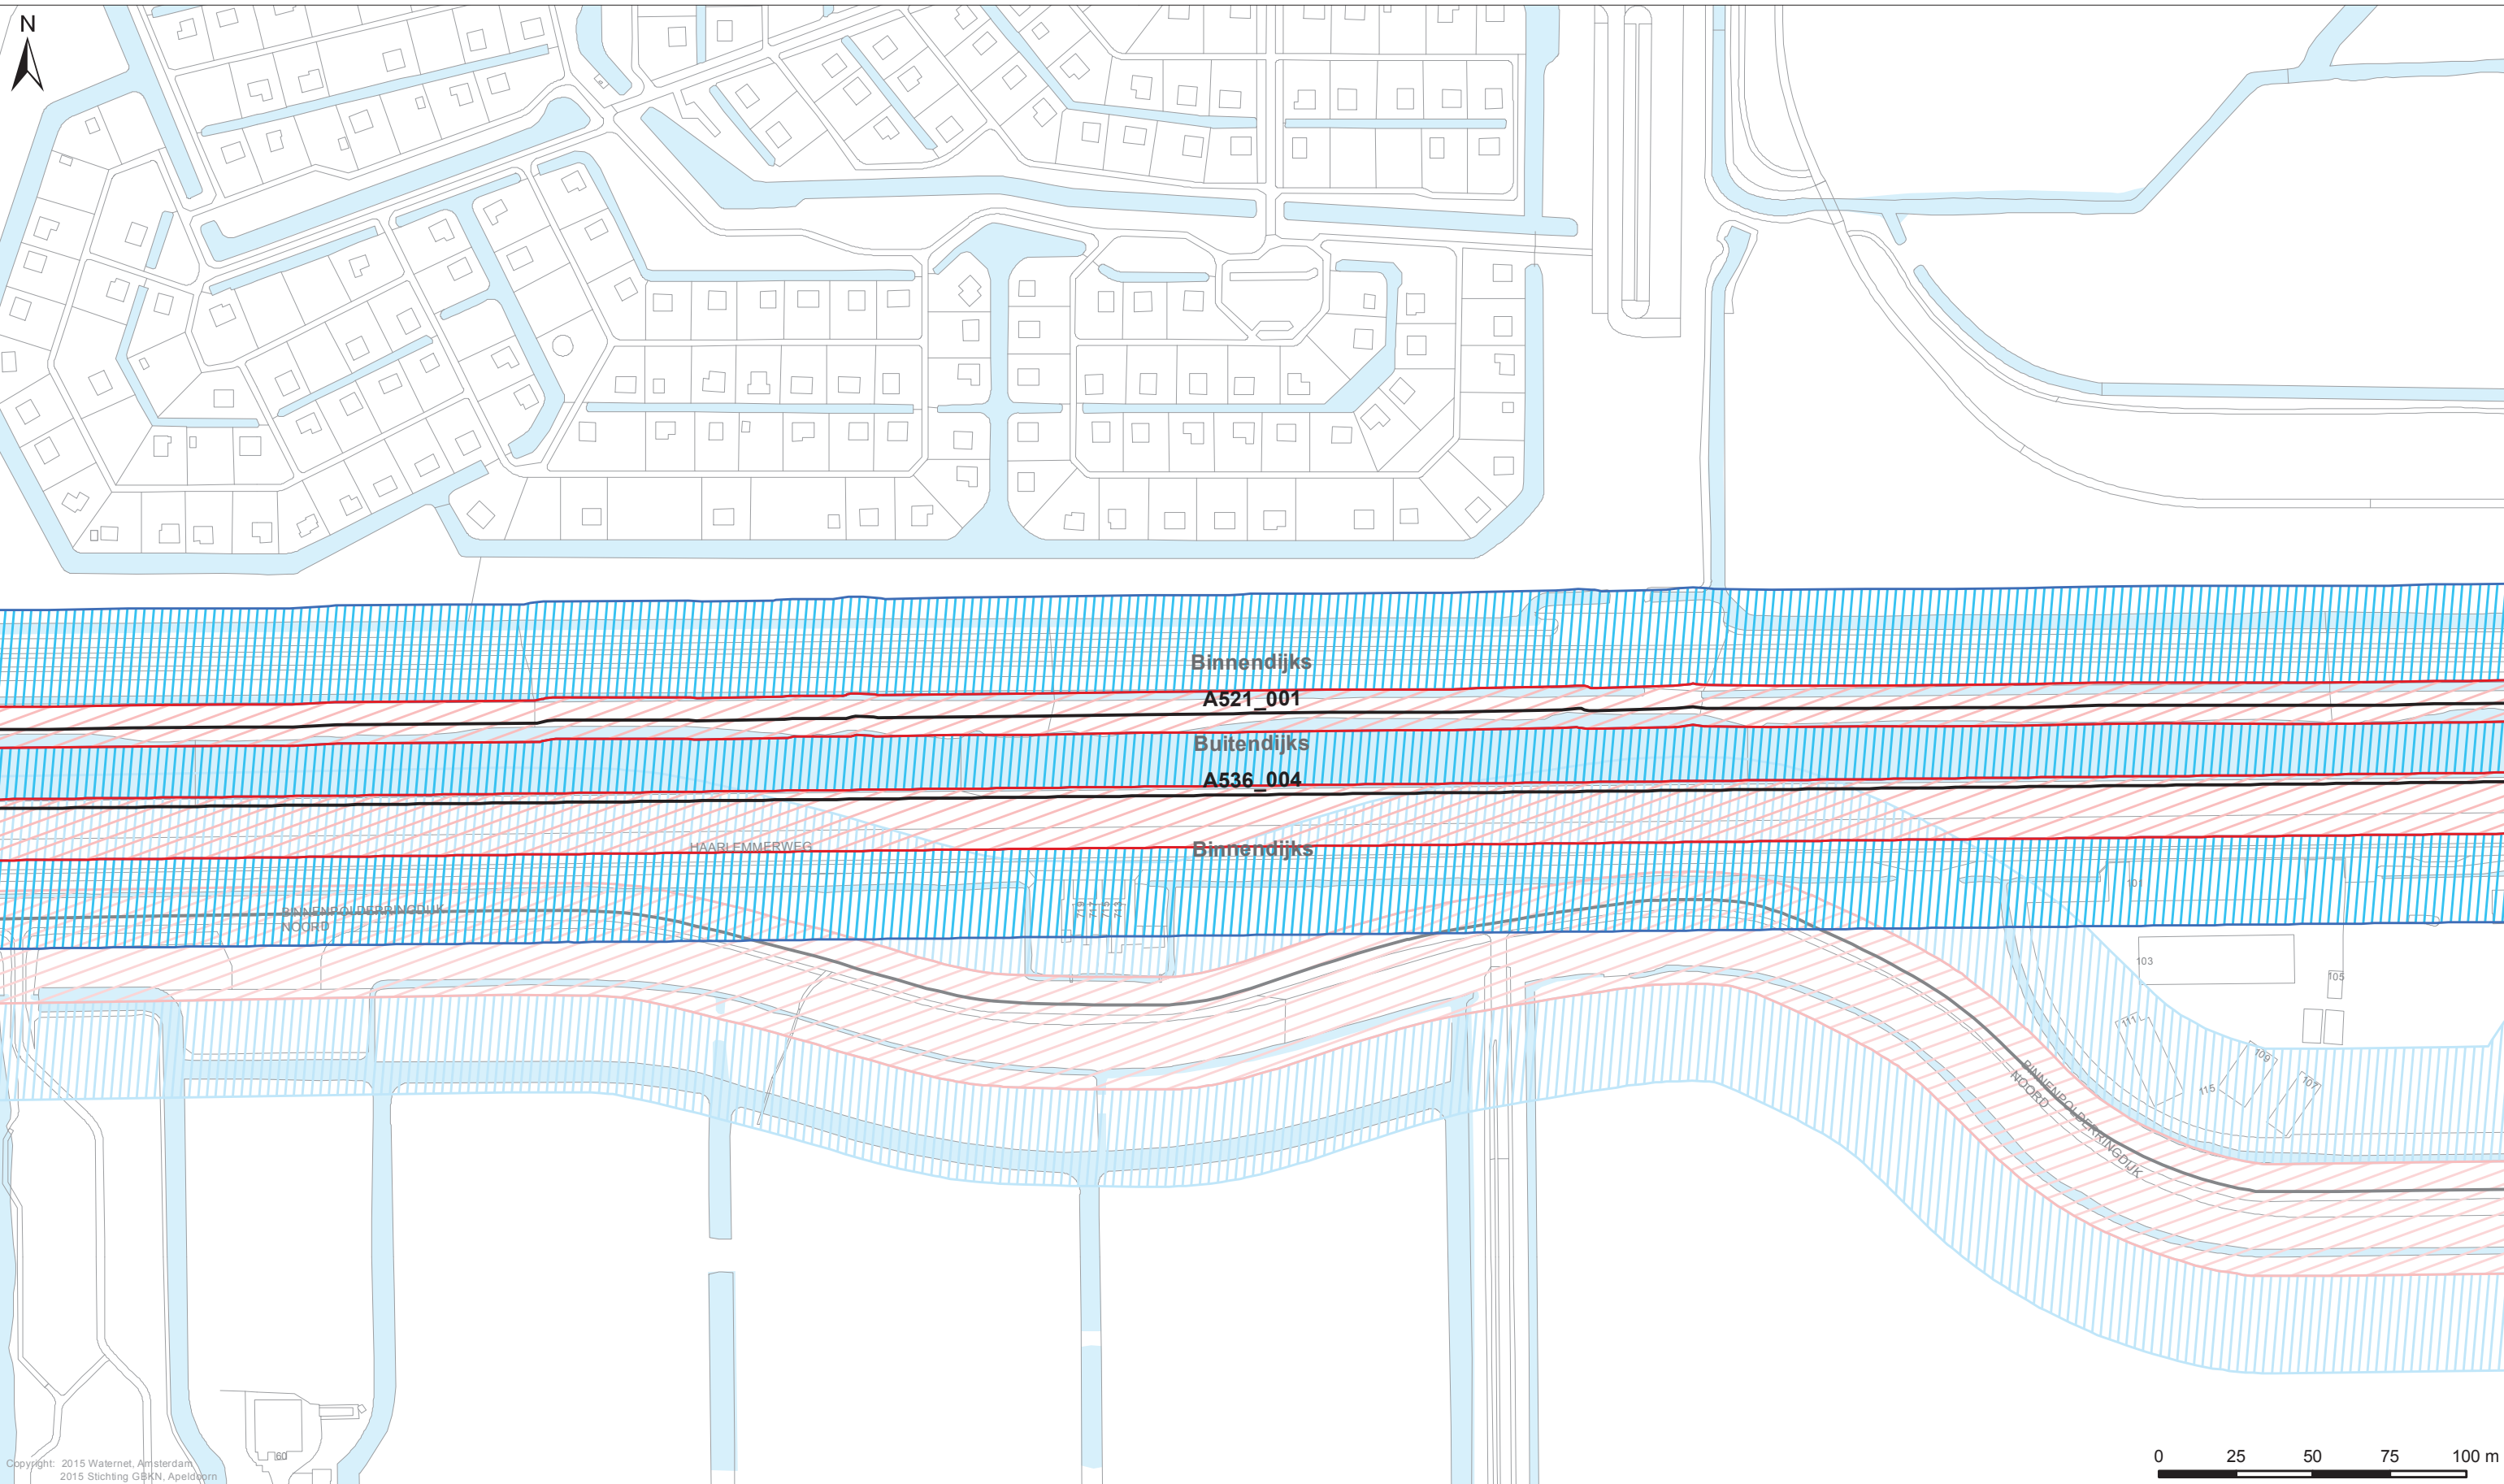


Copyright: 2015 Waternet, Amsterdam
2015 Stichting GBKN, Apeldoorn



- Legenda**
- Keringen**
- Referentielijn
 - ▭ Kernzone
 - ▨ Binnenbeschermingszone
 - ▧ Buitenbeschermingszone
- Overig**
- ▭ Afwijkende onderhoudsverplichting
 - ▭ Water
 - Overige topografie

- Kunstwerken**
- ▭ Gemalen
 - ▭ Bruggen
 - Stuwen
 - Duikers
 - Inlaten
 - Sifons
 - ▭ Sluizen

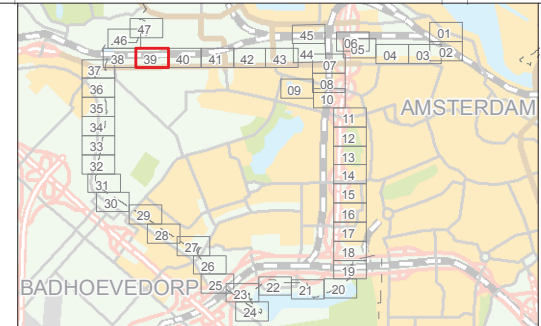

LEGGER VAN DE SECUNDAIRE WATERKERINGEN IN AMSTERDAM NIEUW-WEST MET DE DAARTOE BEHORENDE KUNSTWERKEN

Vastgesteld door het Algemeen Bestuur van het Hoogheemraadschap Amstel, Gooi en Vecht bij besluit AB B BV15.0226 d.d. 02-07-2015

Dr. Ir. G.M. van den Top
dijkgraaf

Drs. H.J. Kelderman
secretaris-directeur


Hoogheemraadschap Amstel, Gooi en Vecht

Bezoekadres:
Korte Ouderkerkerdijk 7
1096 AC Amsterdam
Tel. 0900-9394



Kaartblad 39


Datum: 17-04-2015 Formaat: A3 Schaal: 1:2.000 Kaartnummer: IB20150089_39

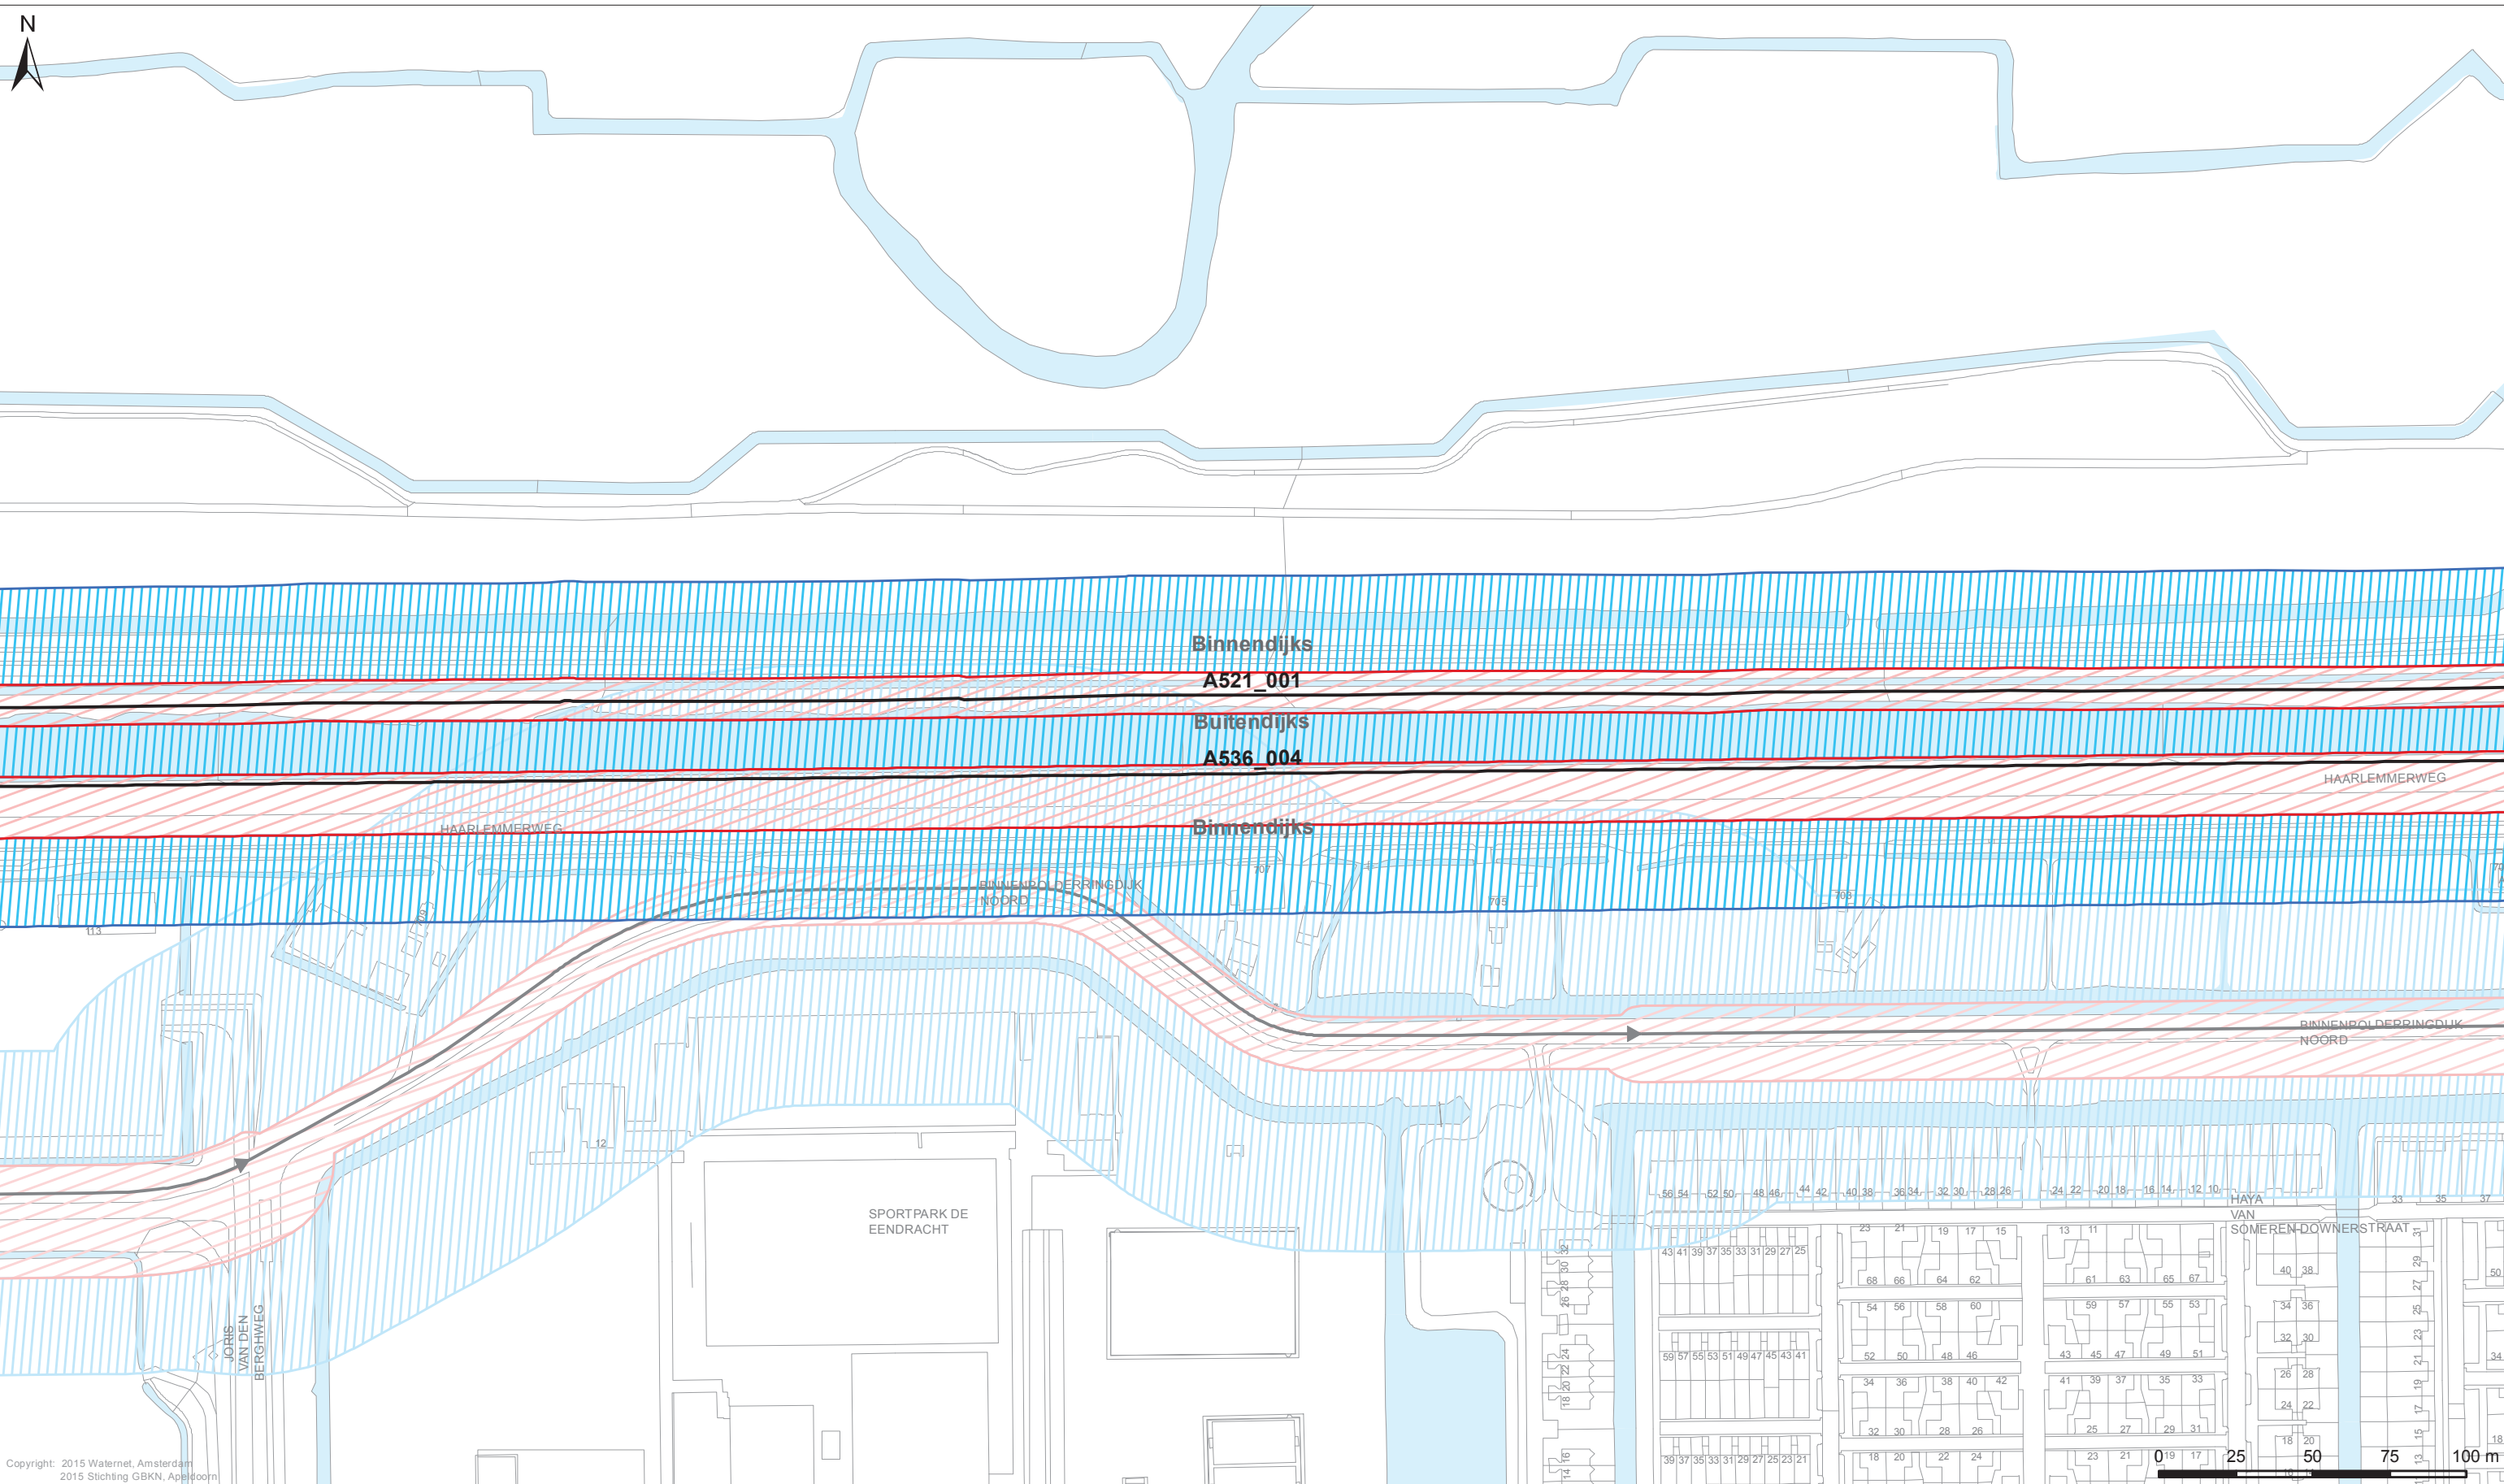

Copyright: 2015 Waternet, Amsterdam
2015 Stichting GBKN, Apeldoorn

- Legenda**
- Keringen**
- Referentielijn
 - Kernzone
 - Binnenbeschermingszone
 - Buitenbeschermingszone
- Overig**
- Afwijkende onderhoudsverplichting
 - Water
 - Overige topografie

- Kunstwerken**
- Gemalen
 - Bruggen
 - Stuwen
 - Duikers
 - Inlaten
 - Sifons
 - Sluizen

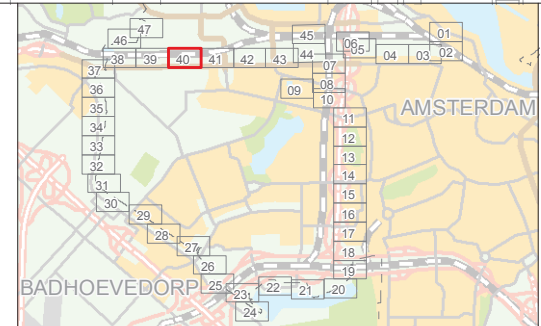

LEGGER VAN DE SECUNDAIRE WATERKERINGEN IN AMSTERDAM NIEUW-WEST MET DE DAARTOE BEHORENDE KUNSTWERKEN

Vastgesteld door het Algemeen Bestuur van het Hoogheemraadschap Amstel, Gooi en Vecht bij besluit AB BBV15.0226 d.d. 02-07-2015

Dr. Ir. G.M. van den Top
dijkgraaf


Drs. H.J. Kelderman
secretaris-directeur

Hoogheemraadschap Amstel, Gooi en Vecht

Bezoekadres:
Korte Ouderkerkerdijk 7
1096 AC Amsterdam
Tel. 0900-9394




Kaartblad 40

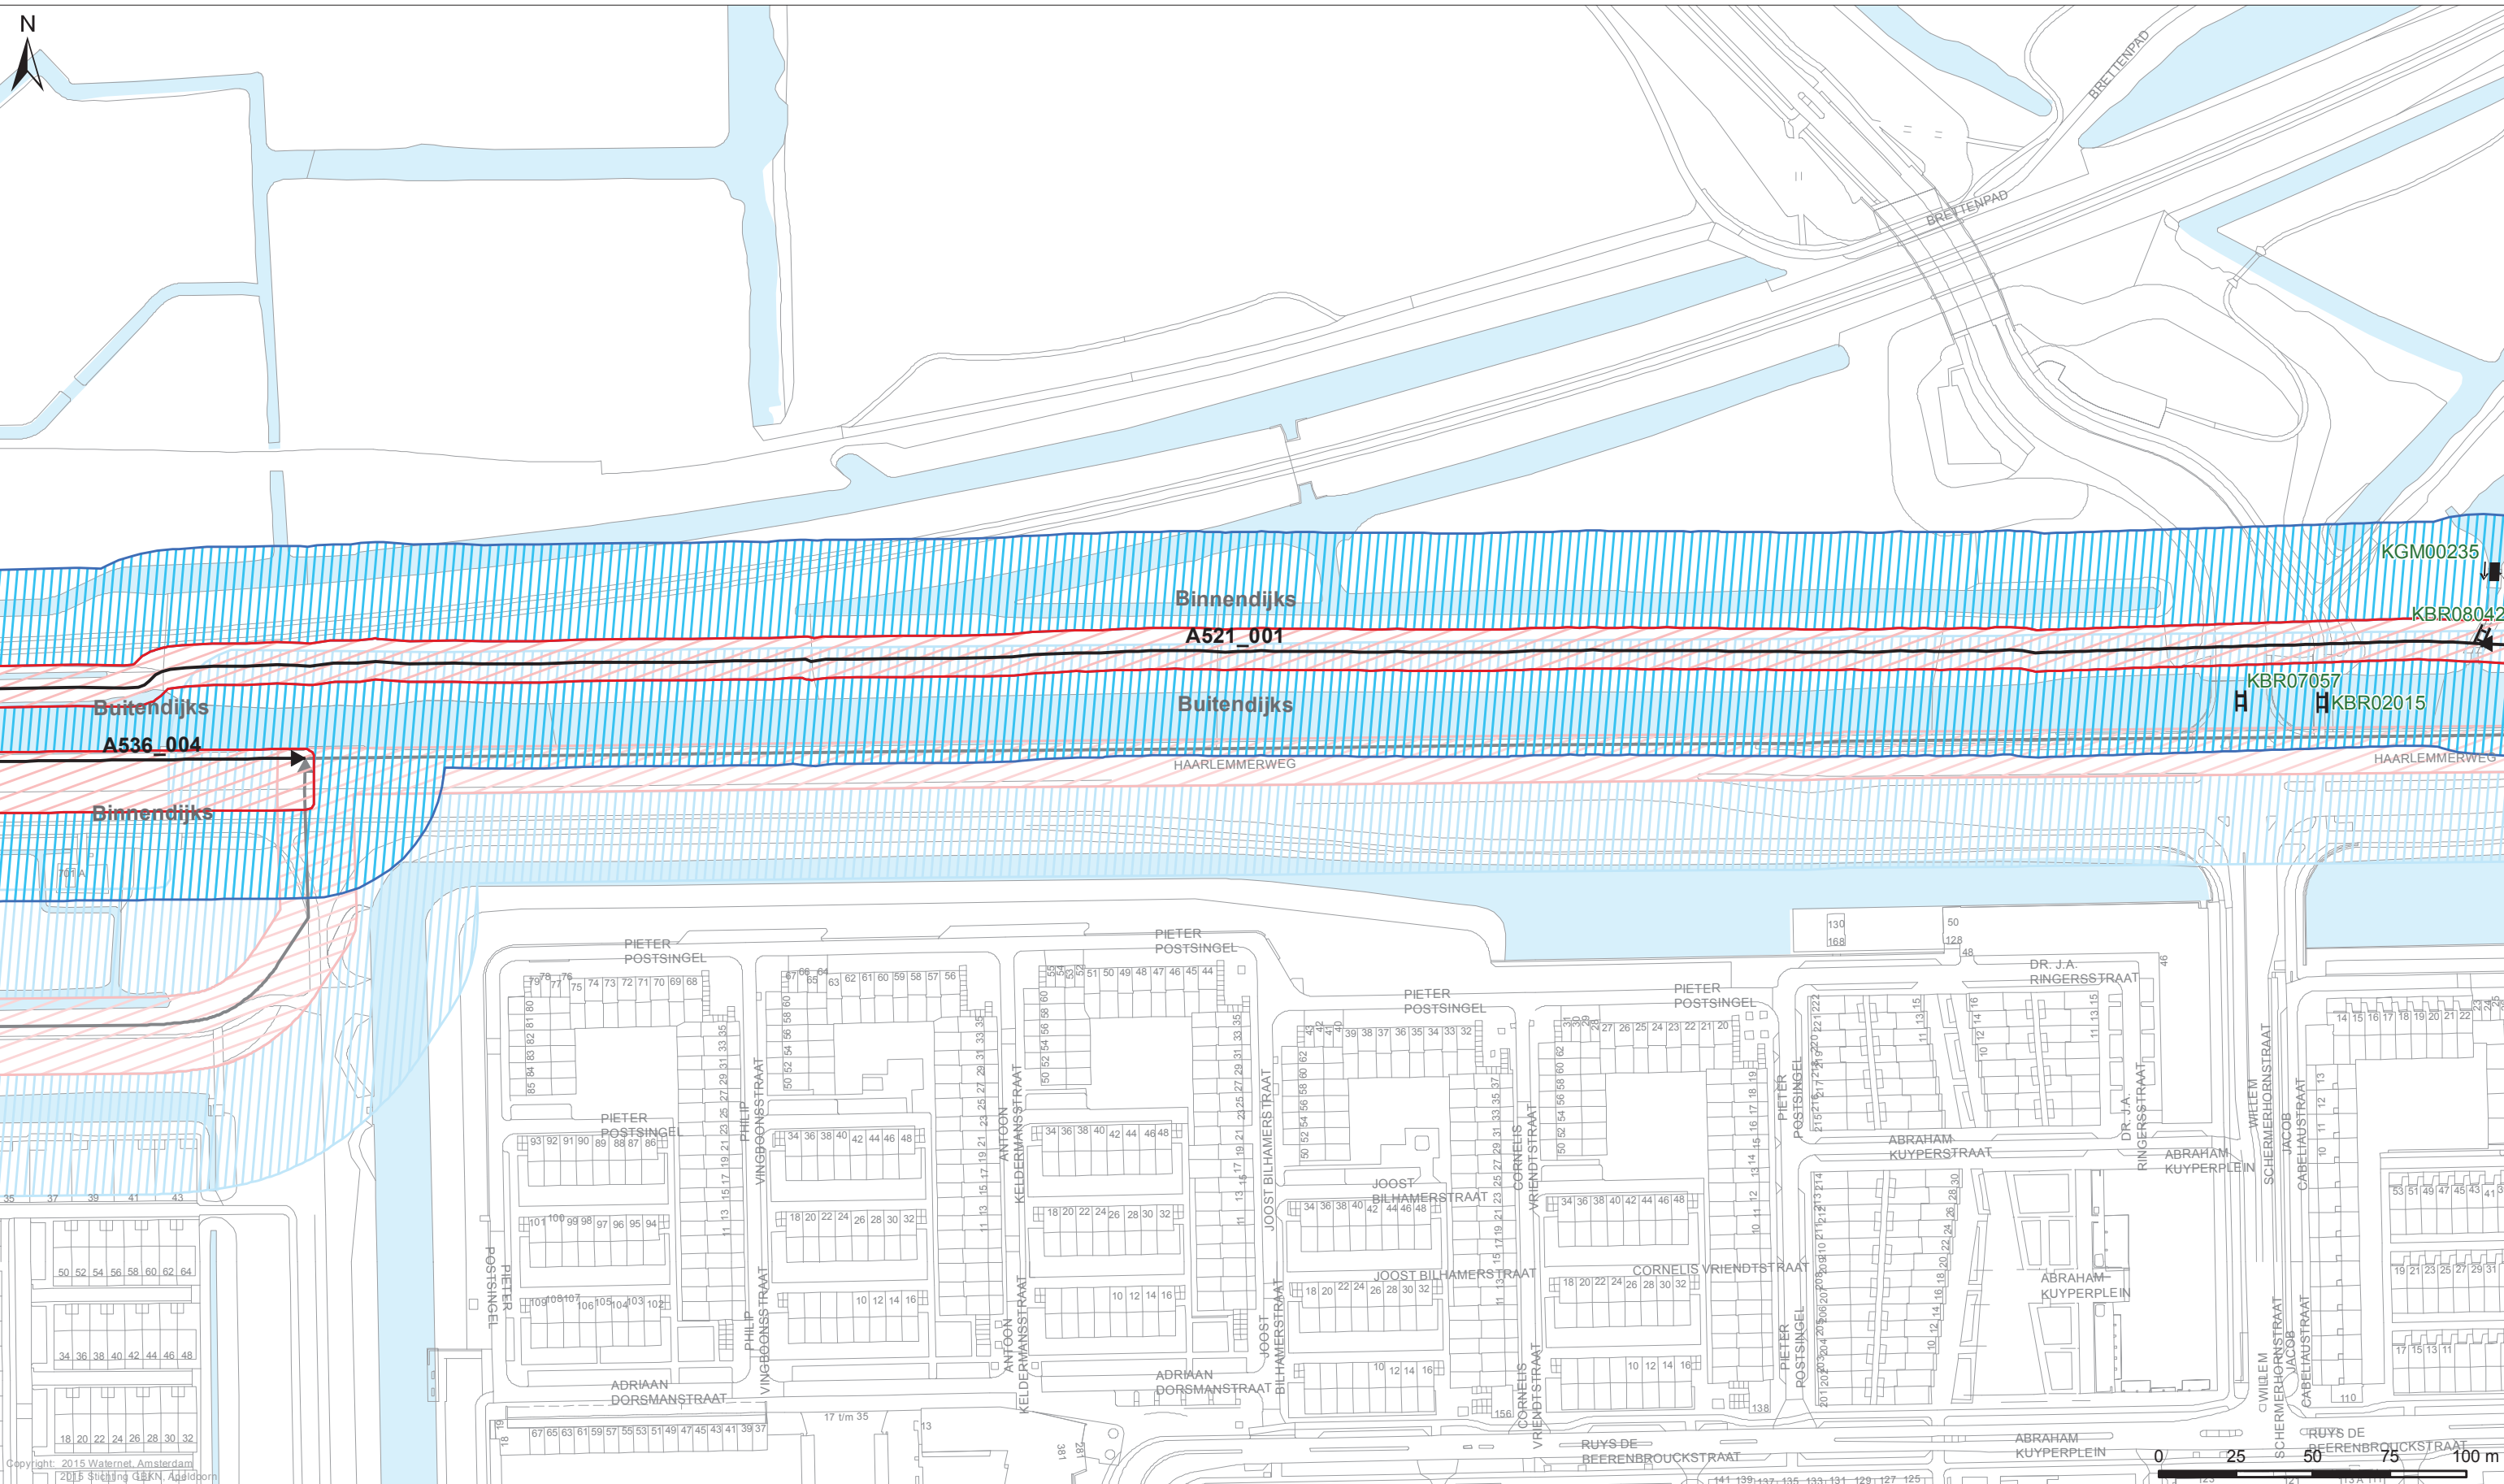

- Legenda**
- Keringen**
- Referentielijn
 - Kernzone
 - Binnenbeschermingszone
 - Buitenbeschermingszone
- Overig**
- Afwijkende onderhoudsverplichting
 - Water
 - Overige topografie

- Kunstwerken**
- Gemalen
 - Bruggen
 - Stuwen
 - Duikers
 - Inlaten
 - Sifons
 - Sluizen

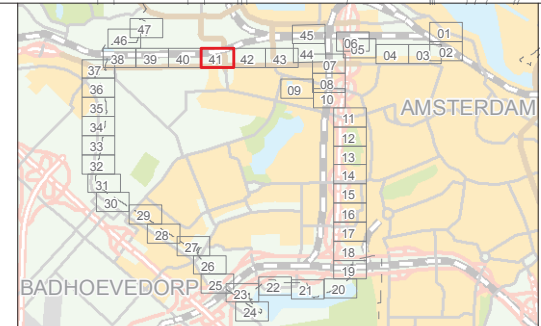

LEGGER VAN DE SECUNDAIRE WATERKERINGEN IN AMSTERDAM NIEUW-WEST MET DE DAARTOE BEHORENDE KUNSTWERKEN

Vastgesteld door het Algemeen Bestuur van het Hoogheemraadschap Amstel, Gooi en Vecht bij besluit AB BBV15.0226 d.d. 02-07-2015

Dr. Ir. G.M. van den Top
dijkgraaf


Drs. H.J. Kelderman
secretaris-directeur

Hoogheemraadschap Amstel, Gooi en Vecht

Bezoekadres:
Korte Ouderkerkerdijk 7
1096 AC Amsterdam
Tel. 0900-9394

Kaartblad 41


Datum: 17-04-2015	Formaat: A3	Schaal: 1:2.000	Kaartnummer: IB20150089_41
-------------------	-------------	-----------------	----------------------------

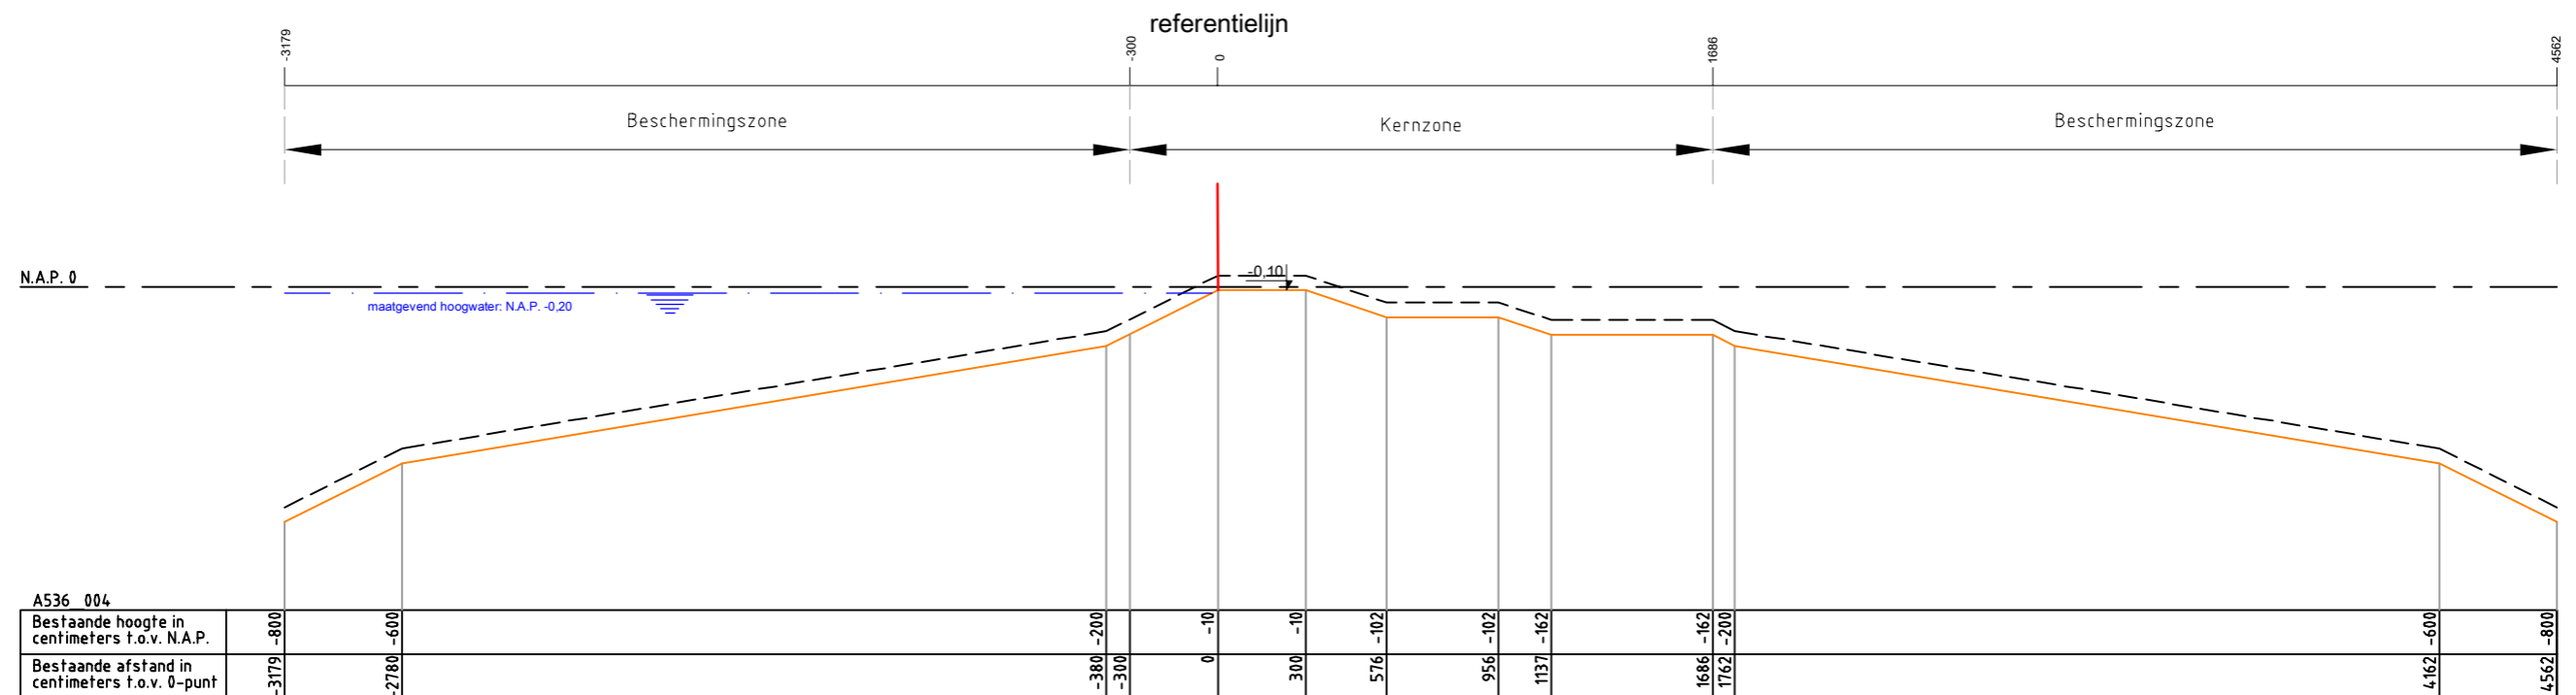

Legenda :

- Waterkering
- Minimaal profiel
- - - Profiel van vrije ruimte
- Waterlijn
- Referentielijn

Opmerking:
 Hoogtematen in meters t.o.v. NAP
 1000 Afstand niet op schaal

Hoogheemraadschap Amstel, Gooi en Vecht Postbus 94370 1090 GJ AMSTERDAM		
Leggerprofiel secundaire waterkering		
schaal: 1:250	formaat: A3	nr. A536_004
plotdatum: 22-04-15		