


## BIJLAGE


### HUIDIGE LEGGERTABEL, -KAARTEN EN PROFIELEN A525

leggerboek	dijkvak nieuwe naam	dijktraject oude naam	eerste kaartblad	laatste kaartblad	knip	gewoon onderhoud	buiten- gewoon onderhoud	Maatgevende Hoge Waterstand (m+NAP)	buiten bescher- mingszone buiten	bescher- mingszone buiten	kernzone buiten	dijktafel- hoogte	kruin- breedte	kernzone <b>binnen</b>	maaiveld- hoogte binnenteen	bescher- mingszone <b>binnen</b>	buiten bescher- mingszone <b>binnen</b>
Amsterdam Nieuw-West	A525_001	A525	44	45	1150	gerechtigde	AGV	-0,20	<b>n.v.t.</b>	<b>-36,00</b>	<b>0,00</b>	<b>0,00</b>	<b>3,00</b>	<b>3,00</b>	<b>n.v.t.</b>	<b>42,06</b>	<b>n.v.t.</b>
Amsterdam Nieuw-West	A525_002	A525	41	44	eind	gerechtigde	AGV	-0,20	<b>n.v.t.</b>	<b>-36,00</b>	<b>-6,00</b>	<b>0,00</b>	<b>3,00</b>	<b>7,86</b>	<b>-0,45</b>	<b>42,06</b>	<b>n.v.t.</b>

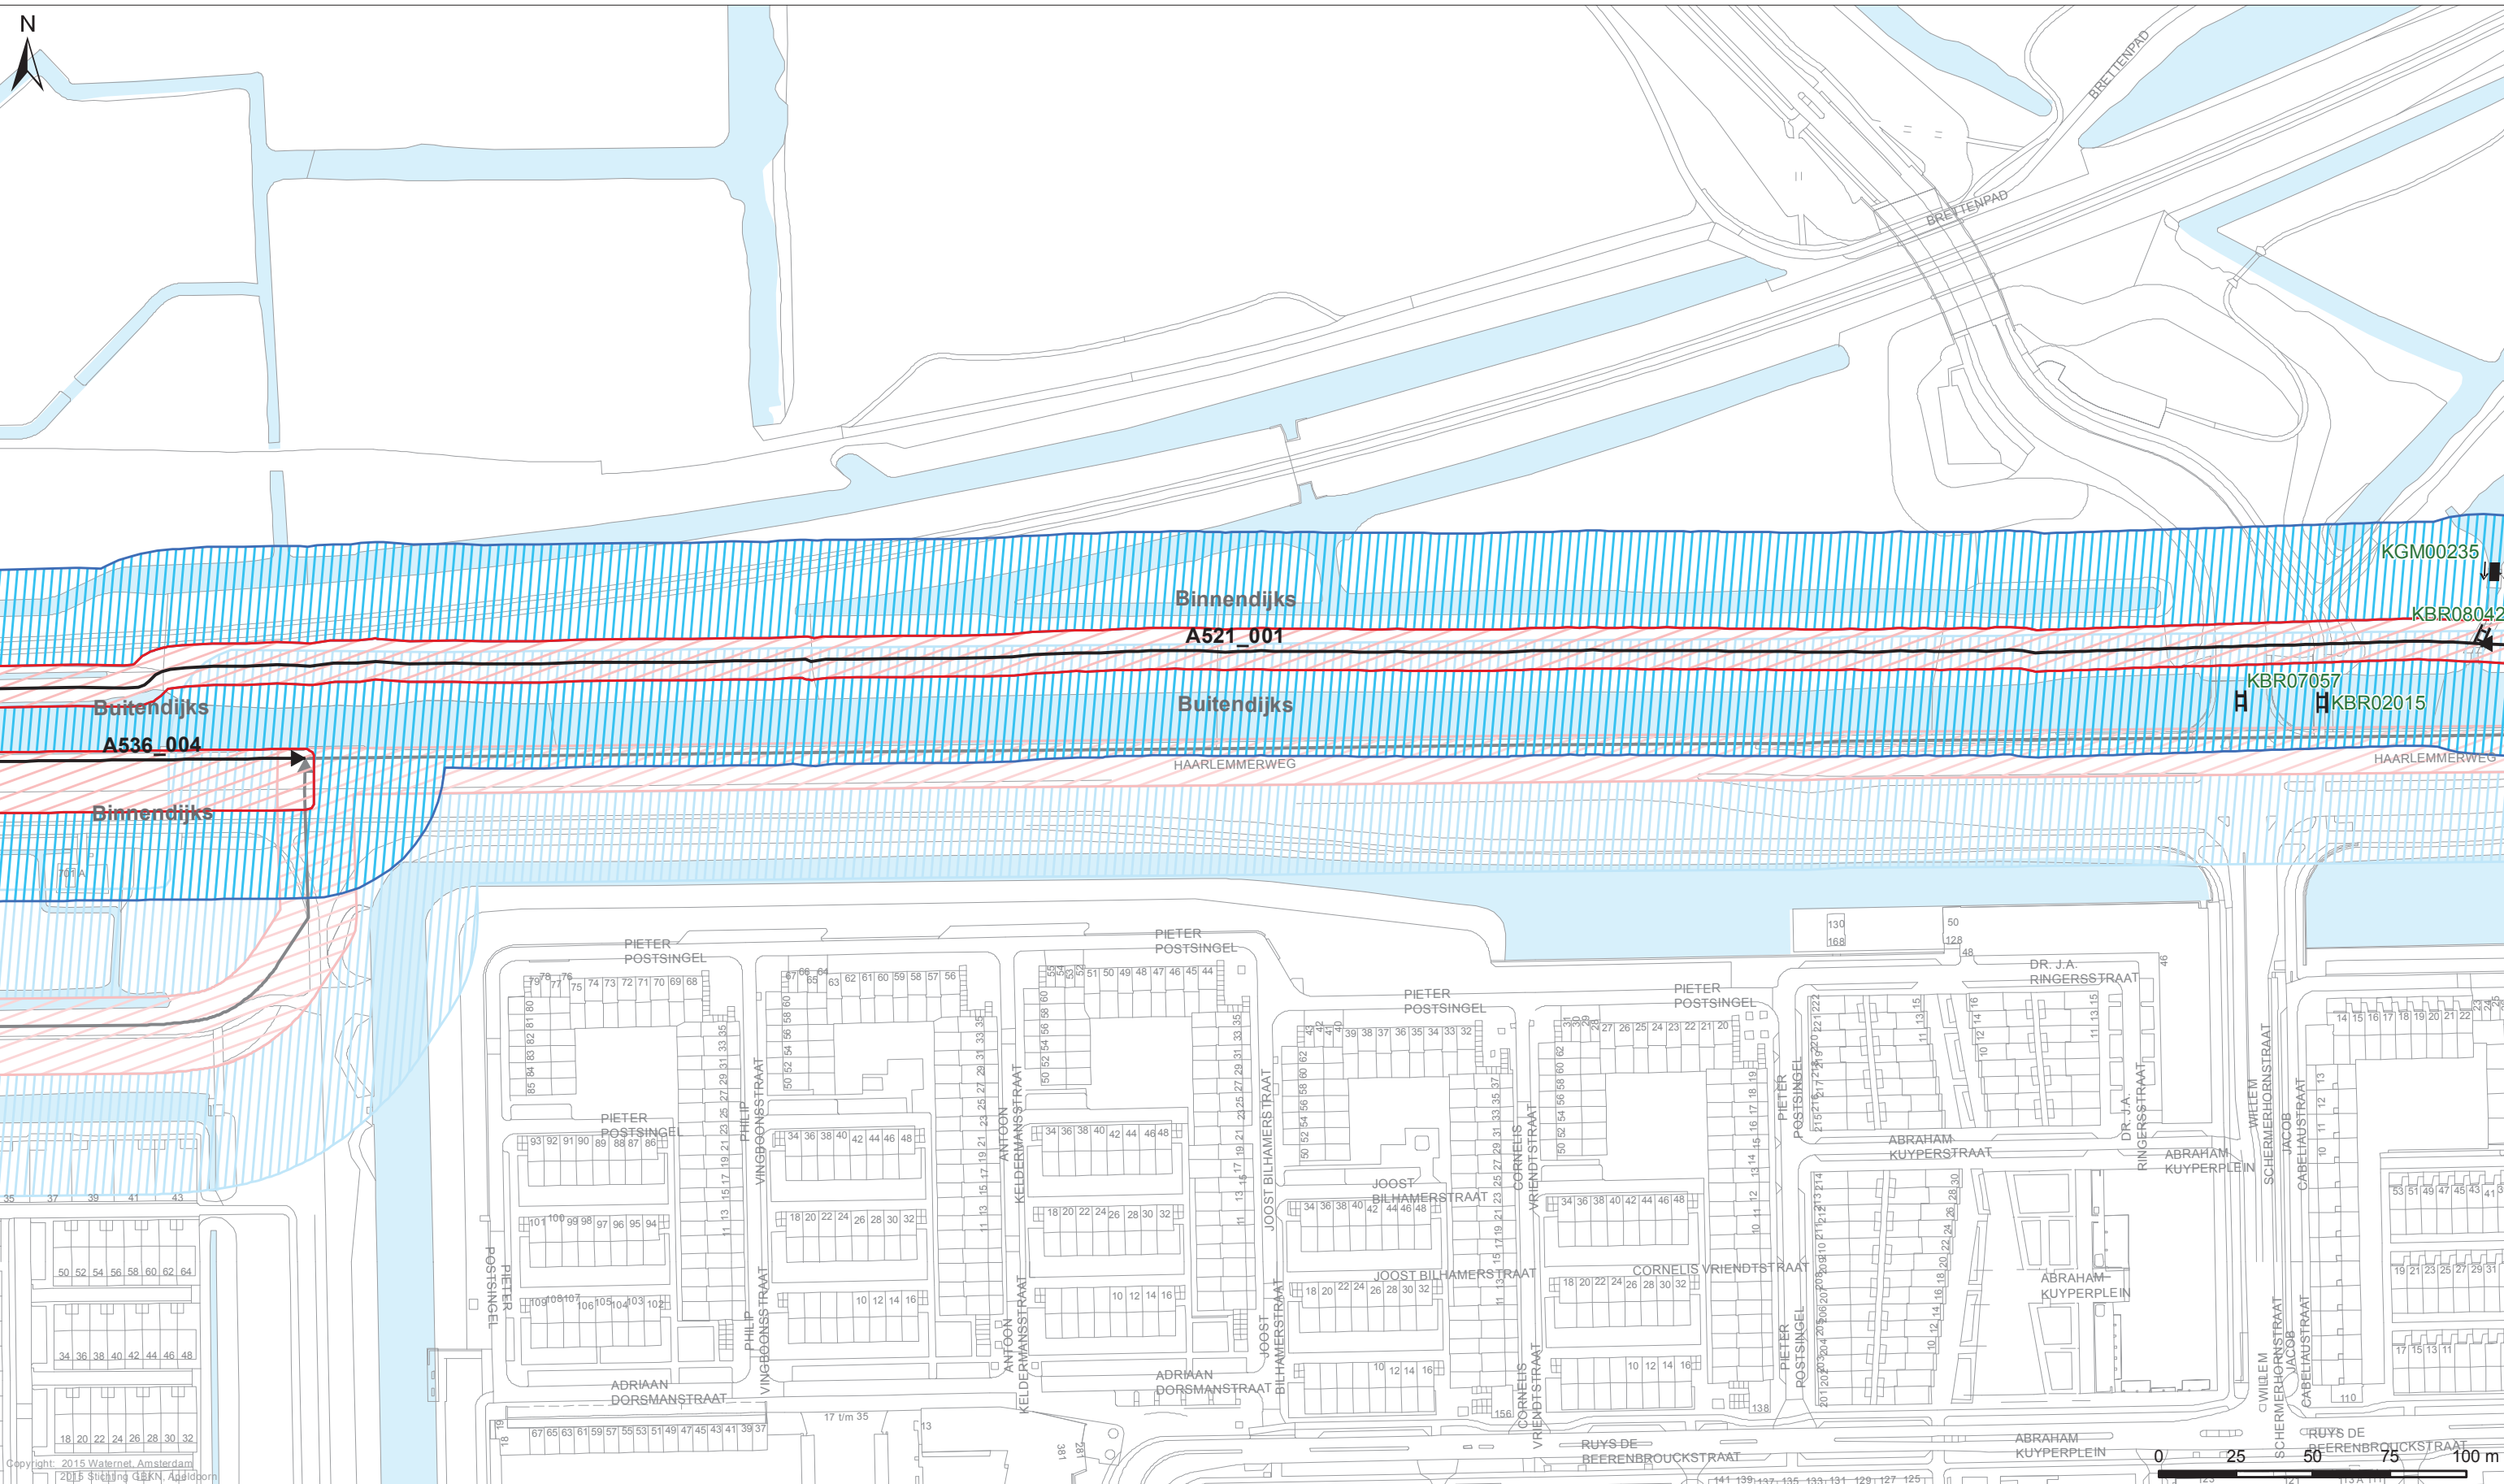

- Legenda**
- Keringen**
- Referentielijn
  - Kernzone
  - Binnenbeschermingszone
  - Buitenbeschermingszone
- Overig**
- Afwijkende onderhoudsverplichting
  - Water
  - Overige topografie

- Kunstwerken**
- Gemalen
  - Bruggen
  - Stuwen
  - Duikers
  - Inlaten
  - Sifons
  - Sluizen

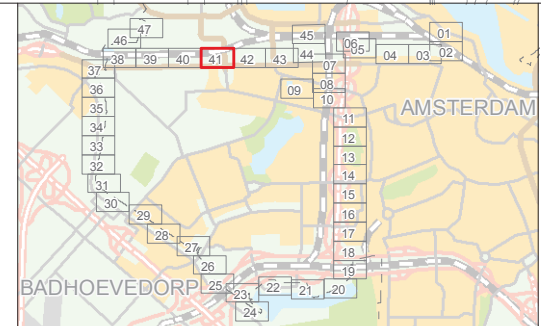

**LEGGER VAN DE SECUNDAIRE WATERKERINGEN IN AMSTERDAM NIEUW-WEST MET DE DAARTOE BEHORENDE KUNSTWERKEN**

Vastgesteld door het Algemeen Bestuur van het Hoogheemraadschap Amstel, Gooi en Vecht bij besluit AB BBV15.0226 d.d. 02-07-2015

Dr. Ir. G.M. van den Top  
dijkgraaf


Drs. H.J. Kelderman  
secretaris-directeur

**Hoogheemraadschap Amstel, Gooi en Vecht**

Bezoekadres:  
Korte Ouderkerkerdijk 7  
1096 AC Amsterdam  
Tel. 0900-9394


**Kaartblad 41**

Datum: 17-04-2015	Formaat: A3	Schaal: 1:2.000	Kaartnummer: IB20150089_41
-------------------	-------------	-----------------	----------------------------

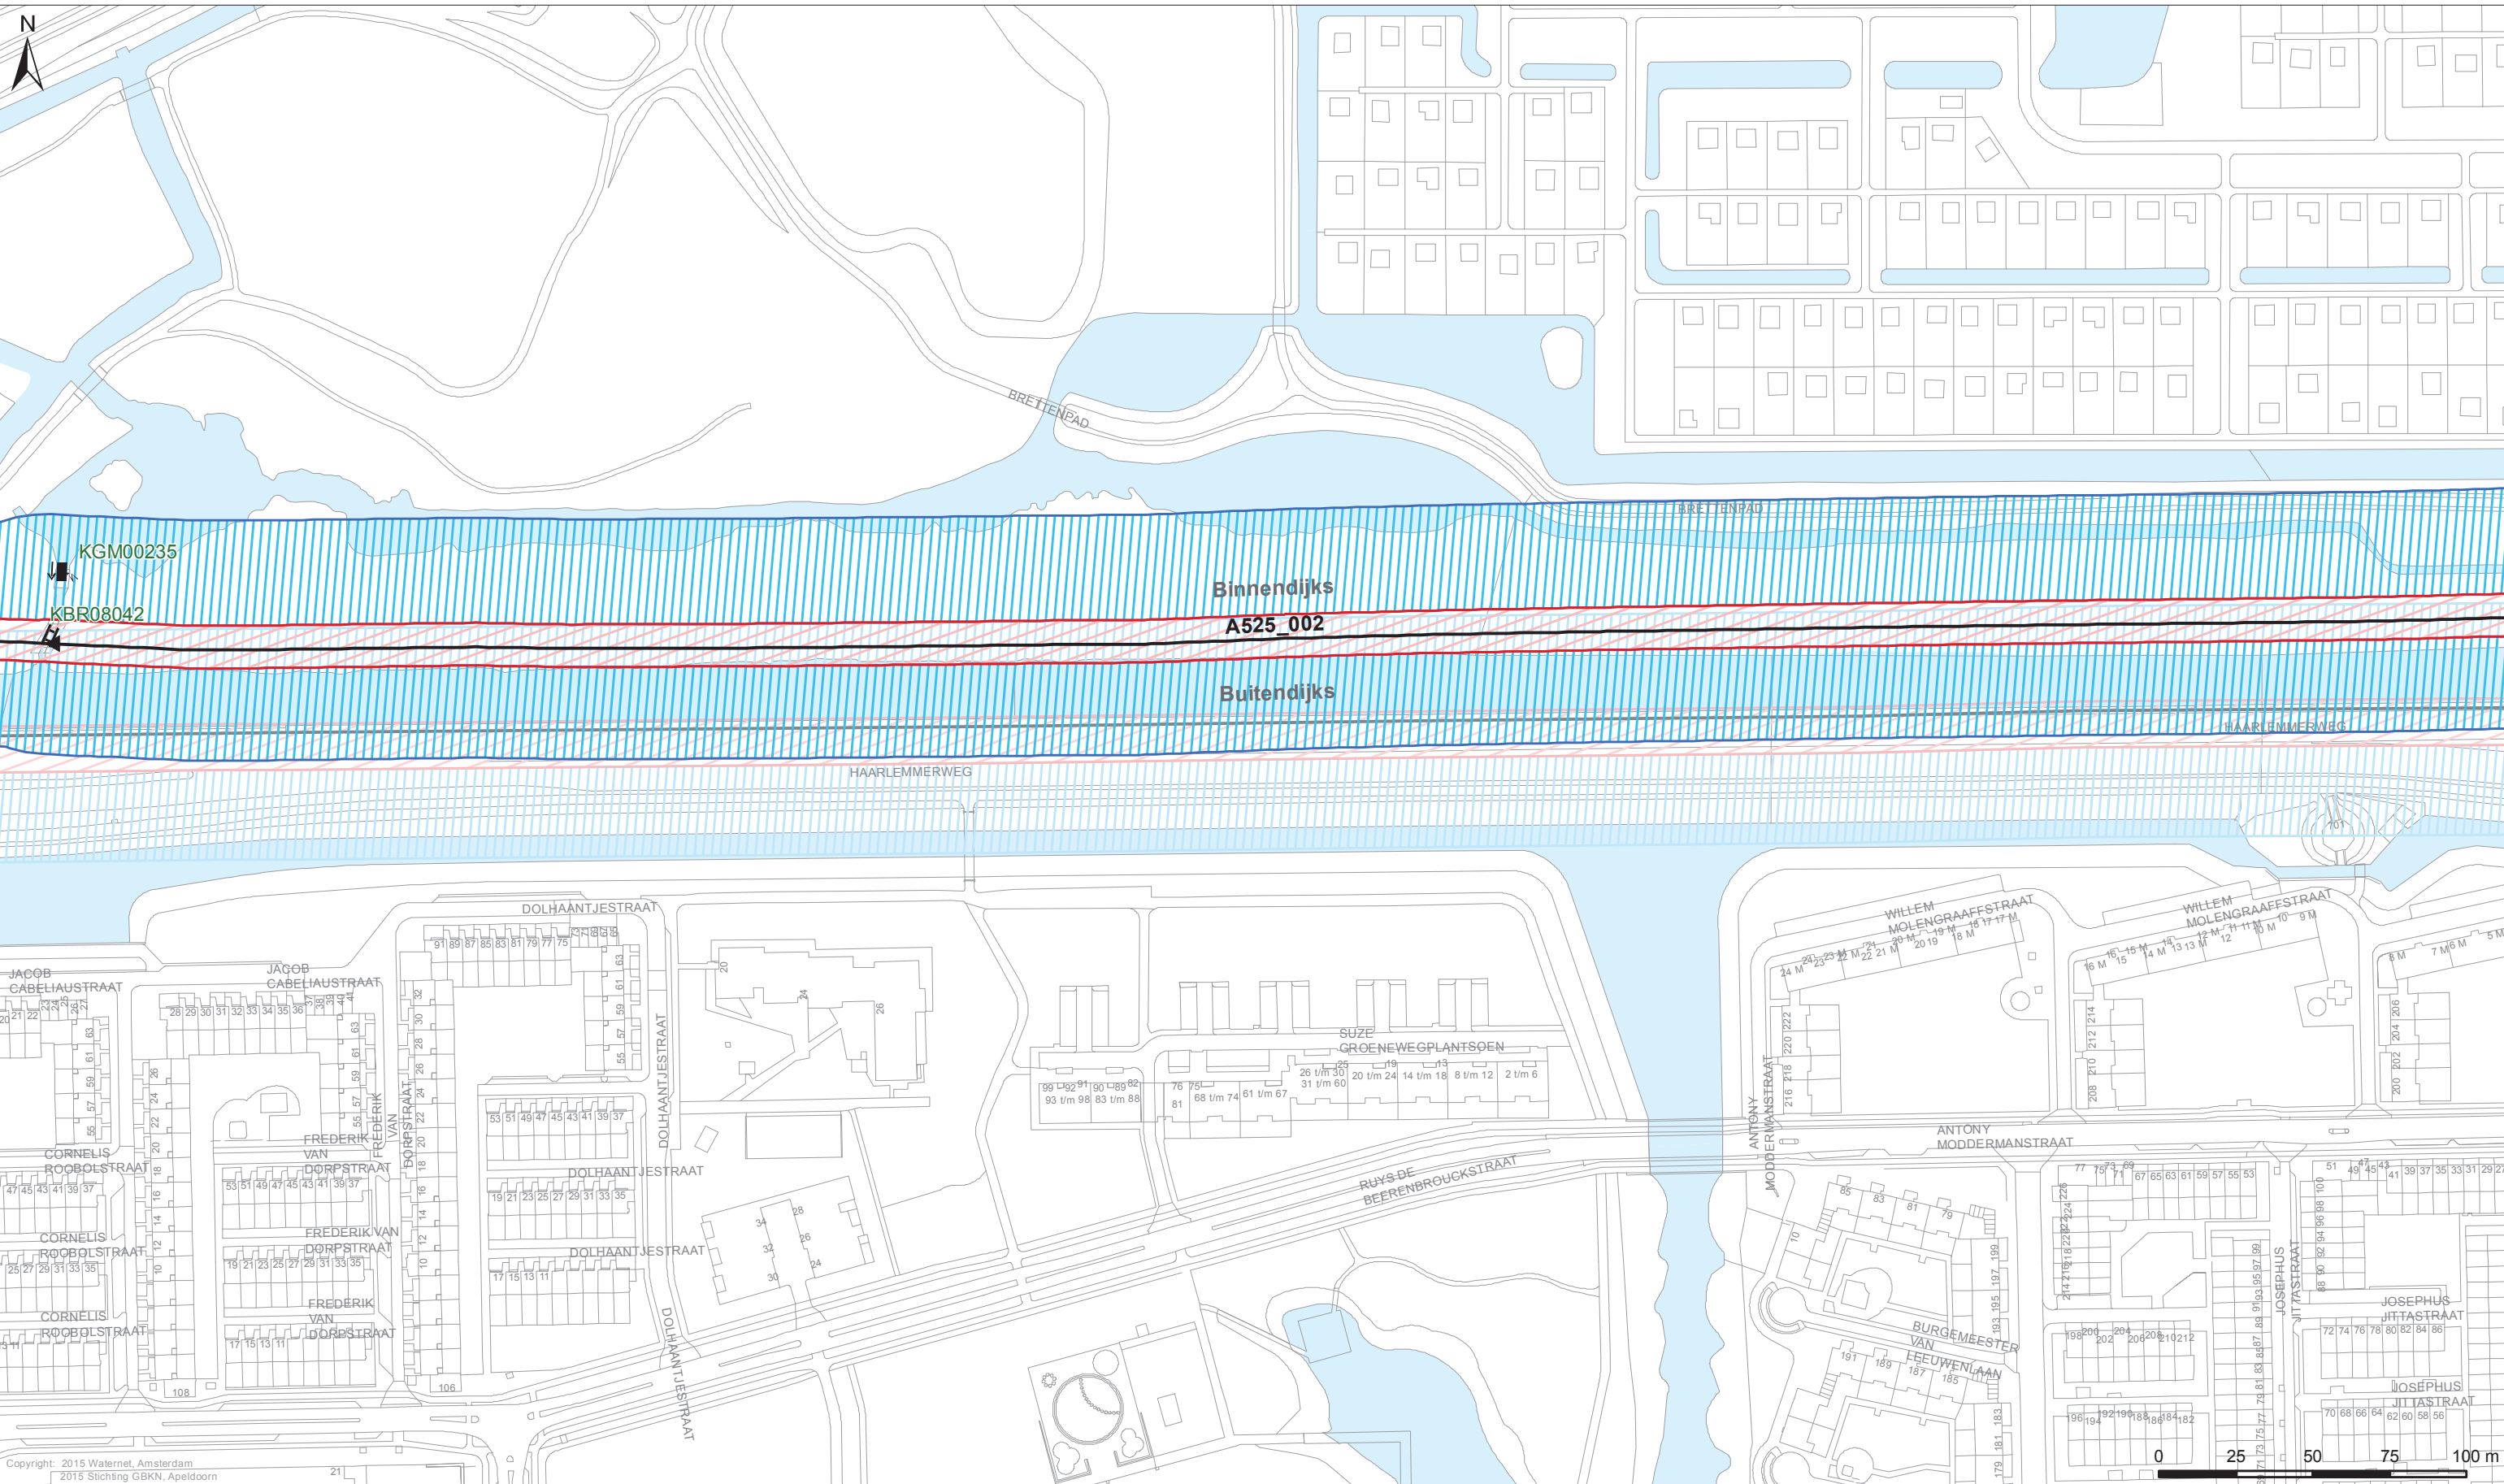

- Legenda**
- Keringen**
- Referentielijn
  - Kernzone
  - Binnenbeschermingszone
  - Buitenbeschermingszone
- Overig**
- Afwijkende onderhoudsverplichting
  - Water
  - Overige topografie

- Kunstwerken**
- Gemalen
  - Bruggen
  - Stuwen
  - Duikers
  - Inlaten
  - Sifons
  - Sluizen

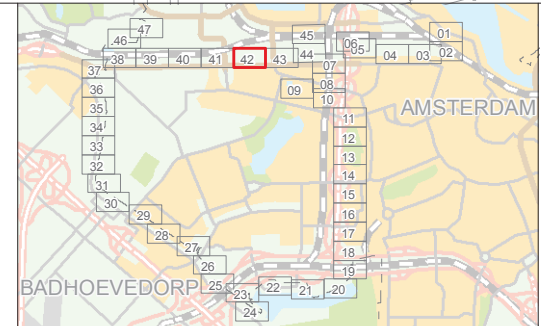

**LEGGER VAN DE SECUNDAIRE WATERKERINGEN IN AMSTERDAM NIEUW-WEST MET DE DAARTOE BEHORENDE KUNSTWERKEN**

Vastgesteld door het Algemeen Bestuur van het Hoogheemraadschap Amstel, Gooi en Vecht bij besluit AB BBV15.0226 d.d. 02-07-2015

Dr. Ir. G.M. van den Top  
dijkgraaf


Drs. H.J. Kelderman  
secretaris-directeur

**Hoogheemraadschap Amstel, Gooi en Vecht**

Bezoekadres:  
Korte Ouderkerkerdijk 7  
1096 AC Amsterdam  
Tel. 0900-9394



Kaartblad 42

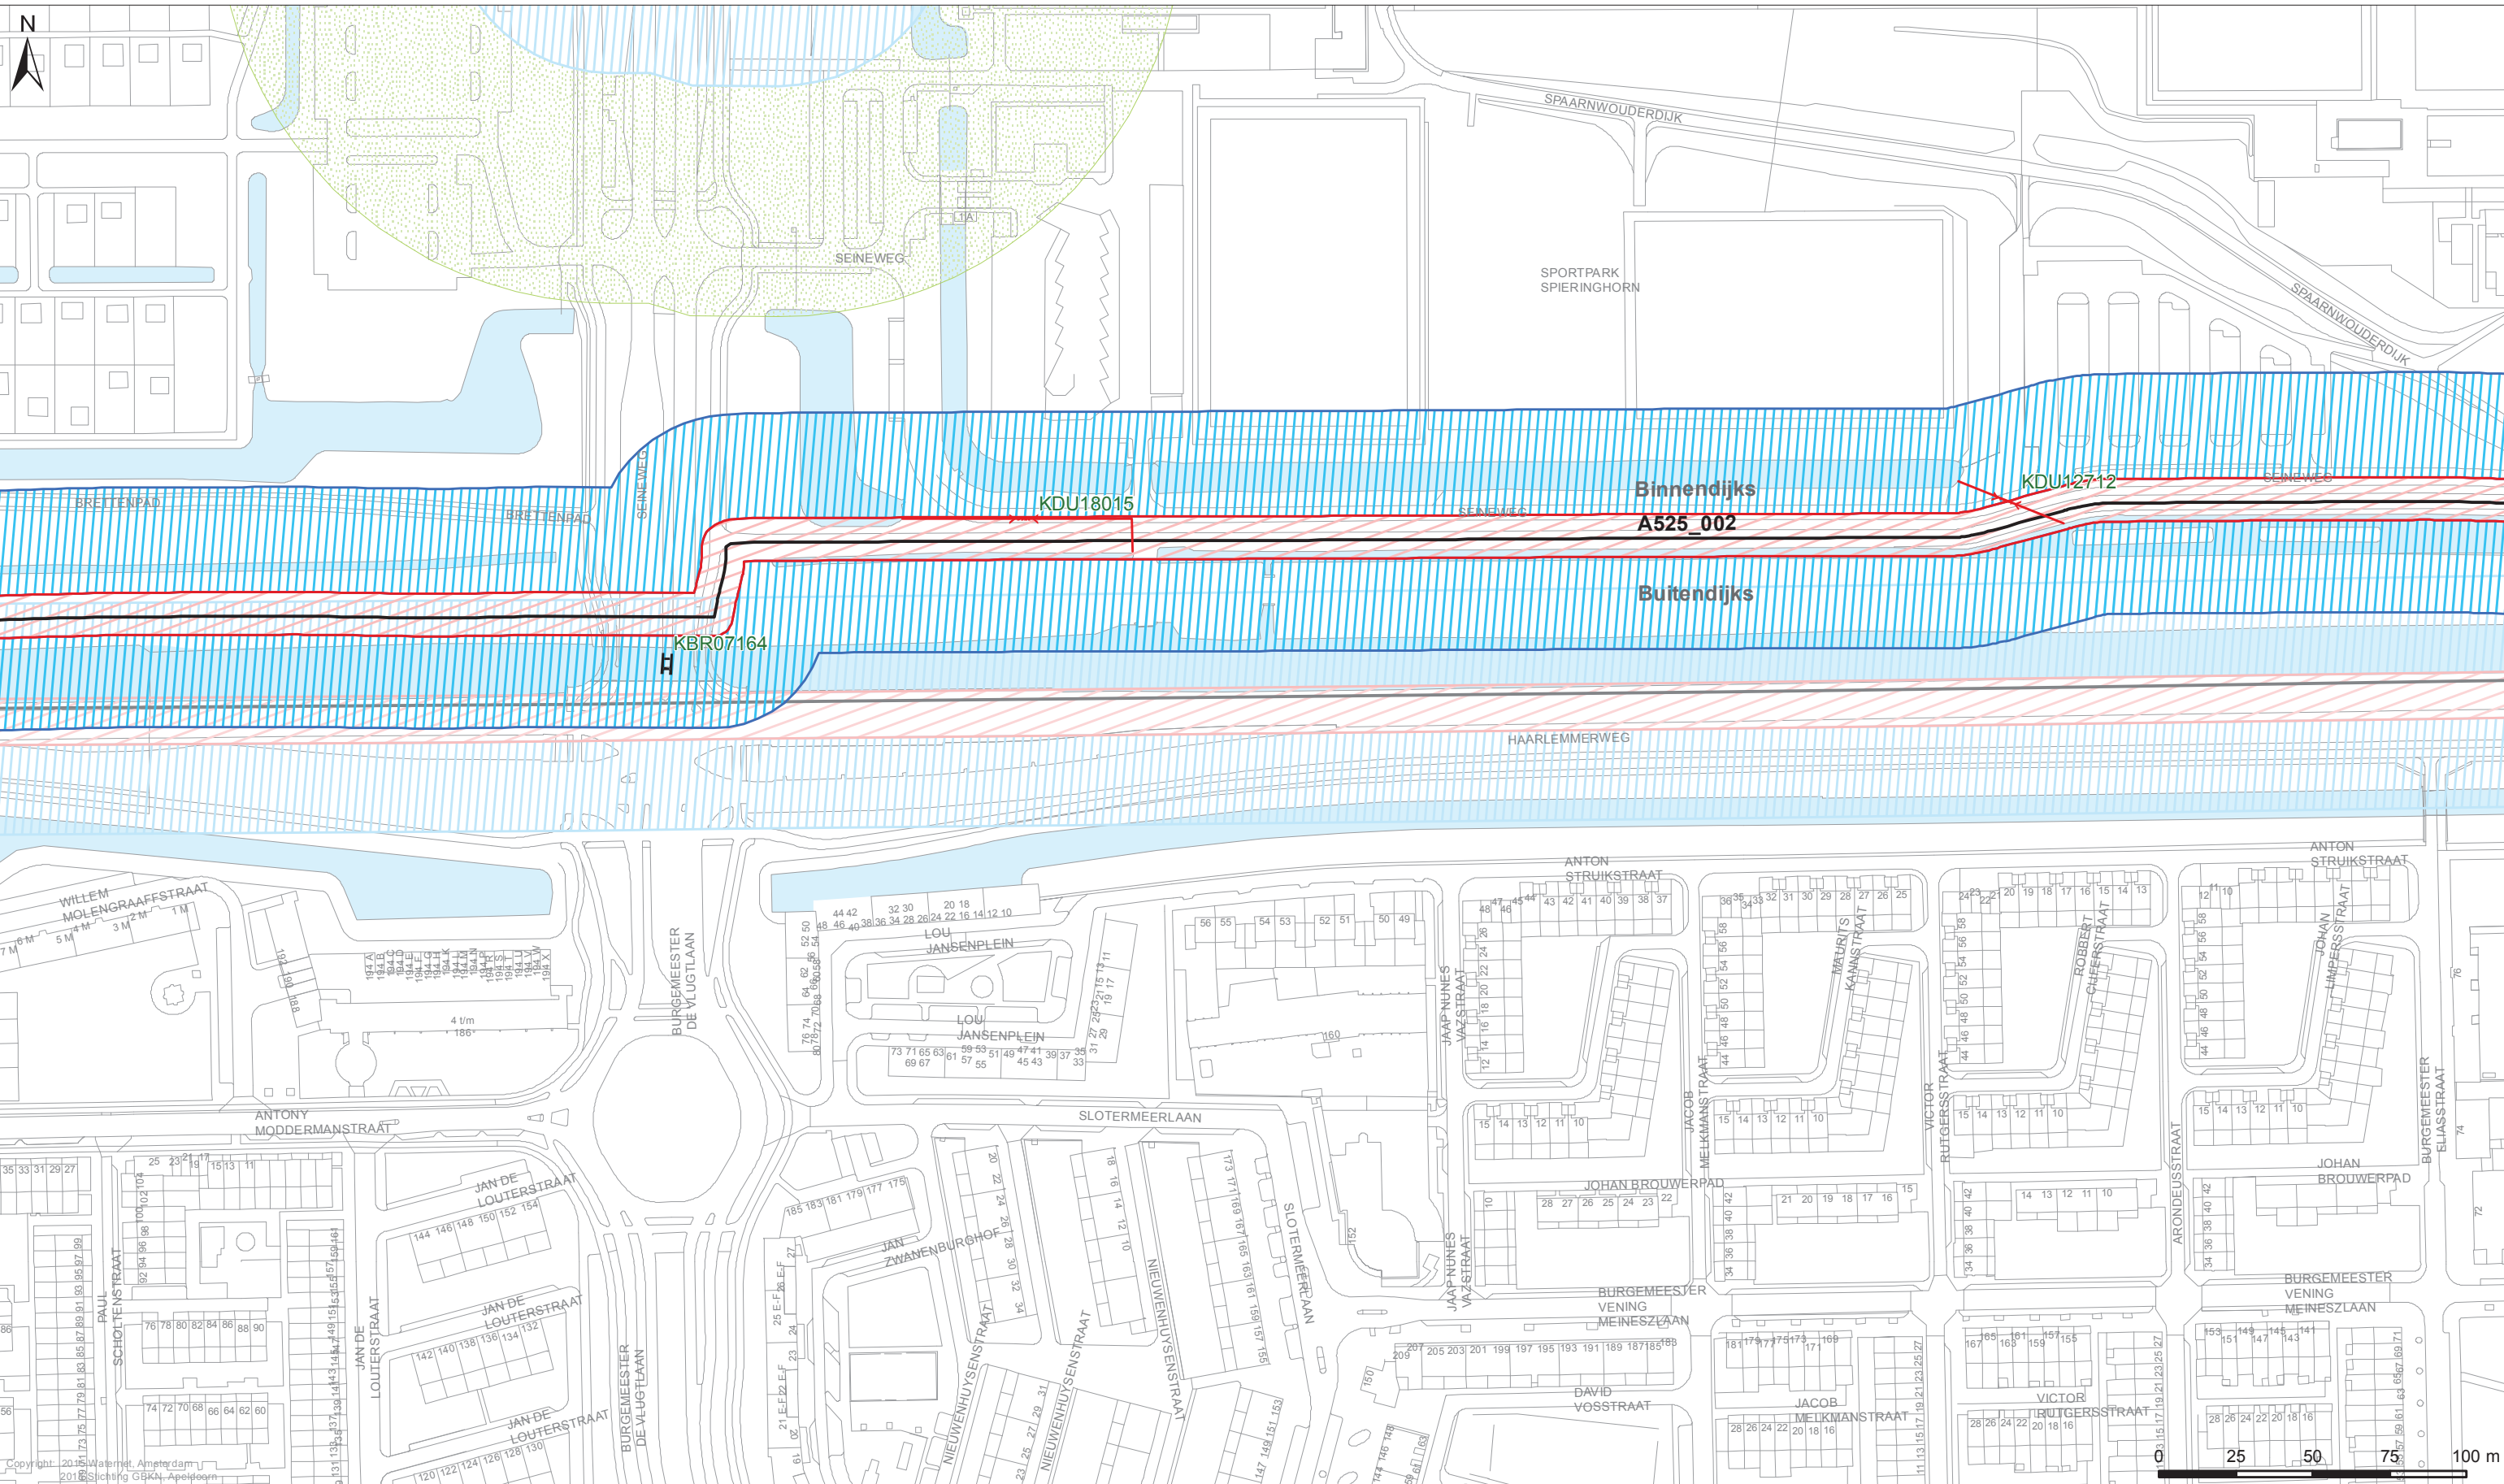

**Legenda**

**Keringen**


- Referentielijn
- Kernzone
- Binnenbeschermingszone
- Buitenbeschermingszone

**Overig**

- Afwijkende onderhoudsverplichting
- Water
- Overige topografie

**Kunstwerken**

- Gemalen
- Bruggen
- Stuwen
- Duikers
- Inlaten
- Sifons
- Stuizen

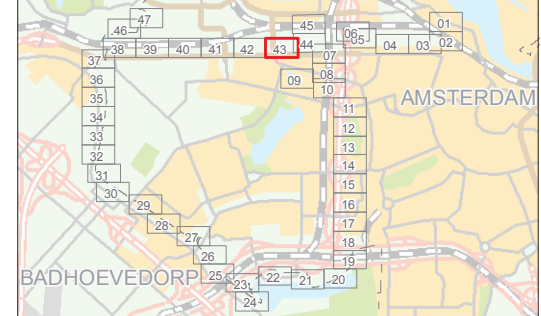

**LEGGER VAN DE SECUNDAIRE WATERKERINGEN IN AMSTERDAM NIEUW-WEST MET DE DAARTOE BEHORENDE KUNSTWERKEN**

Vastgesteld door het Algemeen Bestuur van het Hoogheemraadschap Amstel, Gooi en Vecht bij besluit AB BBV15.0226 d.d. 02-07-2015

Dr. Ir. G.M. van den Top  
dijkgraaf


Drs. H.J. Kelderman  
secretaris-directeur

**Hoogheemraadschap Amstel, Gooi en Vecht**

Bezoekadres:  
Korte Ouderkerkerdijk 7  
1096 AC Amsterdam  
Tel. 0900-9394




Kaartblad 43

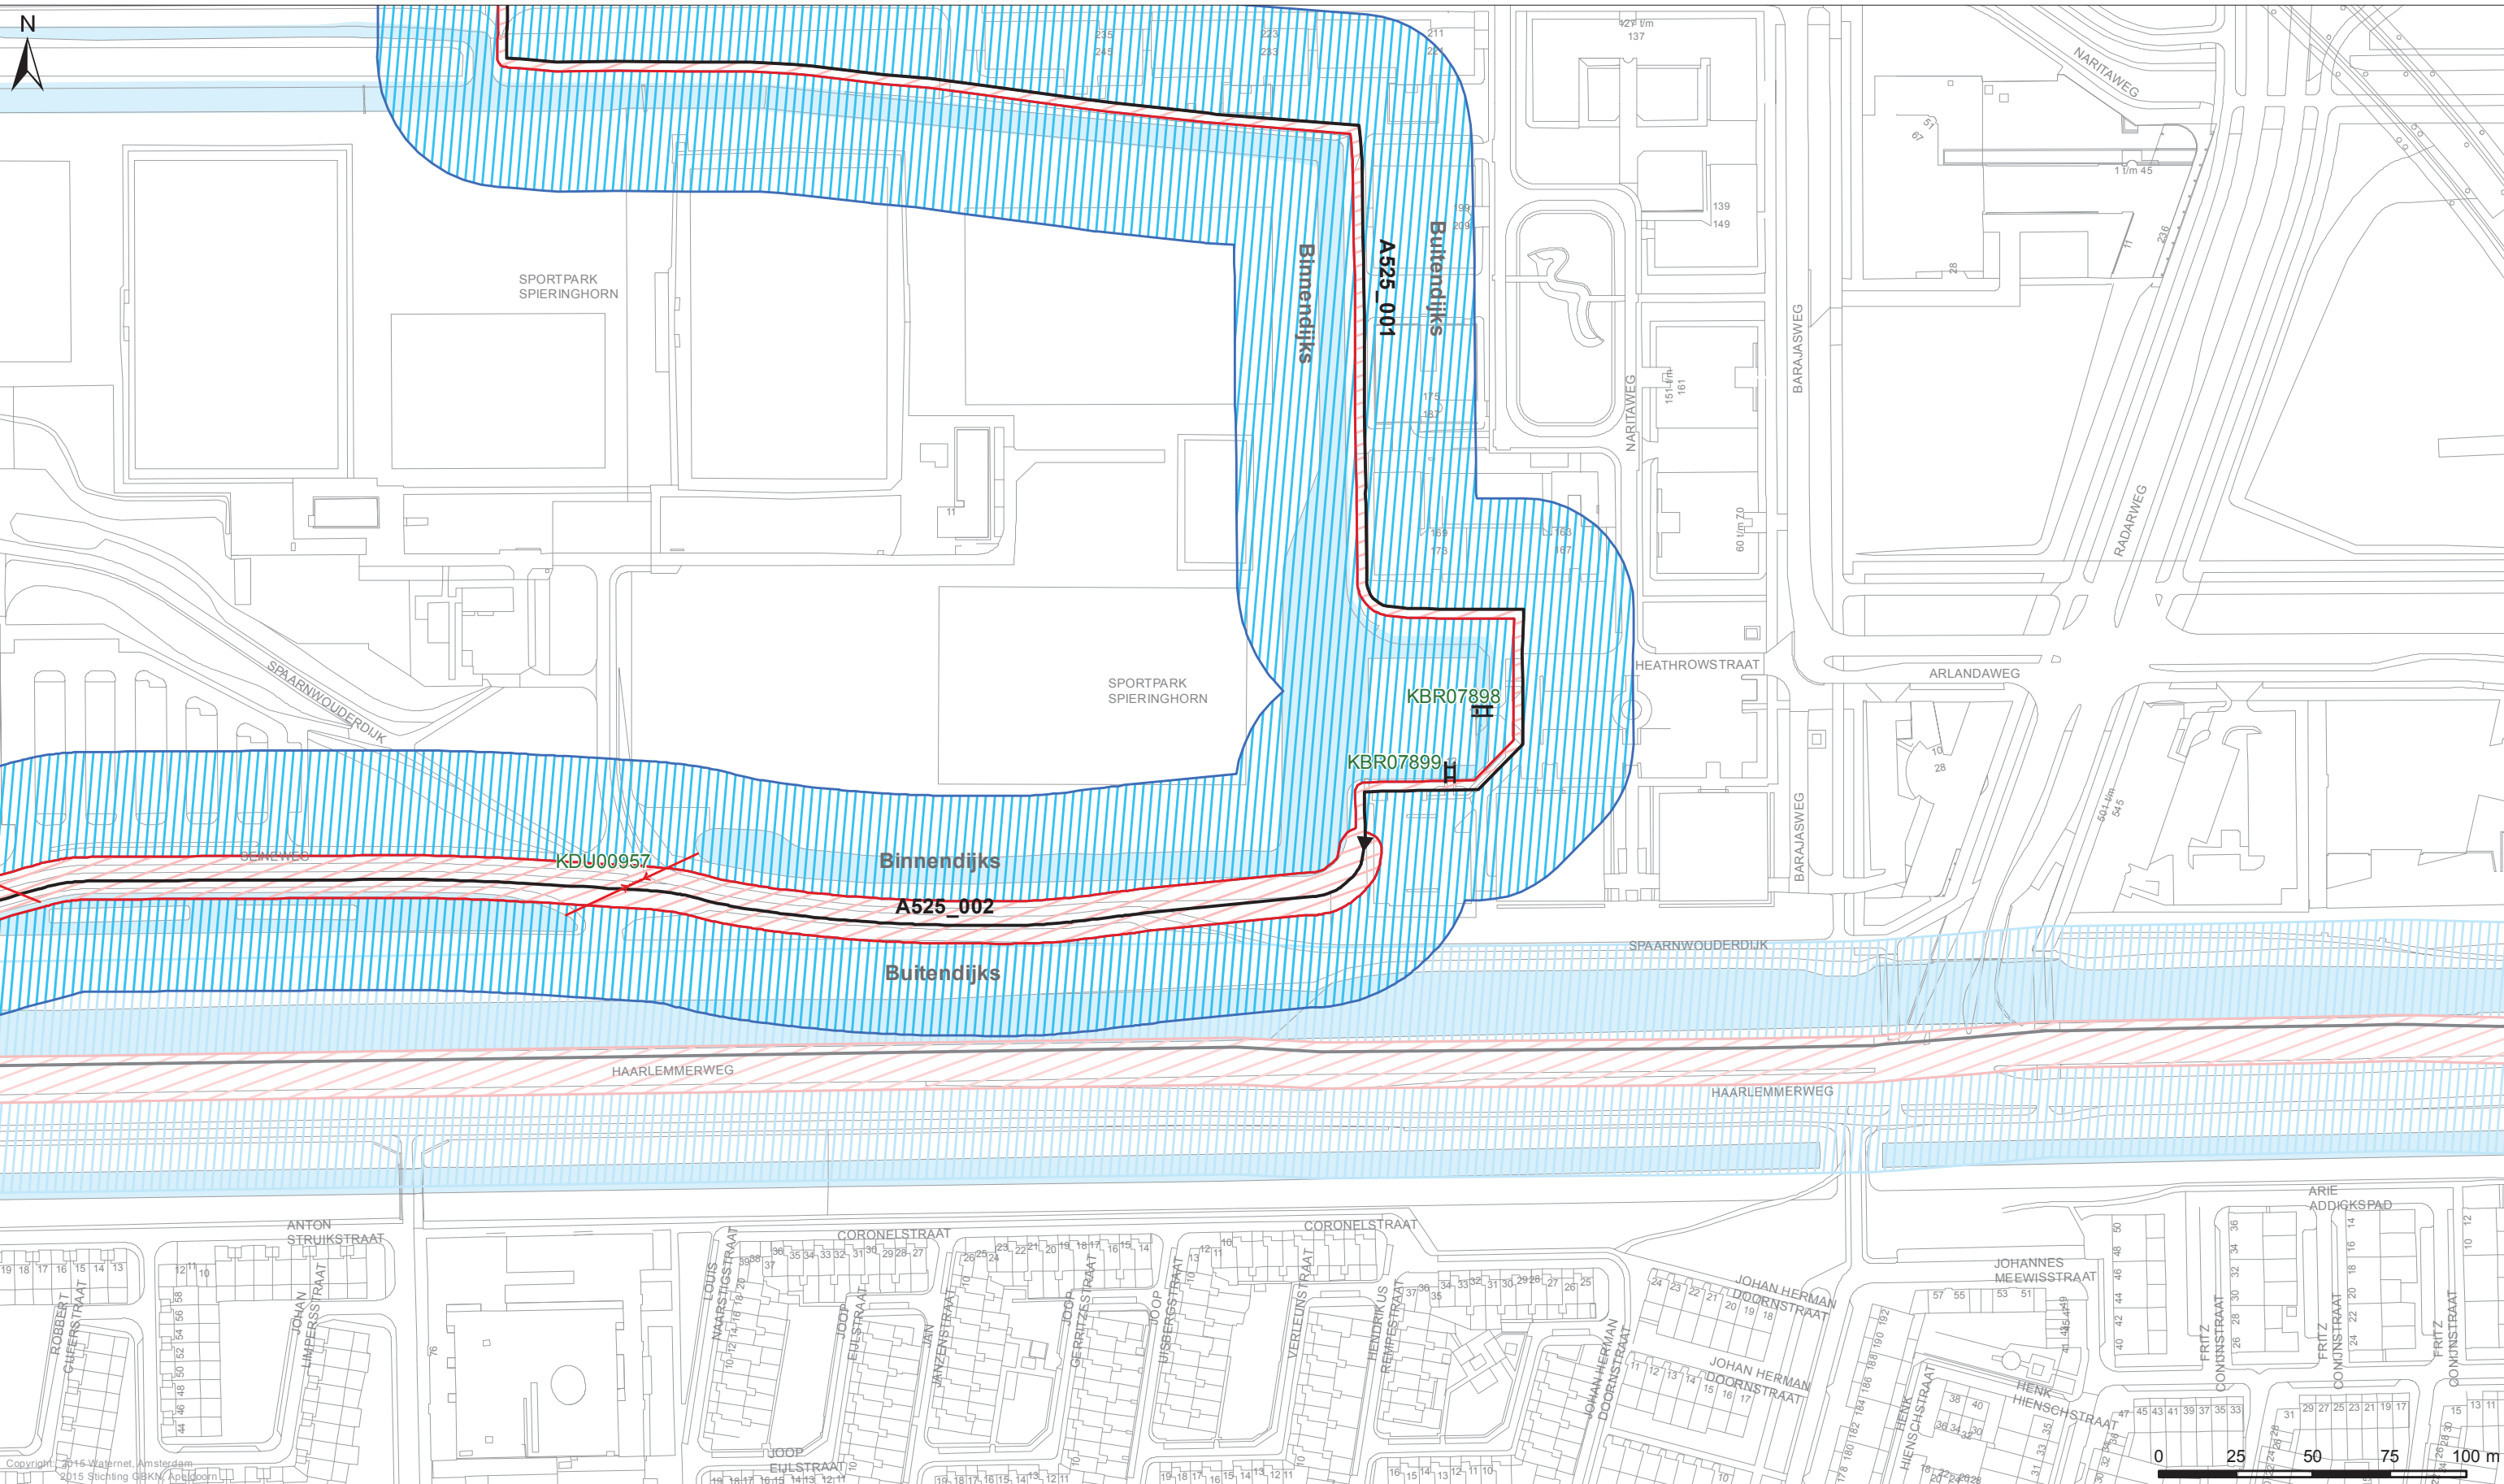

**Legenda**

<b>Keringen</b>	<b>Kunstwerken</b>
Referentielijn	Gemalen
Kernzone	Bruggen
Binnenbeschermszone	Stuwen
Buitenbeschermszone	Duikers
<b>Overig</b>	Inlaten
Afwijkende onderhoudsverplichting	Sifons
Water	Sluizen
Overige topografie	

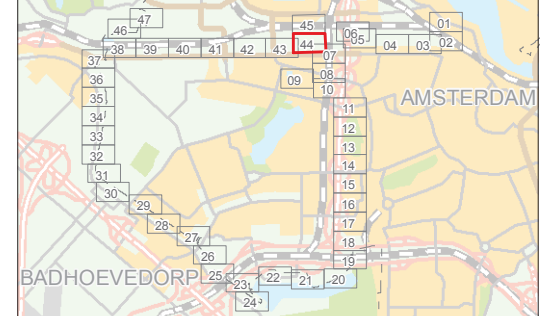

**LEGGER VAN DE SECUNDAIRE WATERKERINGEN IN AMSTERDAM NIEUW-WEST MET DE DAARTOE BEHORENDE KUNSTWERKEN**

Vastgesteld door het Algemeen Bestuur van het Hoogheemraadschap Amstel, Gooi en Vecht bij besluit AB BBV15.0226 d.d. 02-07-2015

Dr. Ir. G.M. van den Top  
dijkgraaf


Drs. H.J. Kelderman  
secretaris-directeur

**Hoogheemraadschap Amstel, Gooi en Vecht**

Bezoekadres:  
Korte Ouderkerkerdijk 7  
1096 AC Amsterdam  
Tel. 0900-9394


**Kaartblad 44**

Datum: 17-04-2015    Formaat: A3    Schaal: 1:2.000    Kaartnummer: IB20150089\_44

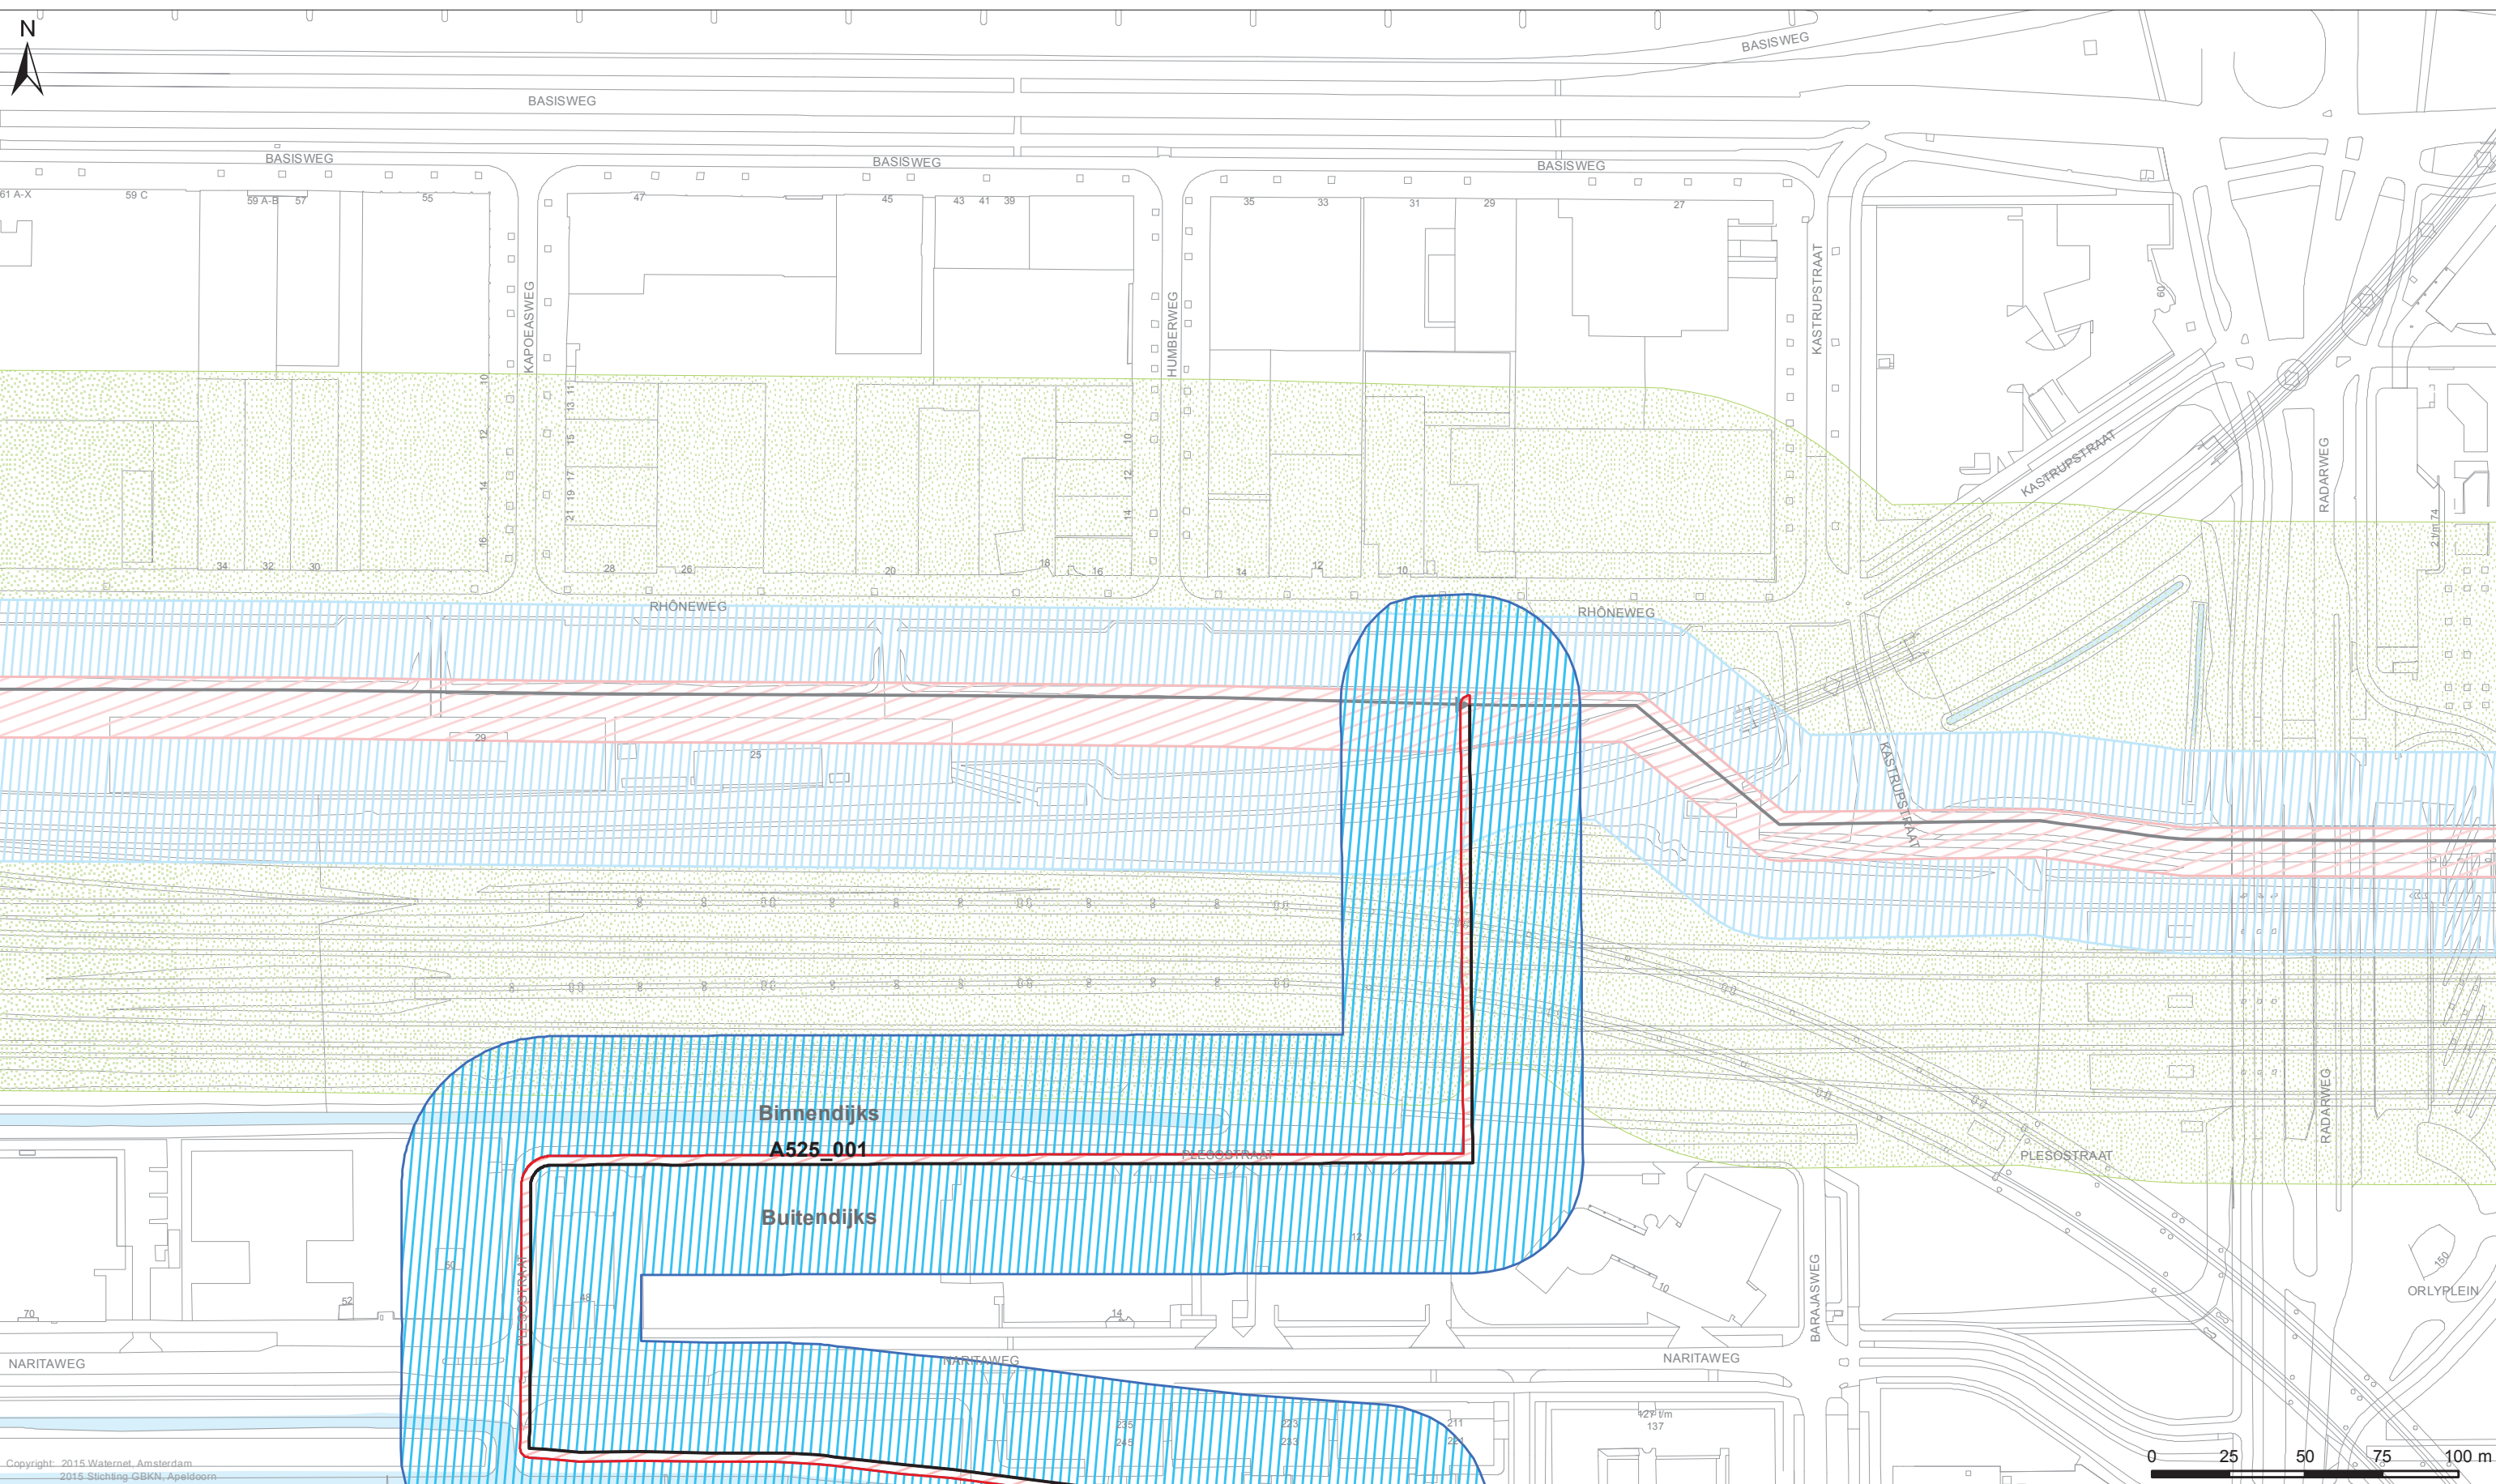

- Legenda**
- Keringen**
- Referentielijn
  - Kernzone
  - Binnenbeschermingszone
  - Buitenbeschermingszone
- Overig**
- Afwijkende onderhoudsverplichting
  - Water
  - Overige topografie

- Kunstwerken**
- Gemalen
  - Bruggen
  - Stuwen
  - Duikers
  - Inlaten
  - Sifons
  - Sluizen

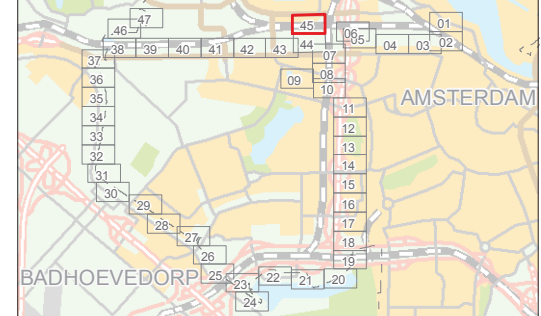

**LEGGER VAN DE SECUNDAIRE WATERKERINGEN IN AMSTERDAM NIEUW-WEST MET DE DAARTOE BEHORENDE KUNSTWERKEN**

Vastgesteld door het Algemeen Bestuur van het Hoogheemraadschap Amstel, Gooi en Vecht bij besluit AB BBV15.0226 d.d. 02-07-2015

Dr. Ir. G.M. van den Top  
dijkgraaf


Drs. H.J. Kelderman  
secretaris-directeur

**Hoogheemraadschap Amstel, Gooi en Vecht**

Bezoekadres:  
Korte Ouderkerkerdijk 7  
1096 AC Amsterdam  
Tel. 0900-9394

**Kaartblad 45**


Datum: 17-04-2015	Formaat: A3	Schaal: 1:2.000	Kaartnummer: IB20150089_45
-------------------	-------------	-----------------	----------------------------

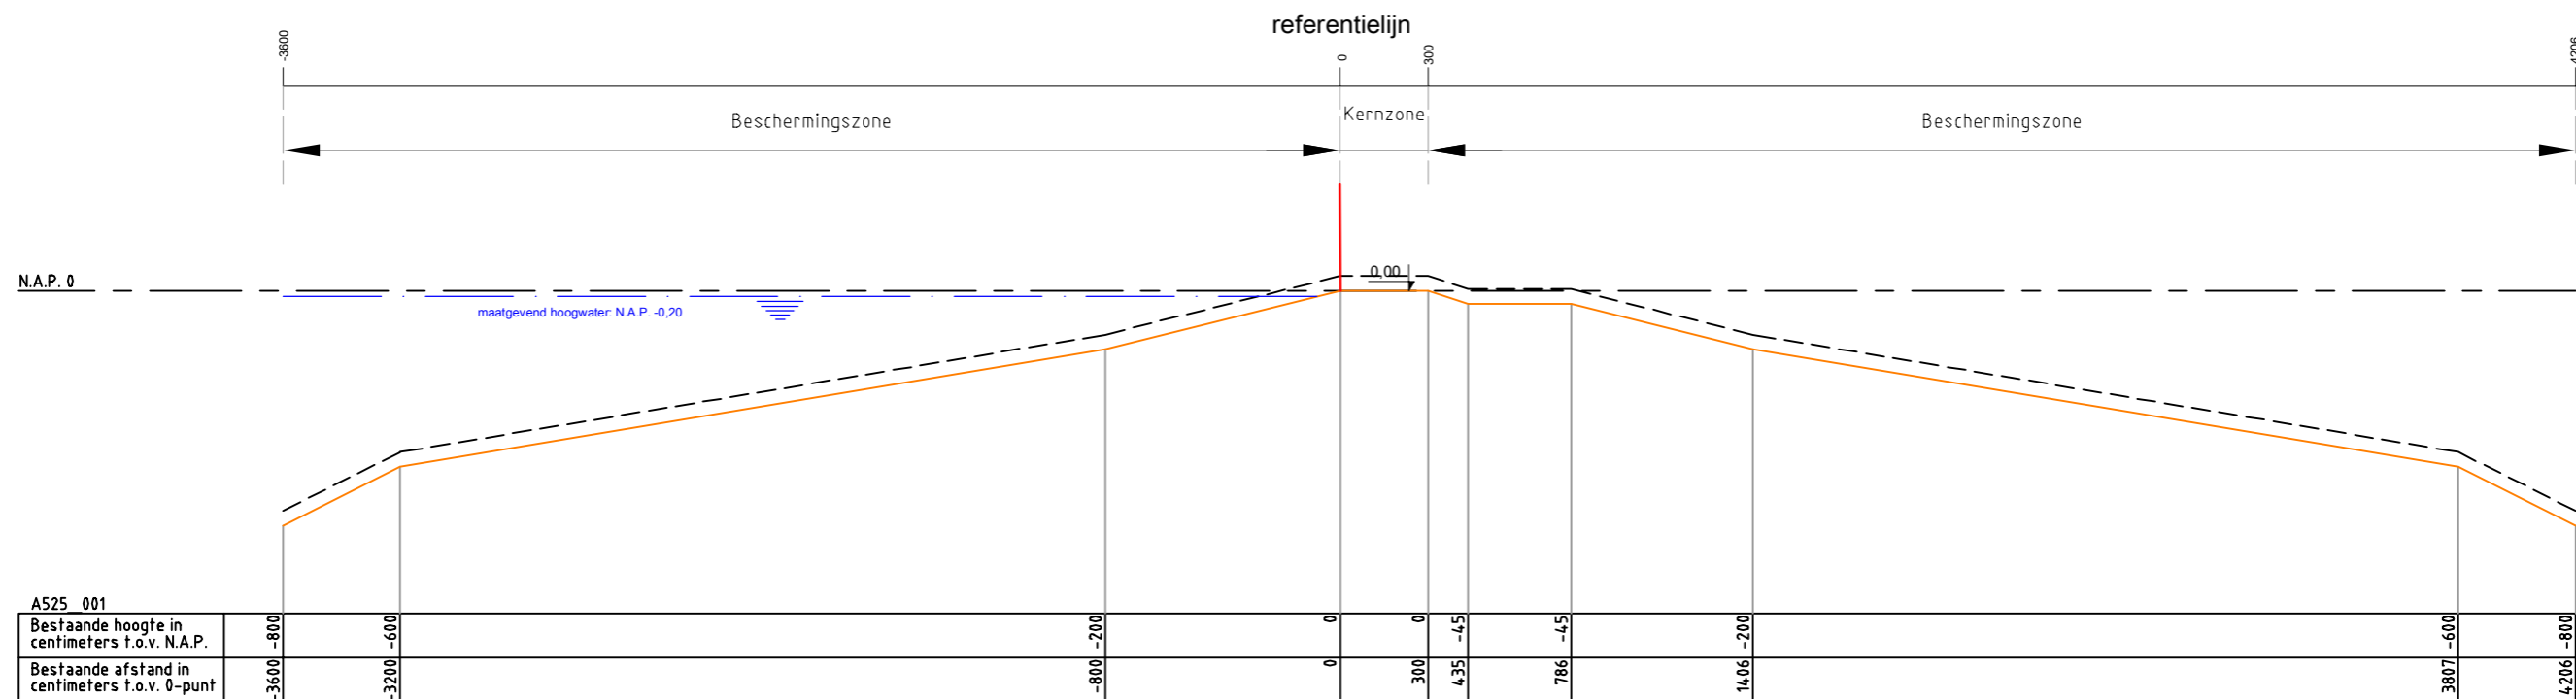


Legenda :

- Waterkering
- Minimaal profiel
- Profiel van vrije ruimte
- Waterlijn
- Referentielijn

Opmerking:  
 Hoogtematen in meters t.o.v. NAP  
 1000 Afstand niet op schaal


<b>Hoogheemraadschap Amstel, Gooi en Vecht</b> Postbus 94370 1090 GJ AMSTERDAM		
<b>Leggerprofiel secundaire waterkering</b>		
schaal: 1:250	formaat: A3	nr. <b>A525_001</b>
plotdatum: 04-12-14		

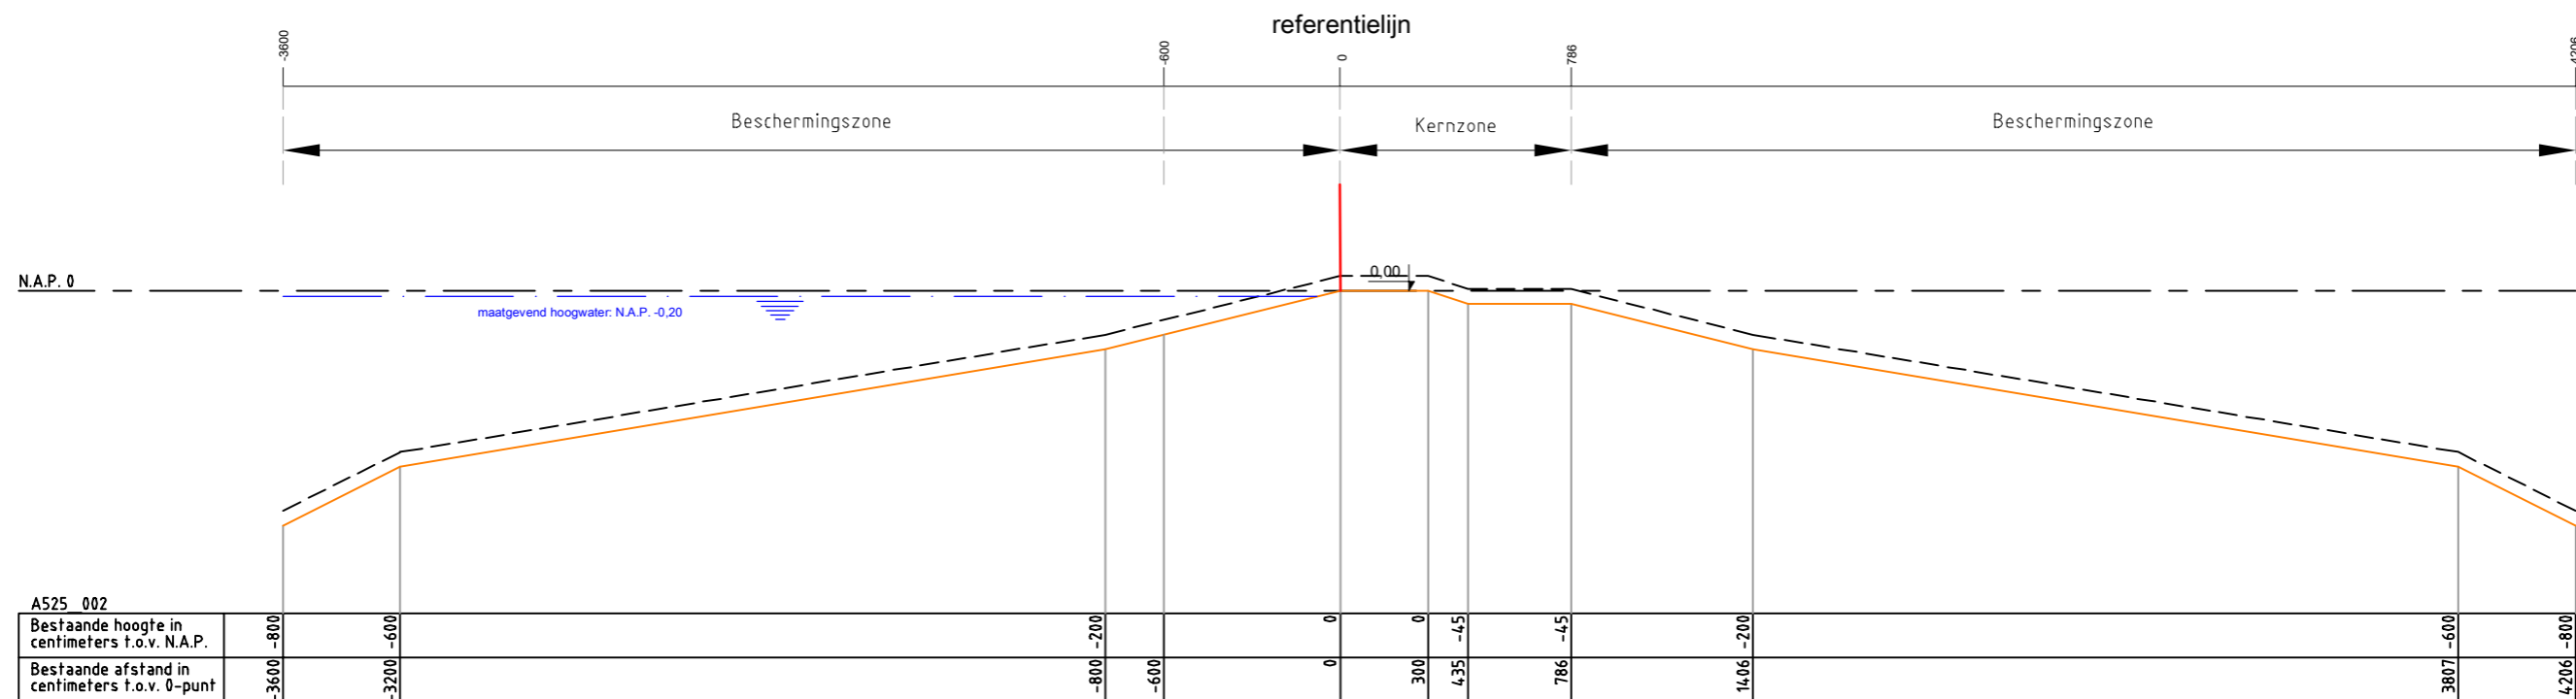

Legenda :

- Waterkering
- Minimaal profiel
- - - Profiel van vrije ruimte
- Waterlijn
- Referentielijn

Opmerking:  
 Hoogtematen in meters t.o.v. NAP  
 1000 Afstand niet op schaal

<b>Hoogheemraadschap Amstel, Gooi en Vecht</b> Postbus 94370 1090 GJ AMSTERDAM		
<b>Leggerprofiel secundaire waterkering</b>		
schaal: 1:250	formaat: A3	nr. <b>A525_002</b>
plotdatum: 04-12-14		