


HULSEVOORTSEWEG

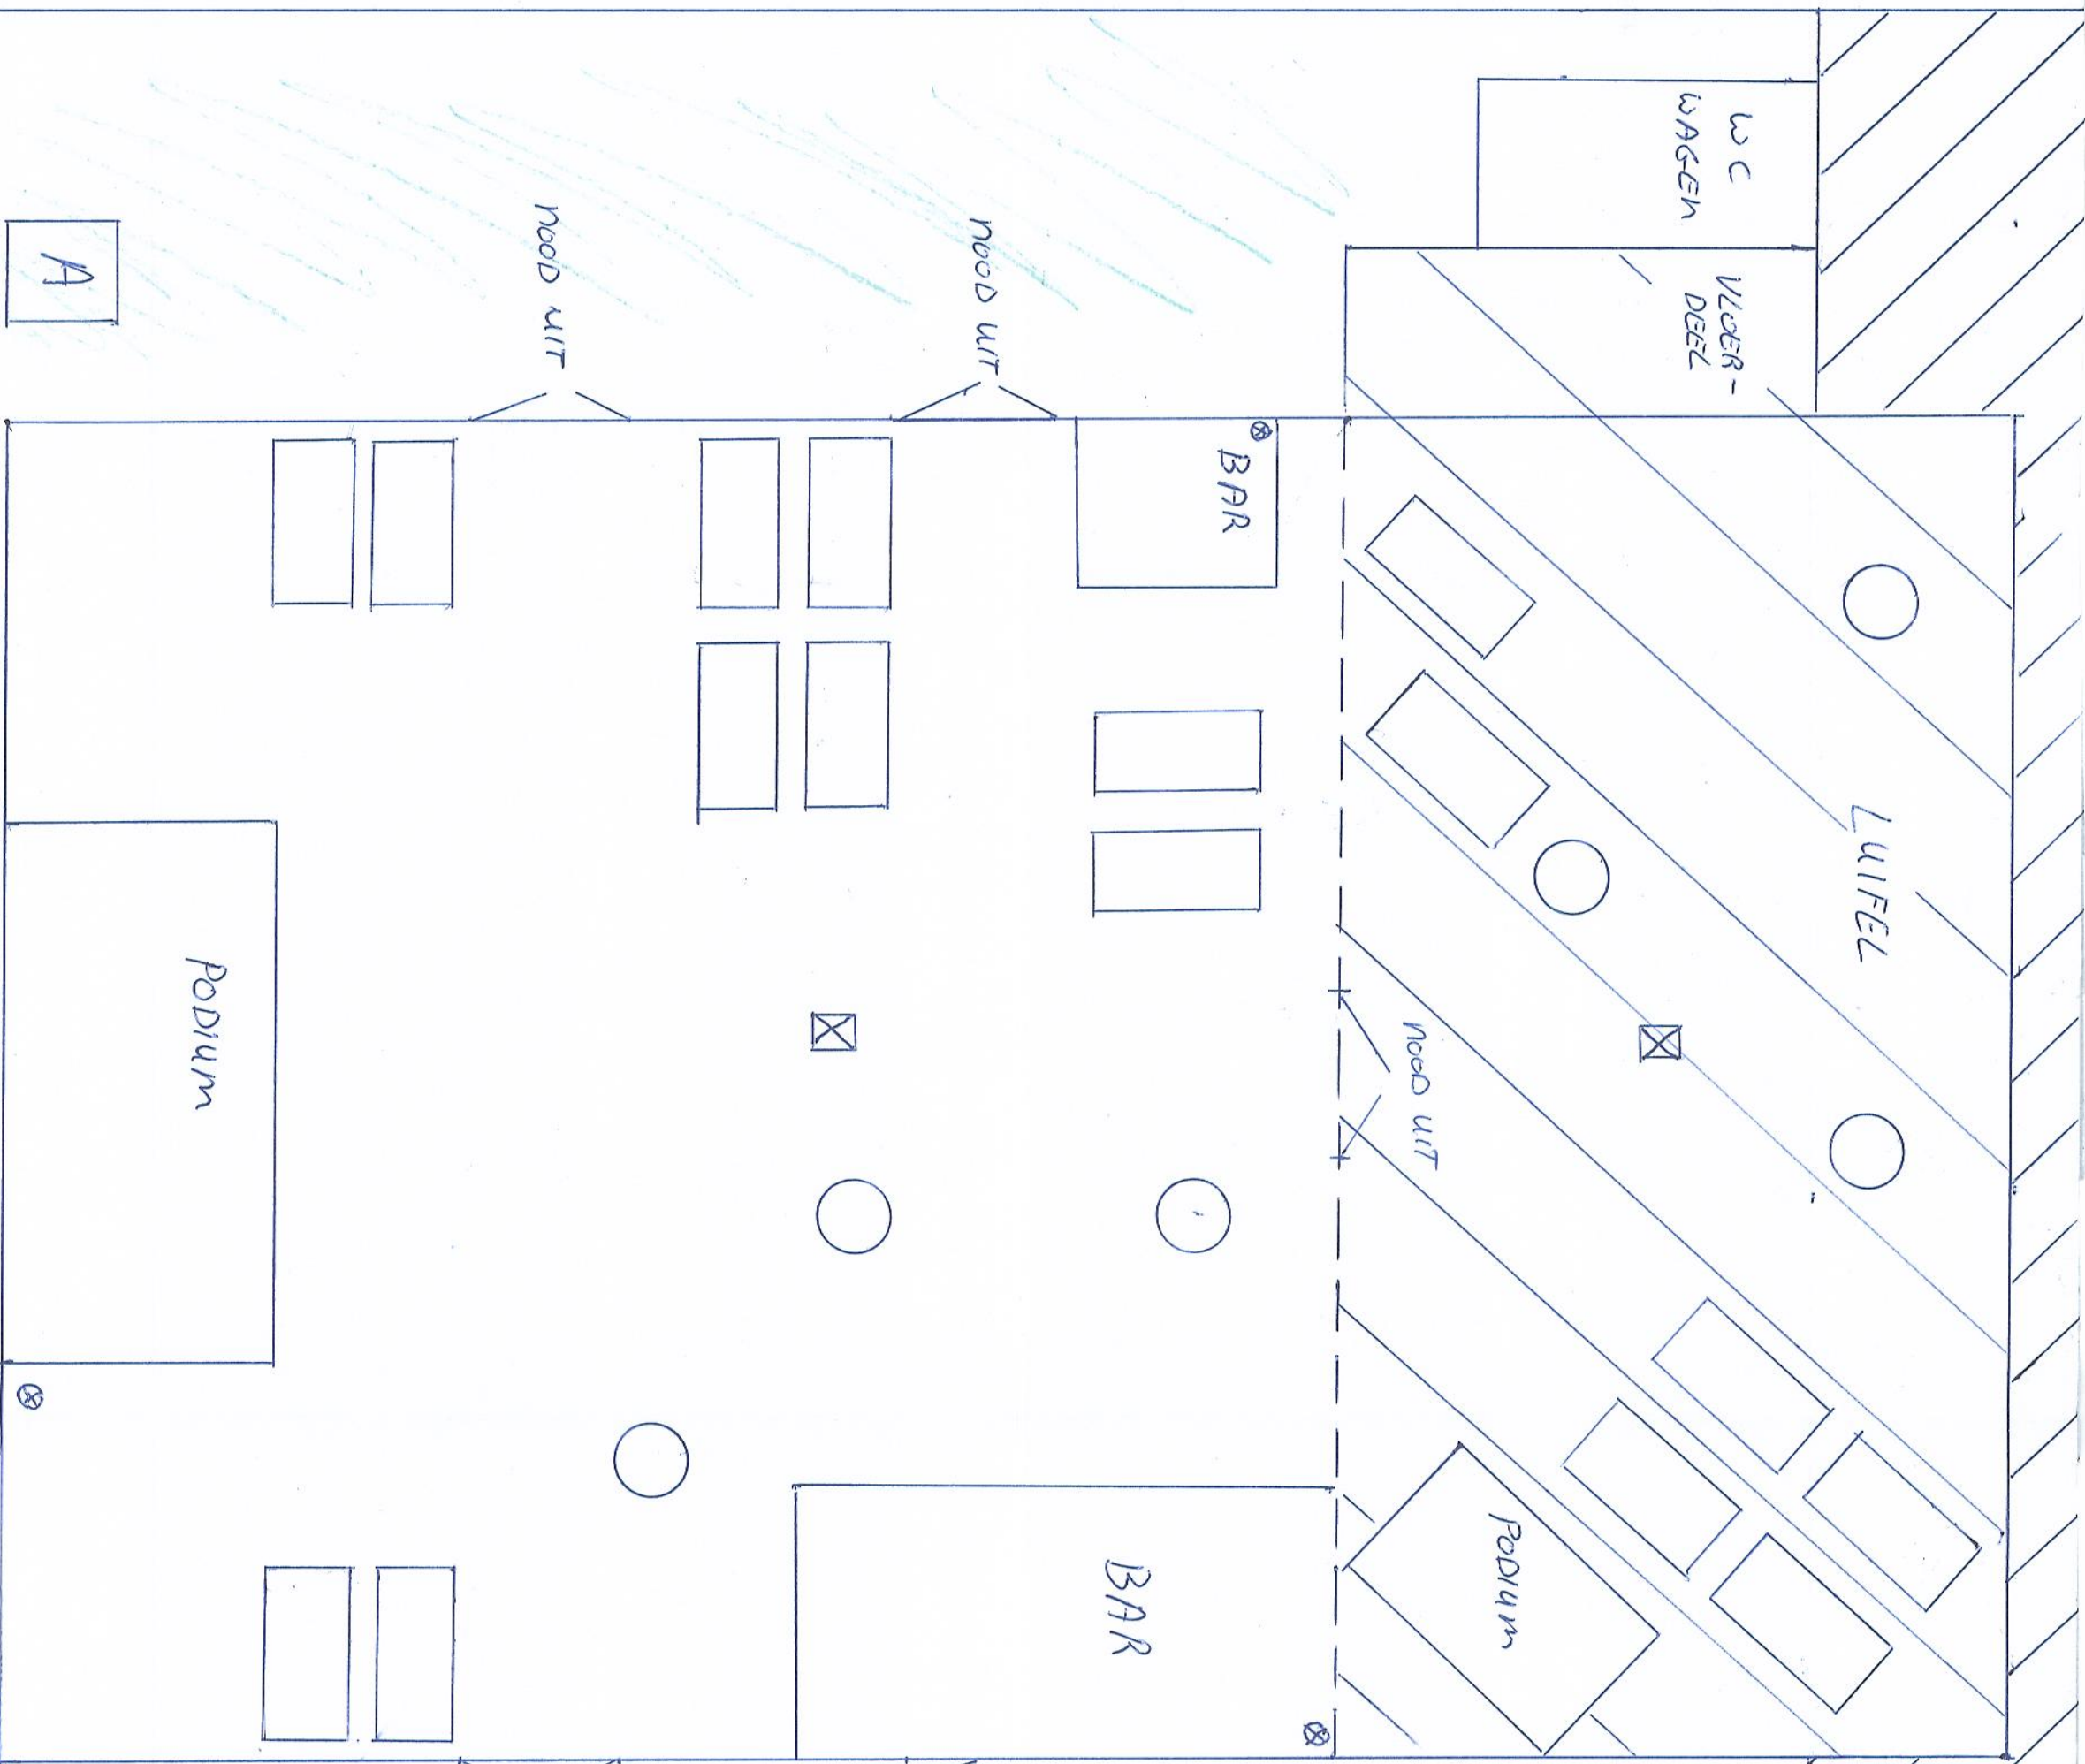

PARKERPLAATS ACHTER-ORDEMP

EVENTEMENTVERGUNNING SCHAL 1:100

JOHAN HOPPENREIJ'S KERMS DREMP
HULSEVOORTSEWEG-1A DREMP

WELAND

TANK
BIER

KOEL
CONTAINER

STA-TAFEL

KERMS-SET

NOOD VERLICHTING

BRANDBLUSSERS

AGGREGAAT

VLOERHOOGTE ± 20 cm

A

⊗

⊗

○

□

A

A

nood uit

nood uit

BAR

WC
WAGEN

VLOER-
DEEL

LUIFEL

nood uit

BAR

PODIUM

PODIUM

⊗

○

○

○

□

nood uit

⊗

⊗