



OVERZICHT DETAILS					
bladnr.	Omschrijving	datum	wijz.	datum	status
KB	Kopblad	23-12-2016	g.	27-08-2018	omgevingsvergunning
A	Detailoverzicht A	23-12-2016	b.	27-01-2017	omgevingsvergunning
1.	detail 1.	23-12-2016	c.	24-08-2018	omgevingsvergunning
2.	detail 2.	23-12-2016	b.	24-08-2018	omgevingsvergunning
3.	detail 3.	23-12-2016	b.	24-08-2018	omgevingsvergunning
4.	detail 4.	23-12-2016	d.	27-08-2018	omgevingsvergunning
5.	detail 5.	23-12-2016	c.	27-08-2018	omgevingsvergunning
6.	detail 6.	23-12-2016	c.	27-08-2018	omgevingsvergunning
7.	detail 7.	23-12-2016	b.	22-02-2017	omgevingsvergunning
8.	detail 8.	23-12-2016	-	--- -- - ----	omgevingsvergunning
9.	detail 9.	20-02-2018	a.	24-08-2018	omgevingsvergunning

Omgevingsvergunning


WERK: Restauratie "De Nevelkamp" - Wiersserallee 1 te Vorden				
Opdrachtgever: Landgoed de Wiersse B.V. Vorden				
Omgevingsvergunning Details	Schaal: 1:5	Datum: 23-12-2016	WERKNUMMER:	TEK.NUMMER:
	Formaat: A3	Gewijz. g. SRu 27-08-2018	1361	BA-02
	Getek.: SRu	Projectleider: R. van de Weerd		
DR. IR. E.J.HOOGENBERK "Huis Voorstonden" VOORSTERWEG 139, 6971 KD VOORSTONDEN 0575-476370/ 476316 E-mail: Bureau@harmonischearchitectuur.com				

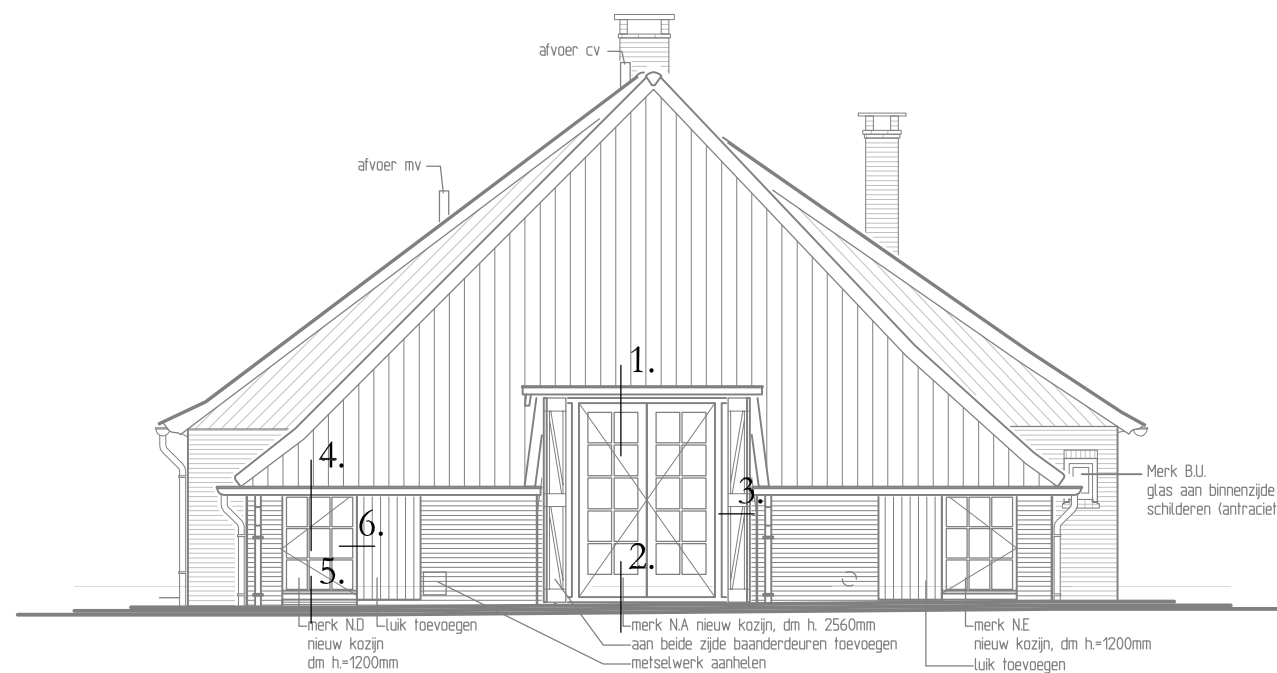

Achtergevel
BA

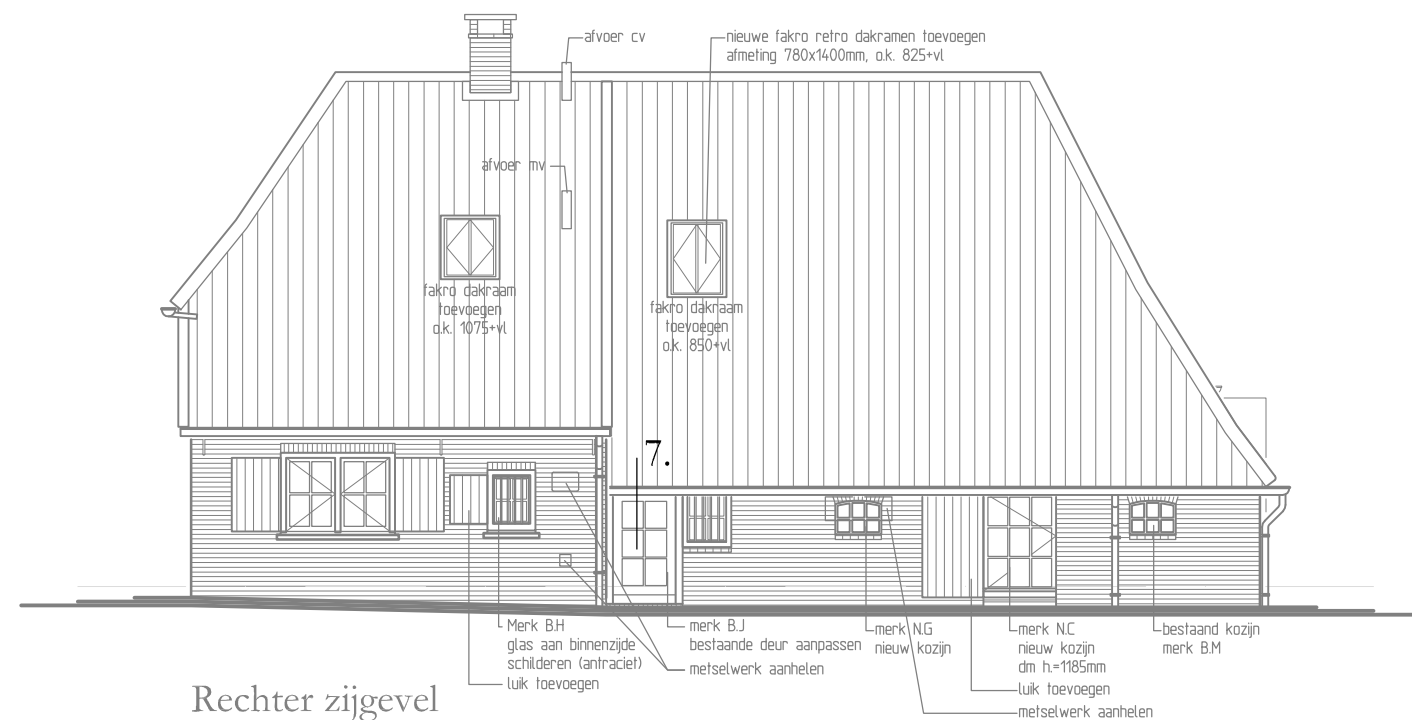

Rechter zijgevel
BA

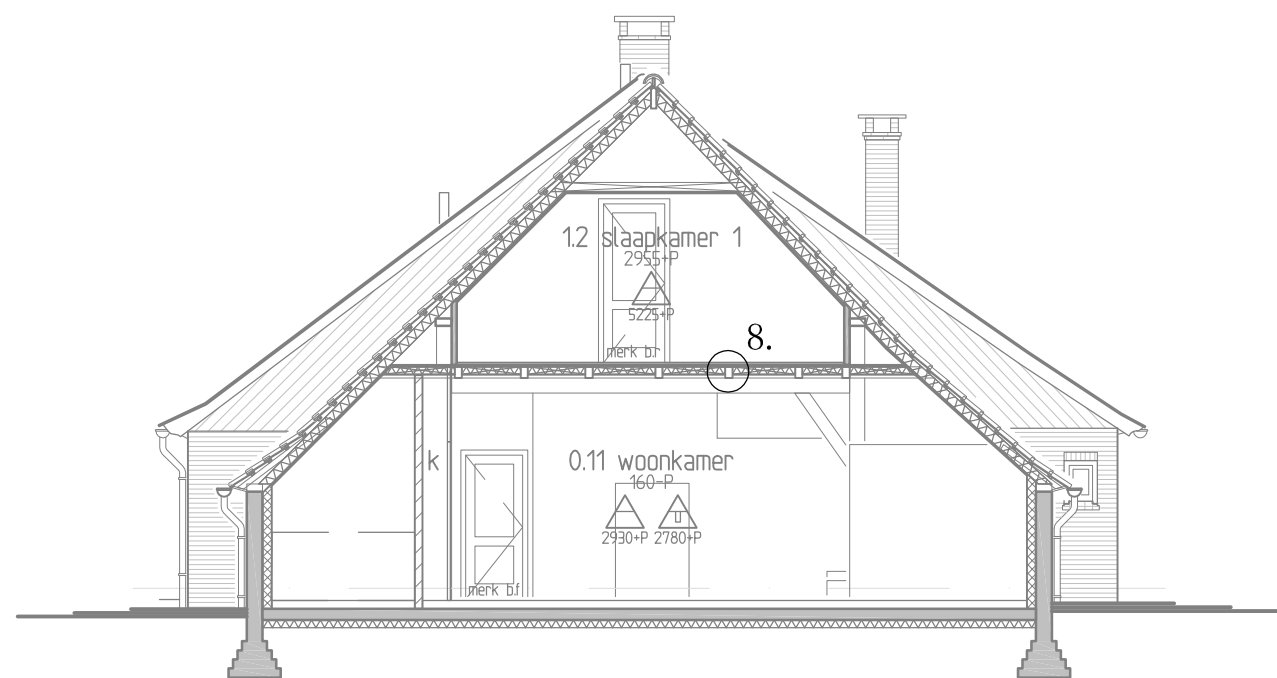

Doorsnede C-C
BA

Detailoverzicht A

Schaal: nvt

Formaat: A3


Getek.: SRu

Datum: 23-12-2016

Gewijz. b. SRu 27-01-2017

werknnummer Bladnummer

1361 BA-02 A

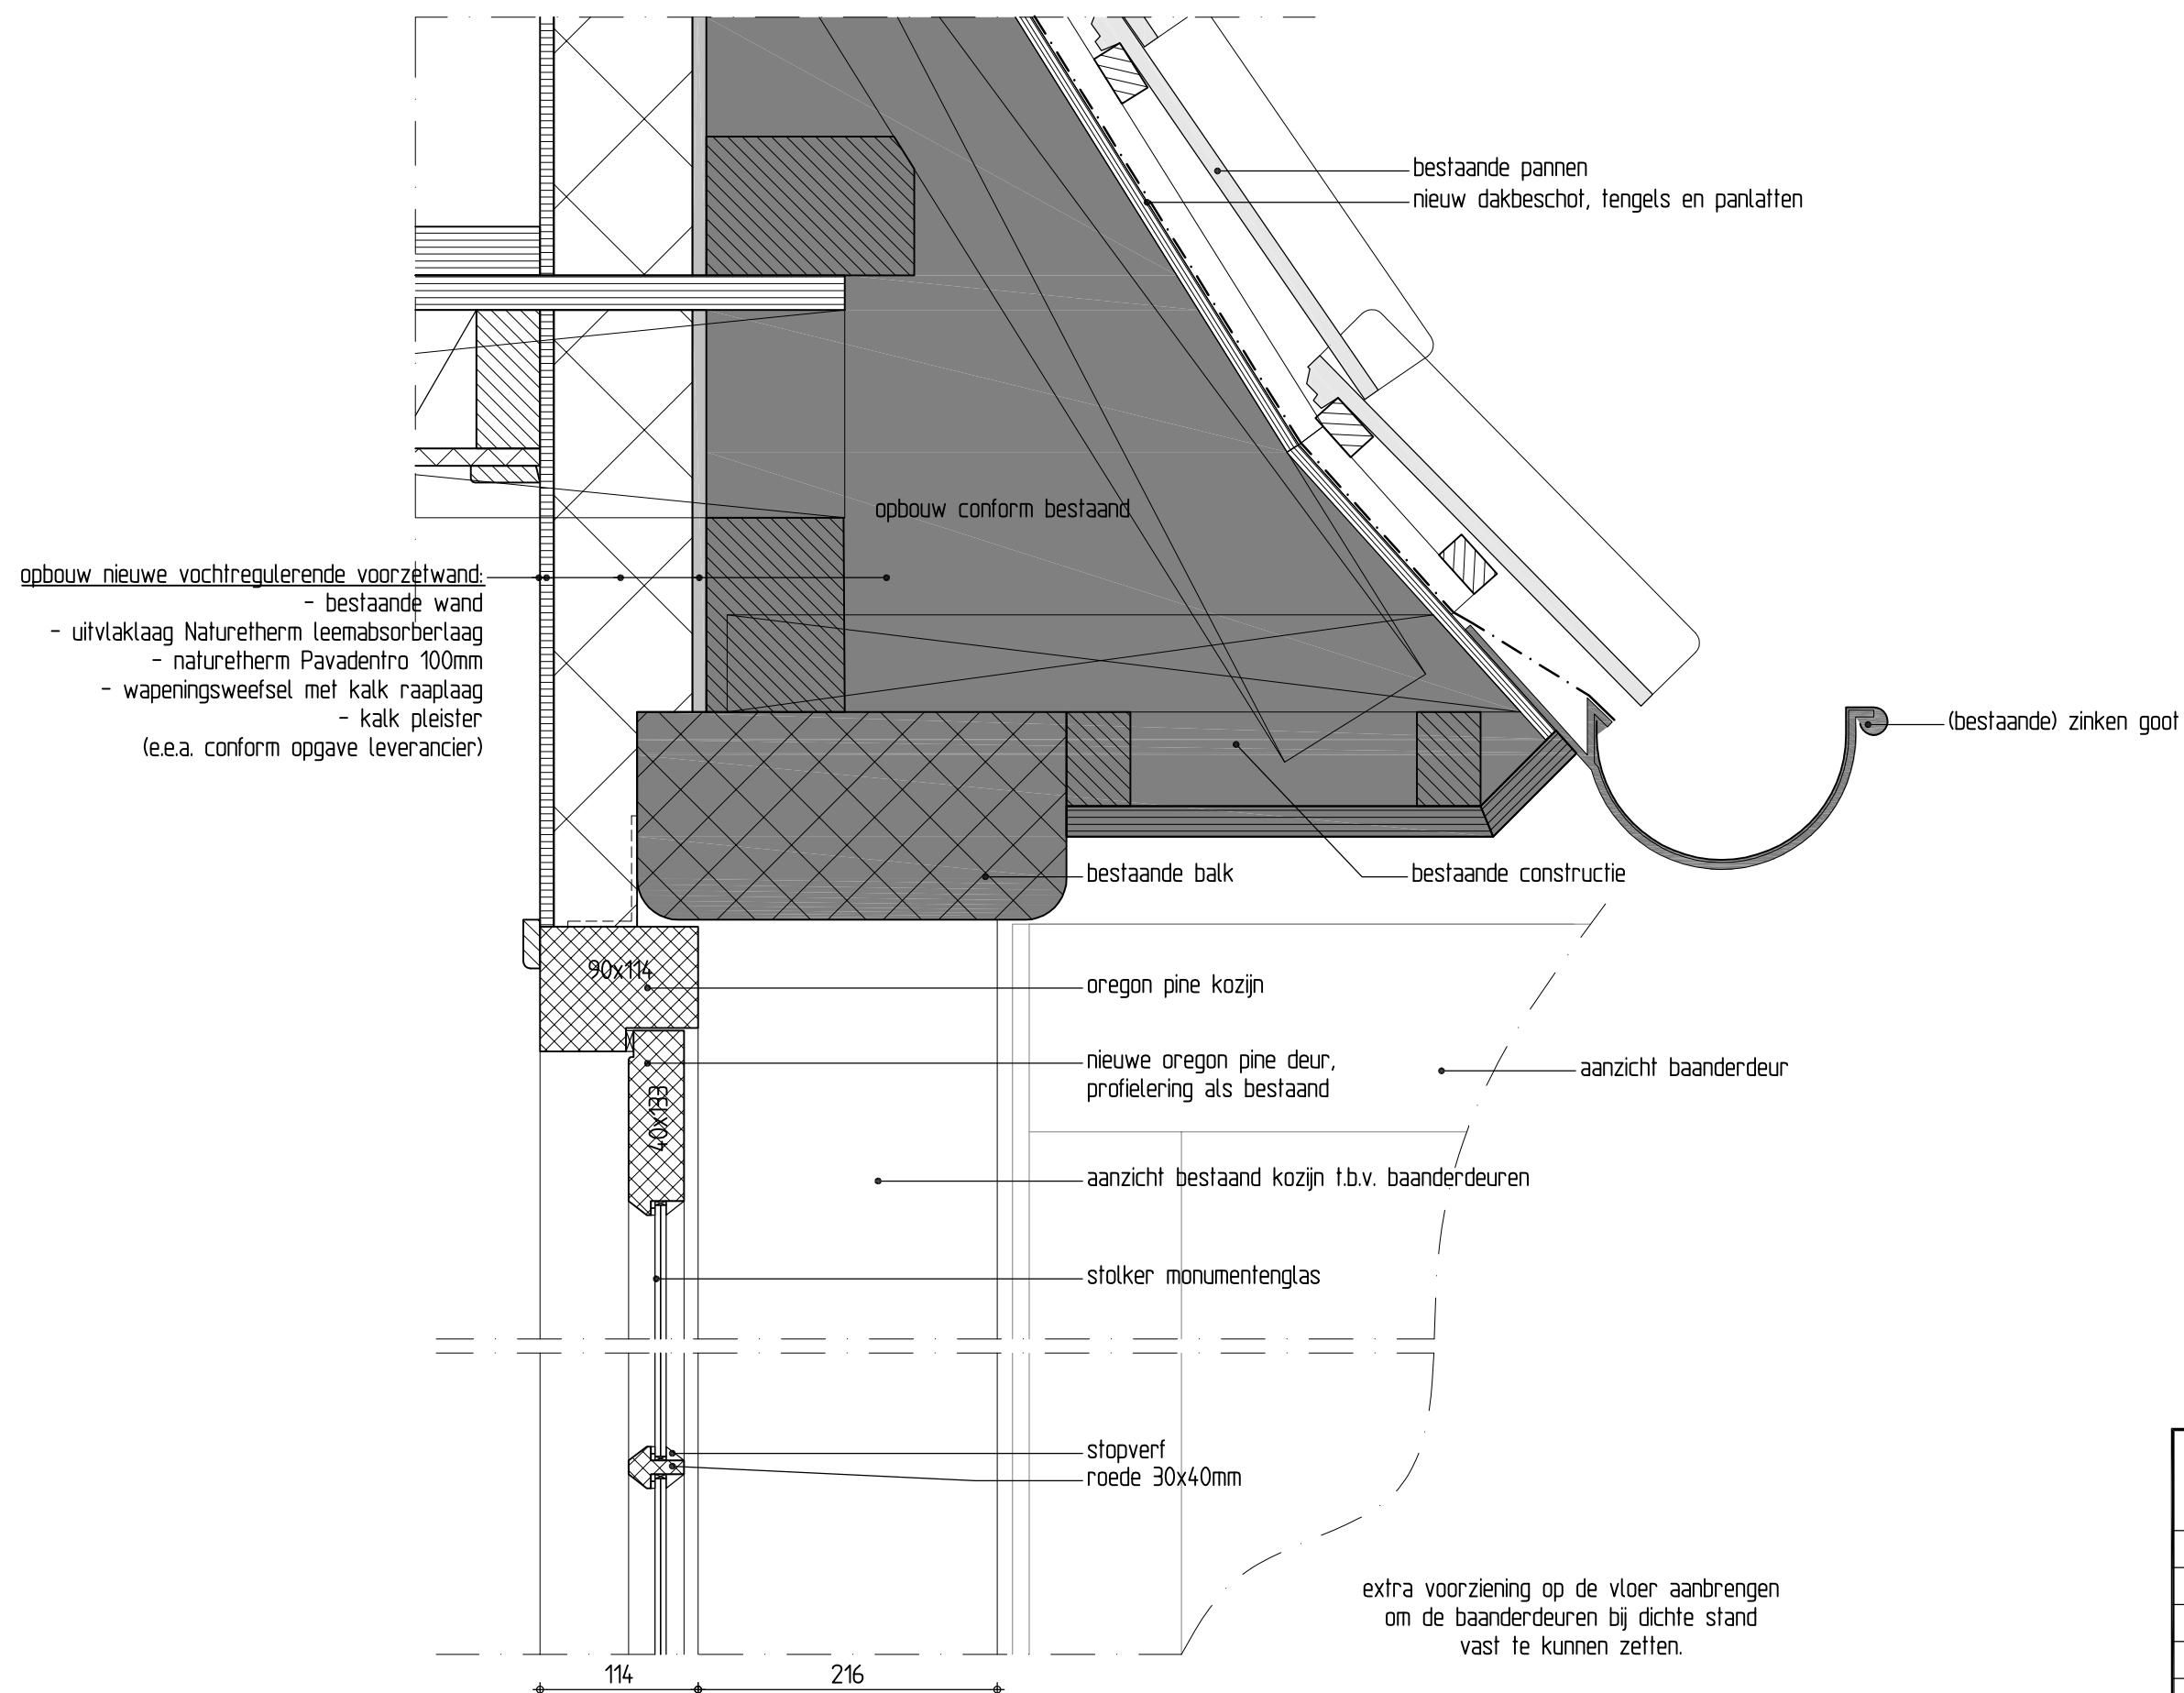

Detail 01

Schaal: 1:5

Formaat: A3



Getek.: SRu

Datum: 23-12-2016


Gewijz. c. SRu 24-08-2018

werknummer Bladnummer

1361 BA-02 01

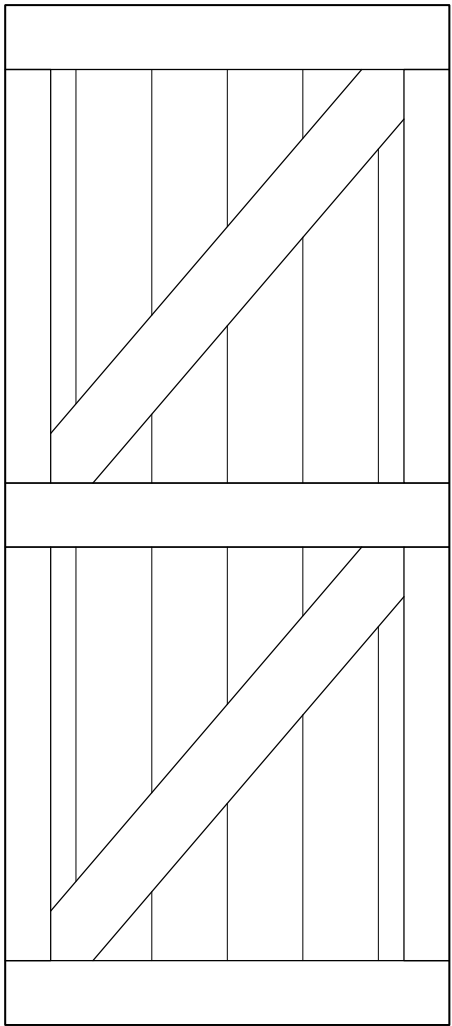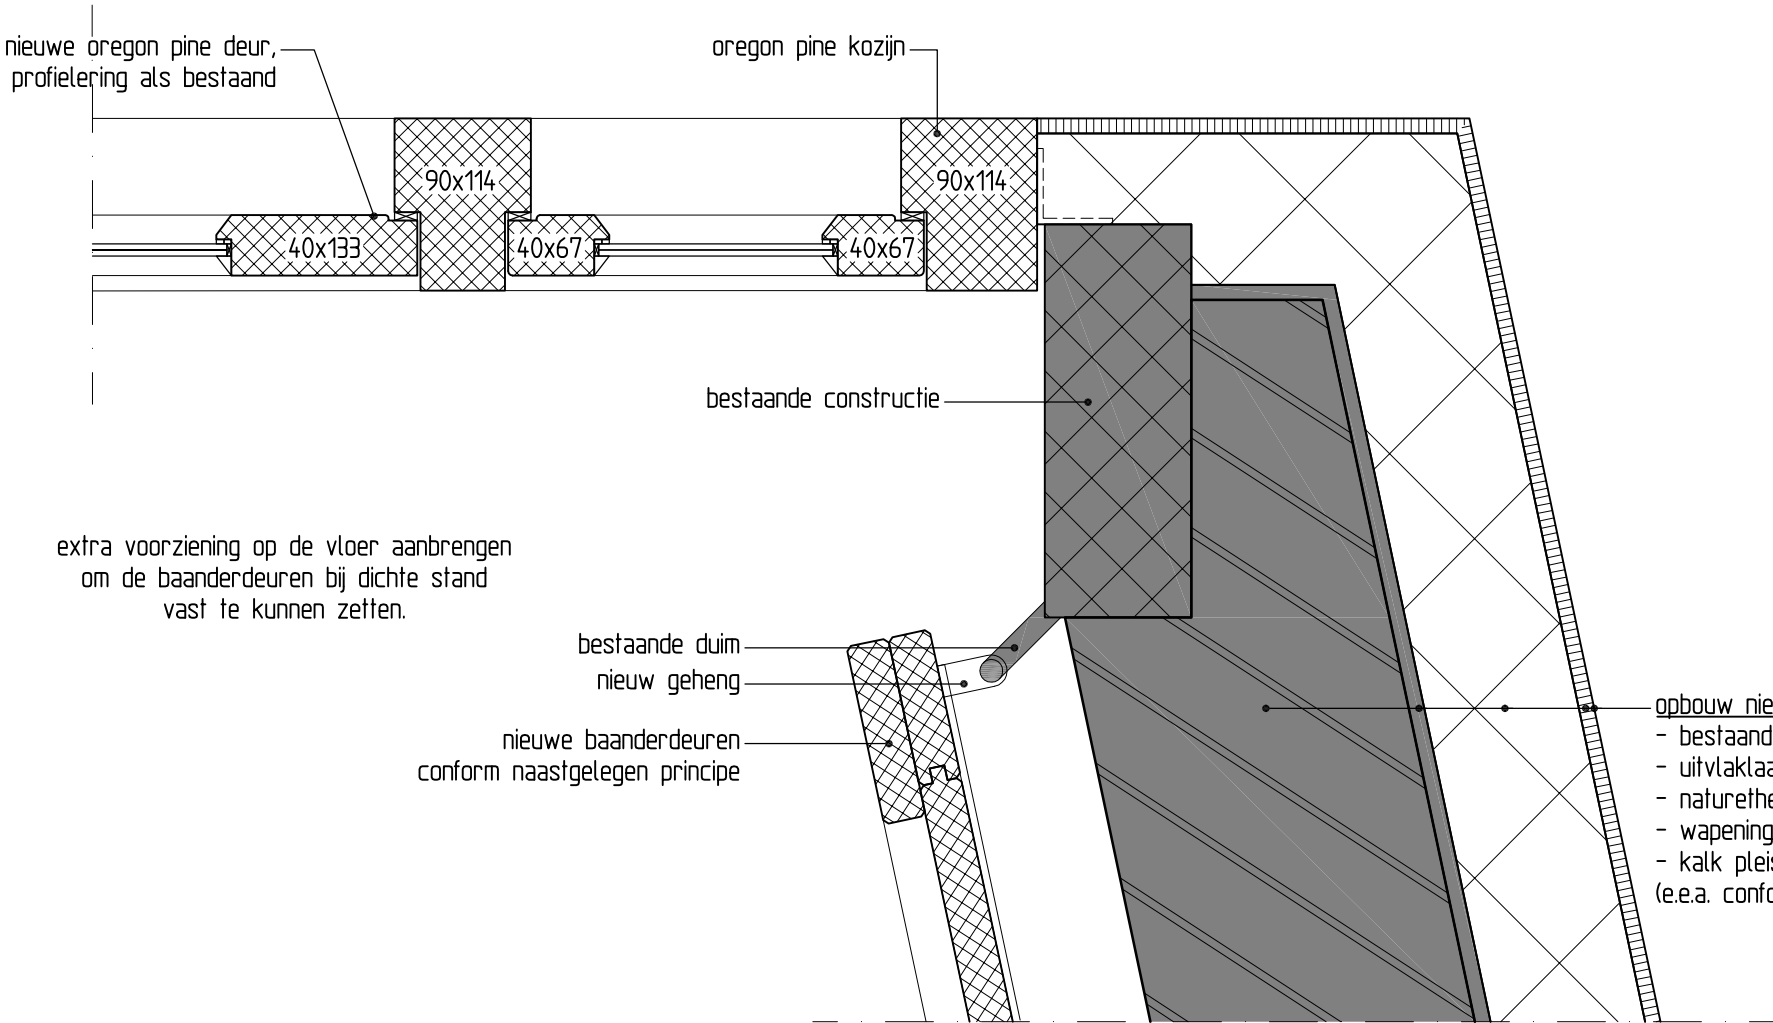


principe binnenzijde baanderdeur schaal 1:20

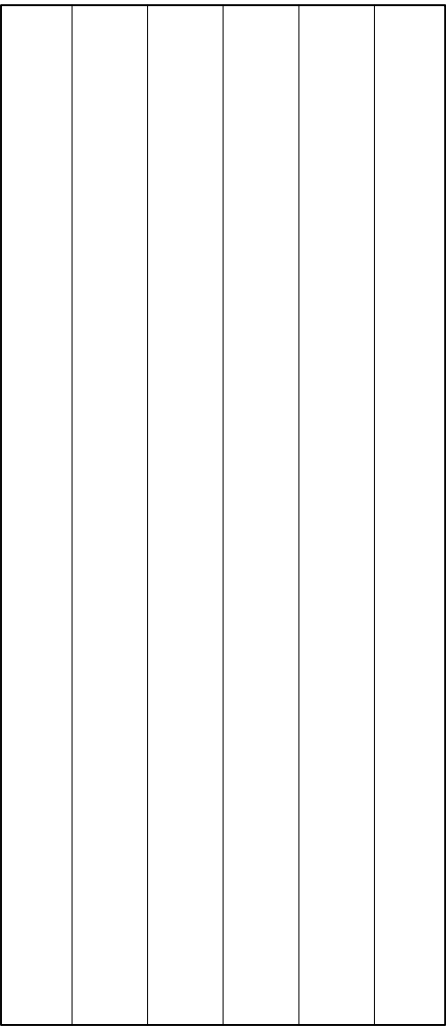

principe voorzijde baanderdeur schaal 1:20

- opbouw nieuwe vochtregulerende voorzetwand:
- bestaand metselwerk
 - uitvlaklaag Naturetherm leemabsorberlaag
 - naturetherm Pavadentro 100mm
 - wapeningsweefsel met kalk raaplaag
 - kalk pleister
 - (e.e.a. conform opgave leverancier)

Detail 03	
Schaal: 15/120	
Formaat: A3	
Getek.: SRu	
Datum: 23-12-2016	
Gewijz. b. SRu 24-08-2018	
werknnummer	Bladnummer
1361	BA-02 03

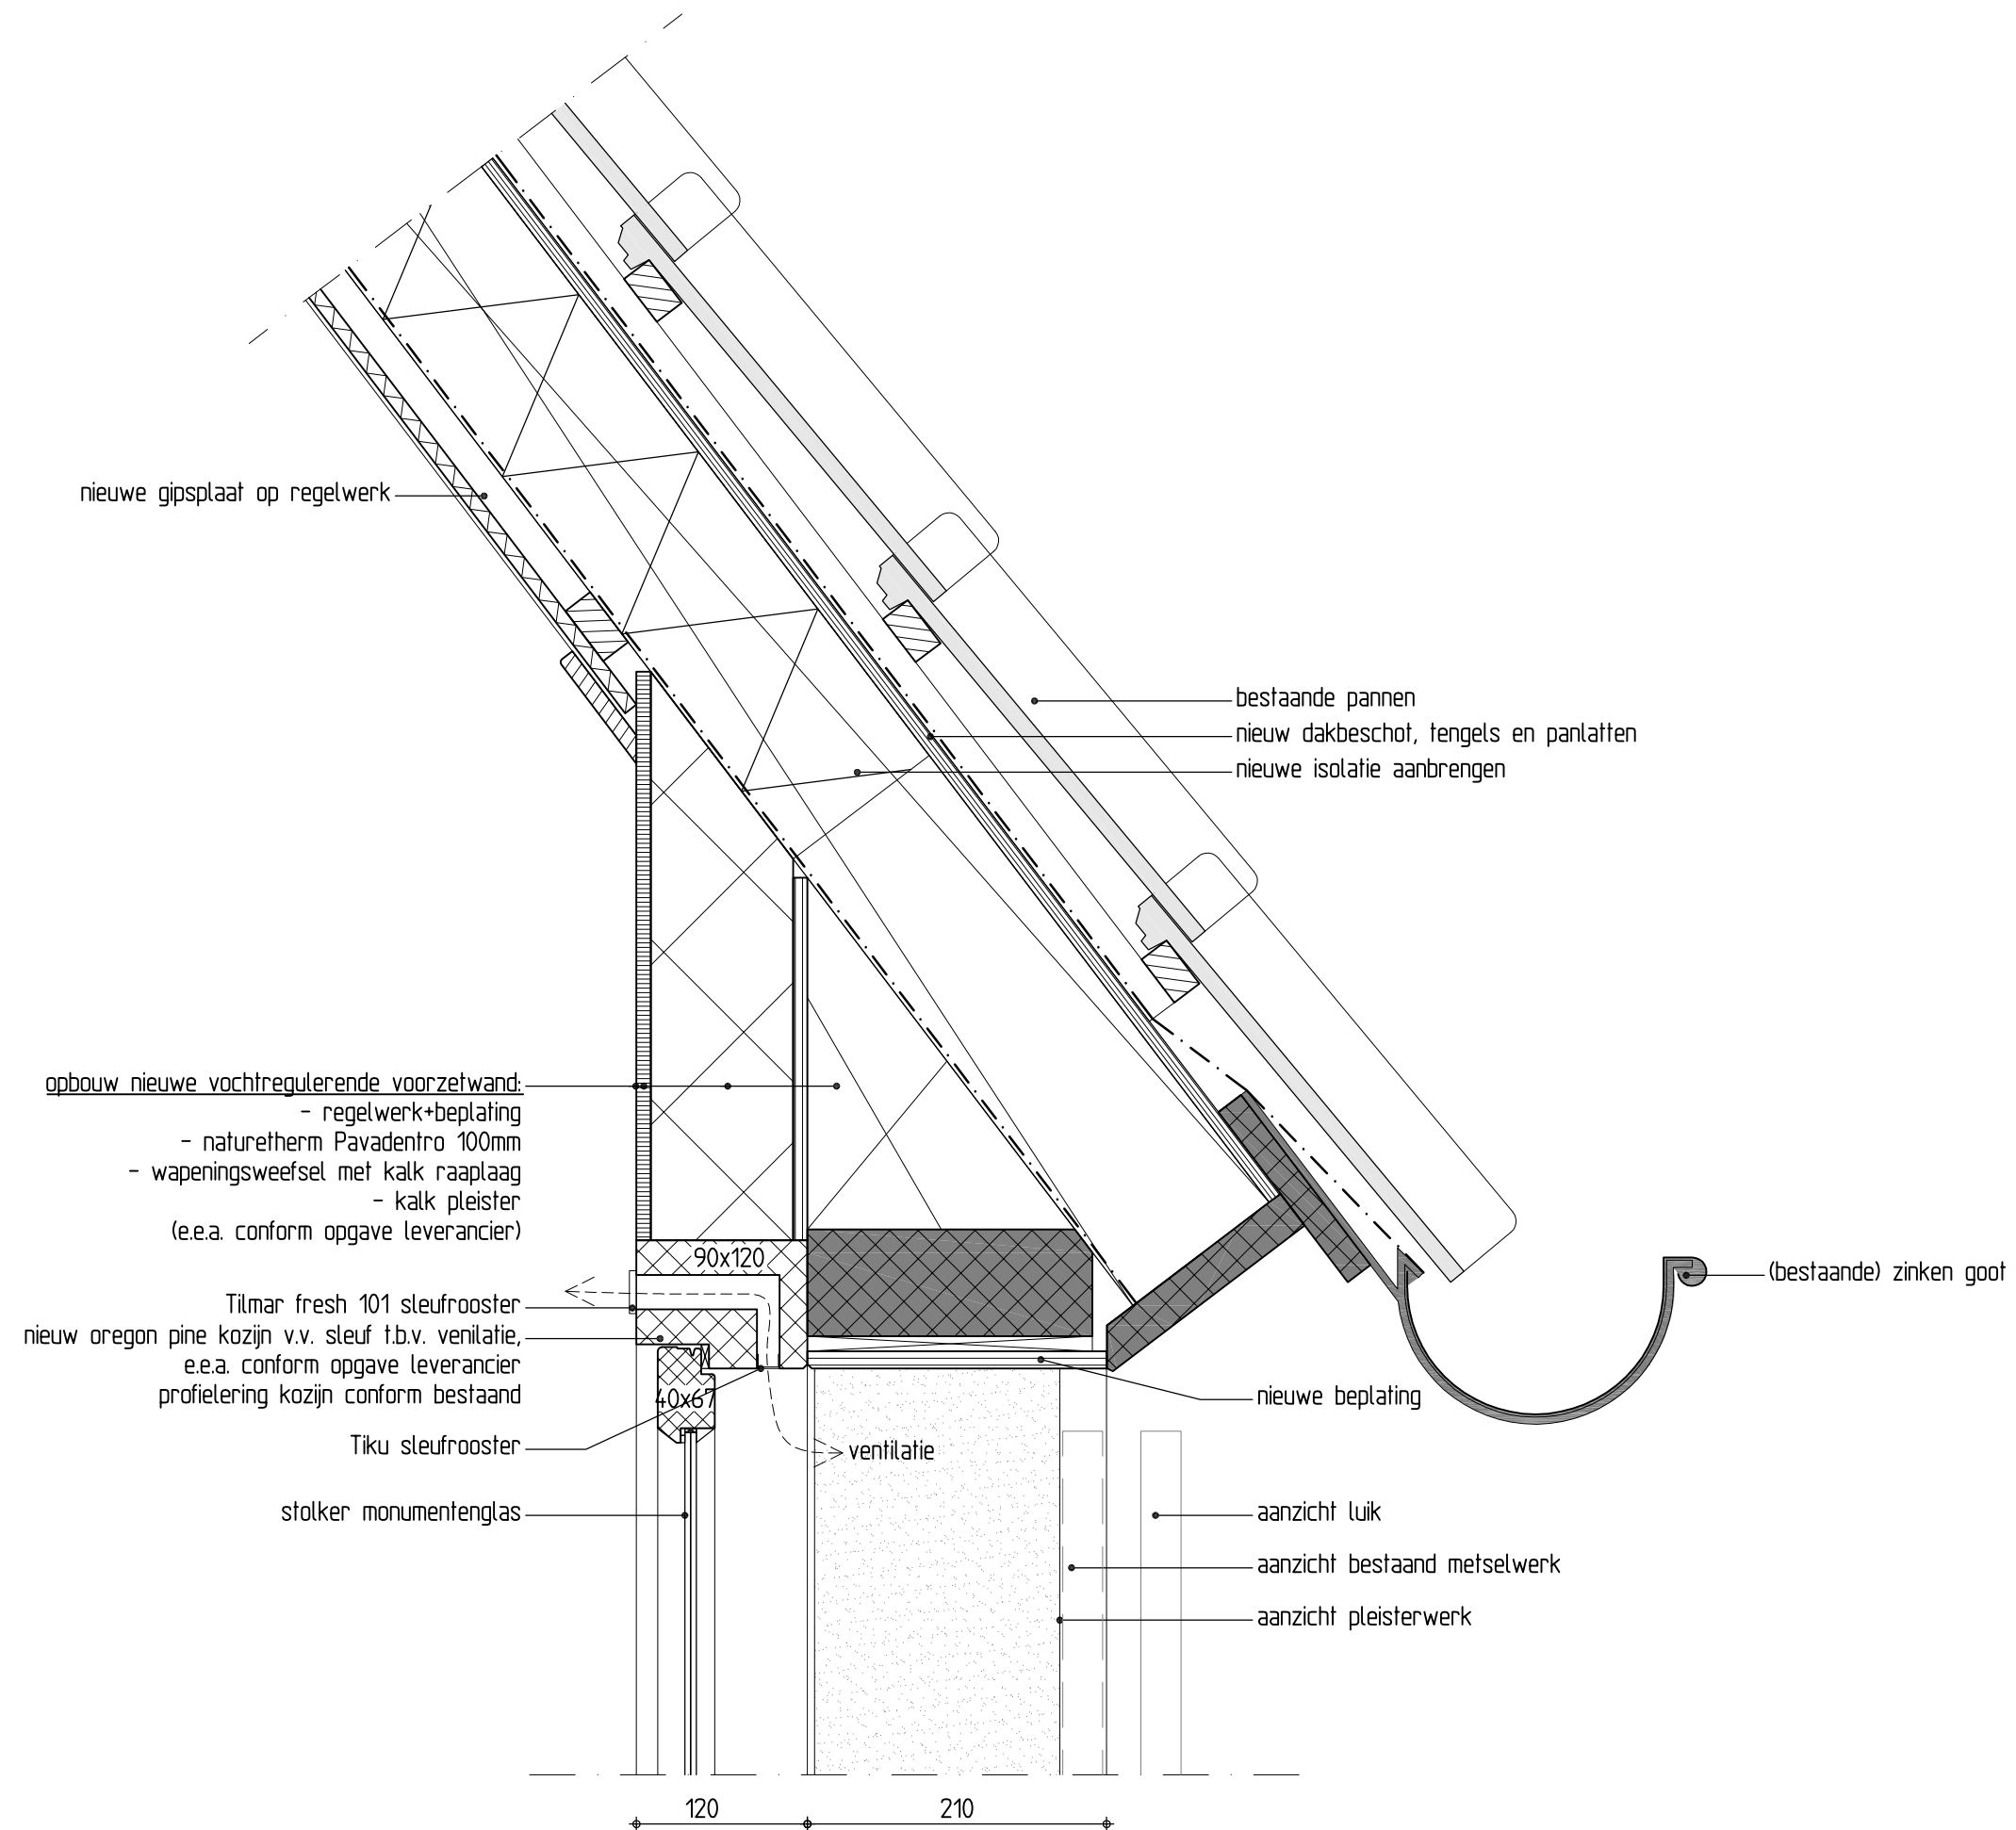

Detail 04

Schaal: 15/120

Formaat: A3


Getek.: SRu

Datum: 23-12-2016

Gewijz. d. SRu 27-08-2018

werknnummer Bladnummer

1361 BA-02 04

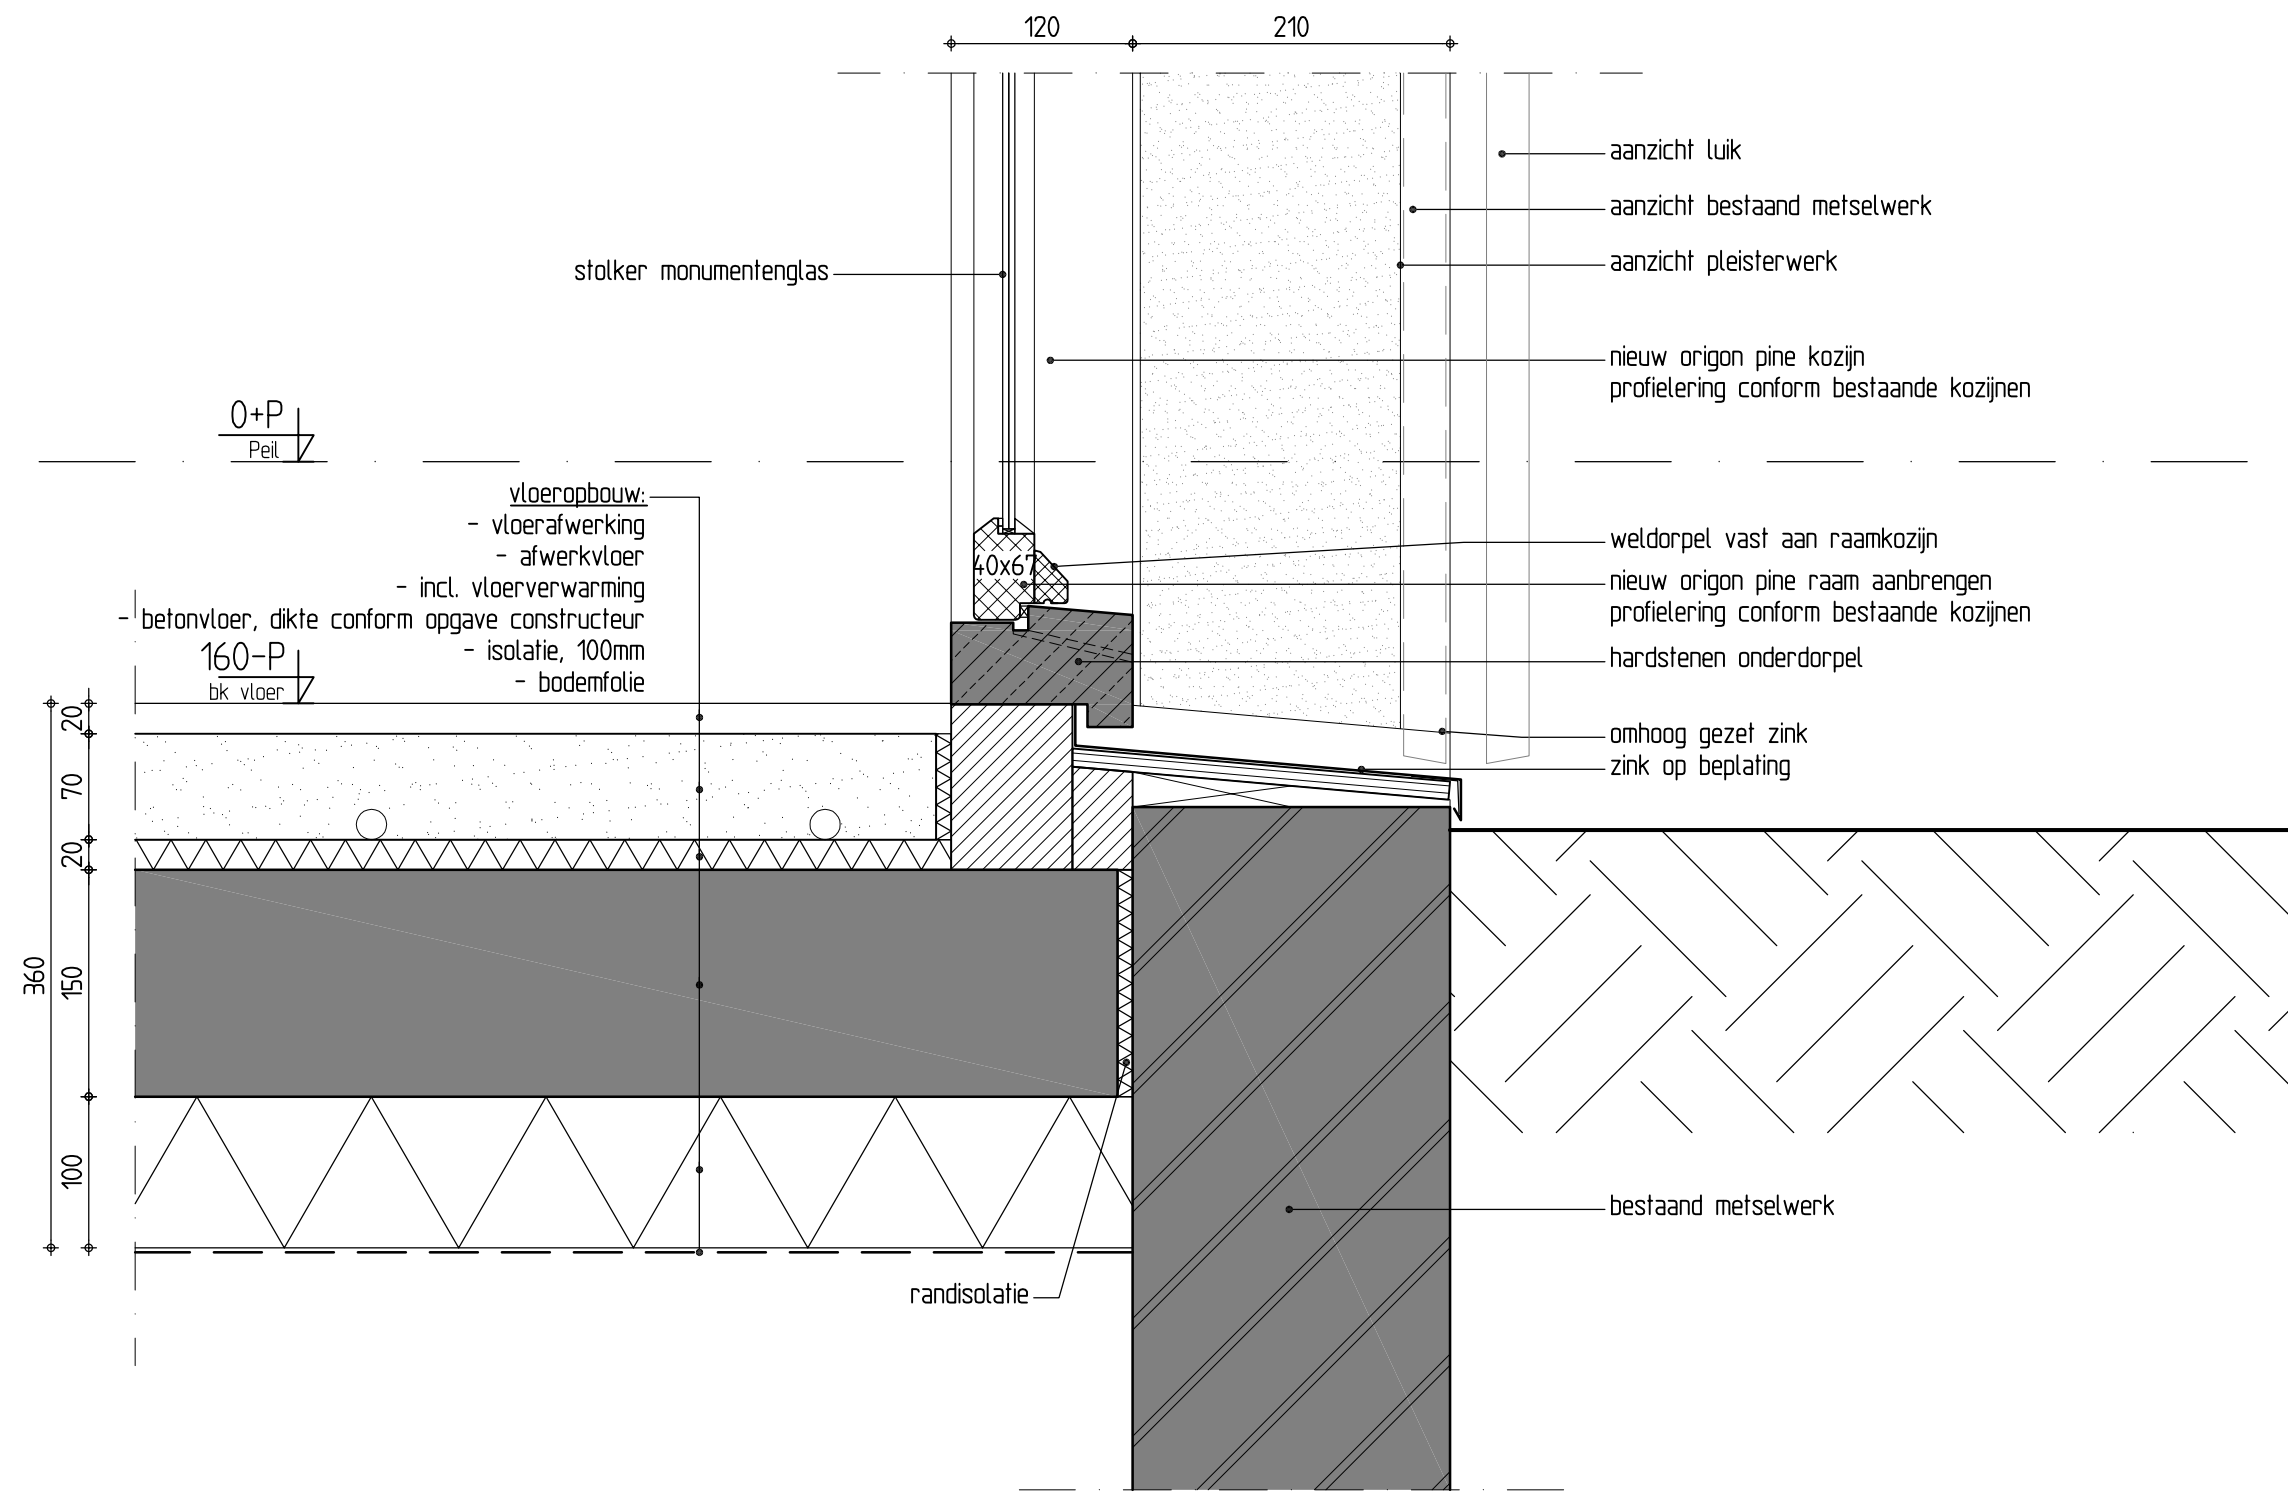

Detail 05

Schaal: 15/120

Formaat: A3

Getek.: SRu

Datum: 23-12-2016


Gewijz. c. SRu 27-08-2018

werknummer

Bladnummer

1361

BA-02 05

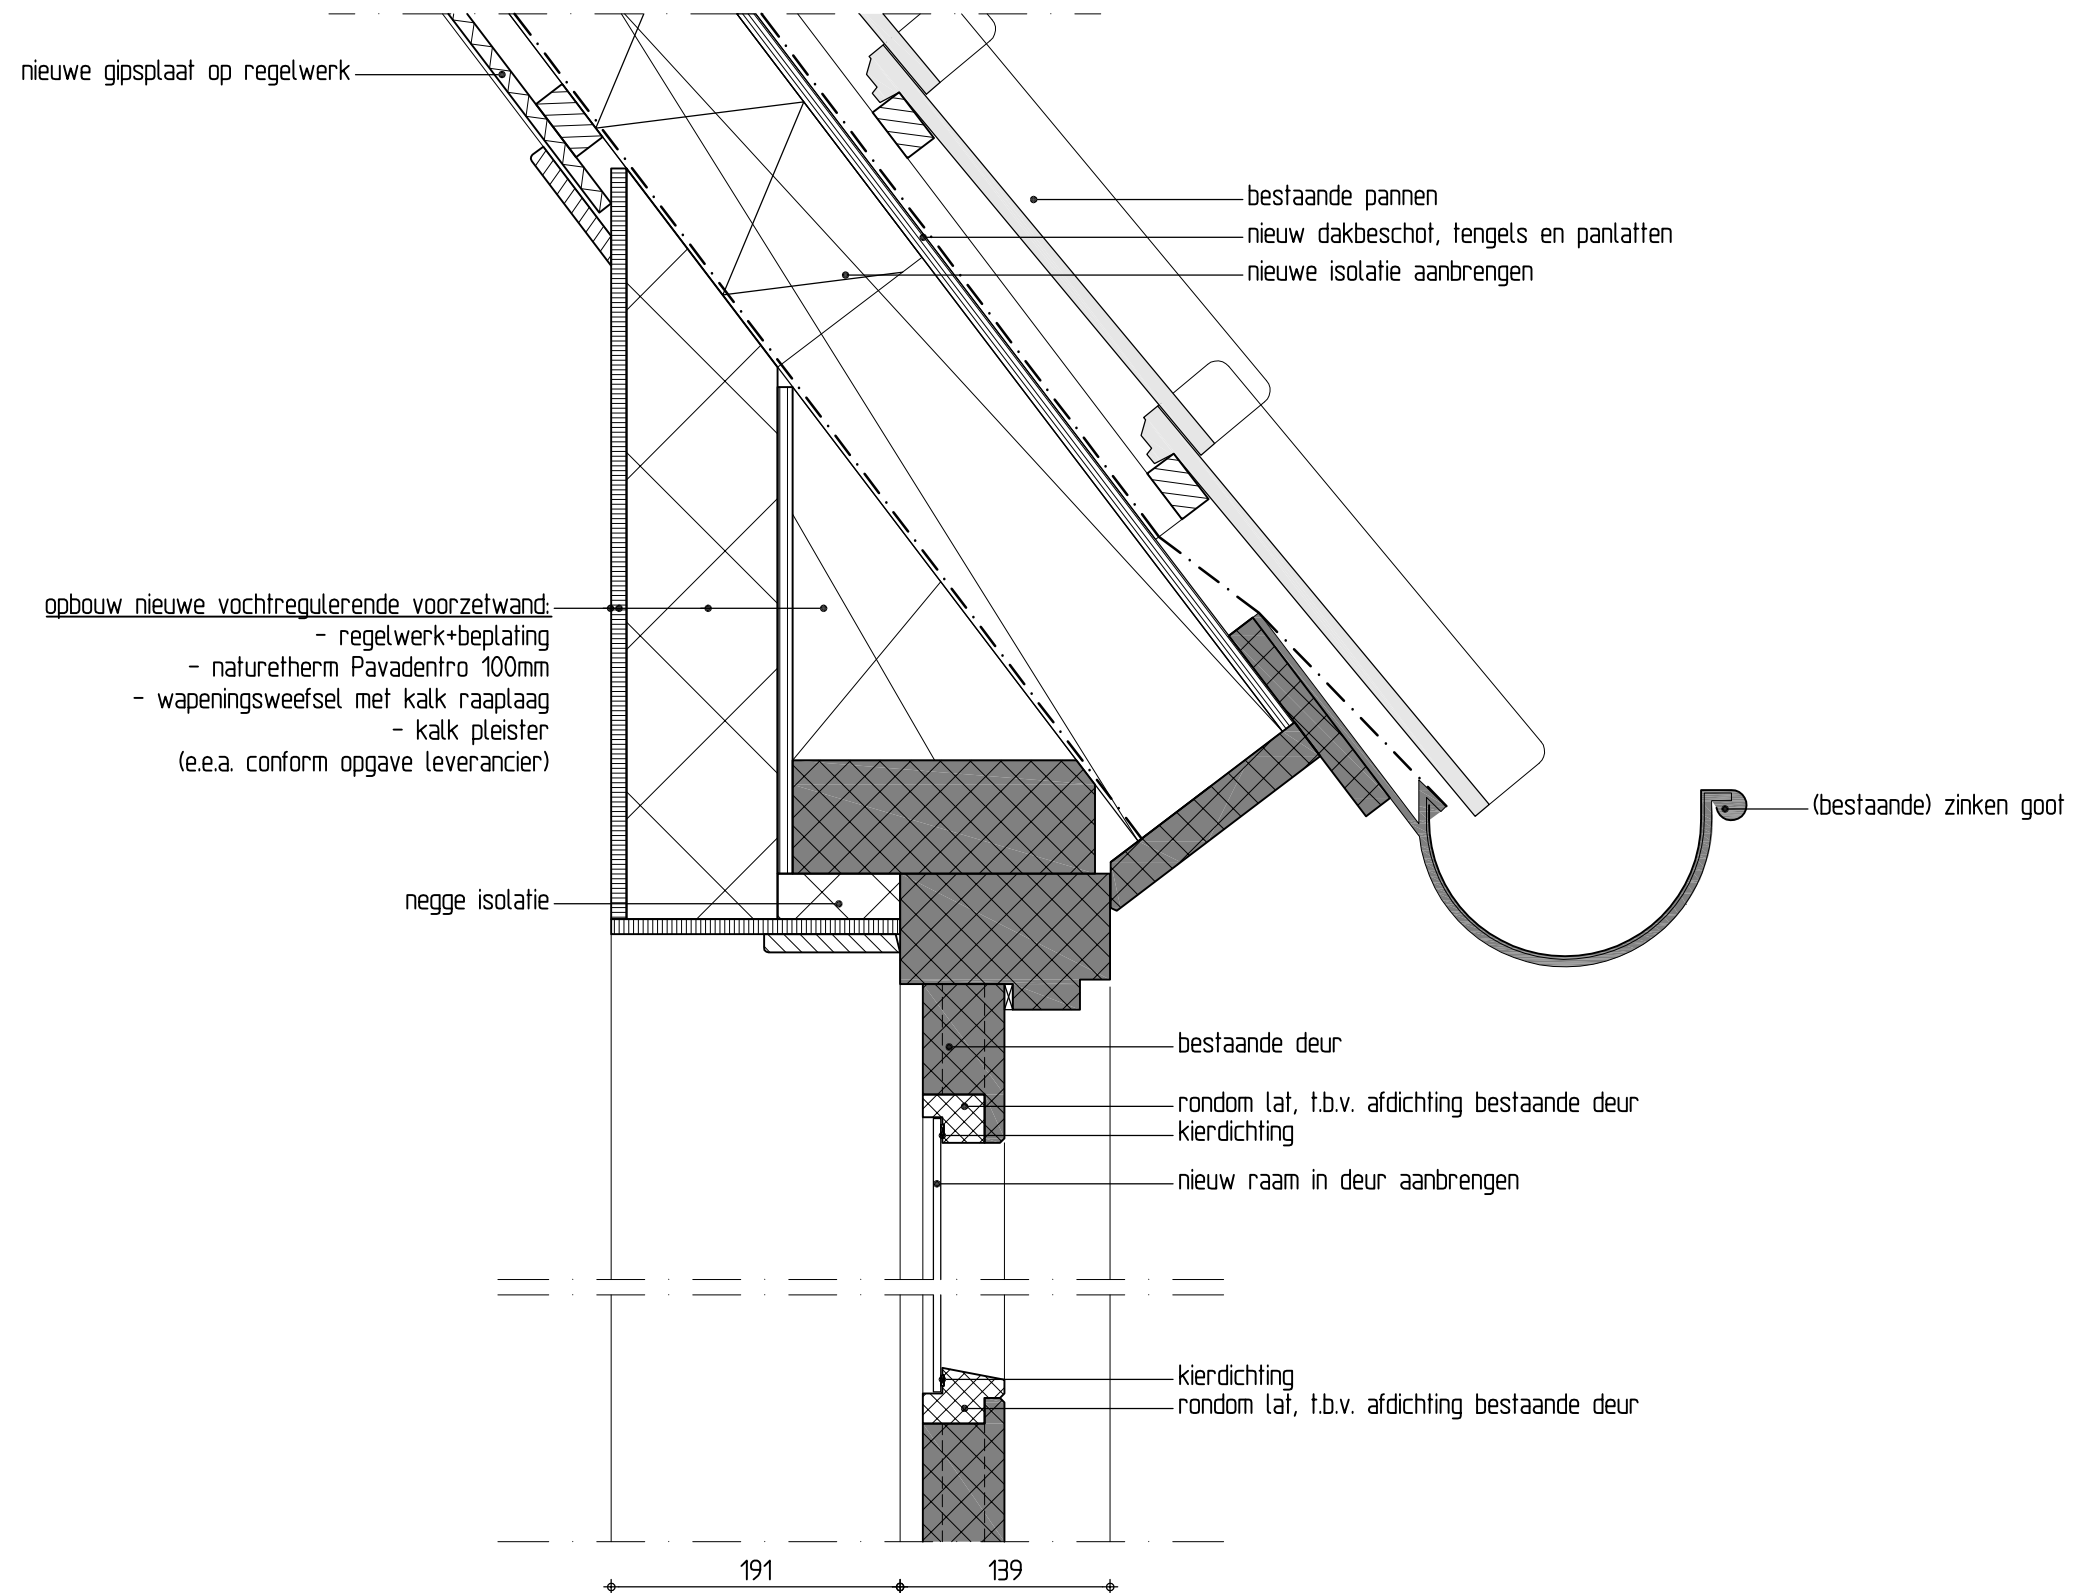

Detail 07

Schaal: 15/120

Formaat: A3


Getek.: SRu

Datum: 23-12-2016

Gewijz. b. SRu 22-02-2017

werknnummer Bladnummer

1361 BA-02 07

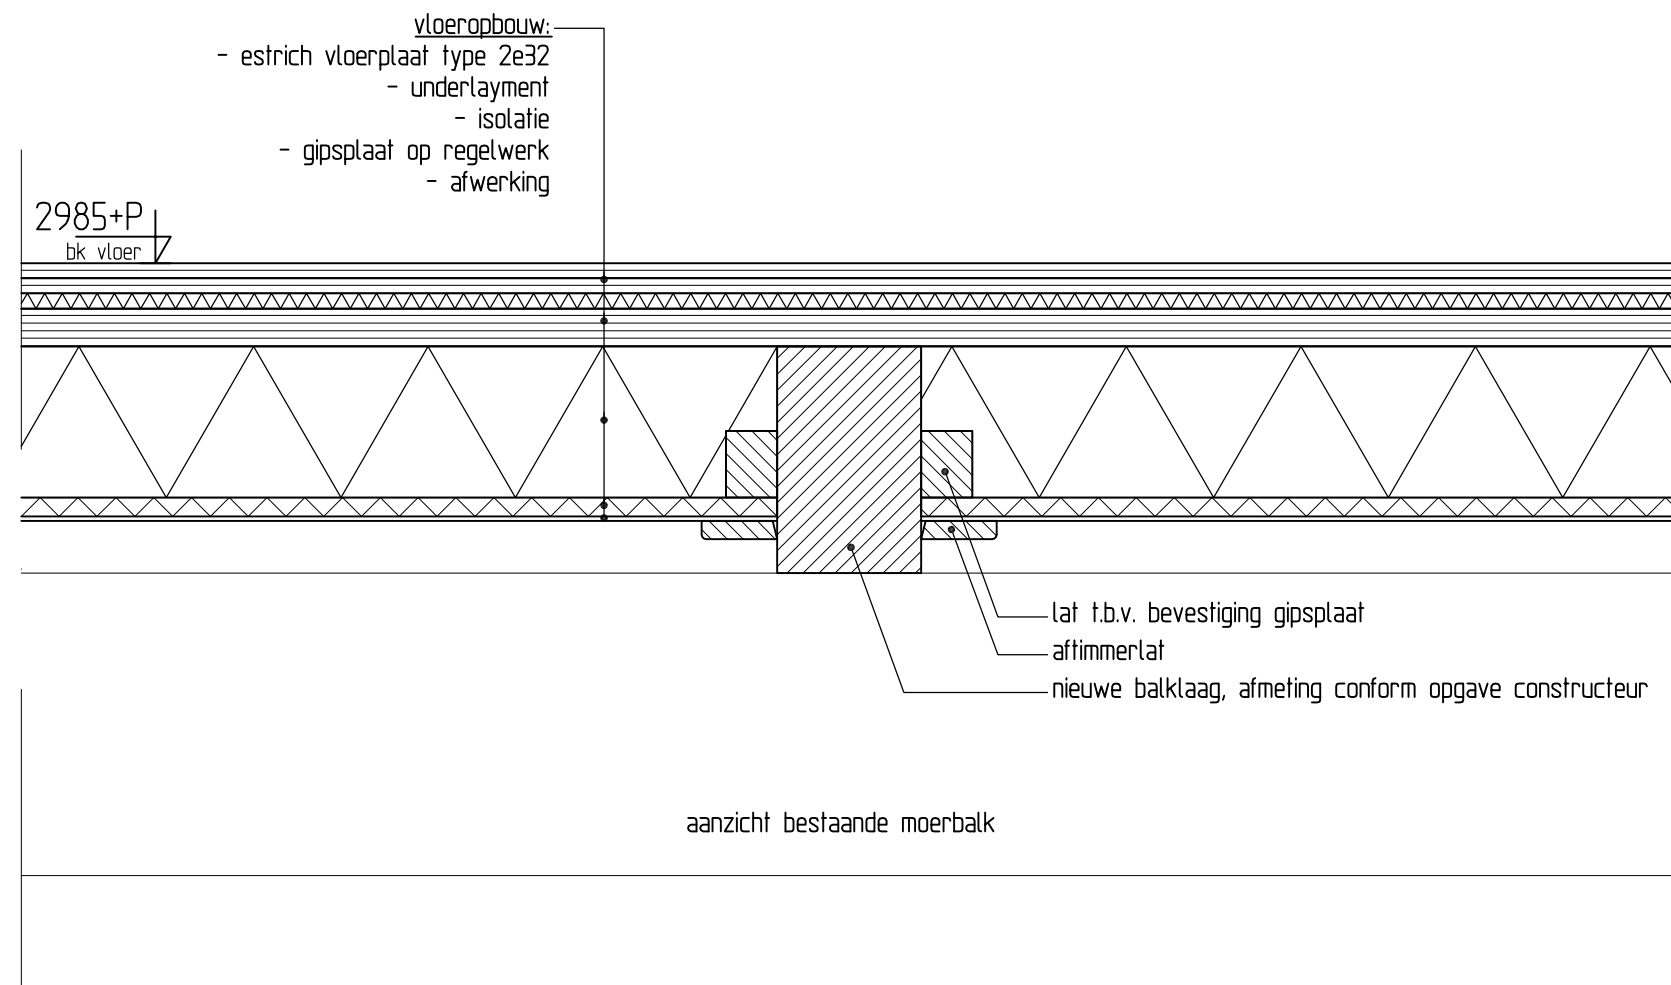

Detail 08

Schaal: 15/120


Formaat: A3

Getek.: SRu

Datum: 23-12-2016

Gewijz. - - - - -

werknnummer	Bladnummer
1361	BA-02 08

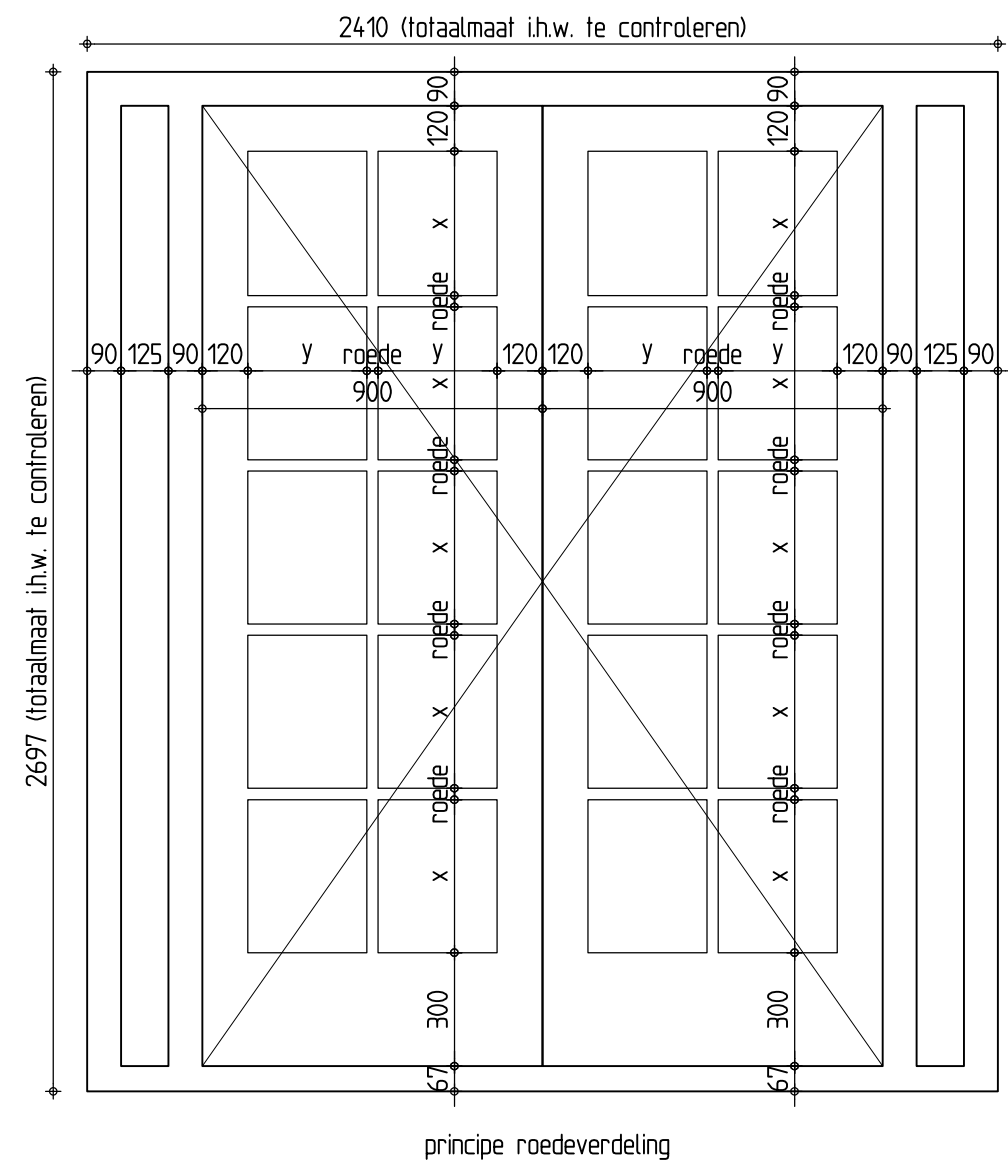

Detail 09

Schaal: 1:20

Formaat: A3

Getek.: SRu

Datum: 20-02-2018

Gewijz. a. SRu 24-08-2018

werknnummer

1361

Bladnummer

BA-02 09