

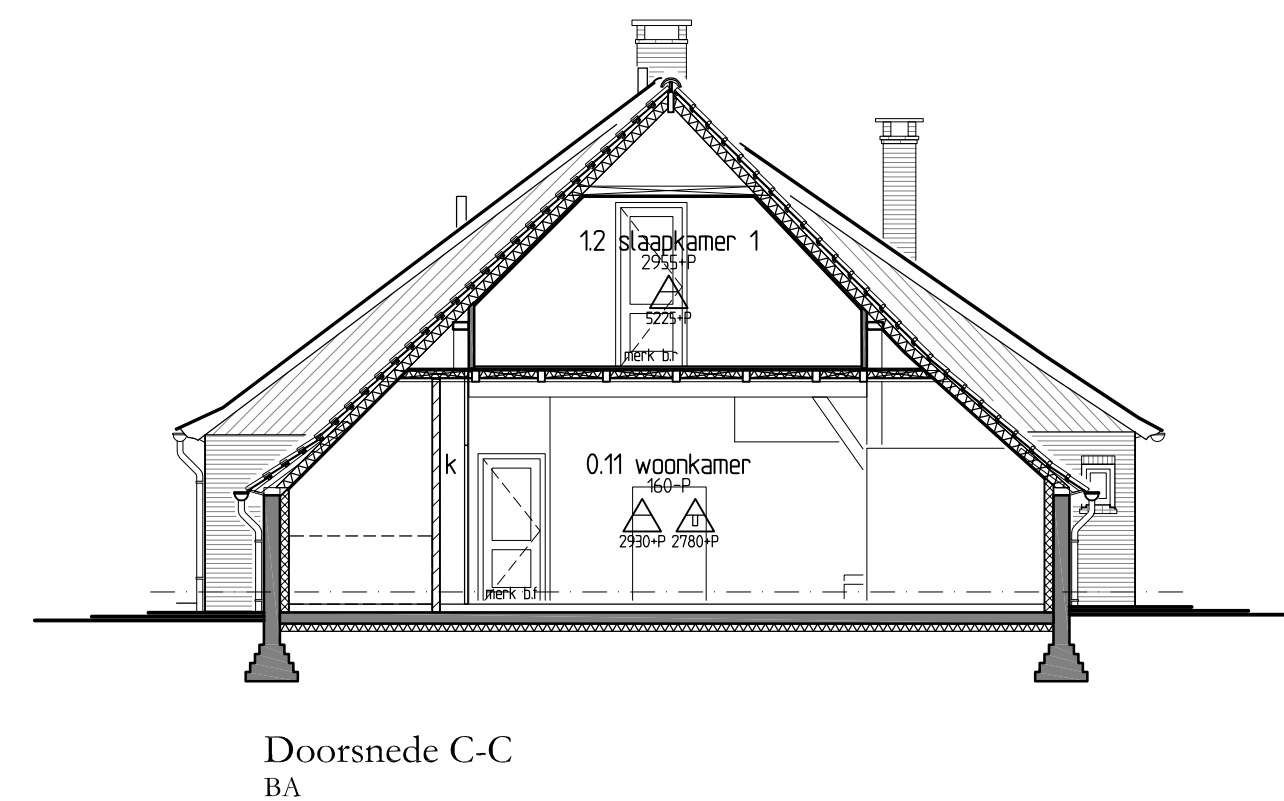
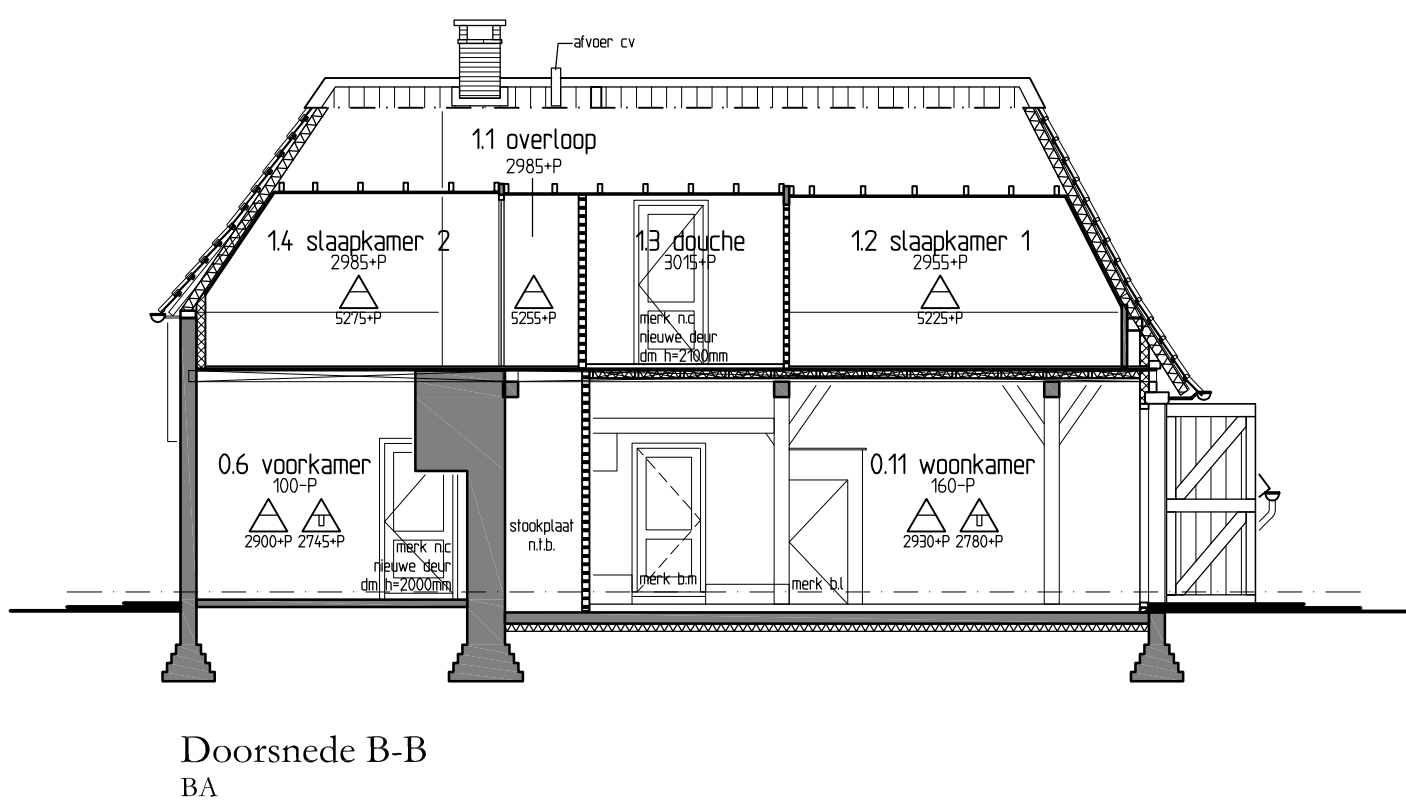
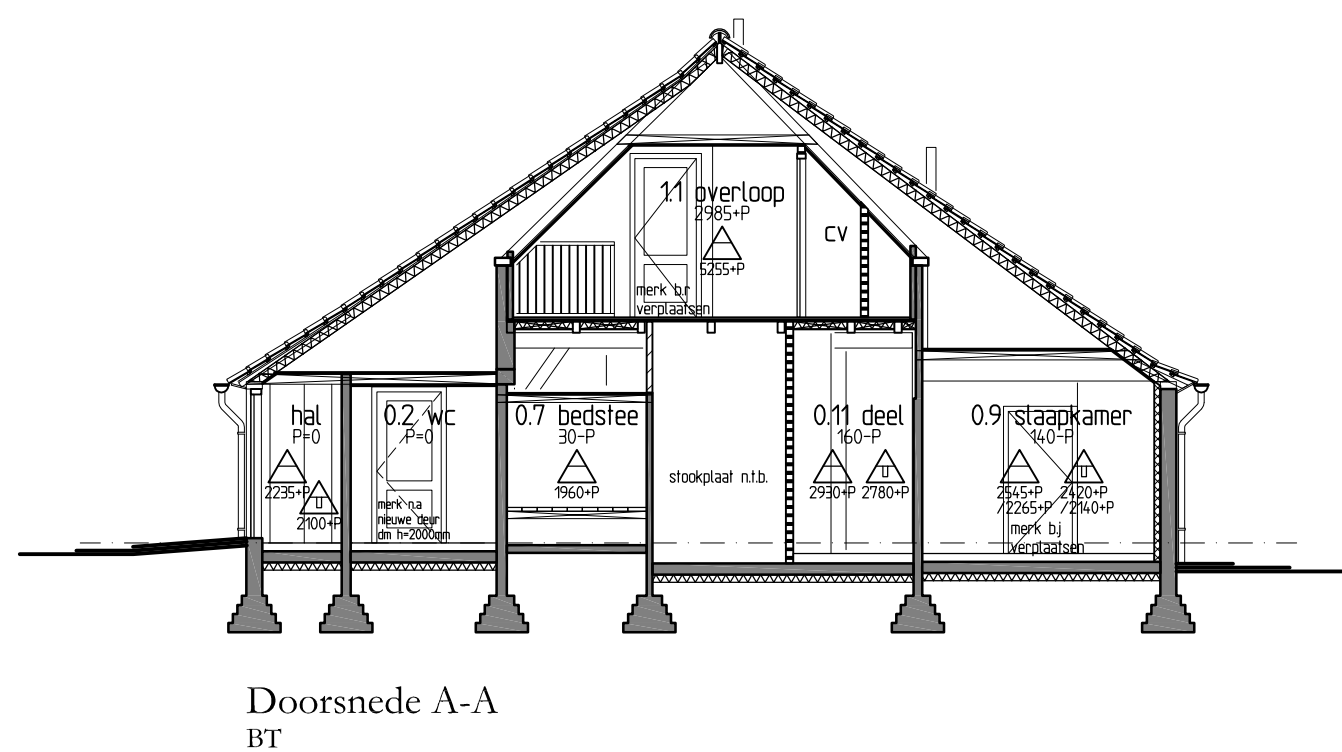
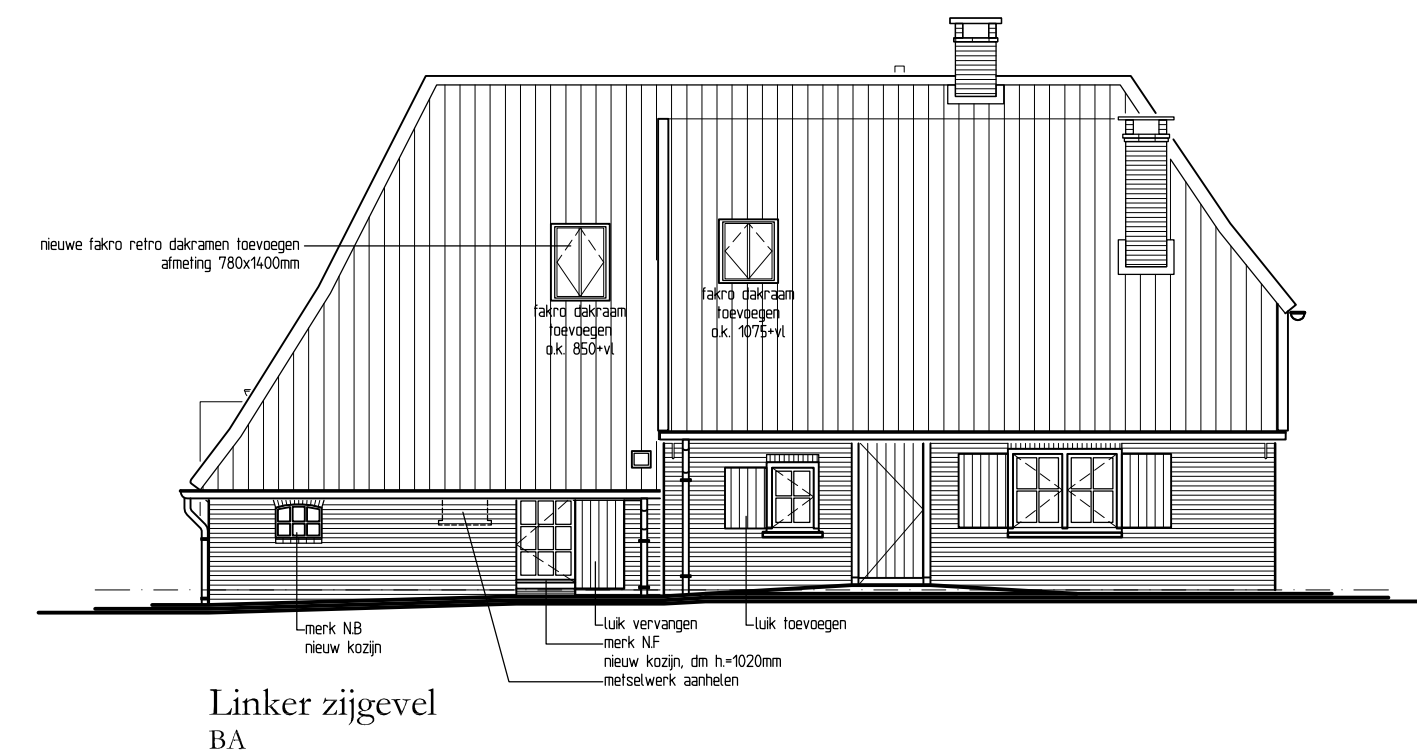
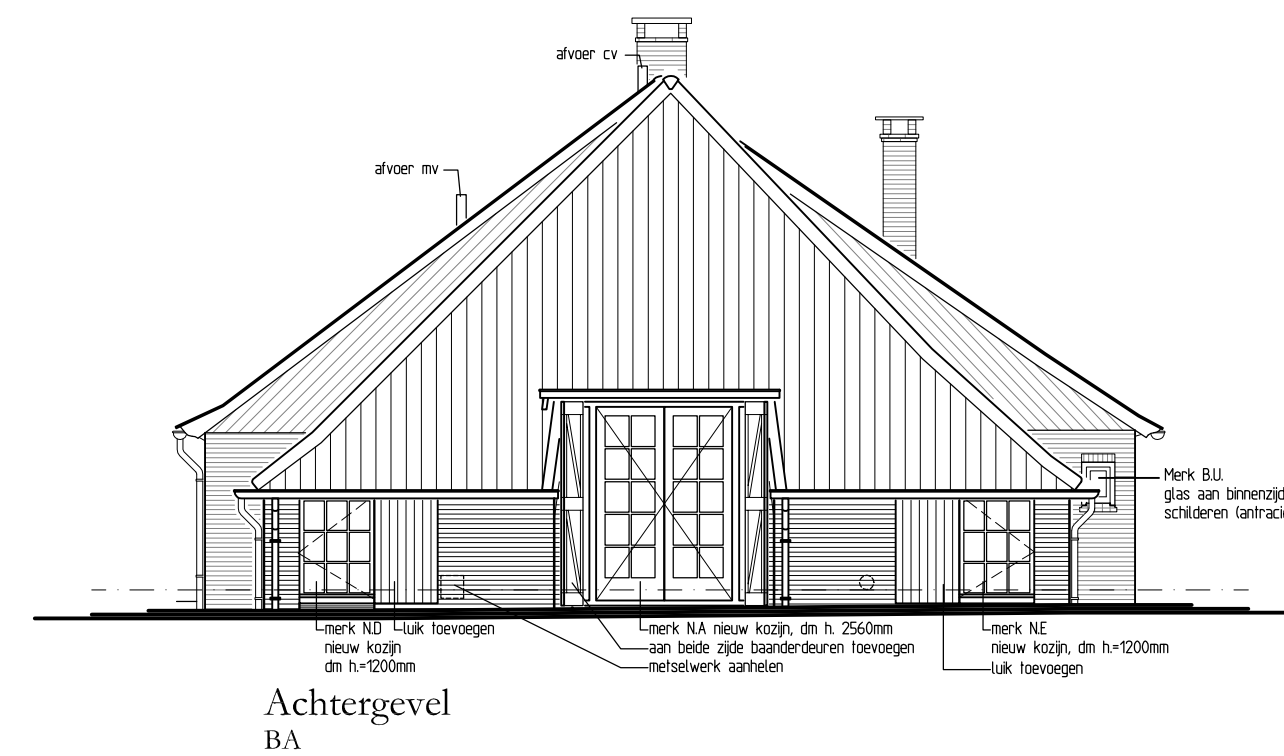
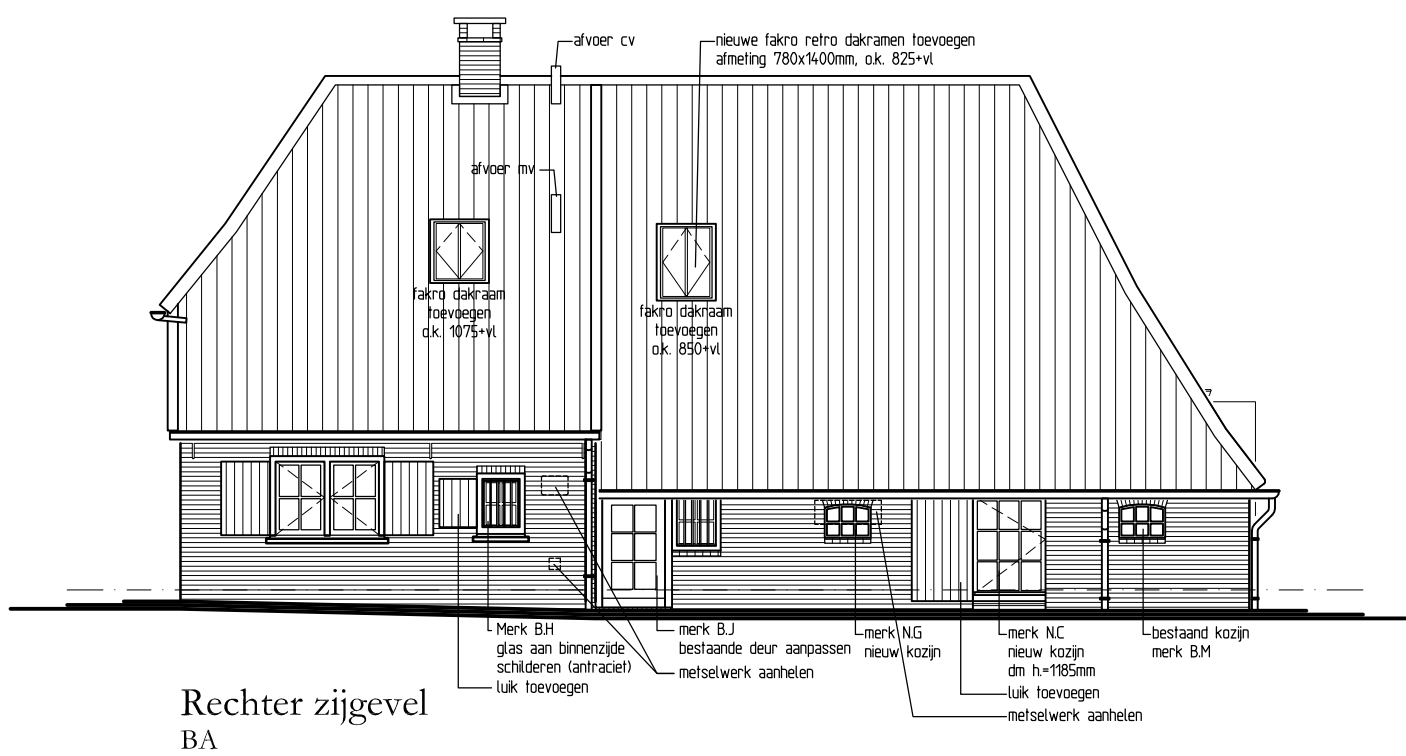
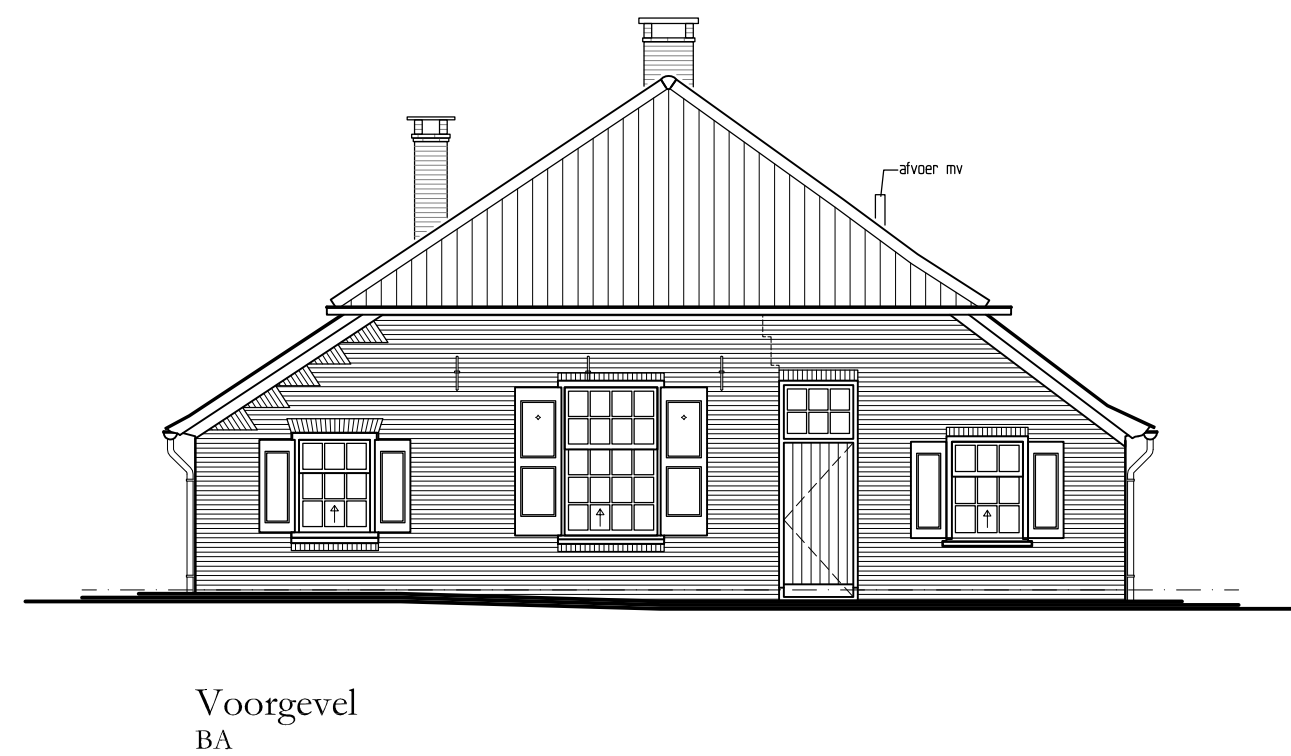
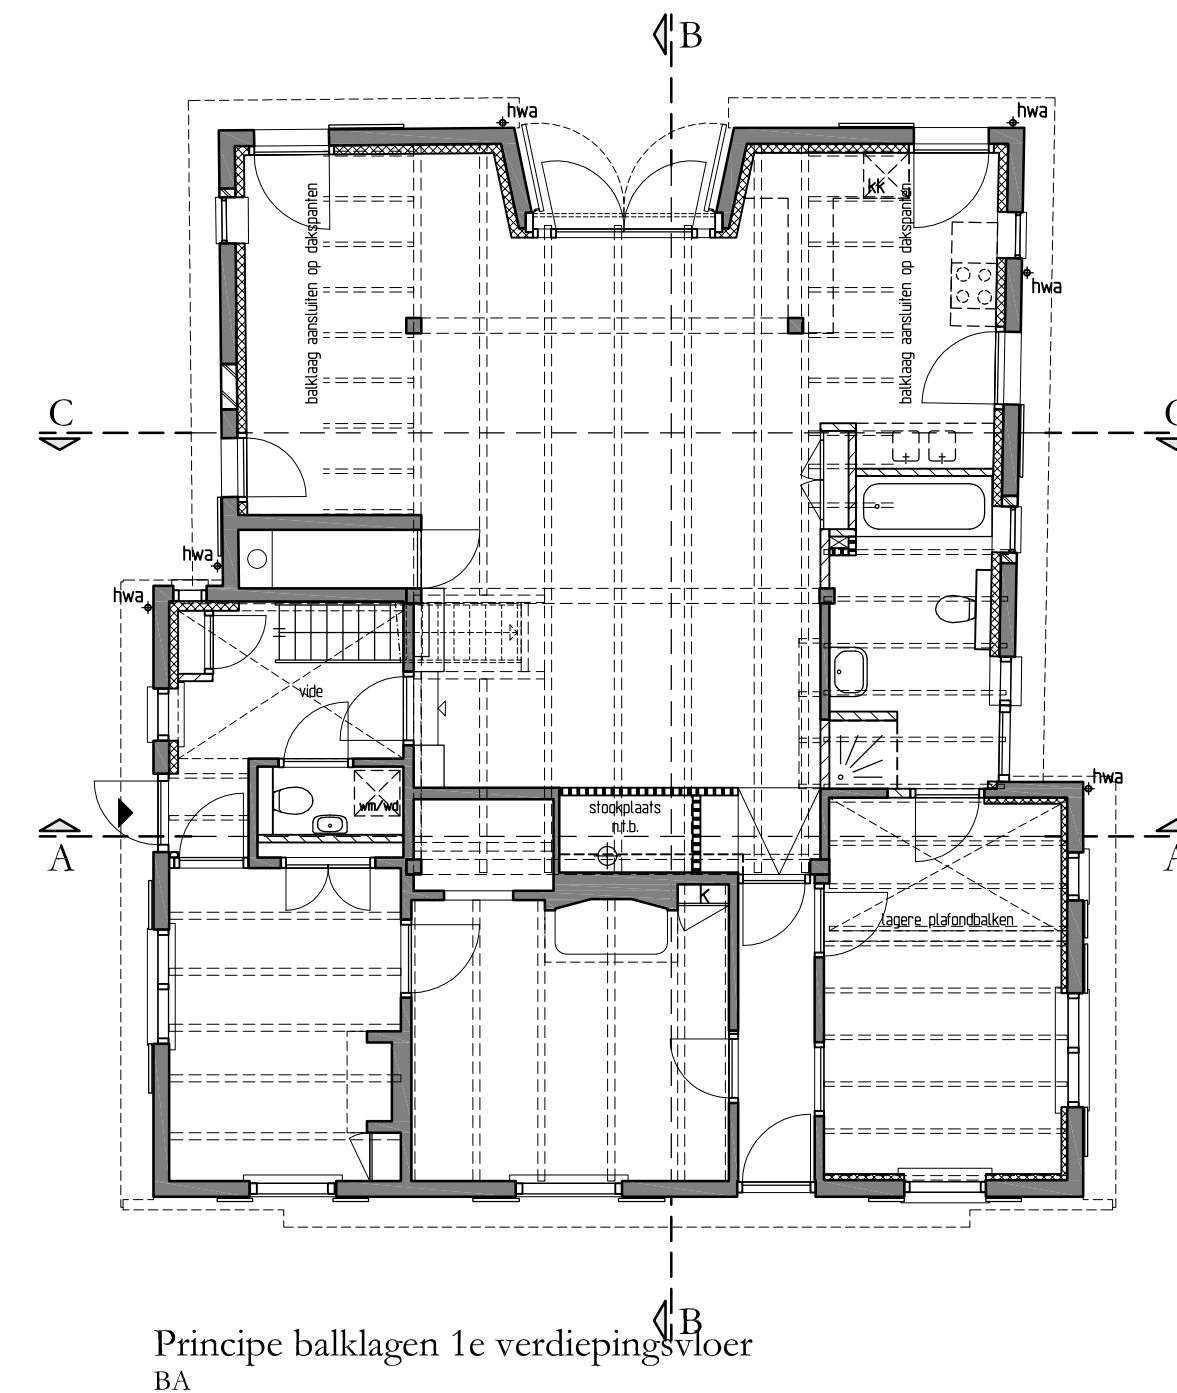
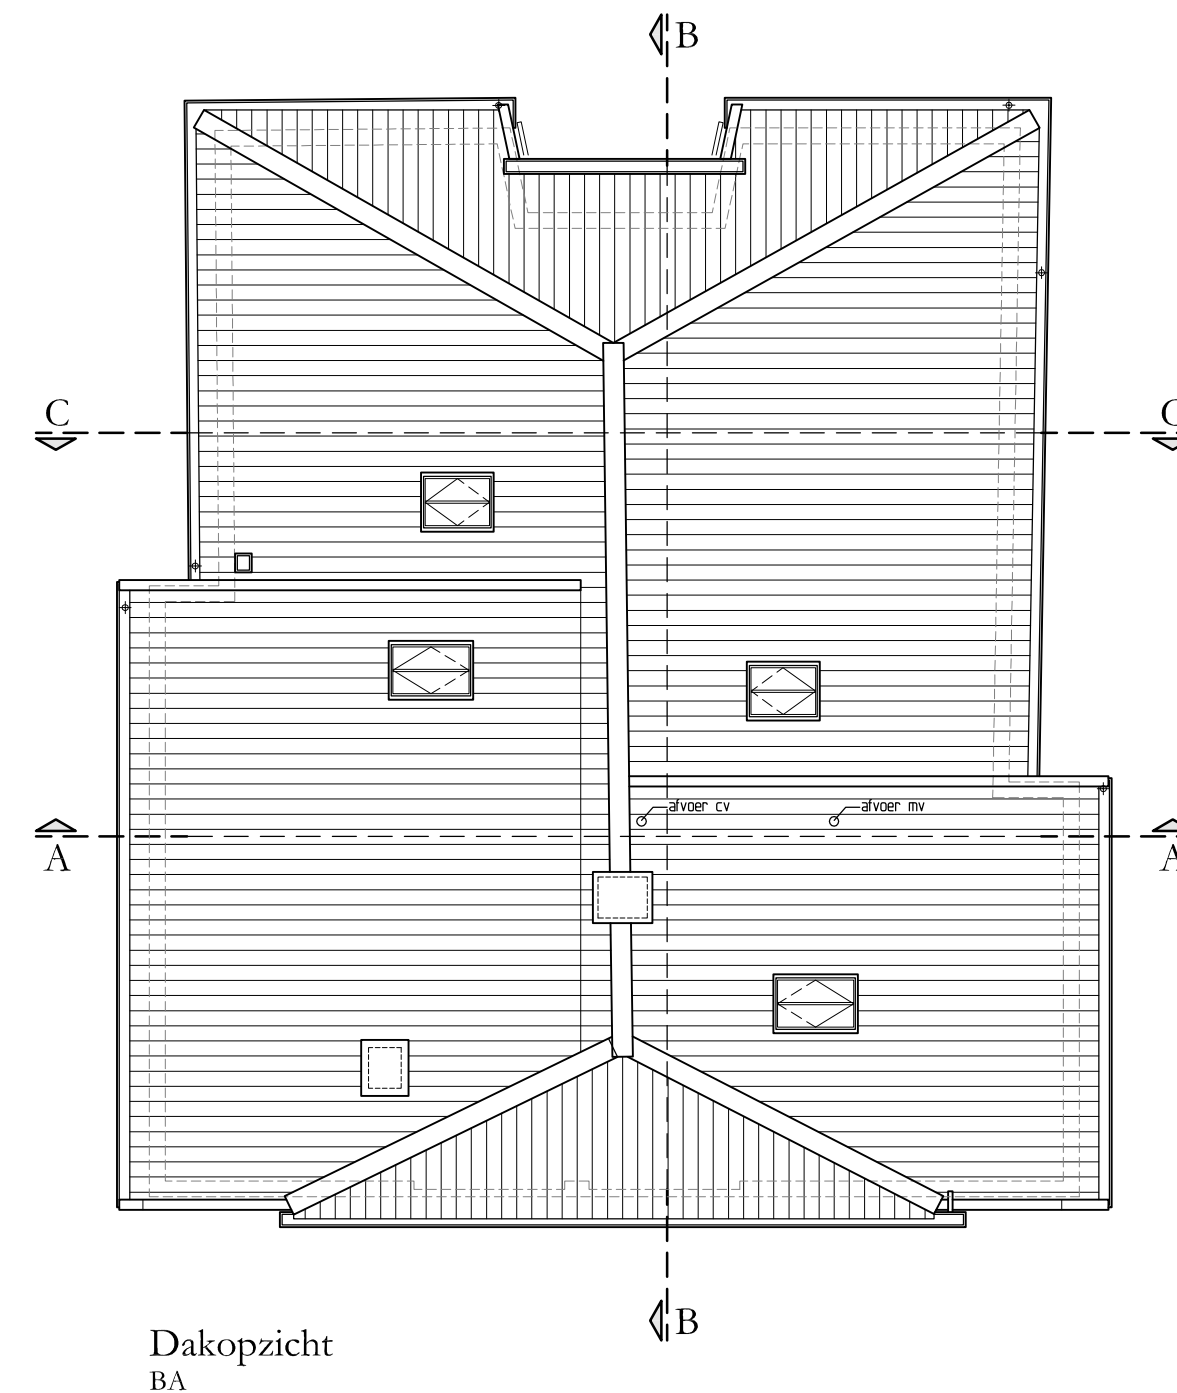
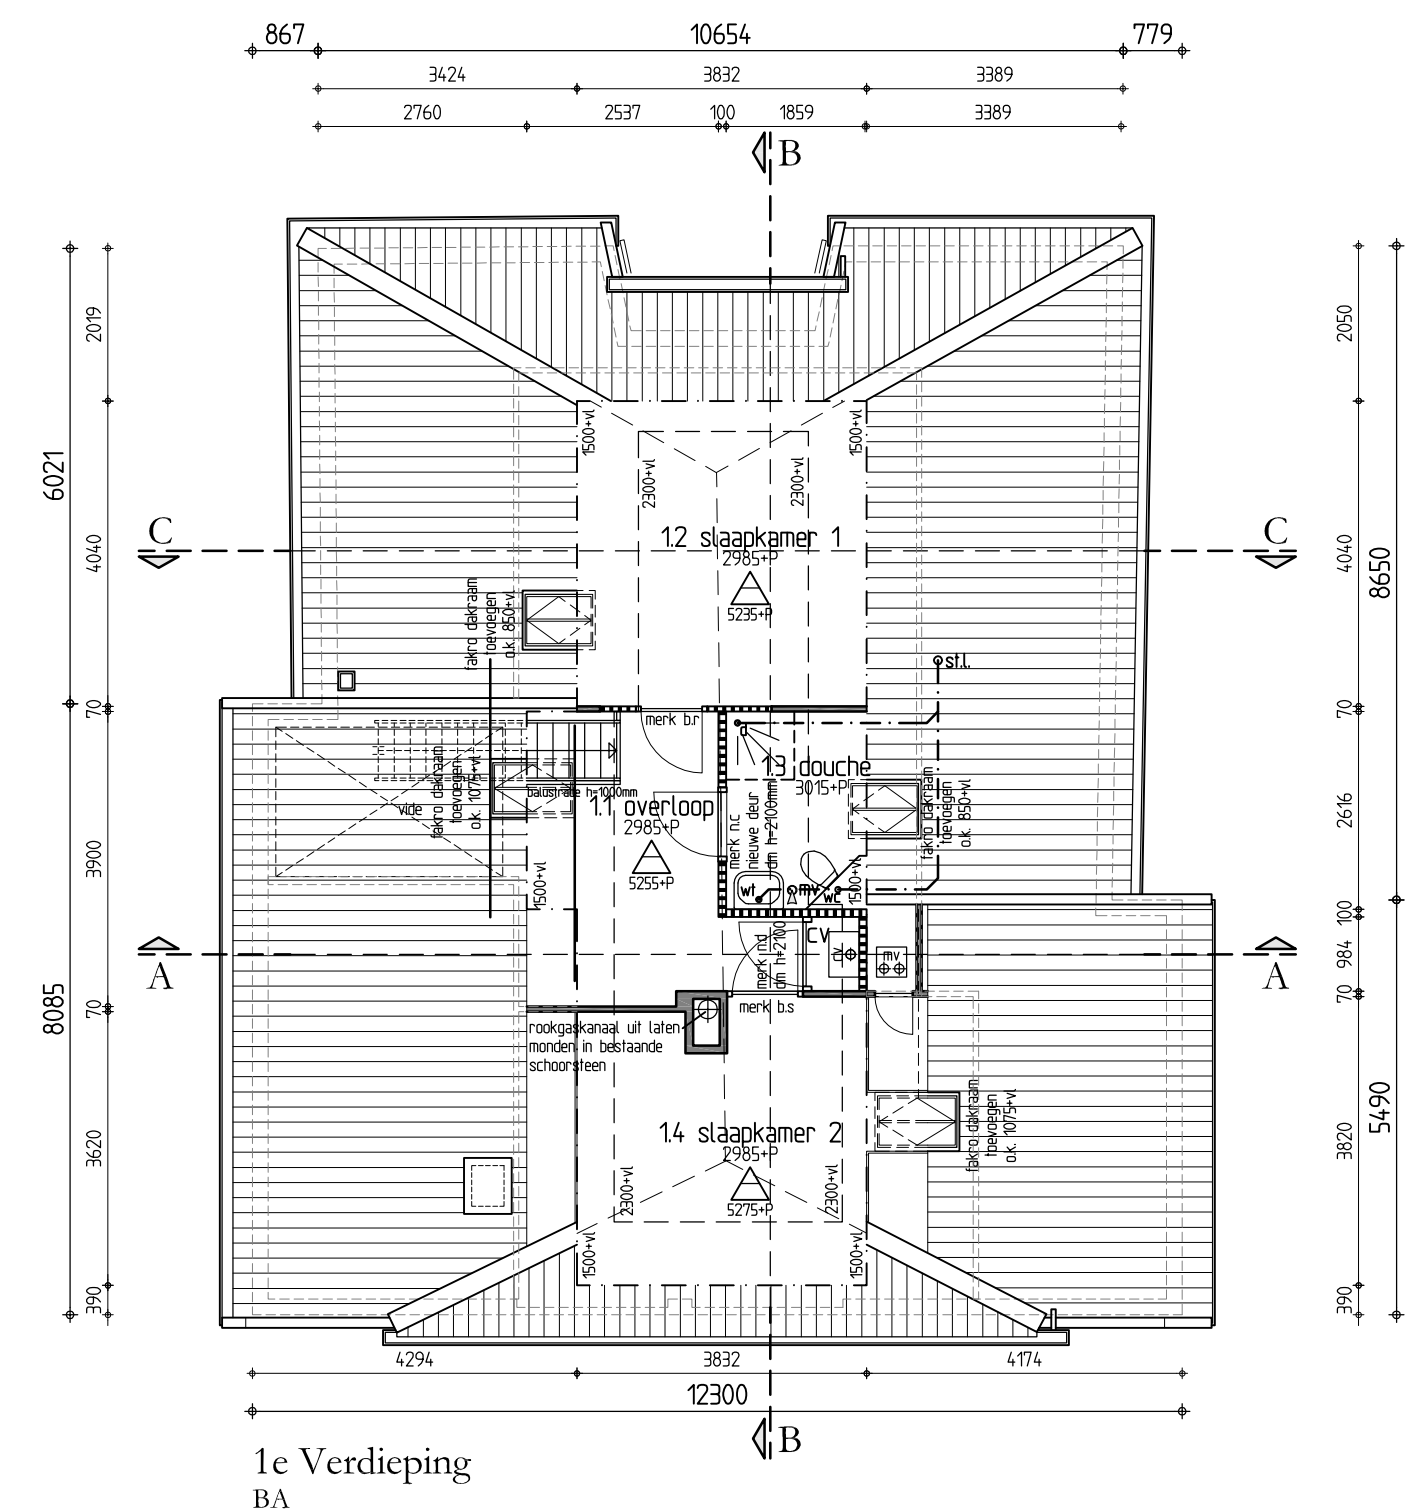


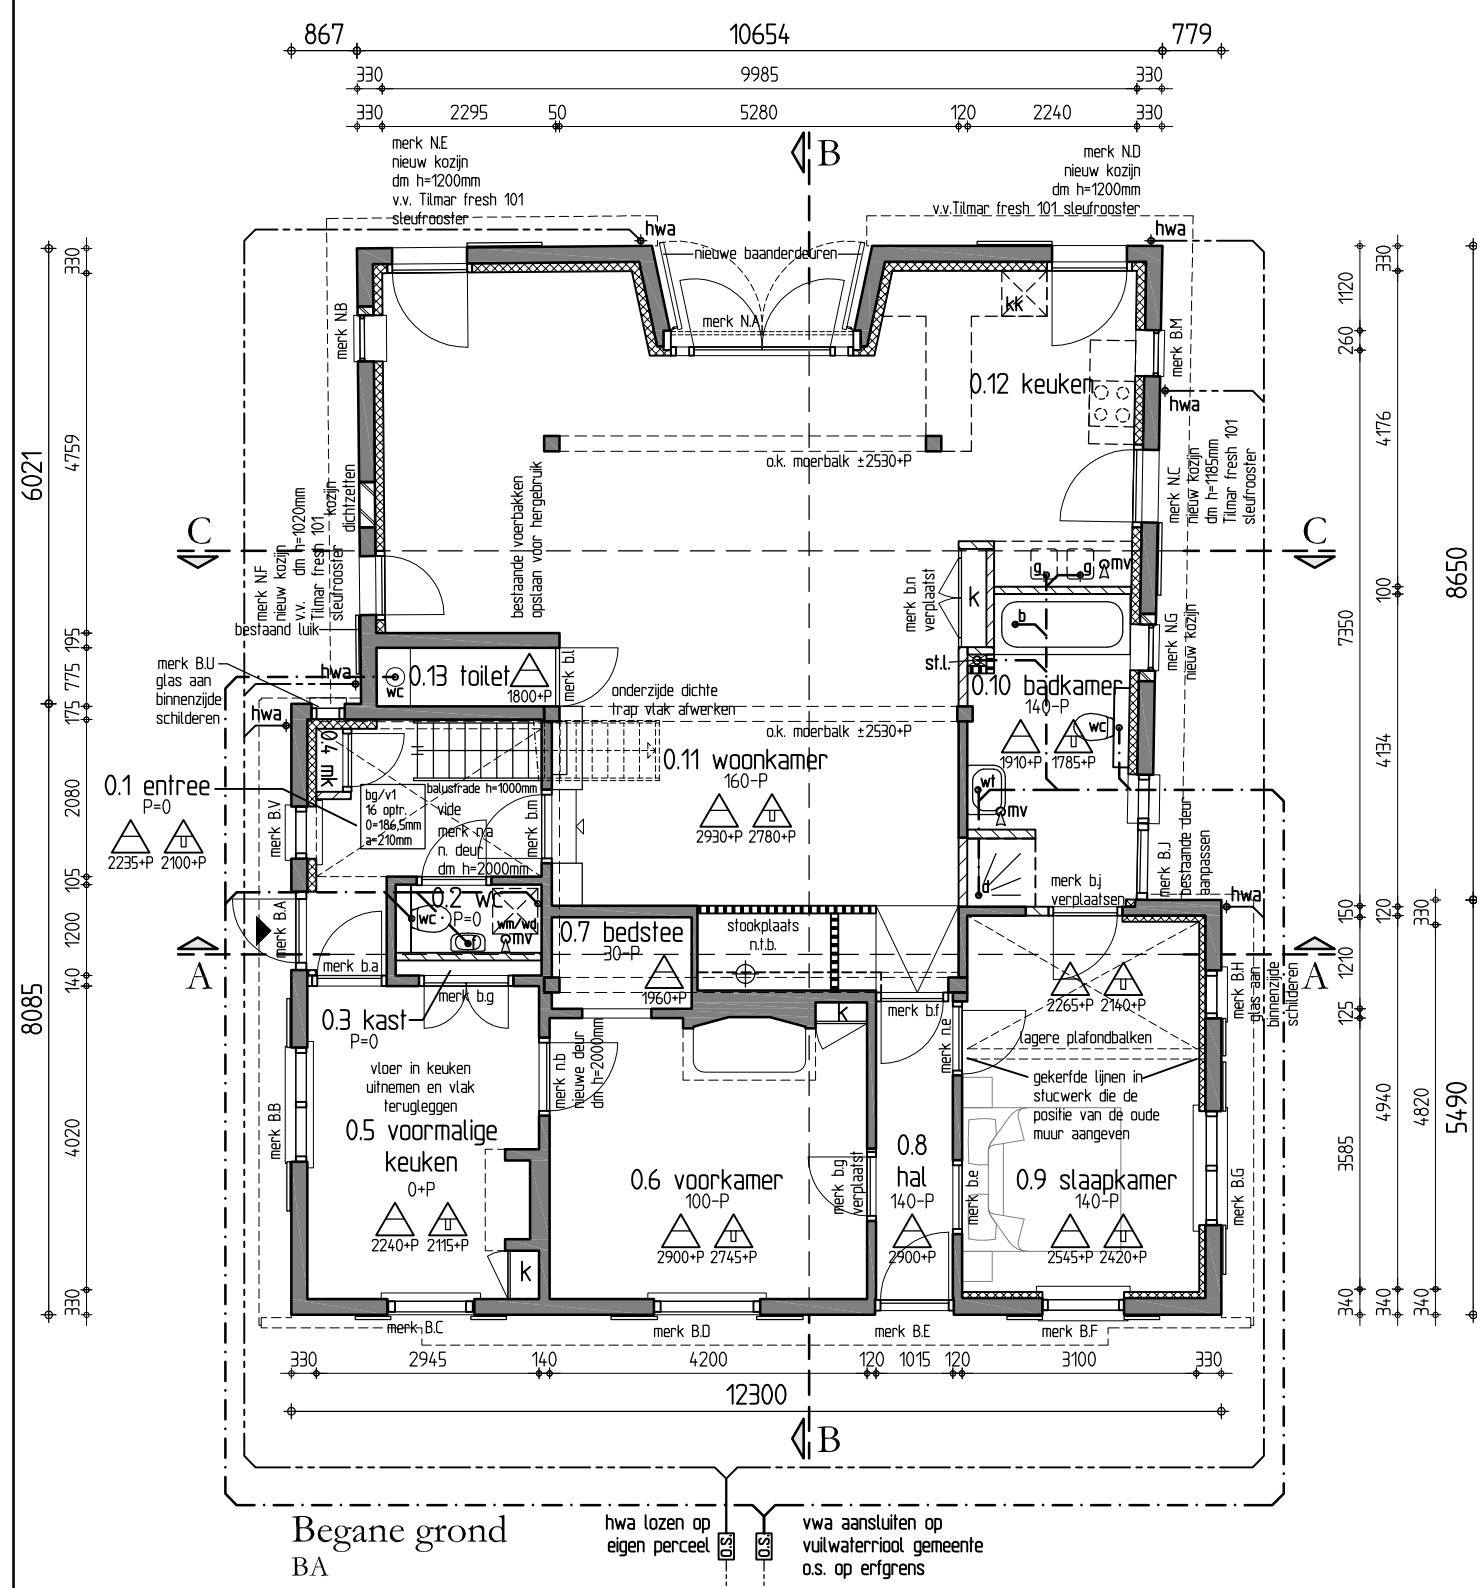

RUIMTEBENOMING		RENOVOOI	
01 entree	verkeersruimte	bestaande wand/vloer	
02 wc	toilet	nieuw metselwerk	
03 kast	bergruimte	voorzetselwand natuurthrm pavadentro	
04 ri	rieter	nieuwe steenachtige wand	
05 voormalige keuken	verkeersruimte	nieuwe lichte schiedingswand	
06 voorkamer	verkeersruimte	entree woning / woongebouw	
07 bedstee	verkeersruimte	opstelplaats cv-ketel	
08 hal	verkeersruimte	verdiepingshoogte tot ok vlak plafond	
09 slaapkamer	verkeersruimte	verdiepingshoogte tot ok balklaag	
10 badkamer	badruimte	hemelwaterafvoer	
11 woonkamer	verkeersruimte	vulwaterafvoer	
12 keuken	verkeersruimte	merk bx/BX bestaand kozijn	
13 toilet	toilet	merk nx/NX nieuw kozijn	
14 slaapkamer 1	verkeersruimte	Kleuren en profielering als bestaand uitvoeren	
15 slaapkamer 2	verkeersruimte		

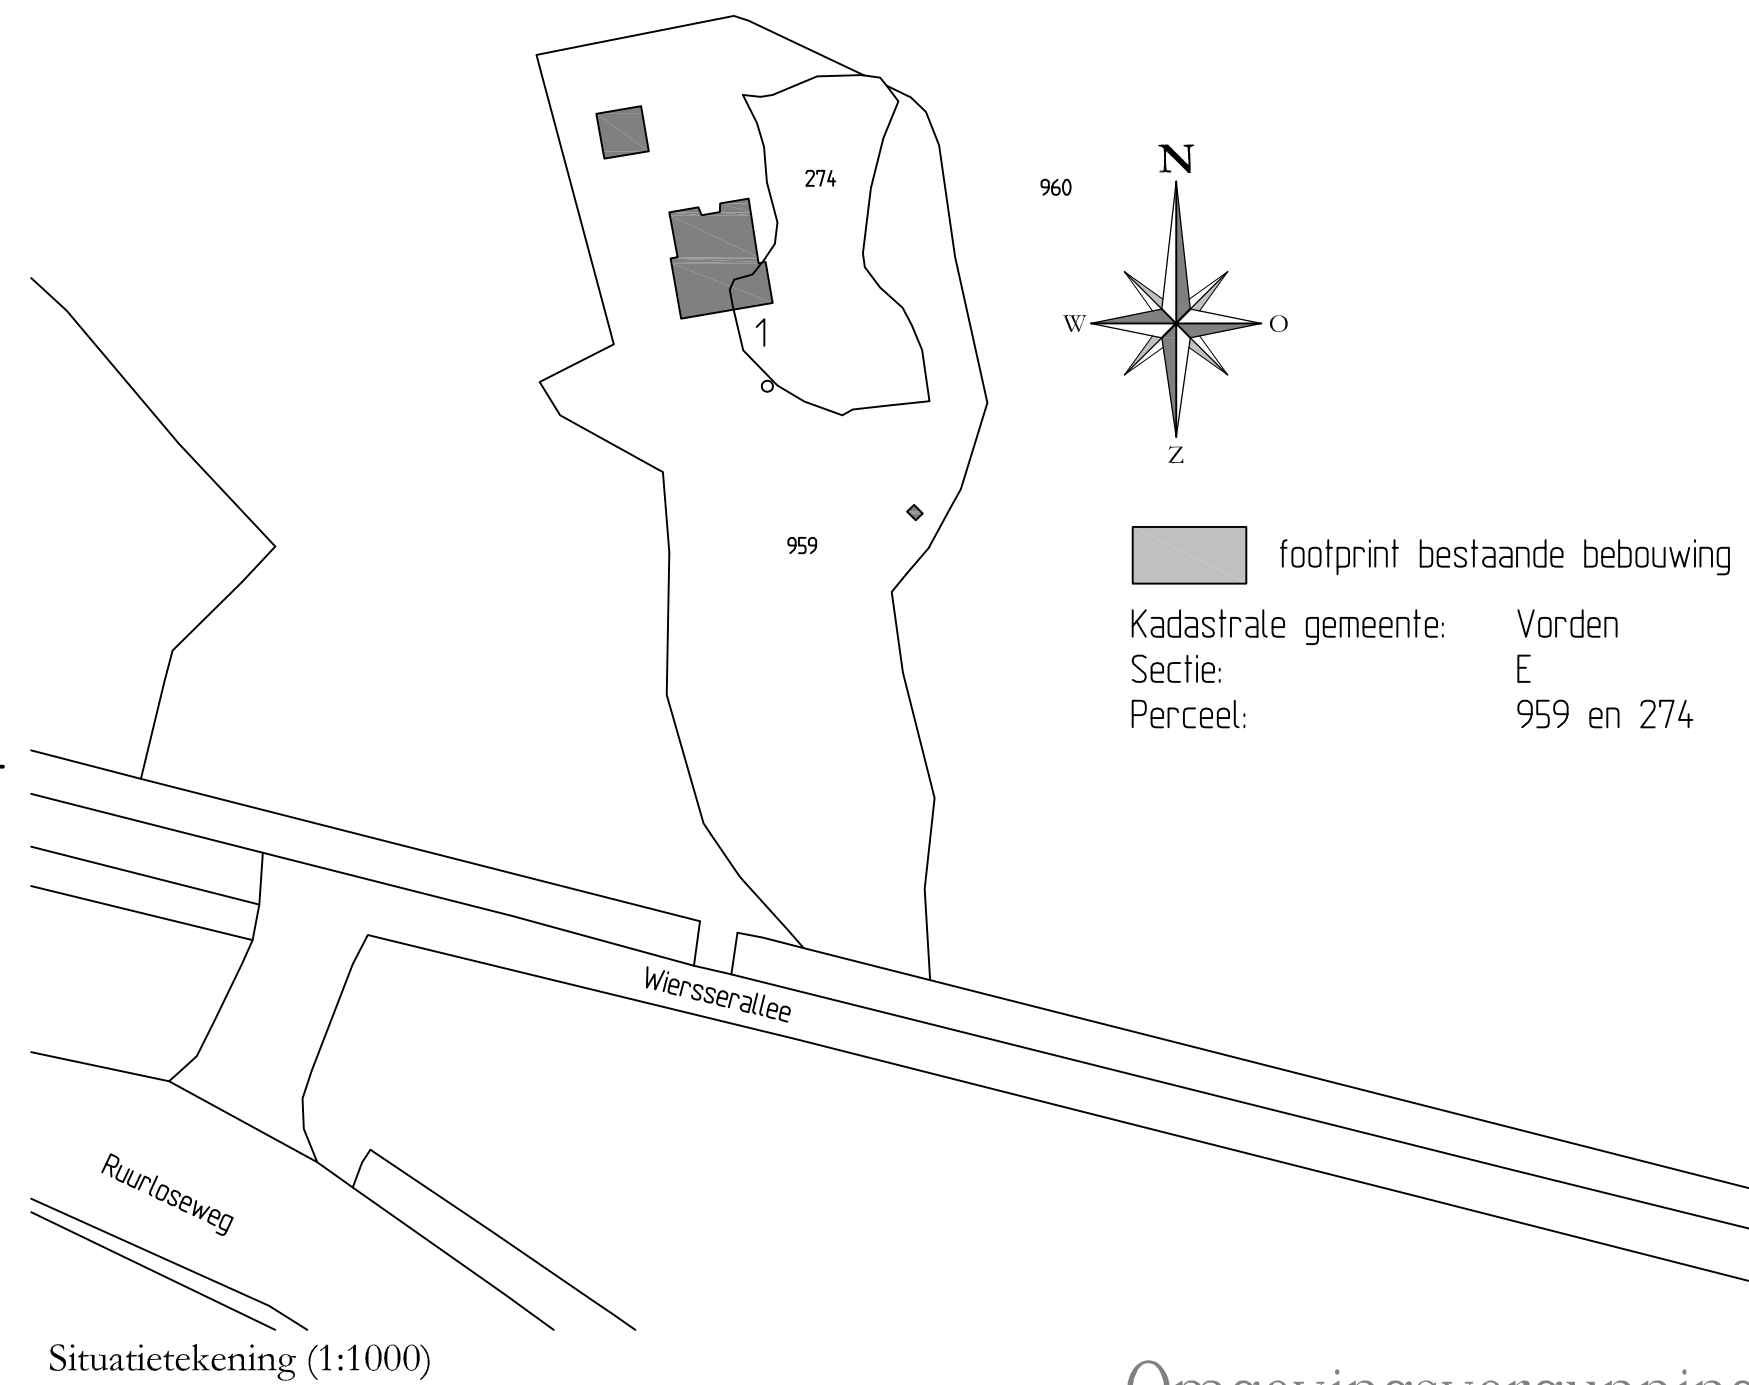

WERK: Restauratie "De Nevelkamp" - Wiersseeralee 1 te Vorden			
Opdrachtgever: Landgoed de Wiersse B.V. Vorden			
Omgevingsvergunning		Schaal: 1:100	Datum: 22-12-2016
Nieuwe toestand		Formaat: A1	Gewijz: h. SRU 21-08-2018
		Getek: SRU	Projectleider: R. van de Weerd
			Project Architect: E.J. Hoogenberk
			WERKNUMMER: 1361
			TEK. NUMMER: BA-01
DR. IR. E.J. HOOGENBERK "Huis Voorstonden" VOORSTONDERWEG 139, 6971 KD VOORSTONDEN 0575-476370 / 476316 E-mail: Bureau@harmonischearchitectuur.com			
HARMONISCHE ARCHITECTUUR VOORSTONDEN			