
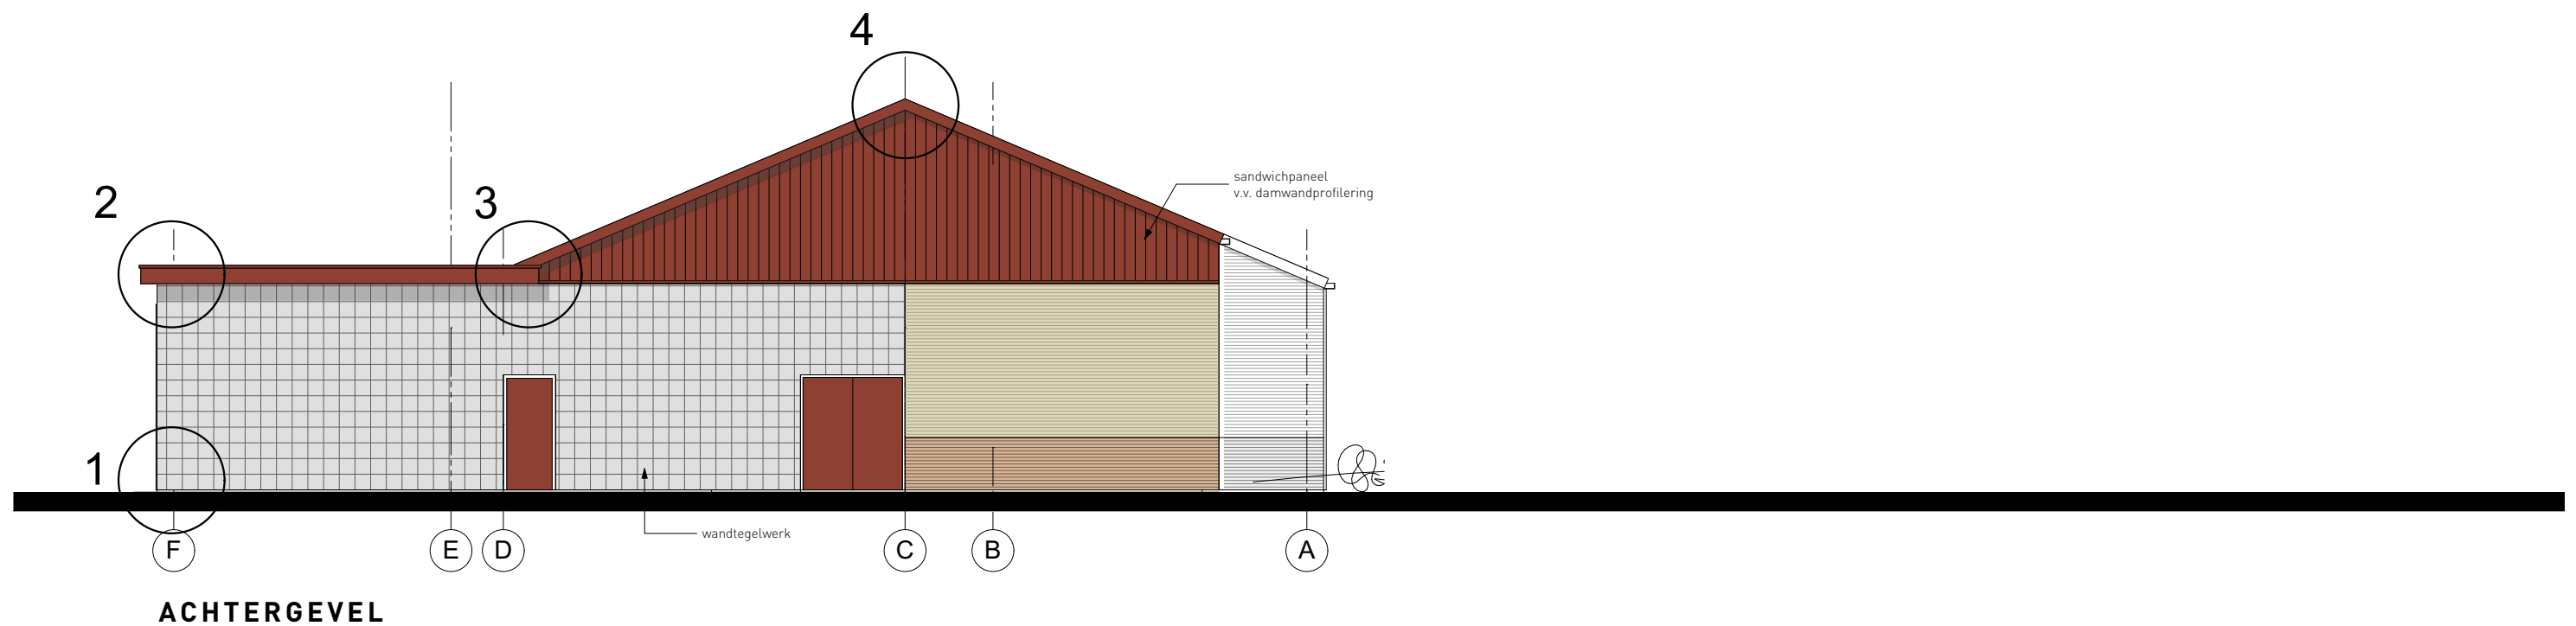


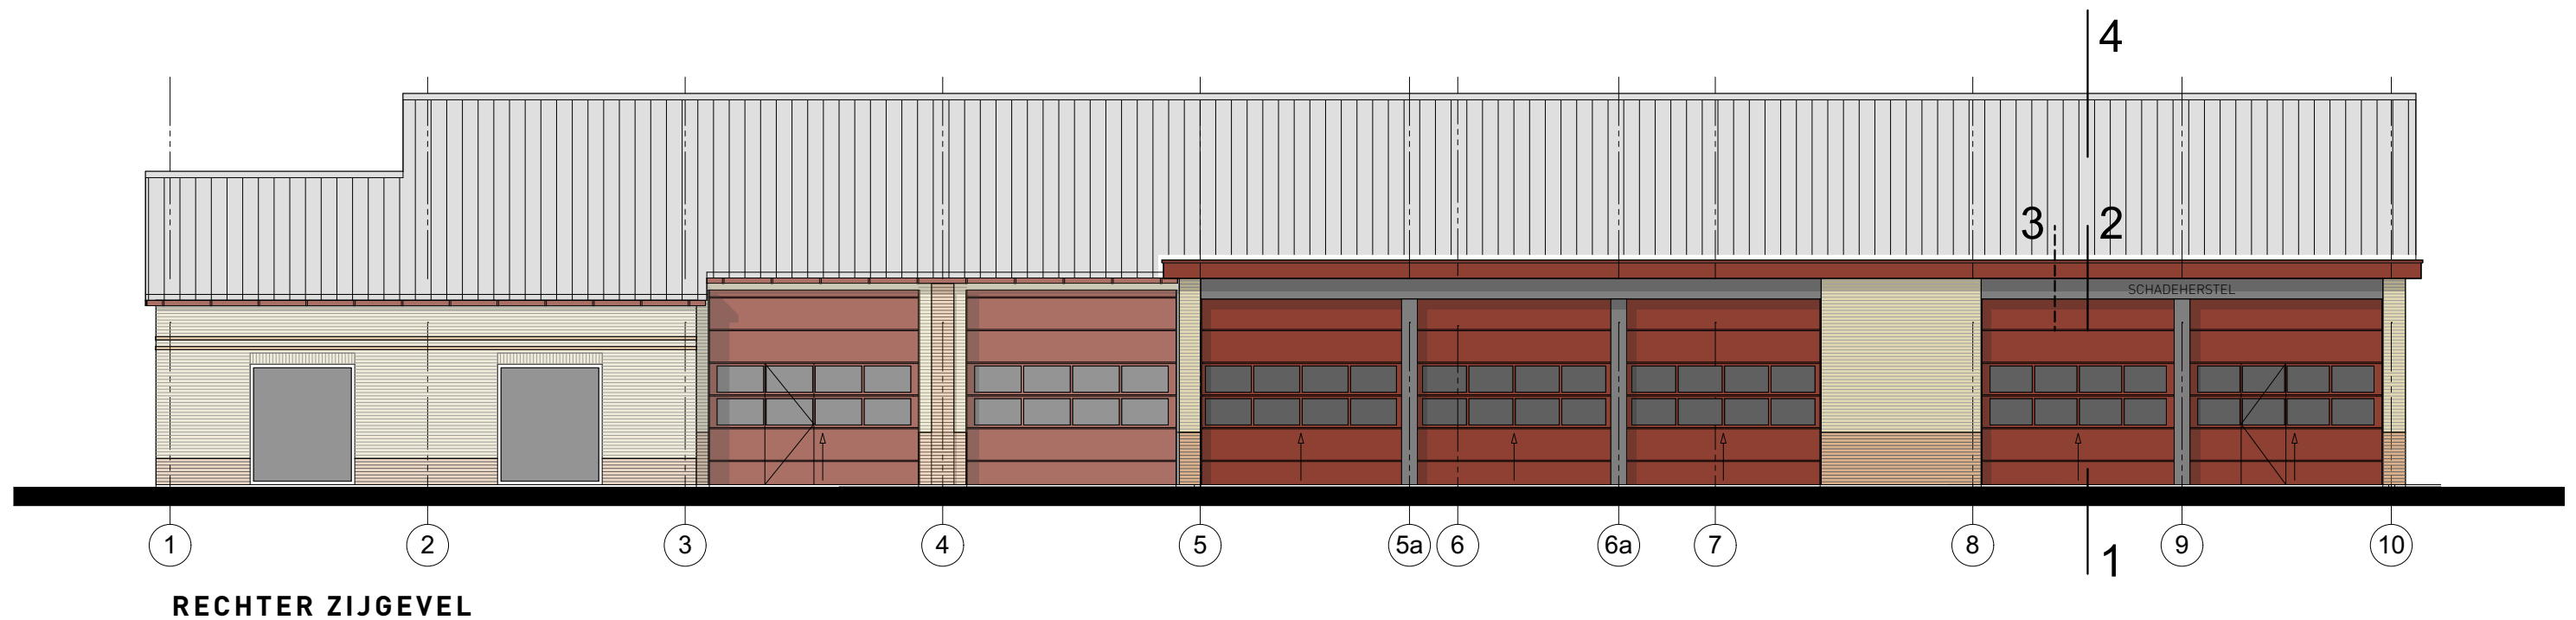

Uitbreiding Garage Top
Essenerweg 108 - Kootwijkerbroek

projectnr. 3187
onderwerp PRINCIPEDetails

datum: 20 april 2018
schaal: 1:10


LANDBORG

■ BENUT DE RUIMTE

LANDBORG STATIONSWEG 379 POSTBUS 2 3925 ZG SCHERPENZEEL 033 - 30 31 060 INFO@LANDBORG.NL WWW.LANDBORG.NL

Behoort bij besluit van
Omgevingsdienst
De Vallei
Kenmerk: 2018W1014
Datum: 13-09-2018

vloeropbouw: $R_c=3,57\text{m}^2\text{K/W}$
- gewapende betonvloer (gevlinderd)
 met vloerverwarming, dikte volgens
 opgave constructeur
- PE-folie 0,2mm
- EPS 150 SE vloerisolatie 120mm
 (druksterkte te controleren door constructeur)
- mechanisch verdicht zandbed

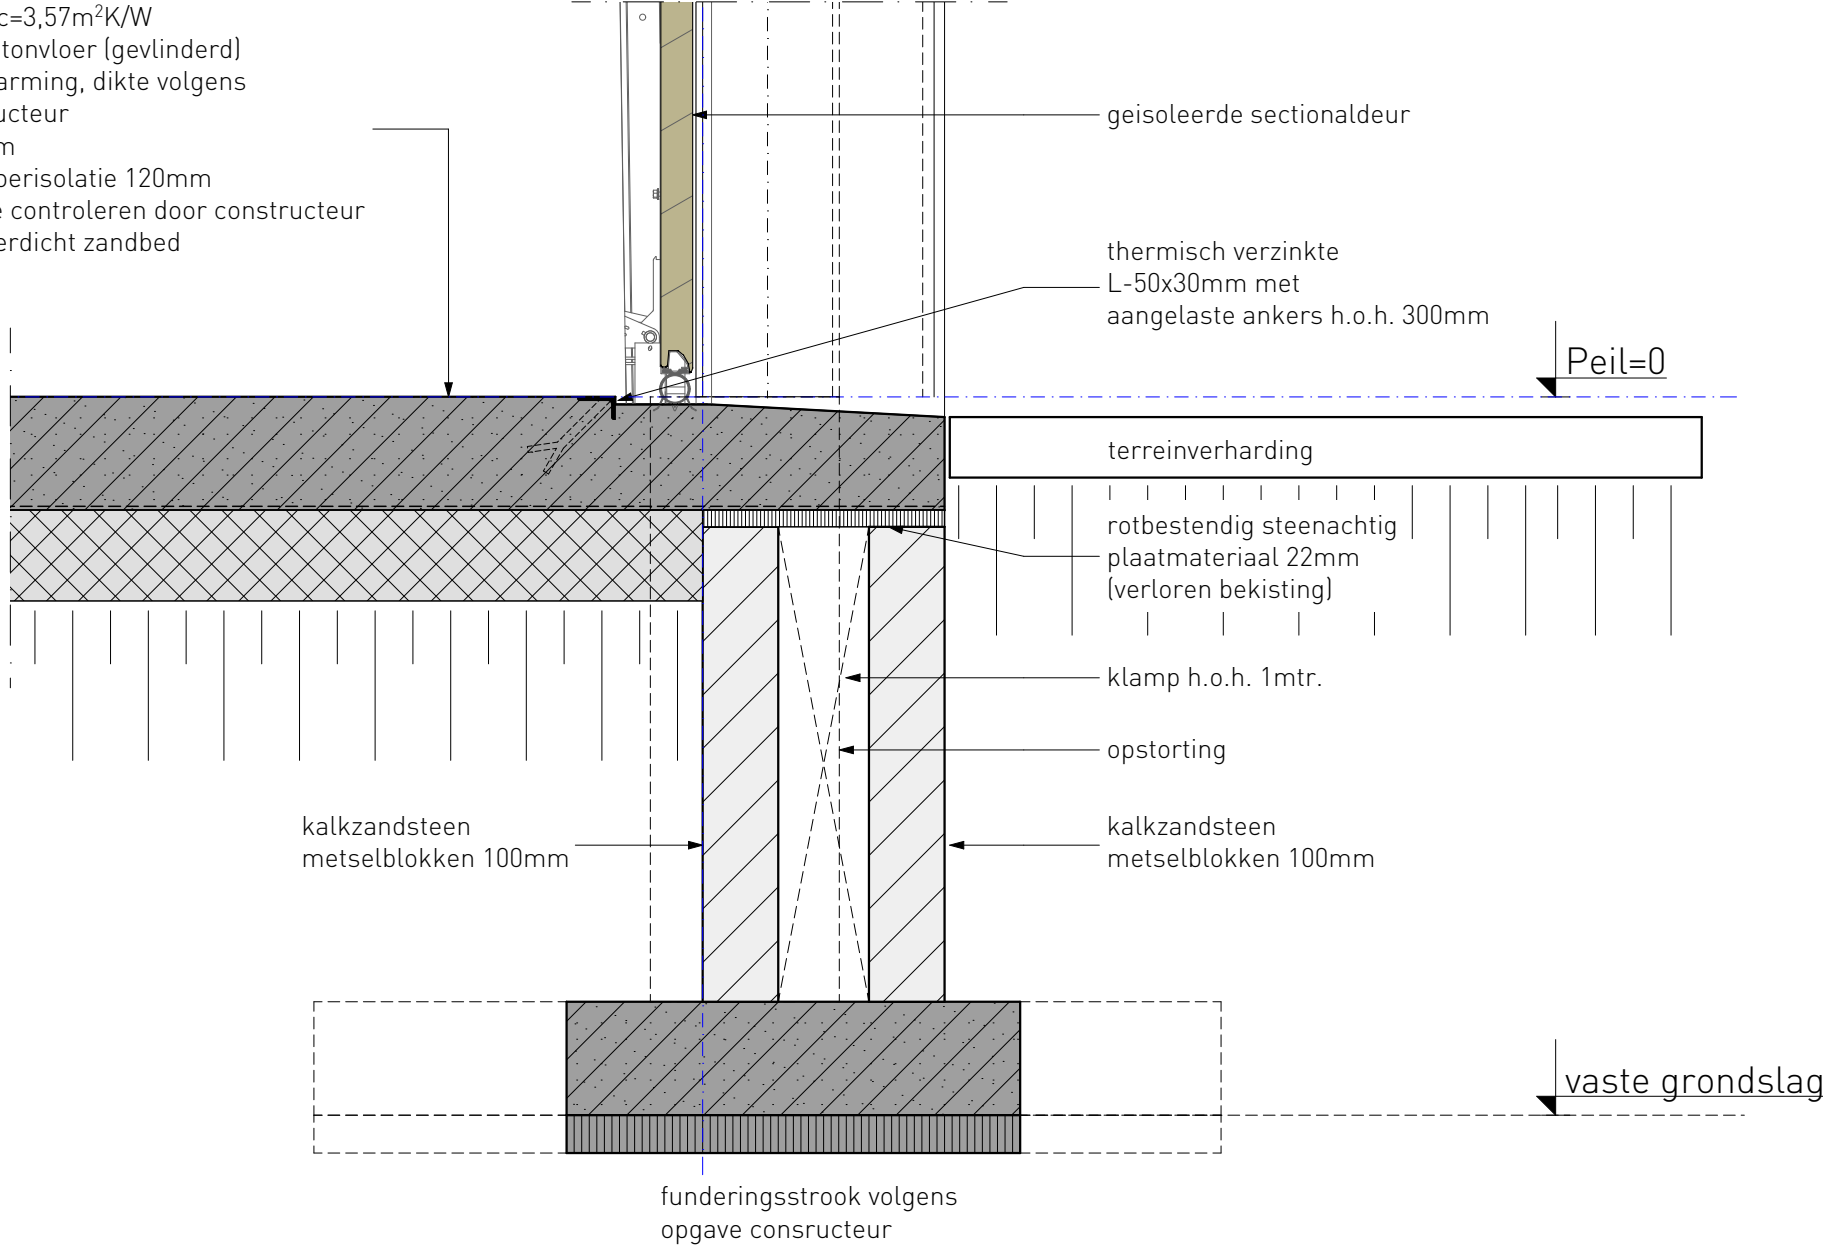


Uitbreiding Garage Top
Essenerweg 108 - Kootwijkerbroek

projectnr. 3187
onderwerp PRINCIPEDETAIL 1

datum: 20 april 2018
schaal: 1:10

LANDBORG

■ BENUT DE RUIMTE

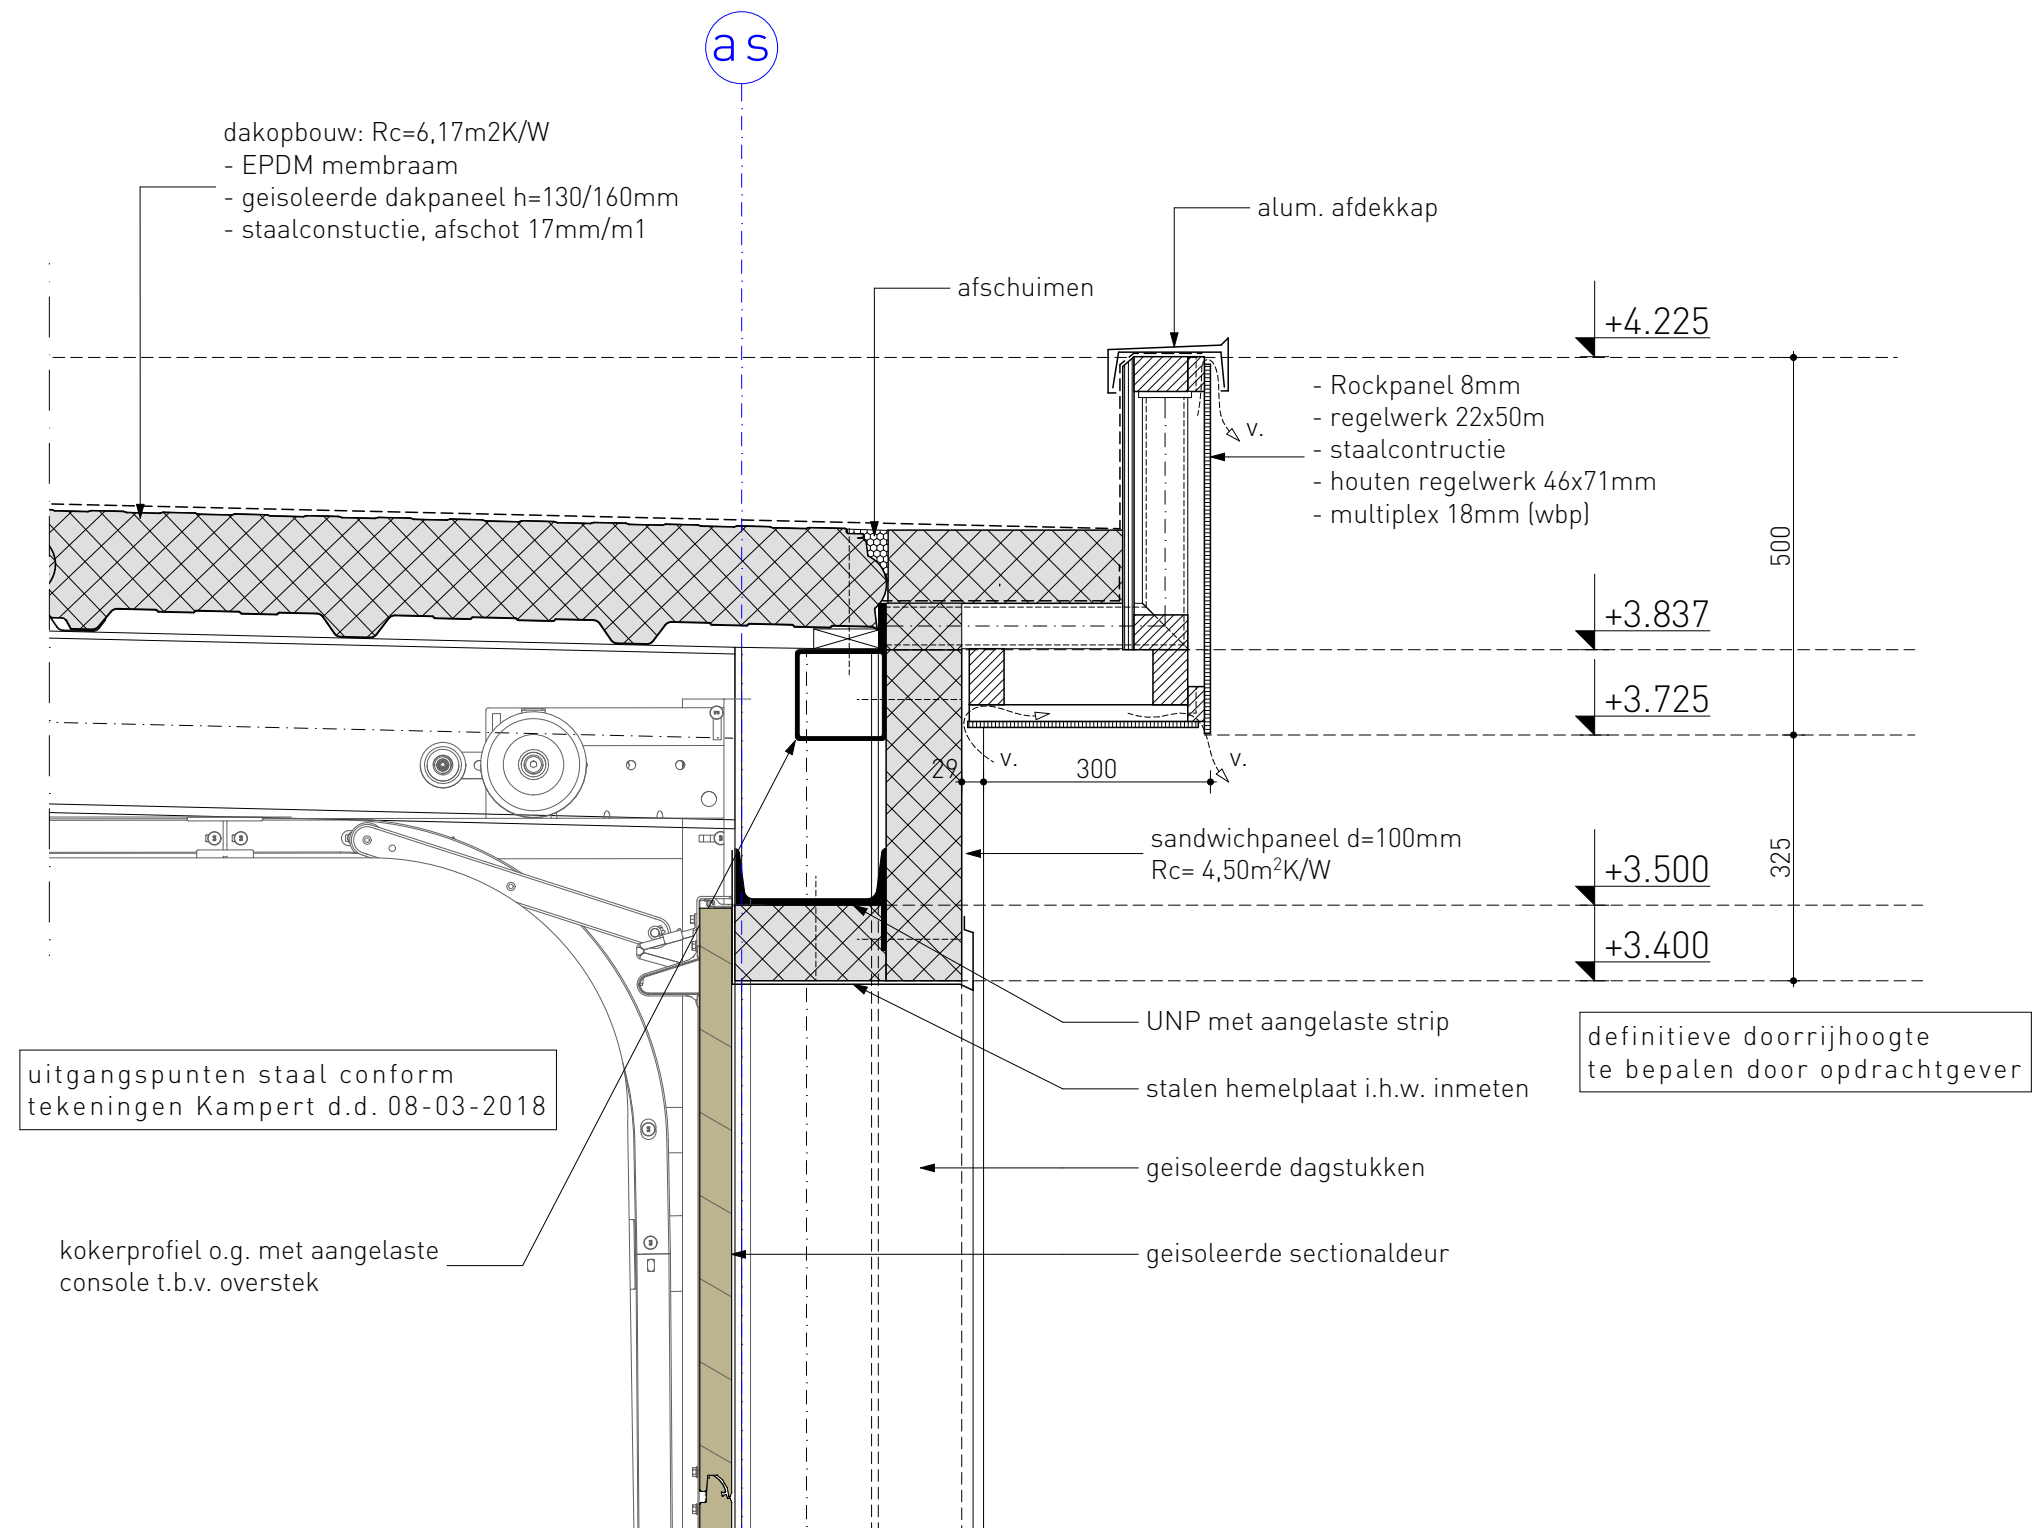

Uitbreiding Garage Top
Essenerweg 108 - Kootwijkerbroek


projectnr. 3187
onderwerp PRINCIPEDETAIL 2

datum: 20 april 2018
schaal: 1:10

LANDBORG
■ BENUT DE RUIMTE

LANDBORG STATIONSWEW 379 POSTBUS 2 3925 ZG SCHERPENZEEL 033 - 30 31 060 INFO@LANDBORG.NL WWW.LANDBORG.NL

Behoort bij besluit van
Omgevingsdienst
De Vallei
Kenmerk: 2018W1014
Datum: 13-09-2018

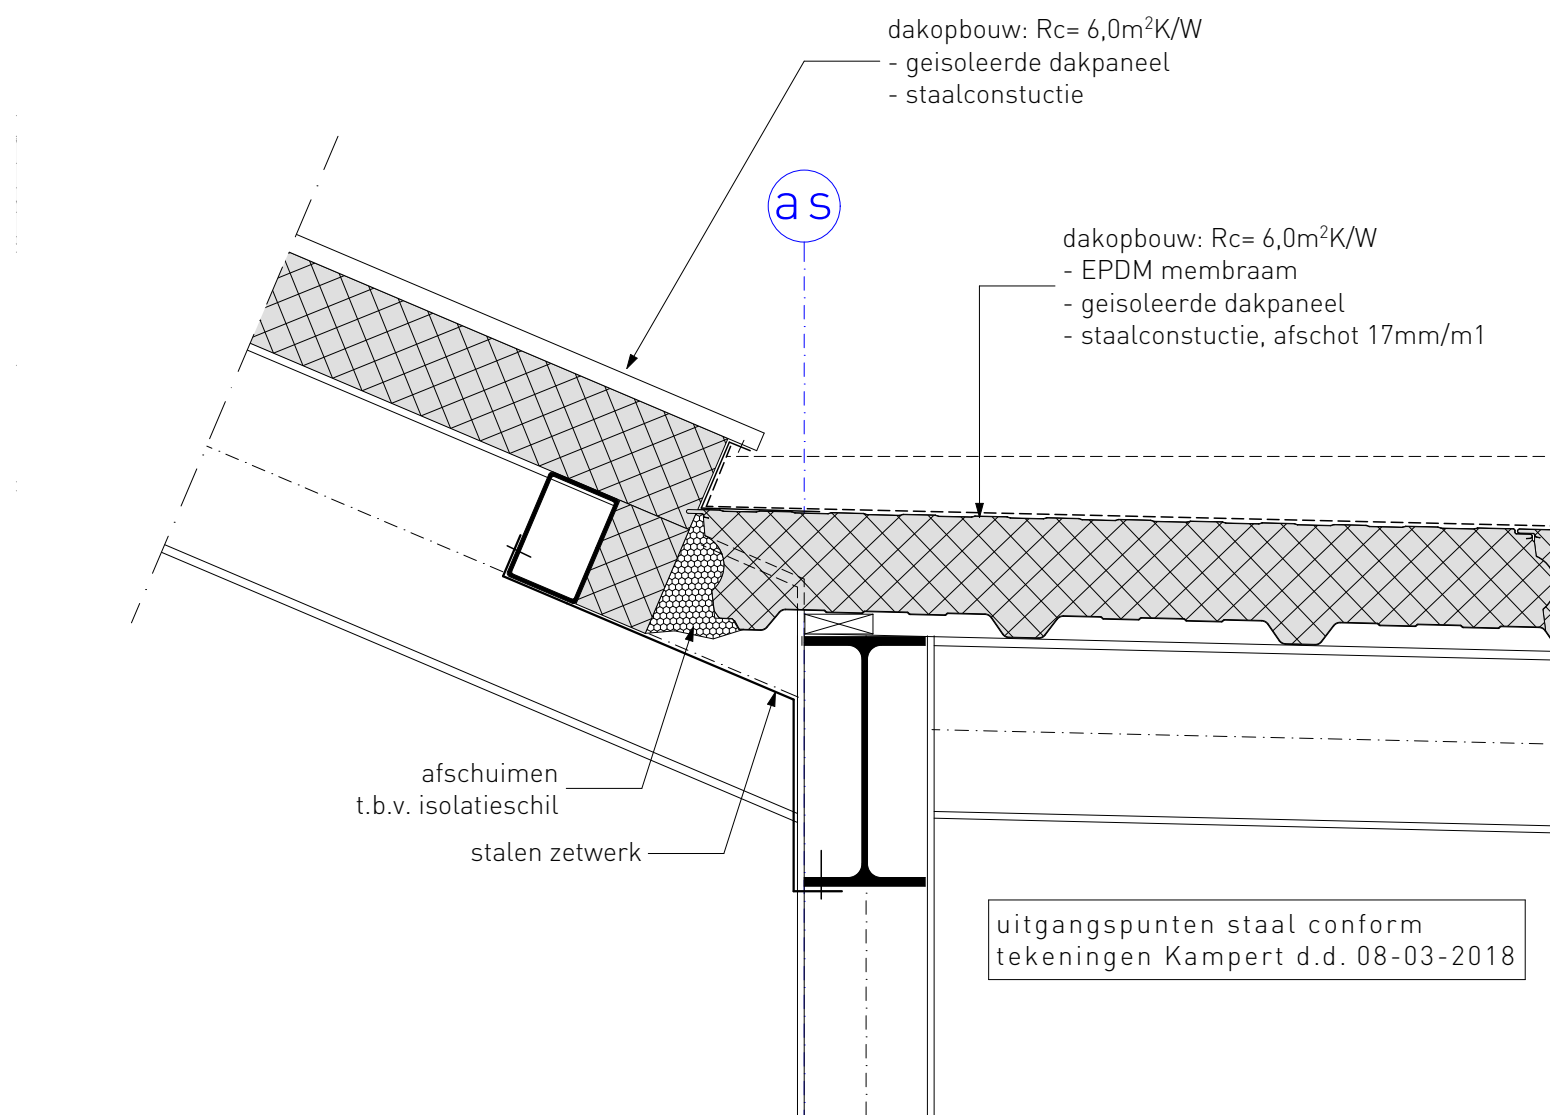

Uitbreiding Garage Top
Essenerweg 108 - Kootwijkerbroek


projectnr. 3187
onderwerp PRINCIPEDetail 3

datum: 20 april 2018
schaal: 1:10

LANDBORG
■ BENUT DE RUIMTE

LANDBORG STATIONSWEG 379 POSTBUS 2 3925 ZG SCHERPENZEEL 033 - 30 31 060 INFO@LANDBORG.NL WWW.LANDBORG.NL

Behoort bij besluit van
Omgevingsdienst
De Vallei
Kenmerk: 2018W1014
Datum: 13-09-2018

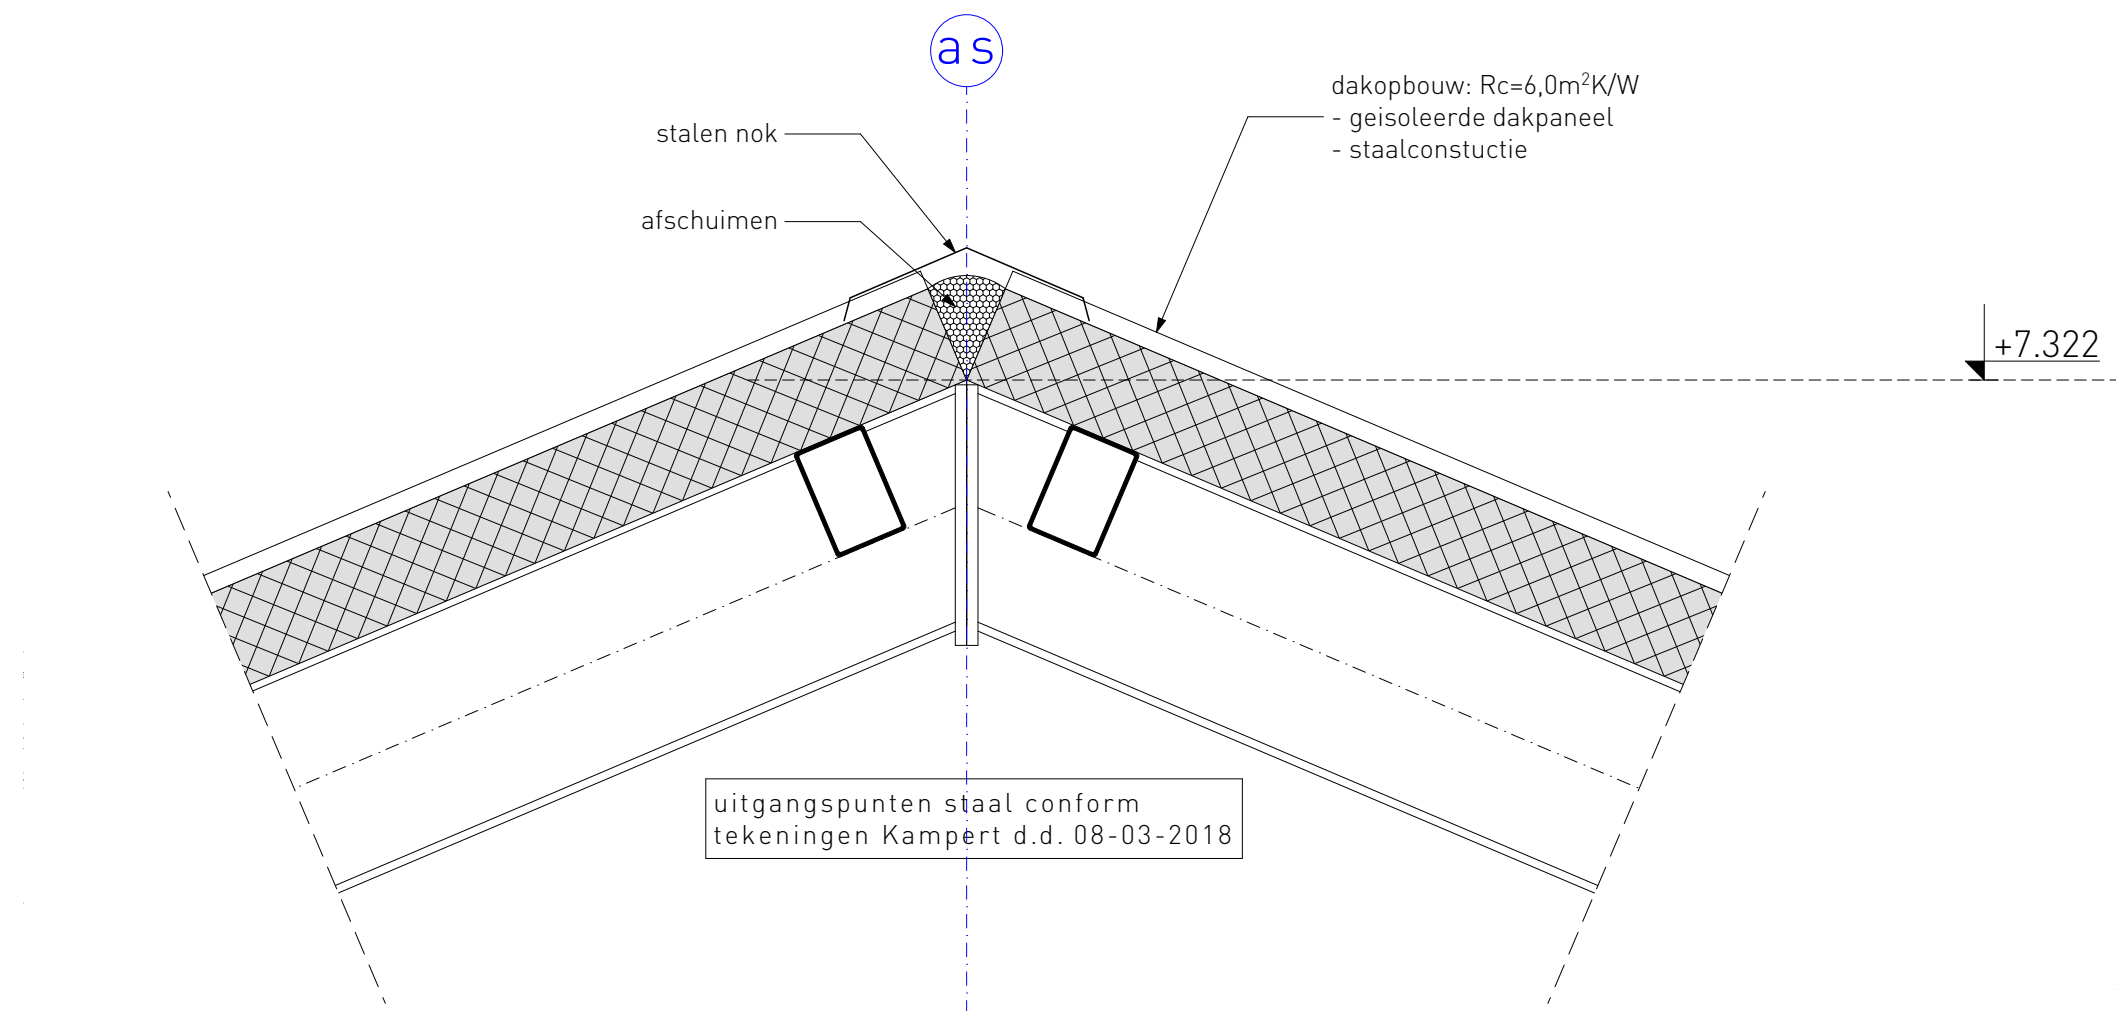

Uitbreiding Garage Top
Essenerweg 108 - Kootwijkerbroek

projectnr. 3187
onderwerp PRINCIPEDetail 4

datum: 20 april 2018
schaal: 1:10

LANDBORG
■ BENUT DE RUIMTE

LANDBORG STATIONSWEg 379 POSTBUS 2 3925 ZG SCHERPENZEEL 033 - 30 31 060 INFO@LANDBORG.NL WWW.LANDBORG.NL

Behoort bij besluit van
Omgevingsdienst
De Vallei
Kenmerk: 2018W1014
Datum: 13-09-2018