
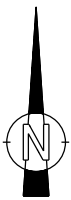


# Ureterp

## MFC De Wier

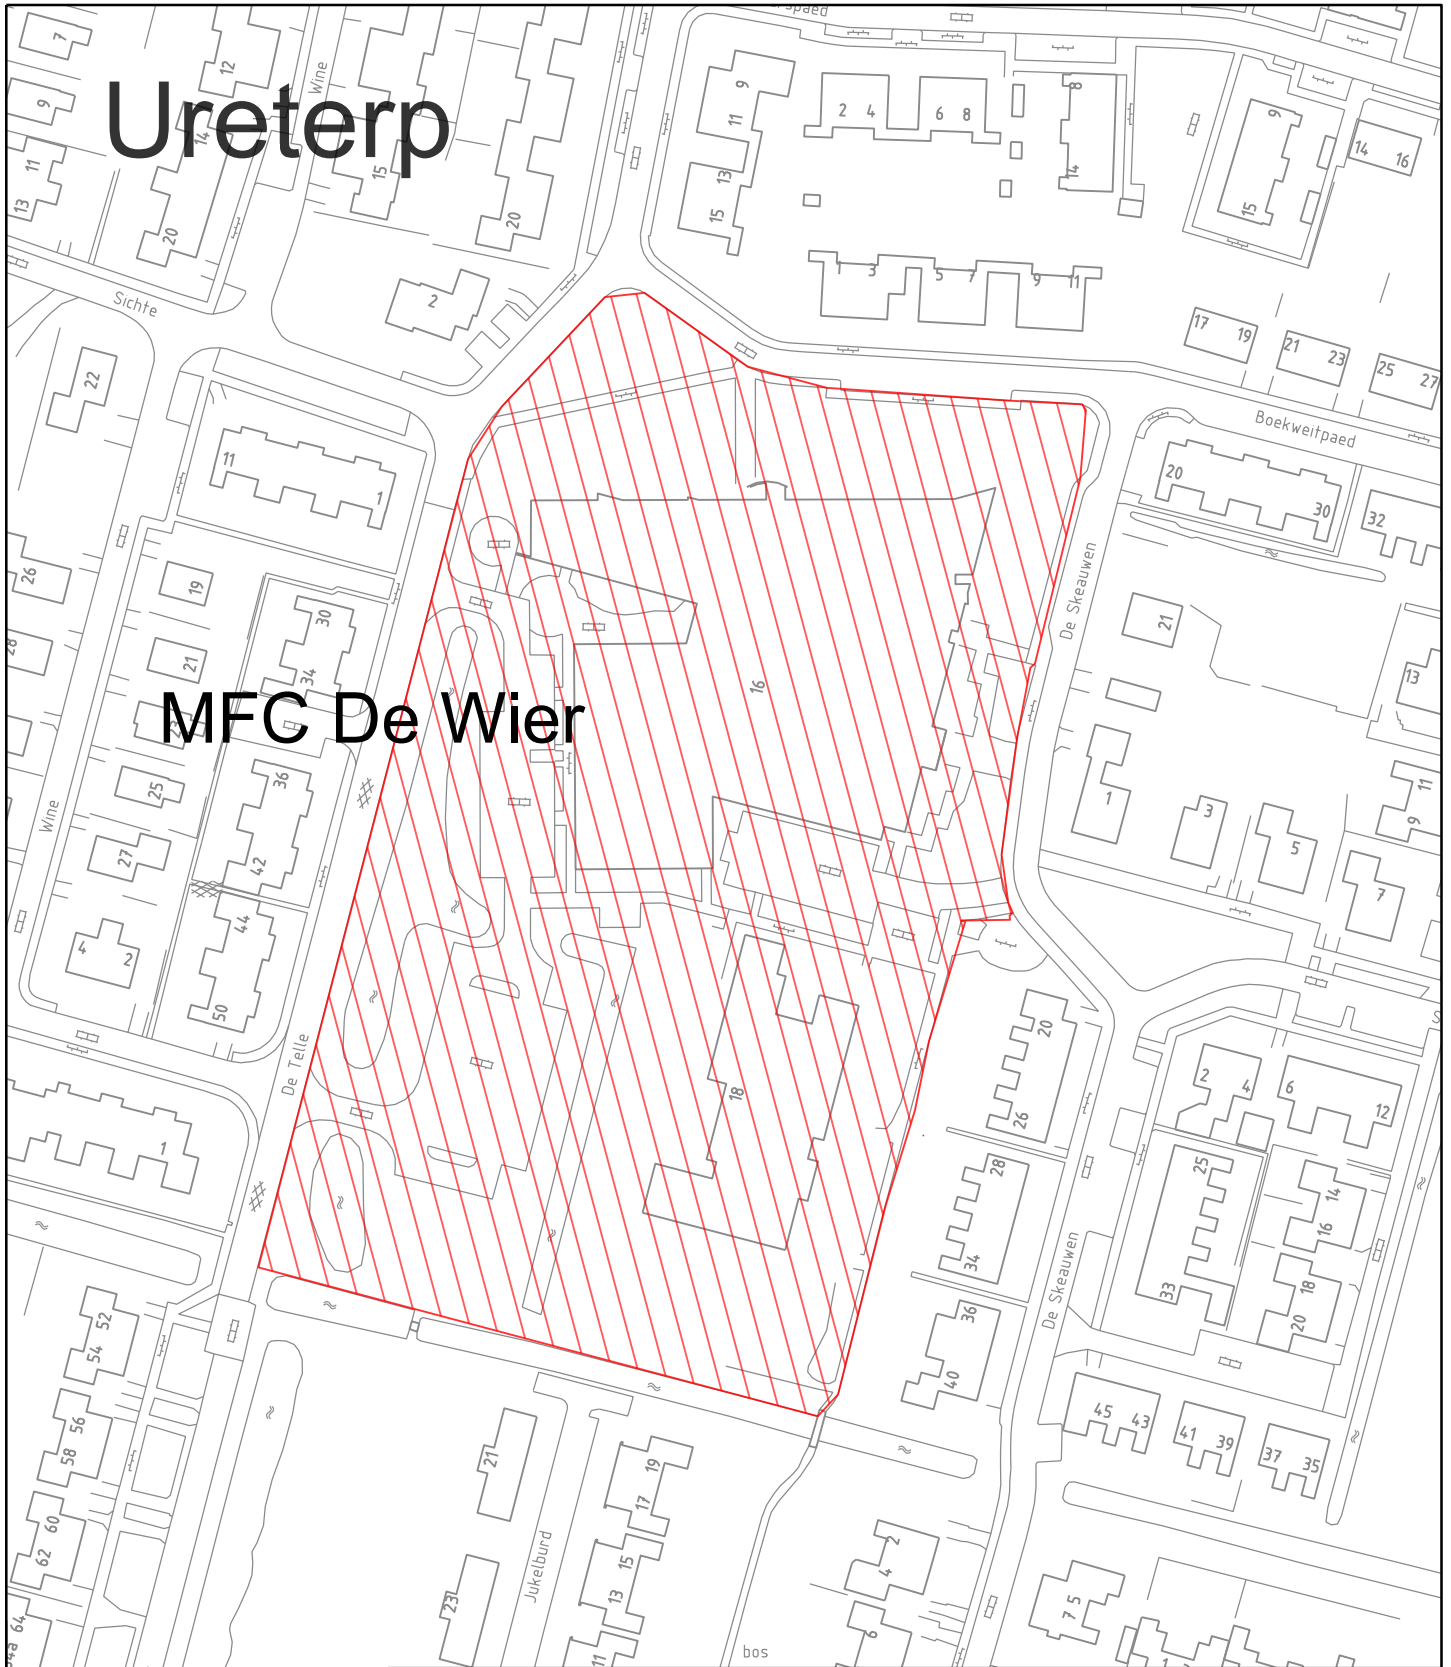

0m 15 30 45 60m

schaal 1:1500



Afdeling : Ontwikkeling

Postbus 10,000  
9244 ZP Beetsterzwaag

Hoofdstraat 82  
9244 CR Beetsterzwaag

T (0512) 386222  
F (0512) 381875

gemeente@opsterland.nl  
www.opsterland.nl

Projectleider	Getekend door	Schaal	Datum	Formaat
	L.Hengst	1:1500	19-6-2015	A4
Besteknummer	Blad	Aantal	Registratienummer	Bestandsnaam
				AB_Alcoholverbod-E1_c1.dgn

Project  
**Aanwijzingsbesluit Alcoholverbod**  
Onderdeel  
**Ureterp Kaart E1**  
**MFC De Wier**