
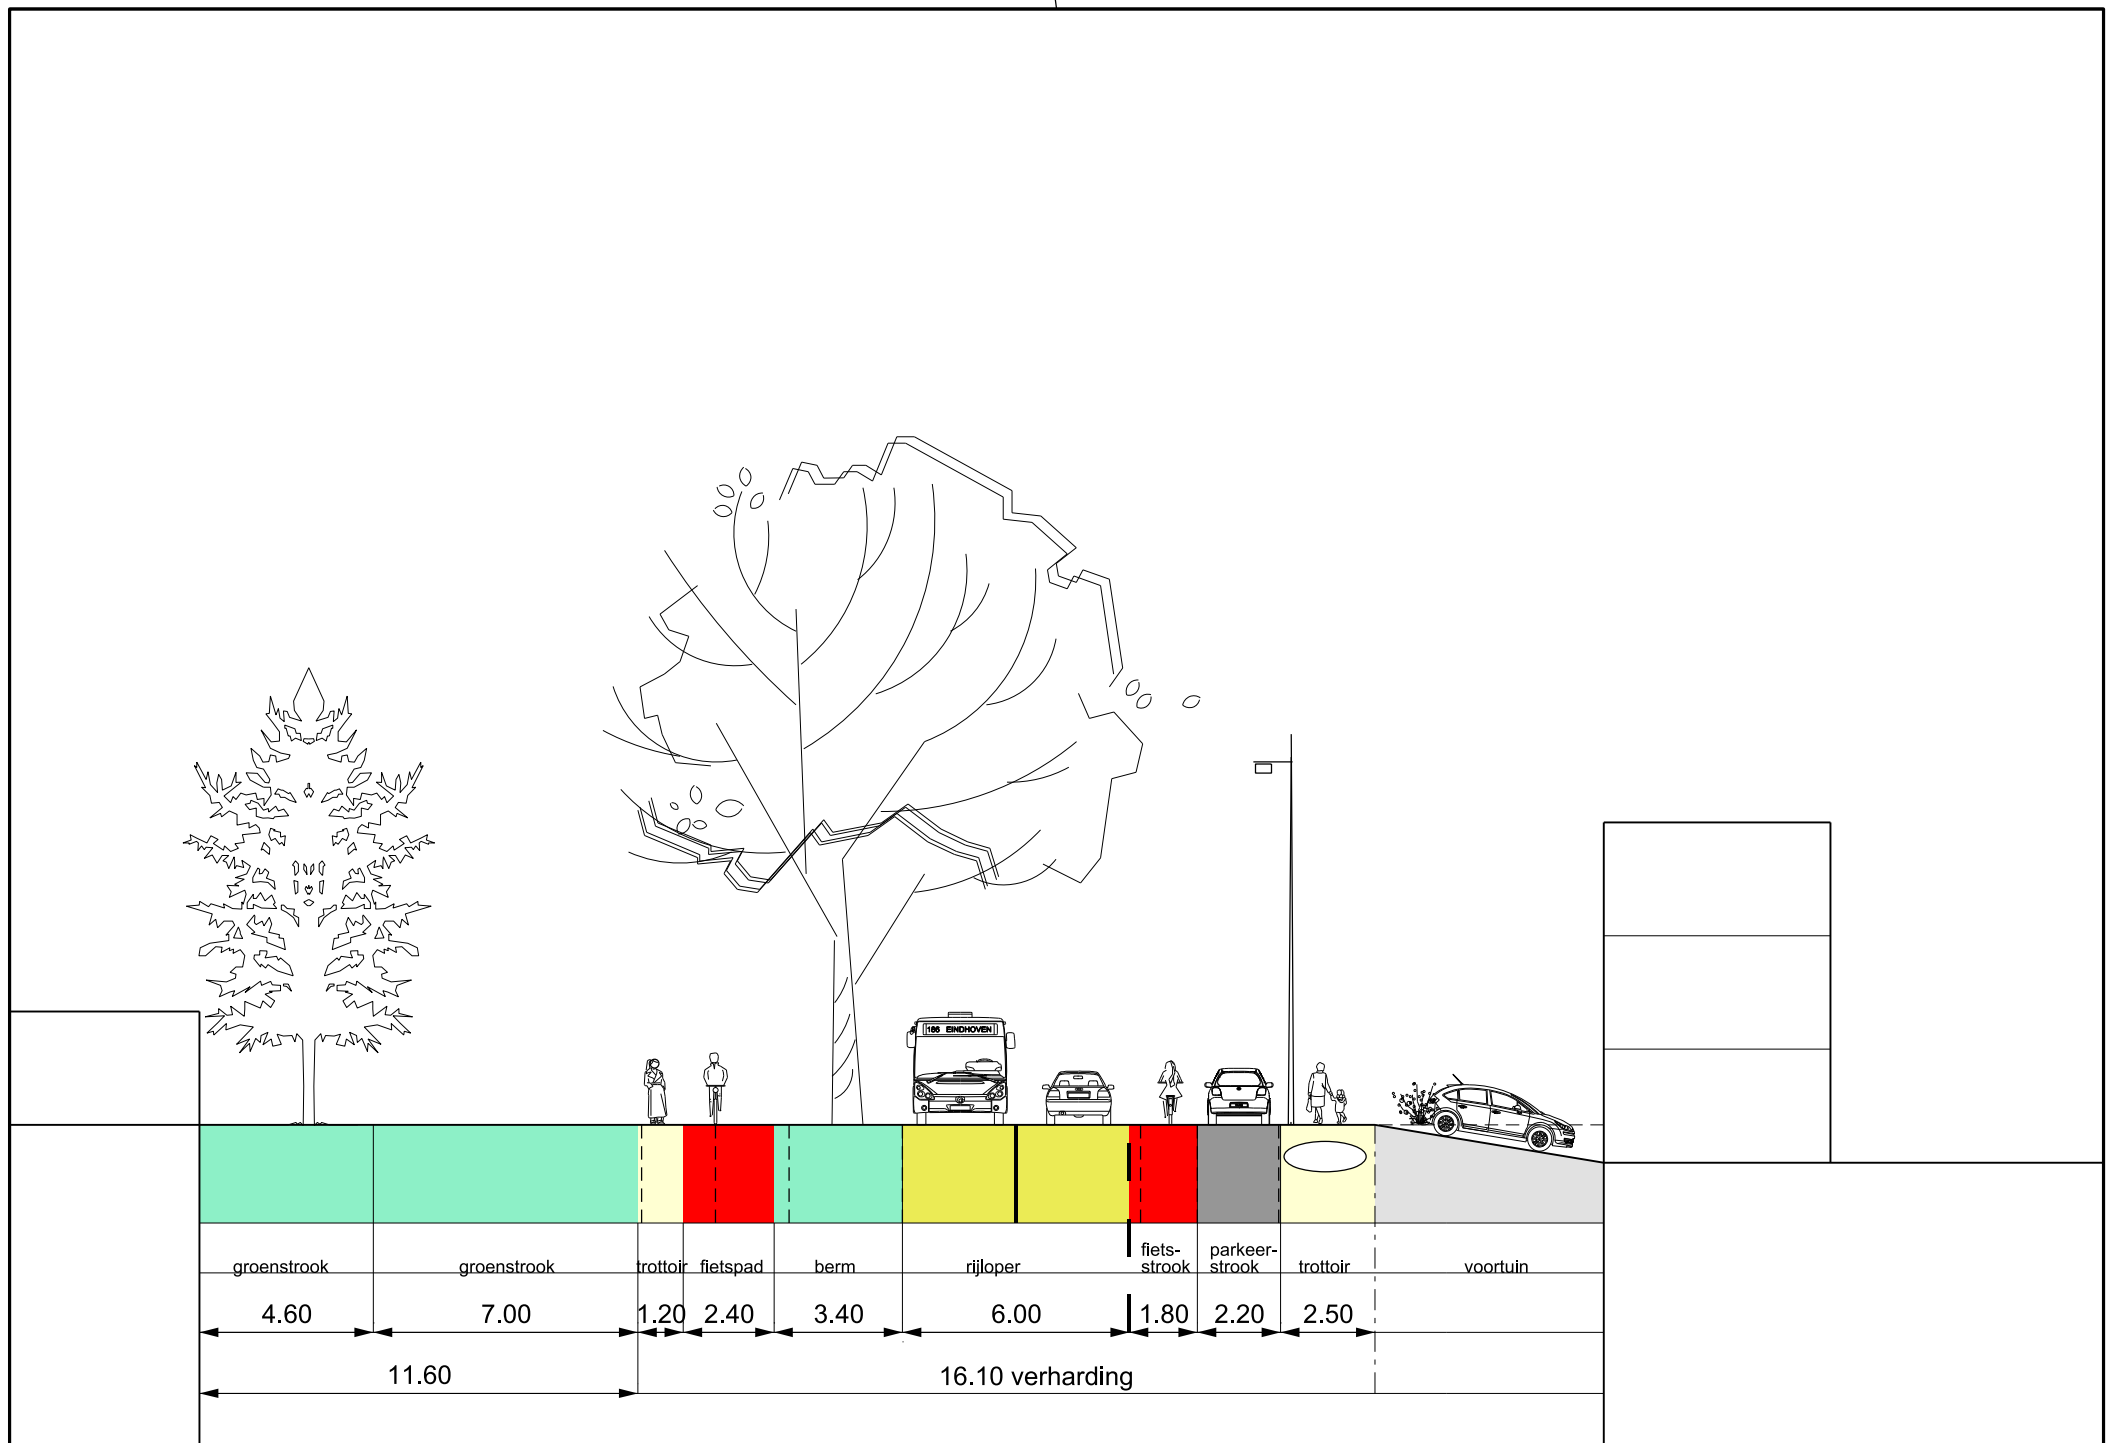


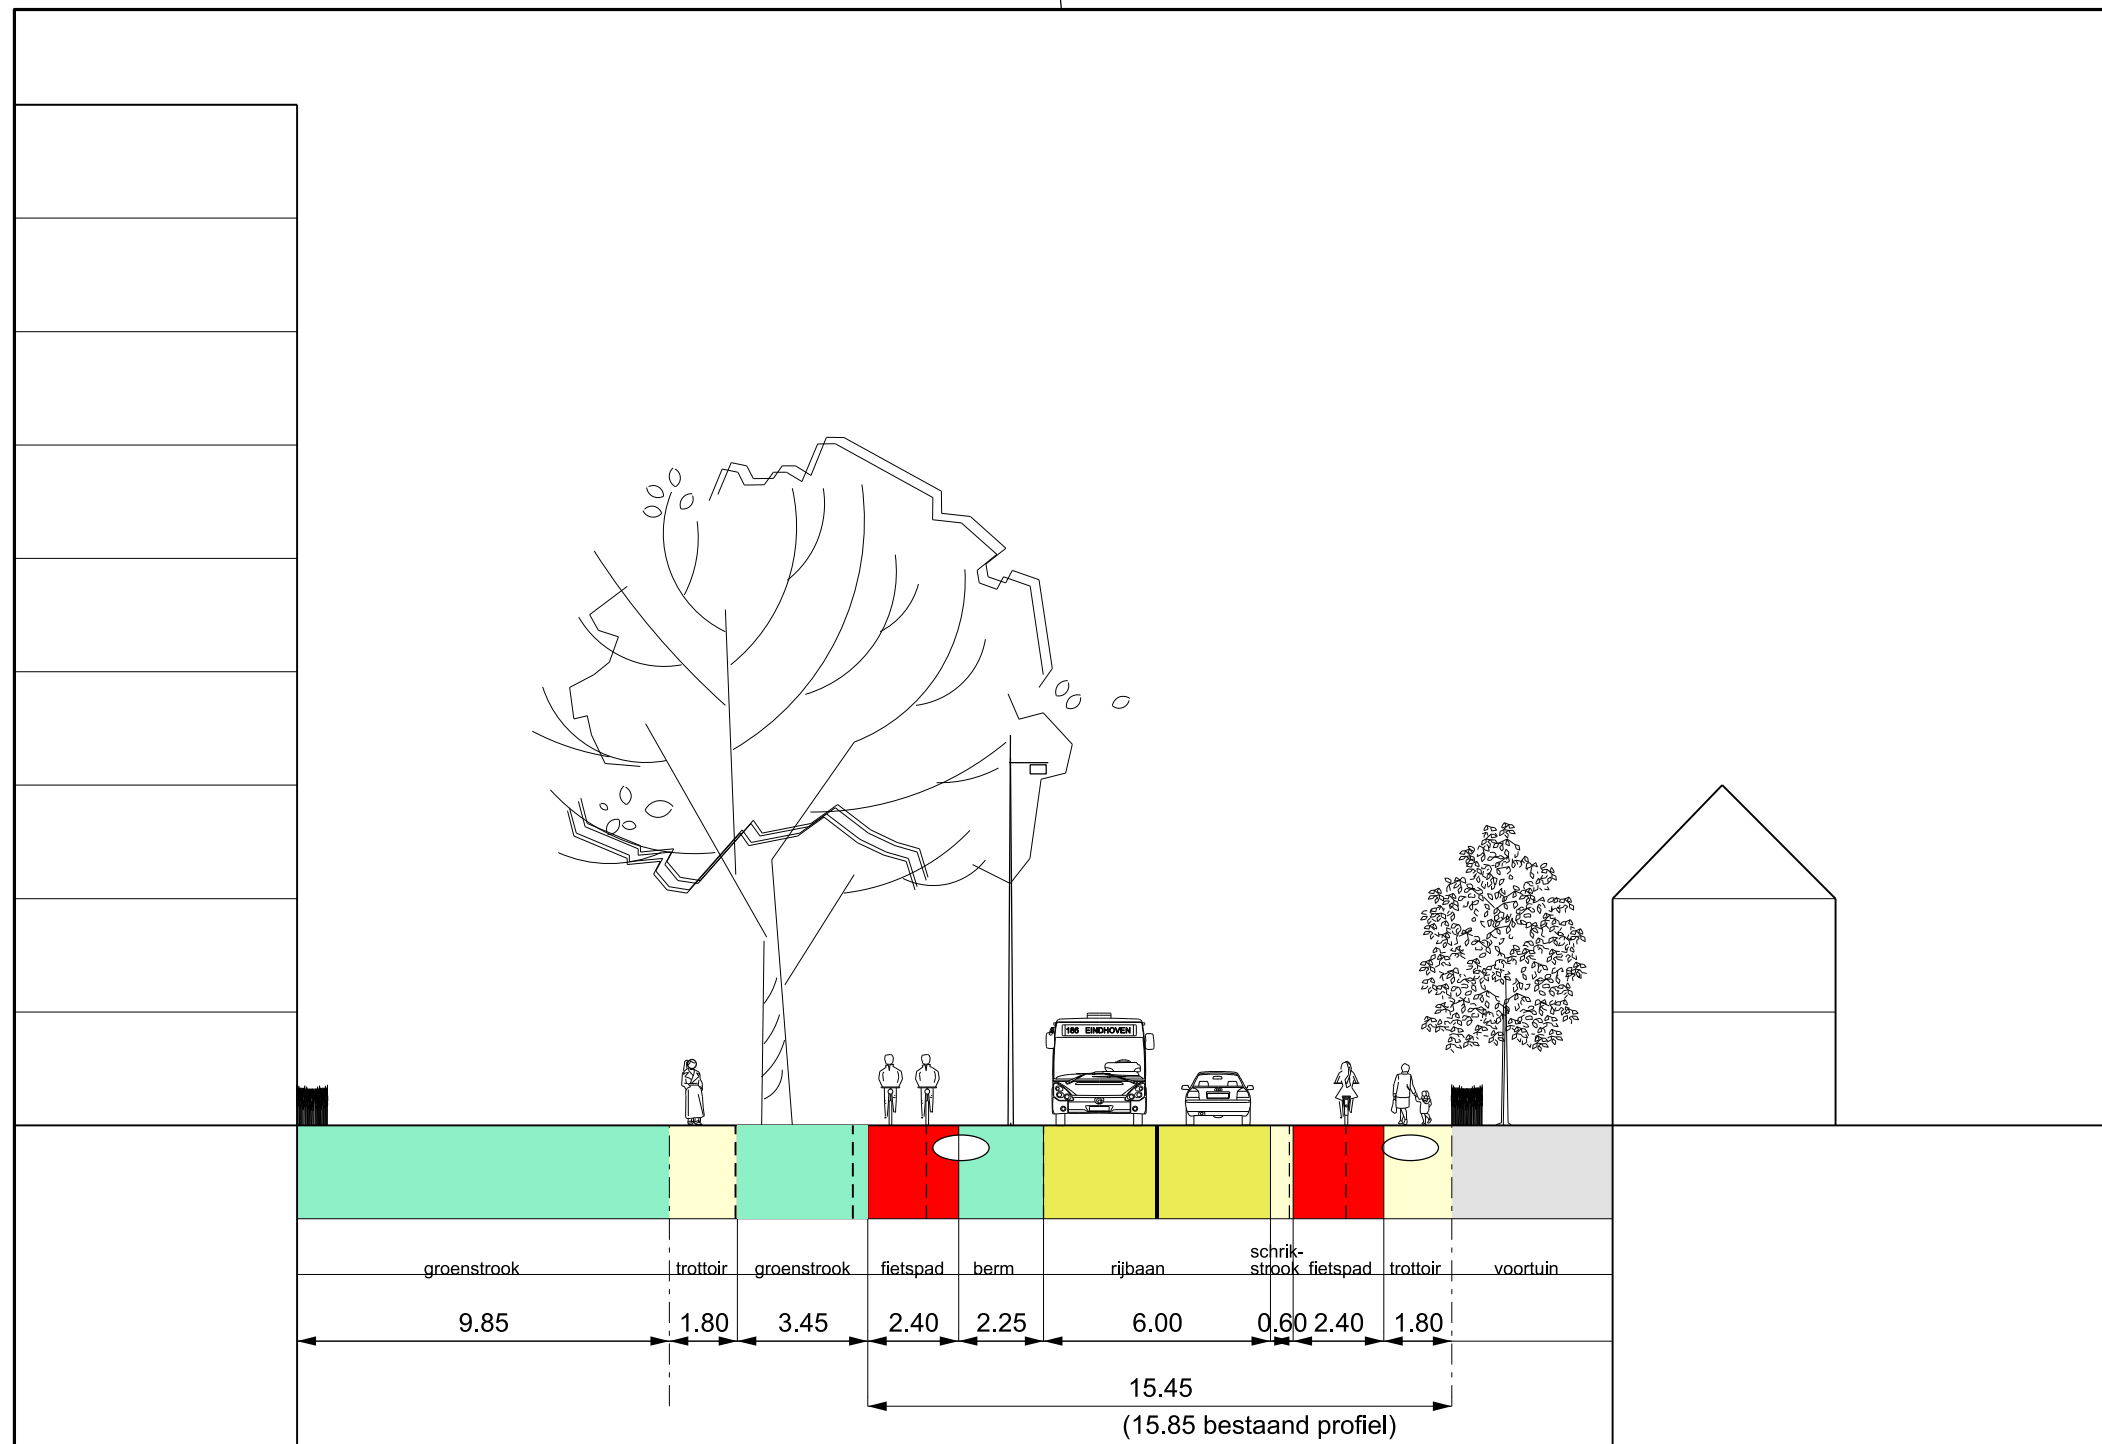

LEGENDA

- | | | | |
|--|---|--|--|
| | bestaande boom
diverse soorten
BSA Franklin D. Rooseveltlaan
van Cobra is van toepassing | | verharde berm
Minkerverharding, betonstraatstenen antraciet
5 cm. hoog, met schuine oprijband |
| | nieuwe boom
Alnus cordata - hartbladige els
(d = 20-25), 5 stuks | | verlaagde band
voor fietsen
en mindervaliden |
| | te kappen boom
b1 = Alnus cordata - hartbladige els (d = 20-30)
b2 = Alnus x hollandica - hollenderij (d = 40) | | invalidenafrīt |
| | gazon
Bestaand gazon, deels aanvullen | | werkgrens |
| | groenstrook
Bestaand, te handhaven | | nieuwe lichtmast
(met nummer) |
| | plantvak nieuw
1a: siergras, Carex morrowii
1b: heester, Lonicera nitida (uitb., bestaand vak) | | -bestaande lichtmast
-te verwijderen/verplaatsen |
| | fietspad
tegels: 100x30, 30x30 | | fietspad/fietsstrook
asfaltverharding |
| | trottoir
tegels: grijs, 30x30 | | |
| | rijbaan
asfaltverharding | | |
| | parkeervakken
Minkerverharding,
betonstraatstenen antraciet | | |

LEGENDA

- | | |
|--|--|
| | verharde berm
Minkerverharding, betonstraatstenen antraciet
5 cm. hoog, met schuine oprijband |
| | verlaagde band
voor fietsen
en mindervaliden |
| | invalidenafrīt |
| | werkgrens |
| | nieuwe lichtmast
(met nummer) |
| | -bestaande lichtmast
-te verwijderen/verplaatsen |
| | fietspad/fietsstrook
asfaltverharding |



Herenrichting Rooseveltlaan
variant met fietspad en fietsstrook
Drentheprojecten onderhouw

project: T24-03 datum: 18-10-2016
formaat: A0-Dx gsc: Richard Geen
schaal: 1:500 gsc:

sector:
Ruimtelijke Expertise
ontwerp:
Verkeer en milieu

status: Schied Ontwerp
sequens: 1

wijzigingen
1. april 2017 4. 18 april 2018
2. 13 juni 2017 7. 14 juni 2018
3. 11 september 2017 8. 16 juni 2018
4. 4 oktober 2017 9.
5. 2 maart 2018 10.

document code:
VVO-20160038
model:
DO-21-jan 2016