


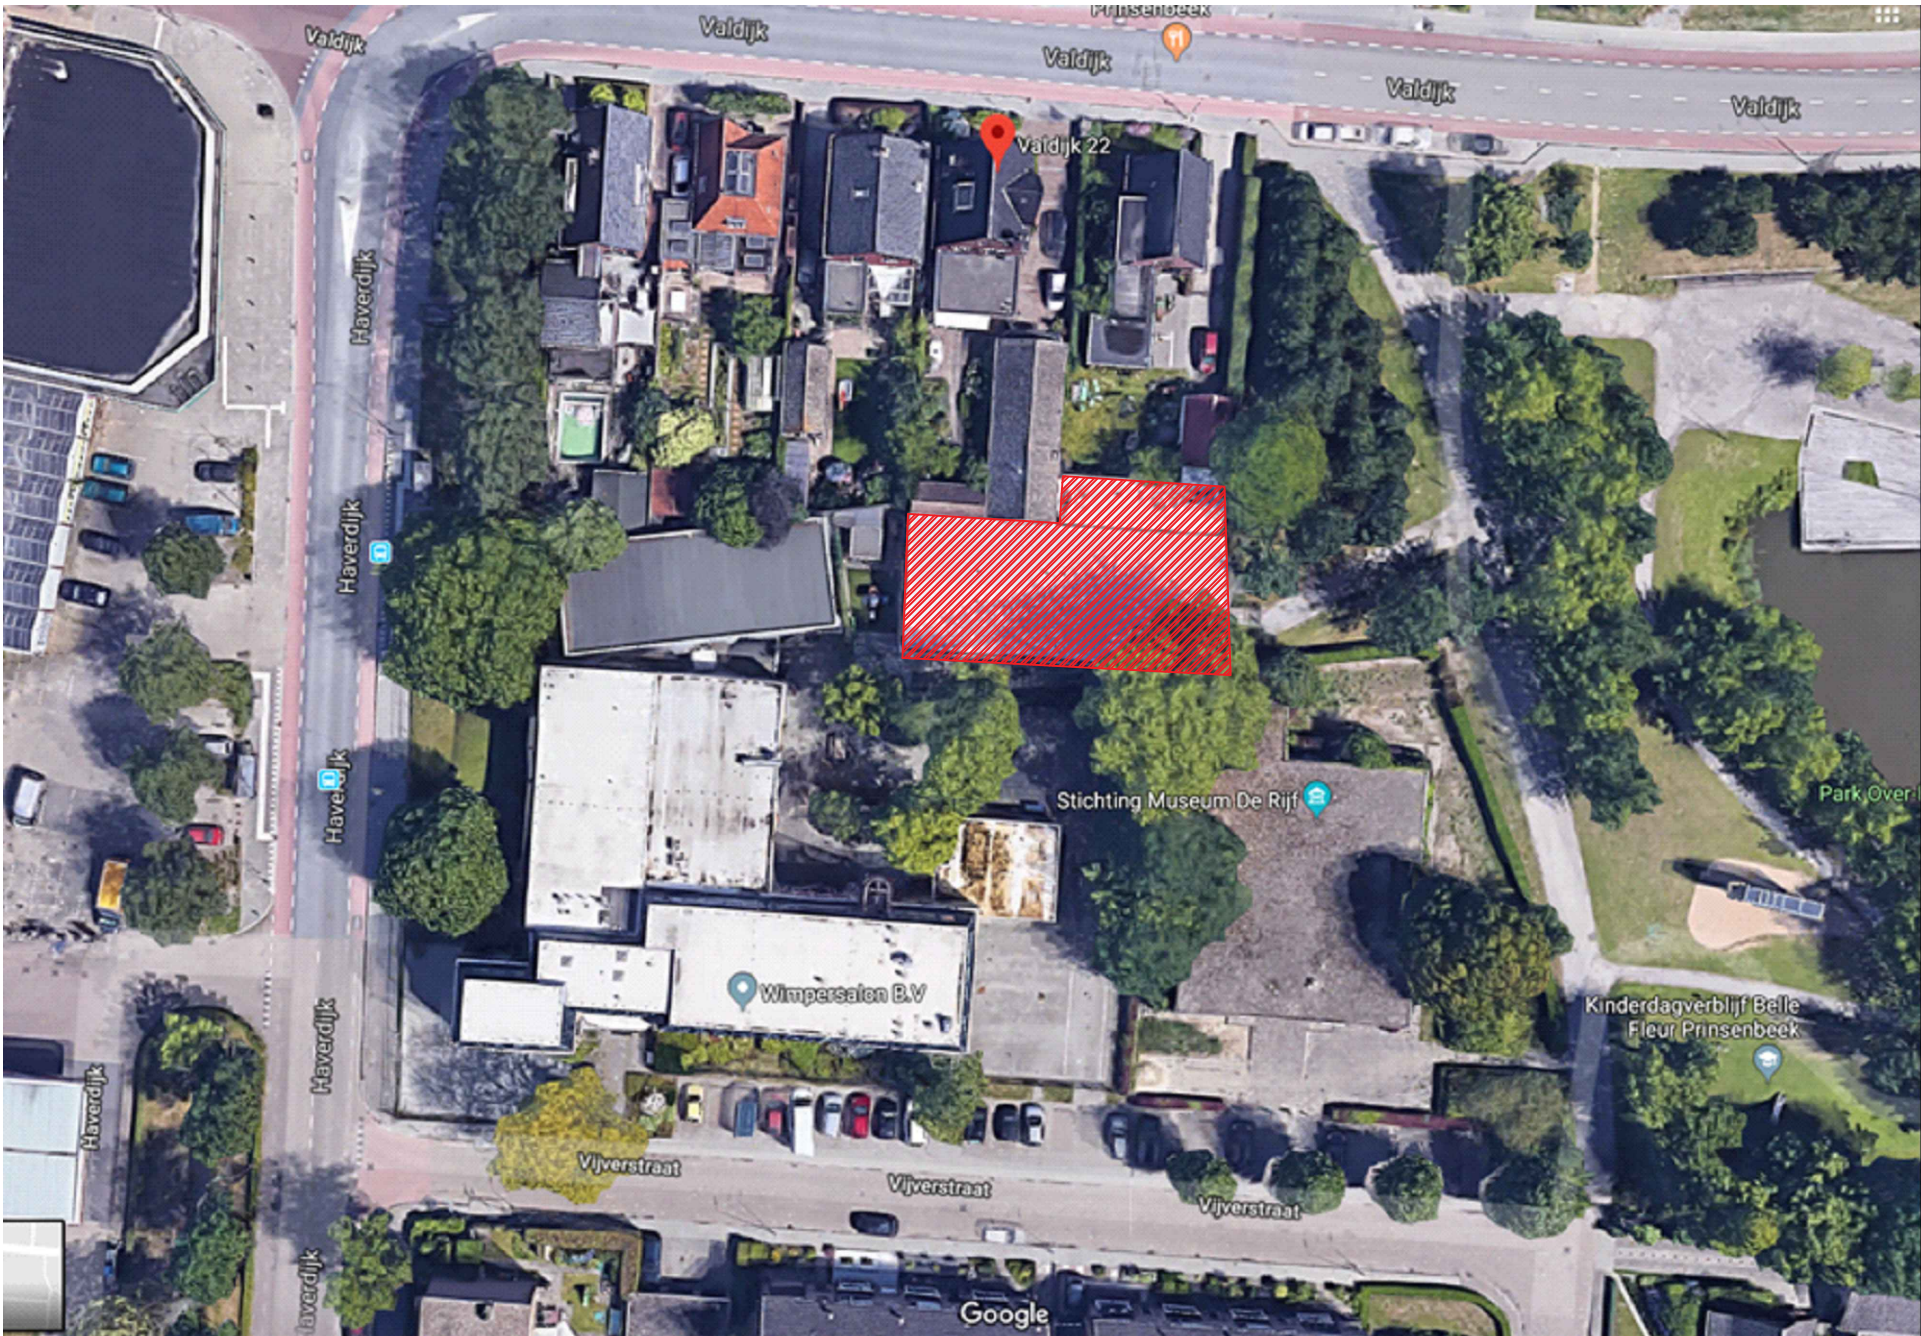

 **Gemeente Breda**
Bijlage 3 bij besluit
Z2018-005194-V1
V&L

BRANDVEILIG GEBRUIK

**Alexander
de Bont**
Bouw- en Aannemingsbedrijf B.V.

Veldsteen 28
4815 Pk BREDA
telefoon: 076– 5215513
fax: 076– 5297678

Internet:
www.alexanderdebont.nl
E-mail:
info@alexanderdebont.nl

opdrachtgever Kindercentrum Belle Fleur
Teteringsedijk 297A, 4817 ME Breda

adres Kinderdagverblijf Belle Fleur, Vijverstraat 7 Prinsenbeek
uitbreiding zijde Valdijk 22 Prinsenbeek

status aanvraag vergunning brandveilig gebruik

onderwerp Situatie (luchtfoto)

SITUATIE
(LUCHTFOTO)

ontw.	AP	datum	13–07–18	schaal	...	Projectnummer
get.	AP	gew.		Tekeningnummer.		
form.	A3			GV–03		T18–007