


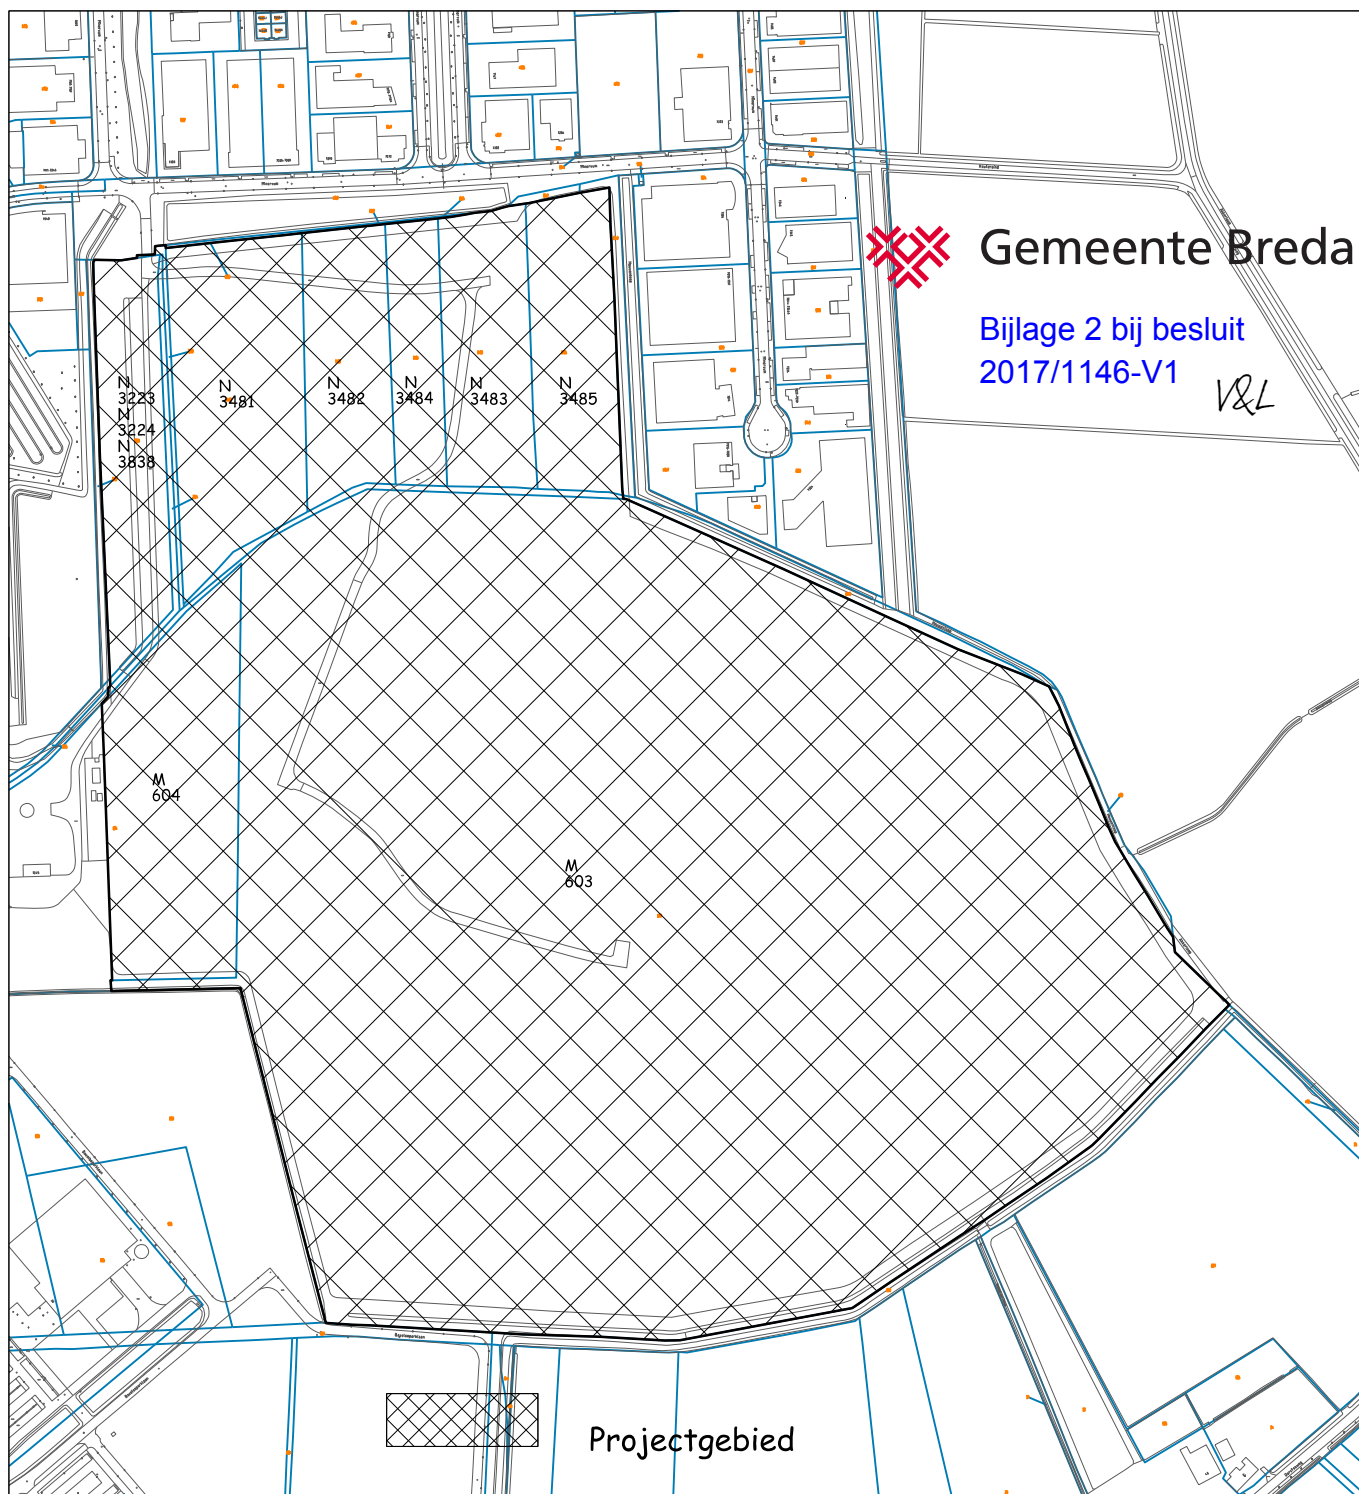

Gemeente Breda

Bijlage 2 bij besluit
2017/1146-V1

V&L



Projectgebied

Afdeling Stedenbouw en Erfgoed

Schaal 1:1000

A4

Getekend 02-02-2018

kve2

Gewijzigd

kve2

Vervangt

Directeur Ruimtelijke Ontwikkeling

Aanmaken

Projectgebied
Zonnepark Bavelse Berg
te Breda



File: RO-VBB-ZO-0071

Vakdirectie Ruimtelijke Ontwikkeling



Gemeente Breda

Teknr. 306079