




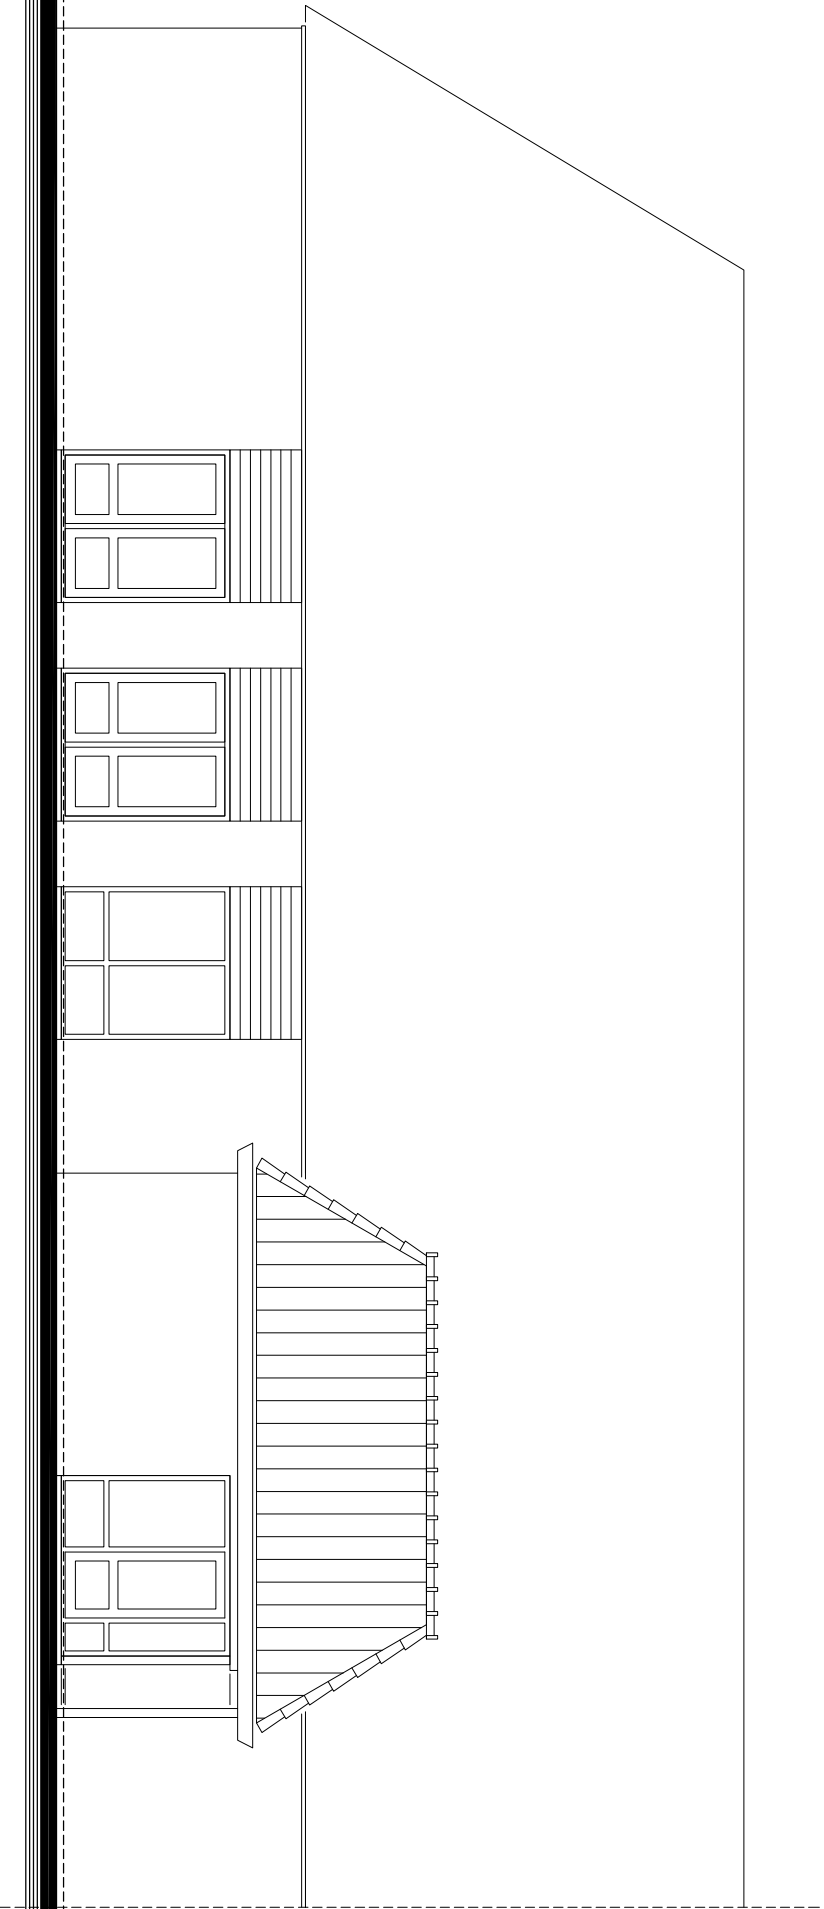


VORGEVEL BESTAND

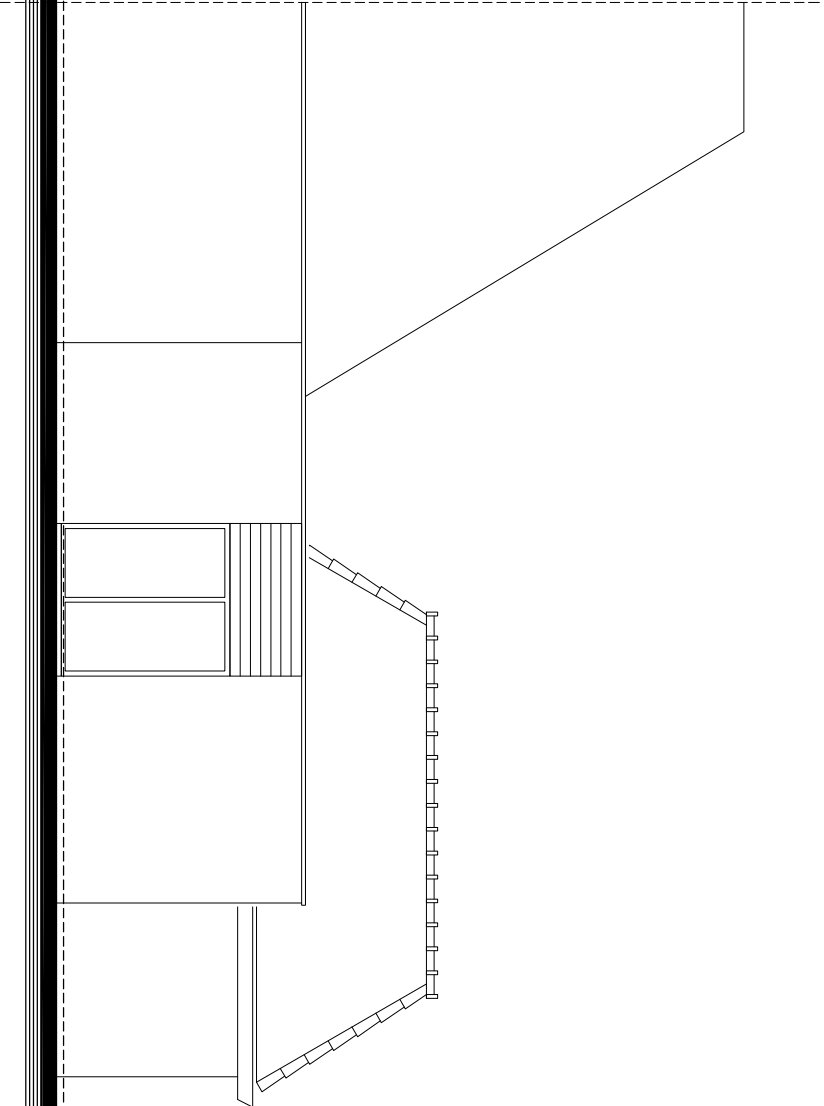

ZIJGEVEL BESTAND

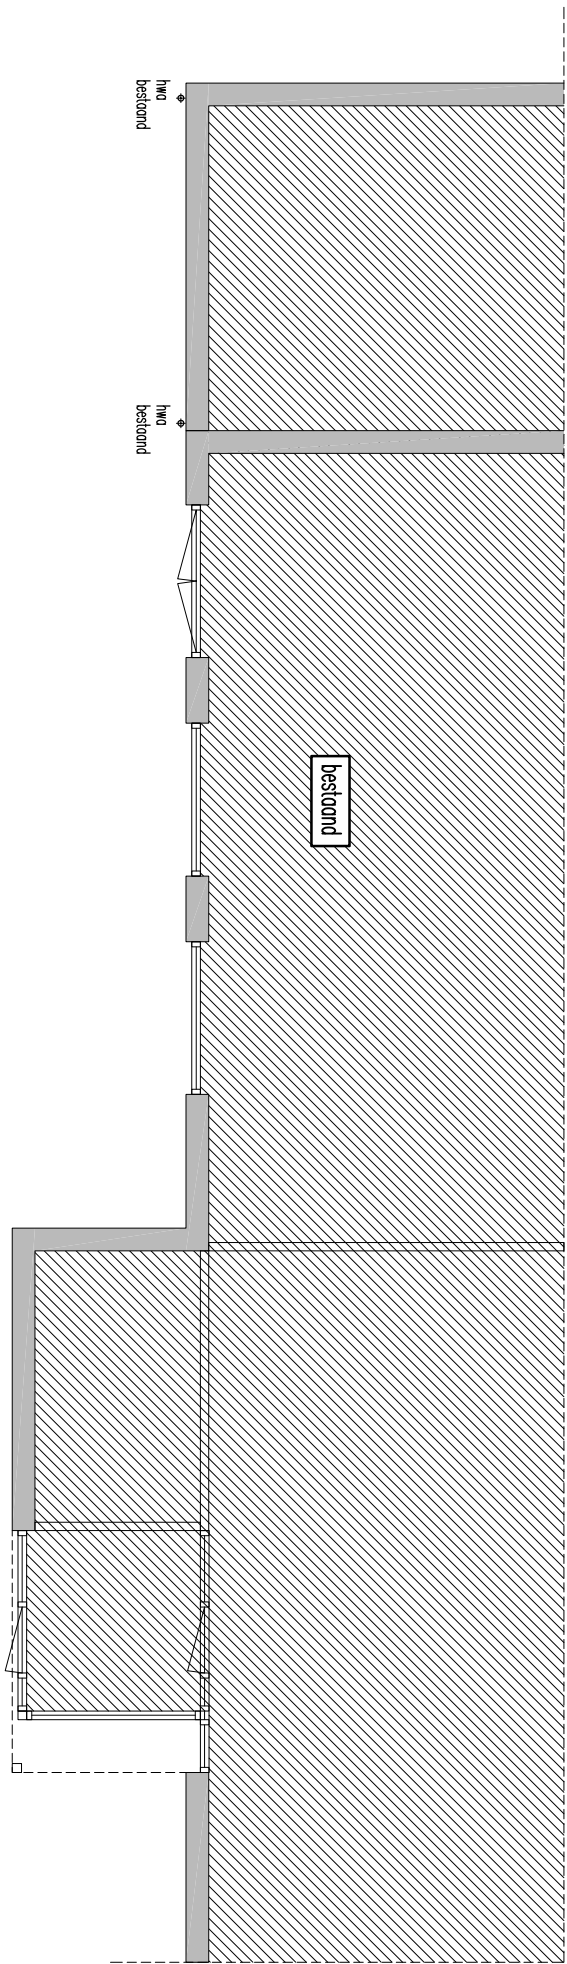

BEGANE GROND BESTAND

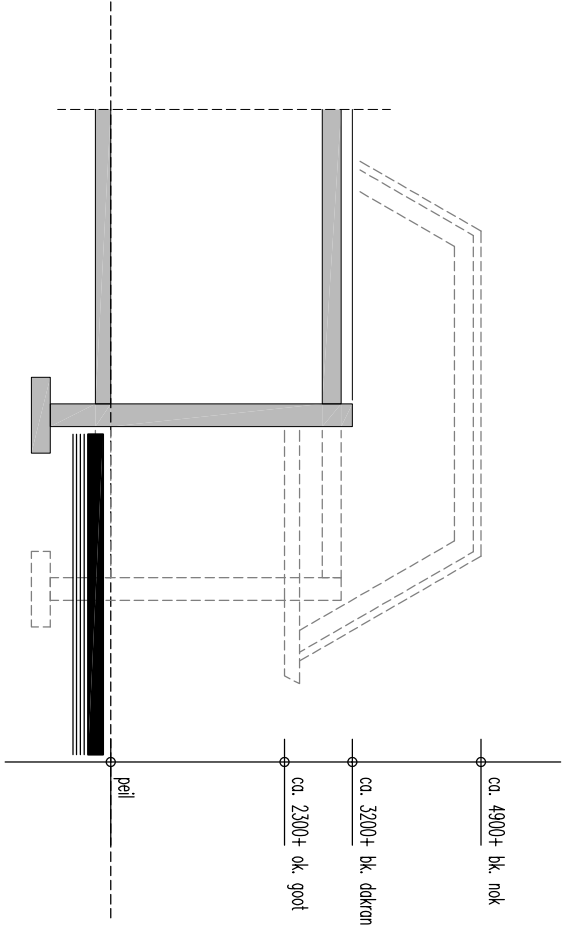

DOORSNEDE BESTAND

schakel	1:100
getekent	MP
datum	25-07-2018
gewijzigd:	
opdrachtgever:	Sporthal Het Hooze Wessel B.V. Pr. Bernhardlaan 3 7221 BA Steenderen
project:	Het bouwen van een serre aan de Pr. Bernhardlaan 3 te Steenderen
ontwerper:	Bestektekering, bestaande toestand
werk no:	S280
tekening no.:	Best-01
ontwerp:	KDB Architecten Roodhuisstraat 21 7255 BK Hengele

MAATVOERING IN HET WERK TE CONTROLEREN & TE BEPALEN E.E.A. IN GOED OVERLEG