

DETAIL NR.	DATUM	A	B	C	D
VERTICALE DETAILS					
V1	25-07-2018	-	-	-	-
V2	25-07-2018	-	-	-	-
V3	25-07-2018	-	-	-	-
V4	25-07-2018	-	-	-	-
HORIZONTALE DETAILS					
H1	25-07-2018	-	-	-	-

schaal: 1:10

getekent: MP

datum: zie overzicht

gewijzigd:

opdrachtgever: Sporthal Het Hooge Wessel B.V.
Pr. Bernhardlaan 3
7221 BA Steenderen

project: Het bouwen van een serre
aan de Pr. Bernhardlaan 3 te Steenderen

onderdeel: Bestektekening, principedetails


werk nr: S280

tekening no.: B-Det


ontwerp: KDB Architecten
Roodhuisstraat 21
7255 BK Hengelo



Projektserviceburo PSB design,
Stationsweg 25
7061 CT Terborg – The Netherlands

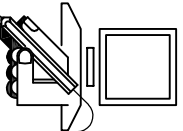


Telefoon: 0315-326426 Telefax: 0315-326155 Emailadres: info@psbdesign.nl

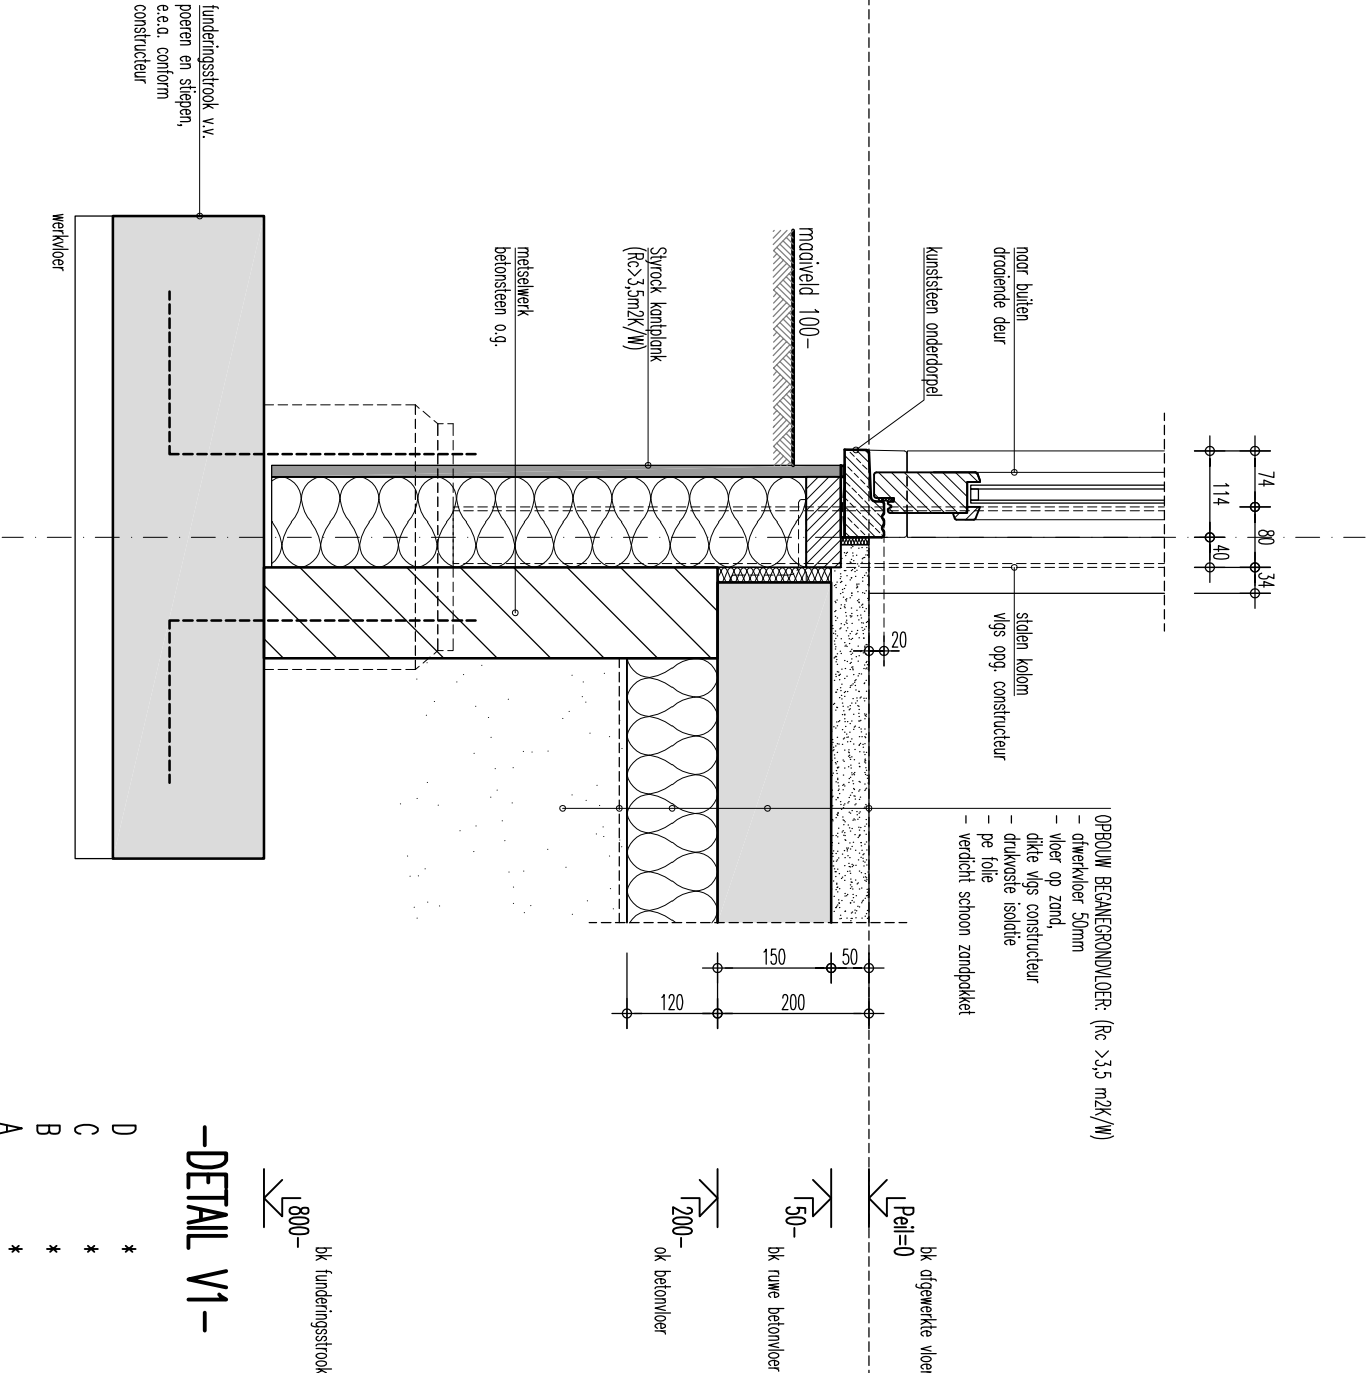

-DETAIL V1-

D	*
C	*
B	*
A	*


Datum : 25-07-2018
Fase : Bestekfase
School : 1:10
Werknr. : S280
Status : Definitief

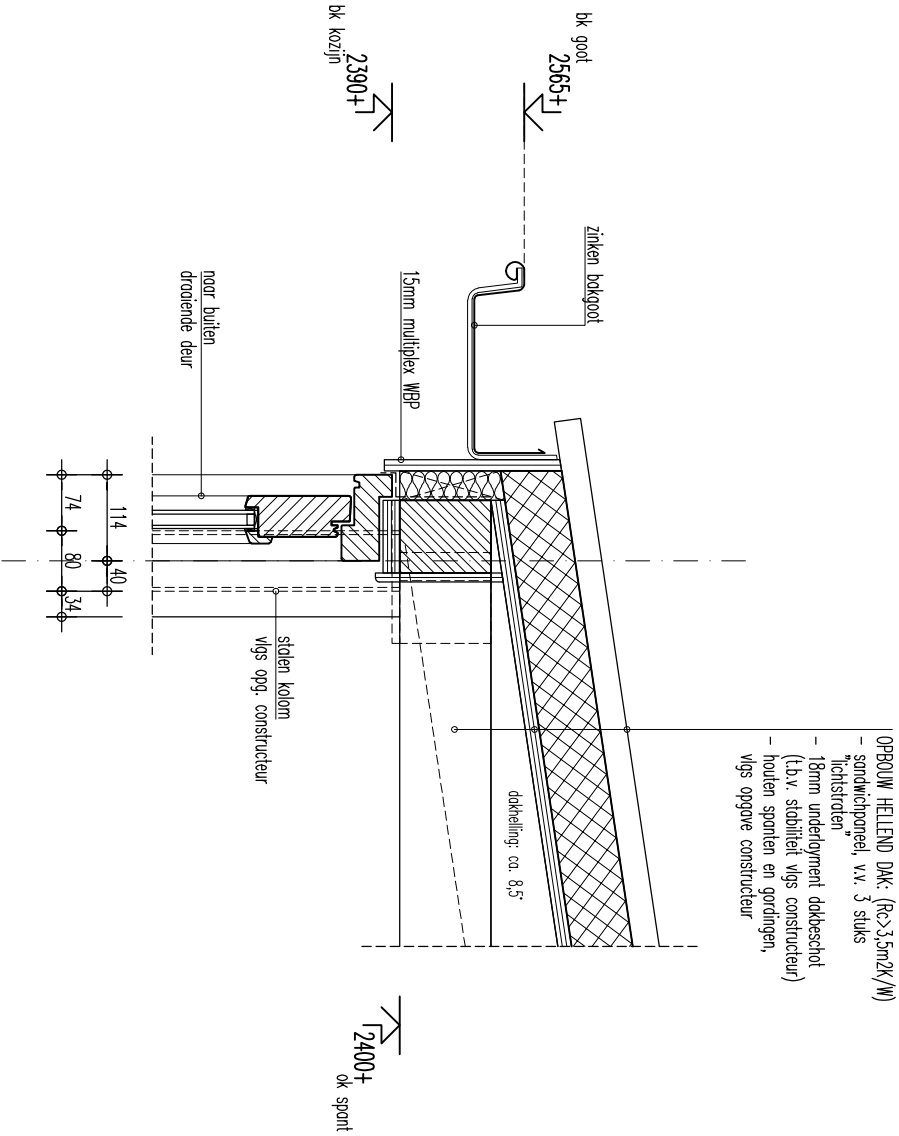

-DETAIL V2-

D	*
C	*
B	*
A	*

Datum : 25-07-2018
Fase : Bestekfase
School : 1:10
Werknr. : S280
Status : Definitief

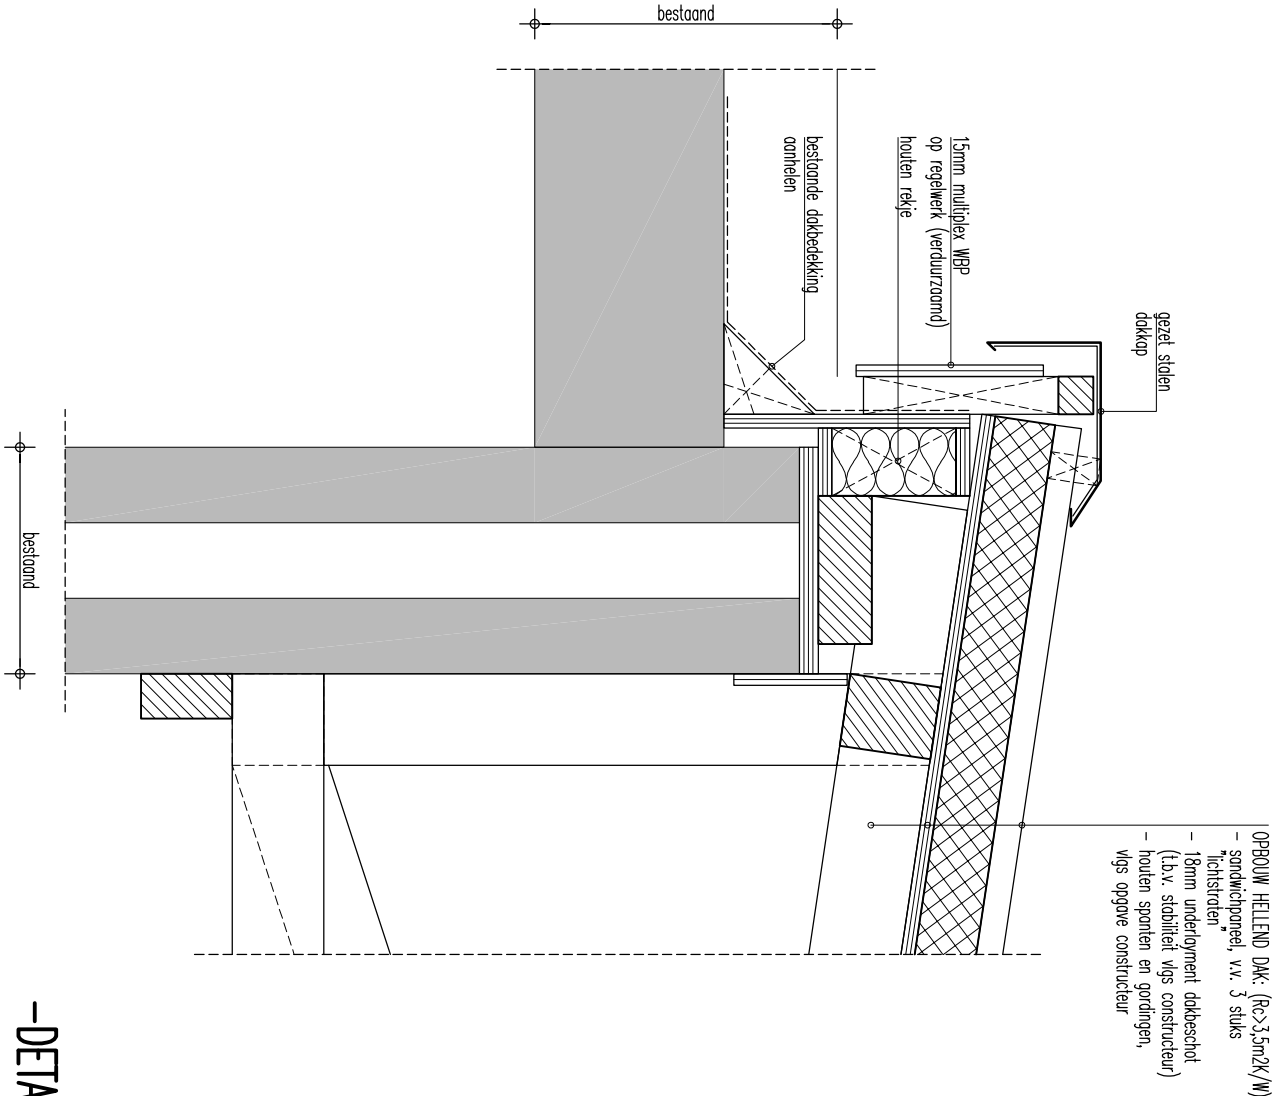

- OPBOLW HELLEND DAK: (R<3,5m2K/W)
- sandwichpaneel, v.v. 3 stuks
 - "lichtstraten"
 - 18mm underlayment dakbeschot (b.v. stabieliteit vigs constructeur)
 - houten spanten en gordingen, vigs opgive constructeur

- D *
- C *
- B *
- A *

-DETAIL V3-


Datum : 25-07-2018

Fase : Besteksfase

Schoal : 1:10

Werknr. : S280

Status : Definitief

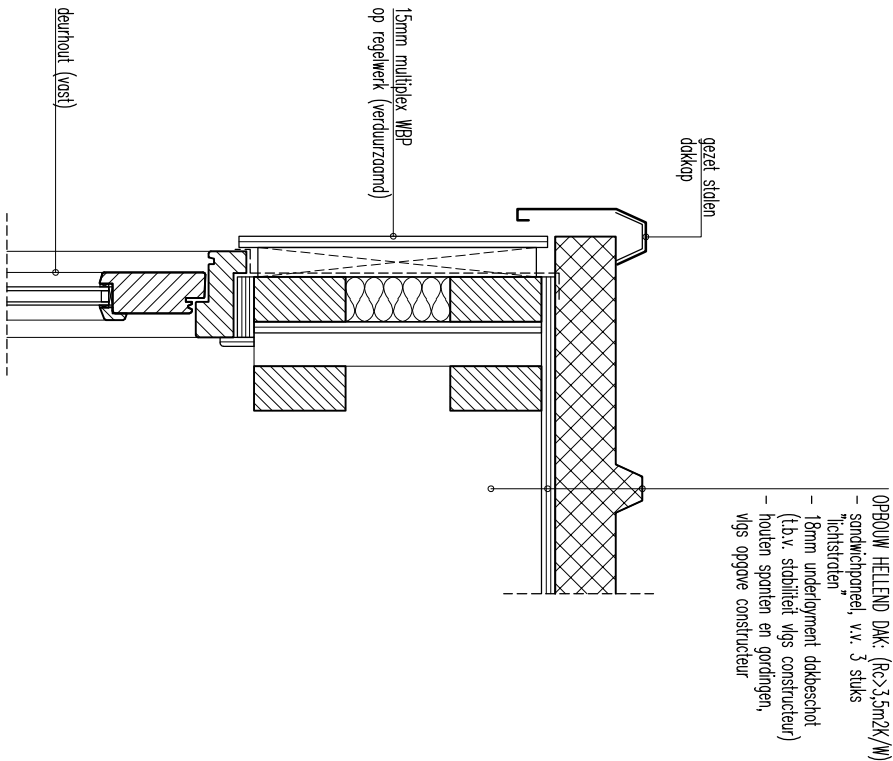

- OPBOLW HELLEND DAK: (R<3,5m2K/W)
- sandwichpaneel, v.v. 3 stuks
 - "lichtstraten"
 - 18mm underlayment dakbeschot (b.v. stabieliteit vigs constructeur)
 - houten spanten en gordingen, vigs opgive constructeur

- D *
- C *
- B *
- A *

-DETAIL V4-


Datum : 25-07-2018

Fase : Besteksfase

Schoal : 1:10

Werknr. : S280

Status : Definitief

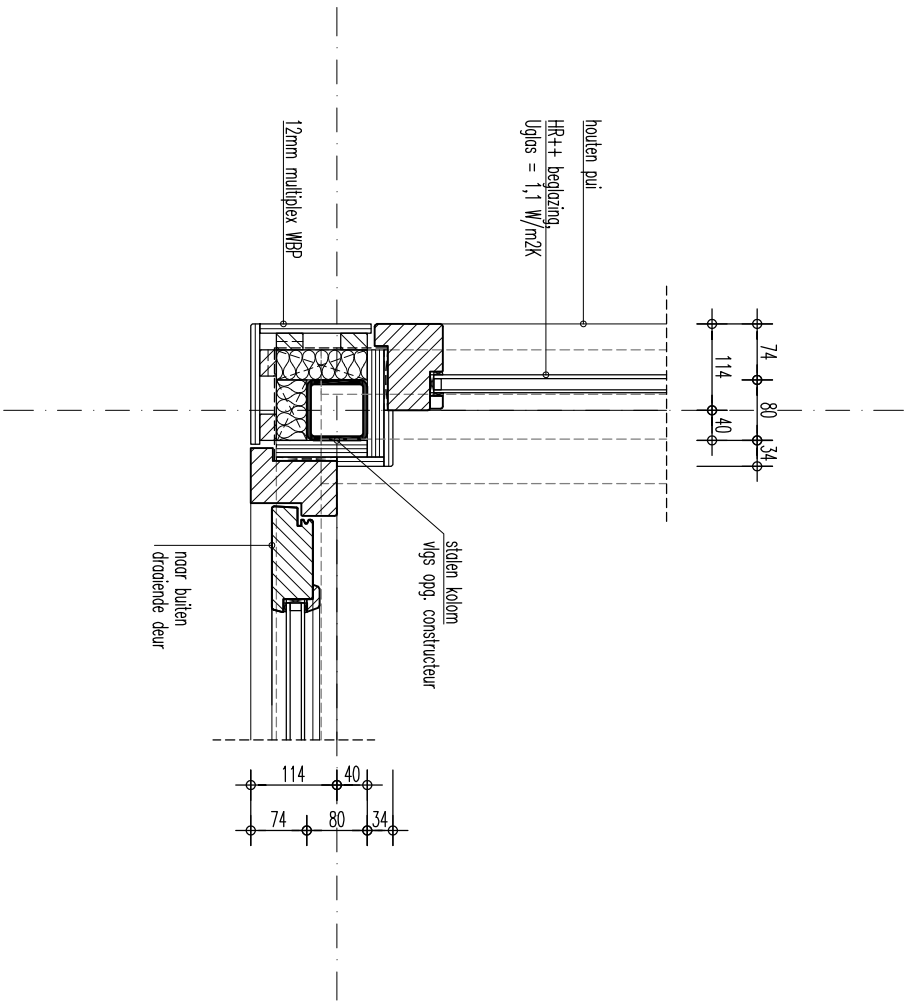

-DETAIL H1-

D	*
C	*
B	*
A	*

Datum : 25-07-2018
Fase : Bestekfase
Schaal : 1:10
Werknr. : S280
Status : Definitief