




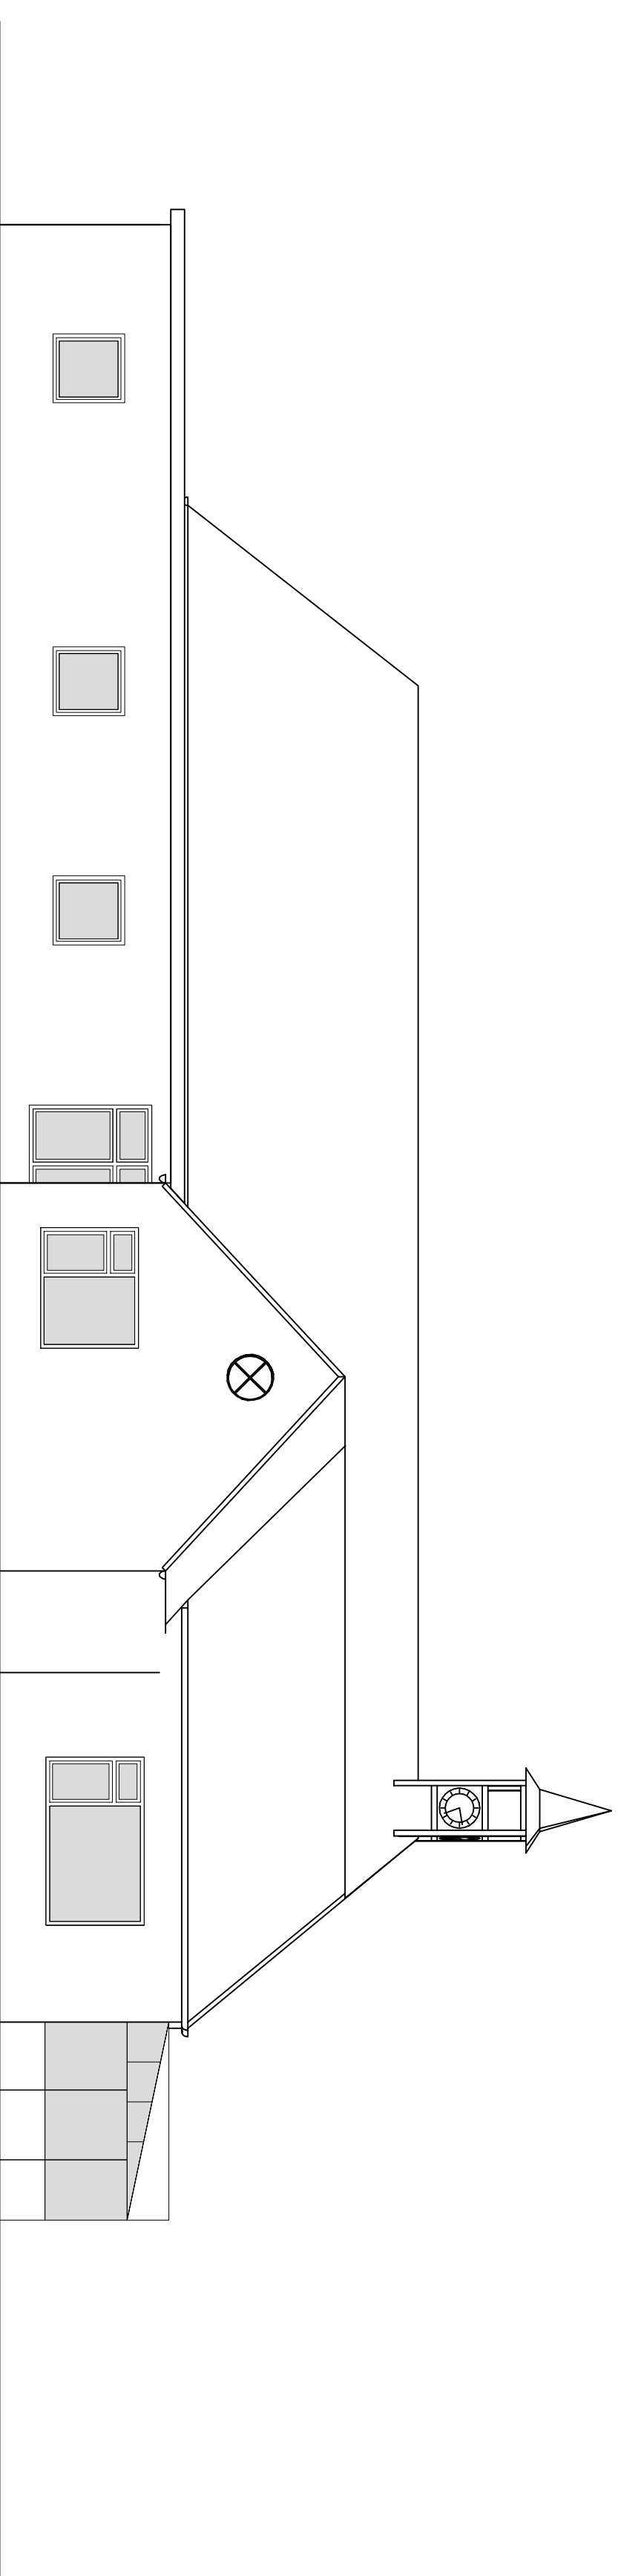


linker zijgevel BESTAAND

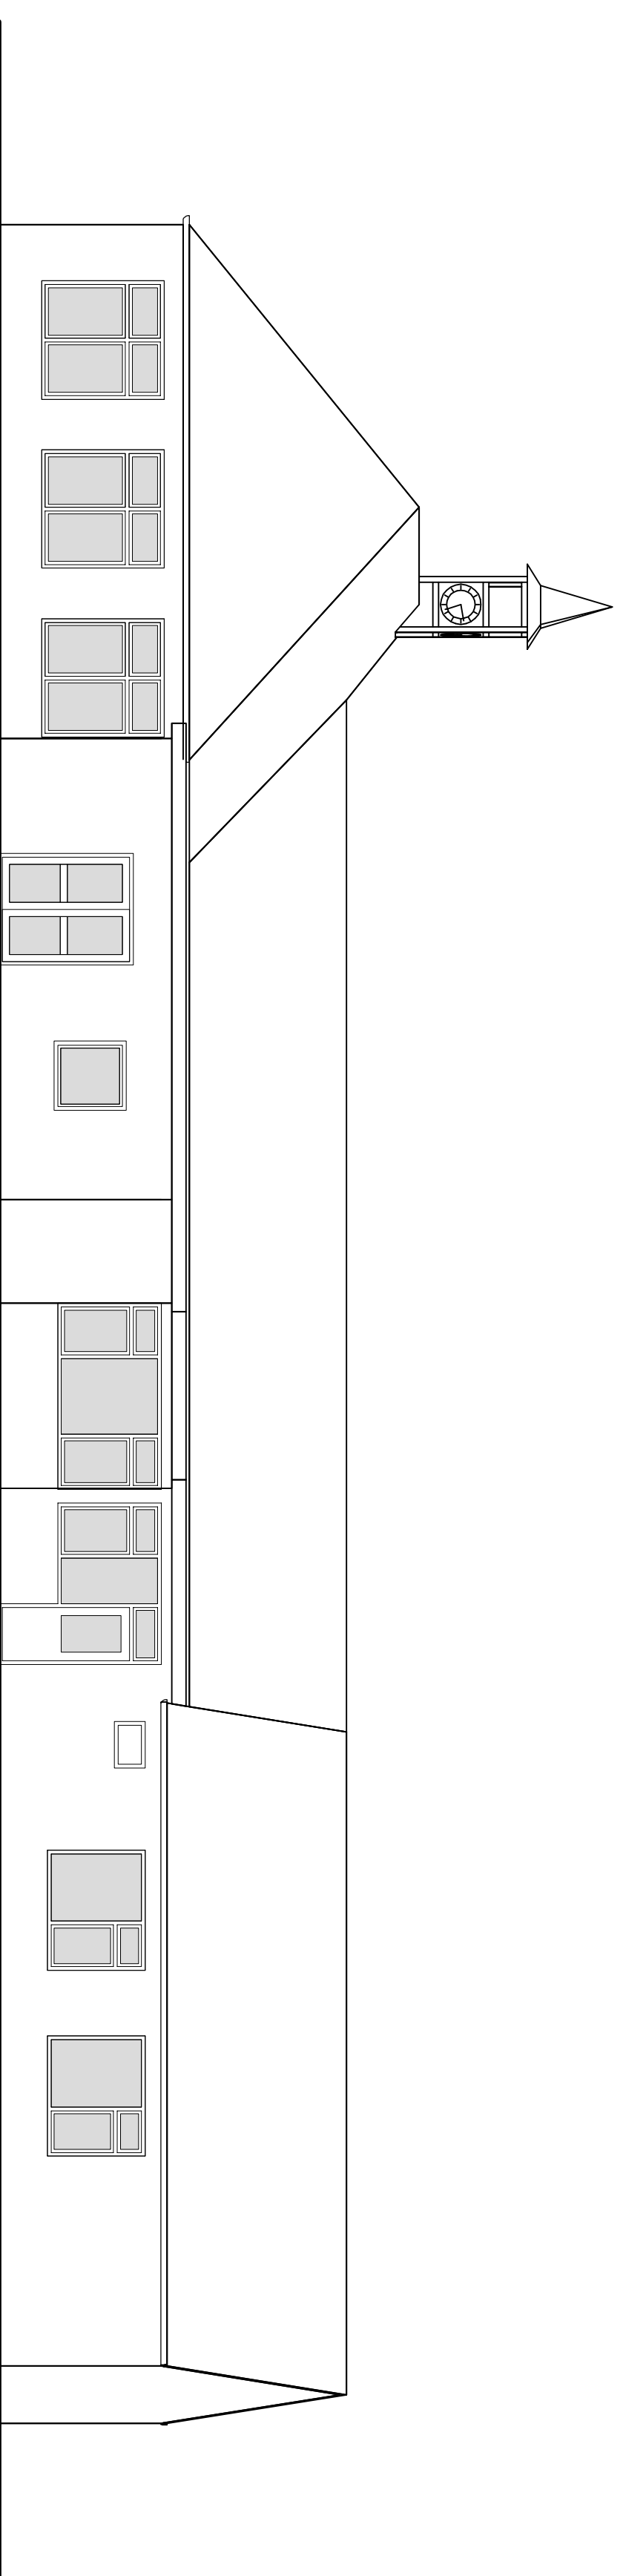

achtergevel BESTAAND

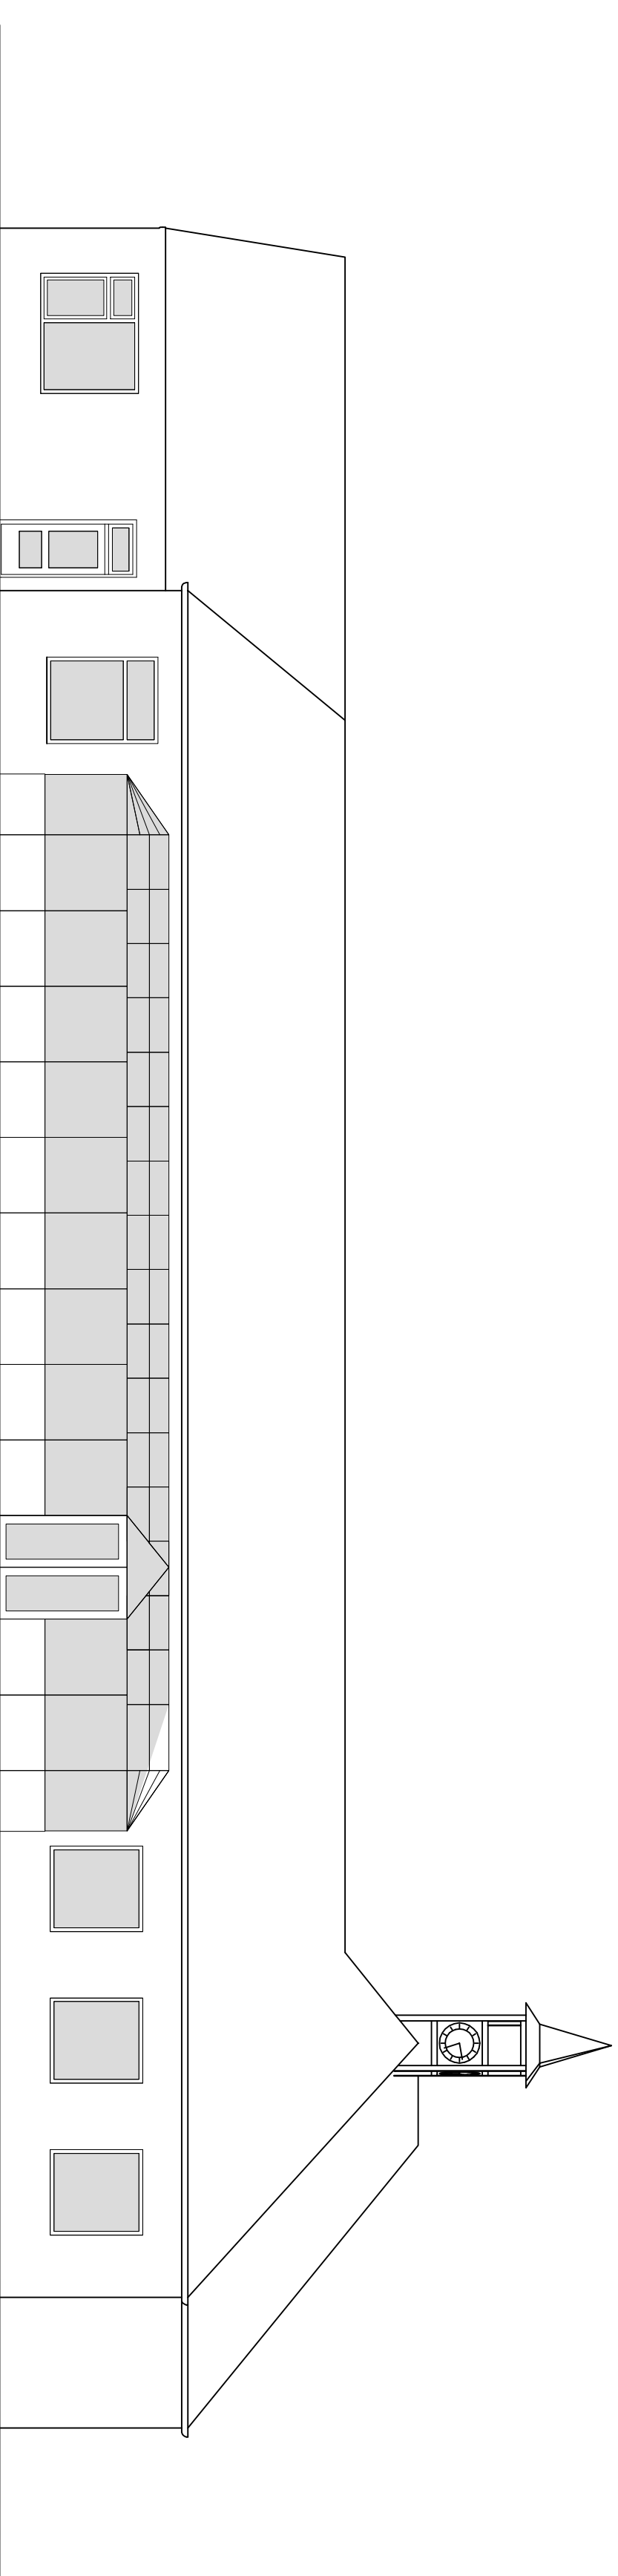



voorgevel BESTAAND

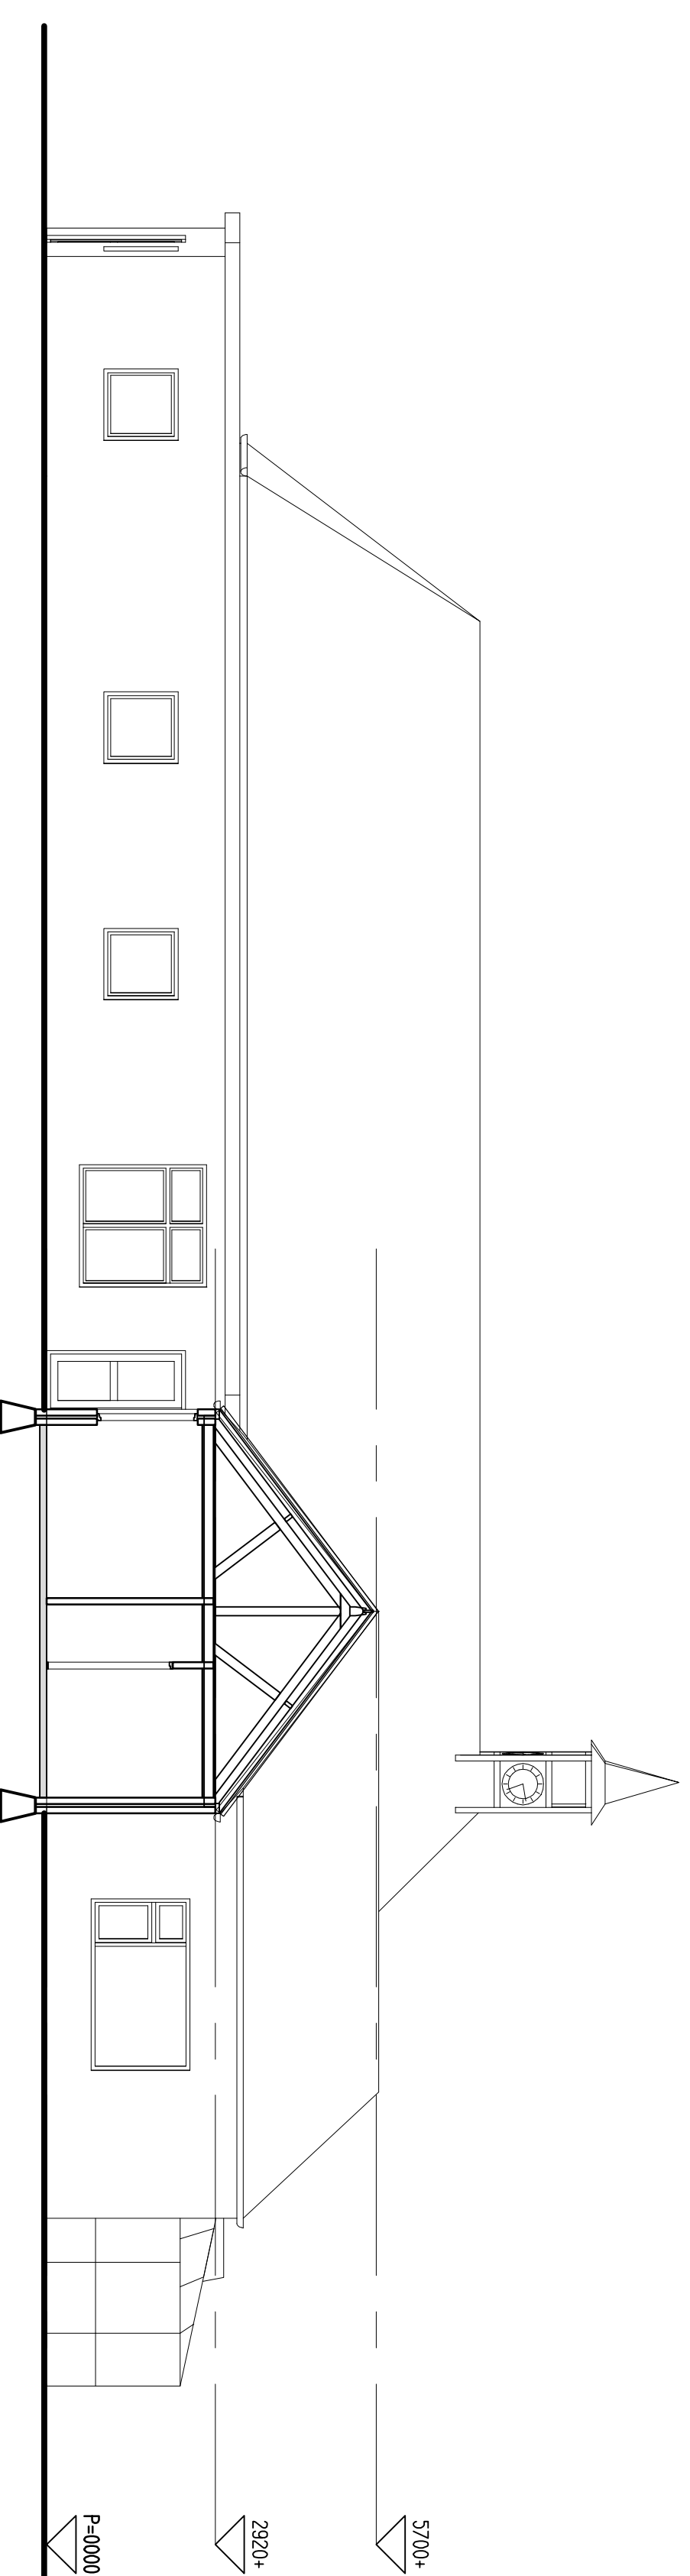

doorsnede A-A BESTAAND



begane grond BESTAAND

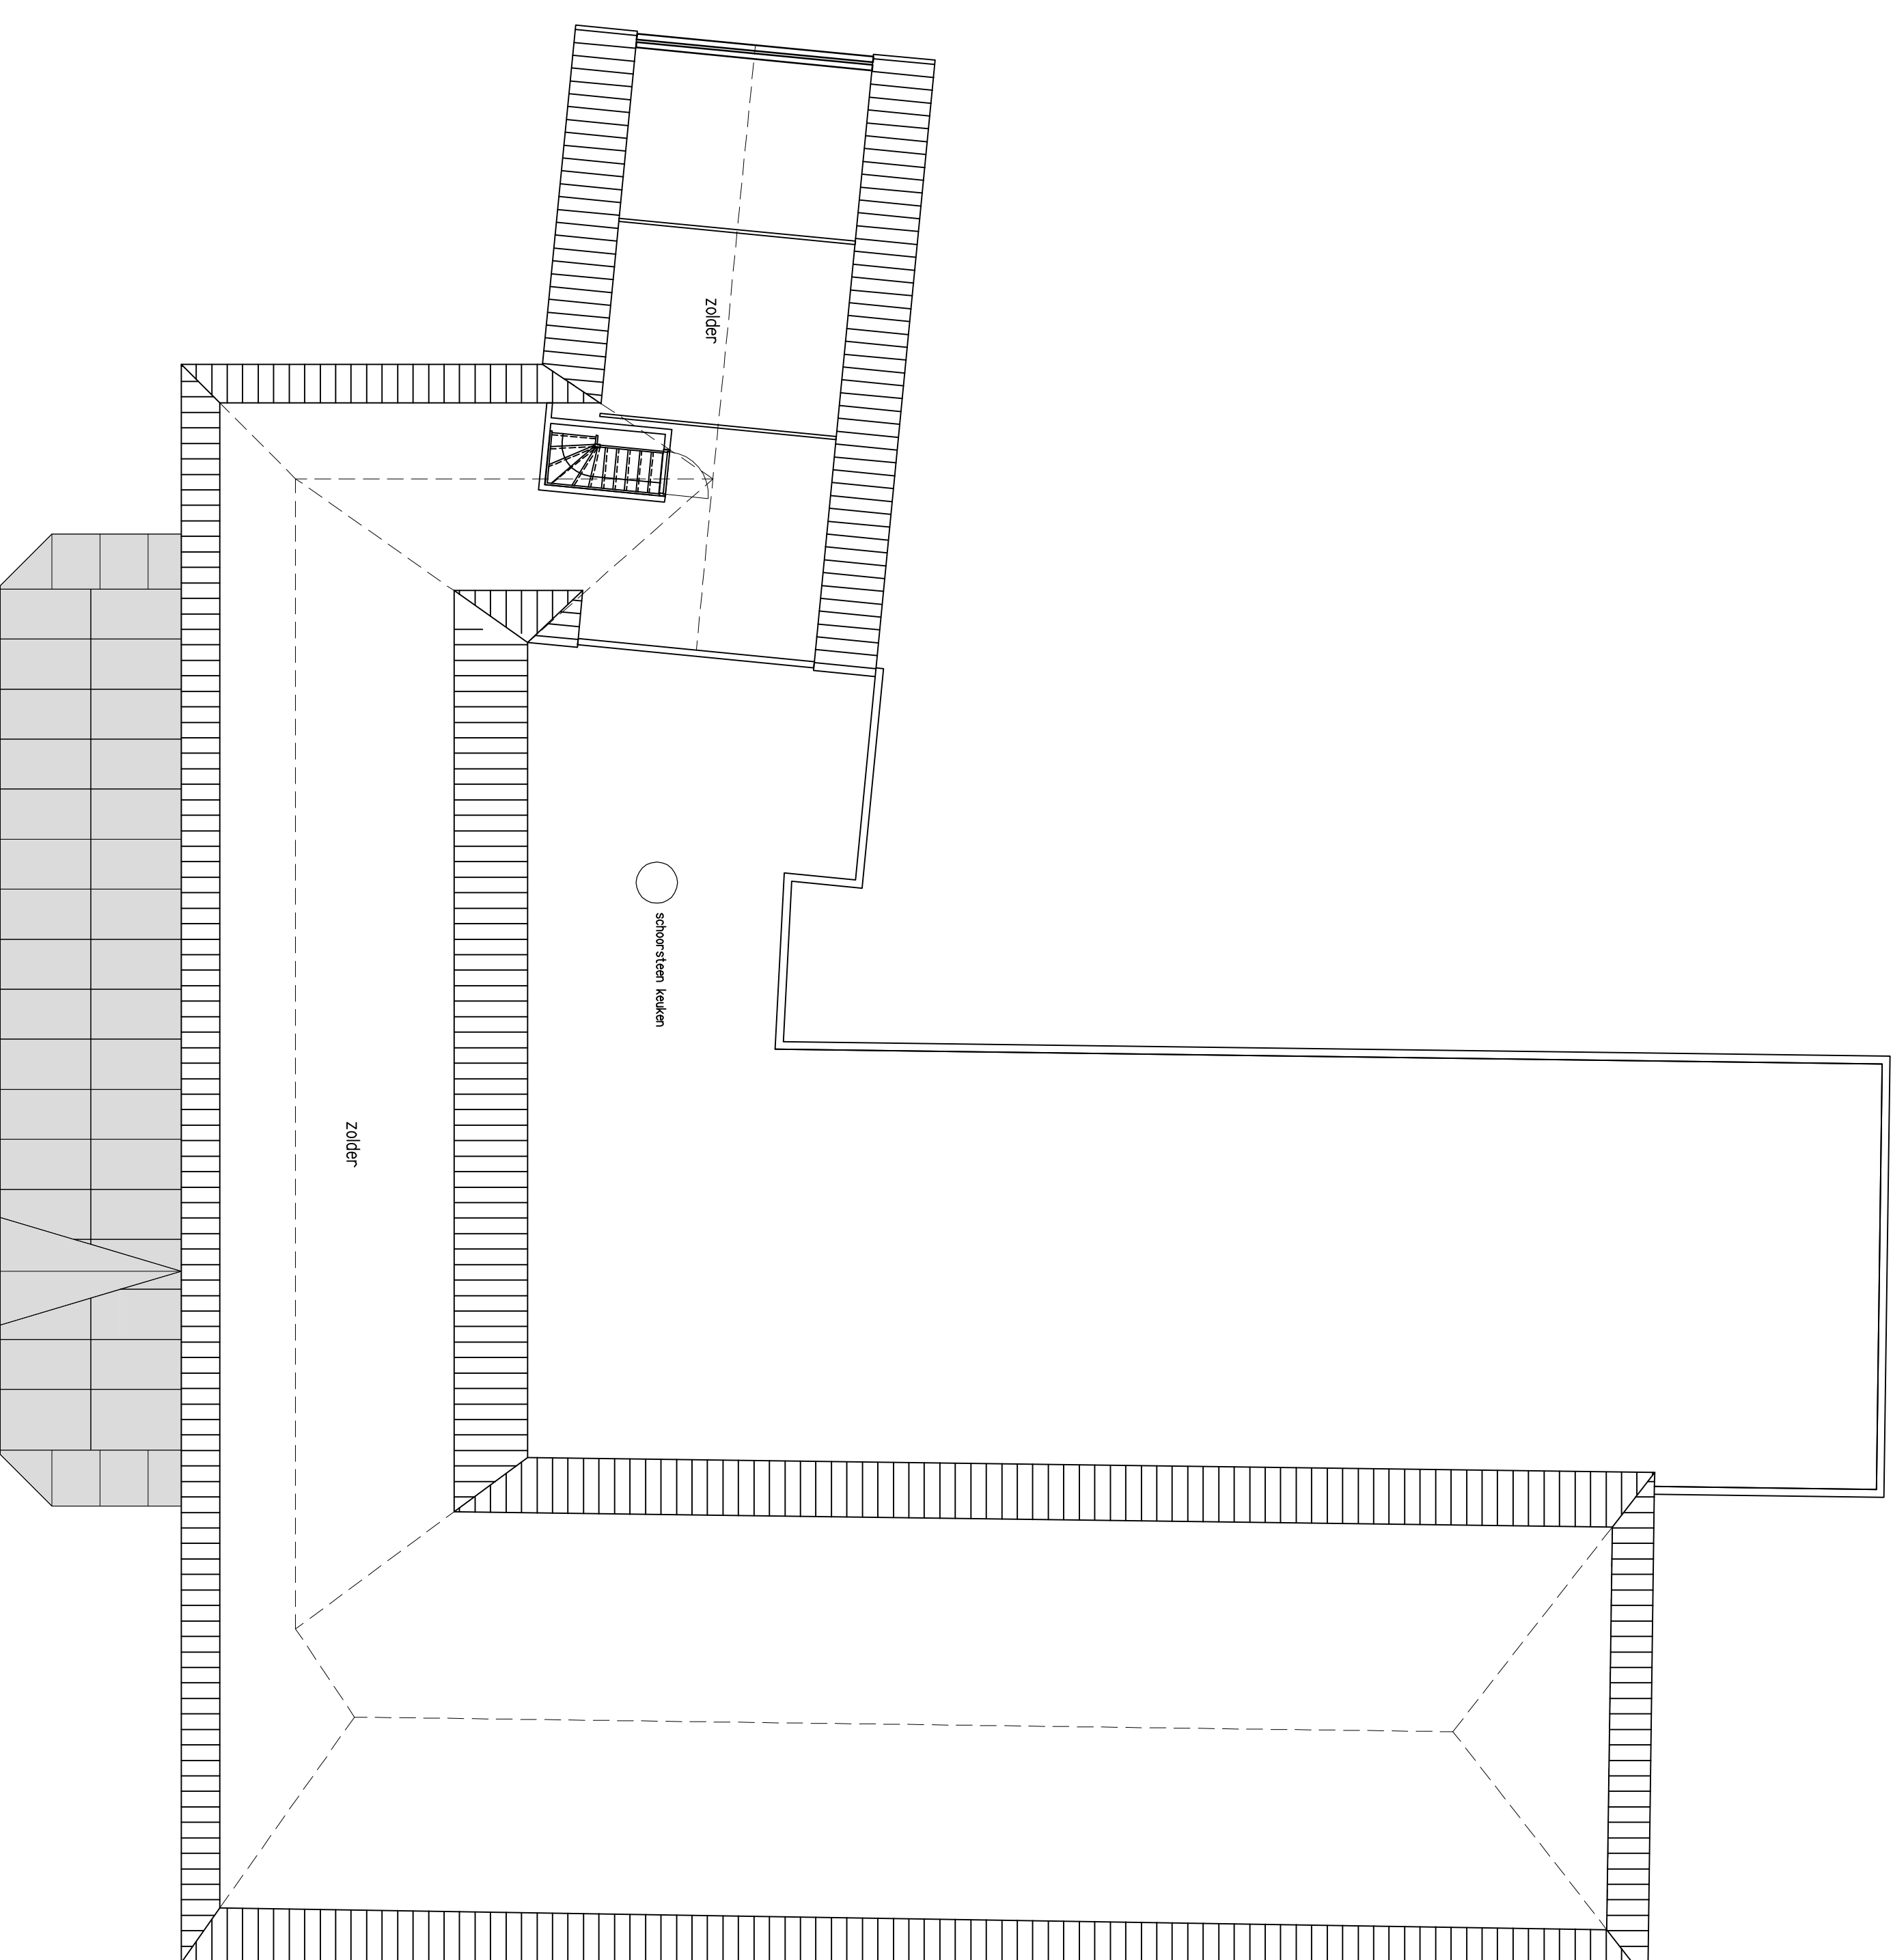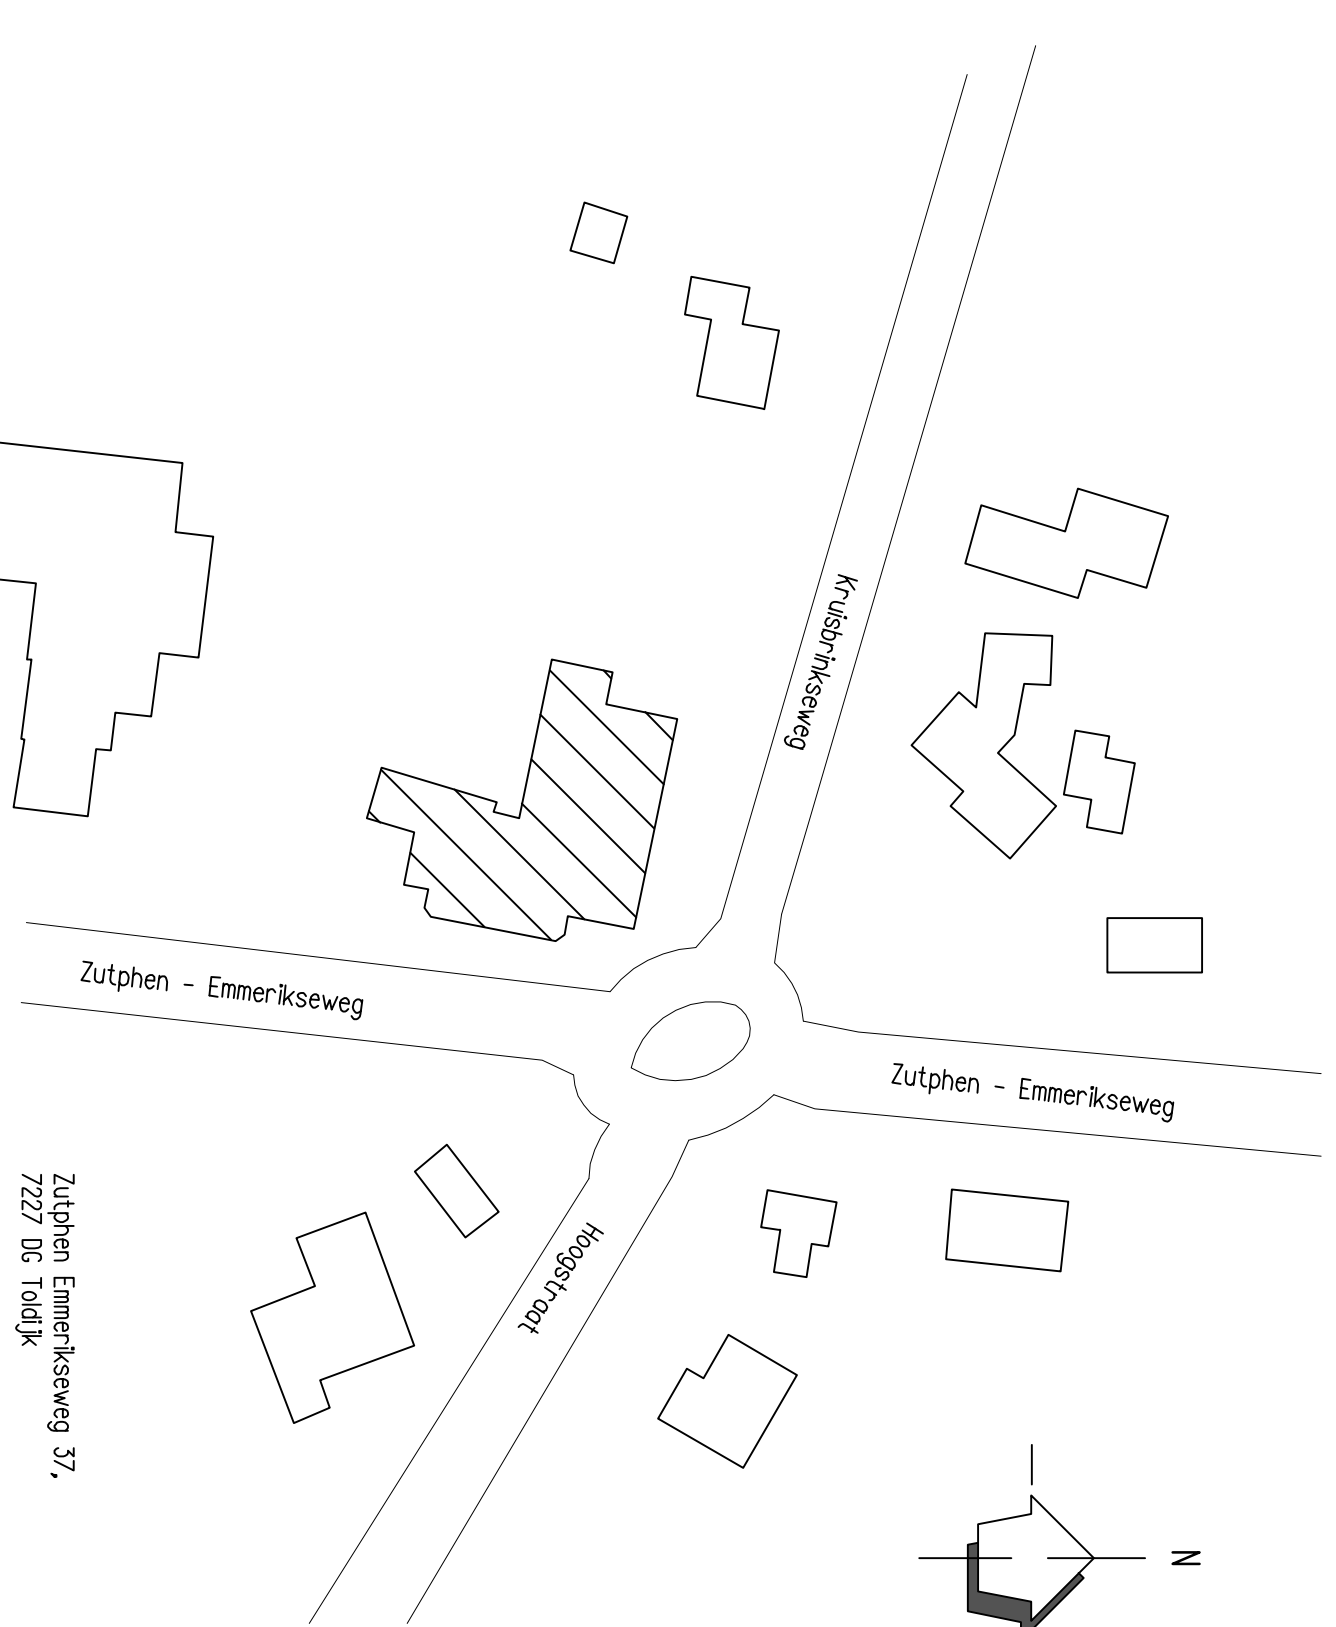1e verdieping / dakaanzicht **BESTAAND**

situatietekening (schaal 1:1000)

afmetingen zijn circa maten,
alle maten in het werk opmeten

[illegible]