
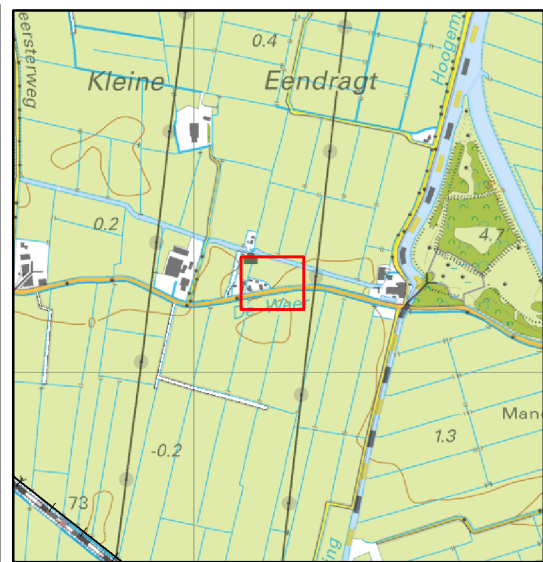


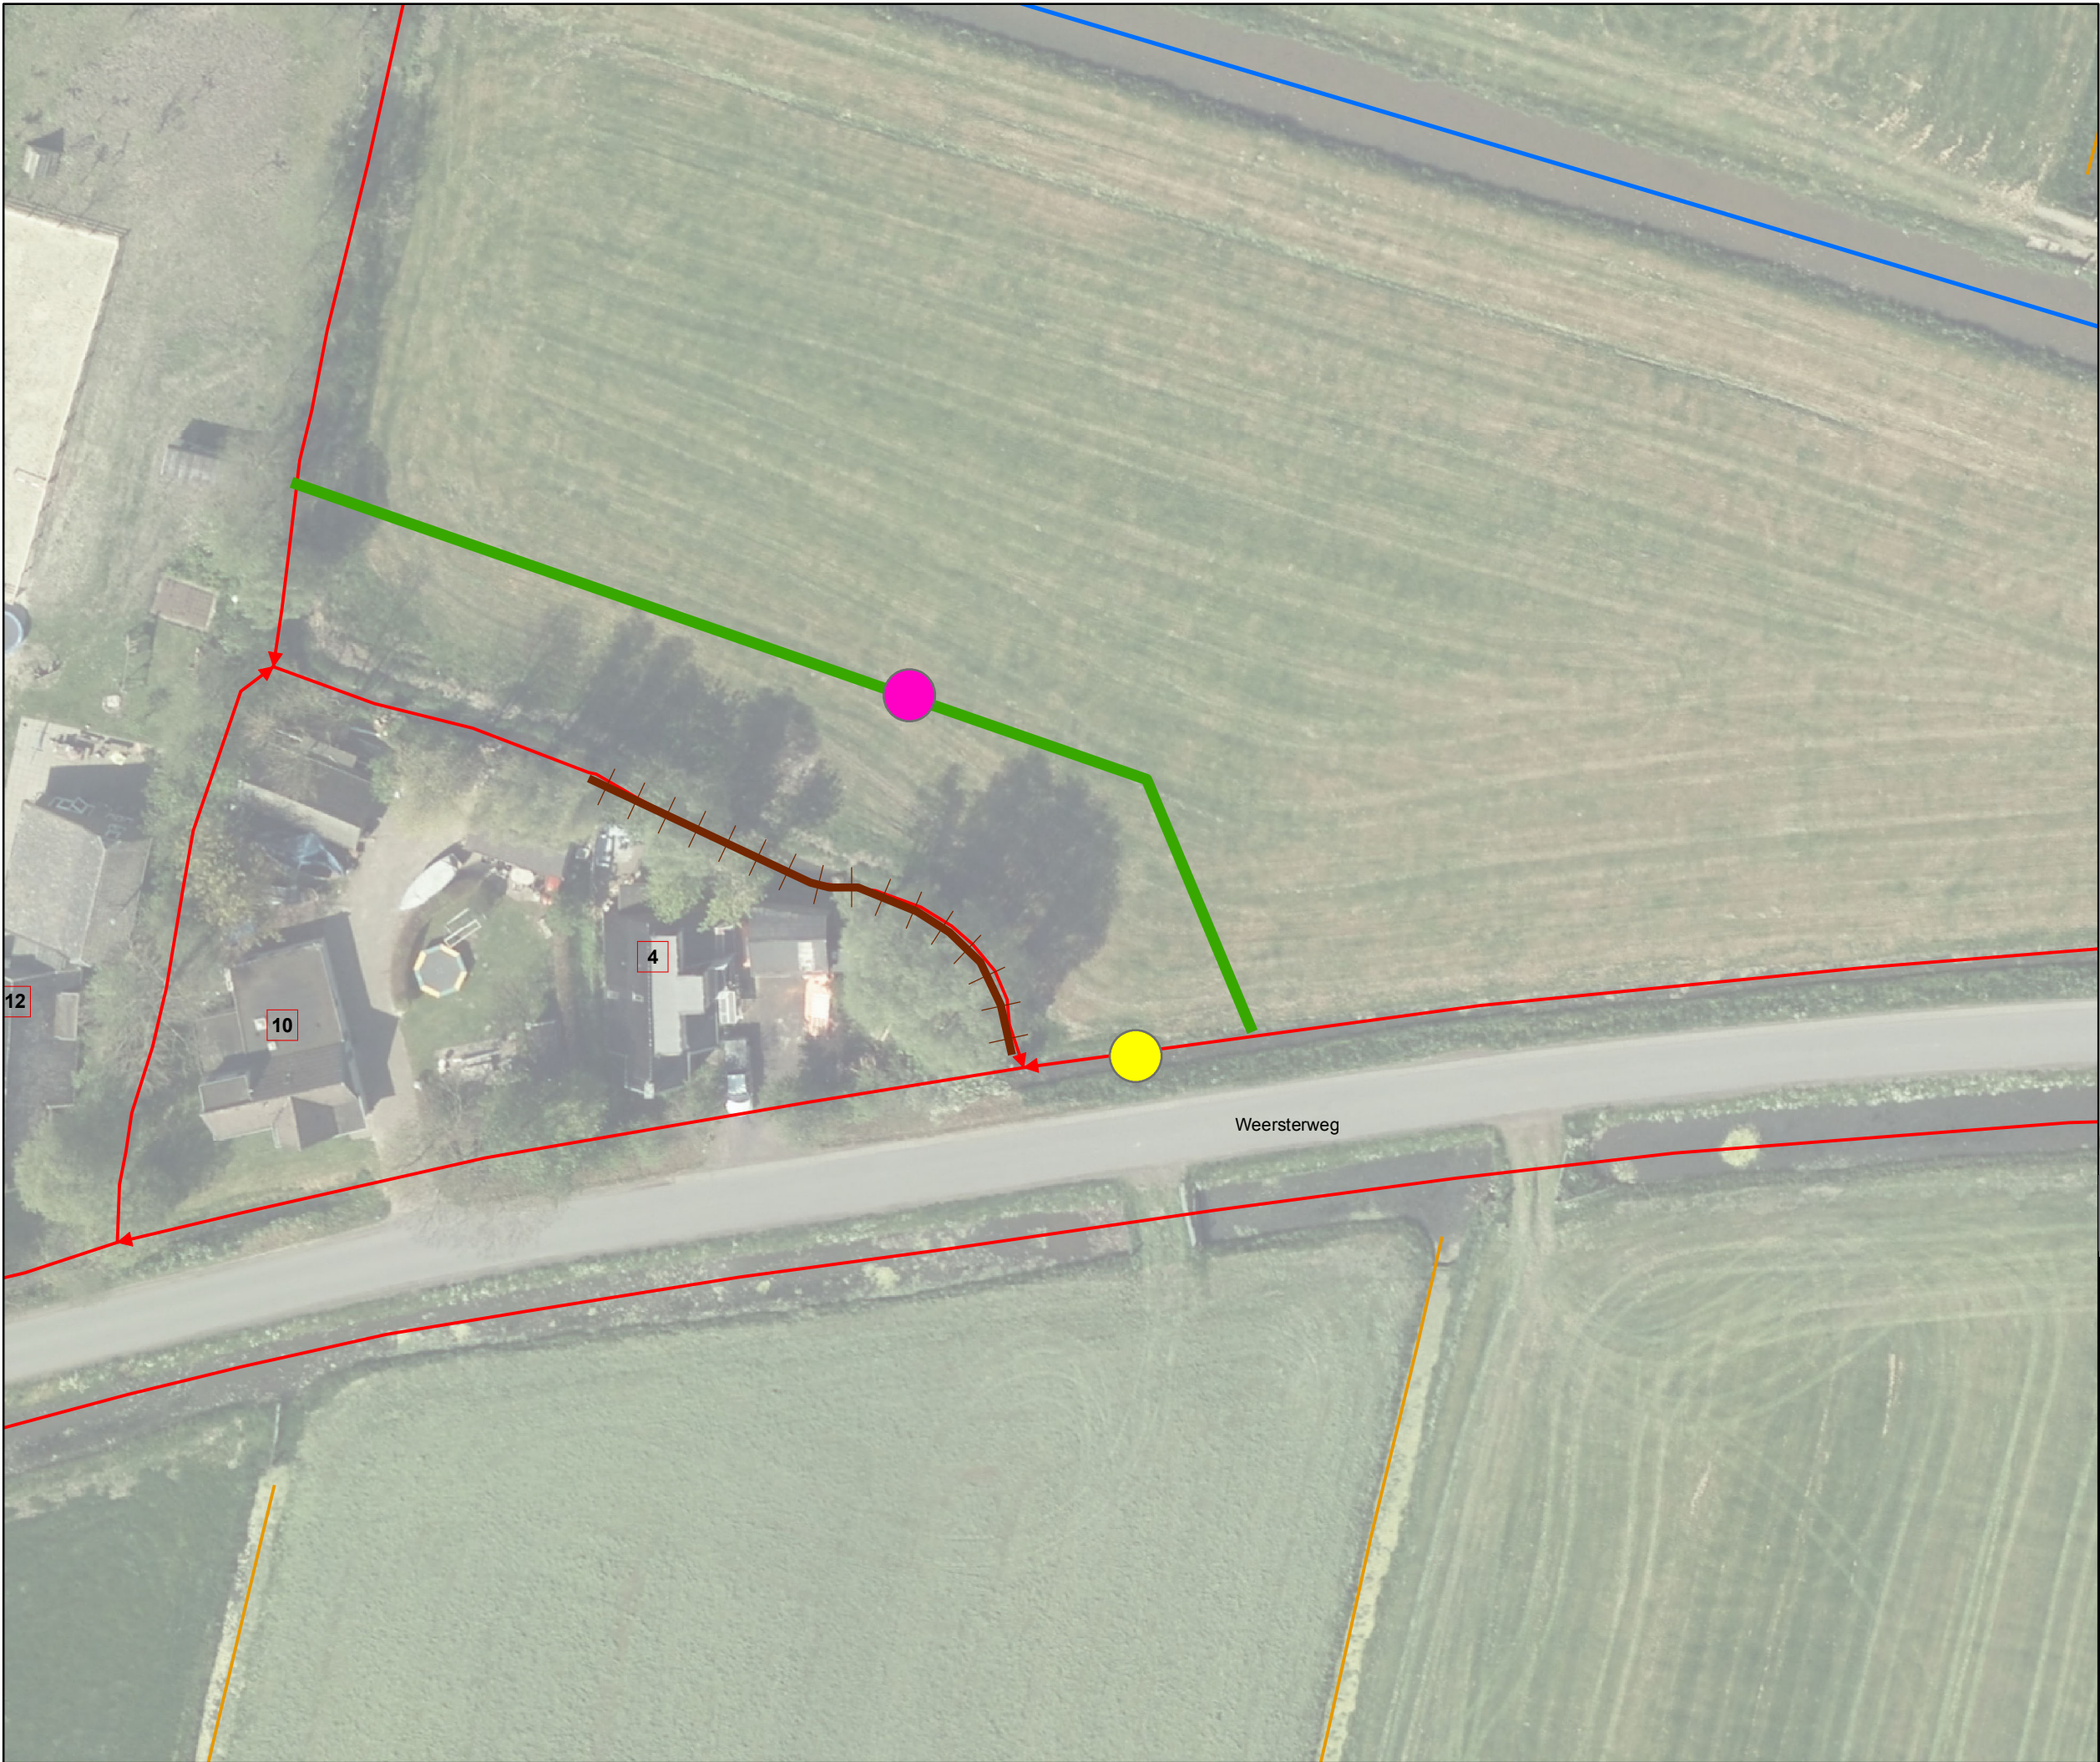

Overzicht schaal 1:20.000

Legenda

Oppervlaktelichamen

- hoofdwatergang
- schouwsloot
- sloot
- gedeeltelijk gedempte schouwsloot
- gegraven nieuwe schouwsloot
- aangelegde dam met duiker van minimaal 315 mm doorsnede
- uitstroomvoorziening IBA

Tekeningnr: Z/18/017660

Watervergunning voor een reeds uitgevoerde gedeeltelijke slootdemping, een nieuw gegraven sloot, een aangelegde dam met duiker en voor een uitstroomvoorziening van een IBA in de nieuwe watergang, nabij Weersterweg 4 te Den Horn.

Waterschap NOORDERZIJLVEST

11 september 2018	1:500
RJ Rittersma	Formaat A4