



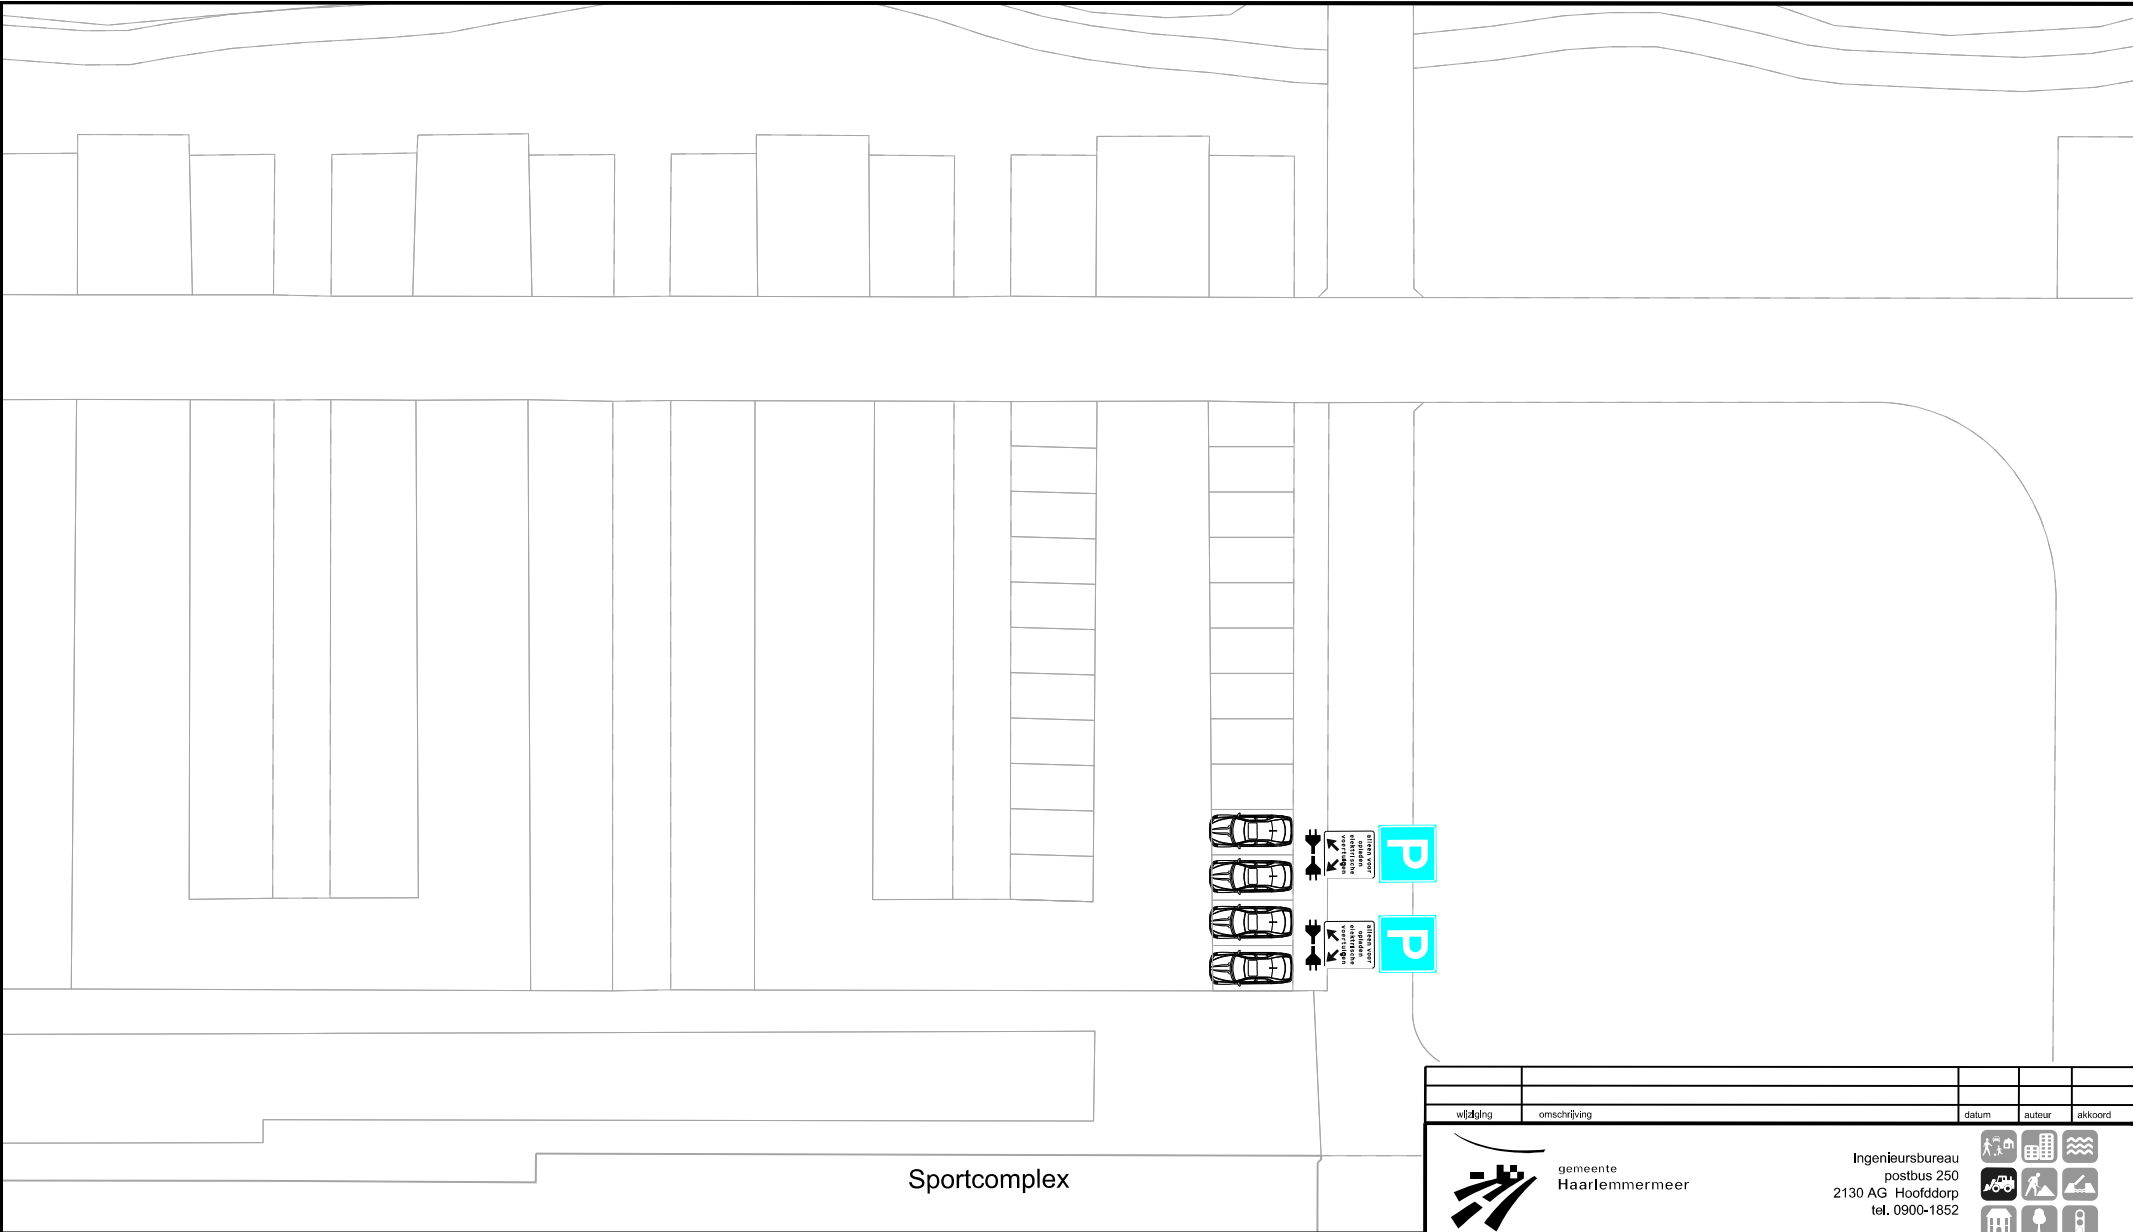

aan te brengen verkeersbord E4

voorzien van onderbord:

voorzien van 2 uitgangen

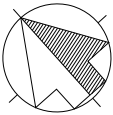

wijziging	omschrijving	datum	auteur	akkoord
 gemeente Haarlemmermeer Ingenieursbureau postbus 250 2130 AG Hoofddorp tel. 0900-1852 				
HOOFDDORP Sportcomplex Koning Willem-Alexander Parkeergelegenheid t.b.v. opladen elektrische voertuigen Verkeersbesluittekening				
Opdracht:	Oplaadpunten	Datum:	29-06-2018	Auteur: M. Benzian
WO-nr.:		Status:	Definitief	Controle: S. Koggel
Contractnr.:		Blad:	G-4040	
DOC-nr.:	2018-100-002-C	Afmeting:	A4	Akkoord:
Documentsoort:	Tekening	Schaal:	1:400	