


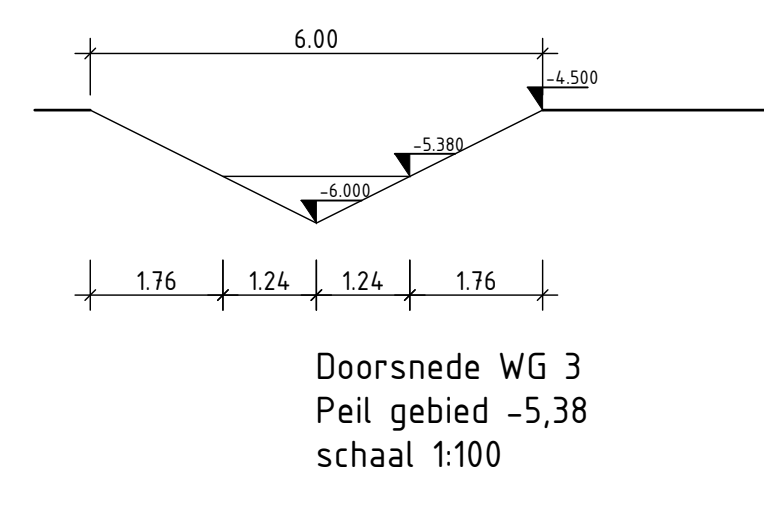
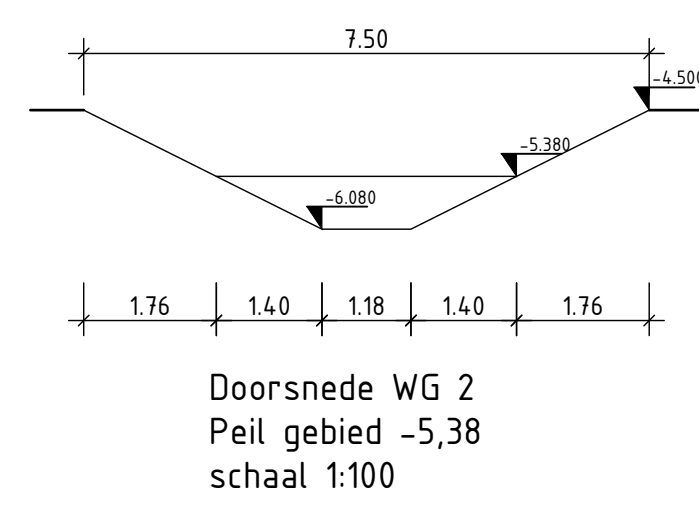
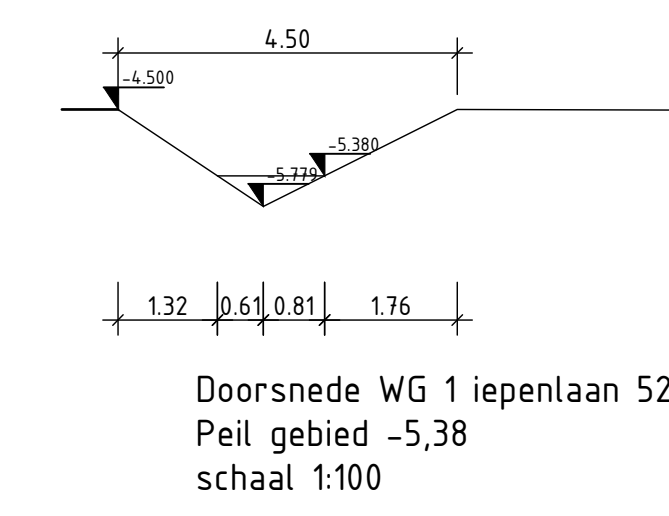


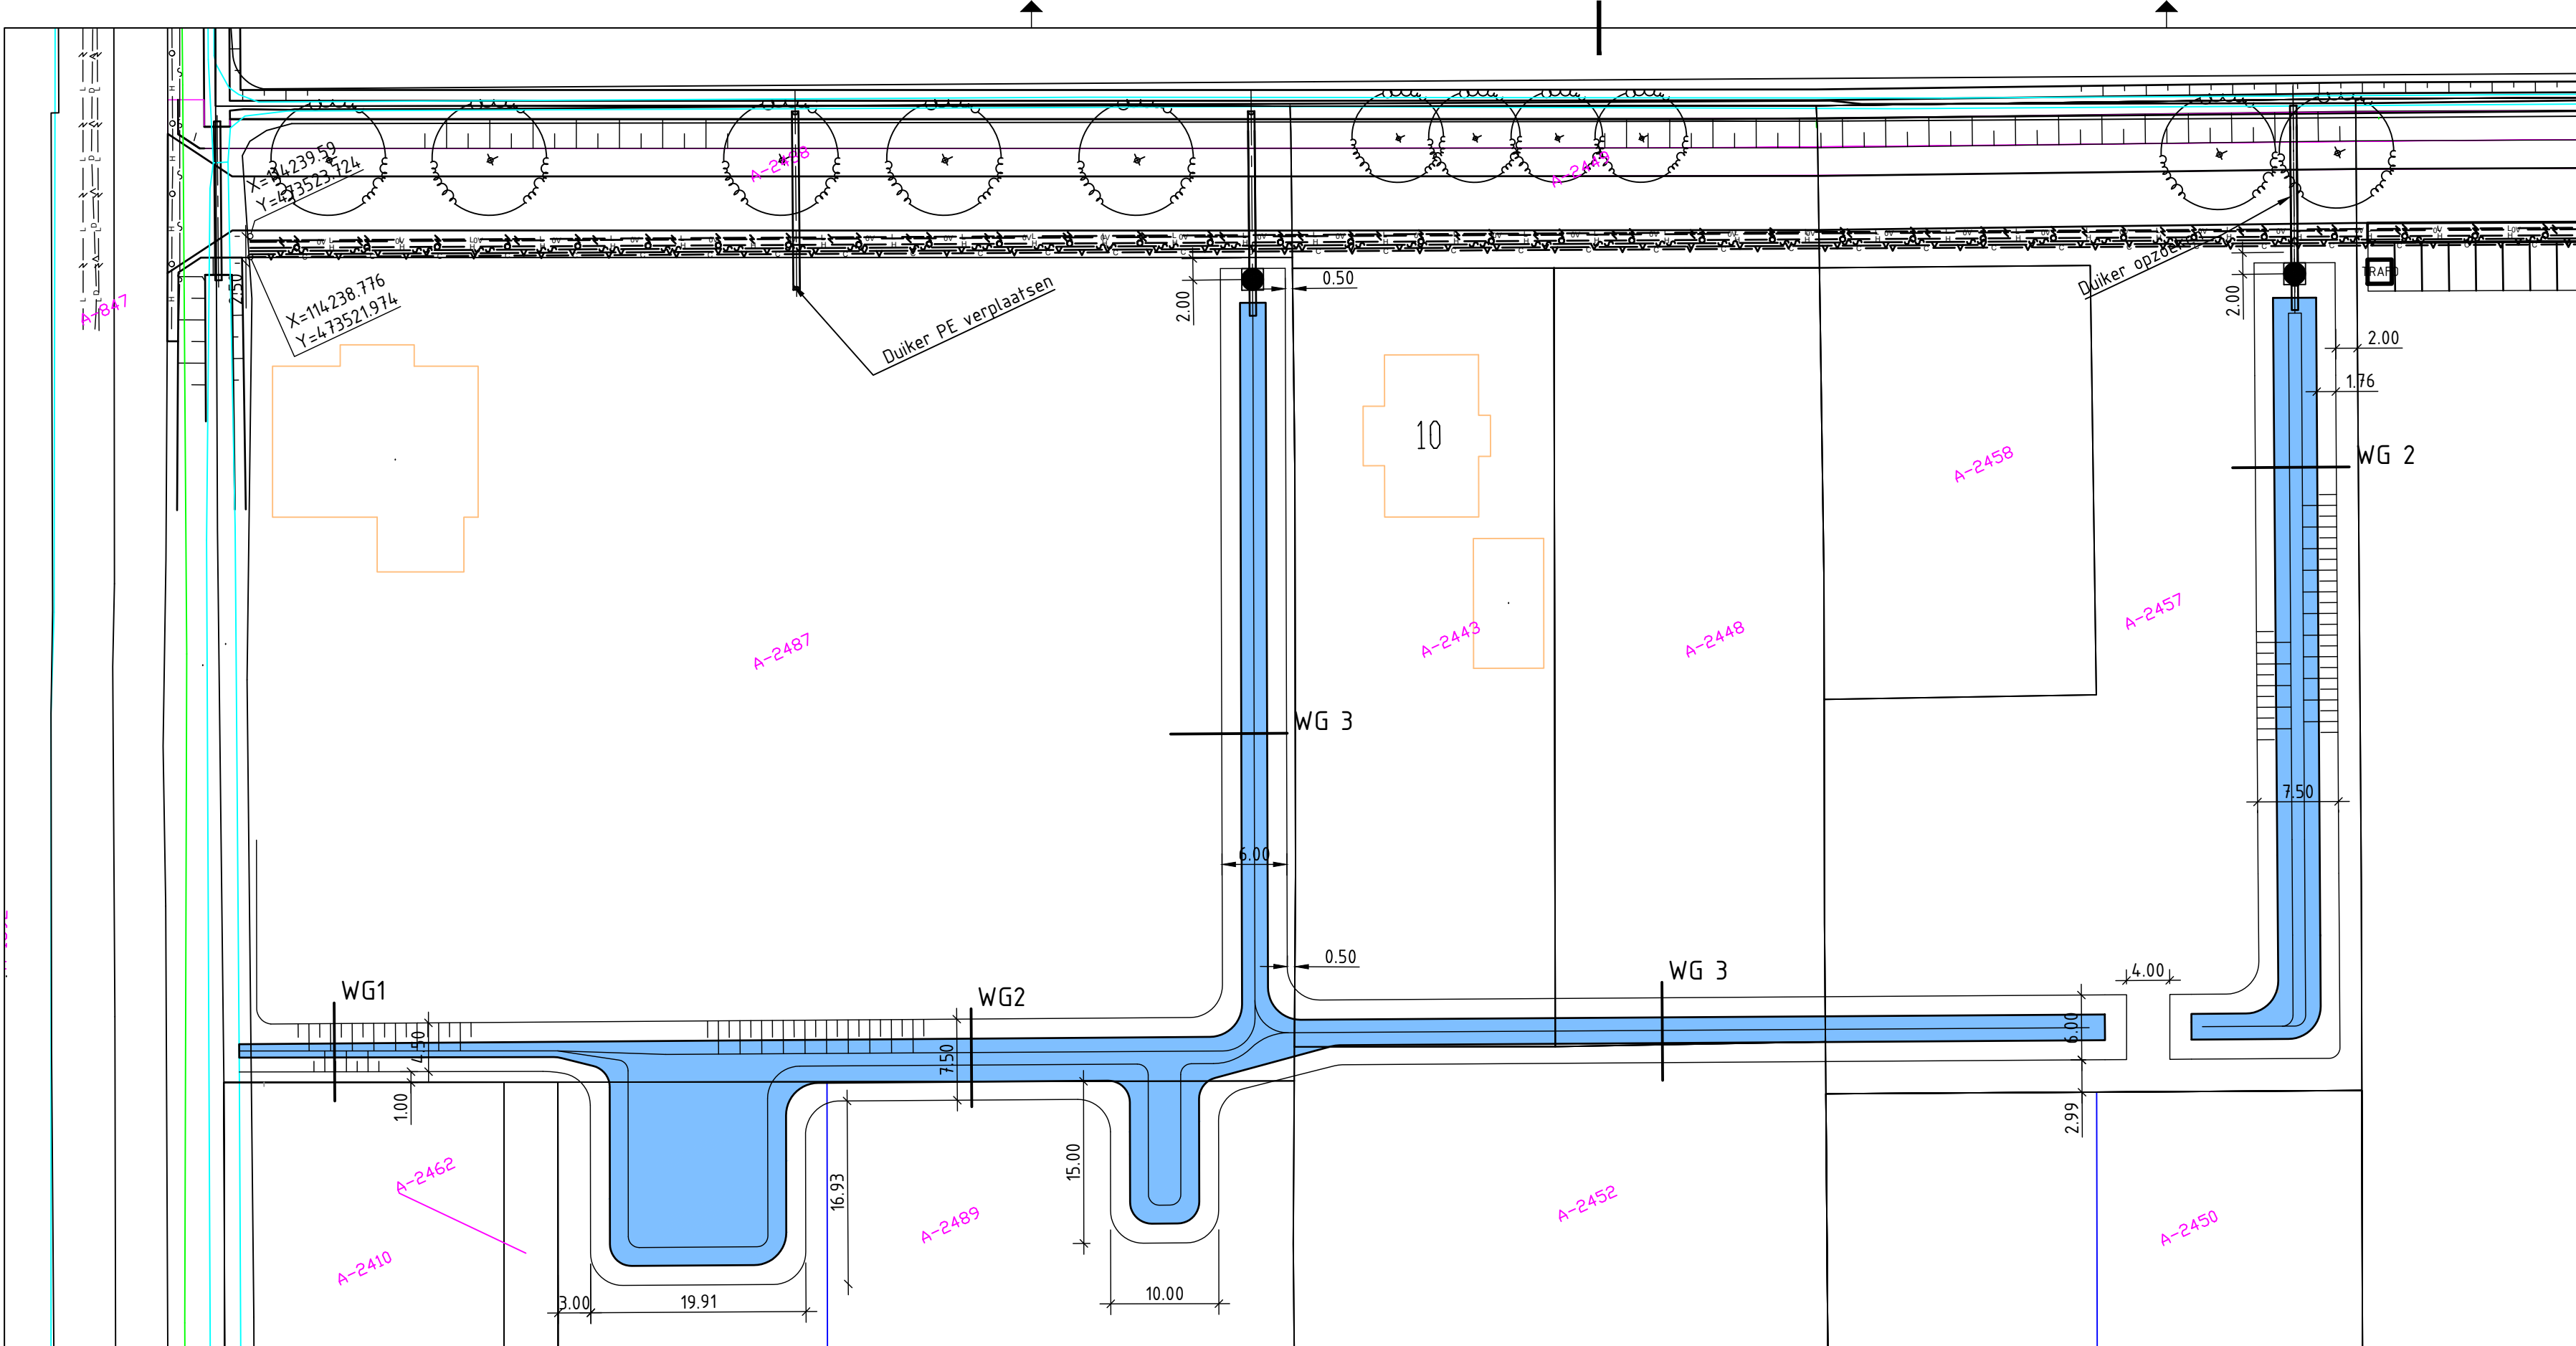


Situatie te graven watergangen
schaal 1:500

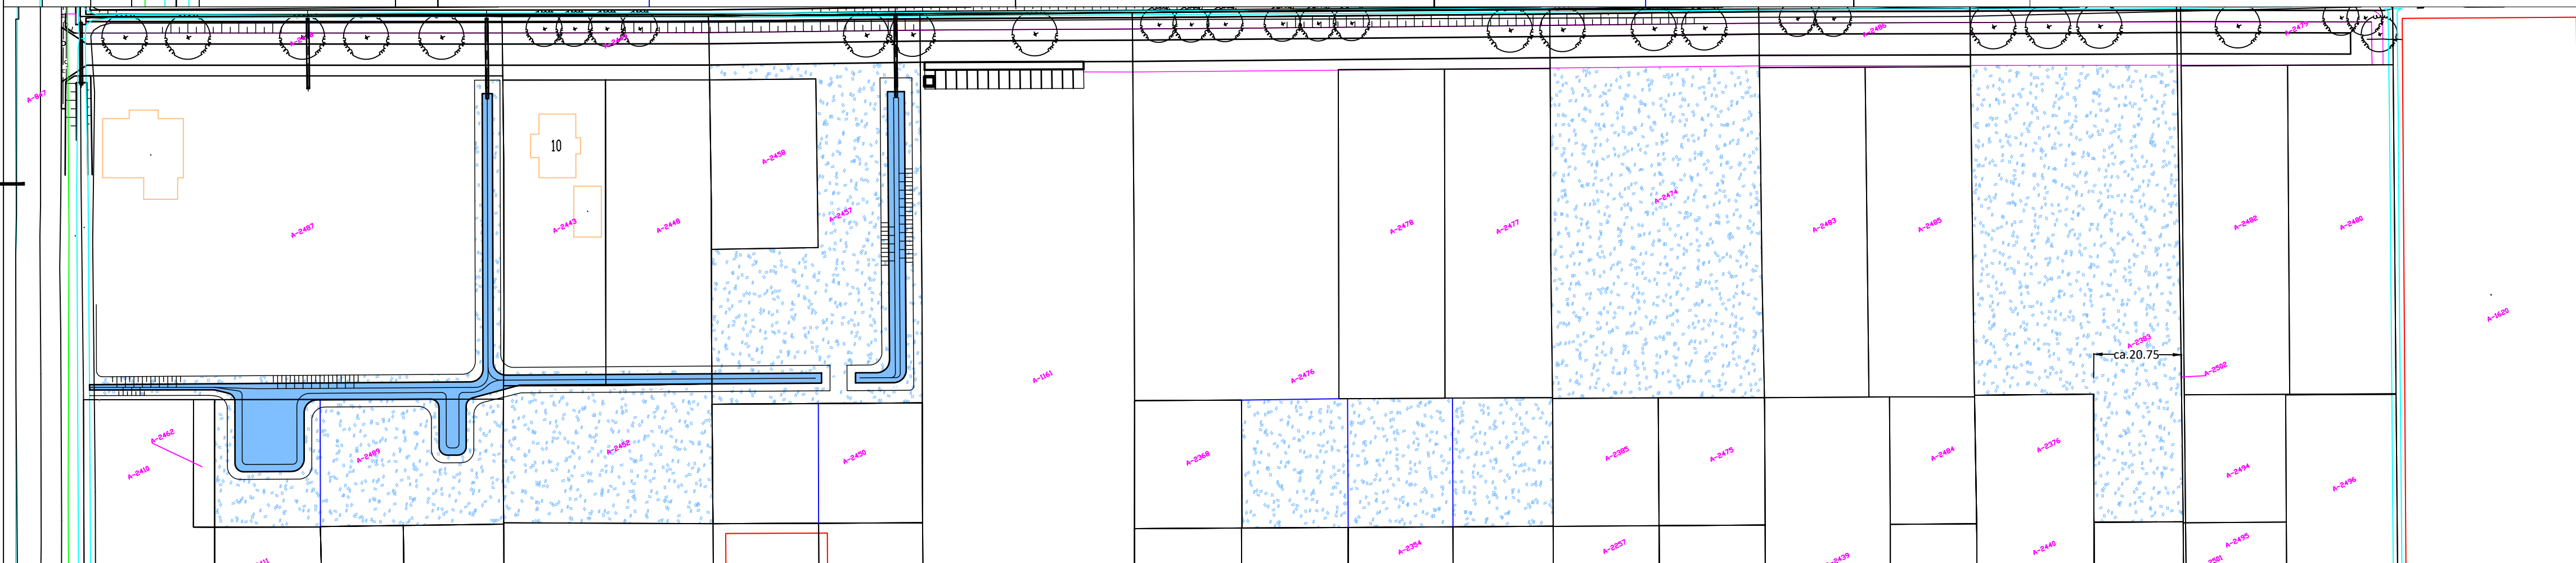

Situatie in te zaaien percelen en taluds
schaal 1:1000

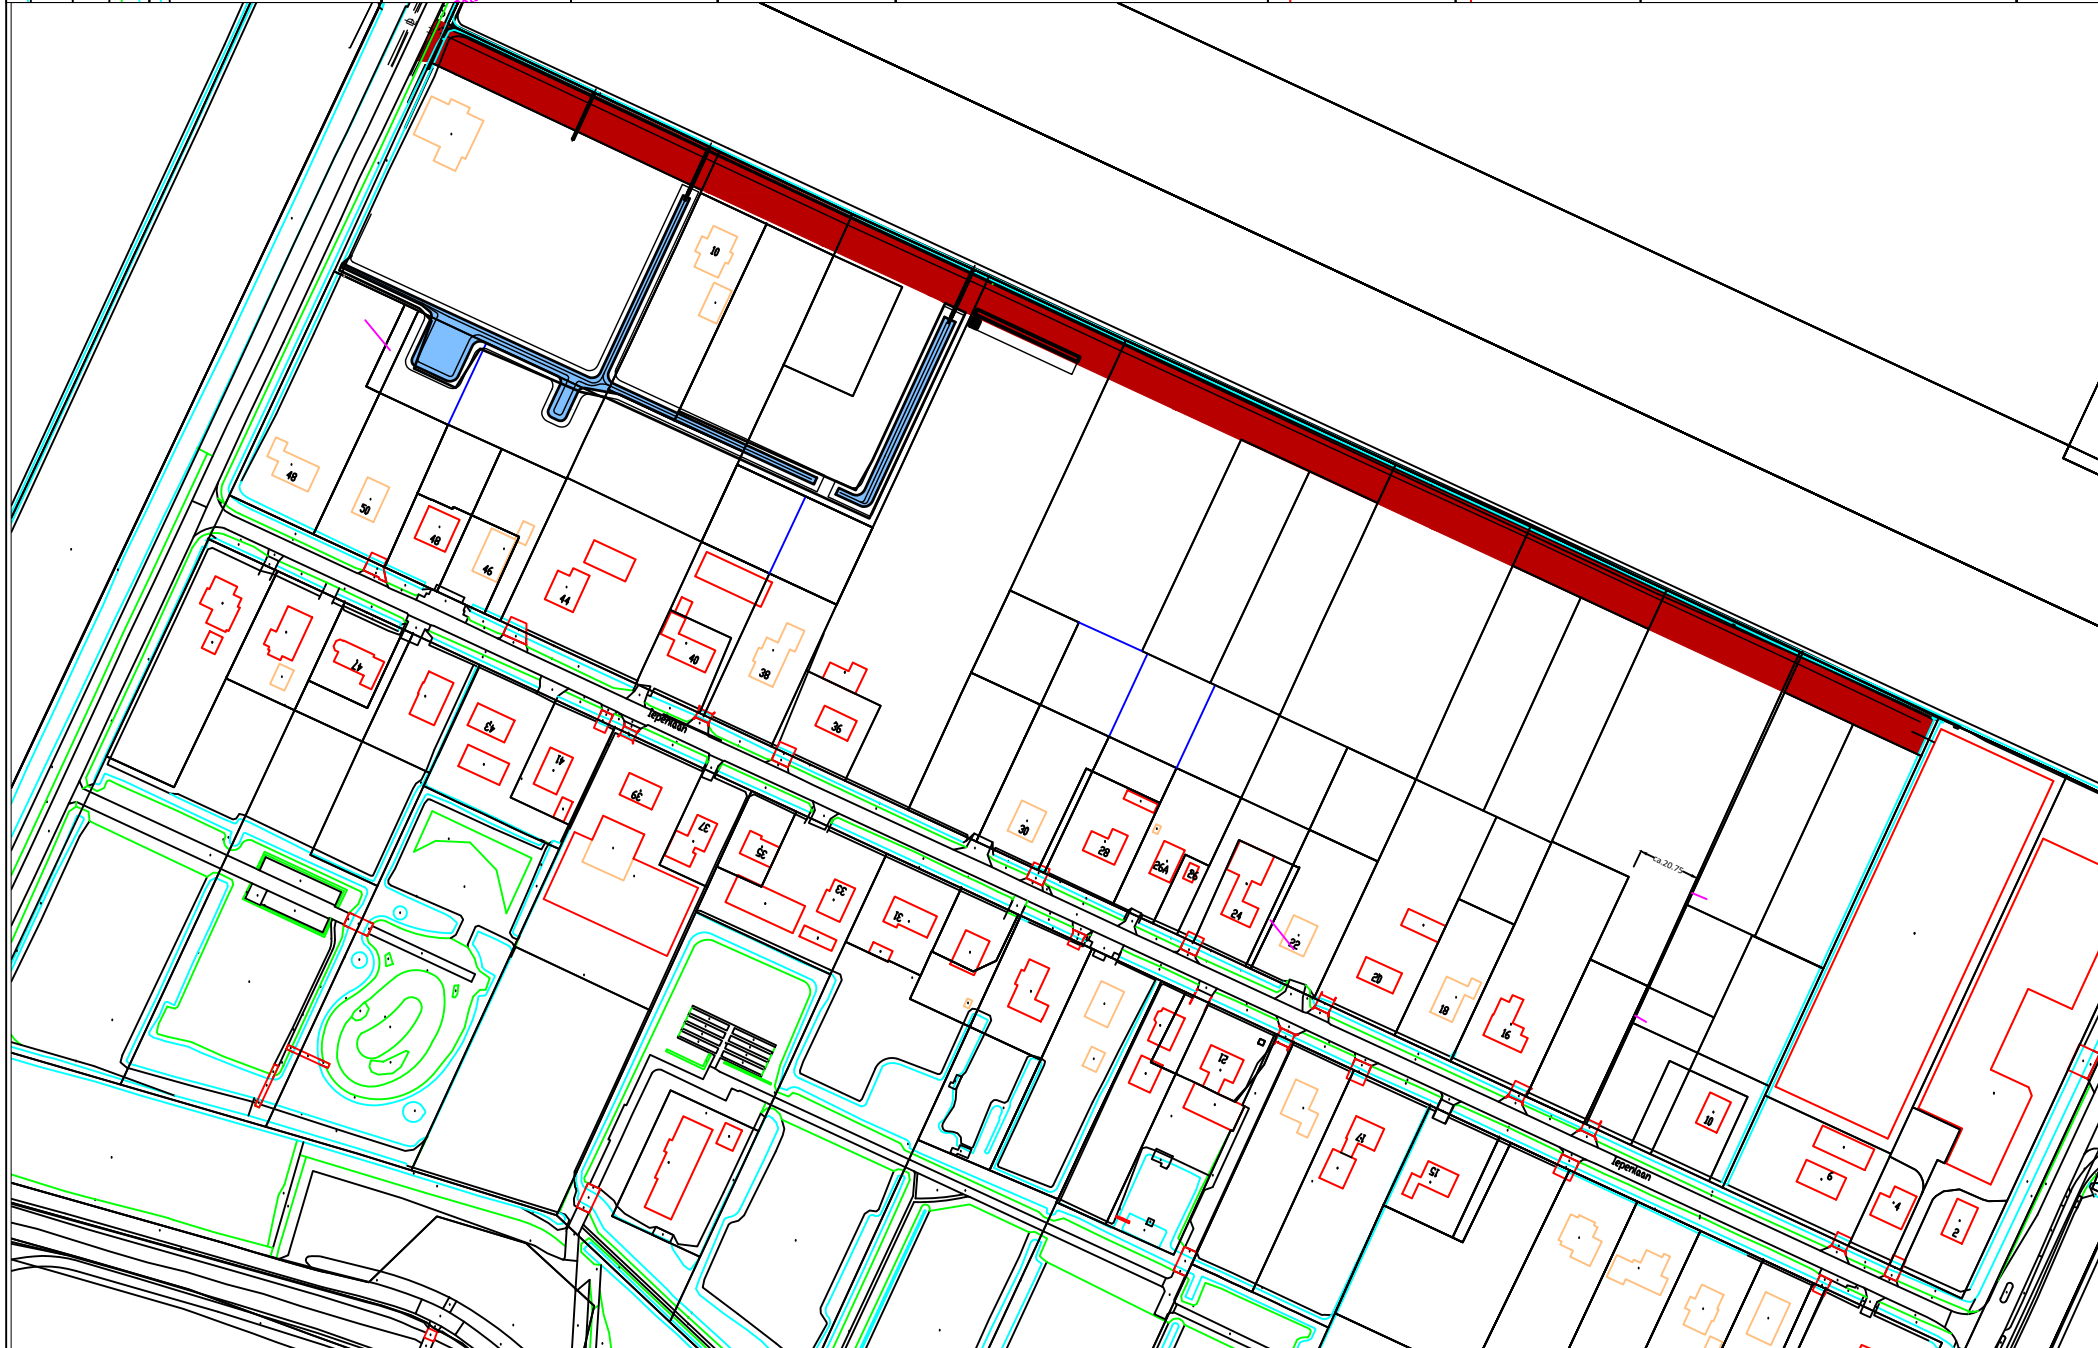

Situatie Iepenlaan schaal 1:2500

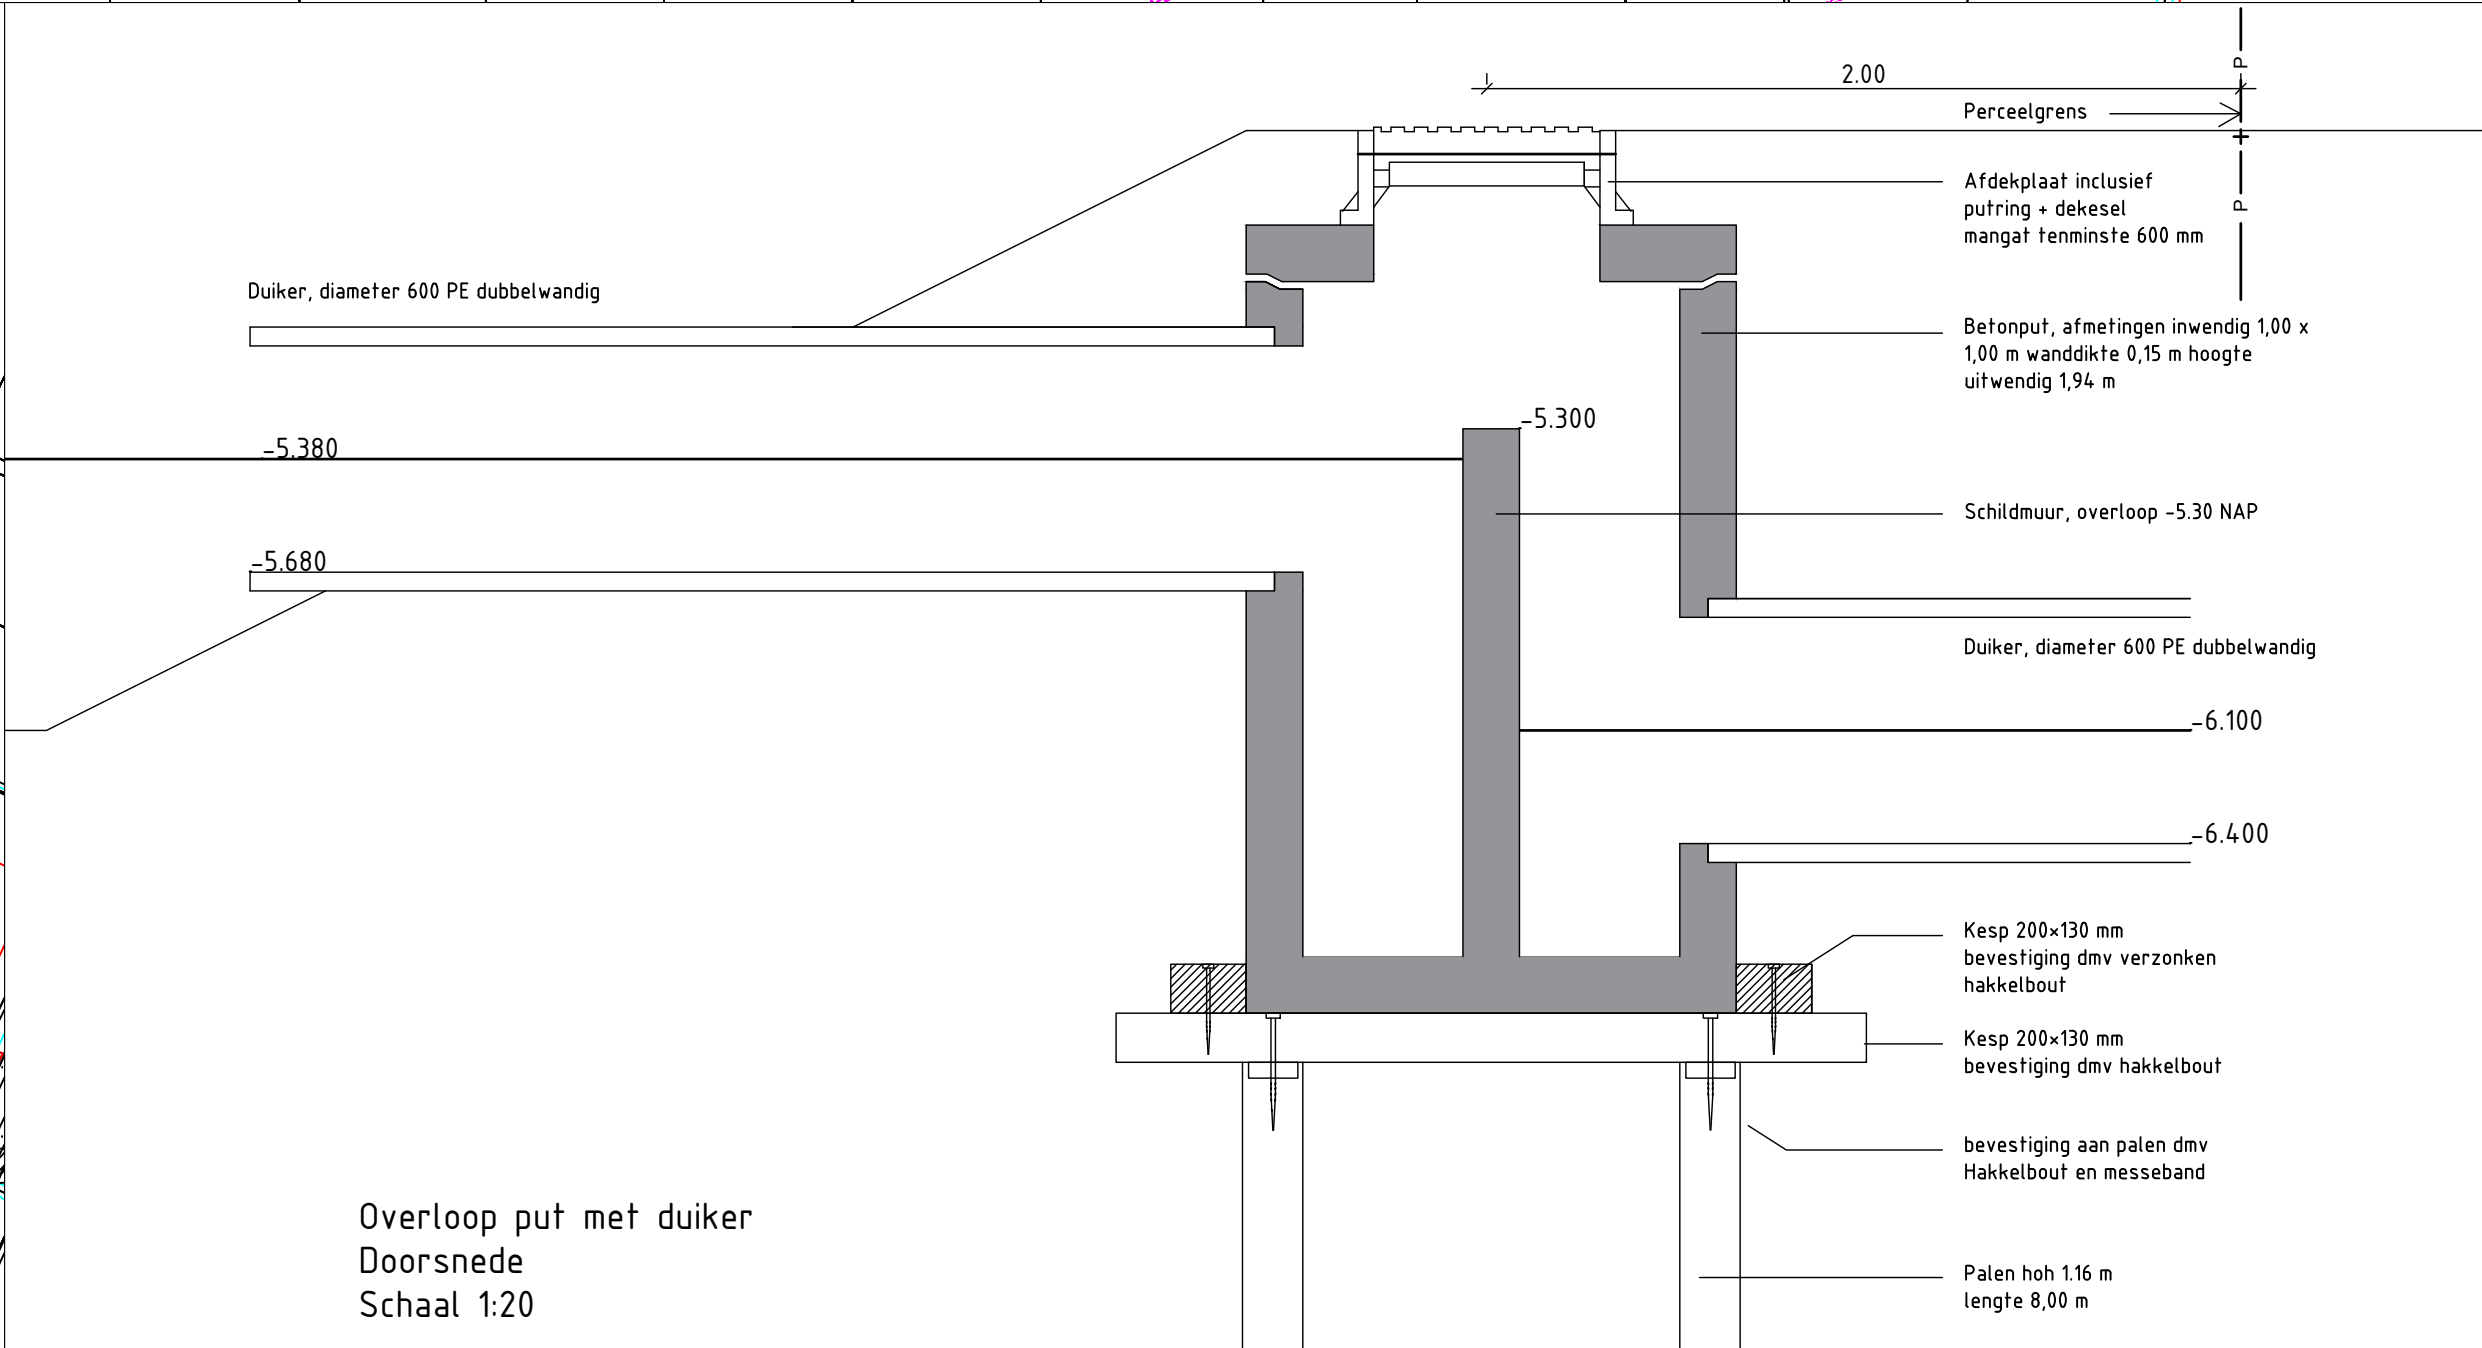

Legenda		
Geometrie	Omschrijving	Status
---	As duiker	Nieuw
---	Waterlijn sloot	Nieuw
---	Duiker PE	Nieuw
Vlakvulling	Omschrijving	Status
...	Inzaaien gras	Nieuw
Symbolen	Omschrijving	Status
■	Onderheide duikerput beton	Nieuw

wijzigingen	
nummer	omschrijving
W 1	Verplaatsen duiker, inzaaien percelen 12-07-2018
W 2	Wijzigen beloop watergangen en toepassen duikerputten ipv stuw. d.d. 06-09-2018
W -	-

Onderwerp	Iepenlaan Noord, Steenwijcklaan De Kwakel	werknr:	08.2017
Onderdeel	Aanleg extra watergangen	blodnr:	01
Opdrachtgever	Gemeente Uithoorn	datum:	29-06-2018
	Laan van Meerwijk 16	school:	zie tek.
	Uithoorn	get:	LAT
		formaat:	A1