

Werk :  
Verbouwing voormalig klooster & logiesgebouw  
te Kranenburg

Gegevens Aannemer:

Aannemer: Dijkman Bouw BV  
Adres / postbus: Lage Weide 29  
Postcode+plaats: 7231NN Warnsveld  
Contactpersoon: Jos Dijkman  
Telefoonnr.: 0575 - 522 577  
Mail: -

Project Opdrachtgever:

Opdrachtgever: Capital & Finance Solutions  
Adres / postbus: Linie 578 kamer 20  
Postcode+plaats: 7325 DZ Apeldoorn  
Contactpersoon: drs. Jan Willem van der Linden

Gegevens Gebruiker:

Opdrachtgever: Cura Mundo  
Adres / postbus: Ruurloseweg 99  
Postcode+plaats: 7521LD Kranenburg  
Contactpersoon: Hr Carel Wieelinga  
Mail: cw@curamundo.nl

SVALK

ARCHITECTURE RESEARCH BUILDING



Architect: Stephan Valk


Svalk arb

W.G. Witteveenplein 21 | 3071 MA Rotterdam  
Tel.: 06 - 4239 6284  
E-mail: mail@svalk.nl



TEKENBUREAU CALOT

Lunettestraat 18  
7204NL Zutphen  
Tel.: 06 - 21804209  
E-mail: tekenbureau calot@outlook.com

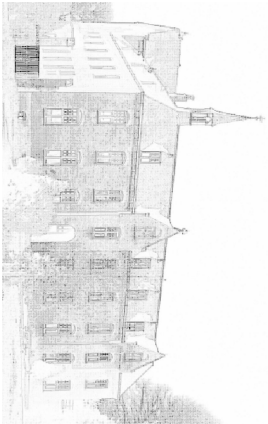


Projectnr.: CM10 & CM20  
Aanvraag gebruiksvergunning

Datum:

25-06-2018 . . . . .




2200 onder MV  
BVO = 666m<sup>2</sup>  
GBO = 603m<sup>2</sup>  
max. 106 personen

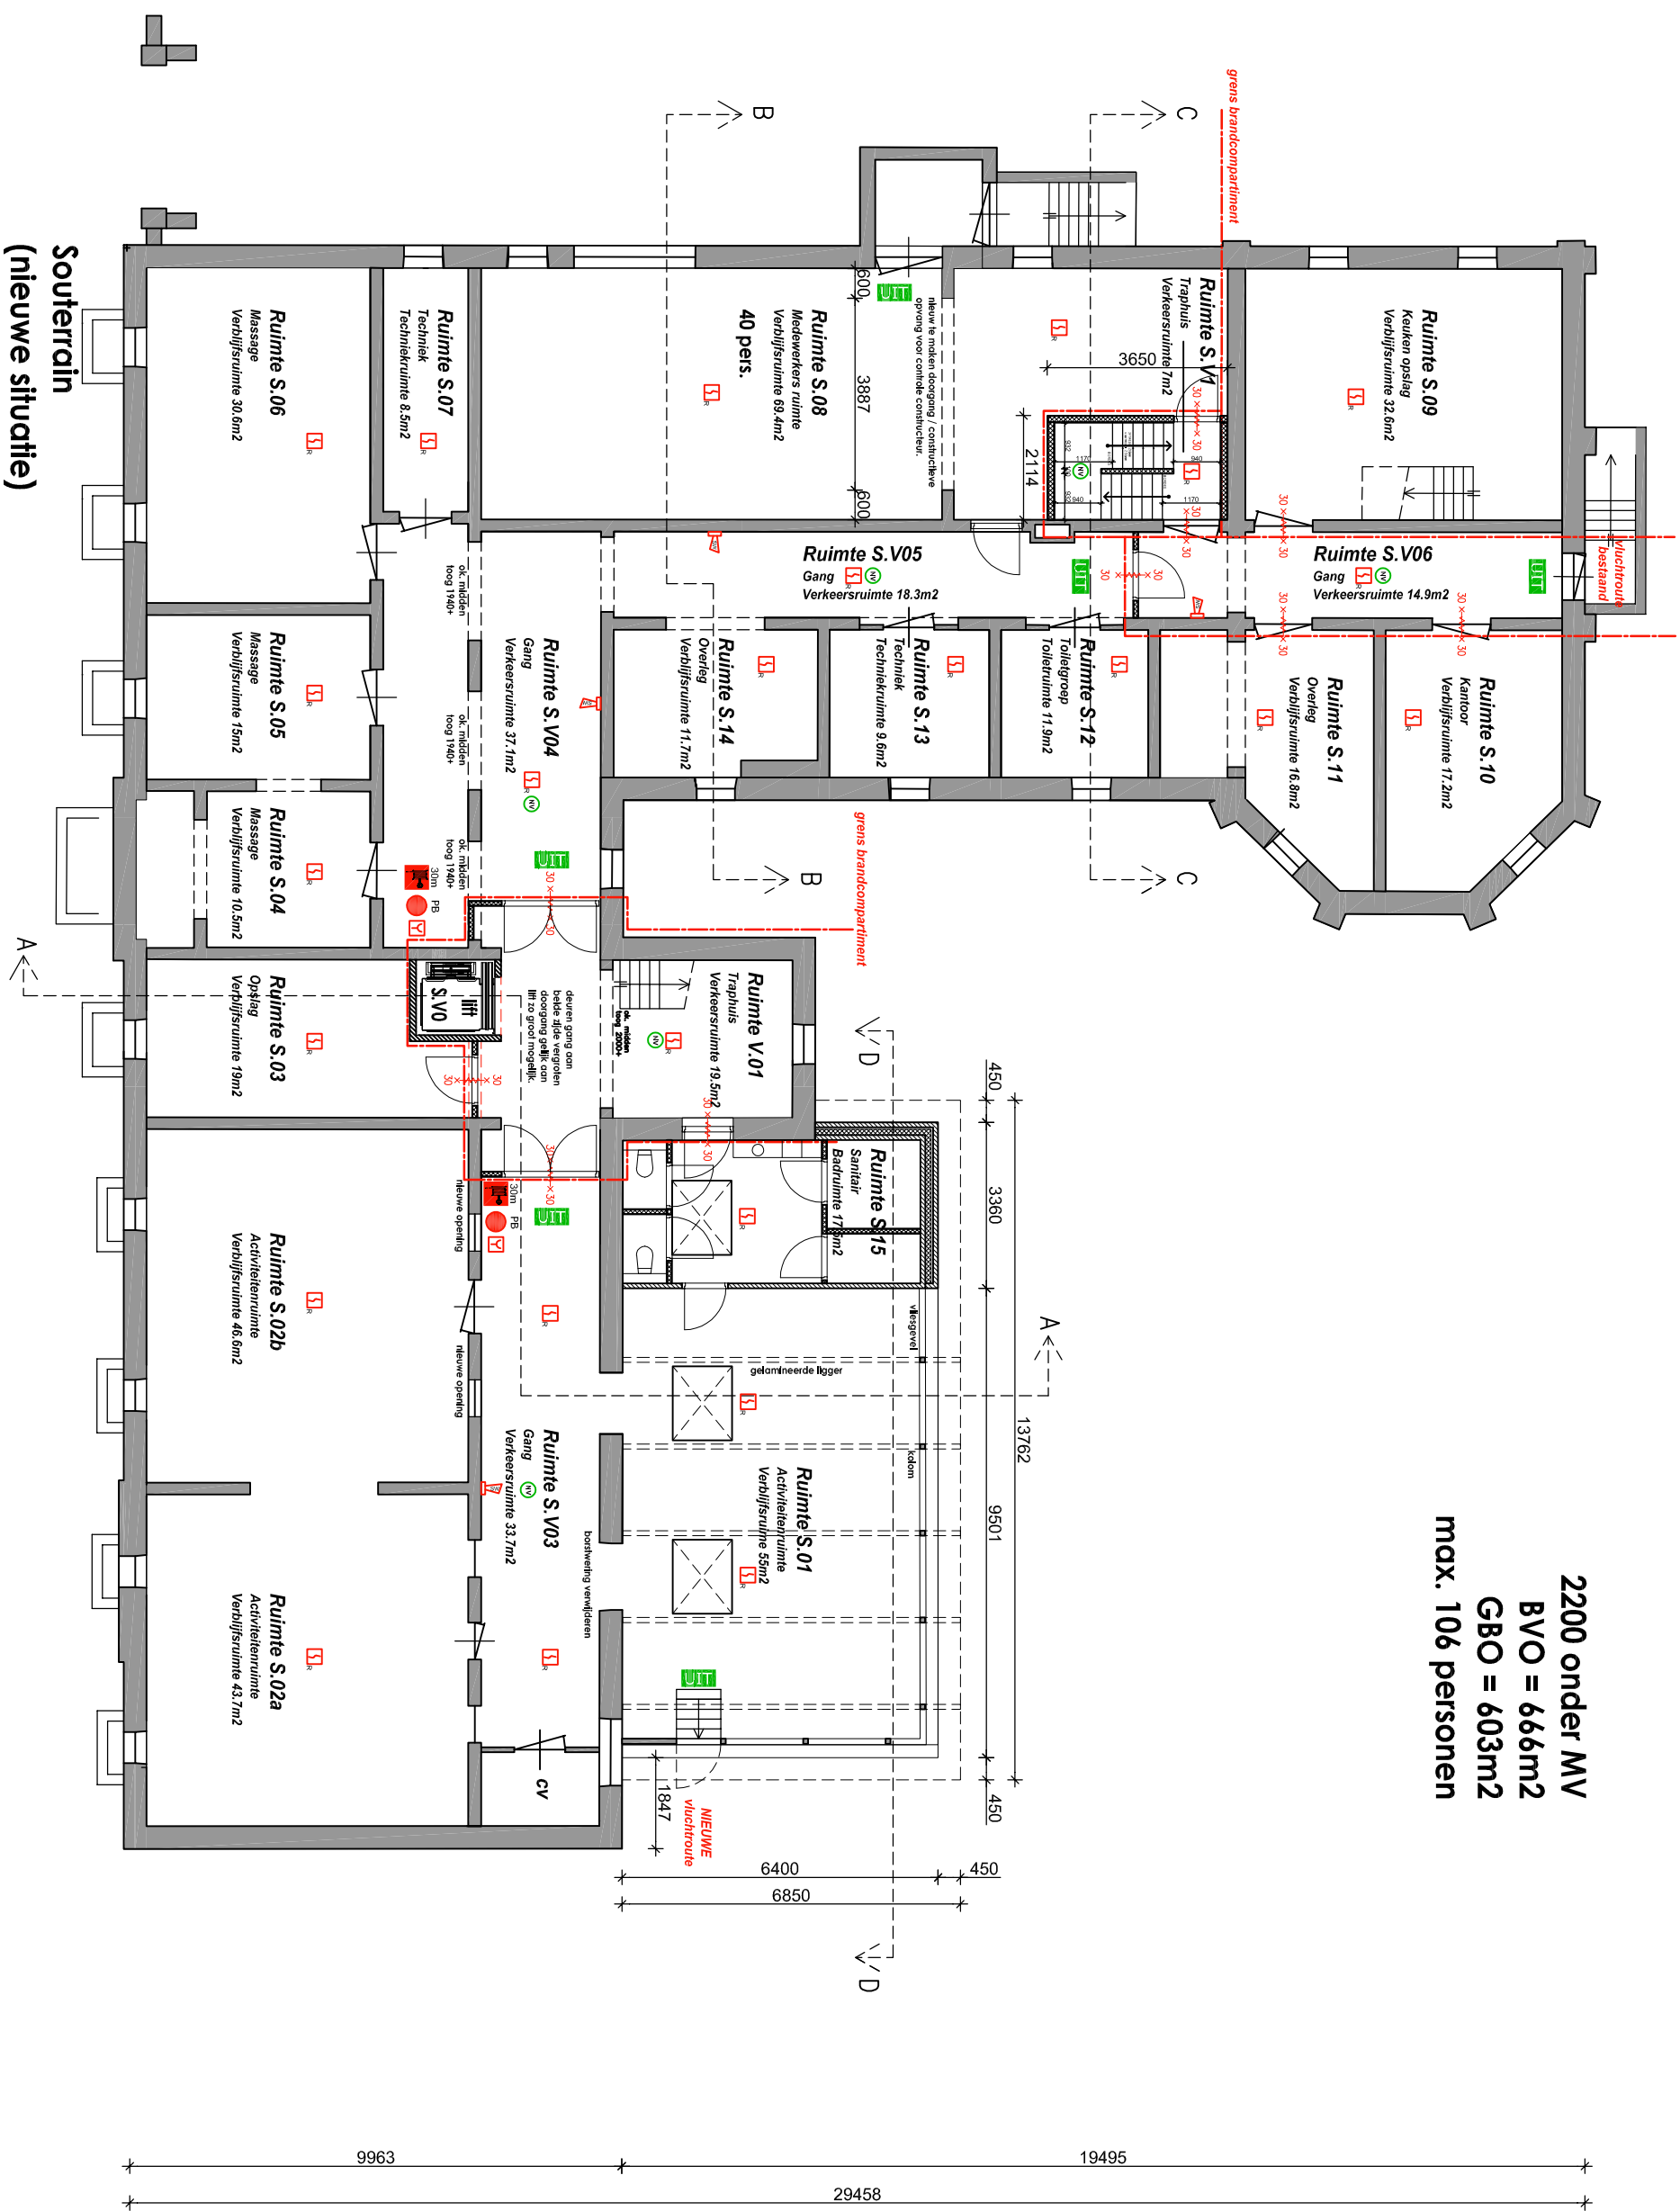


32335  
11106  
2305  
18924


400+ MV  
BVO = 574m2  
GBO = 519m2  
max. 136 personen

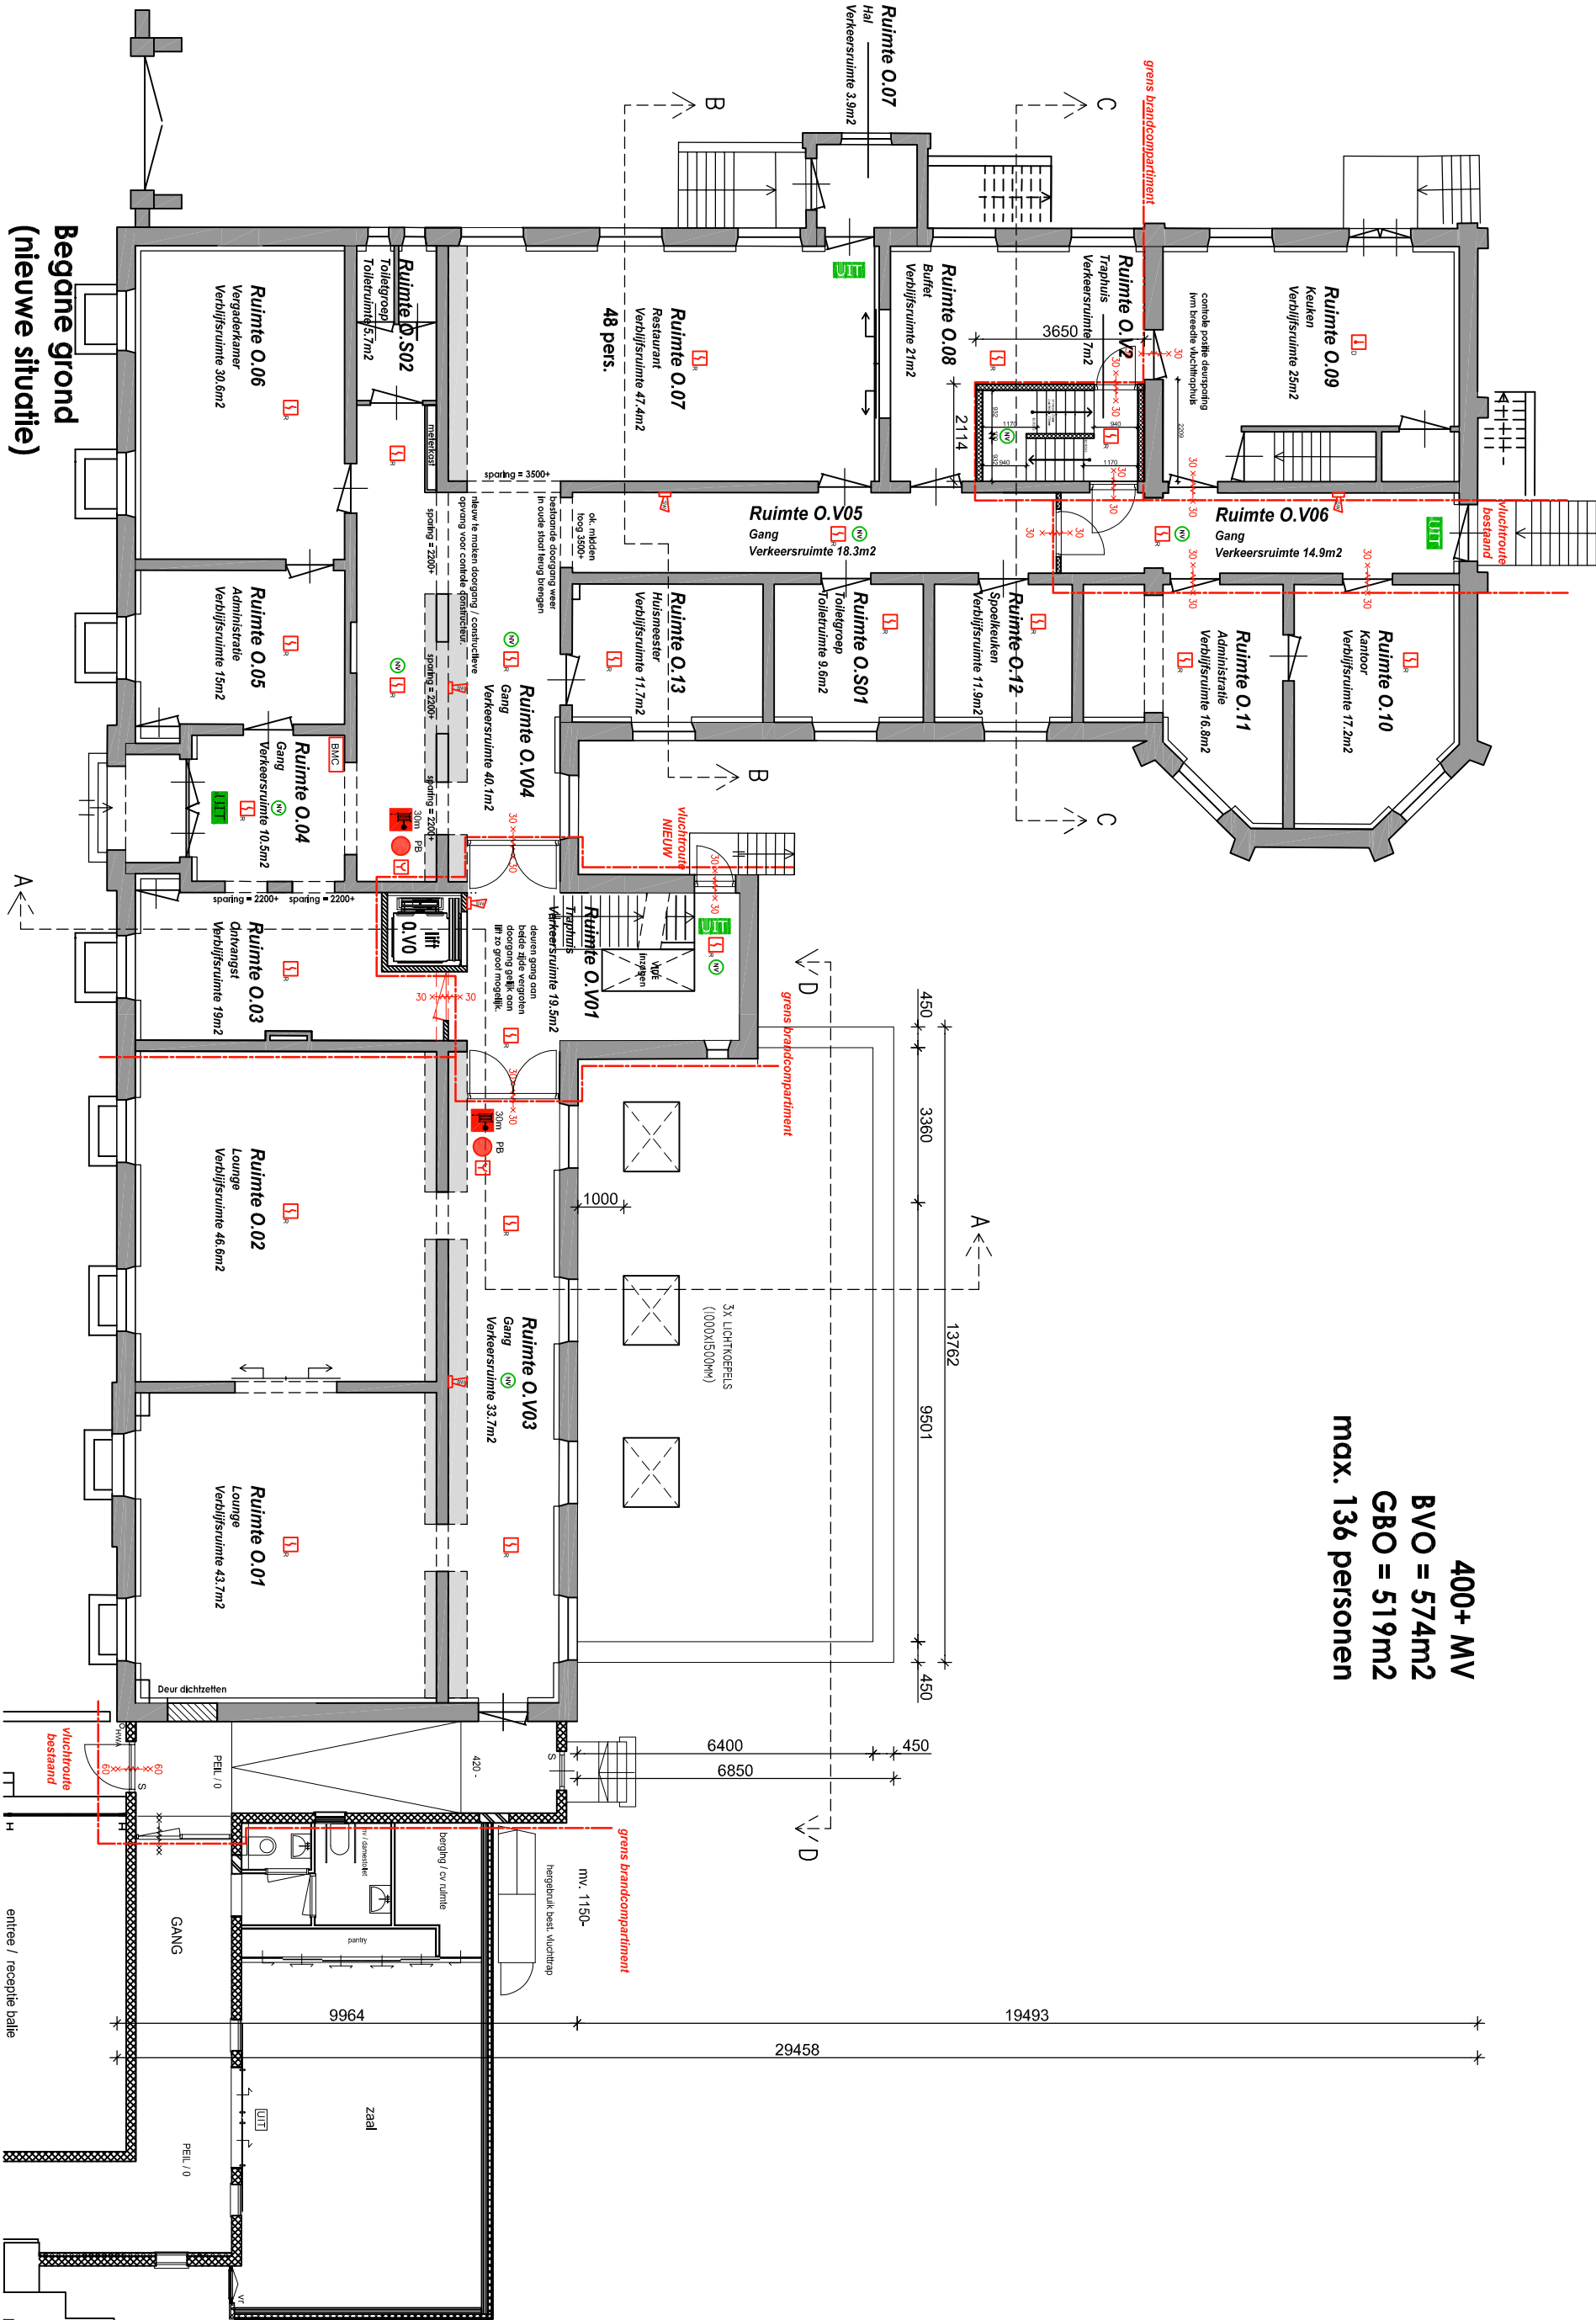

Begane grond  
(nieuwe situatie)

4900+ MV  
BVO = 568m2  
GBO = 515m2  
max. 47 personen  
max. 27 personen  
(logies nacht)

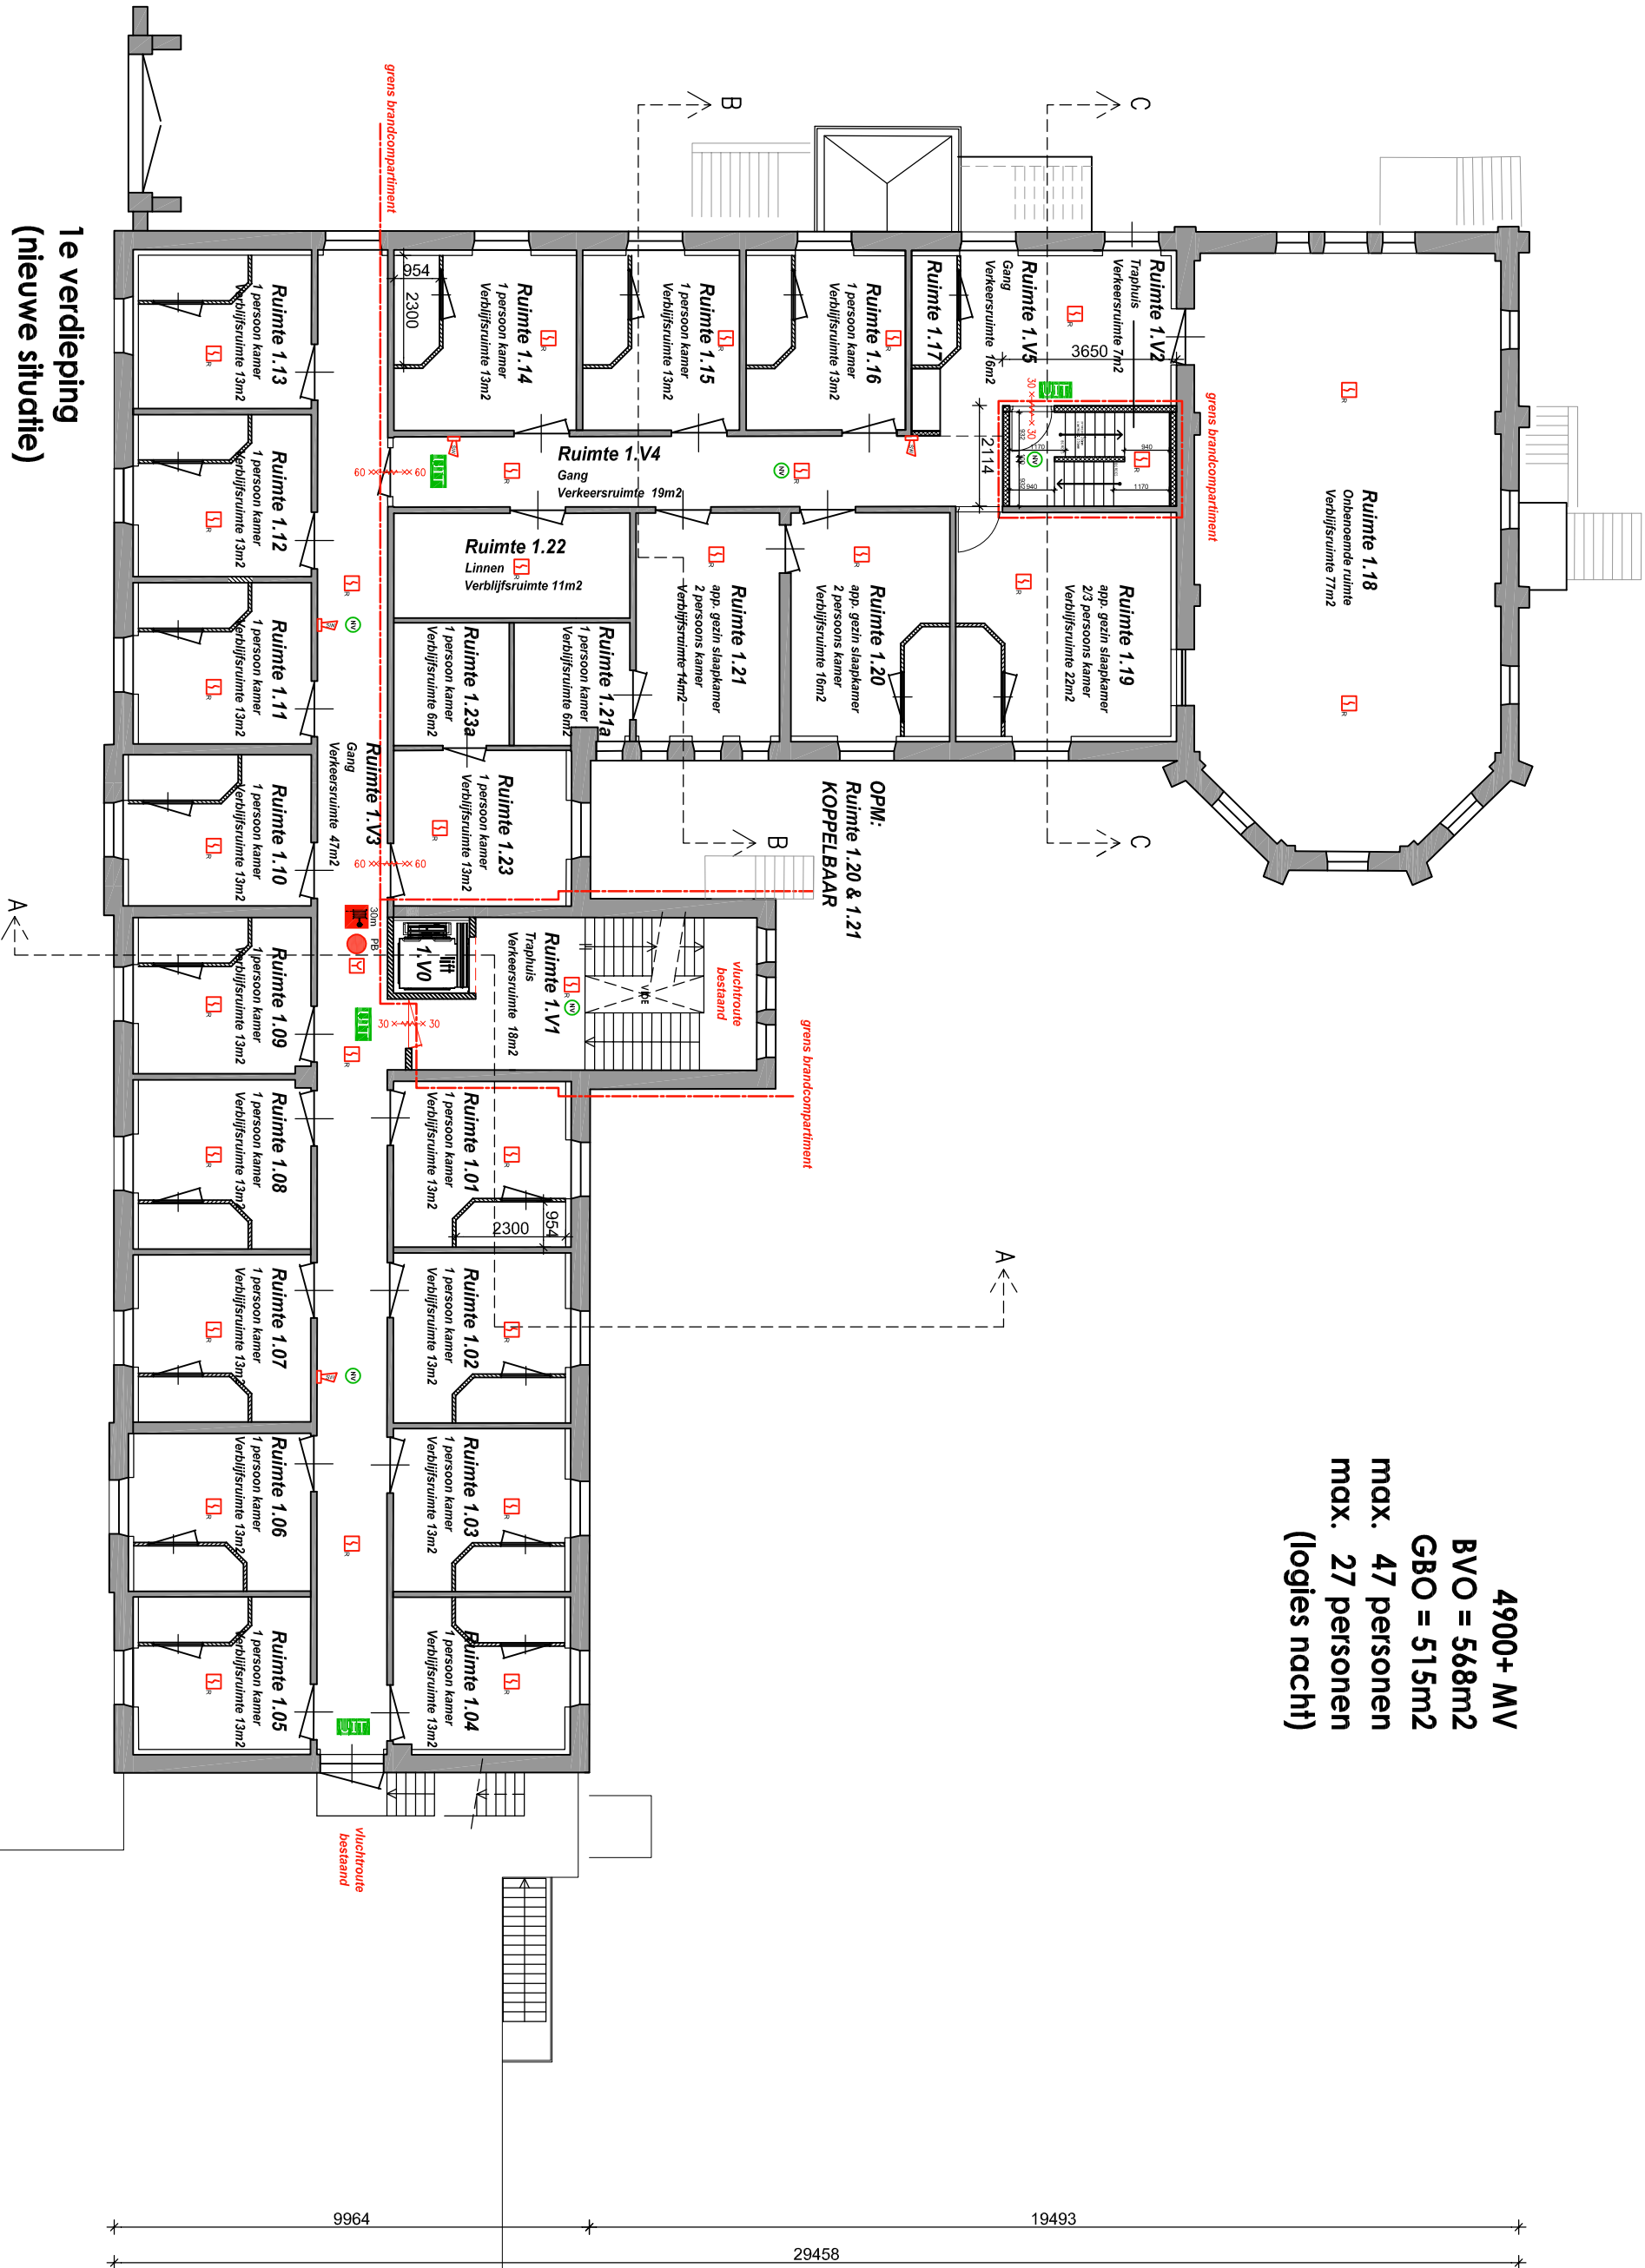

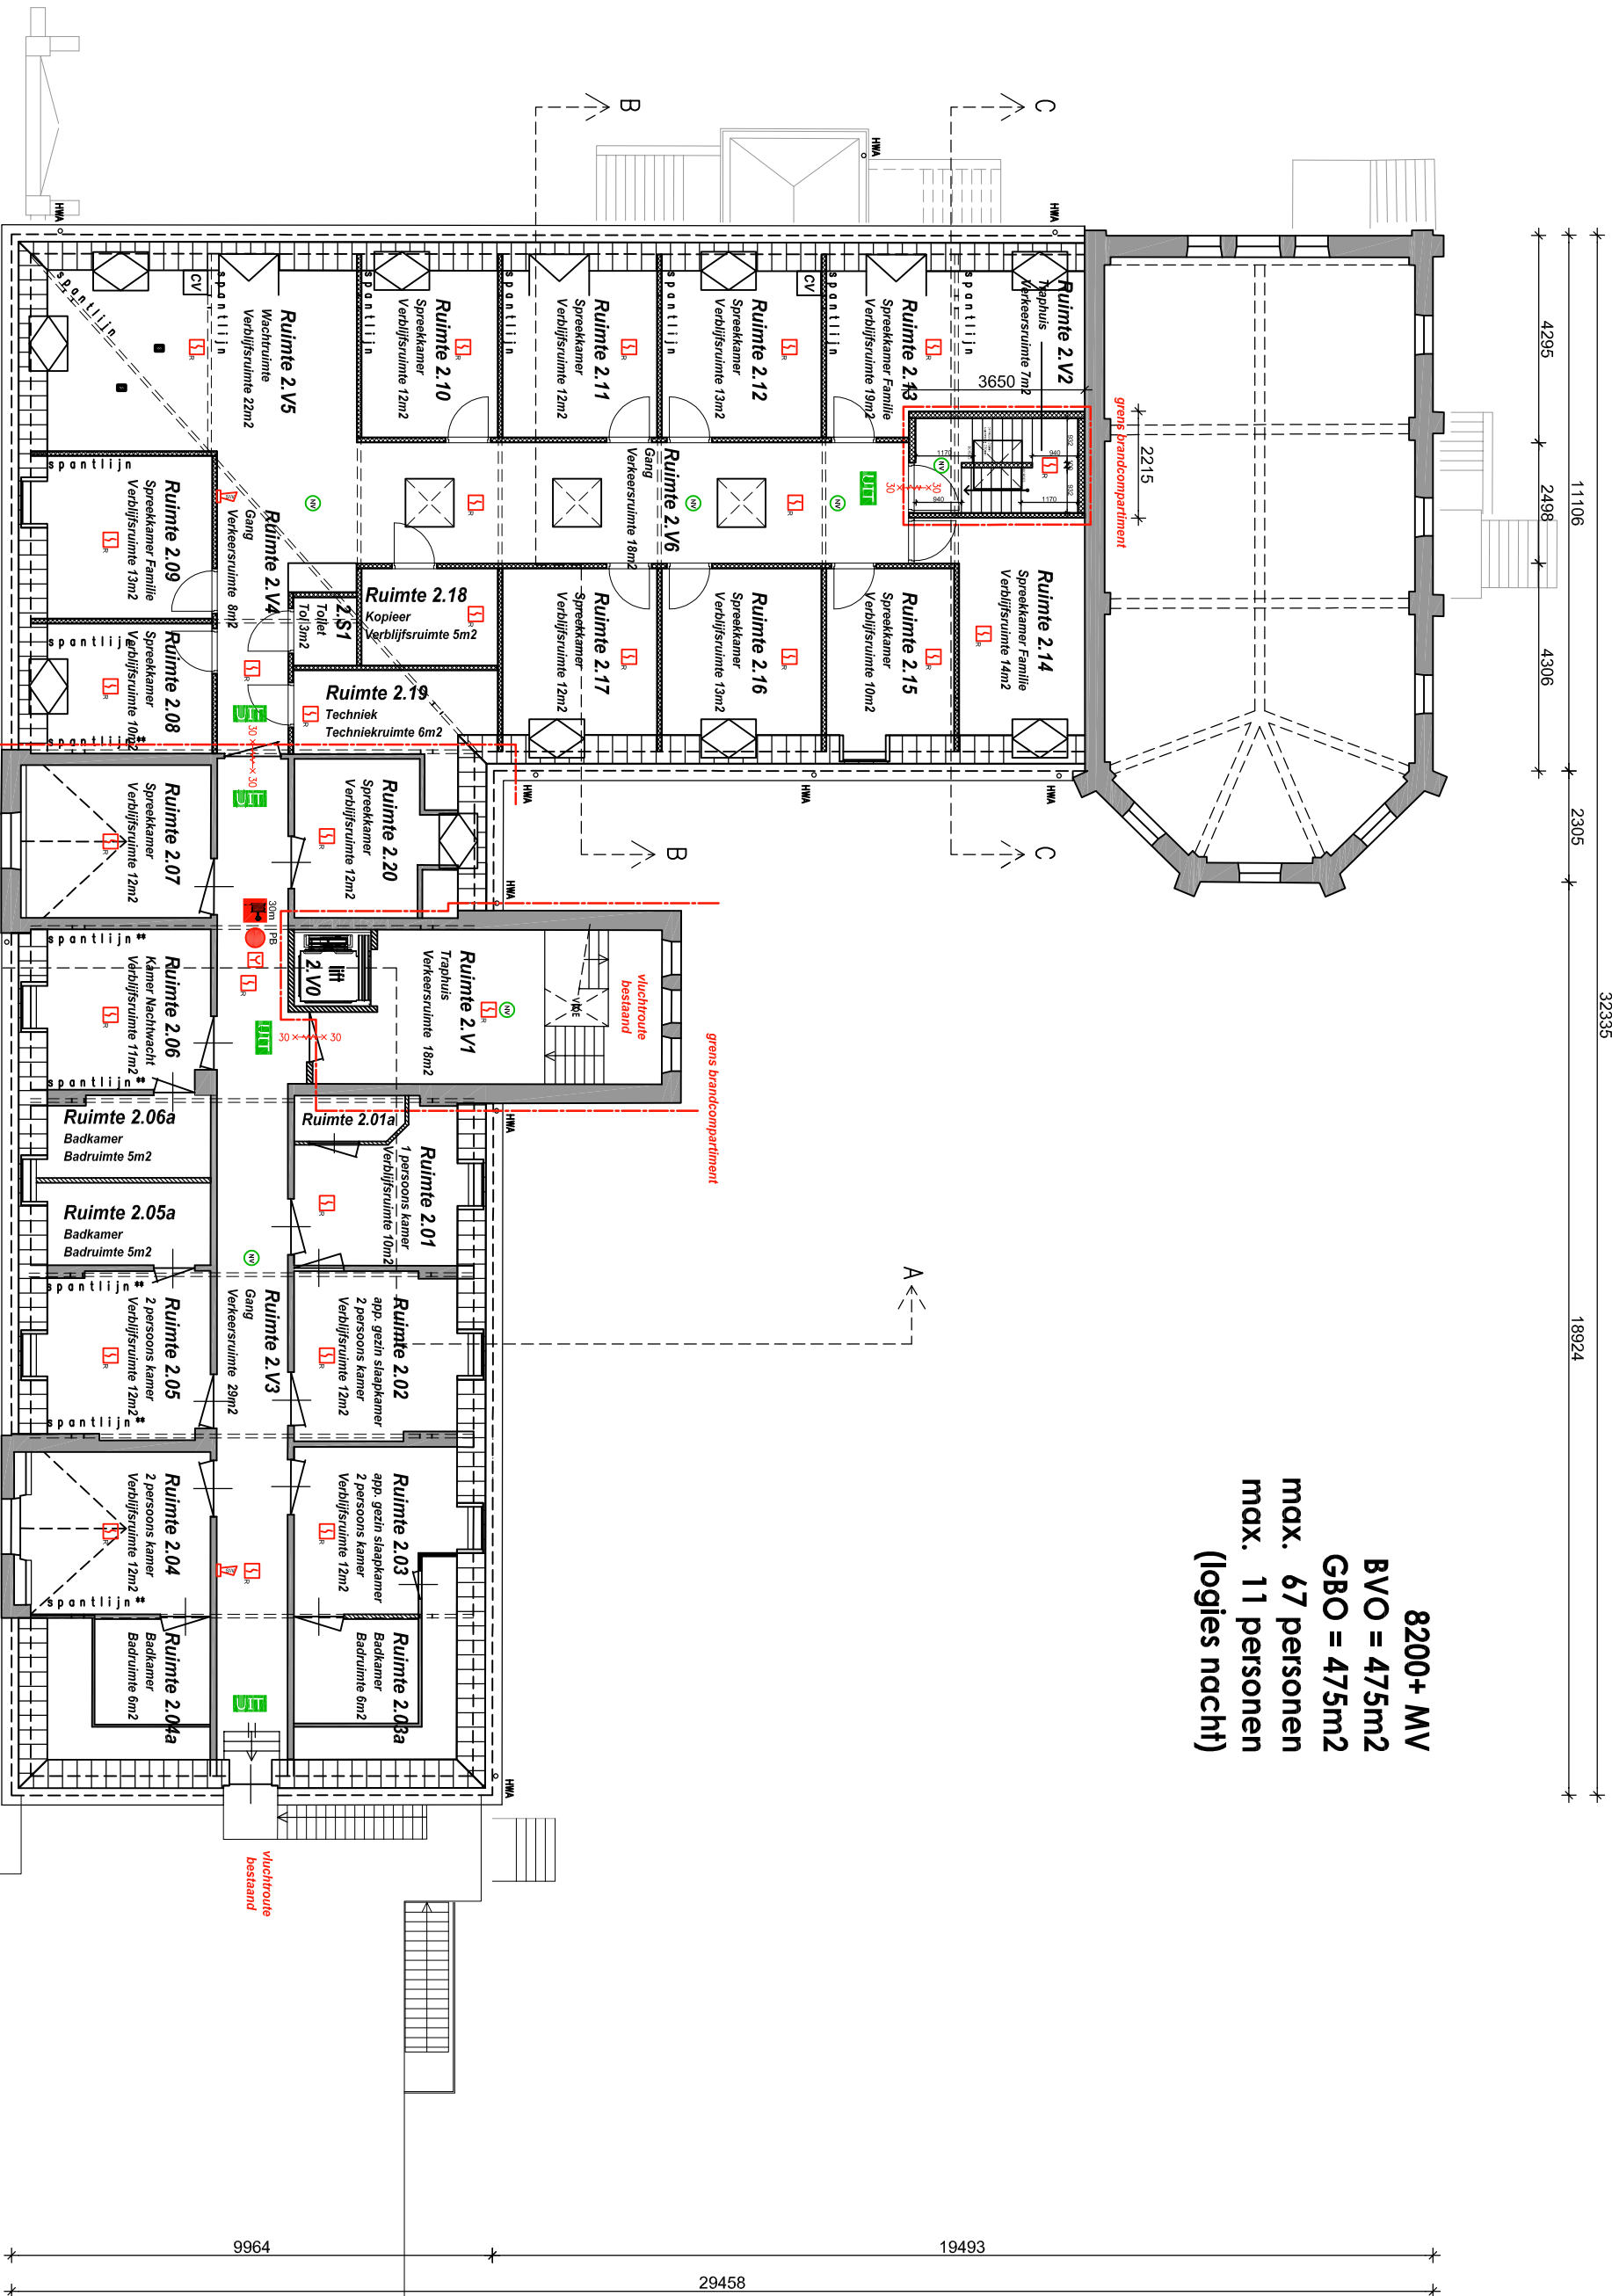

8200+ MV  
BVO = 475m2  
GBO = 475m2  
max. 67 personen  
max. 11 personen  
(logies nacht)

2e verdieping  
(nieuwe situatie)

S

V

A

L

K

SVALK

ARCHITECTURE RESEARCH BUILDING

T

E

K

E

N

B

U

R

E

A

U

TEKENBUREAU

CALOT

W

E

R

K

Werk : Verbouwing voormalig Klooster Kranenburg

A

D

R

E

S

adres : Ruurloseweg 99 / 7521LD Kranenburg

O

P

D

R

A

C

H

T

E

G

E

V

E

R

opdrachtgever: Capital & Finance Solutions / Svalk arb

S

C

H

A

L

schaal : 1 : 100

G

E

T

get. : M. Calot

D

A

T

U

M

datum : 12-06-2018

B

L

A

D

Blad: A2

B

L

A

D

N


U

M


E

R

Bladnummer: 2.04

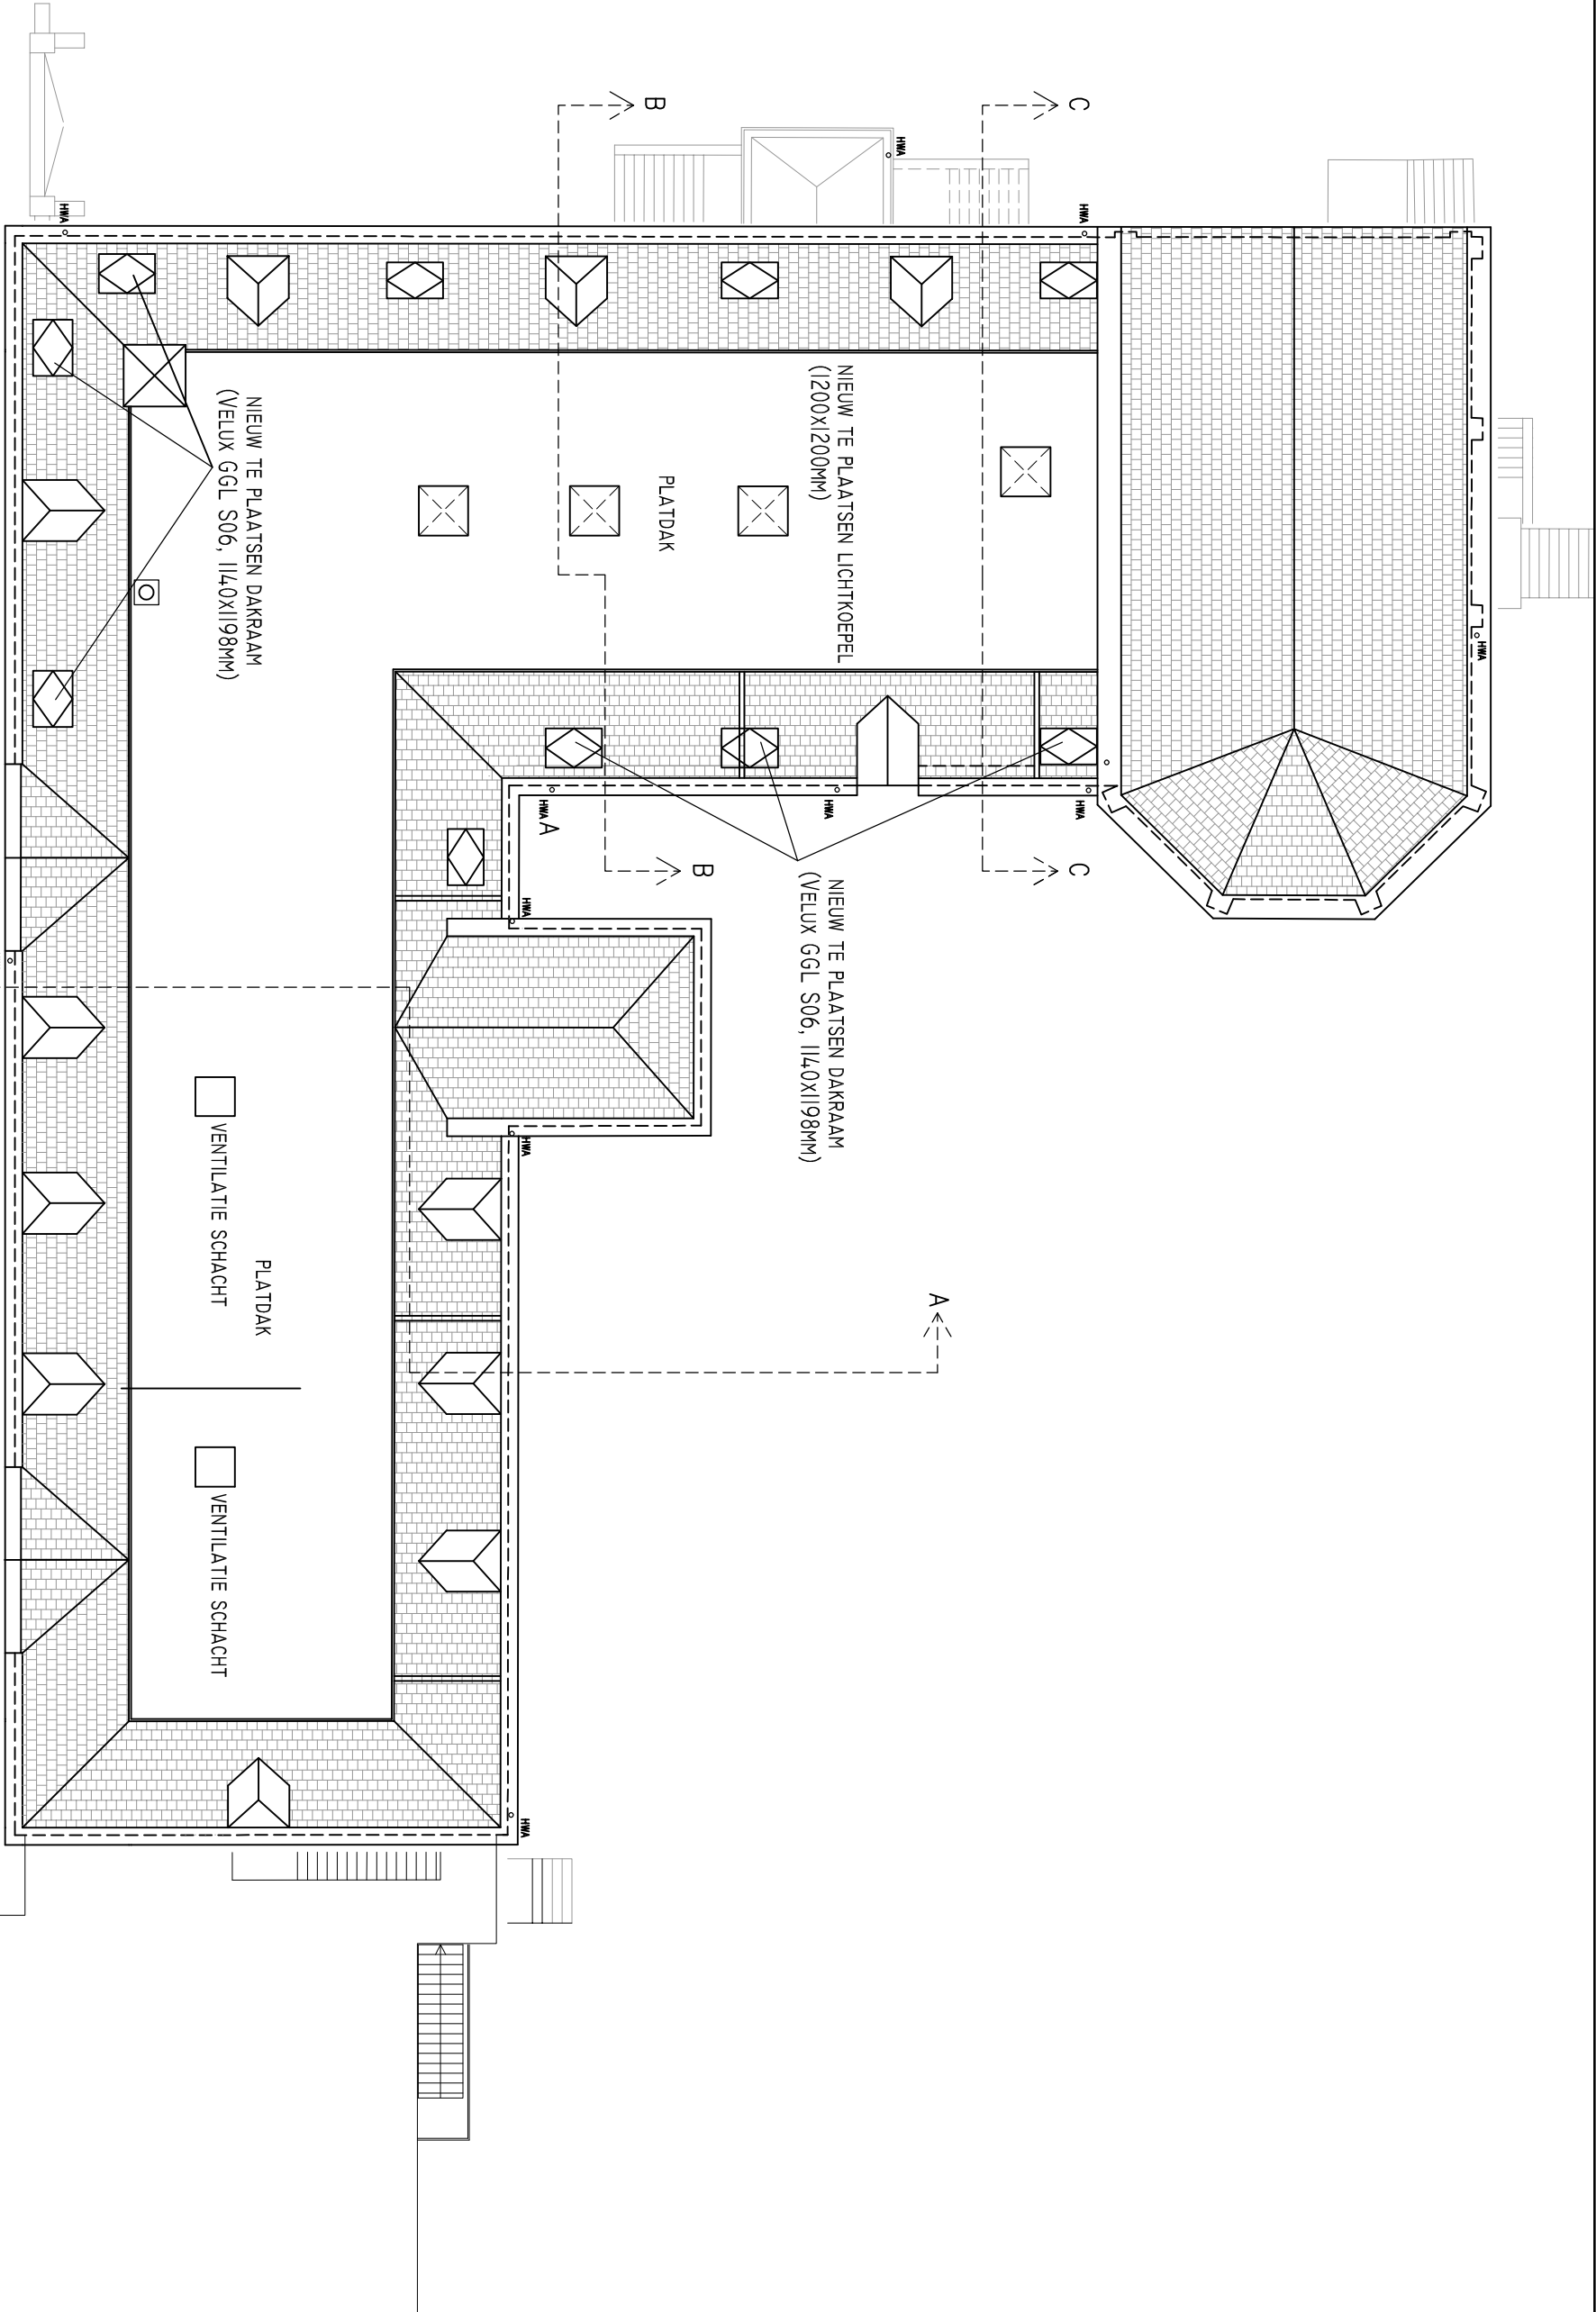


Kapplan  
(nieuwe situatie)

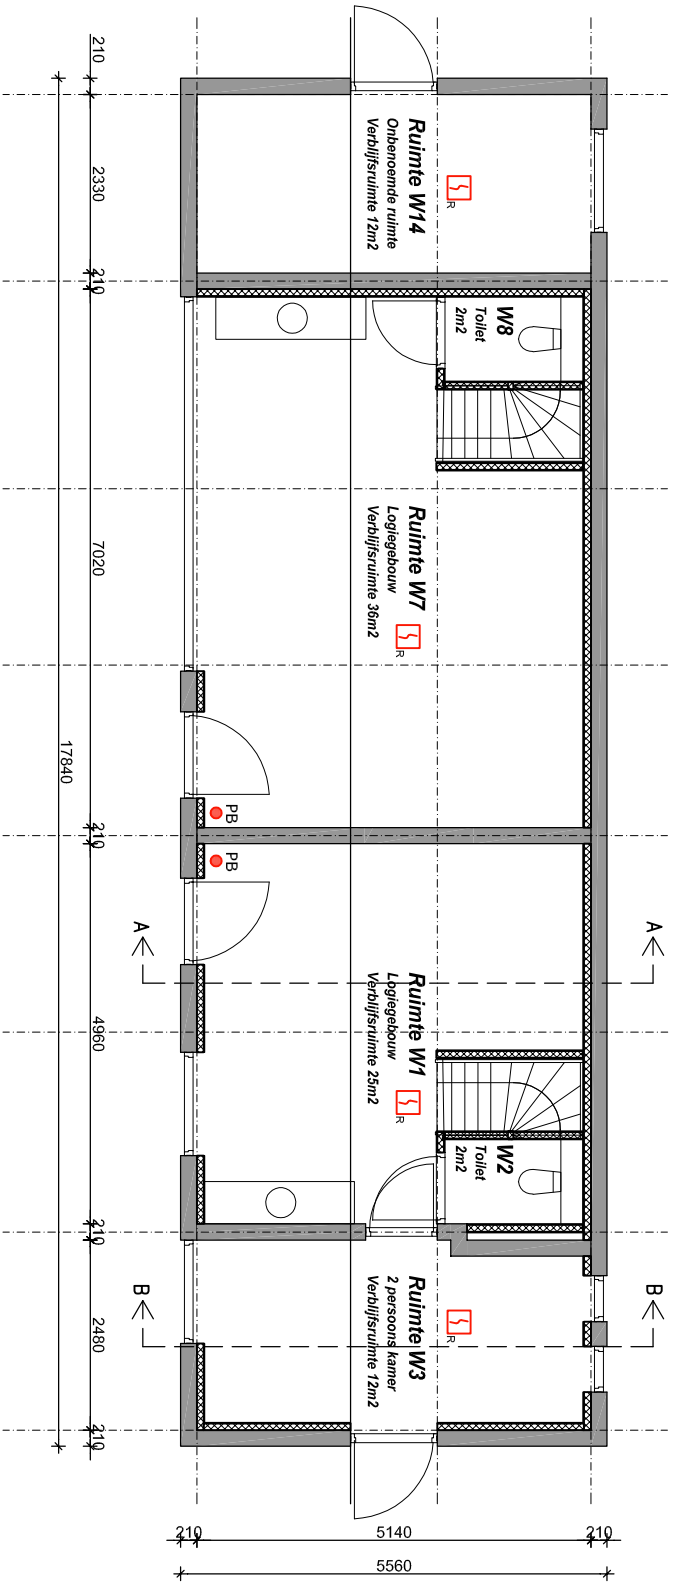

0+ MV  
BVO = 99m²  
GBO = 85m²  
max. 16 personen  
max. 4 personen (logies nacht)

## Begane Grond

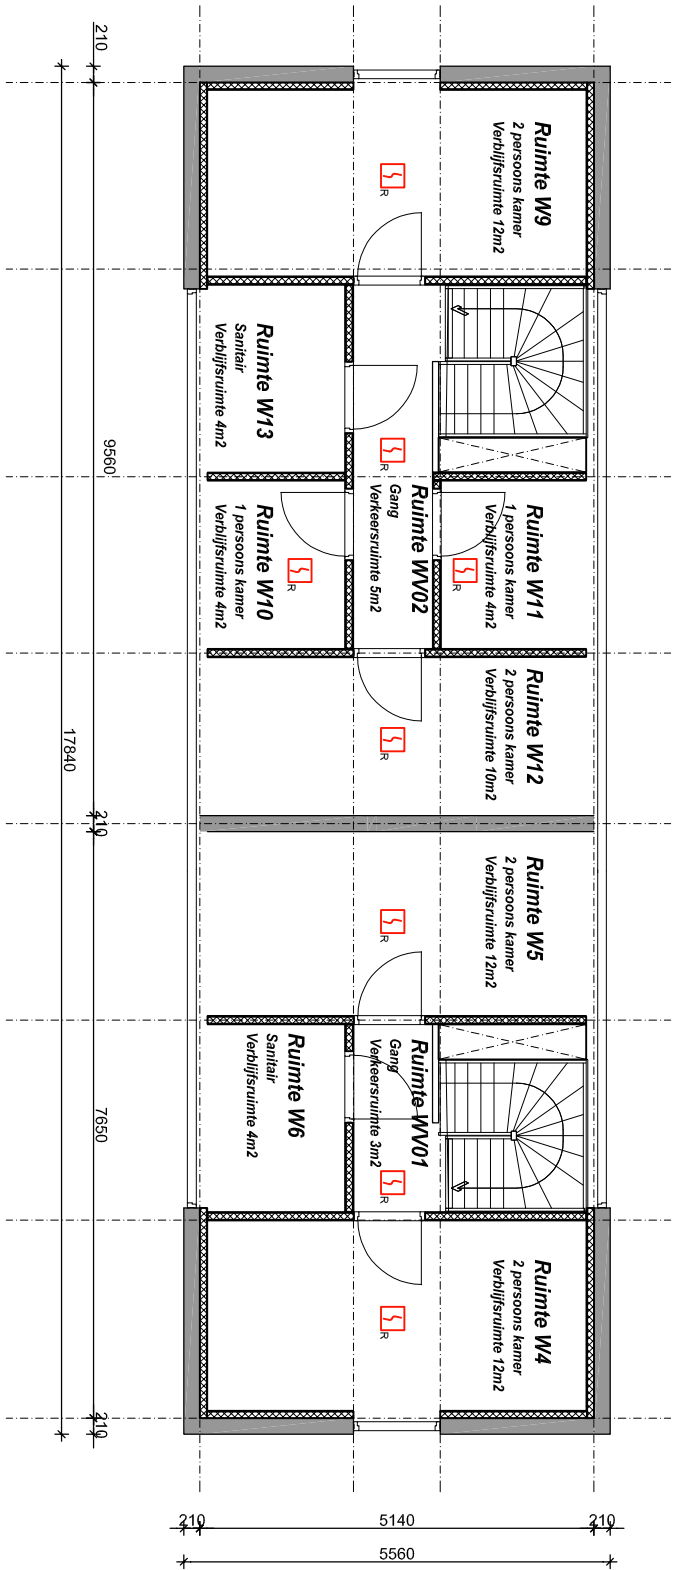

3100+ MV  
BVO = 99m²  
GBO = 85m²  
10 personen (logies nacht)

## 1e verdieping

|                                         |                                             |                      |          |
|-----------------------------------------|---------------------------------------------|----------------------|----------|
| SVALK<br>ARCHITECTURE RESEARCH BUILDING |                                             | TEKENBUREAU<br>CALOT |          |
| werk :                                  | !Logiesgebouw voormalig Klooster Kranenburg | get. :               | M. Caiot |
| adres :                                 | Ruutloseweg 99 / 7521LD Kranenburg          | Blad:                | A3       |
| opdrachtgever:                          | Capital & Finance Solutions / Svalk artb    | Bladnummer:          | 02.02    |
| schaal :                                | 1 : 100                                     |                      |          |
| datum :                                 | 12-06-2018                                  |                      |          |