


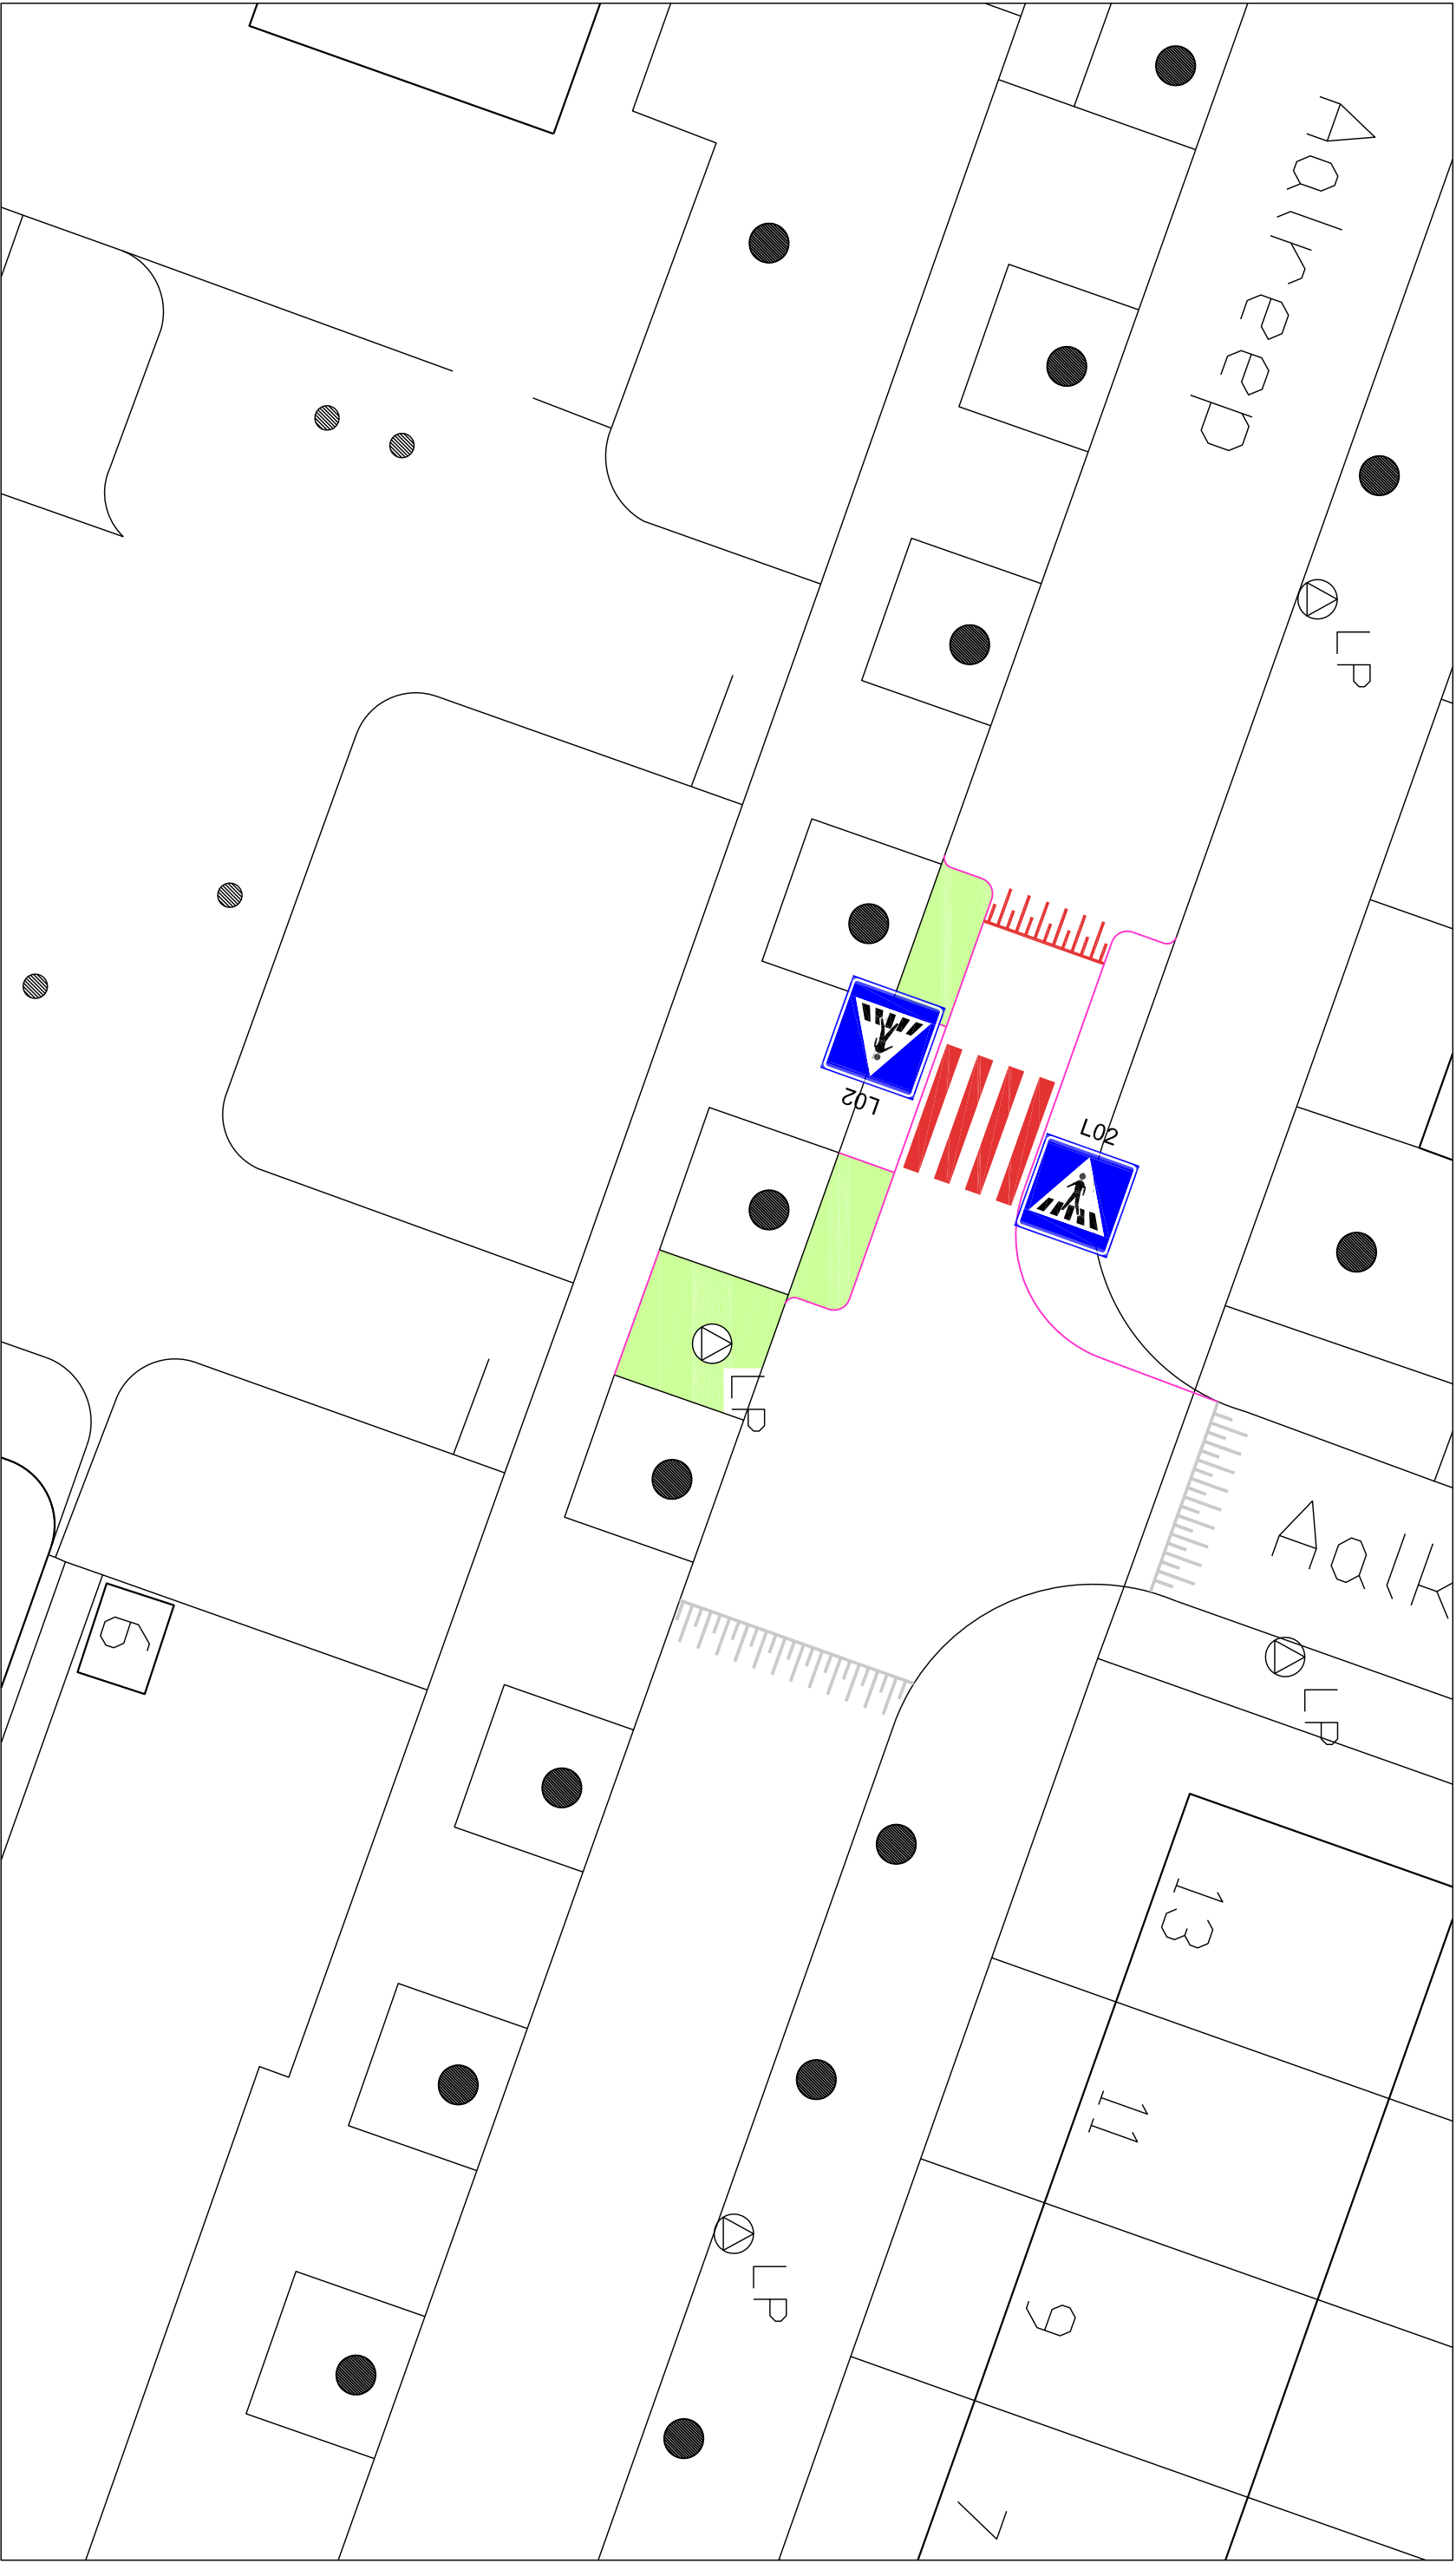

Schaal: 1:200	
Verkeersbesluit:	
Ja / Nee	
Gemeente Rotterdam	
Stadsontwikkeling	
Afdeling Ruimte & Wonen	
Aalreep	
Aanbrengen VOP thv Zalmplaatschool	
Ontwerp Verkeer en Vervoer	
Deelgemeente:	
Bestandsnaam:	
TE - 15 / -----	
Buurt:	