


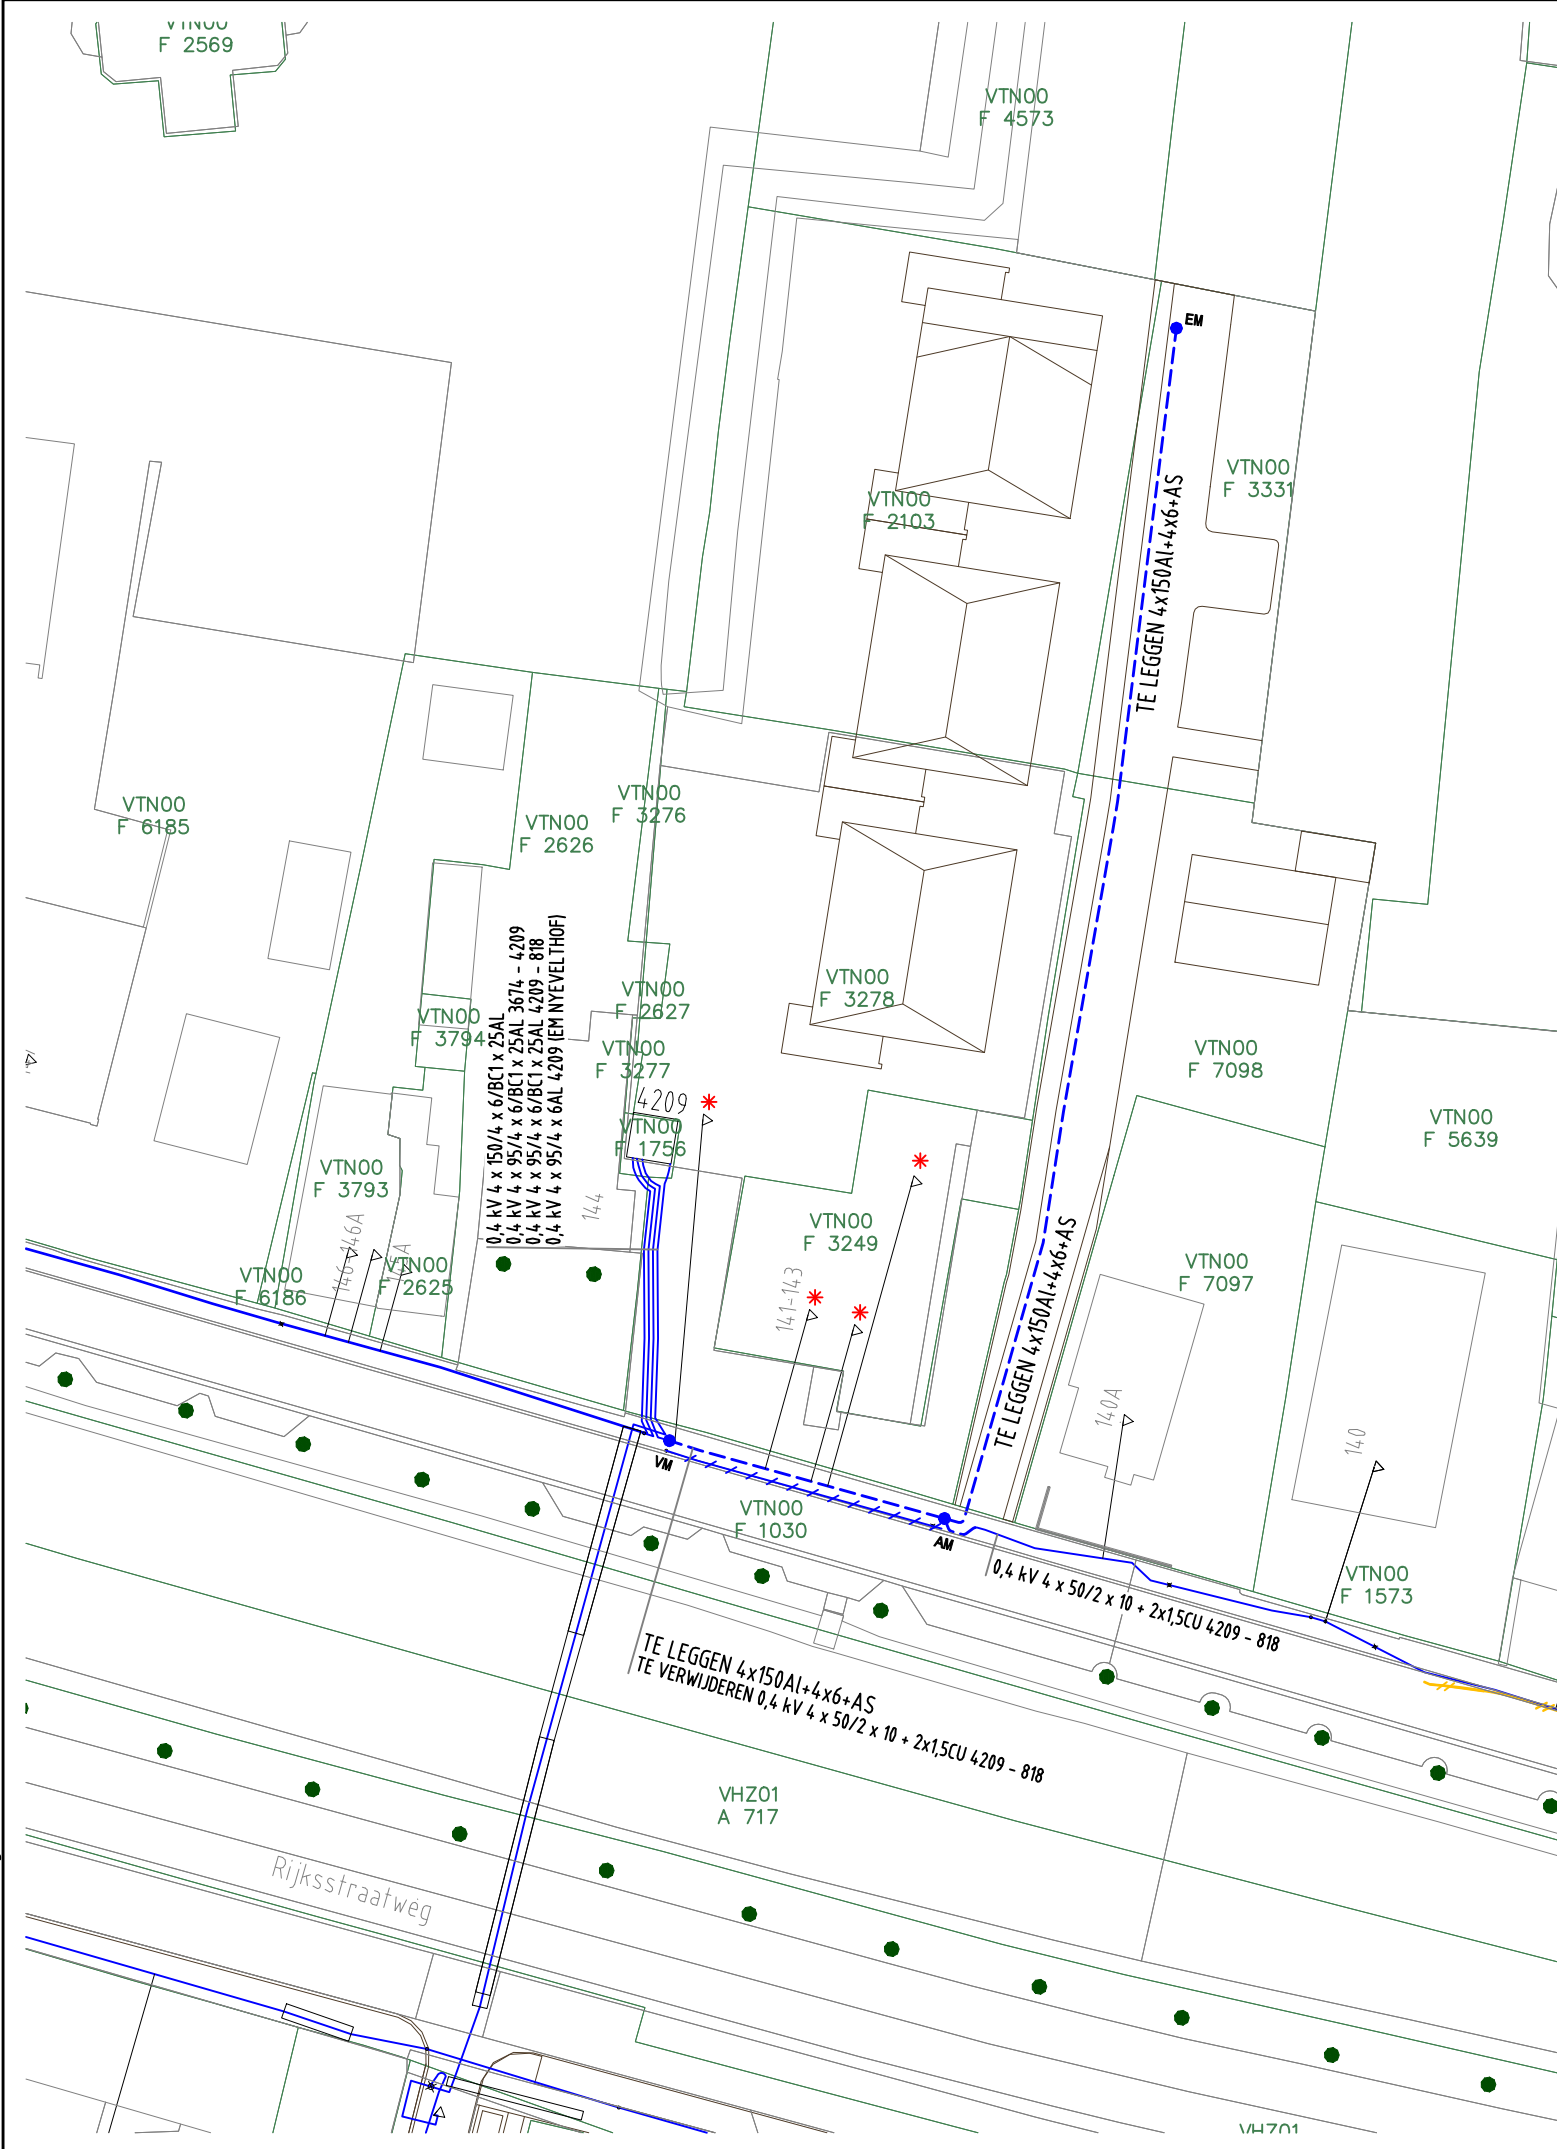

STEDIN^{NET}
Bedrijfsbureau Projecten

Ontwerp akkoord voor uitvoering

Naam: **B. Vrielink**

Datum: **30-7-2018** Paraaf:

LEGENDA			
ROOD = 25kV+, MAGENTA = 23kV, ORANJE = 10/13kV, BLAUW = LS, CYAAN = TC, GROEN = OV, AMBER = SPANNINGSLOOS, ZWART = MB.			
BESTAAND			BOUWKAST NIEUW
BUITEN BEDRIJF			AANSLUITING NIEUW
NIEUW TE LEGGEN			TRAFOSTATION NIEUW
TE VERWIJDEREN			LICHTMAST NIEUW
TE RIJZEN/ZAKKEN			ZINKERBORD
			BOUWKAST VERWIJDEREN
			AANSLUITING VERWIJDEREN
			TRAFOSTATION VERWIJDEREN
			LICHTMAST VERWIJDEREN

Tracélengte: 102 Mtr.

* Bestaande aansluitingen overnemen. (4x)

● BOMENPLAN STAD UTRECHT 2016

Postbus 12,
3220 AA, Hellevoetsluis
Tel : 0181-324955
Fax : 0181-311899
www.gcecad-service.nl
E-mail: infra@gcecad-service.nl

STEDIN Formaat: A3 Schaal: 1:500 Blad: 1 van 1	Elektra Zandweg 143, De Meern Aanpassing LS Detailontwerp/Vergunning E	Wijz: #0	Get: StedingGCE4
		Datum: 26-07-2018	Gec:
		Project: 930000075110	Zandweg 143, 3454 HA De Meern
		Ordernr: 50137349	
		Documentnr: 20180719-0000-058	Status: In bewerking