



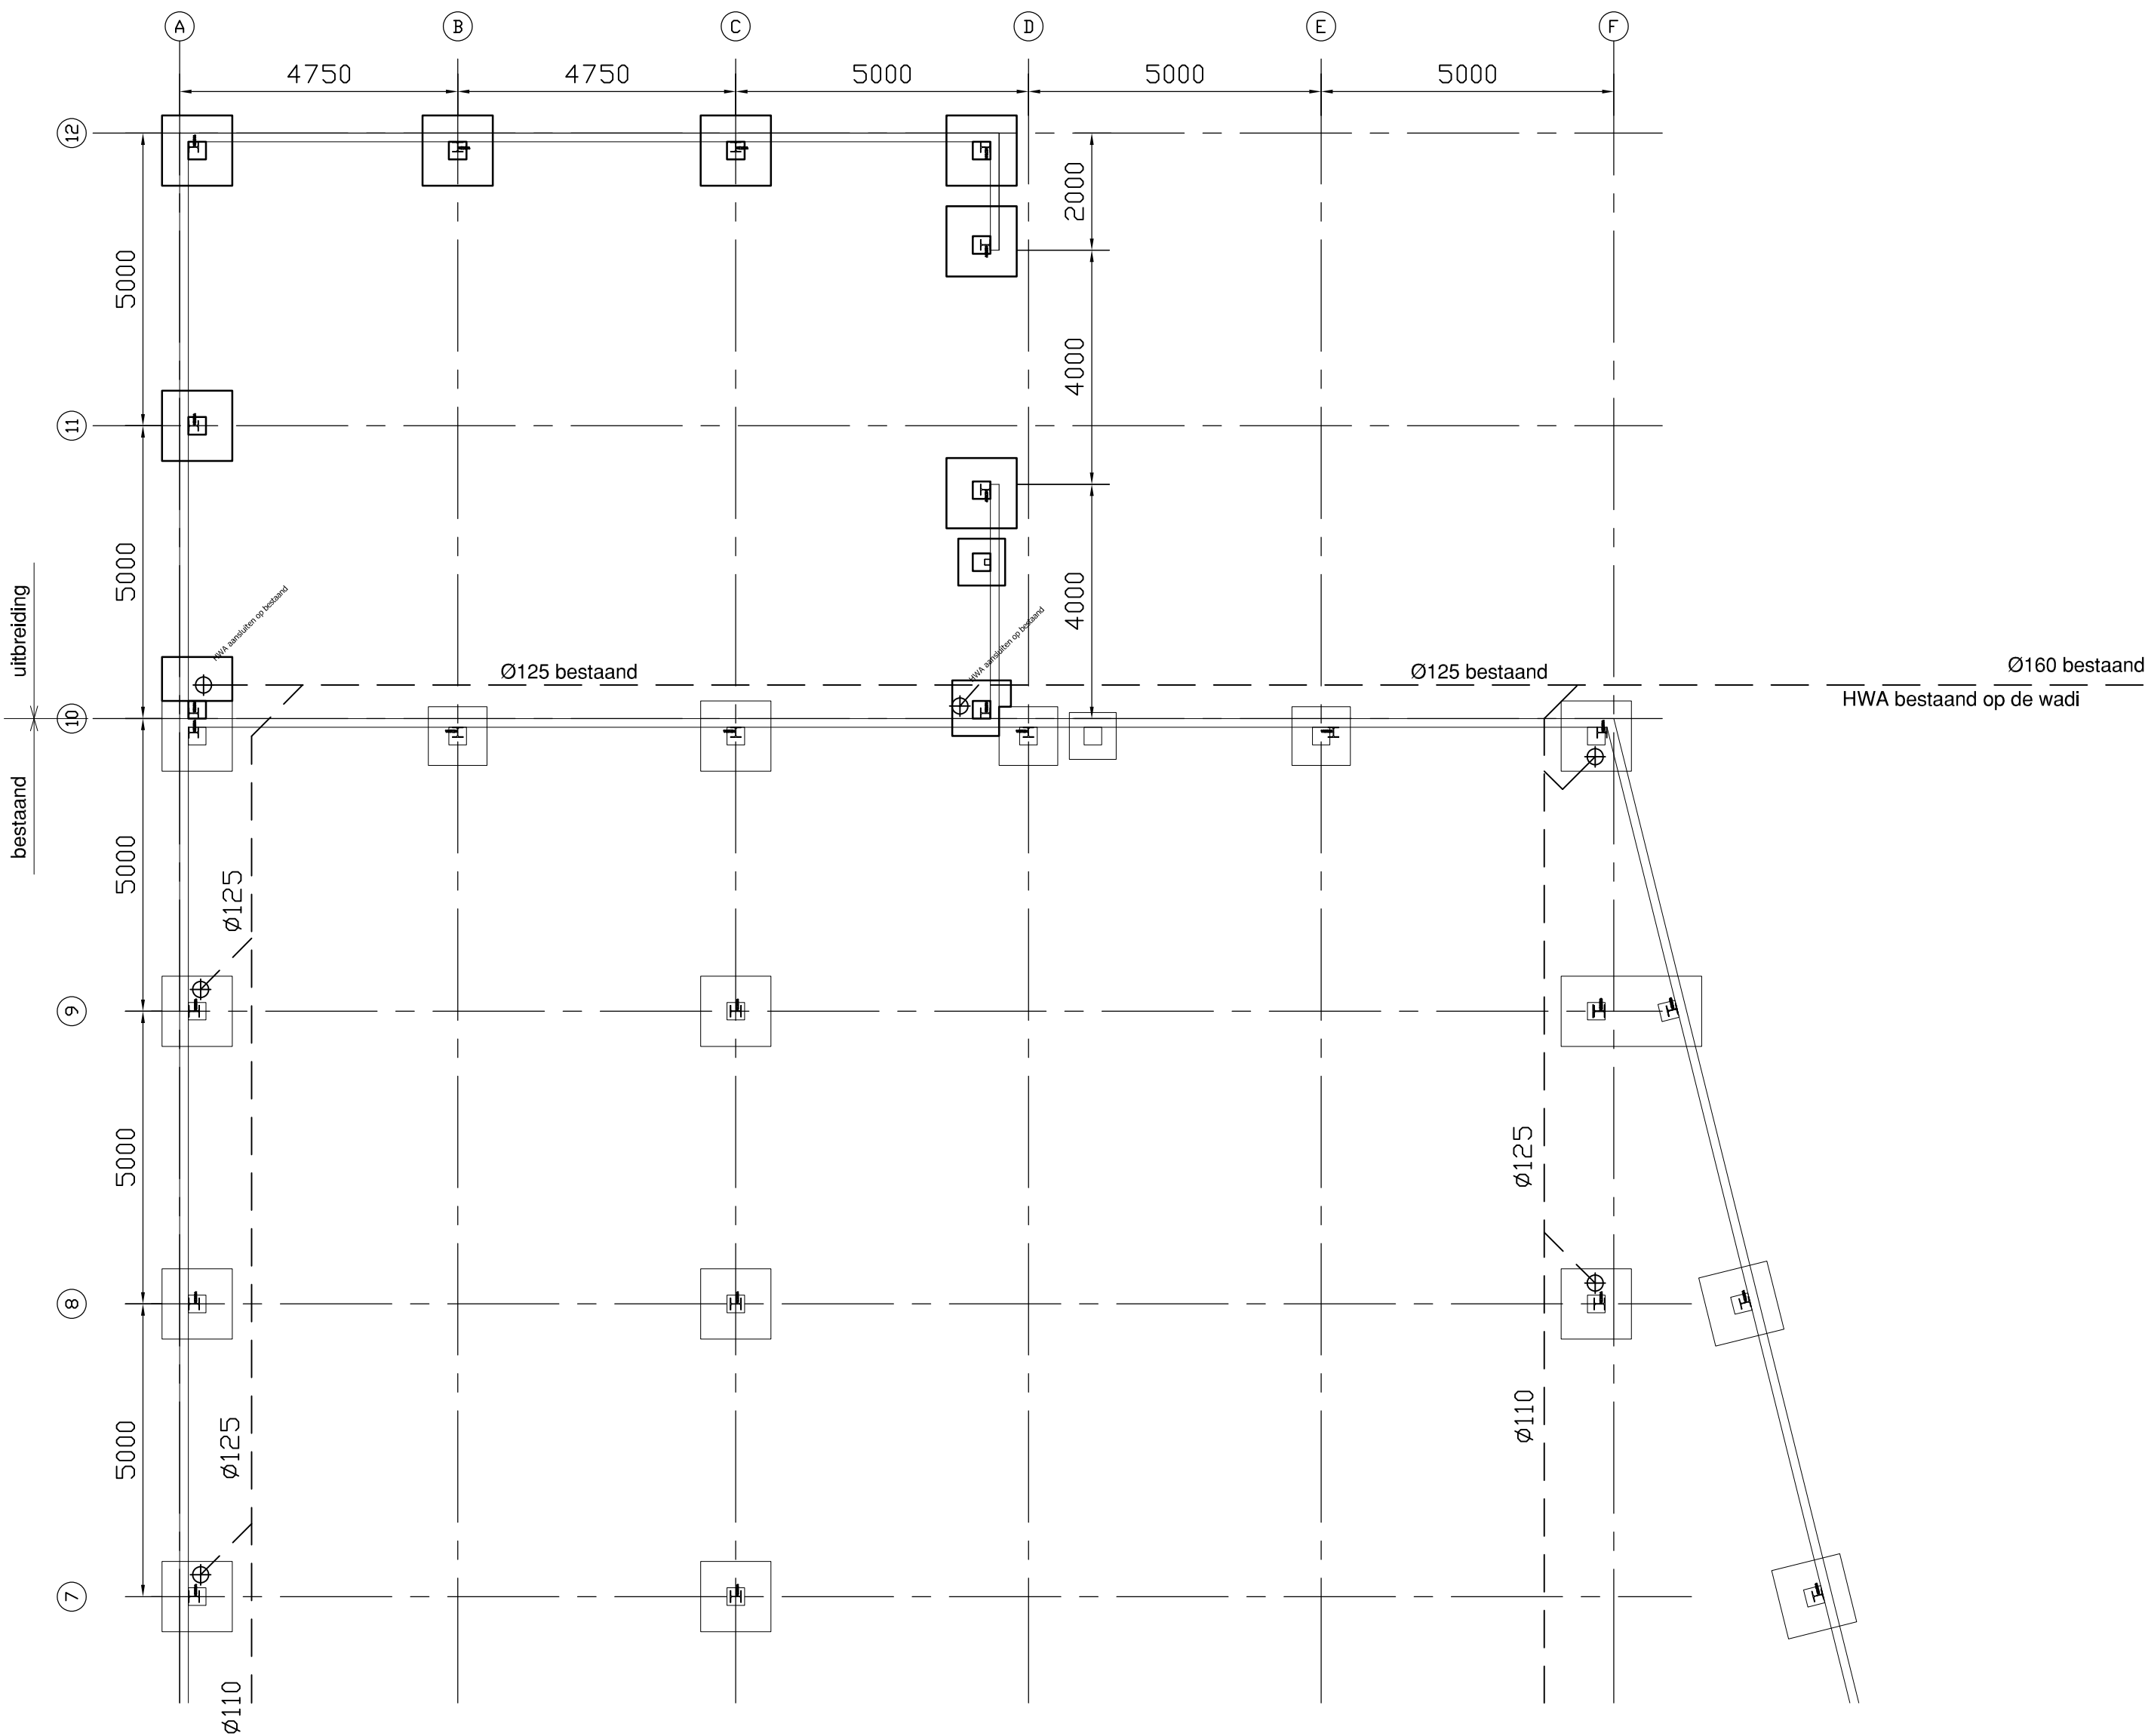

Fundering / Riolering

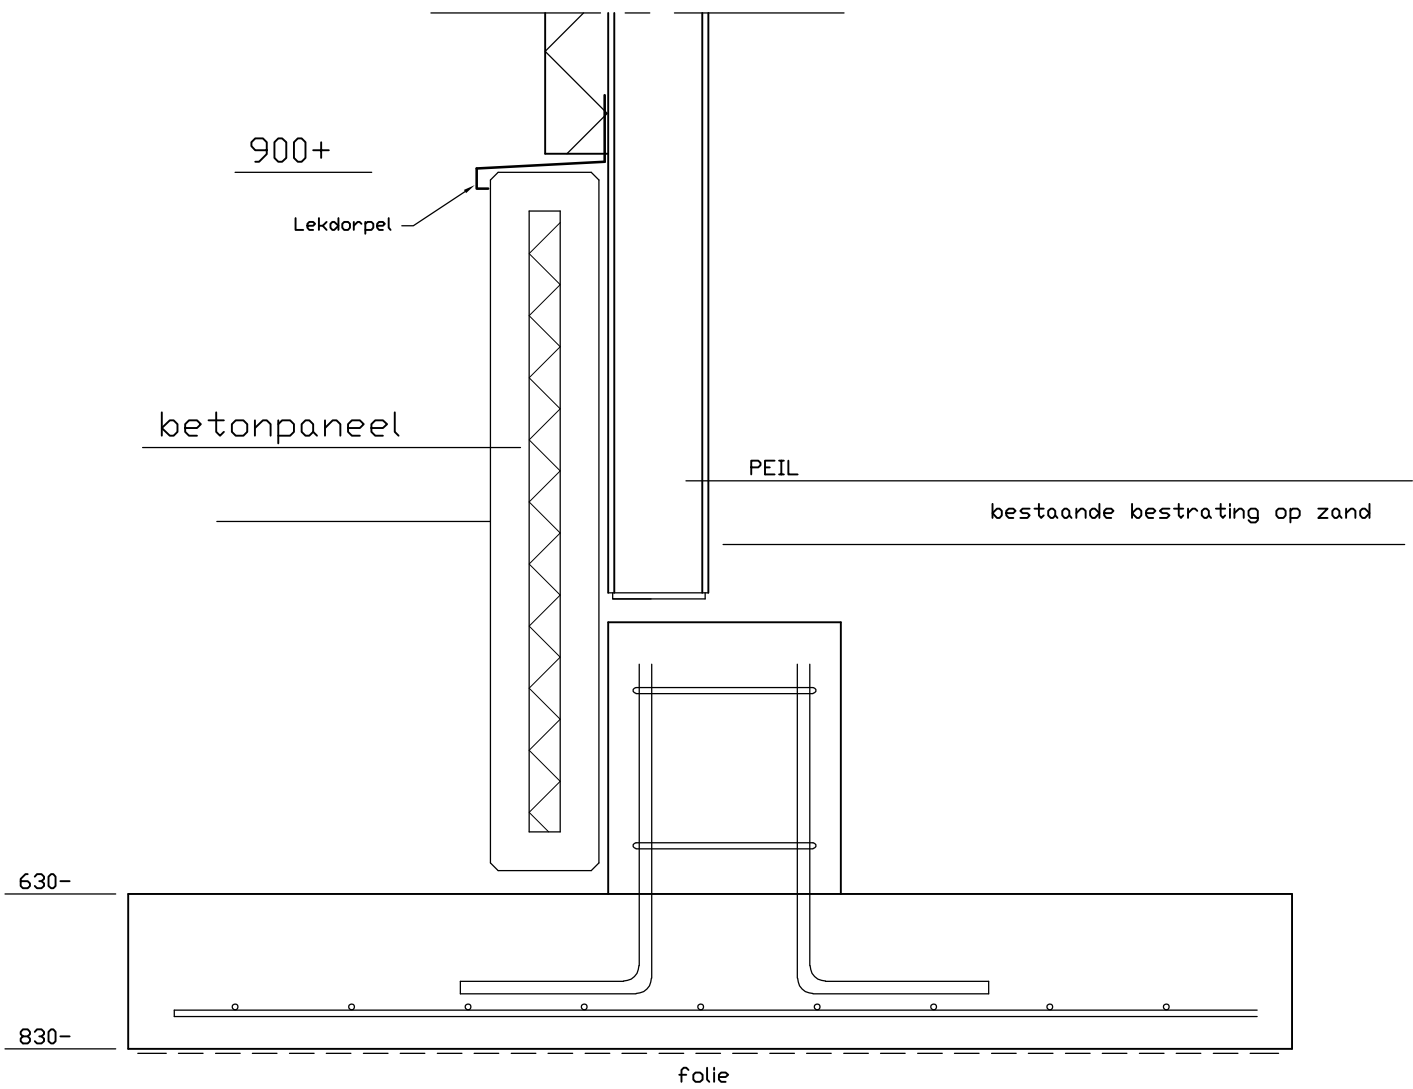

Detail

Schaal 1:10

ALGEMEEN

- fundering volgens berekening
- staalkonstruktie volgens berekening



Opdr. gever:

Impulse
Zelhem

Werk:

Uitbreiding met opslag
Arendsenweg 9
Zelhem

Onderdeel:

Fundering / Riolering

Stalen Enk 2a
6881 BP Velp
Telefoon : 026-3619877
www.Triconbouw.nl
Mail: TV@Triconbouw.nl

d.d. 22-06-2018 sch. 1:100

st.: get. T.V.

wijz.A: wijz.B:

wijz.C: wijz.D:

Werknr.: Bladnr.:

OP18.090

B 03