


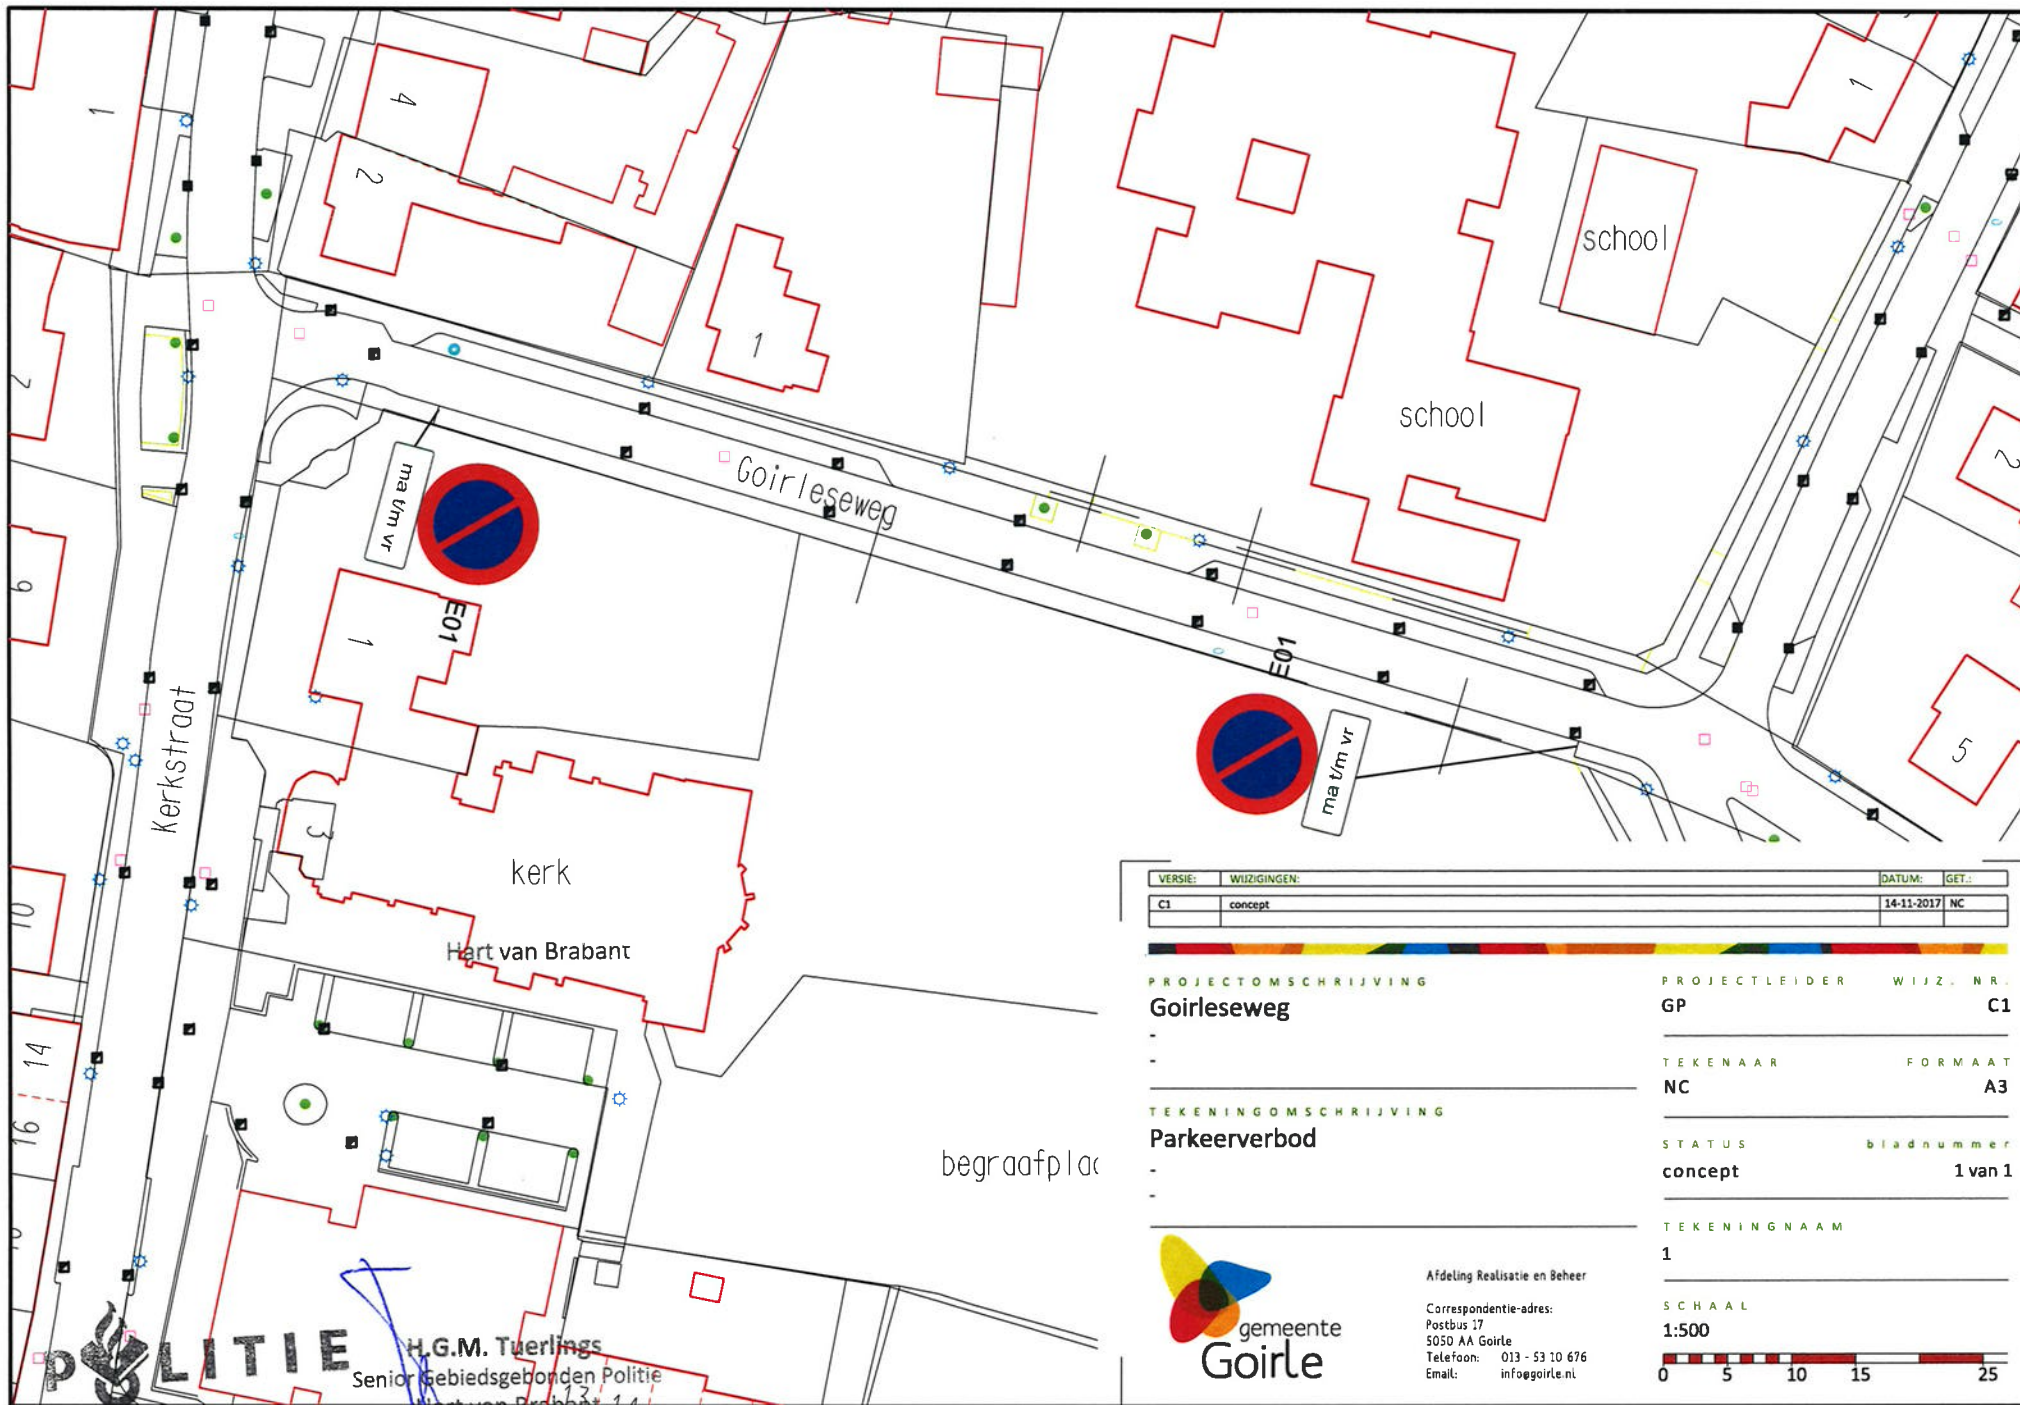

VERSIE:	WIJZIGINGEN:	DATUM:	GET.:
C1	concept	14-11-2017	NC

PROJECTOMSCHRIJVING

Goirleseweg

PROJECTLEIDER WIJZ. NR.

GP C1

TEKENINGOMSCHRIJVING

Parkeerverbod

TEKENAAR FORMAAT

NC A3

STATUS bladnummer

concept 1 van 1

TEKENINGNAAM

1

SCHAAL

1:500



Afdeling Realisatie en Beheer

Correspondentie-adres:
Postbus 17
5050 AA Goirle
Telefoon: 013 - 53 10 676
Email: info@goirle.nl