


GEMEENTE UTRECHT

SECTIE S

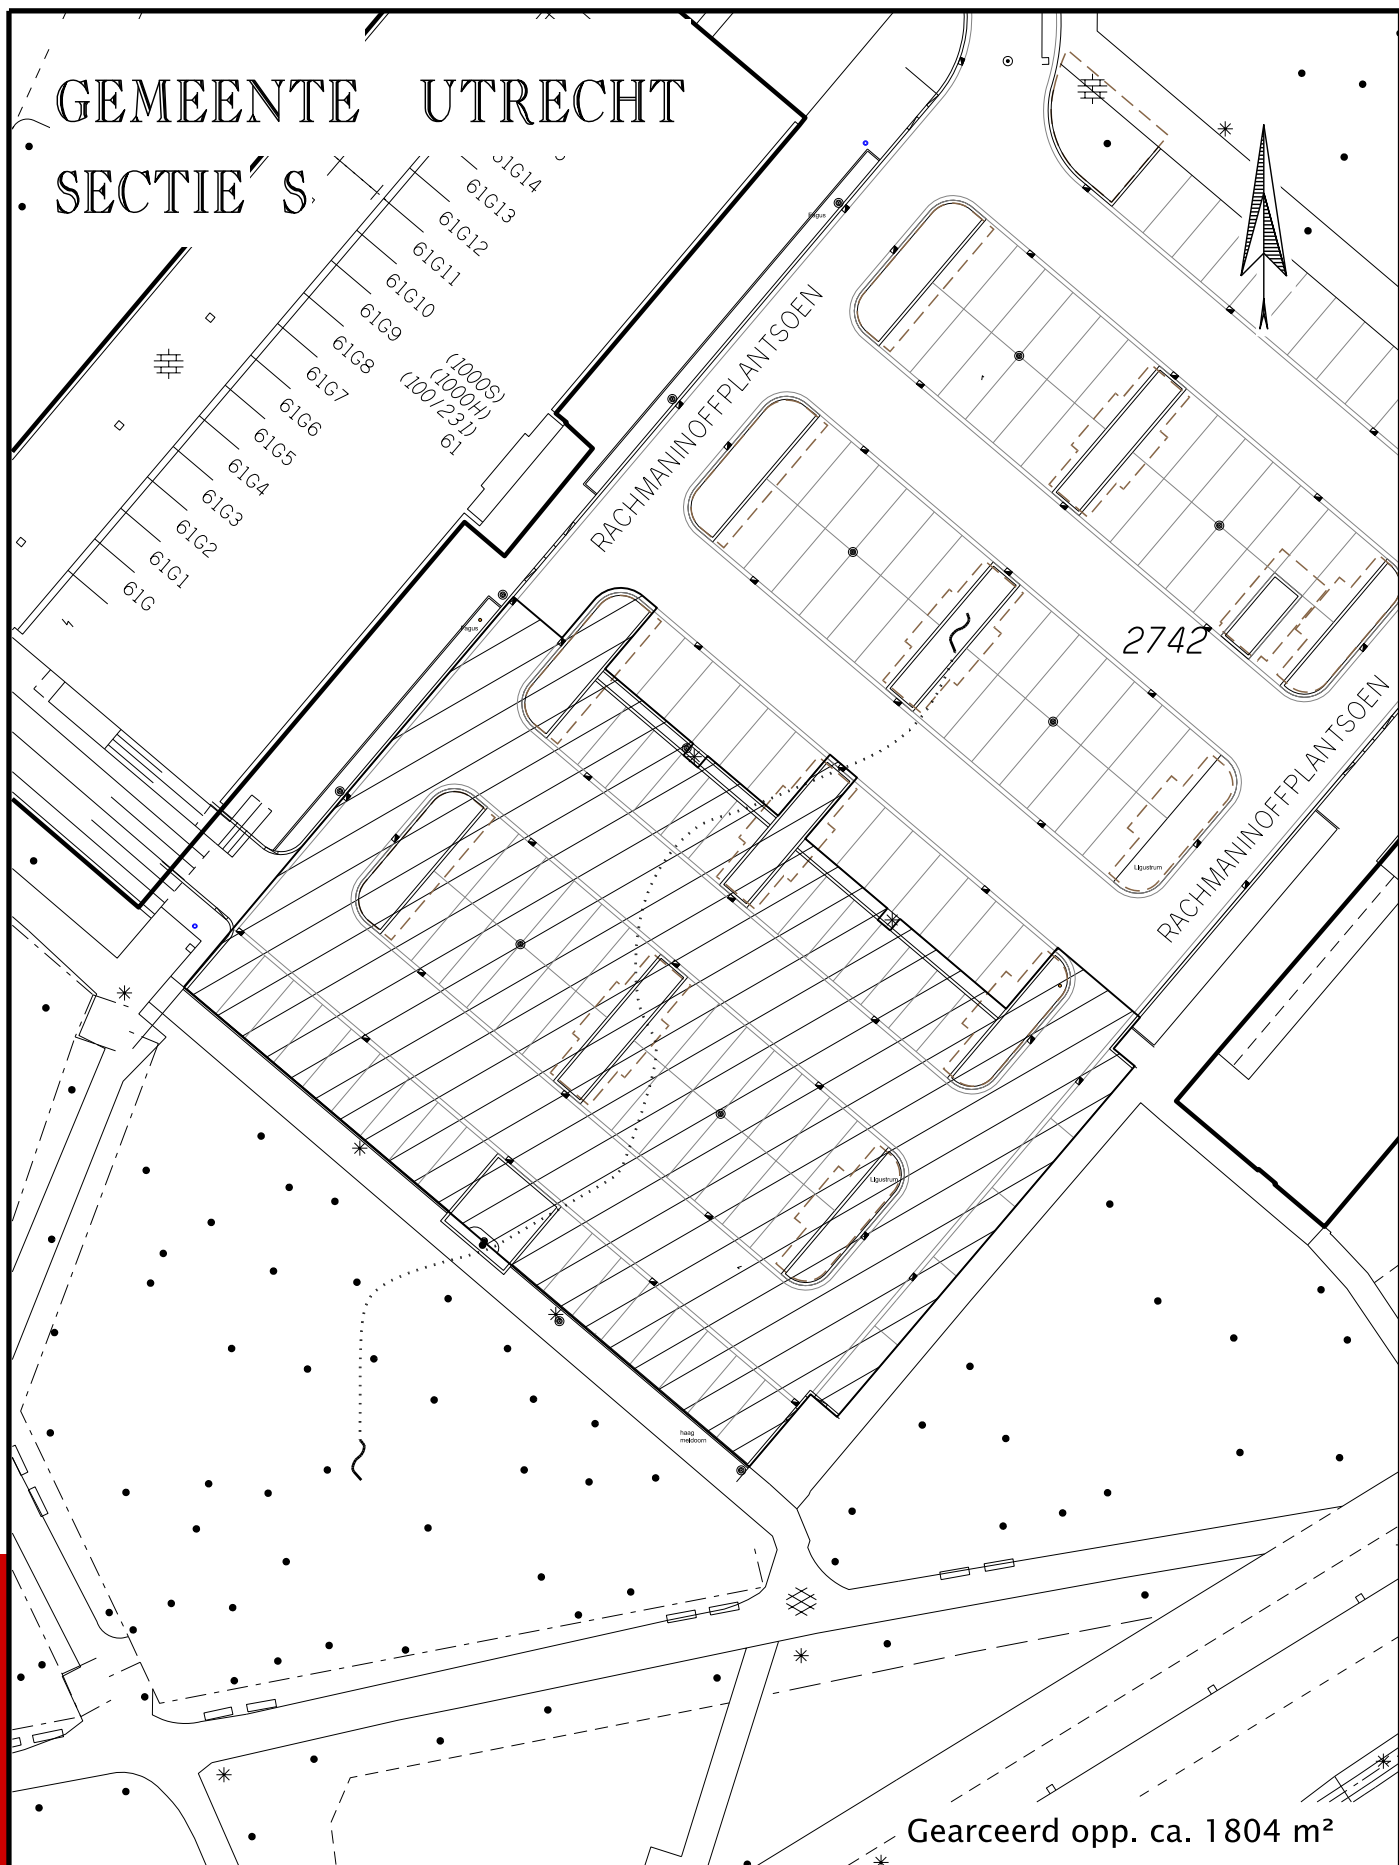

GEWIJZIGD



Gemeente Utrecht

ONTTREKKINGSBESLUIT

Onttrekkingsbesluit t.b.v. een gedeelte van parkeerterrein
aan het Rachmaninoffplantsoen

Ruimtelijke informatievoorziening

Formaat: A4

Get.: E. Broeke

Datum: 19-07-2018

Schaal: 1:500

TEKENINGNUMMER

A 38.927

\$\$pentabel\$\$