


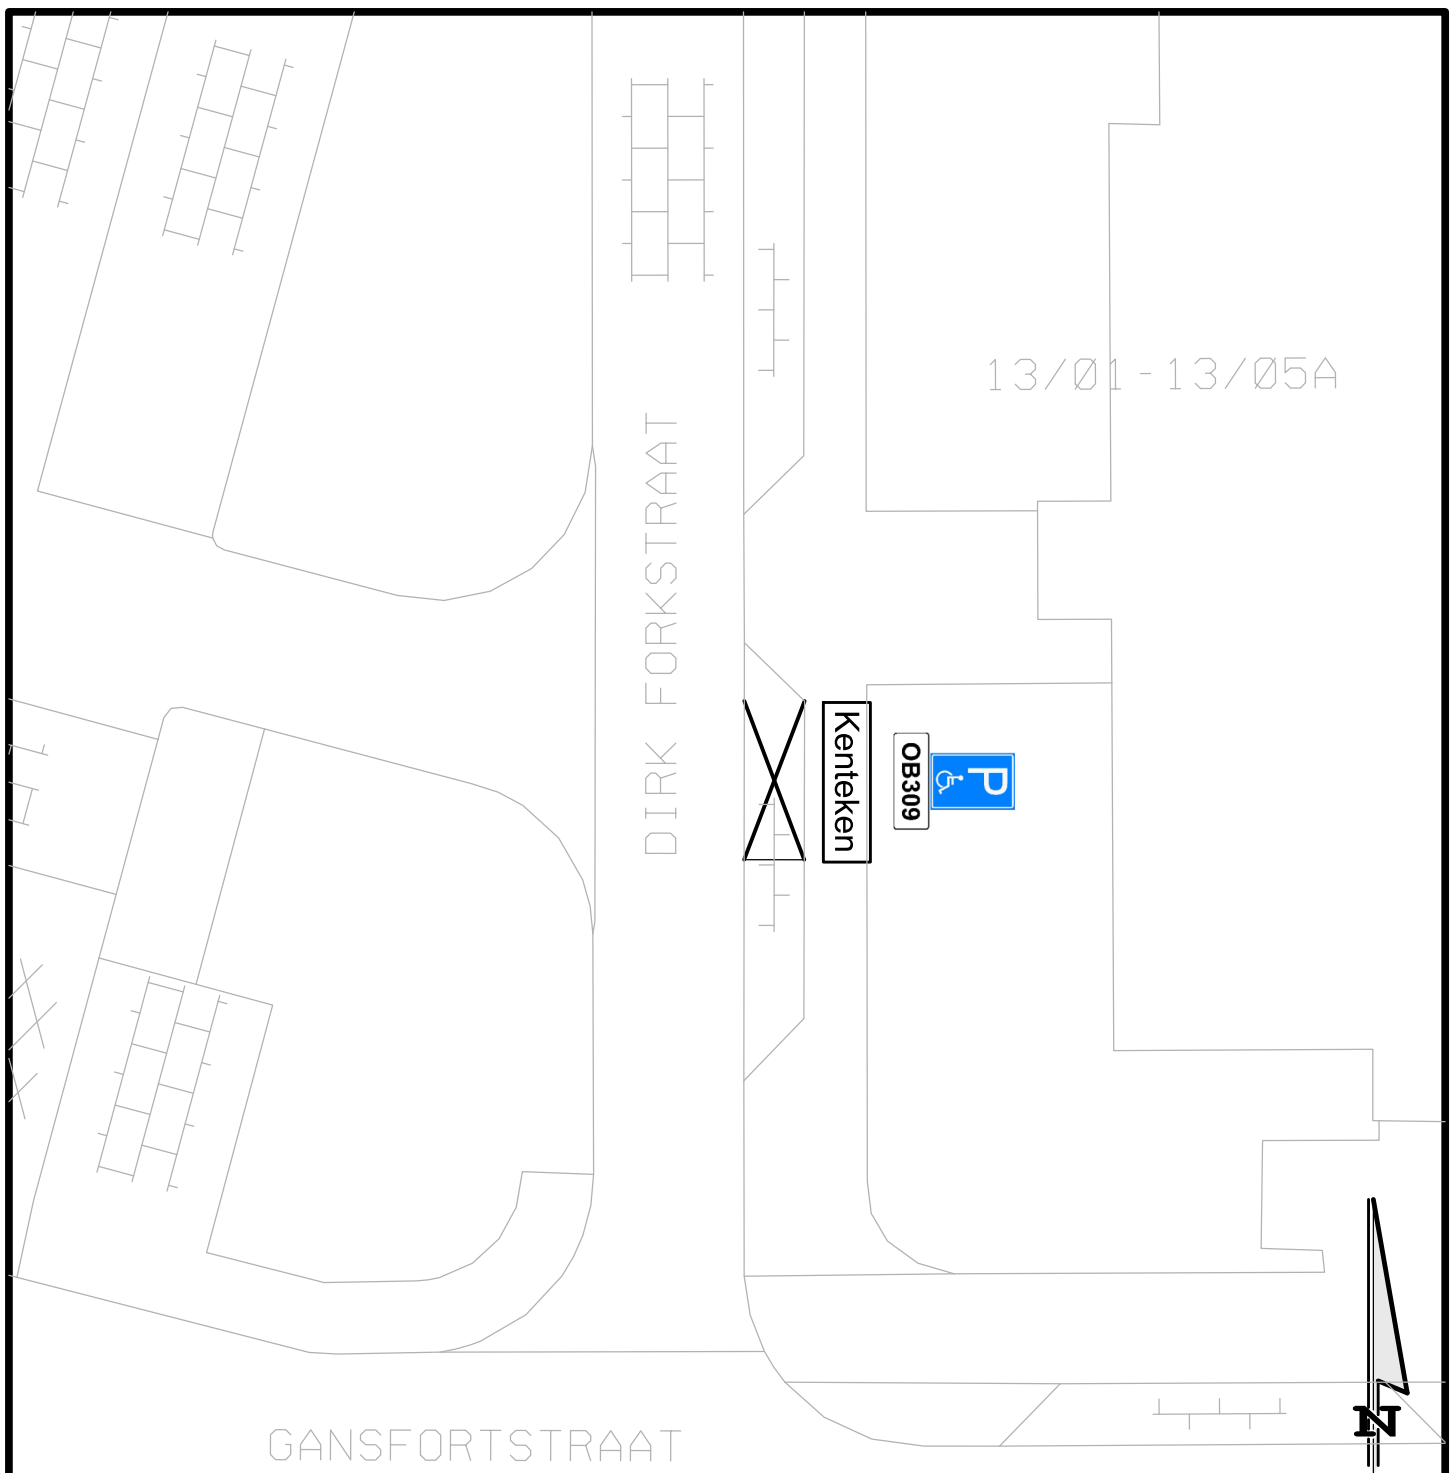

Omschrijving wijziging	Datum	Getekend



gemeente
Wijk bij Duurstede

Verkeersbesluit 2018

Onderwerp:

Aanwijzen gehandicaptenparkeerplaats op kenteken

Project / Werk: Dirk Fockstraat 13 te Wijk bij Duurstede

Afdeling Beheer

Postbus 83, 3960 BB Wijk bij Duurstede, tel.: 0343 595595

Schaal: 1 op 250	Datum: 29-08-2018	Archiefnr: 37144
Formaat: A4	Getekend: BBosman	Tek. nr: 2018-37144