
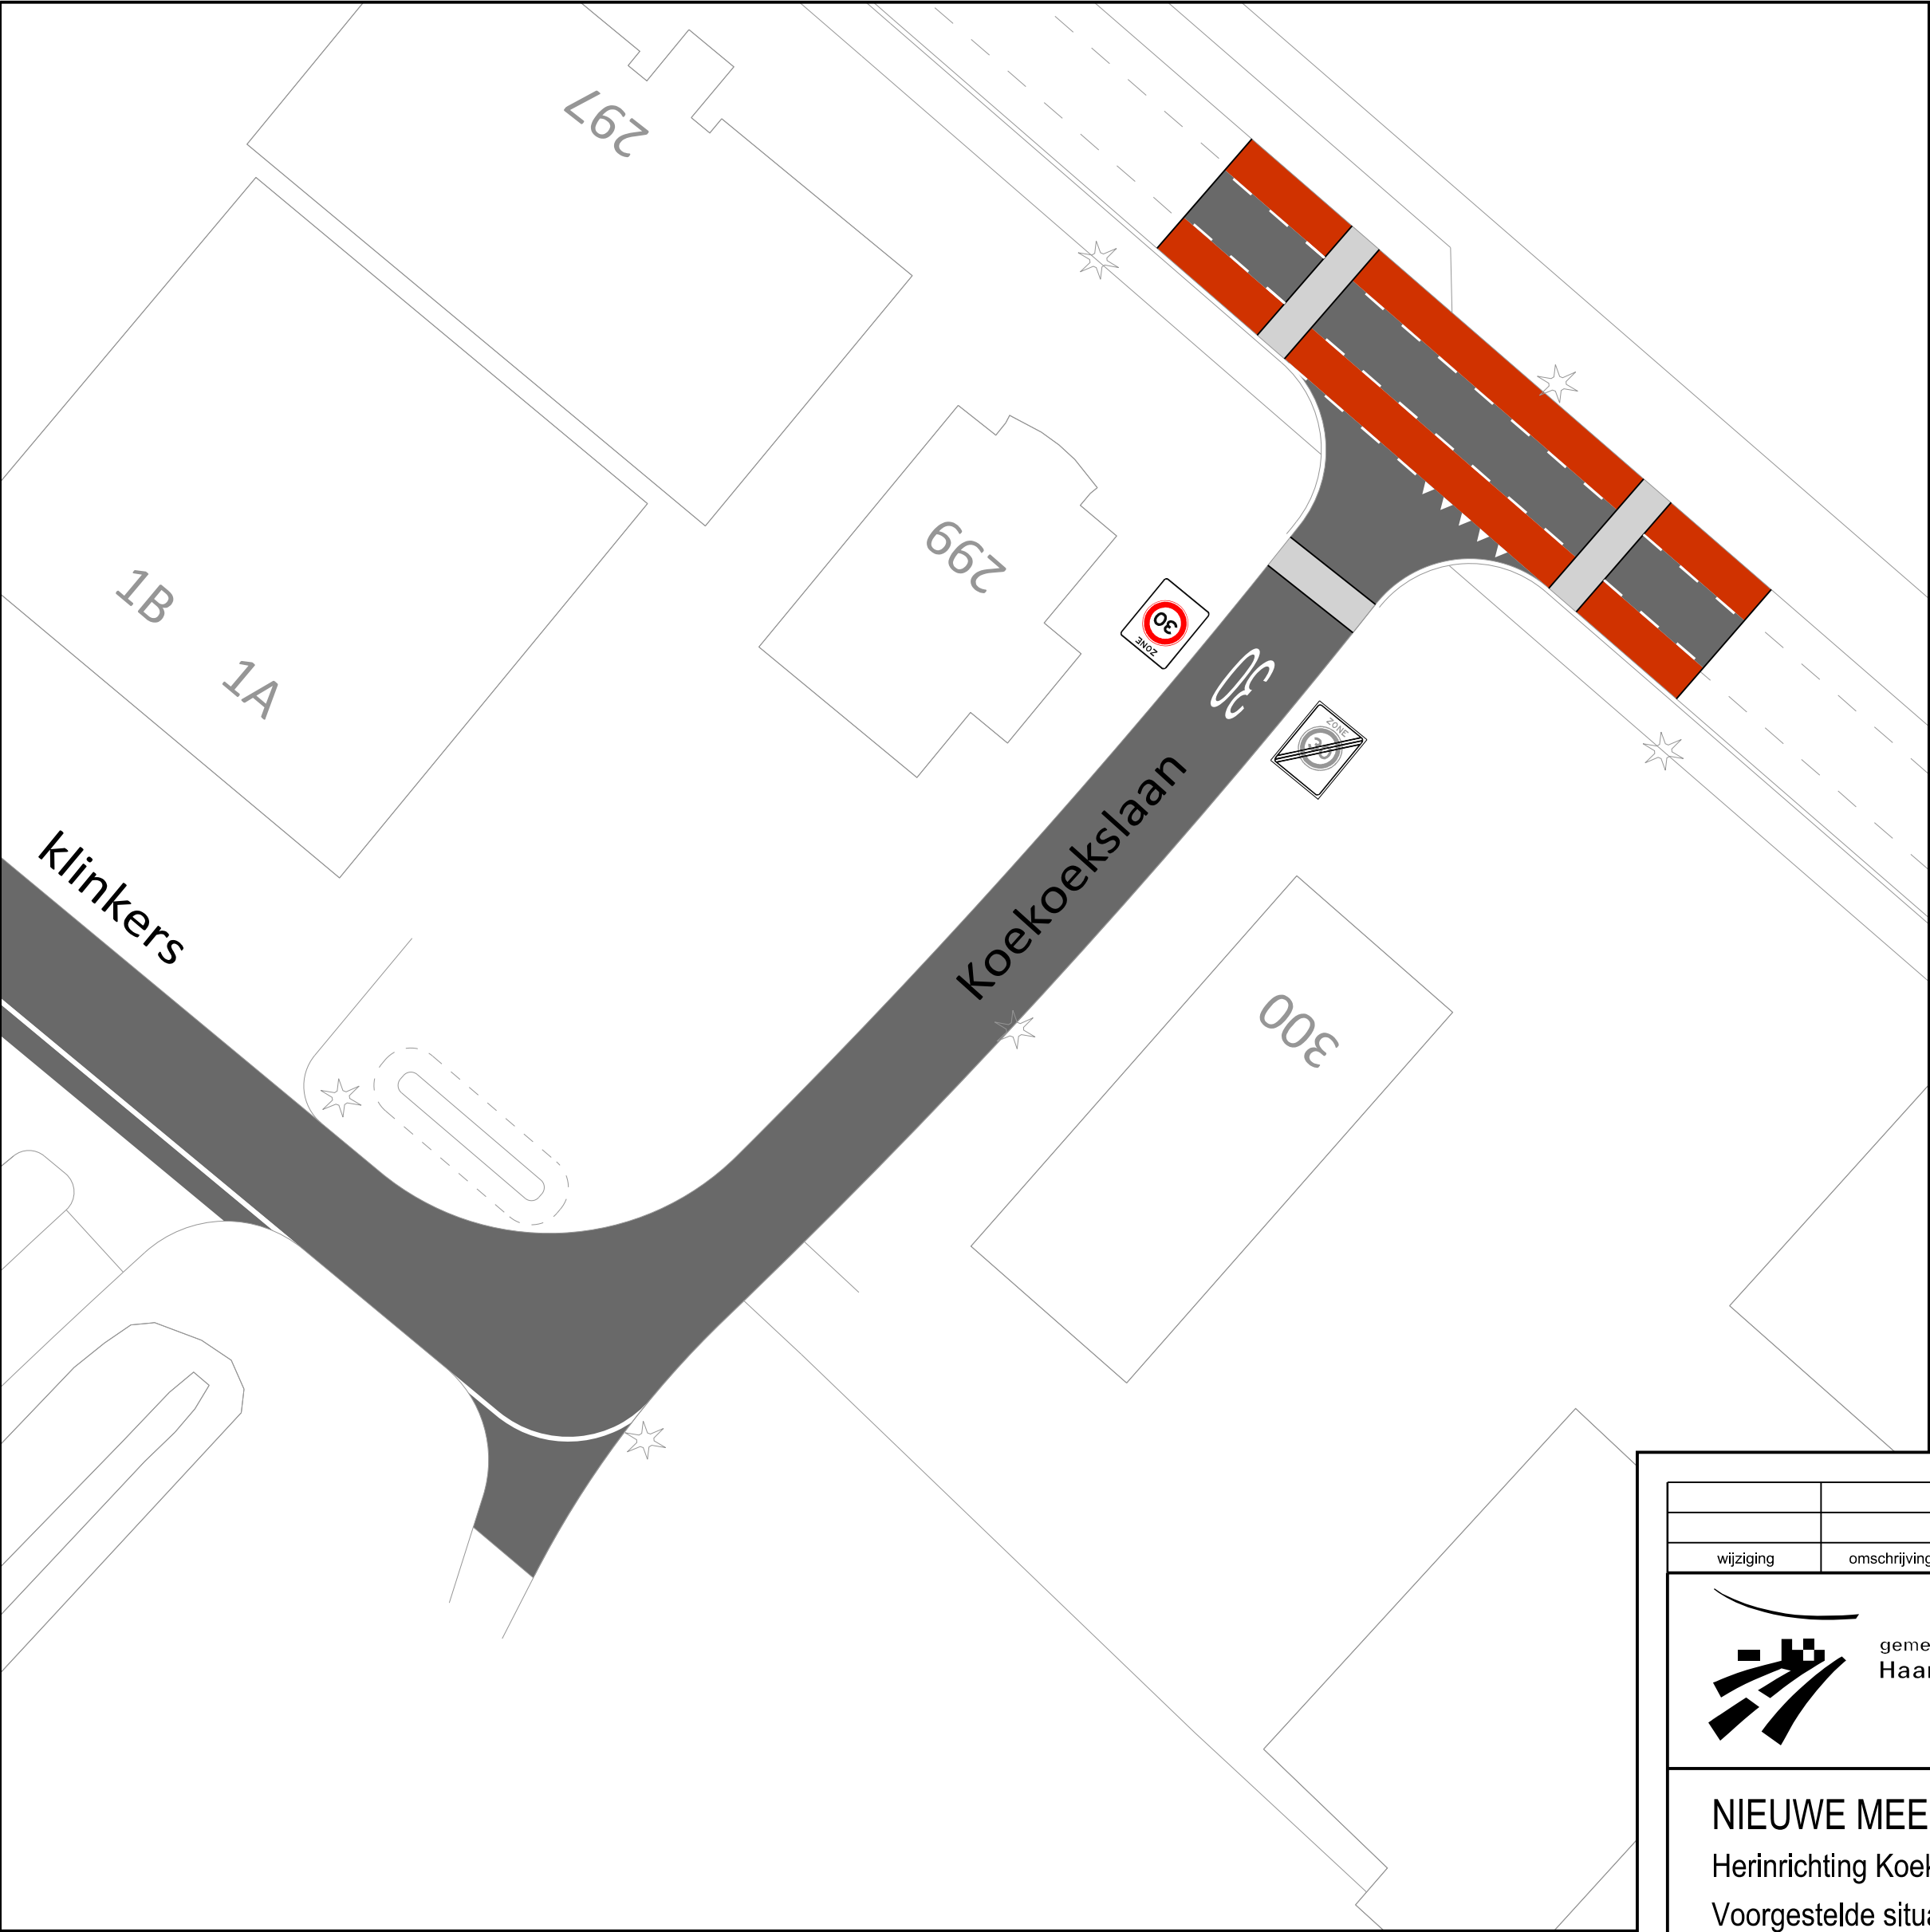
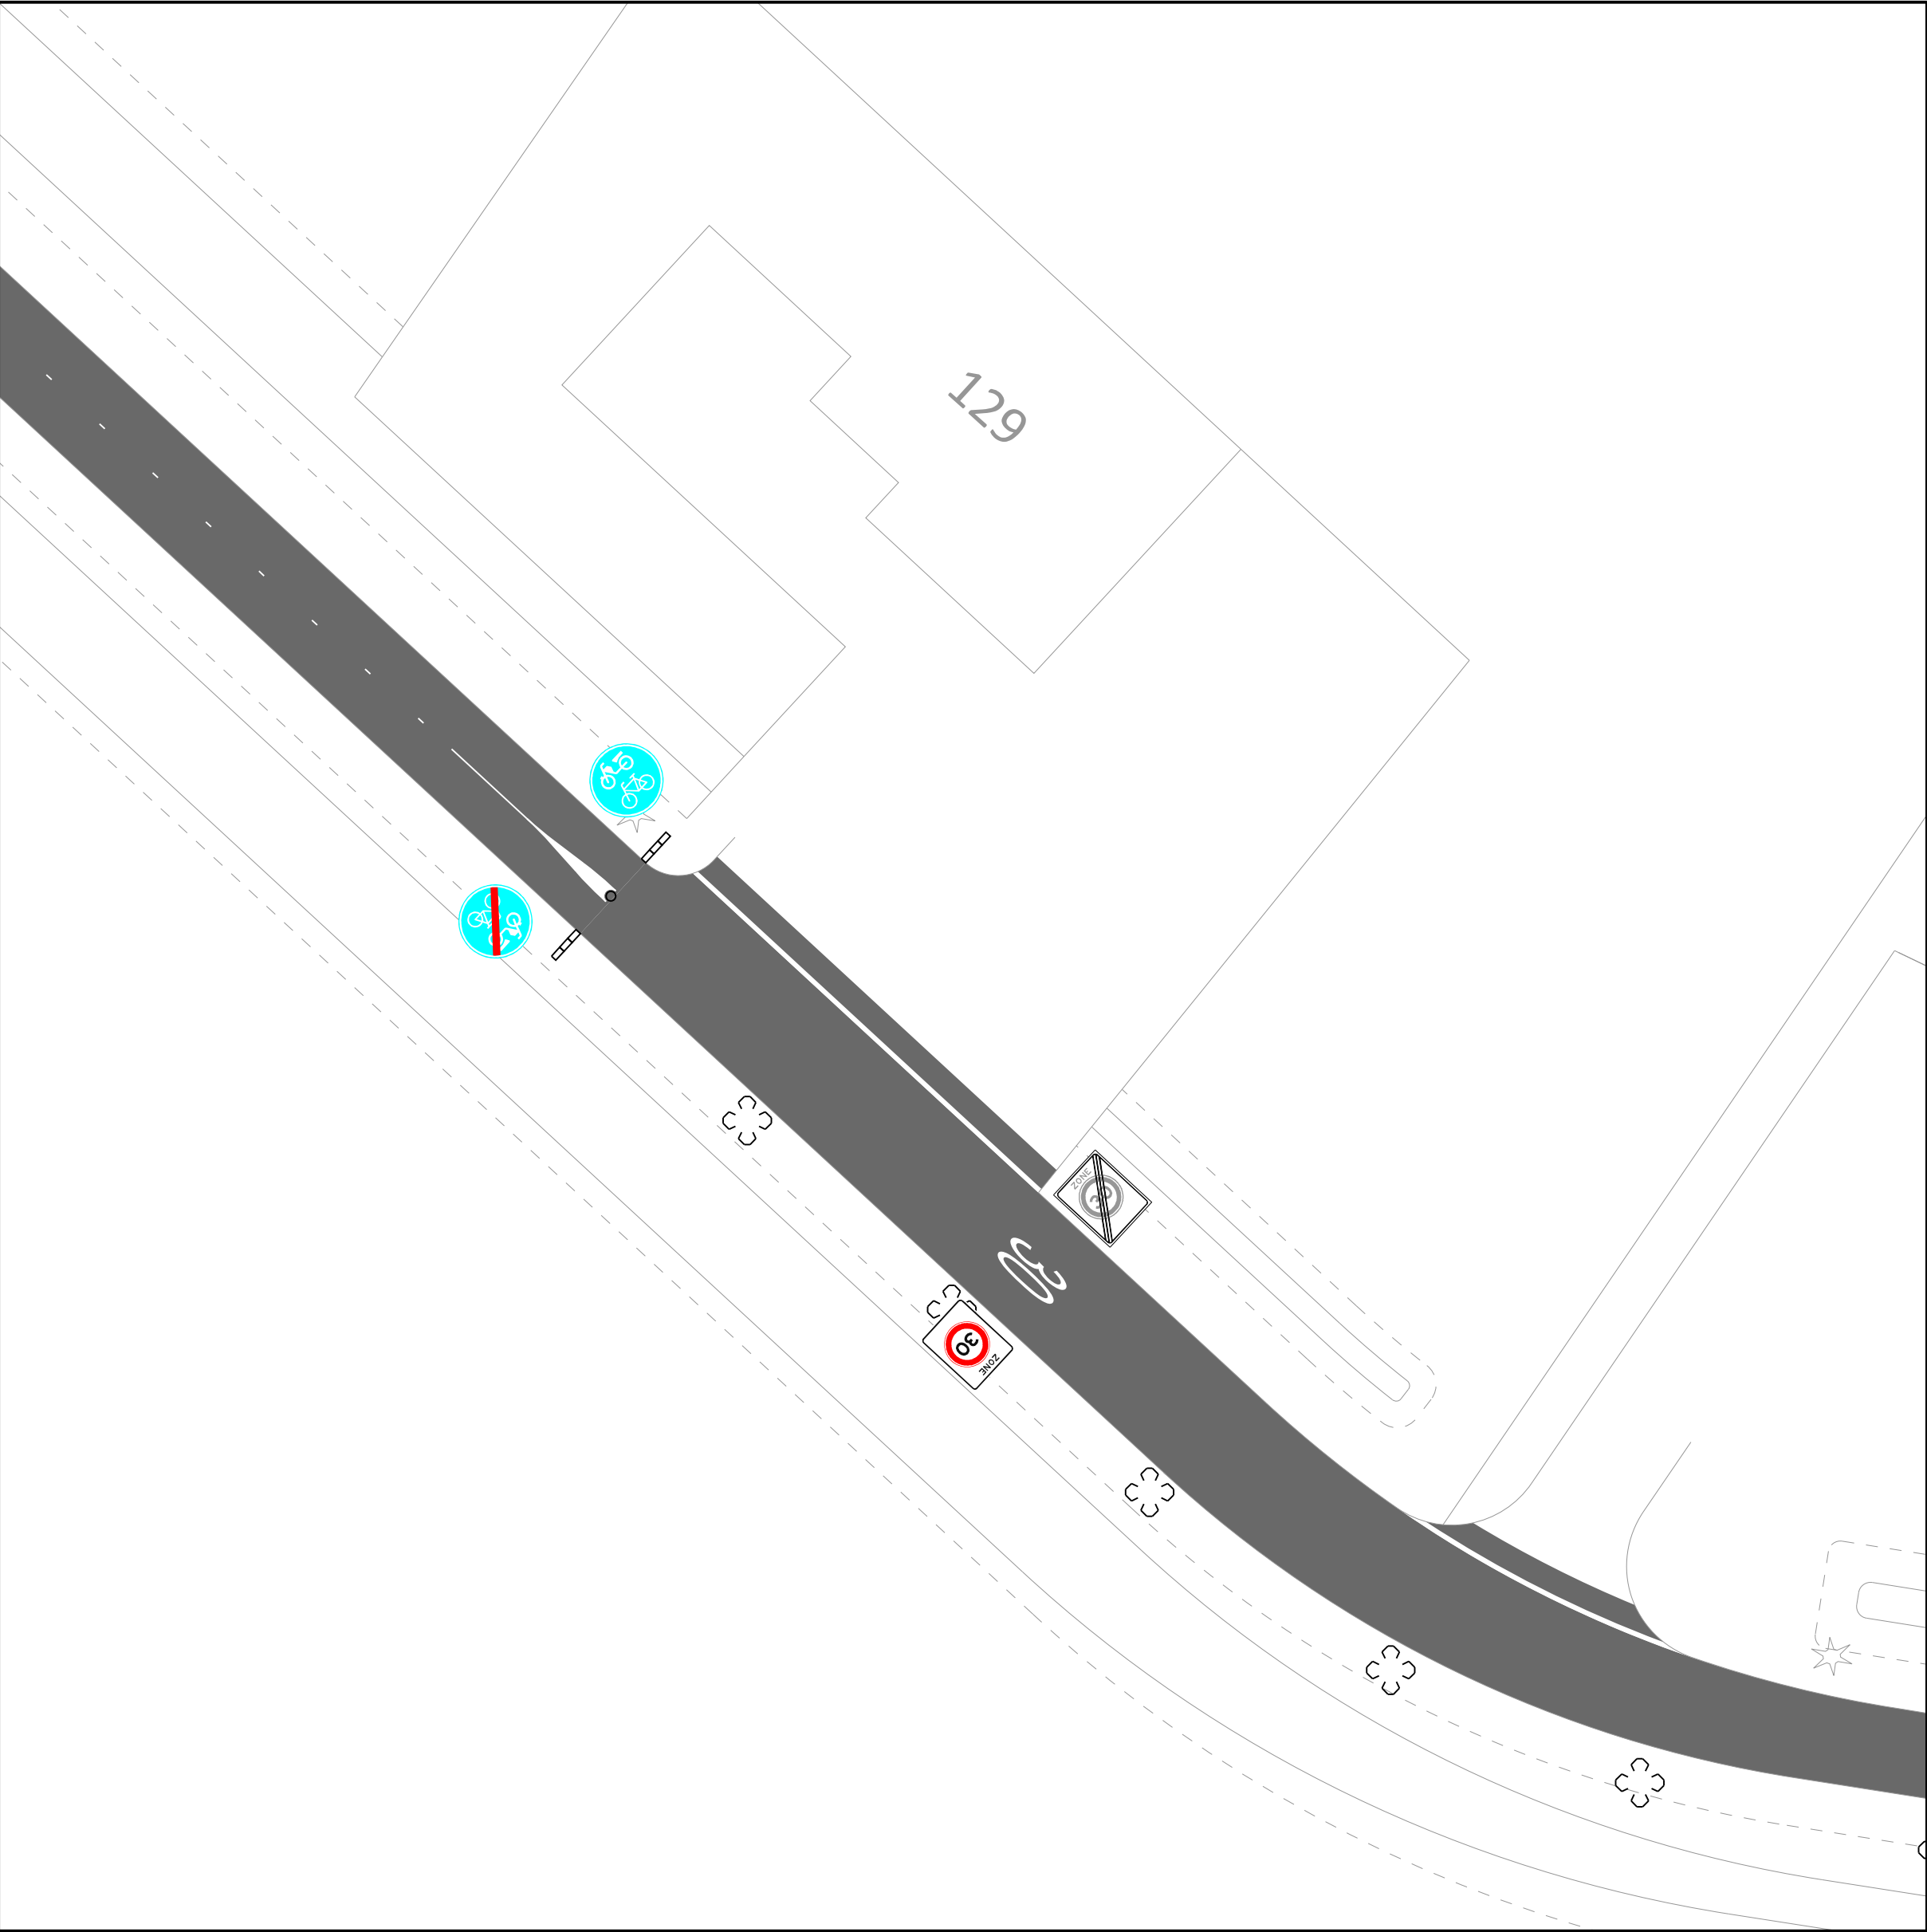


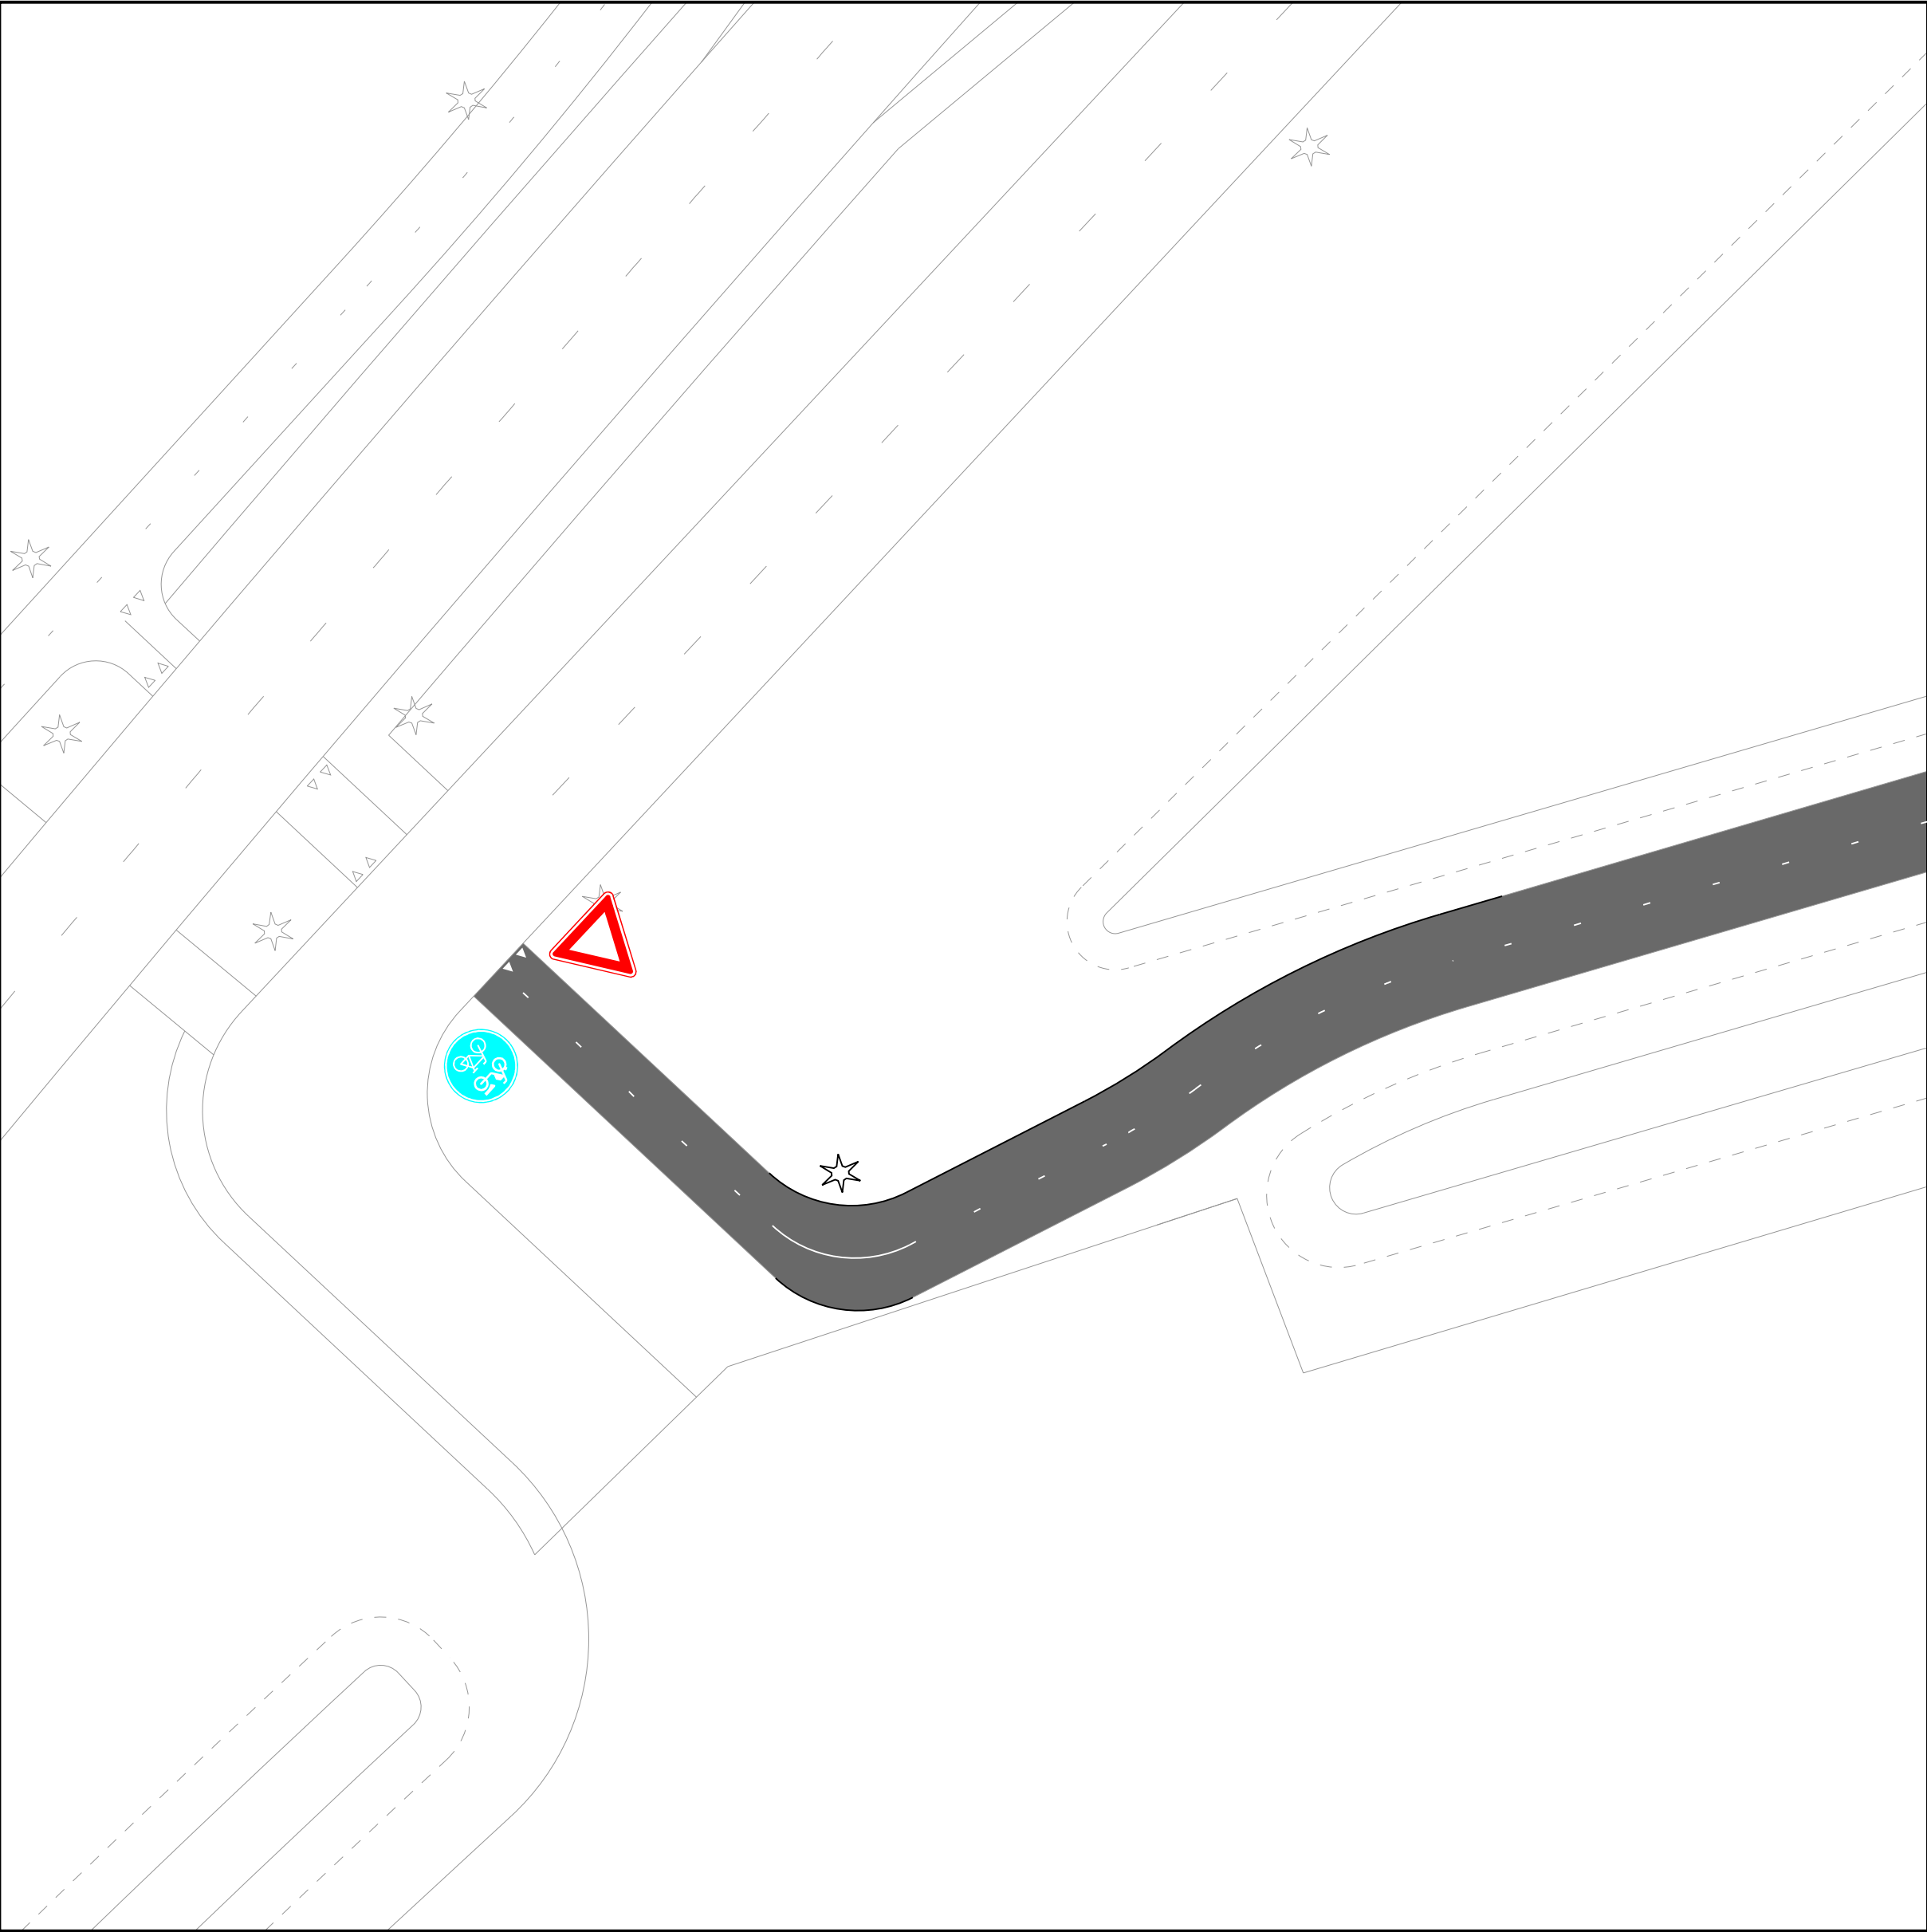

Profiel (brom)fietspad nu 4,00 meter breed

Profiel rijgedeelte nu overal zo'n 3,50 meter breed

Profiel (brom)fietspad blijft 4,00 meter breed

Profiel rijgedeelte blijft overal zo'n 3,50 meter breed

LEGENDA

aanbrengen bord A0130zb

aanbrengen bord A0230ze

aanbrengen bord B6 en haaiantanden

aanbrengen bord G12a

aanbrengen bord G12b

wijziging		omschrijving		datum		auteur		akkoord	
		gemeente Haarlemmermeer		Ingenieursbureau postbus 250 2130 AG Hoofddorp tel. 0900-1852					
NIEUWE MEER									
Herinrichting Koekoekslaan									
Voorgestelde situatie									
Opdracht: 915		Datum: 10-07-2018		Auteur: S. Koggel					
WO-nr.:		Status: Concept		Controle:					
Contractnr.:		Blad: 01 van 01		Afmeting: A0		Akkoord:			
DOC-nr.: 2018-100-004-C		Schaal: 1:1000-1:250							
Documentsoort: Tekening									