OOSTGEVEL

NOORDGEVEL

WESTGEVEL

ZUIDGEVEL

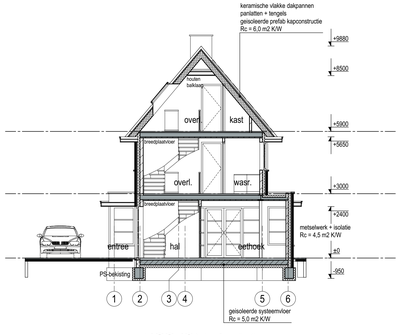

DOORSNEDE A-A

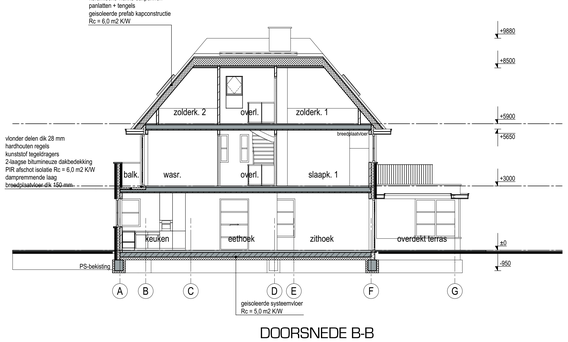

DOORSNEDE B-B

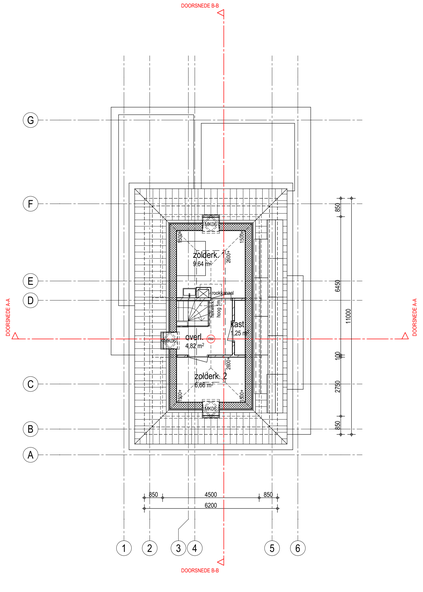

ZOLDER

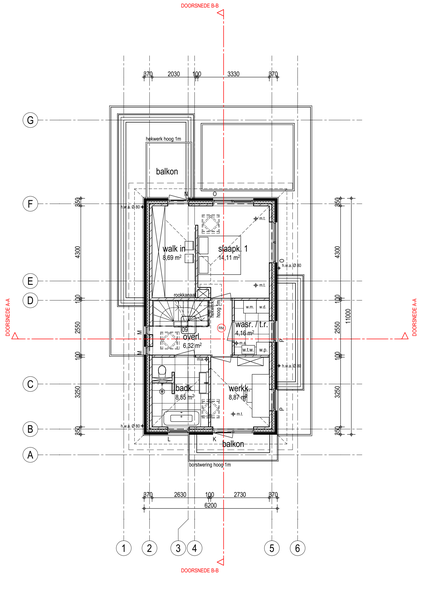

VERDIEPING

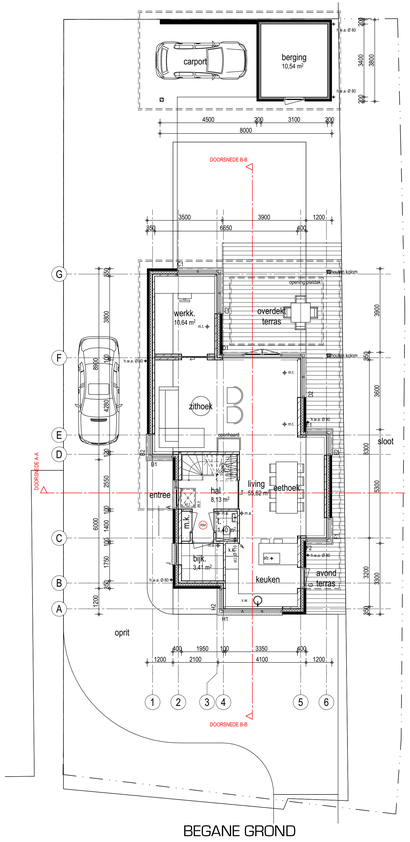

BEGANE GROND

RENVOOI MATERIALEN

gevels	schoon metselwerk - roodachtig
plint	schoon metselwerk - grijsachtig
kozijnen	hardhout - antraciet
ramen	hardhout - antraciet
deuren	hardhout - antraciet
beglazing	HR++ beglazing
overstekken	multiplaat - gebroken wit
boeiboorden	red cedar - gebroken wit
dakbedekking	keramische vlakke dakpannen - antraciet

EISEN BOUWBESLUIT

dorpelhoogte maximaal 20 mm
dagmaat deuren minimaal 850x2300 mm
trap optrede maximaal 188 mm
trap aantrede minimaal 220 mm
hoogte videhekwerken 1m
tegelwerk toilet/badkamer tot plafond
hang- en sluitwerk volgens NEN 5087/5096, klasse 2
riolering volgens NEN 3215
elektrische installatie volgens NEN 1010
installatiegeluidniveau ten hoogte 30dB in verblijfsruimte

LEGENDA

	schoon metselwerk
	vuilwerk kalkzandsteen
	beton
	isolatie
st.l.	standleiding
kr.l.	kruipluik
m.r.	matrand
h.w.a.	hemelwaterafvoer
m.a.	mechanische lucht afvoer
m.t.	mechanische lucht toevoer
c.v.	ketel centrale verwarming
m.k.	meterkast
k.k.	opstelplaats koelkast
w.m.	opstelplaats wasmachine
w.d.	opstelplaats wasdroger
v.w.	opstelplaats vaatwasser
u.g.	uitstortgootsteen
RM	rookmelder volgens NEN 2555

SITUATIE 1:500

Gemeente Boskoop
Sectie: D nr: 4525

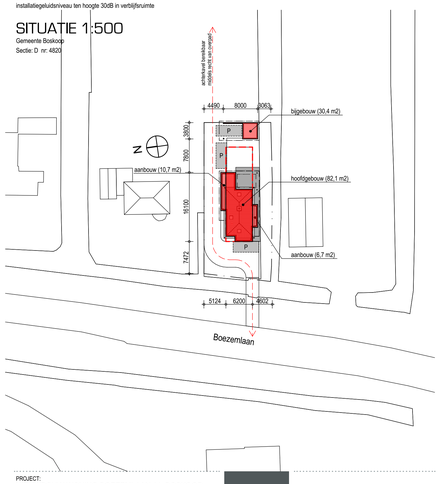

PROJECT:
NIEUWBOUW WONING BOEZEMLAAN 11, BOSKOOP

OPDRACHTGEVER:
FAM. W. VAN DER HOEK

OMSCHRIJVING:
BESTEKTEKENING

STATUS:
DEFINITIEF

DATUM:
A. 15-03-2018
B. 19-04-2018
C. 24-04-2018
D.
E.
F.
G.
H.

FASE: OMGEVINGSVERGUNNING
GETEKEND: HSB
SCHAAL: 1:100
FORMAAT: 610X1200

BLADNUMMER:
181421-001

© BONGERS architecten bna

BONGERS
architecten bna
Dorpsstraat 451
2983 AD Oud-Alblas
www.bongersarchitecten.nl
T. 0184 68 8111
F. 0184 69 9065
info@bongersarchitecten.nl