


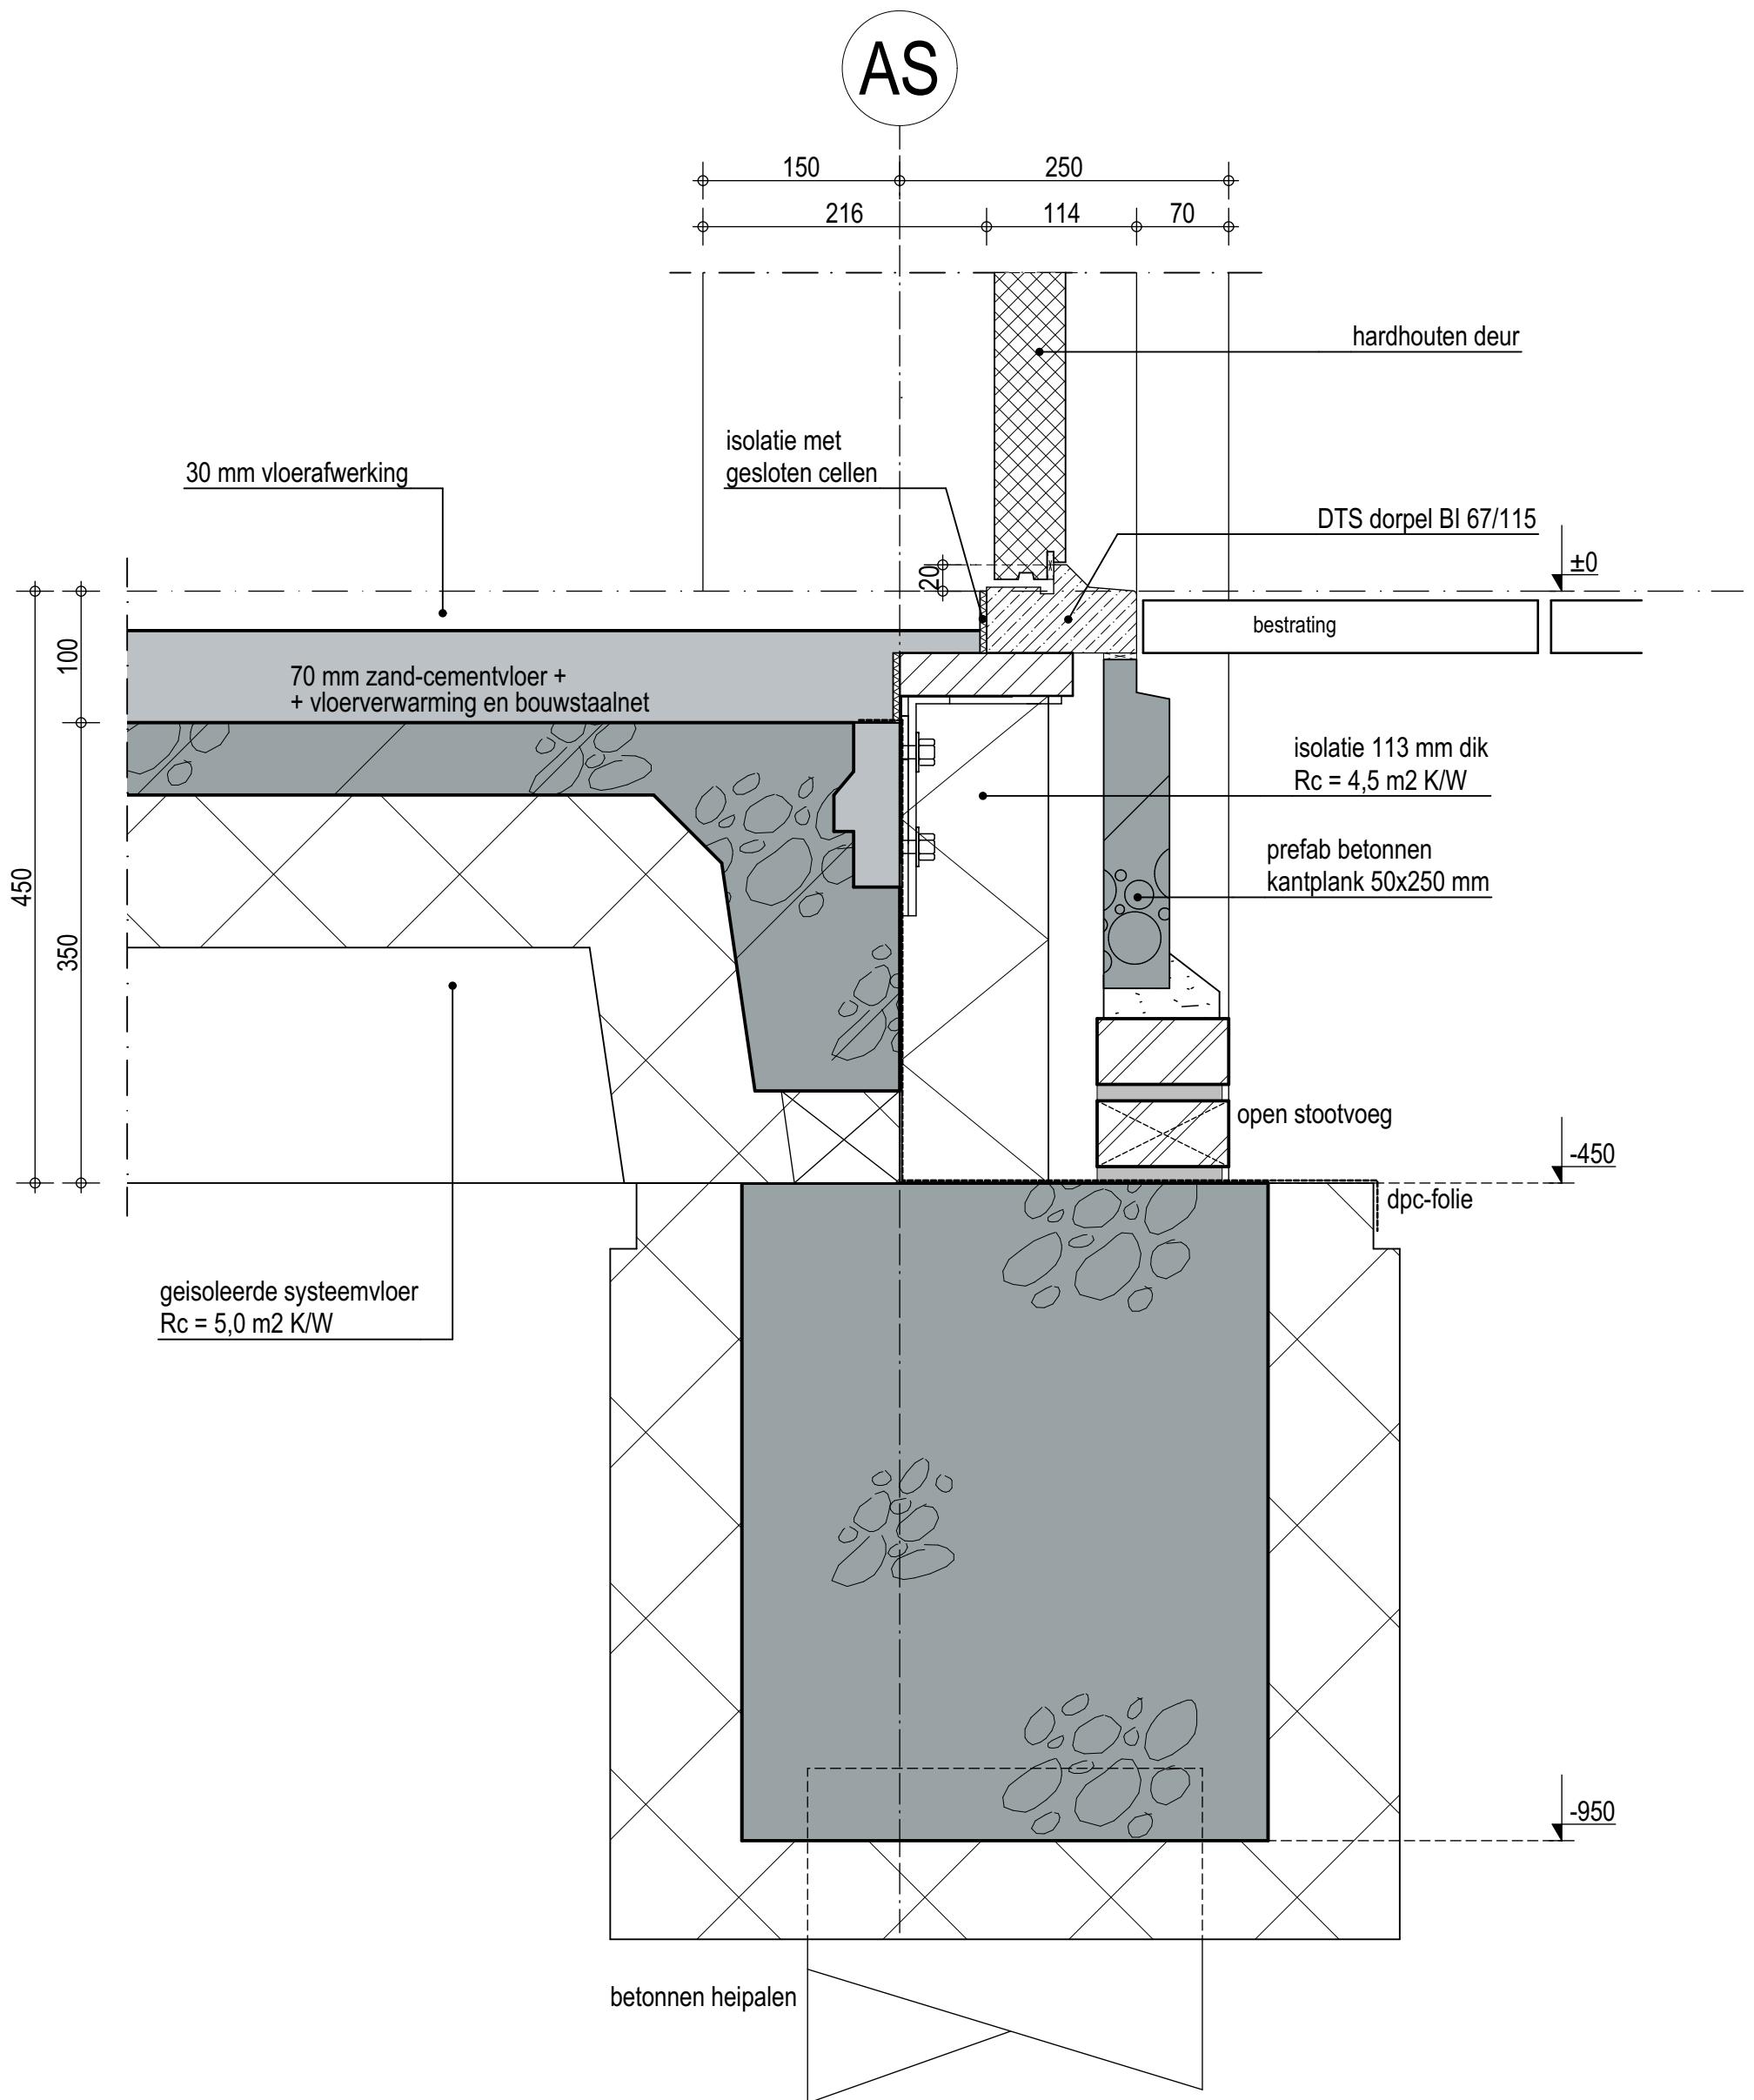

PROJECT:
NIEUWBOUW WONING BOEZEMLAAN 11, BOSKOOP

OPDRACHTGEVER:
FAM. W. VAN DER HOEK

OMSCHRIJVING:
DETAIL 01


STATUS:
DEFINITIEF

DATUM: A. 19-04-2018 D.
B. 24-04-2018 E.
C. F.
FASE: OMGEVINGSVERGUNNING
GETEKEND: RSN
SCHAAL: 1:5
FORMAAT: A3

BLADNUMMER:
181421-D01

© BONGERS architecten bv

AS

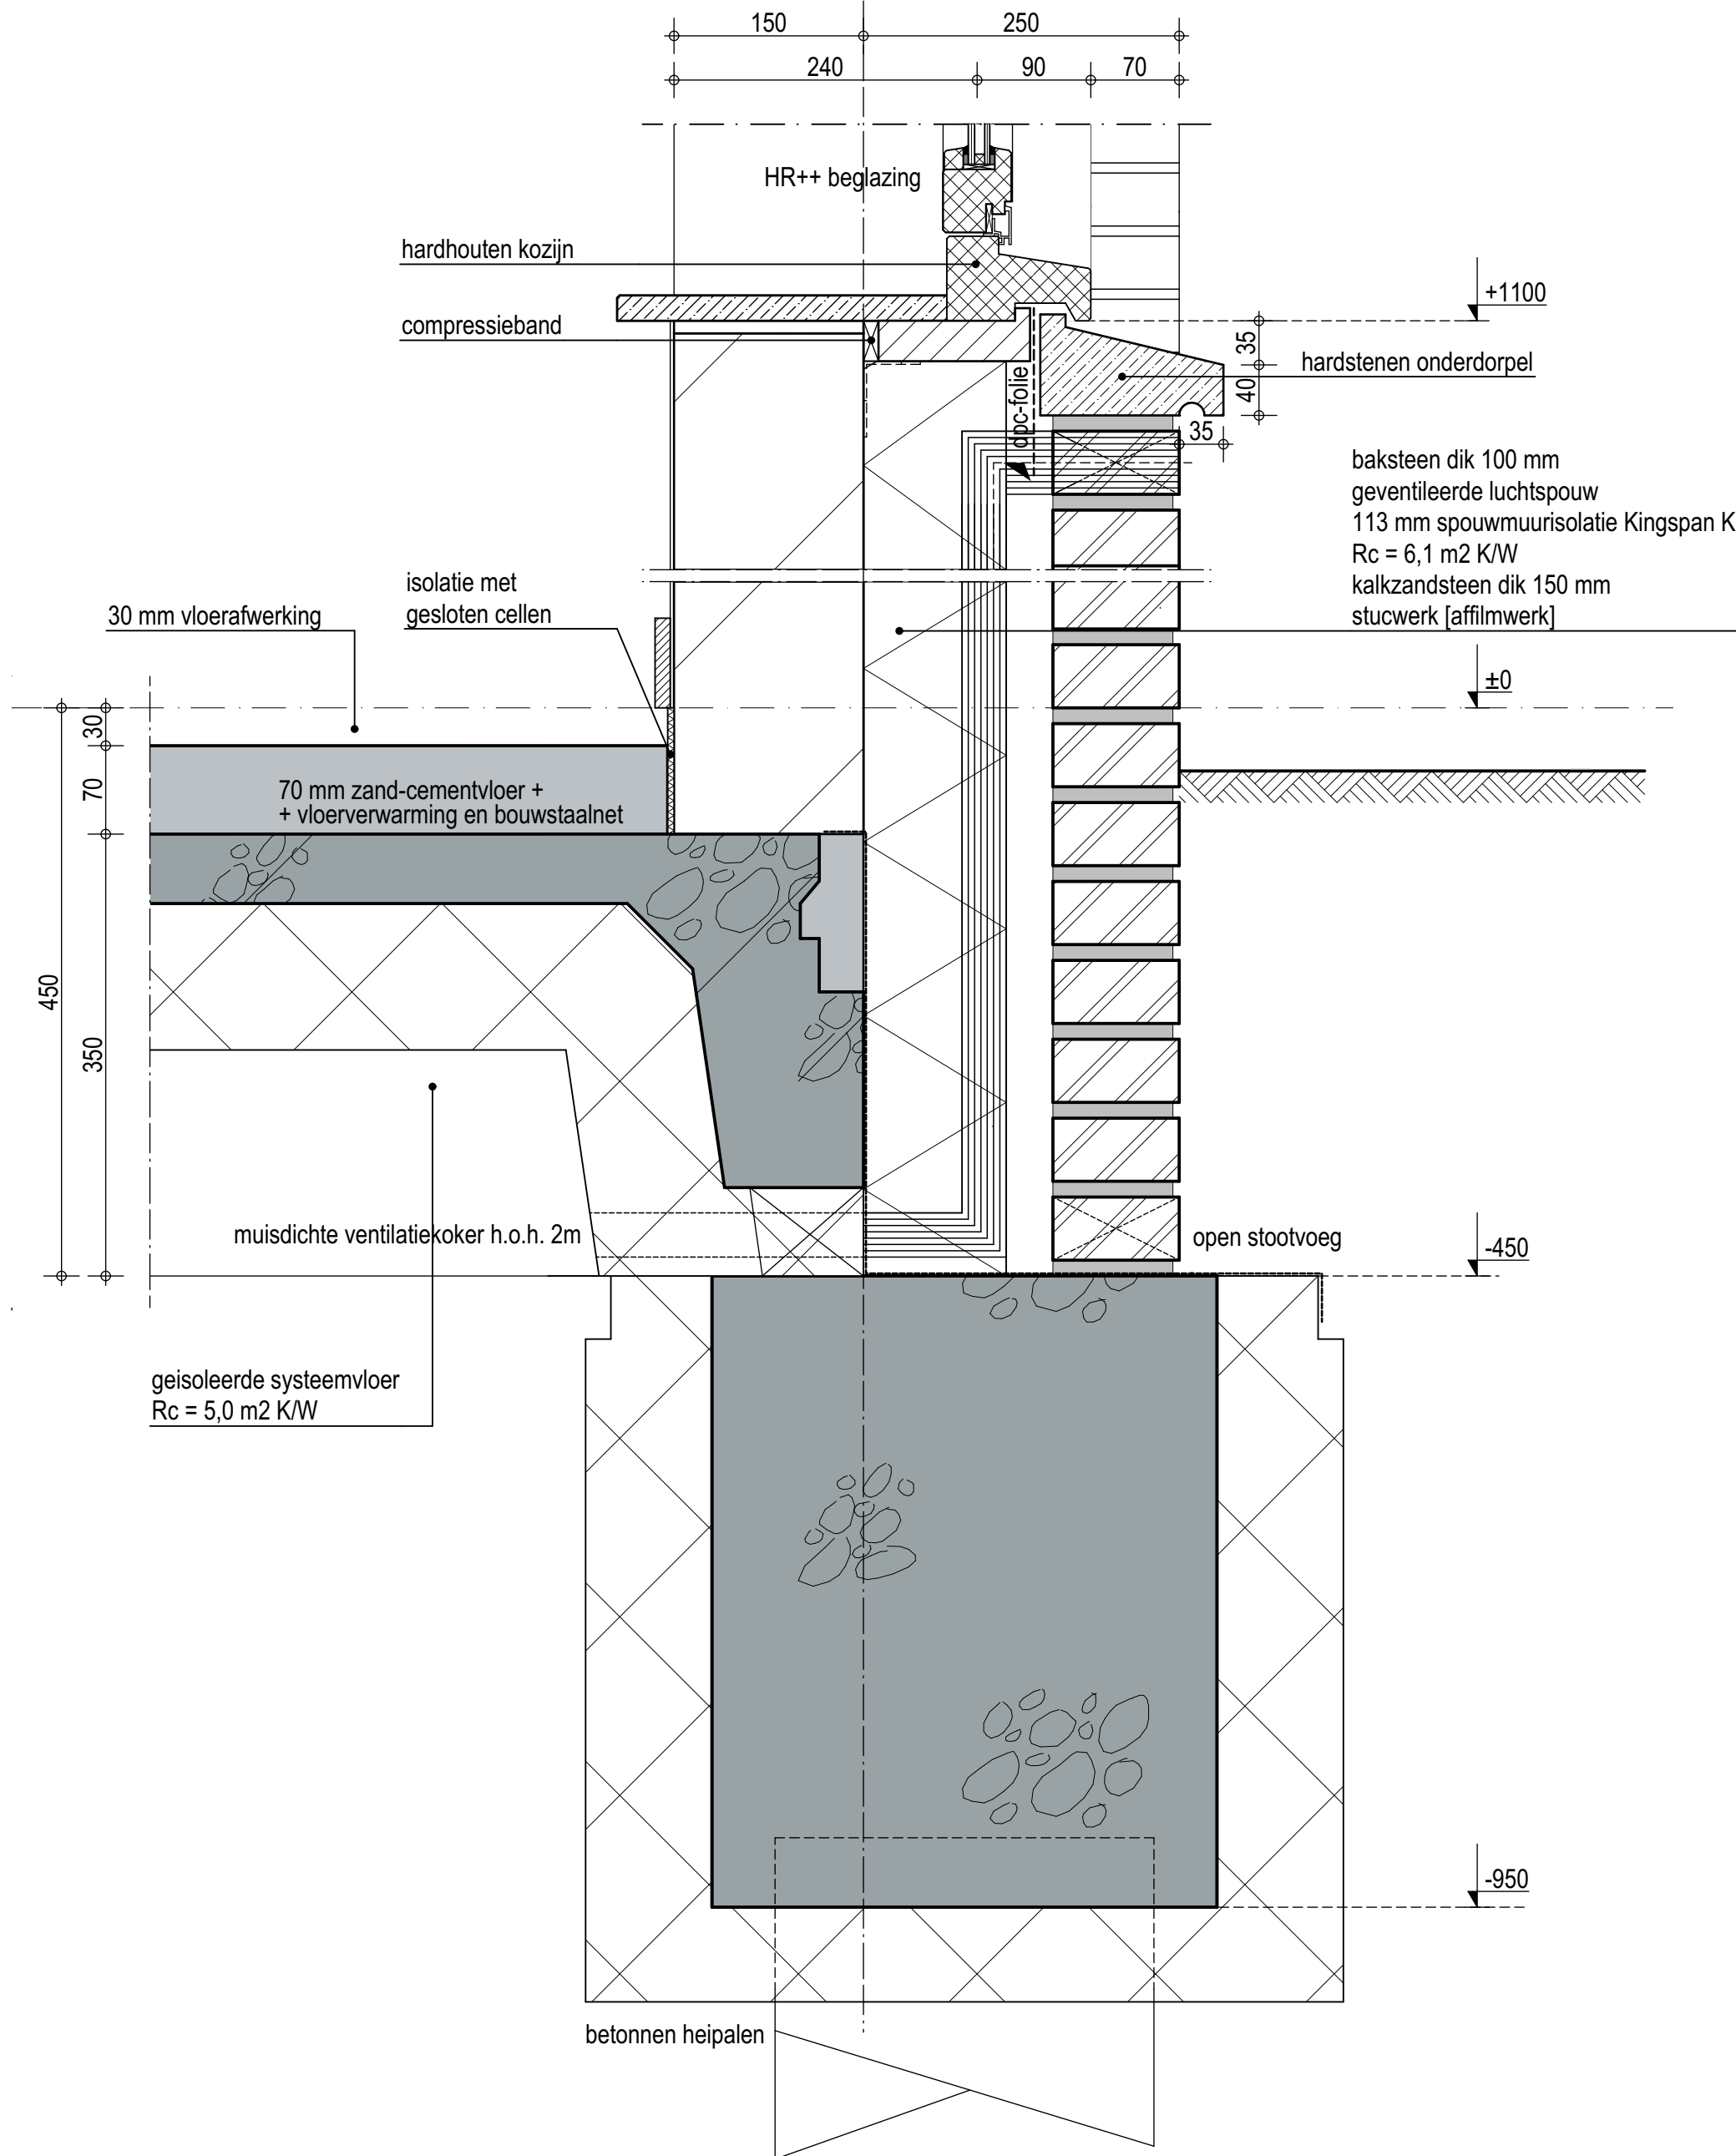

PROJECT:
NIEUWBOUW WONING BOEZEMLAAN 11, BOSKOOP

OPDRACHTGEVER:
FAM. W. VAN DER HOEK


OMSCHRIJVING:
DETAIL 03

STATUS:
DEFINITIEF

DATUM: A. 19-04-2018 D.
B. 24-04-2018 E.
C. F.
FASE: OMGEVINGSVERGUNNING
GETEKEND: RSN
SCHAAL: 1:5
FORMAAT: A3

BLADNUMMER:
181421-D03

© BONGERS architecten bv

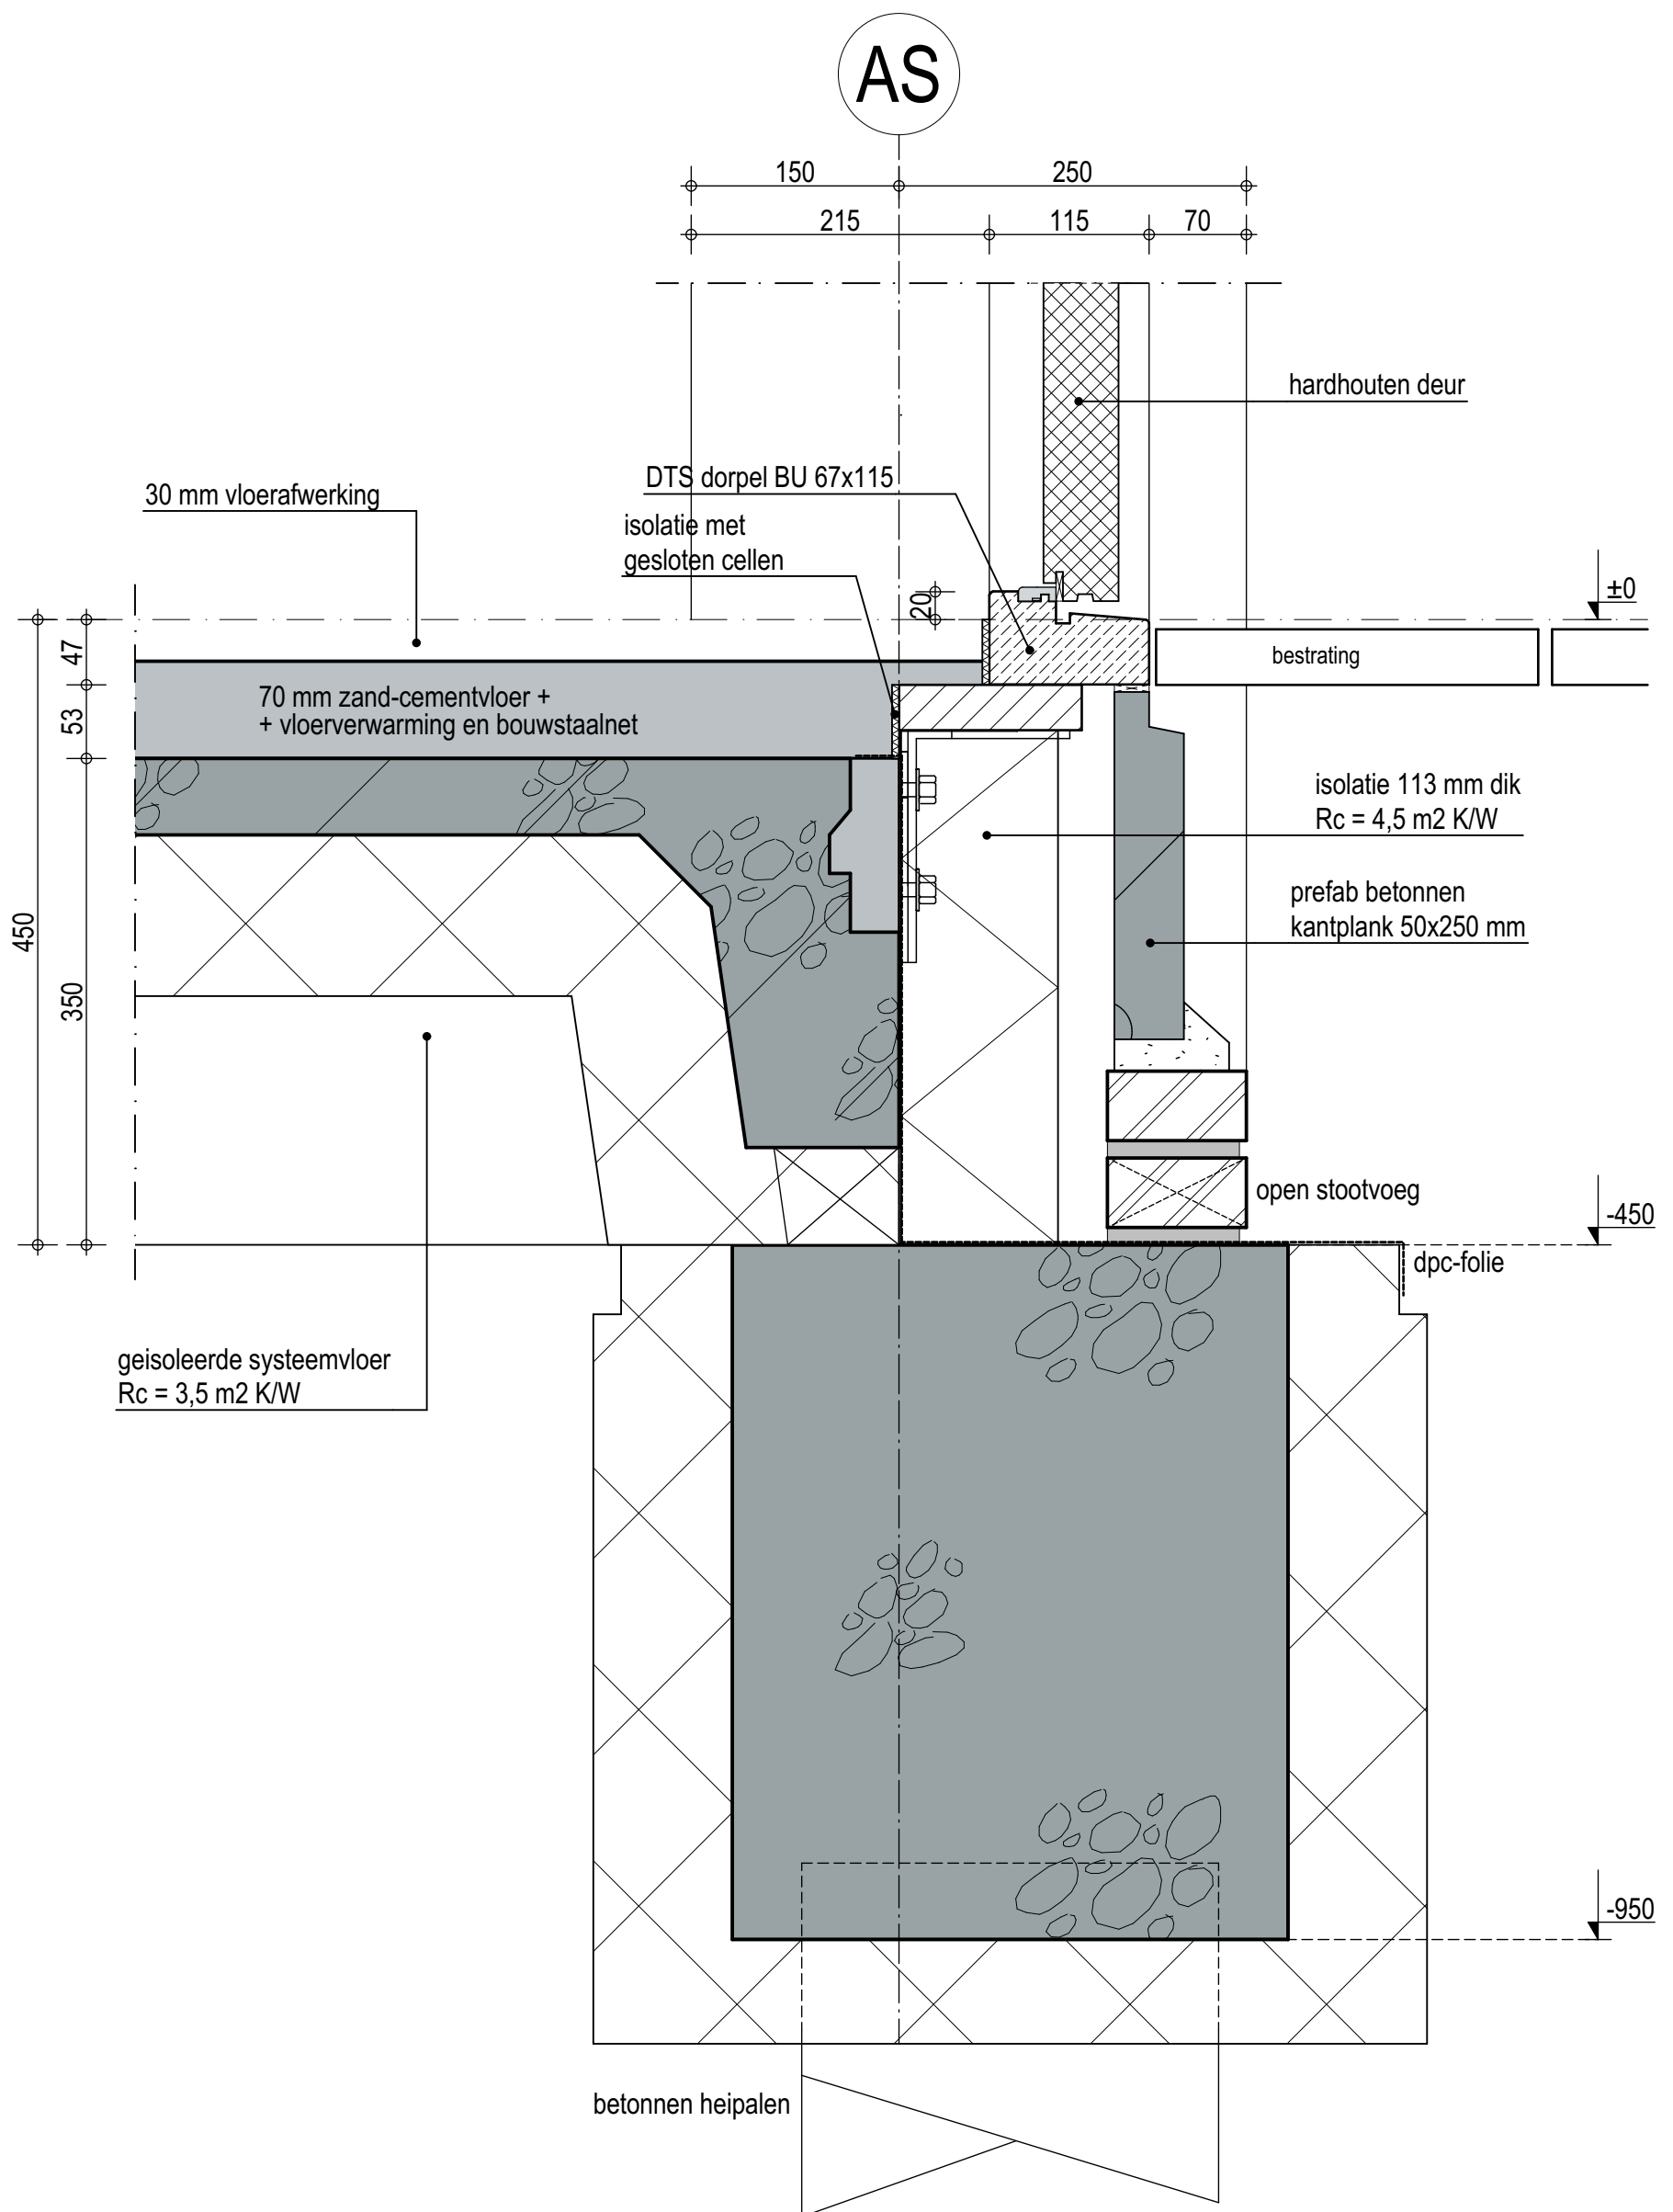

04

PROJECT:
NIEUWBOUW WONING BOEZEMLAAN 11, BOSKOOP

OPDRACHTGEVER:
FAM. W. VAN DER HOEK


OMSCHRIJVING:
DETAIL 04

STATUS:
DEFINITIEF

DATUM: A. 19-04-2018 D.
B. 24-04-2018 E.
C. F.
FASE: OMGEVINGSVERGUNNING
GETEKEND: RSN
SCHAAL: 1:5
FORMAAT: A3

BLADNUMMER:
181421-D04

© BONGERS architecten bv

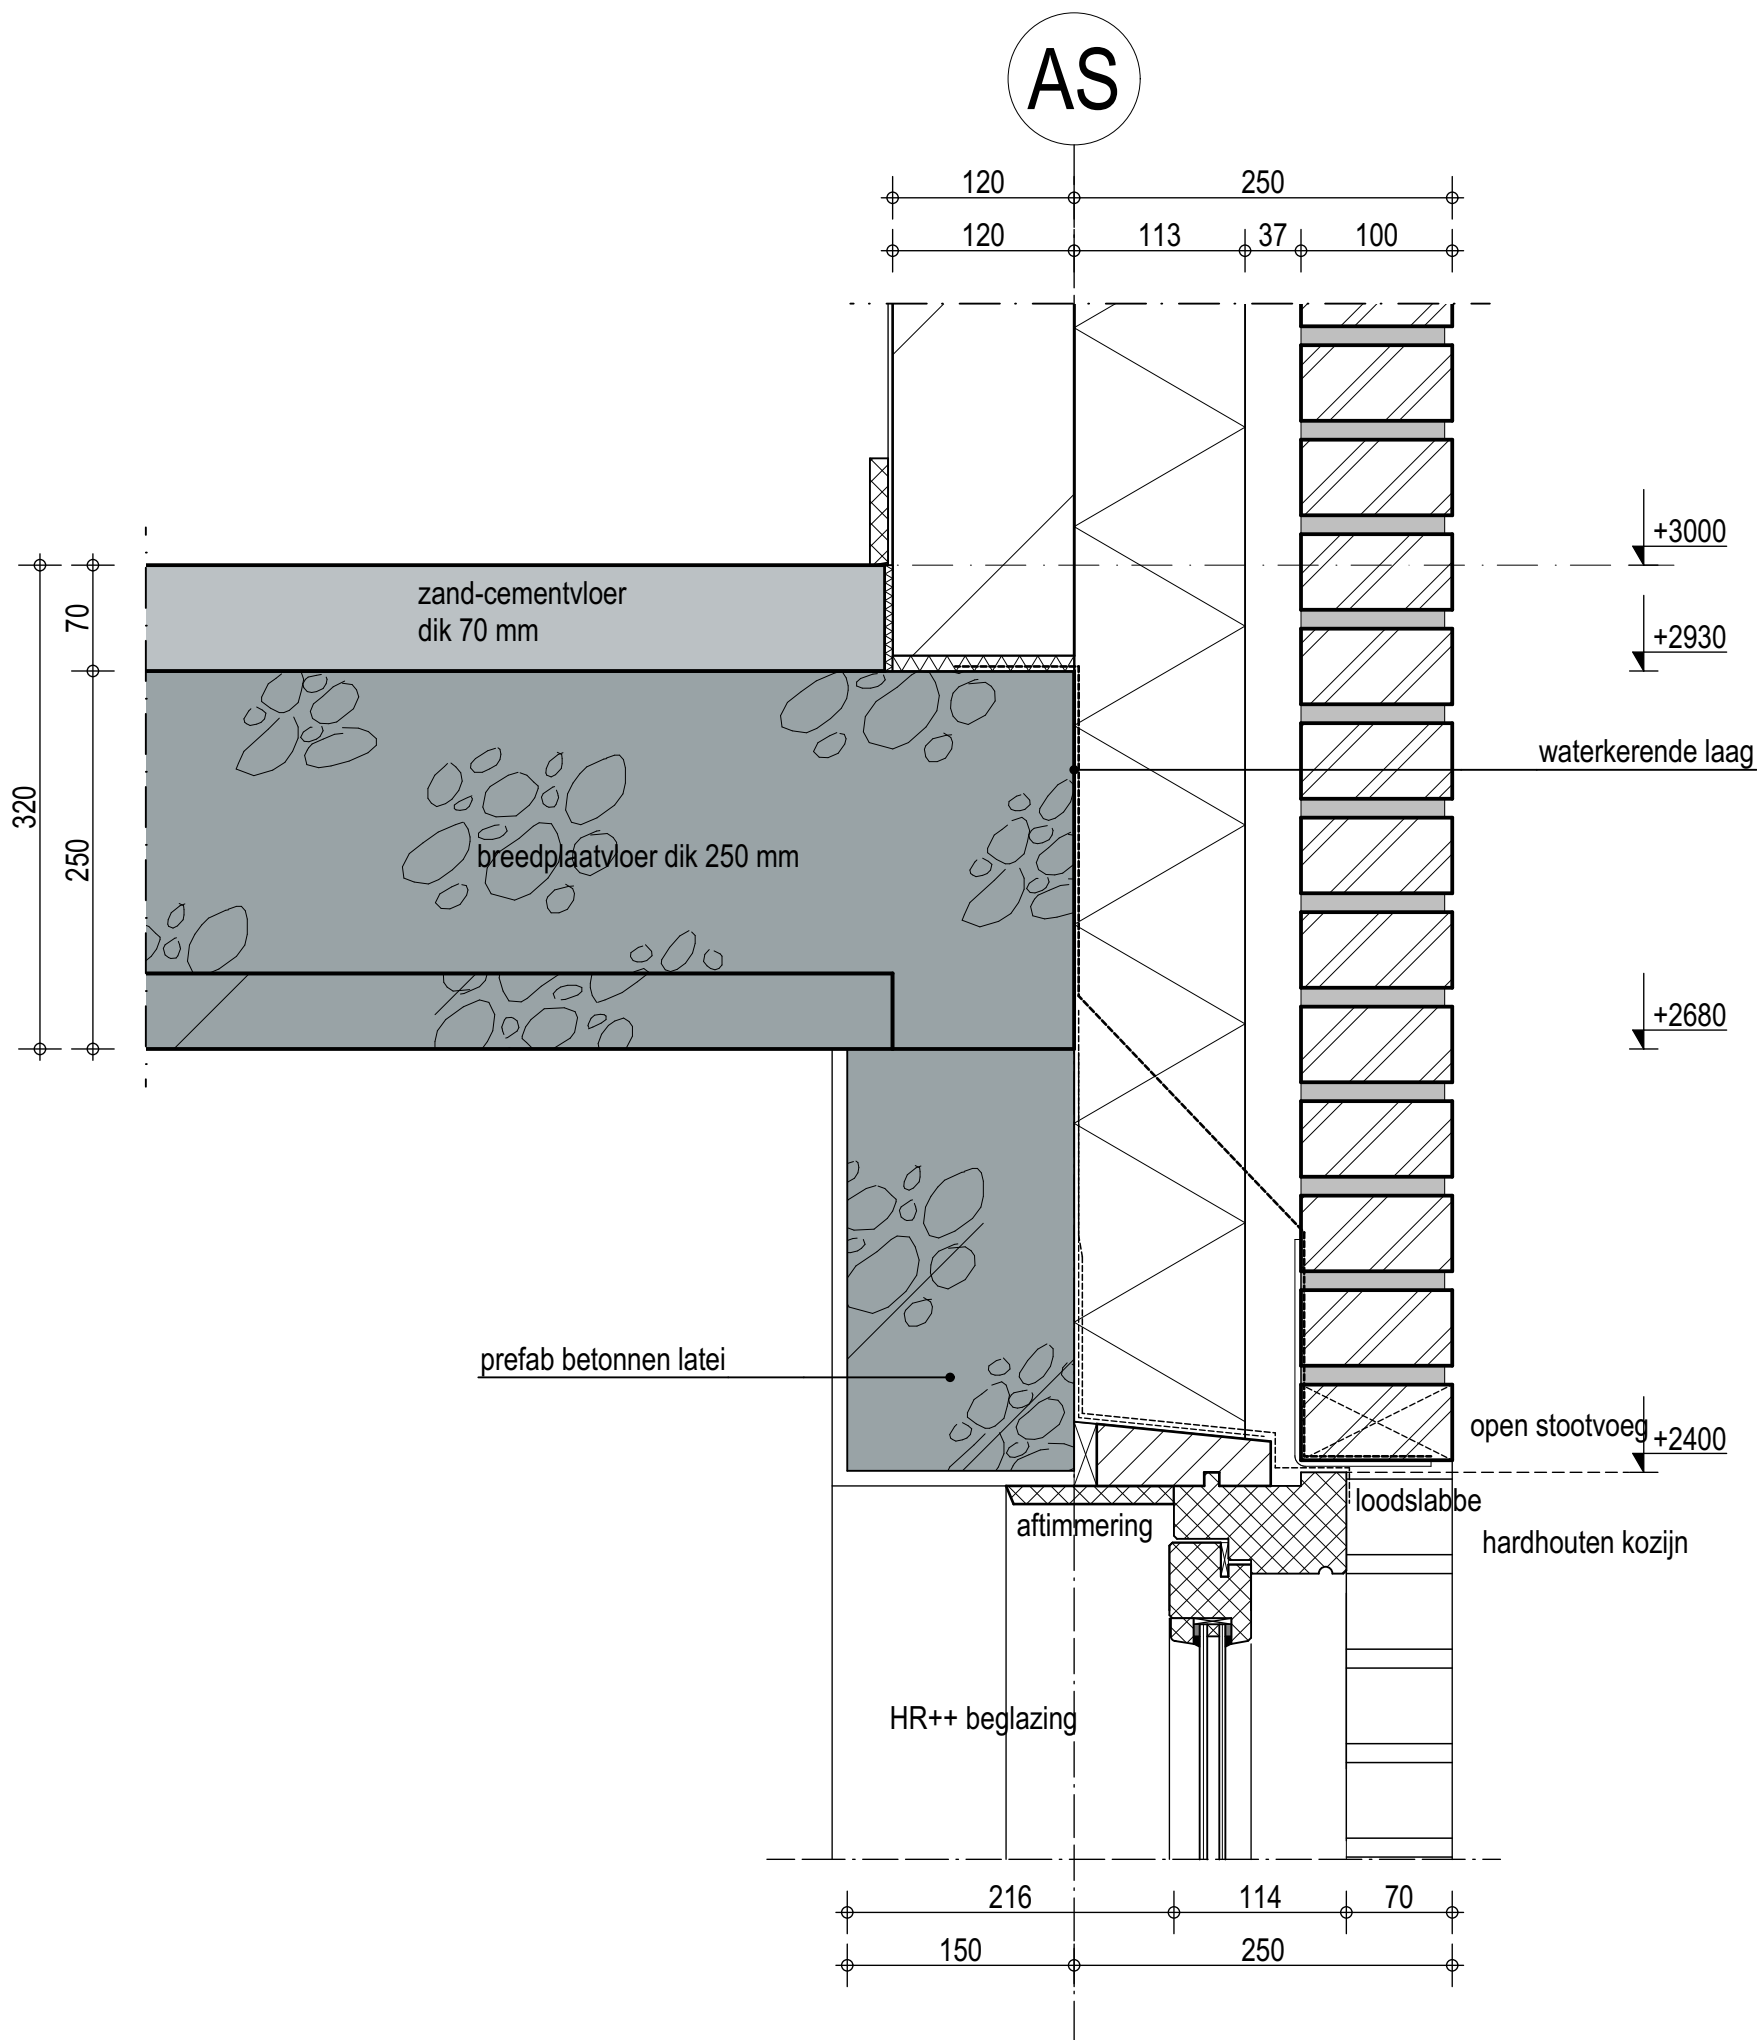

05

PROJECT:
NIEUWBOUW WONING BOEZEMLAAN 11, BOSKOOP

OPDRACHTGEVER:
FAM. W. VAN DER HOEK


OMSCHRIJVING:
DETAIL 05

STATUS:
DEFINITIEF

DATUM: A. 19-04-2018 D.
B. 24-04-2018 E.
C. F.
FASE: OMGEVINGSVERGUNNING
GETEKEND: RSN
SCHAAL: 1:5
FORMAAT: A3

BLADNUMMER:
181421-D05

© BONGERS architecten bv

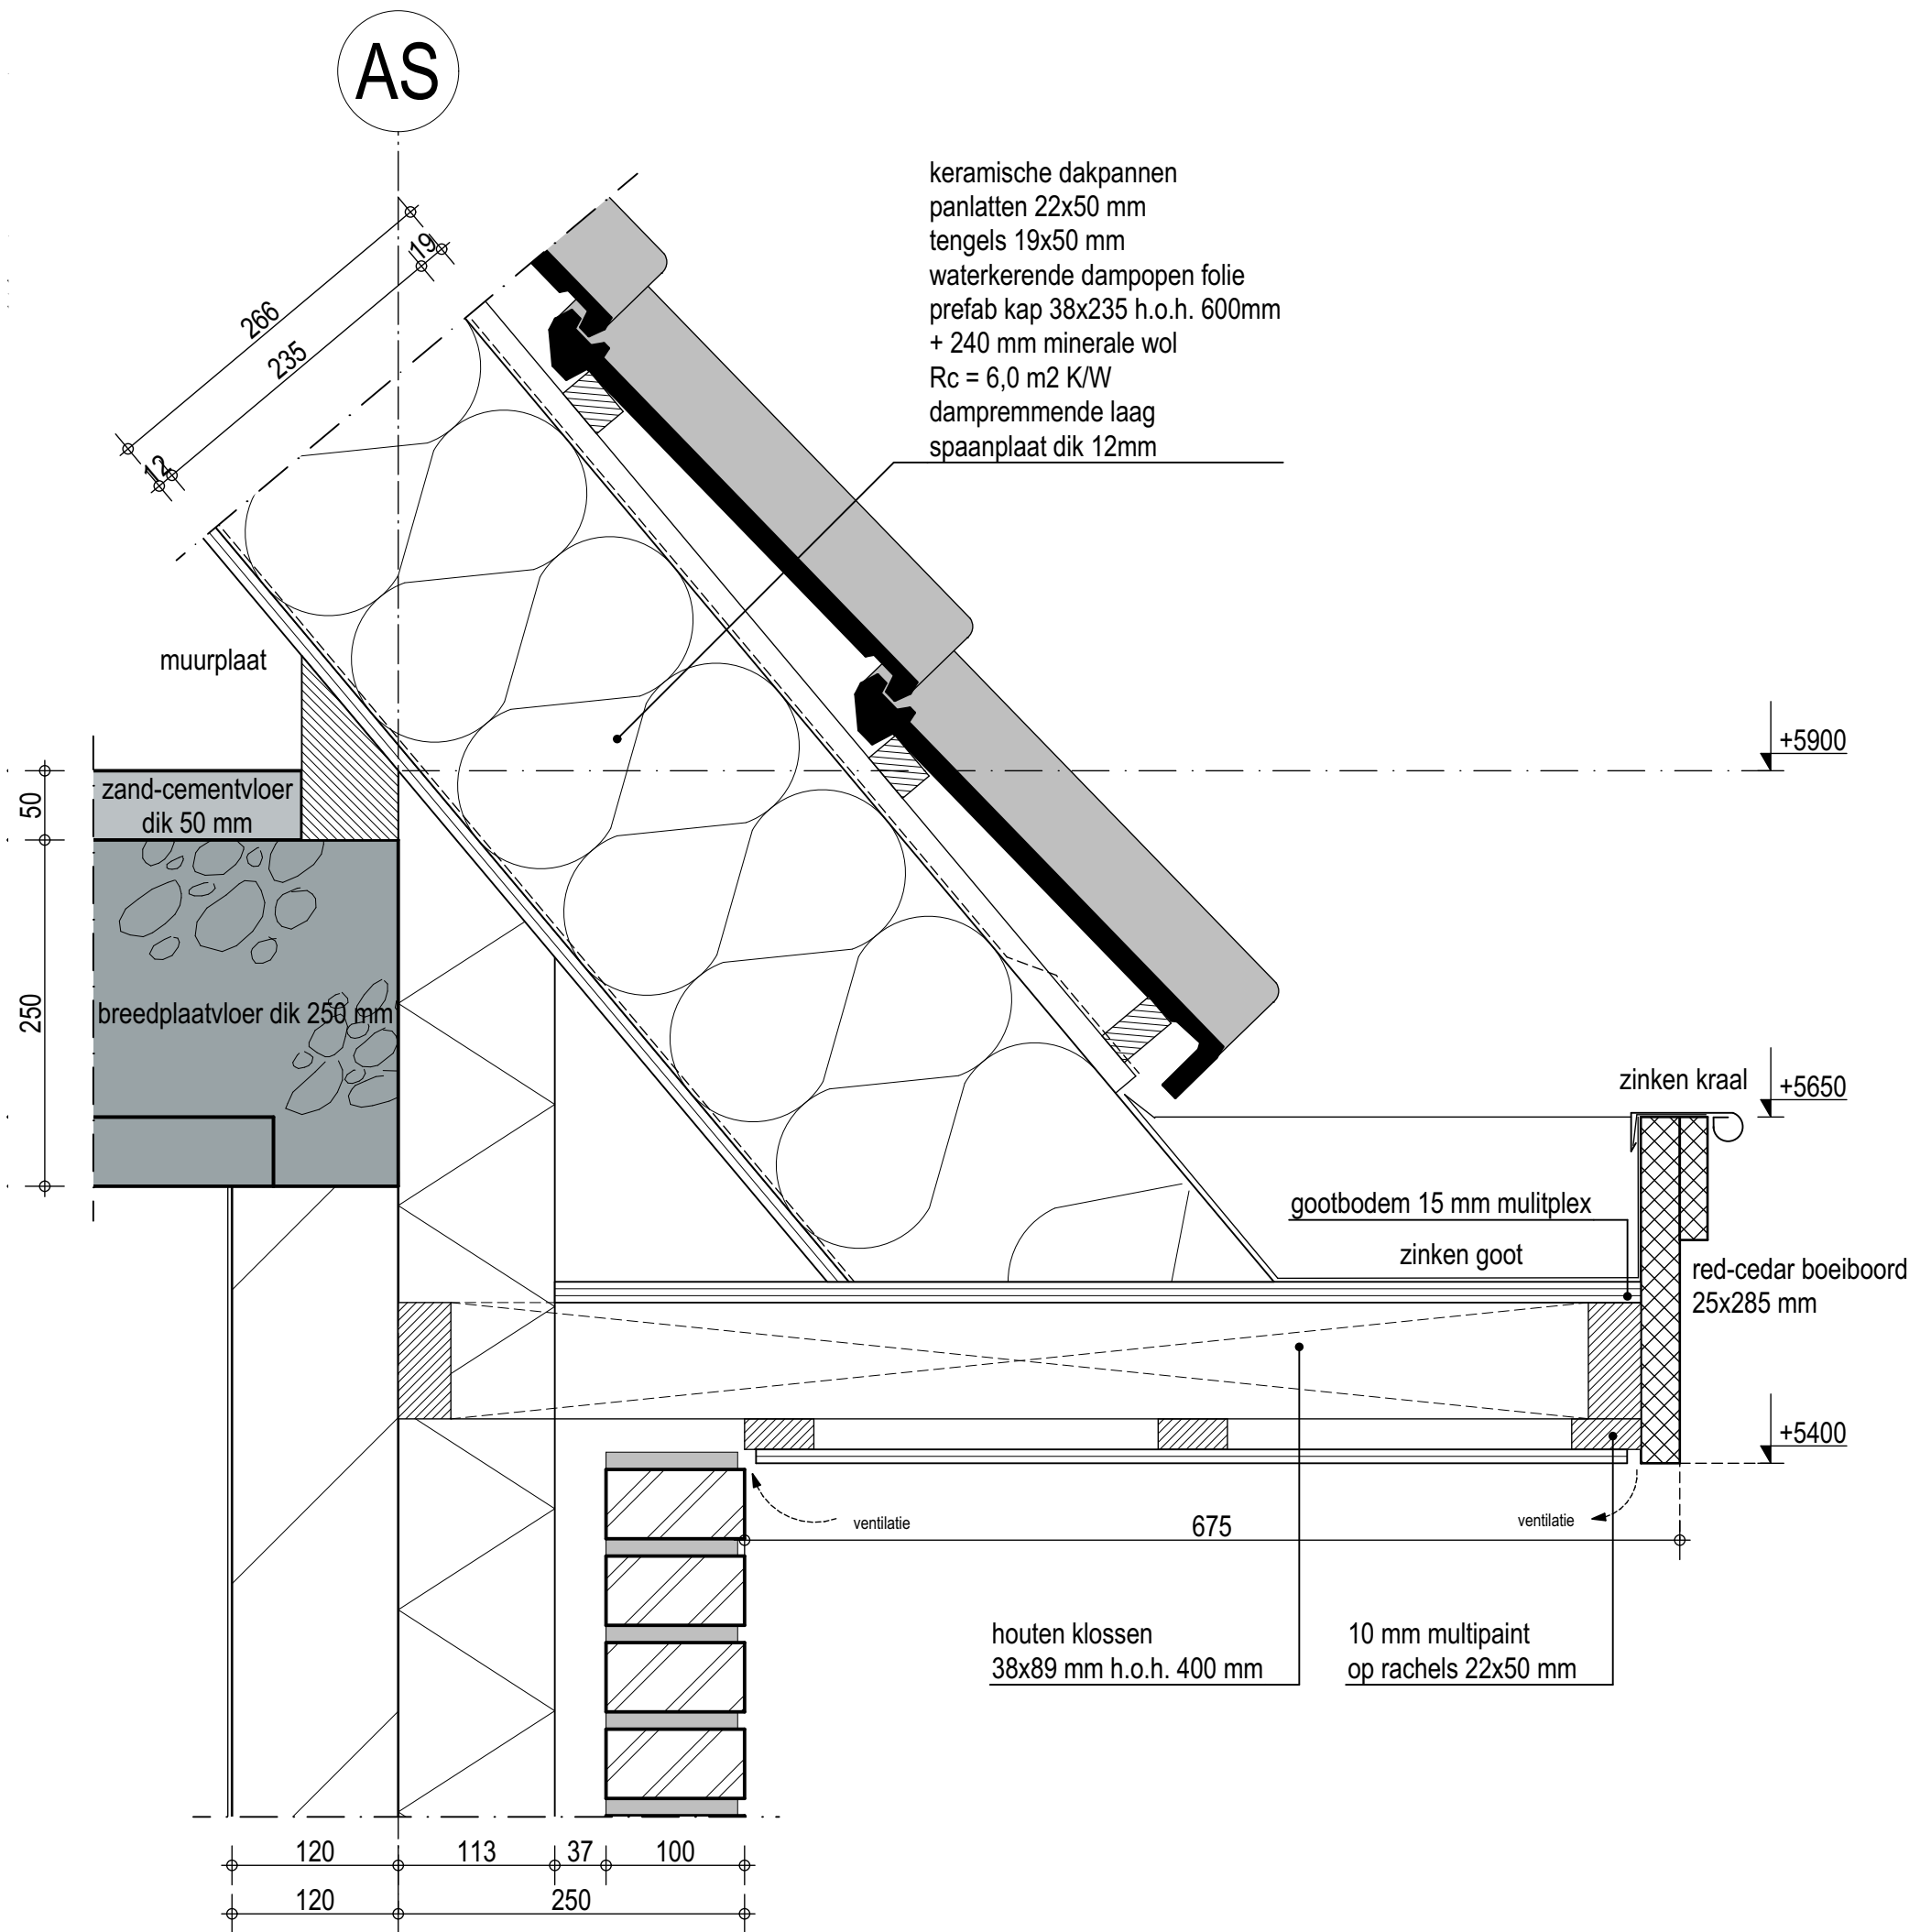

06

PROJECT:
NIEUWBOUW WONING BOEZEMLAAN 11, BOSKOOP

OPDRACHTGEVER:
FAM. W. VAN DER HOEK

OMSCHRIJVING:
DETAIL 06


STATUS:
DEFINITIEF

DATUM: A. 19-04-2018 D.
B. 24-04-2018 E.
C. F.
FASE: OMGEVINGSVERGUNNING
GETEKEND: RSN
SCHAAL: 1:5
FORMAAT: A3

BLADNUMMER:
181421-D06

© BONGERS architecten bv

AS

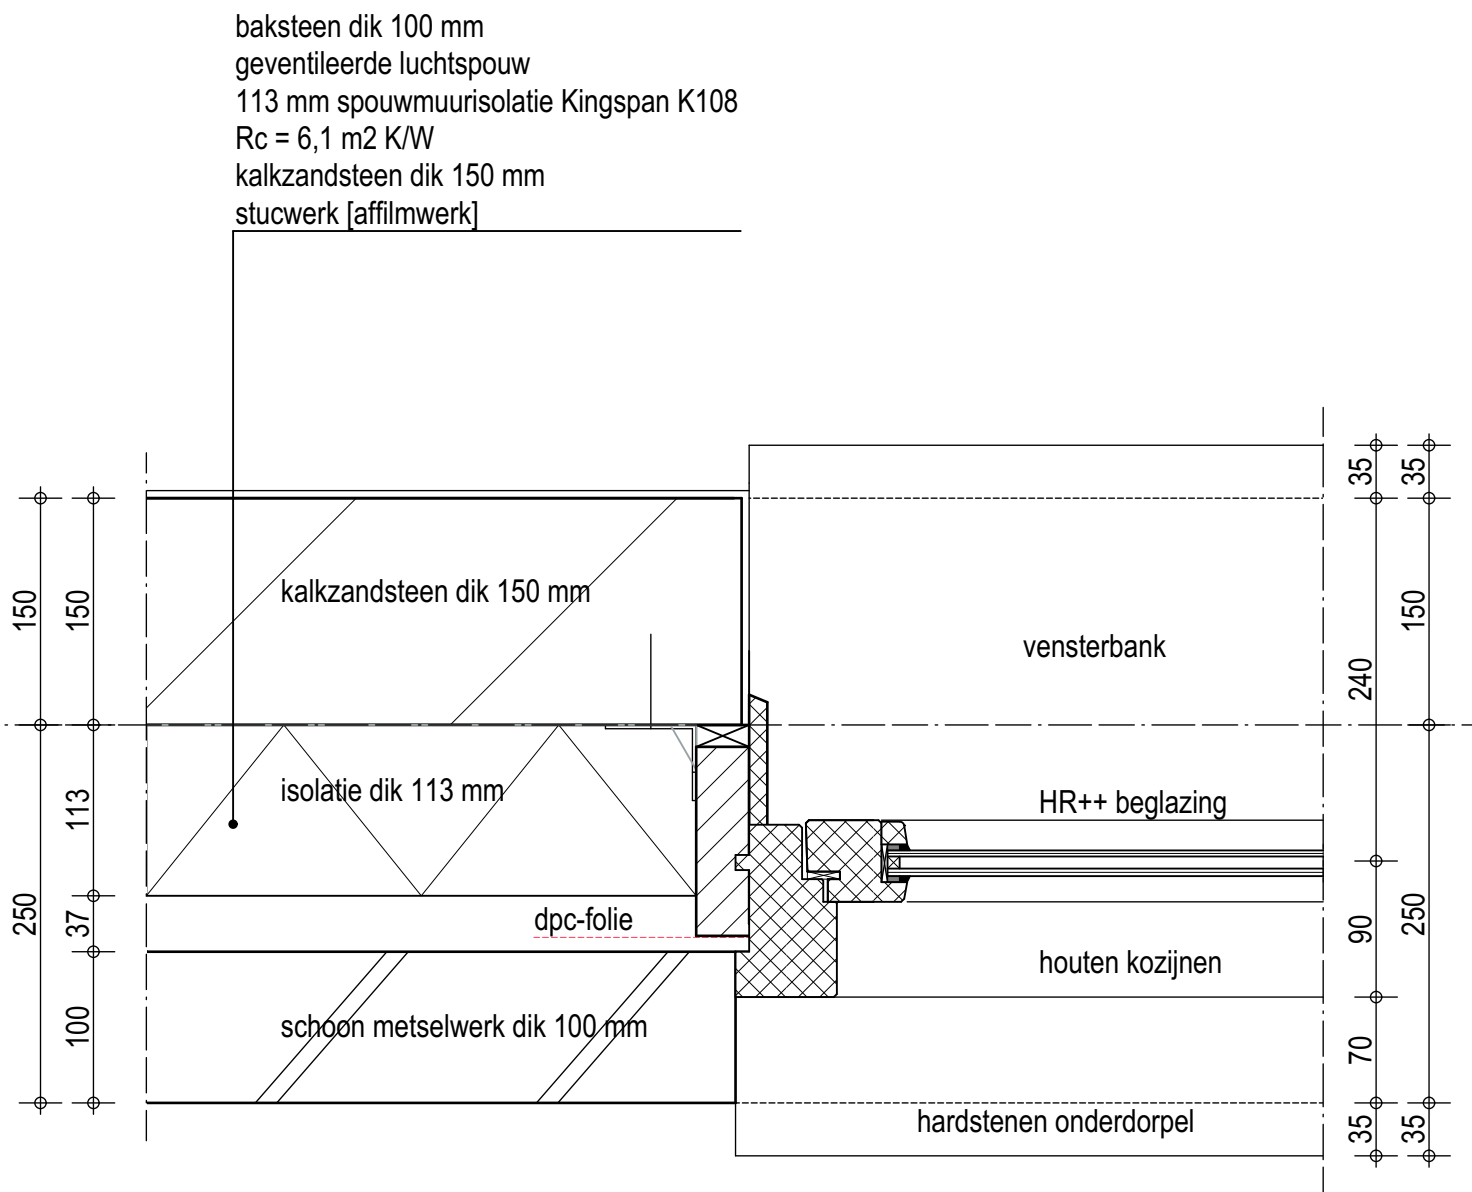

PROJECT:
NIEUWBOUW WONING BOEZEMLAAN 11, BOSKOOP

OPDRACHTGEVER:
FAM. W. VAN DER HOEK


OMSCHRIJVING:
DETAIL 07

STATUS:
DEFINITIEF

DATUM: A. 19-04-2018 D.
B. 24-04-2018 E.
C. F.
FASE: OMGEVINGSVERGUNNING
GETEKEND: RSN
SCHAAL: 1:5
FORMAAT: A3

BLADNUMMER:
181421-D07

© BONGERS architecten bv

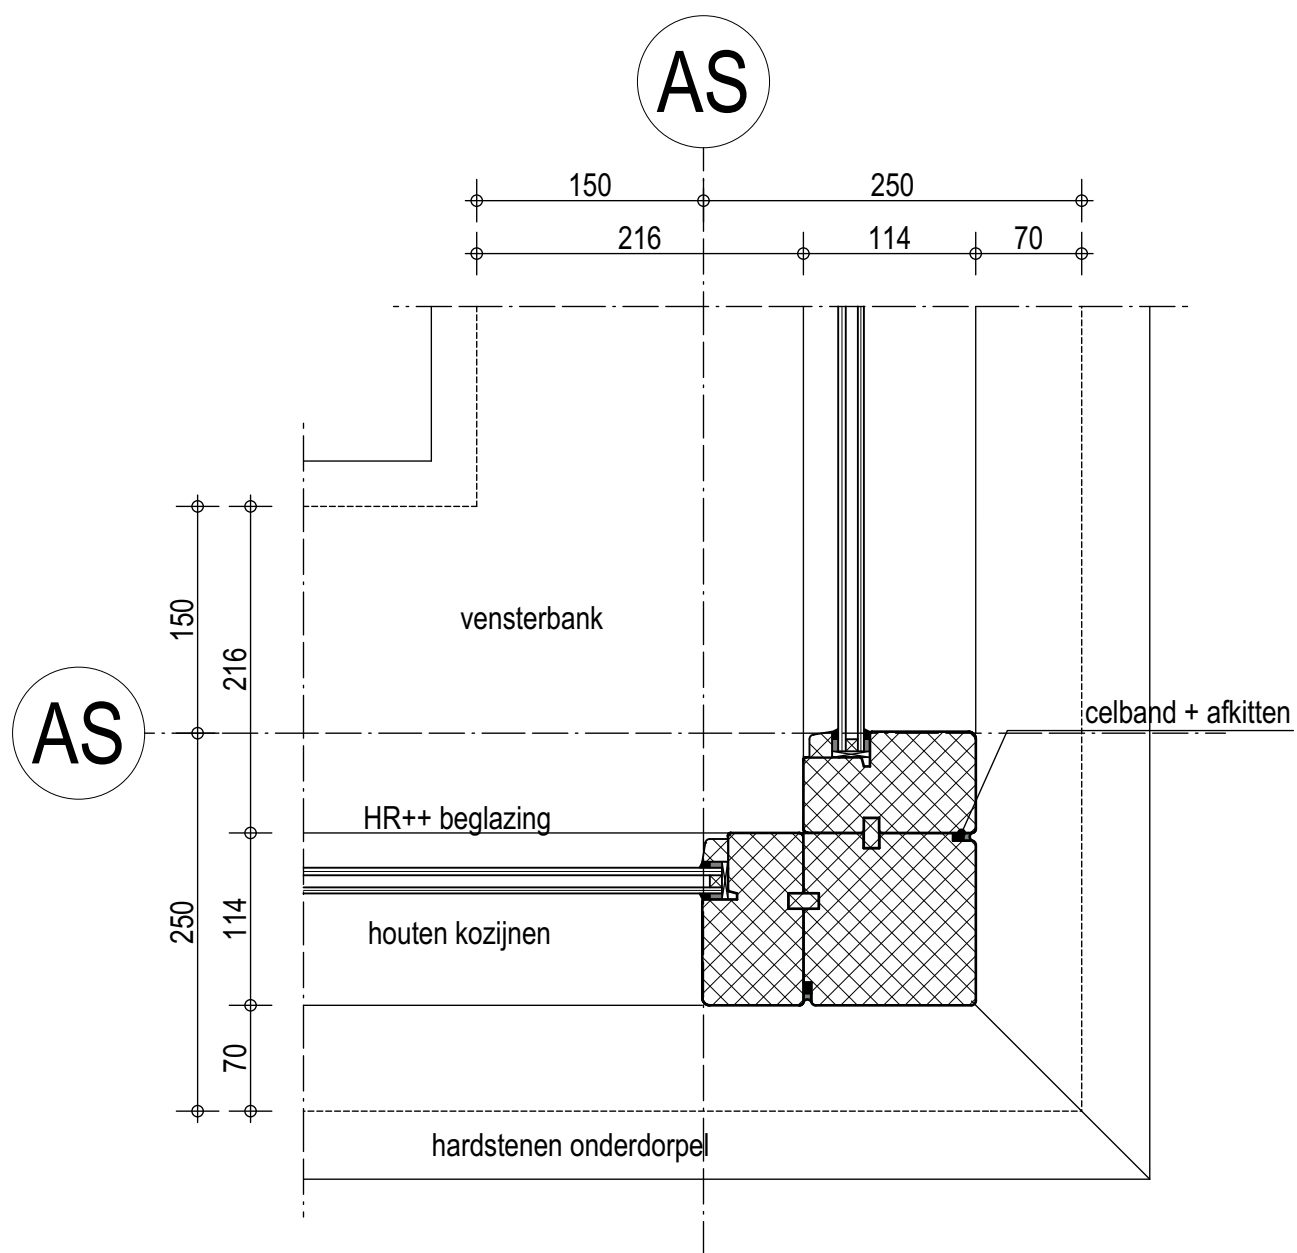

08

PROJECT:
NIEUWBOUW WONING BOEZEMLAAN 11, BOSKOOP

OPDRACHTGEVER:
FAM. W. VAN DER HOEK



OMSCHRIJVING:
DETAIL 08

STATUS:
DEFINITIEF

DATUM: A. 19-04-2018 D.
B. 24-04-2018 E.
C. F.
FASE: OMGEVINGSVERGUNNING
GETEKEND: RSN
SCHAAL: 1:5
FORMAAT: A3

BLADNUMMER:
181421-D08

© BONGERS architecten bv

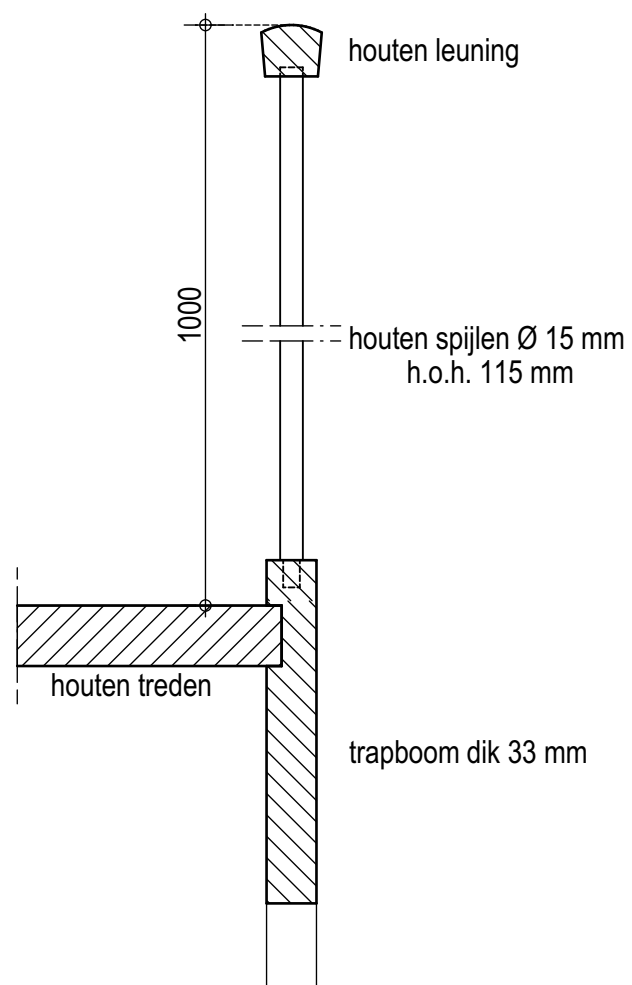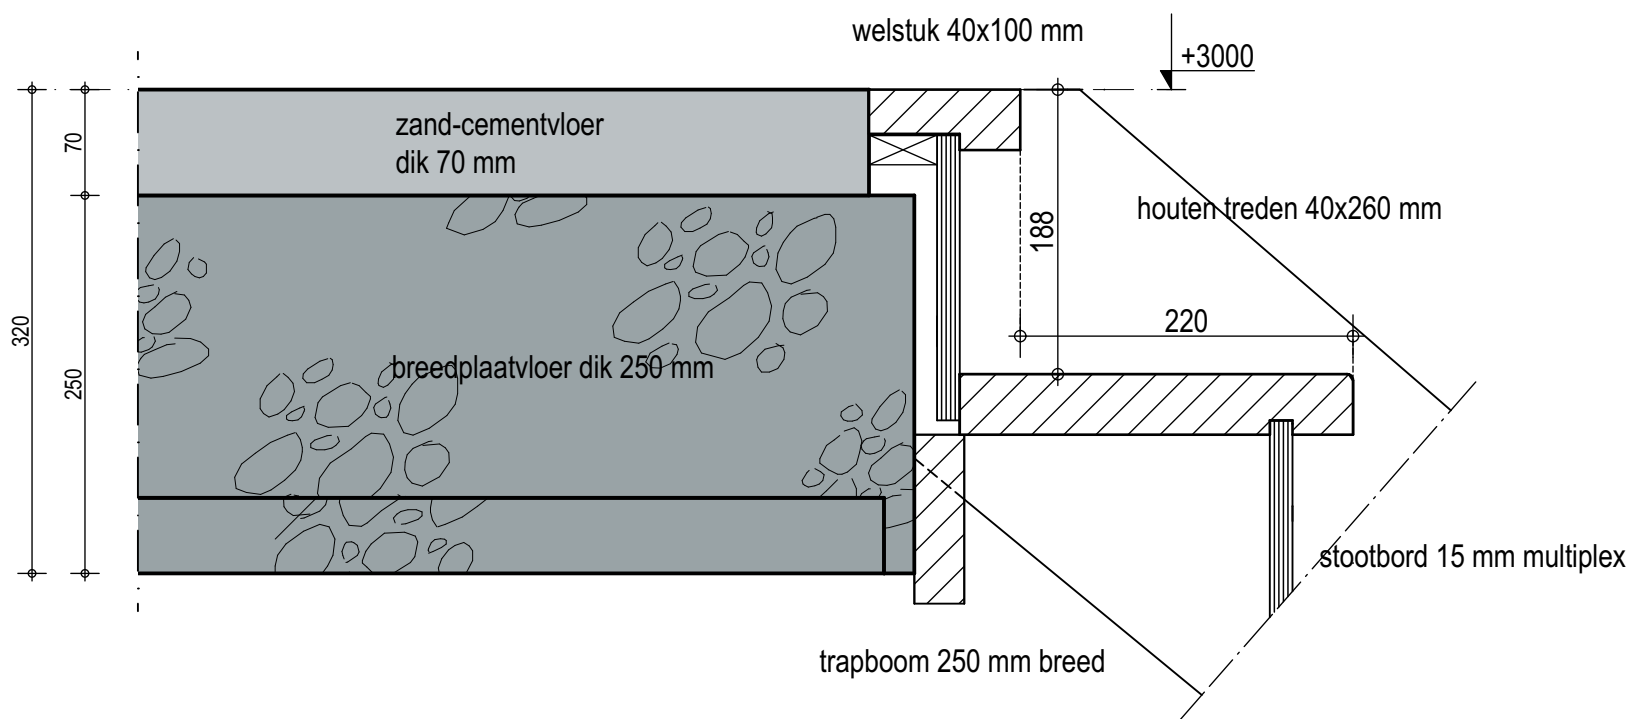

09

PROJECT:
NIEUWBOUW WONING BOEZEMLAAN 11, BOSKOOP

OPDRACHTGEVER:
FAM. W. VAN DER HOEK

OMSCHRIJVING:
DETAIL 09

STATUS:
DEFINITIEF

DATUM: A. 19-04-2018 D.
B. 24-04-2018 E.
C. F.
FASE: OMGEVINGSVERGUNNING
GETEKEND: RSN
SCHAAL: 1:5
FORMAAT: A3

BLADNUMMER:
181421-D09

© BONGERS architecten bv

PROJECT:
NIEUWBOUW WONING BOEZEMLAAN 11, BOSKOOP

OPDRACHTGEVER:
FAM. W. VAN DER HOEK


OMSCHRIJVING:
DETAIL 10


STATUS:
DEFINITIEF

DATUM: A. 19-04-2018 D.
B. 24-04-2018 E.
C. F.
FASE: OMGEVINGSVERGUNNING
GETEKEND: RSN
SCHAAL: 1:5
FORMAAT: A3

BLADNUMMER:
181421-D10

© BONGERS architecten bv

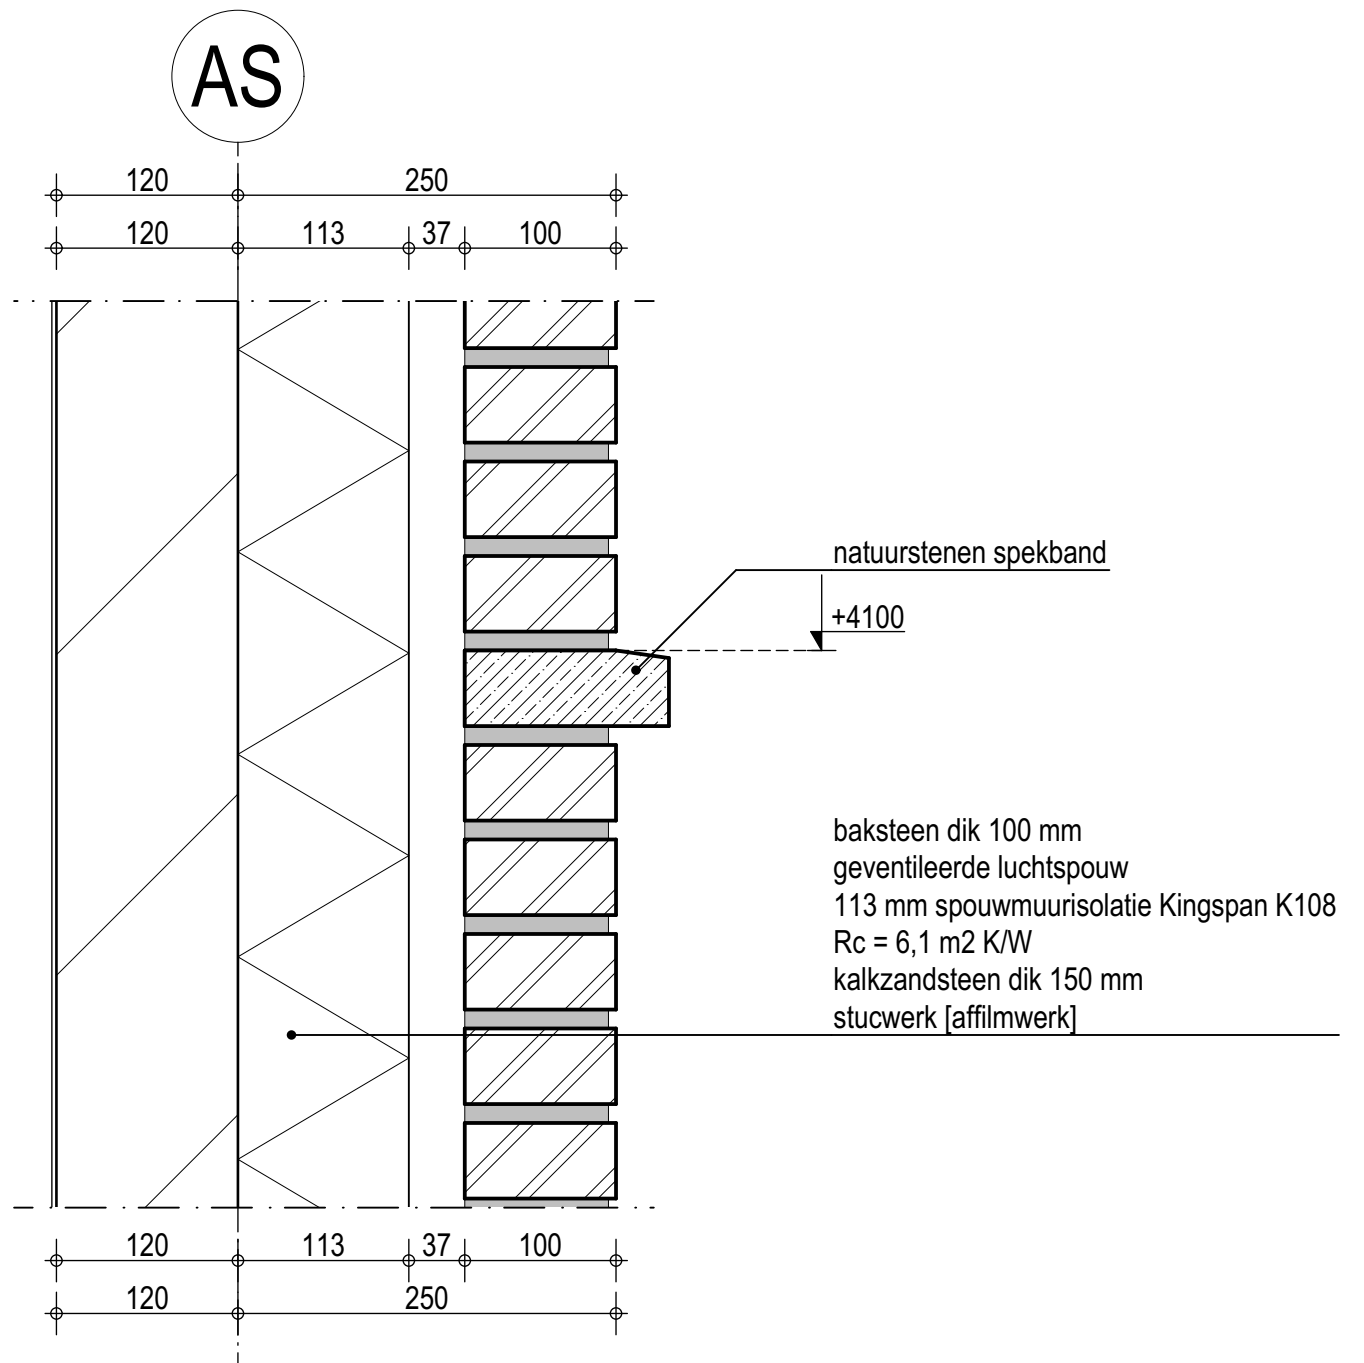

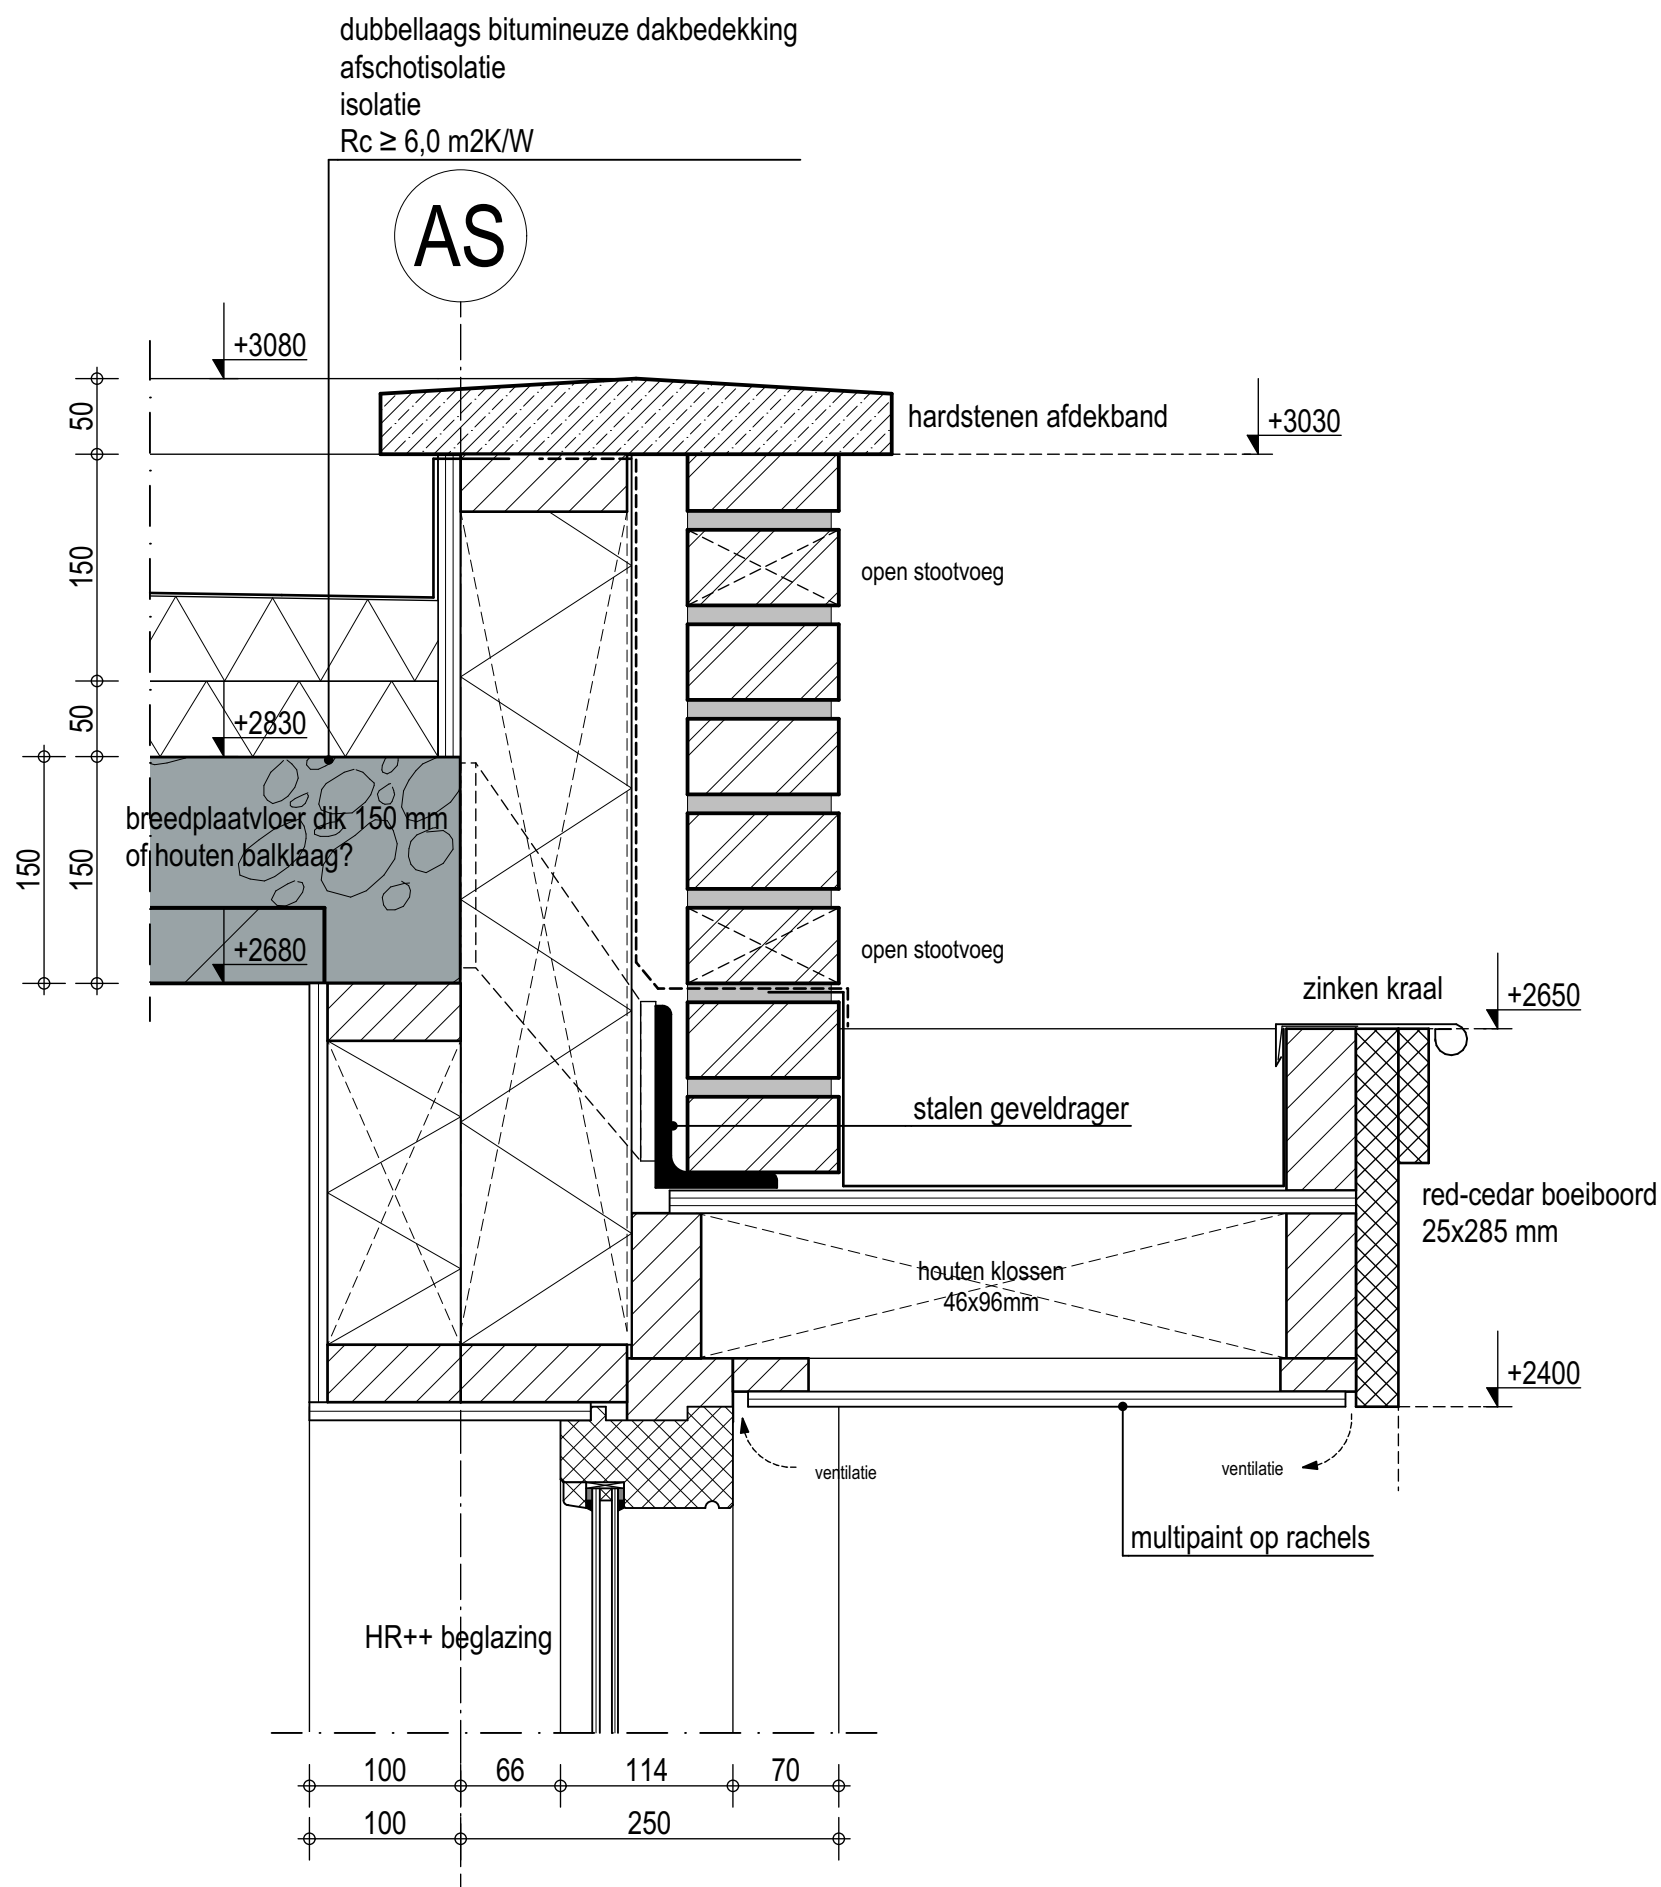

11

PROJECT:
NIEUWBOUW WONING BOEZELAAN 11, BOSKOOP

OPDRACHTGEVER:
FAM. W. VAN DER HOEK

OMSCHRIJVING:
DETAIL 11

STATUS:
DEFINITIEF

DATUM: A. 19-04-2018 D.
B. 24-04-2018 E.
C. F.
FASE: OMGEVINGSVERGUNNING
GETEKEND: RSN
SCHAAL: 1:5
FORMAAT: A3

BLADNUMMER:
181421-D11

© BONGERS architecten bv