

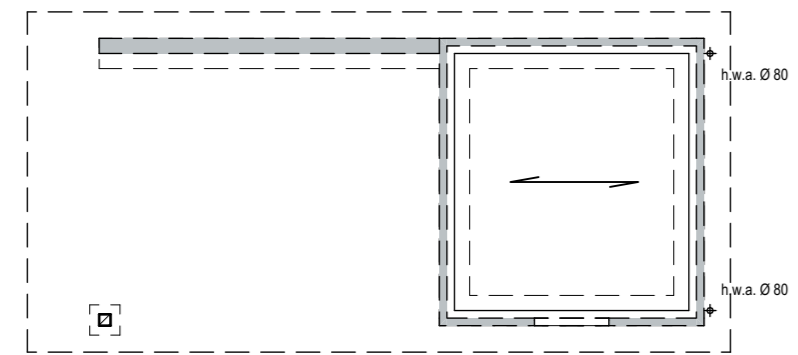



BALKLAAG

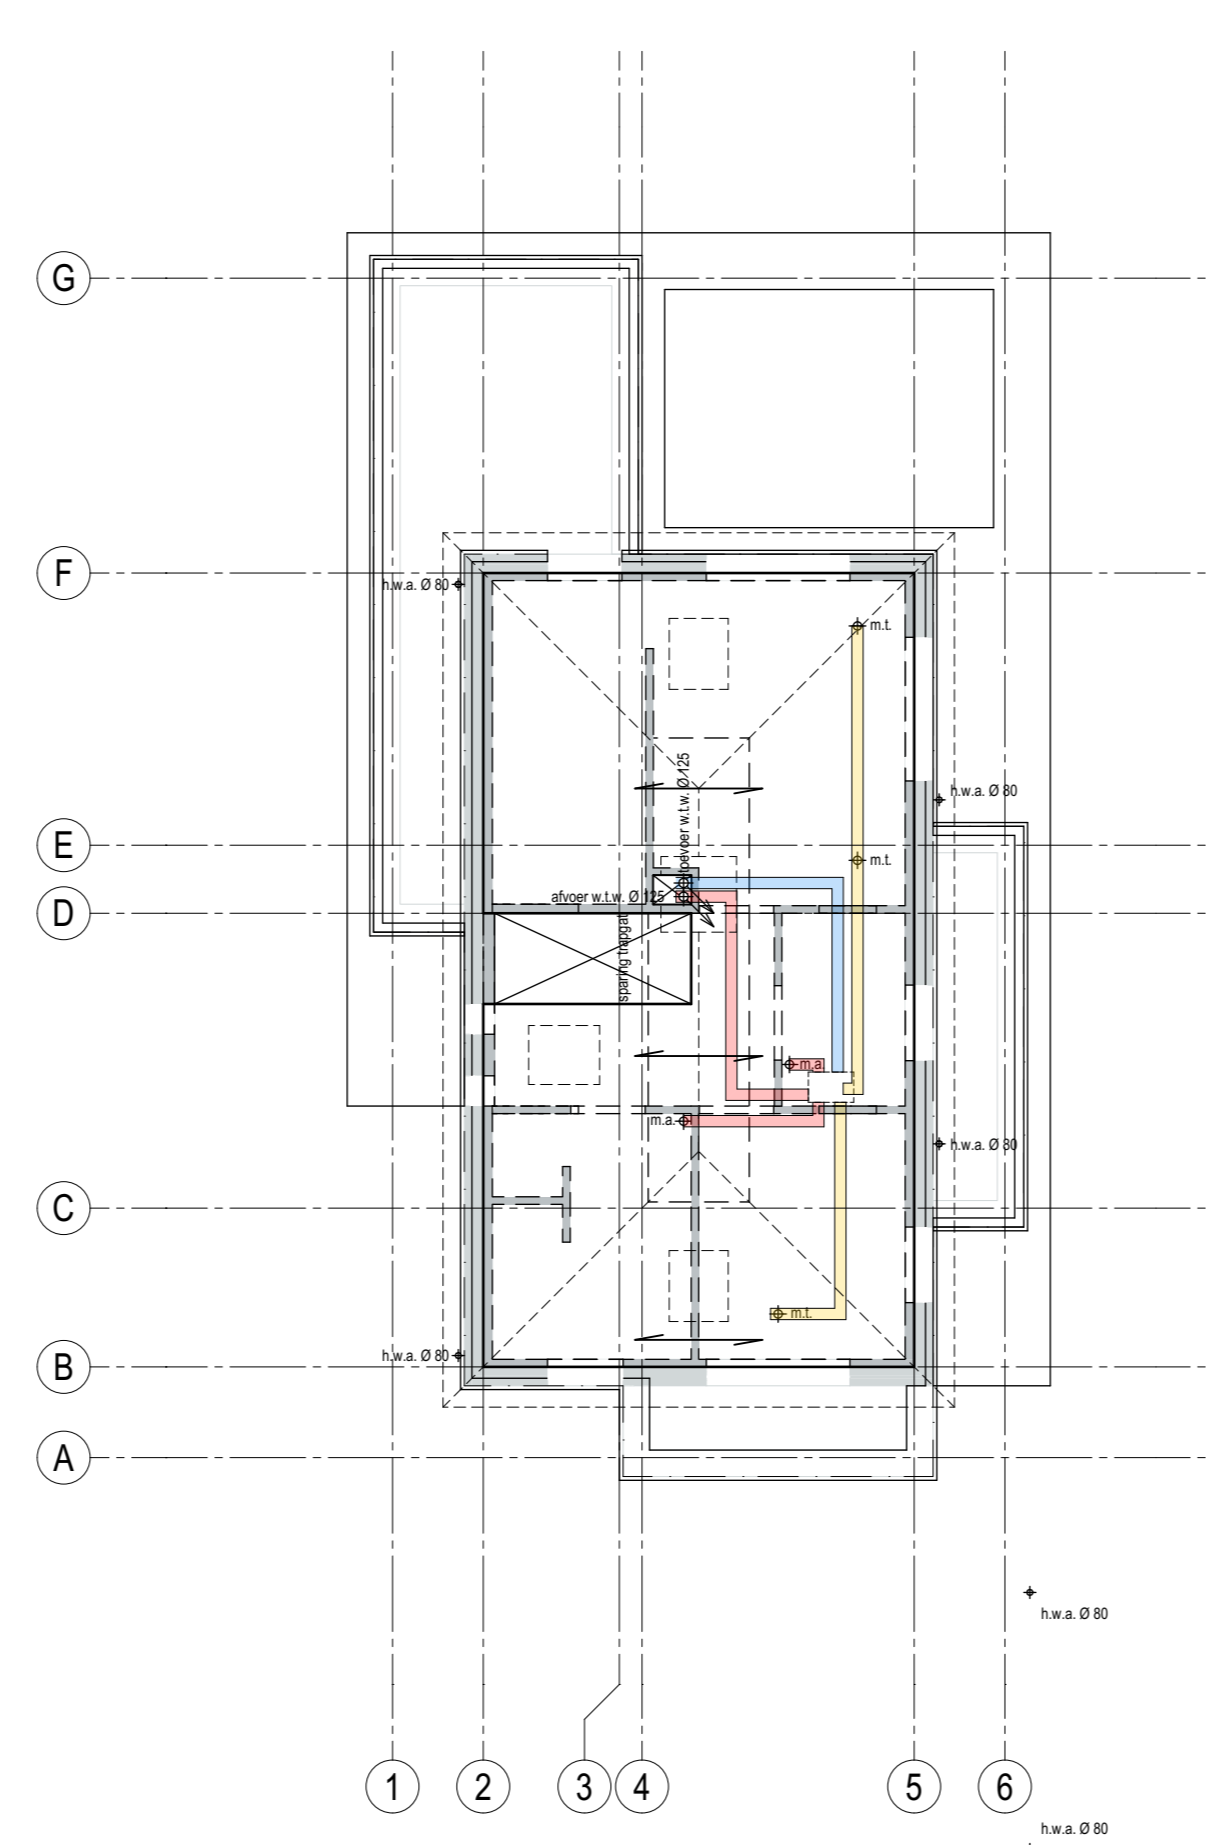

BEGANE GROND BERGING

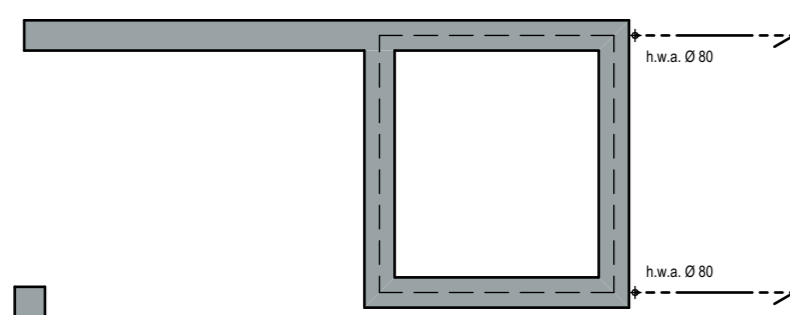


breedplaatvloer dik 250 mm
leidingwerk in betonvloer opnemen (schematische weergave)
ZOLDERVLOER

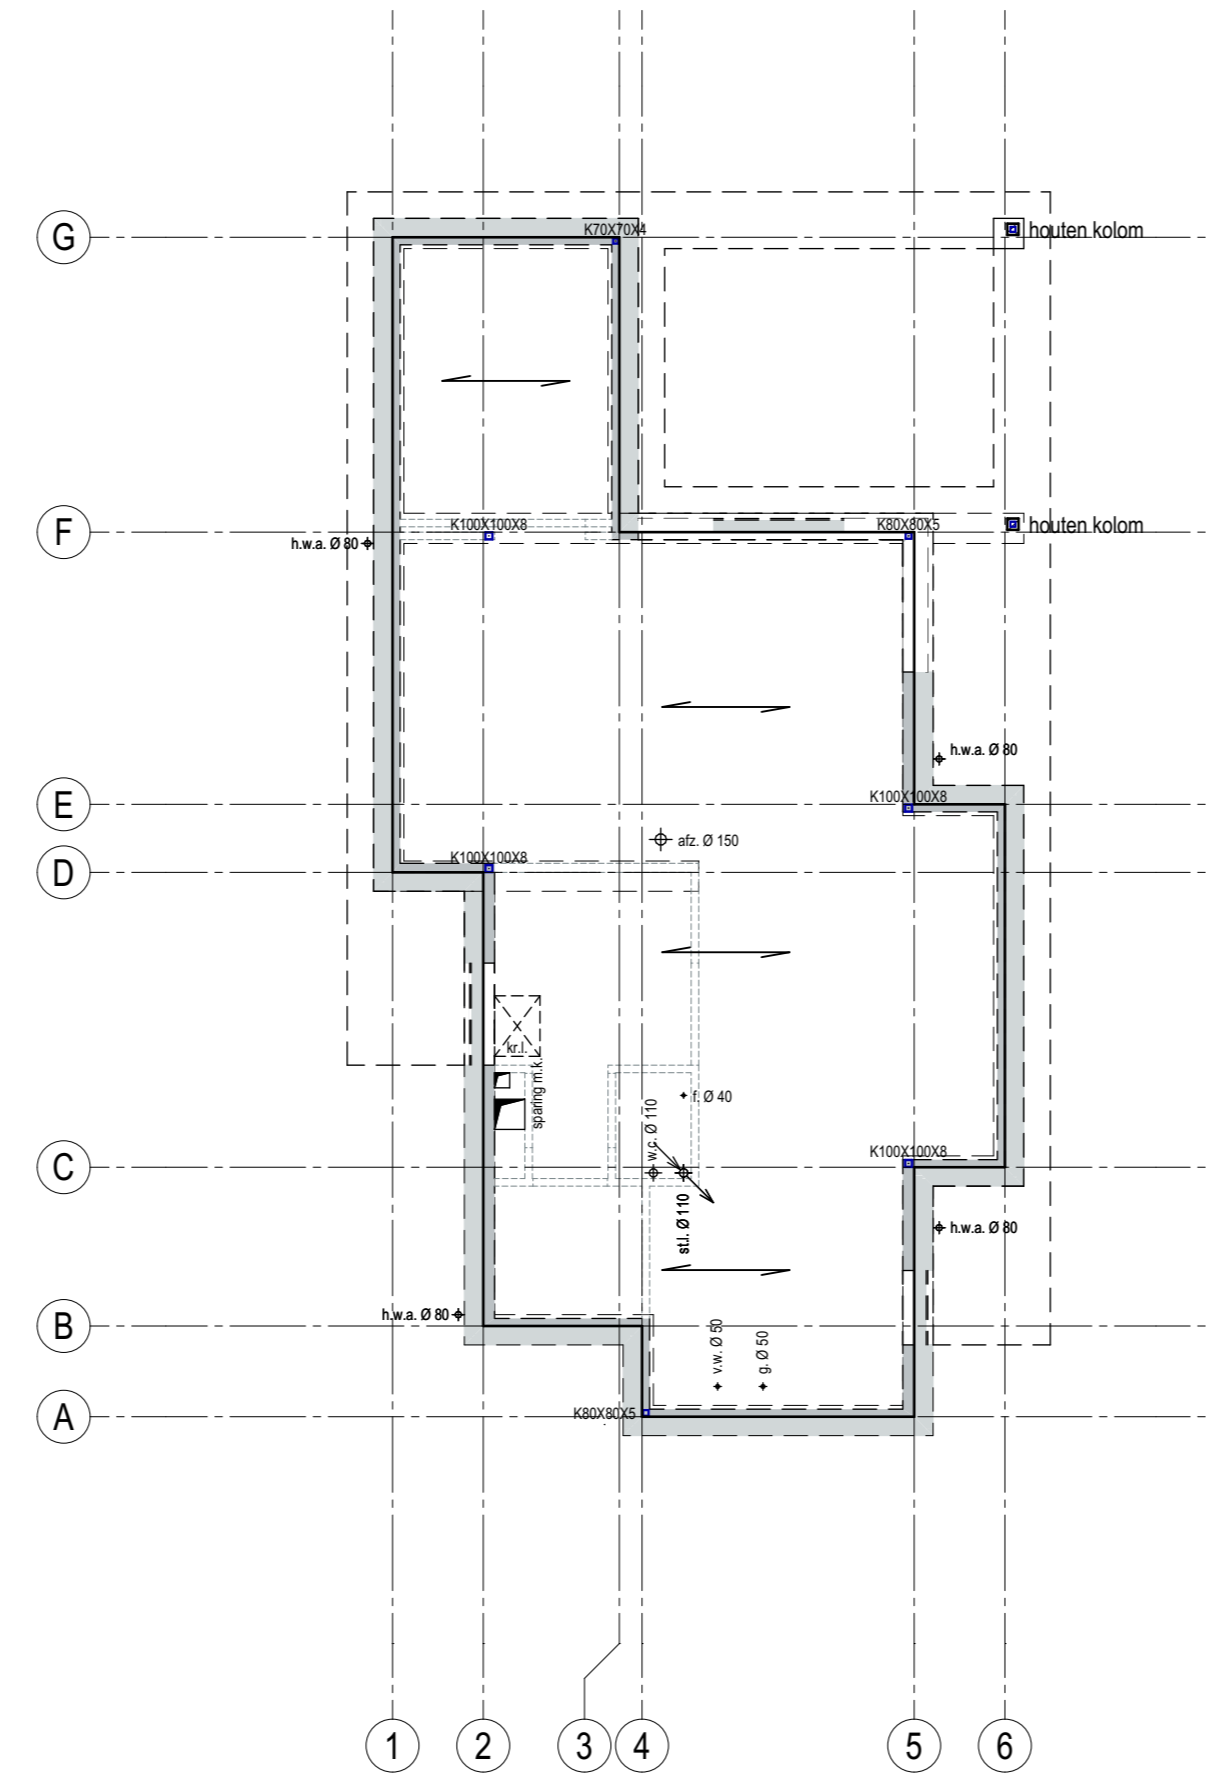


geïsoleerde ribcassettevloer
RC = 5,0 m2 KW

SYSTEMVLOER BEGANE GROND

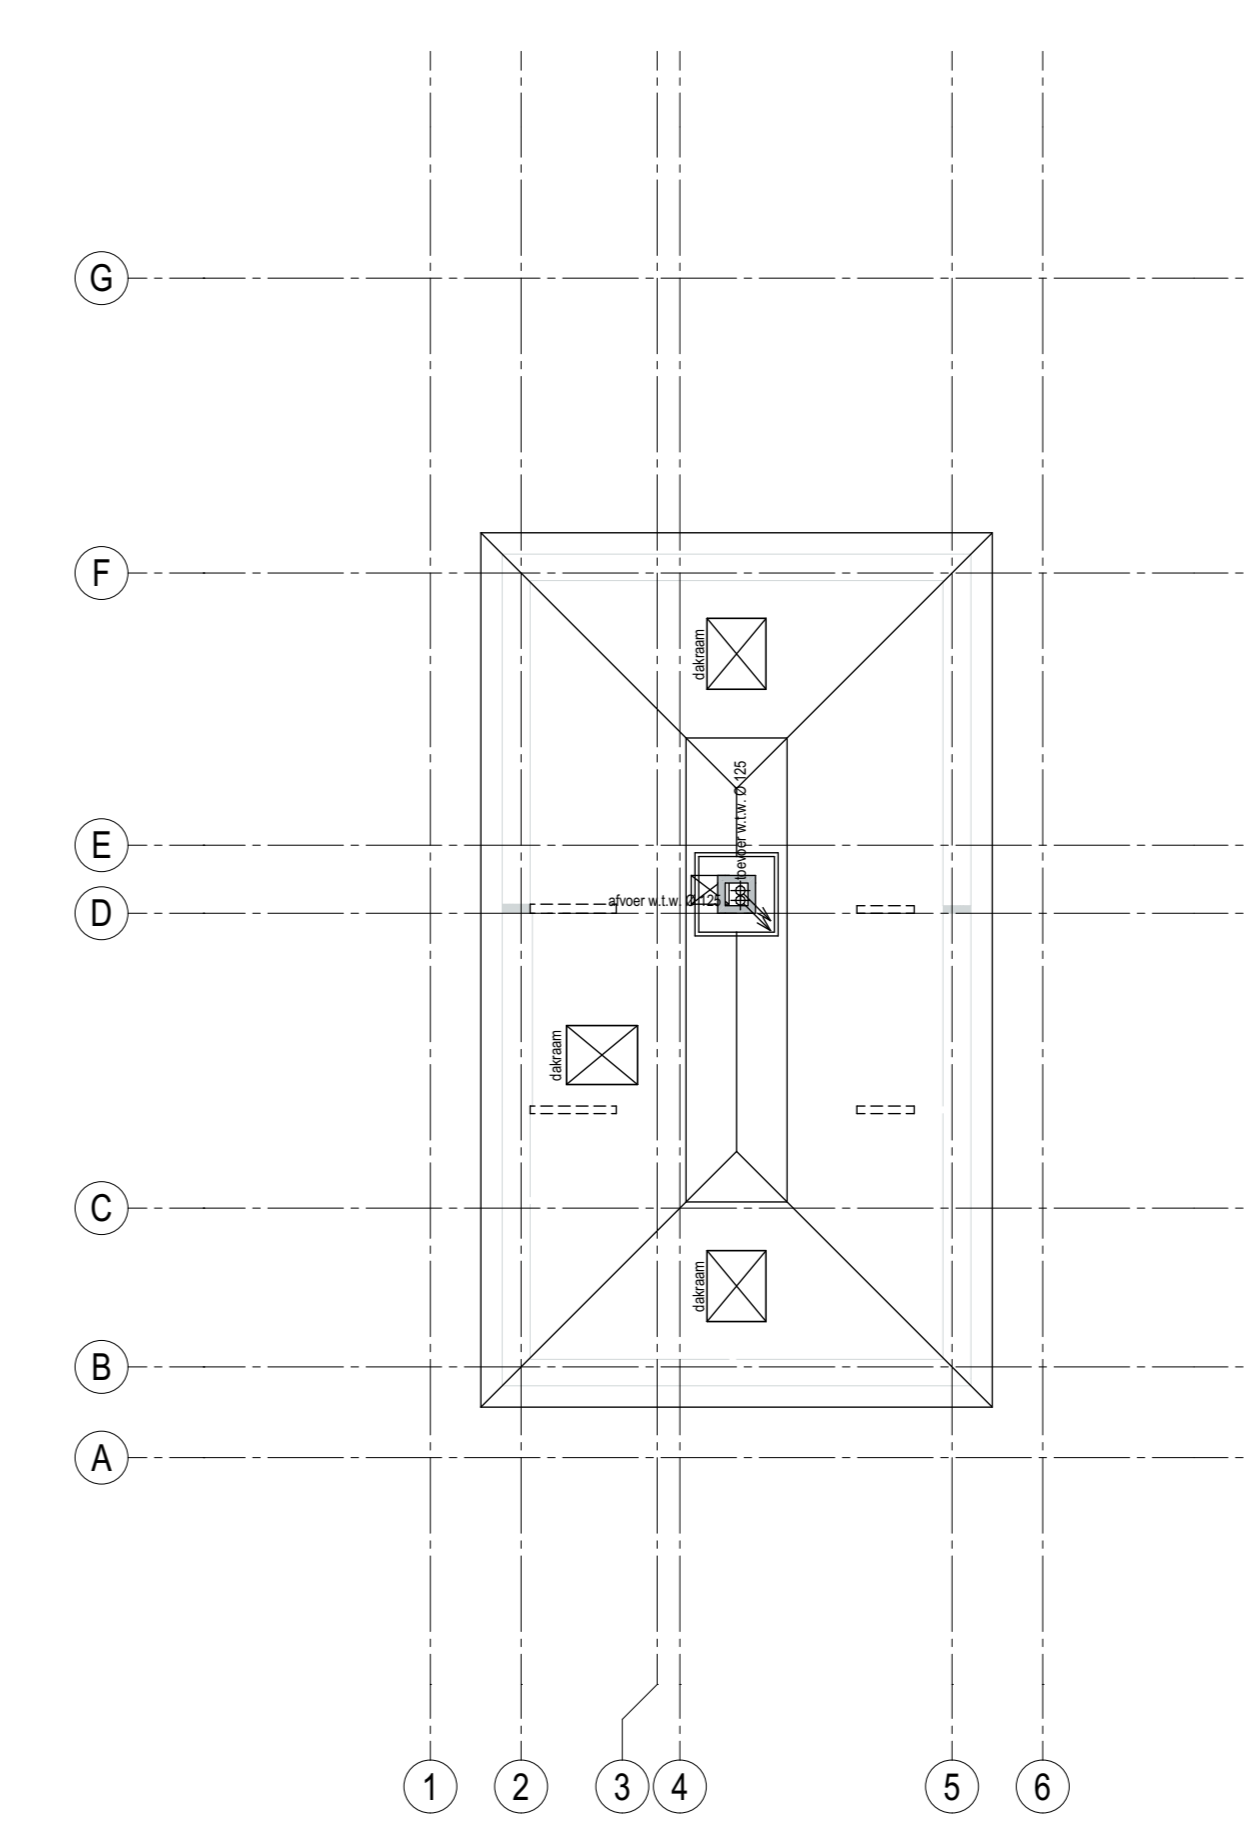

prefab dakelementen
volgens opgave en tekening leverancier
KAPPLAN

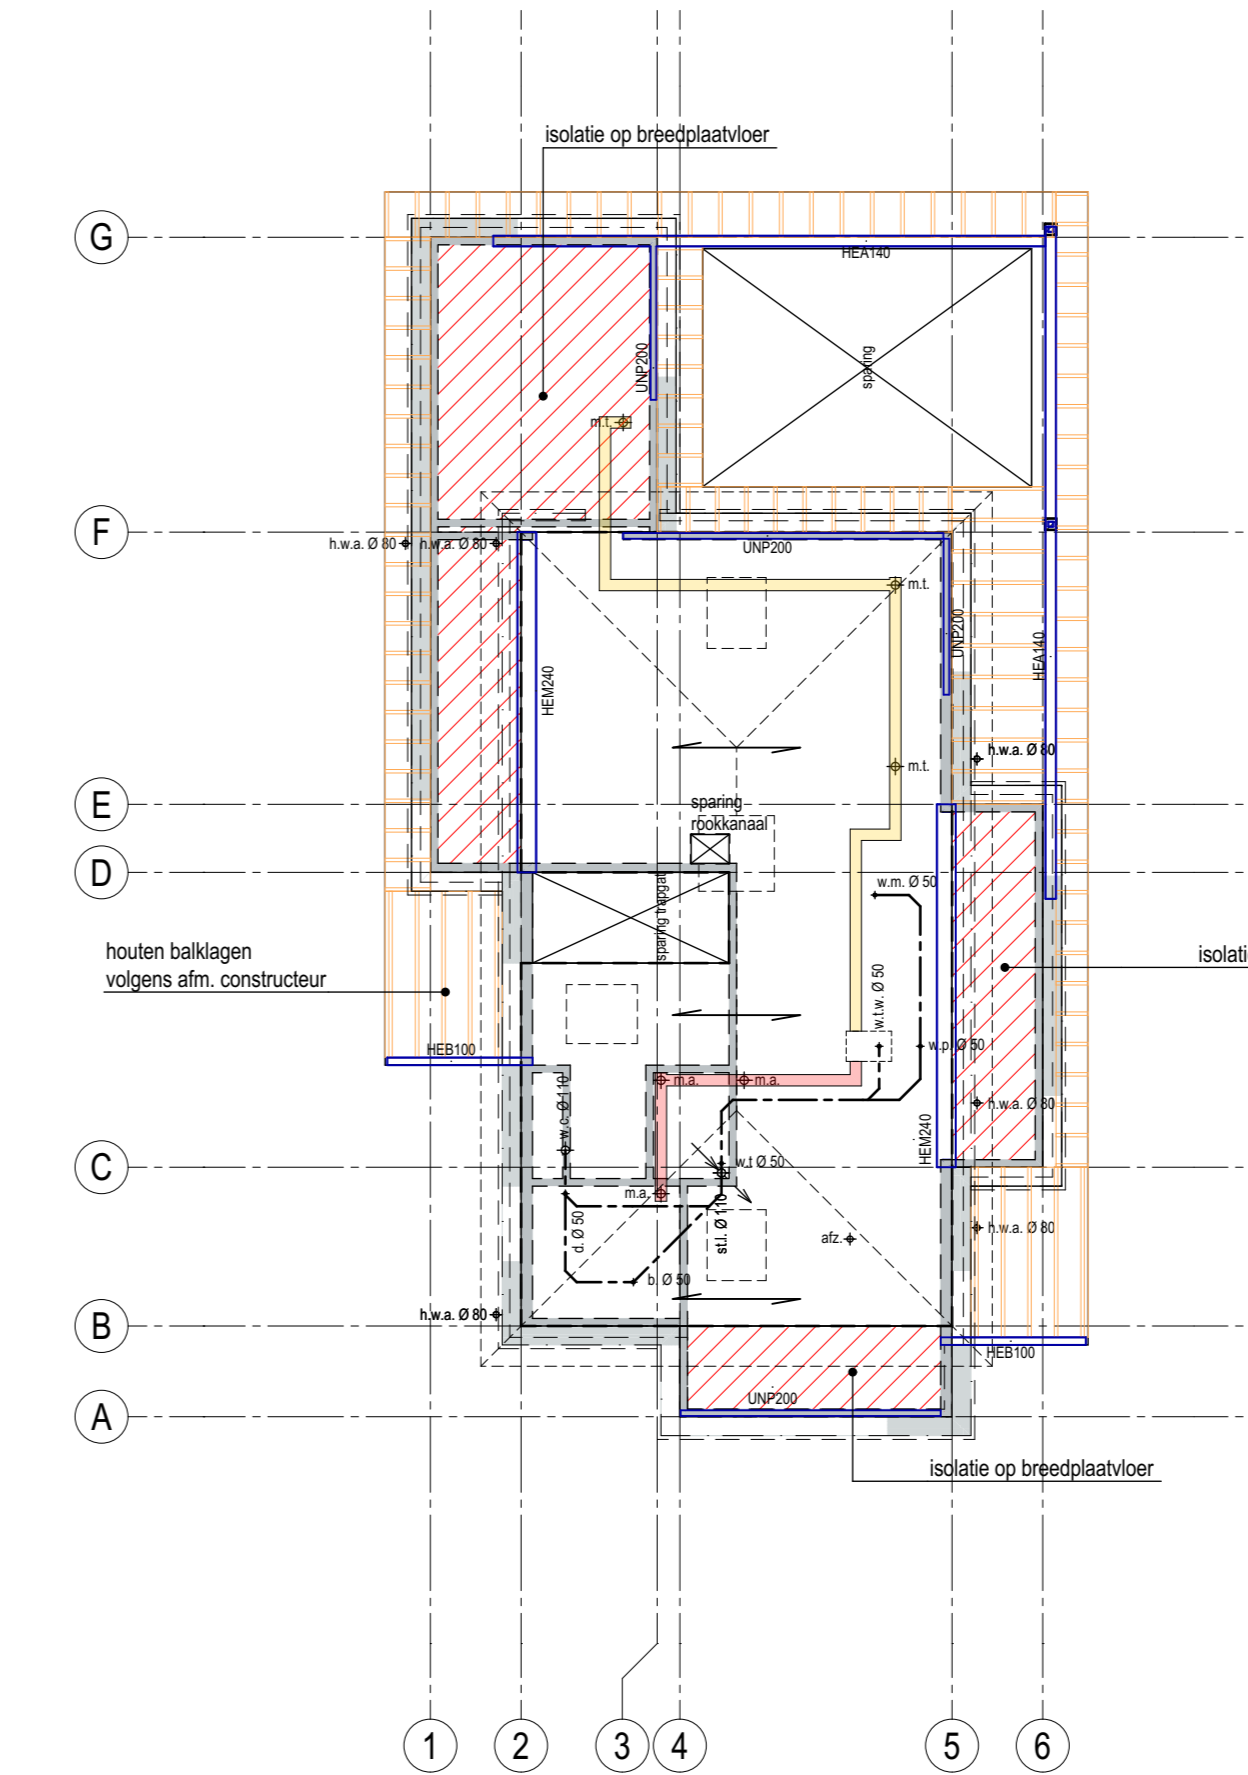

breedplaatvloer dik 250 mm
leidingwerk in betonvloer opnemen (schematische weergave)

VERDIEPINGSVLOER

ALGEMENE VOORWAARDEN
riolering volgens NEN 3215
waterleiding volgens NEN 1001
c.v. installatie volgens NEN 3028
elektrische installatie volgens NEN 1010
installatiegeluidsruimte ten hoogste 30dB in vertijsruimte

RENVOOI

- ondersteunende dragende wanden
- bovenliggende dragende wanden
- buitenwanden / gevels
- funderingsbalken
- stalen balk
- kanaal mechanische luchtvoevoer
- kanaal mechanische luchtvoevoer
- kanaal wazemkap
- kanaal verse buitenlucht
- kanaal rookgas afvoer

LEGENDA

- st.l. standleiding
- kr.l. kruipruik
- d.w.a. droogweervloer
- h.w.a. hemelwaterafvoer
- + m.t. mechanische luchtvoevoer
- + m.a. mechanische luchtvoevoer
- c.v. ketel centrale verwarming
- w.t.w. warmte terug-win unit
- m.k. meubelkast
- w.c. wandtoilet
- f. fontein
- a. aarrecht
- w.m. wasmachine
- w.d. wasdroger
- v.w. vaatwasser
- d. douche
- b. bad
- w.l. wastafel
- u.g. uitstortgootsteen


riolering volgens NEN 3215
[schematische weergave]
WV flexibele aansluiting

riolering ophangen aan de fundering
maximaal 10 x de buisdiameter h.o.c.h.

FUNDERING + RIOLERING

SITUATIE 1:500

Gemeente Boskoop
Sectie: D nr. 4520

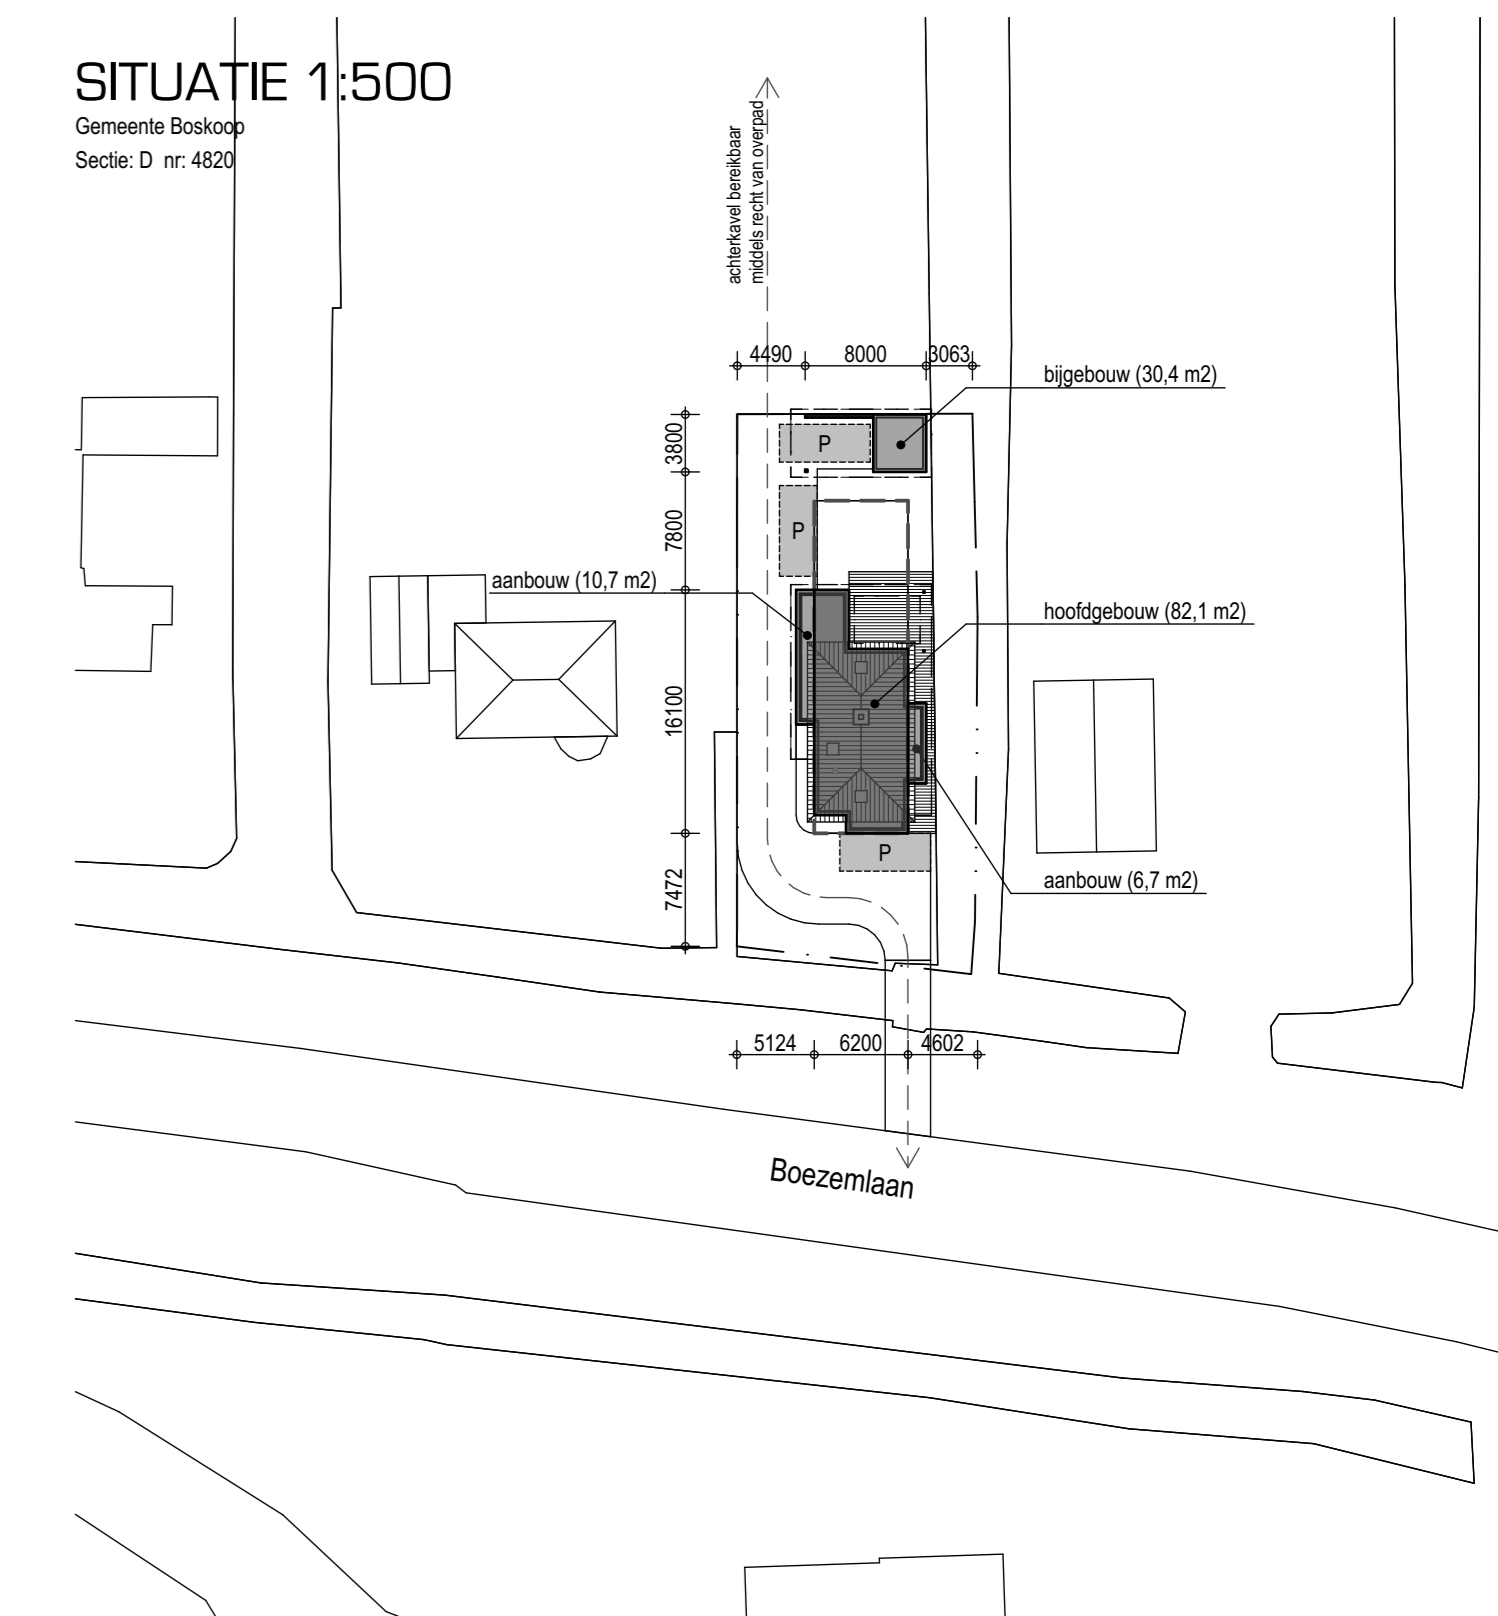

NIEUWBOUW WONING BOEZEMLAAN 11, BOSKOOP

OPDRACHTGEVER:
FAM. W. VAN DER HOEK

OMSCHRIJVING:
CONSTRUCTIE OVERZICHT

DATUM:
A. 19-04-2018
B.
C. 24-04-2018
D.

FASE: OMSIEVINGSVERGUNNING
GETEKEND: RSN
SCHAAI: 1:100
FORMAAT: 610X1100

STATUS:
DEFINITIEF

BLADNUMMER:
181421-002

