Situatie

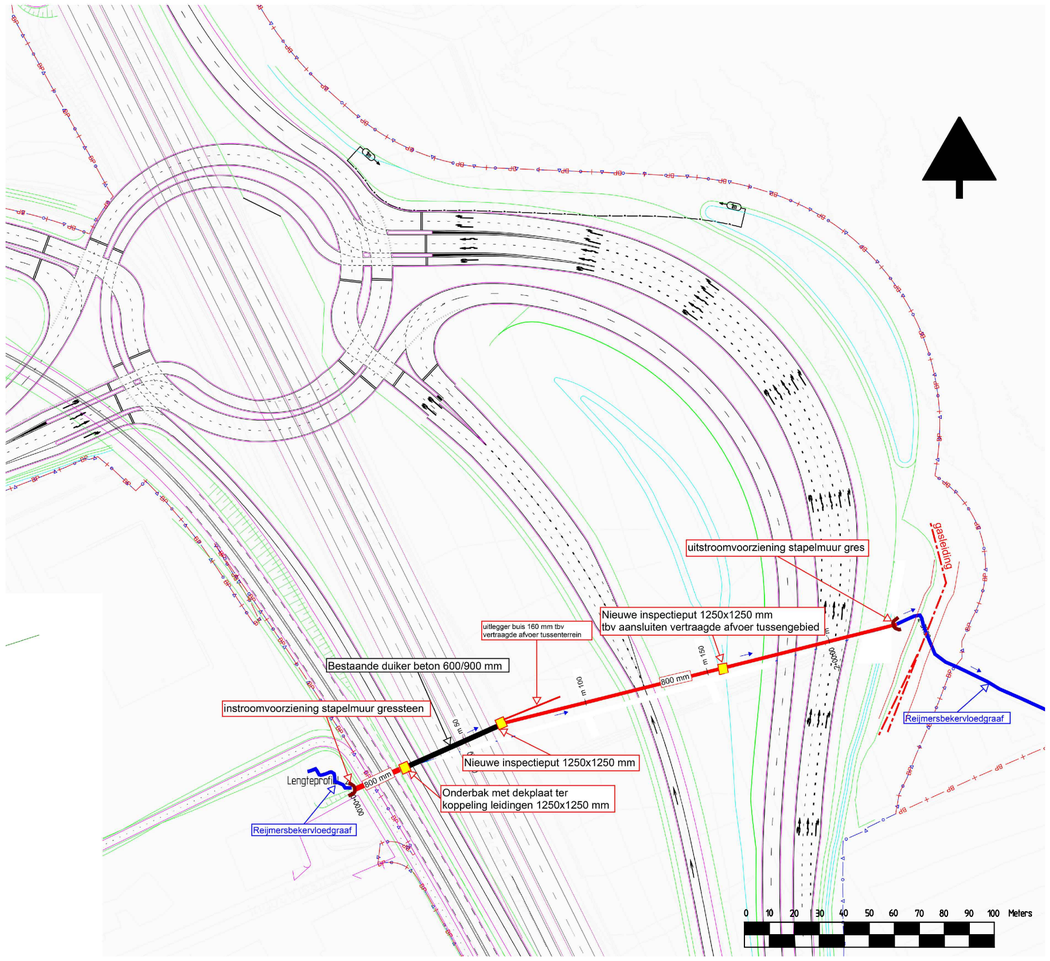

Lengteprofiel

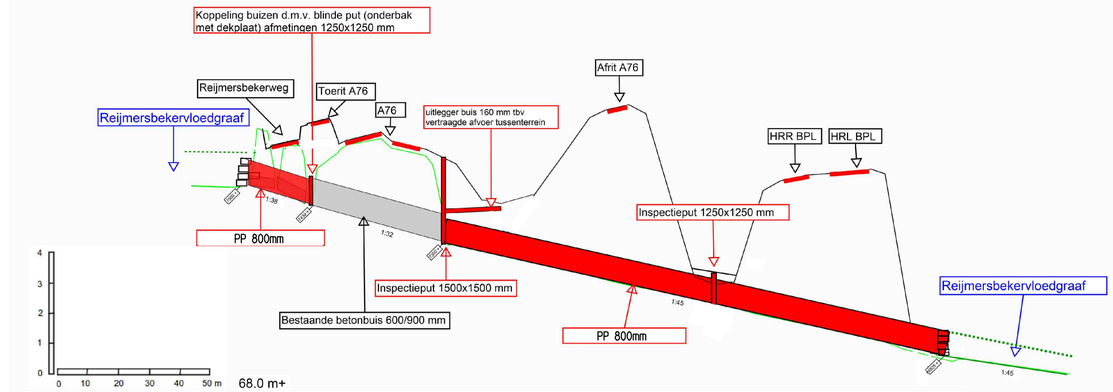

WENSBEELD FRONTMUREN STAPELSTEEN

PRINCIPE DOORSNEDE

SCHAAL 1:50

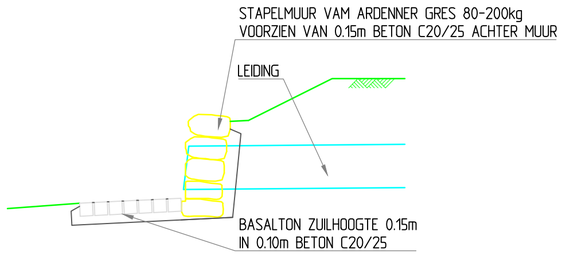

nr.	Omschrijving wijziging	Datum	Getekend
0.1	Eerste uitgave	07-09-2017	LSI

Buitenring Parkstad Limburg

Provincie Limburg

Boskalis Nederland Infra B.V.

Buitenring Parkstad Limburg
Uitvoerings ontwerp

Vergunningstekening

Reijmersbekervloedgraaf

GEONIUS civiel geotechniek milieu

formaat A2
schaal n.v.t.

	naam	functie	paraaf	datum
opgesteld	LSI	Tekenaar		18-09-2017
getoetst	ANE	Coor. Verg.		18-09-2017
vrijgegeven	VNI	Ontw. Coor.		18-09-2017
vrijgegeven	AKE	Omg. Man.		18-09-2017

WP: n.v.t.
fase TP: UO
in 01 bladen, blad nr. 01

status Definitief
versie 1.0
regnr. T-BPL001-3.11-WTW-044

BPL WEGEN