
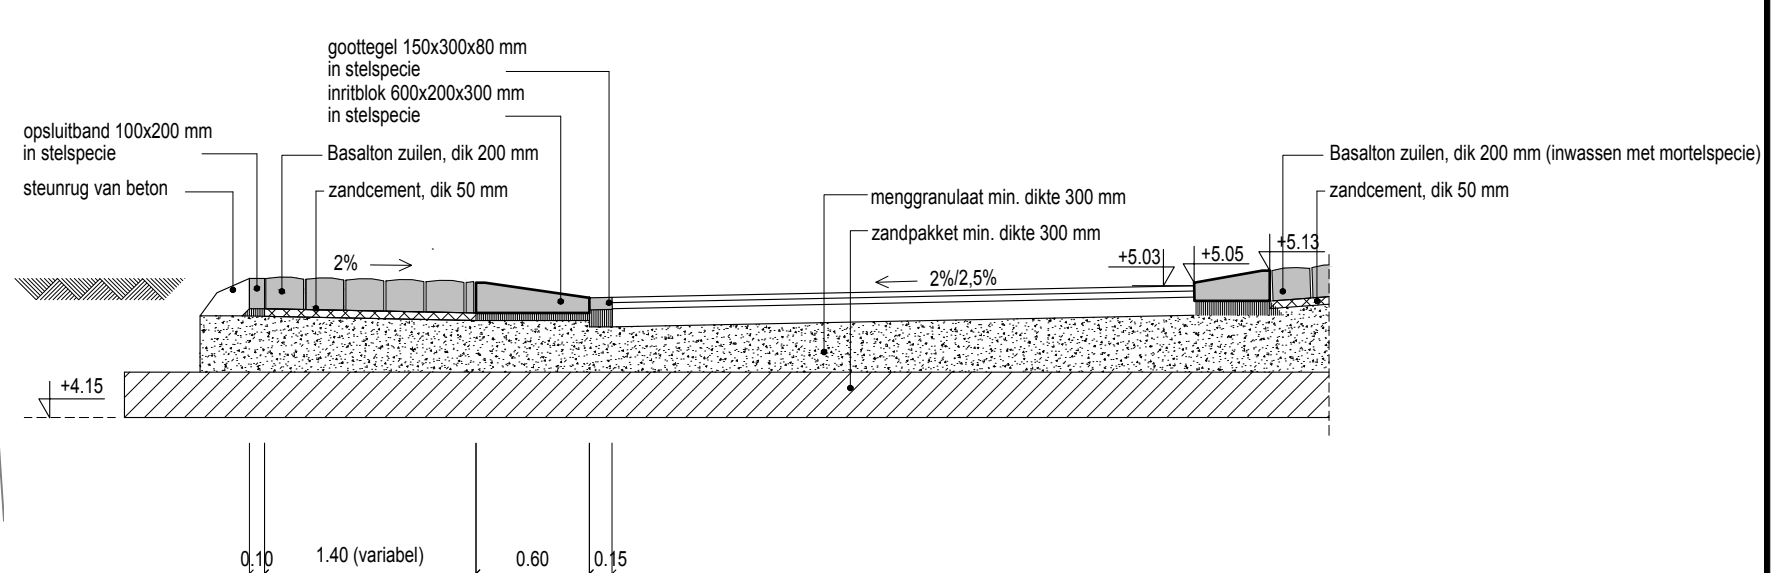
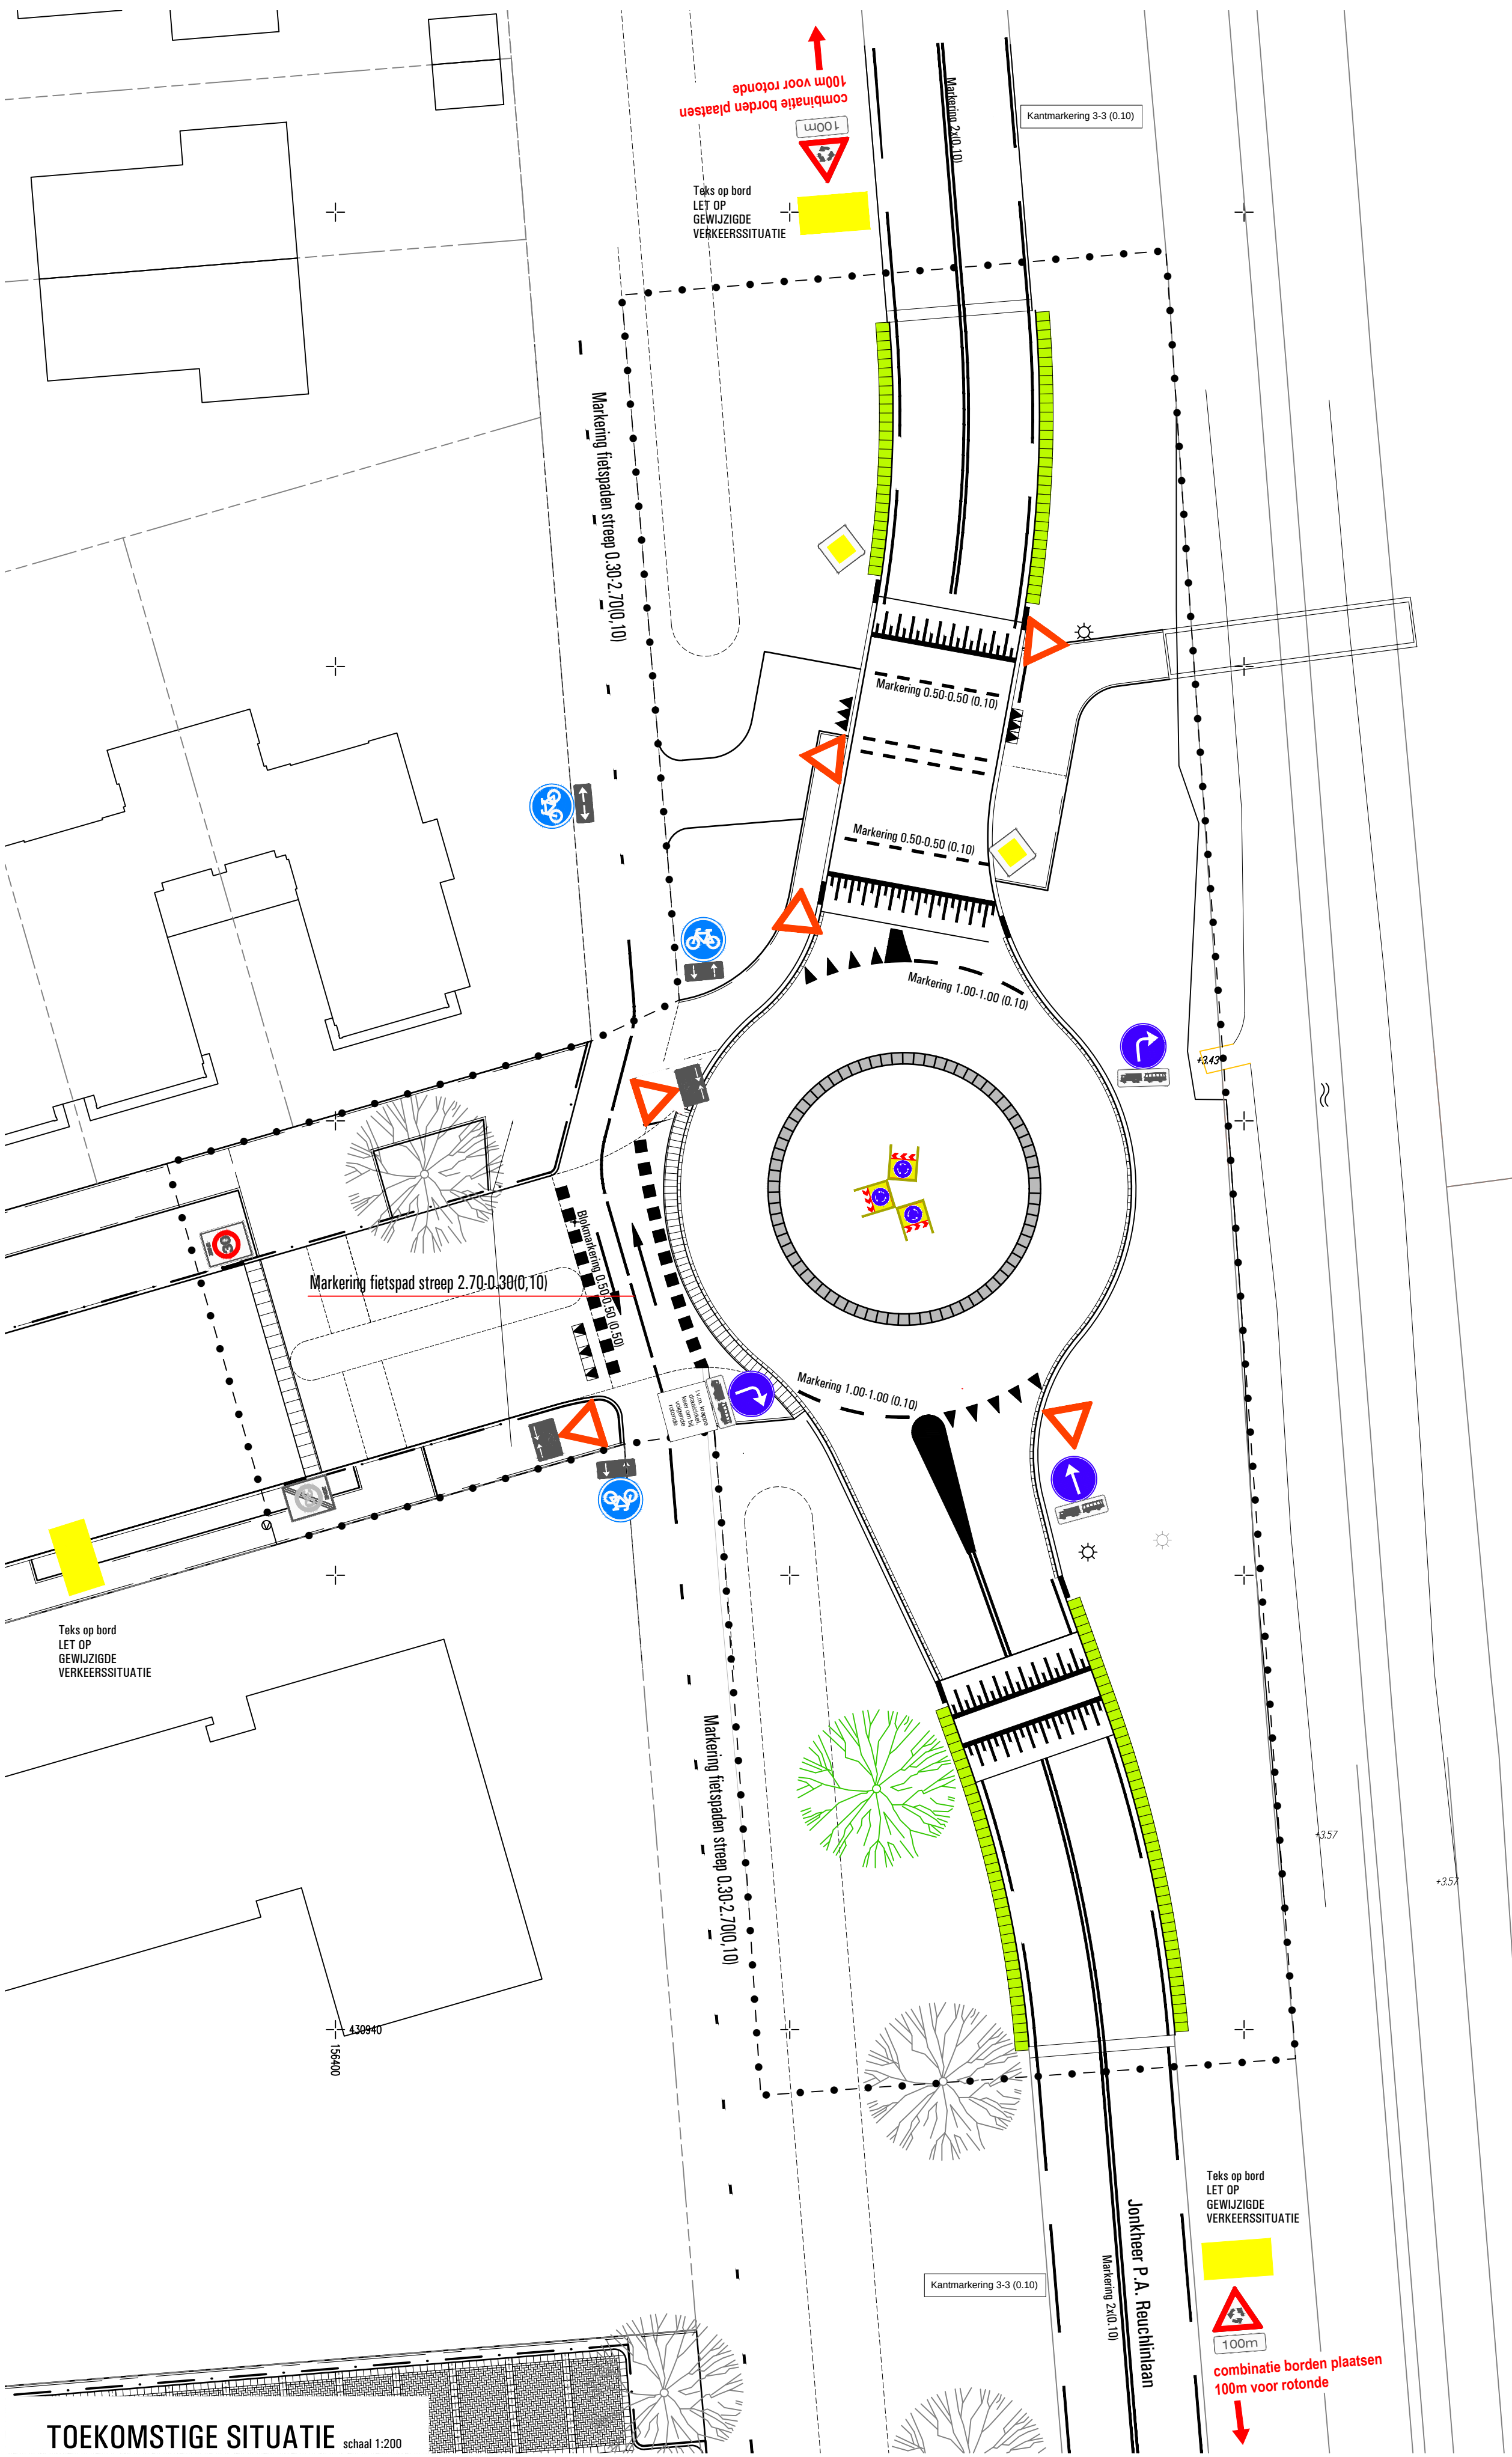


DWARSPROFIEL A-A schaal 1:50

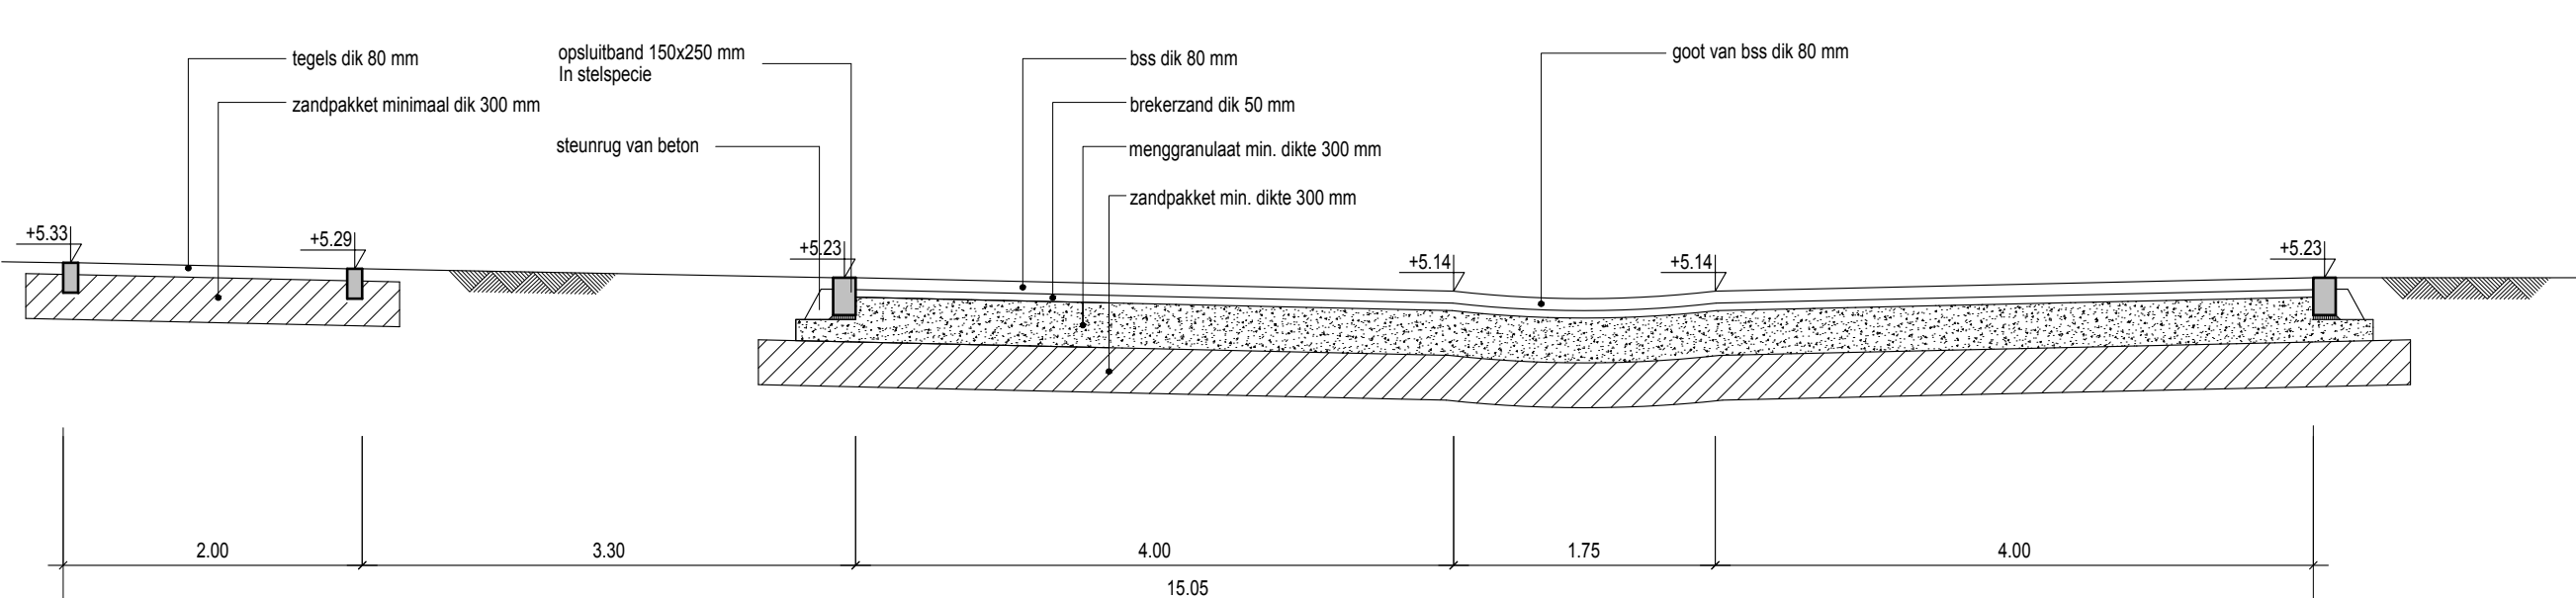

DWARSPROFIEL B-B schaal 1:50

Maatvoering in meters
Hoogtematen in meters t.o.v. N.A.P.
Materiaalmaten in millimeters

Opdrachtgever: **Gemeente Tiel**

Project: **Bouw- en Woonrij maken plan Passewaay Buurt 7**
Onderwerp: **Minirotonde kruising Aardbeivinder / Jonkheer P.A. Reuchlinlaan**
Belijningen en bebording

 MWH BUILDING A BETTER WORLD	MWH Postbus 270 2600 AG DELFT Postweg 4 2612 PA DELFT tel. 015-751 16 00 www.MWHglobal.nl	Team: Infrastructuur Projectleider: GEL Projectnr.: M15A0570 Bestek: R-2016-06	Schaal: 1:50 / 1:200 Tekeningnr.: 4003
---	---	---	---

Verie	Datum	Omschrijving	Tekenaar	Projectleider
A	26.07.2018	EERSTE UITGAVE	GEL	GEL
D				
E				
F				