




VERKEERSBESLUIT GEMEENTE KOGGENLAND

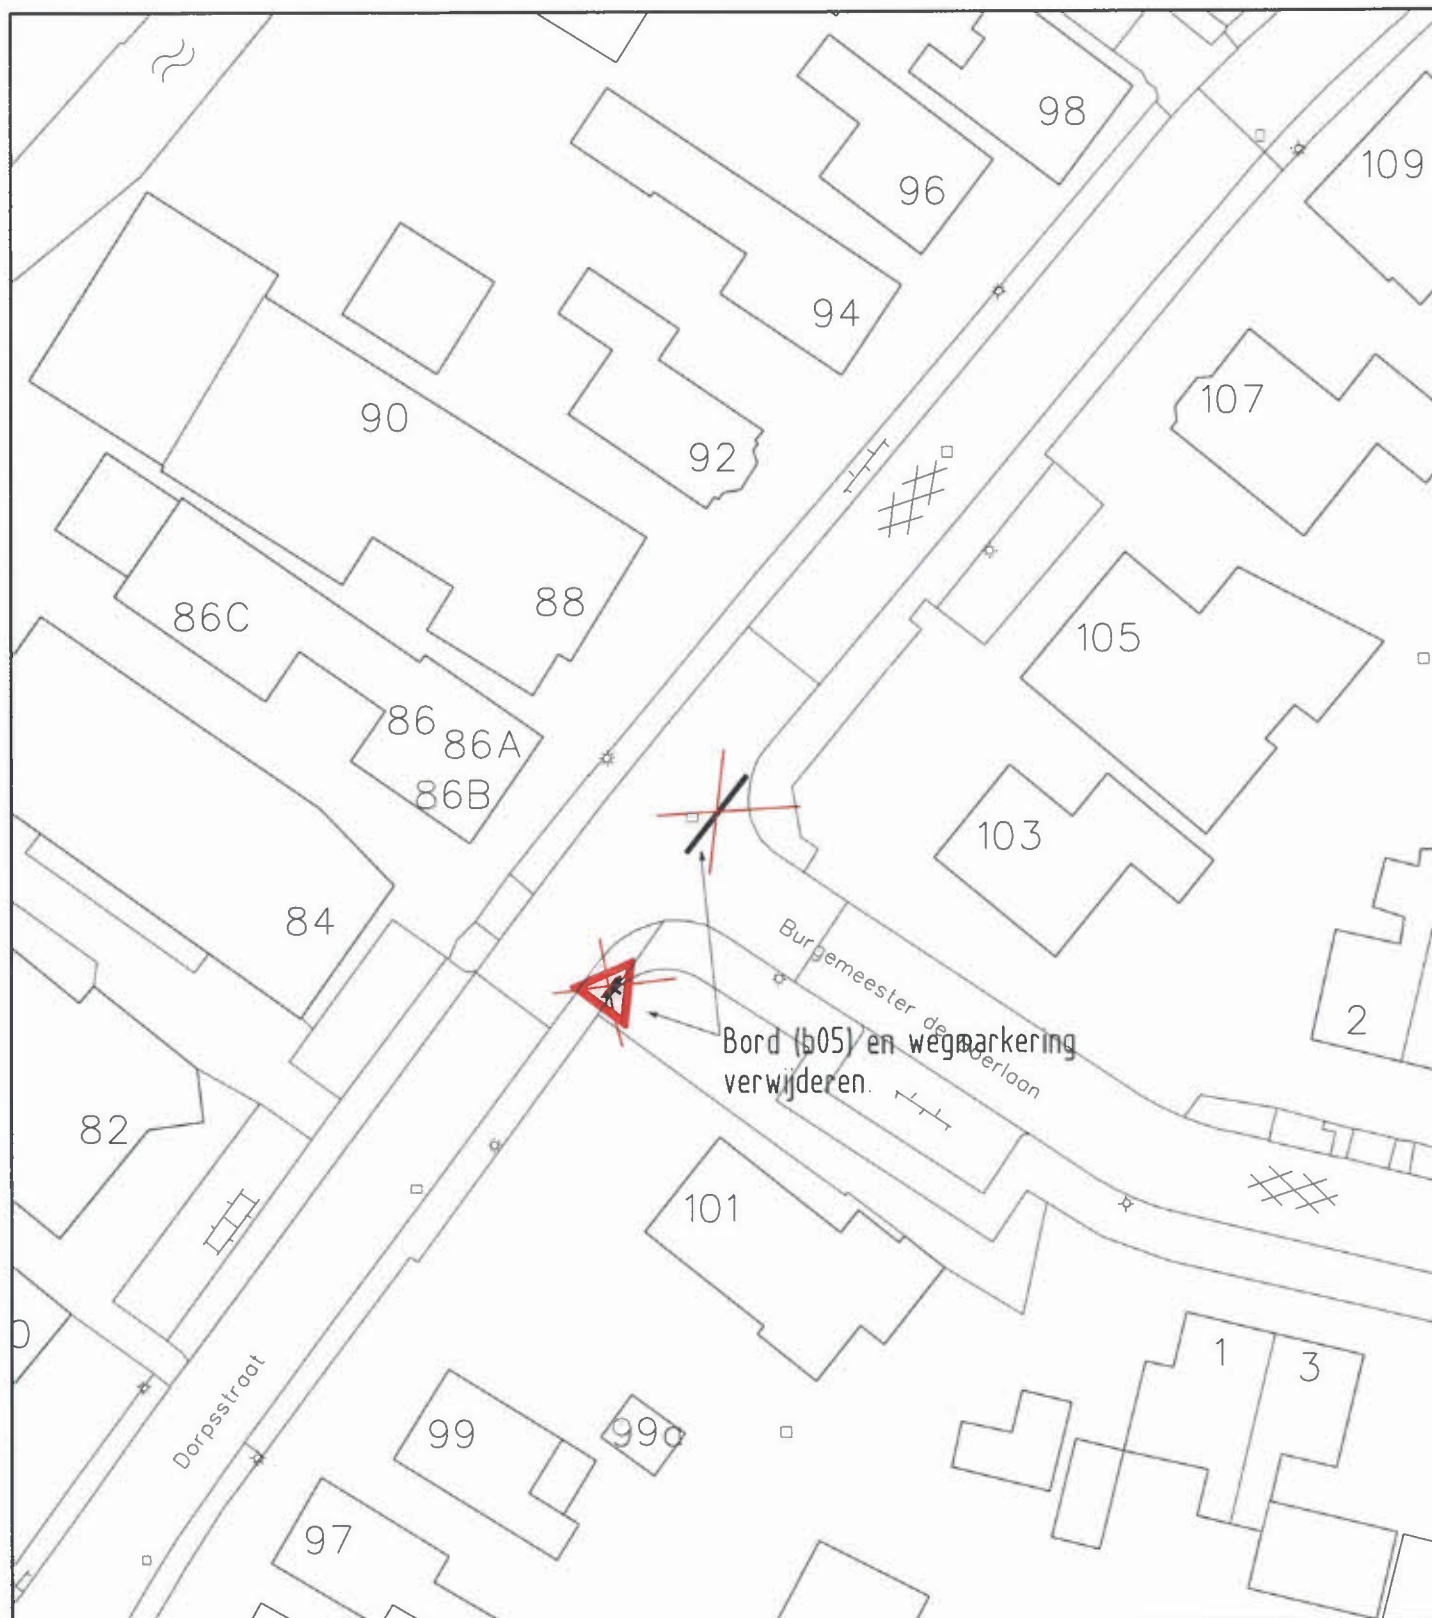

Gemeente Koggenland
Middenhof 2 1648 JG De Goorn
Postbus 21 1633 ZG Avenhorn
Tel: 0229-548400 Fax: 0229-548484
www.koggenland.nl info@koggenland.nl

LOCATIE : **Burg. De Boerlaan/Dorpsstraat, Obdam**

ONDERWERP : **Opheffen voorrangsregeling**

Behoort bij besluit van burgemeester en wethouders

26 SEP. 2018

d.d.


hoofd Wonen en ondernemen,
D. Donia

DATUM : **augustus 2018**

SCHAAL : **1 : 500**

BESLUIT NR.:

GETEKEND : **R.P.G.**

FORMAAT : **A4**

D-500-284

STATUS :

REVISIE :