


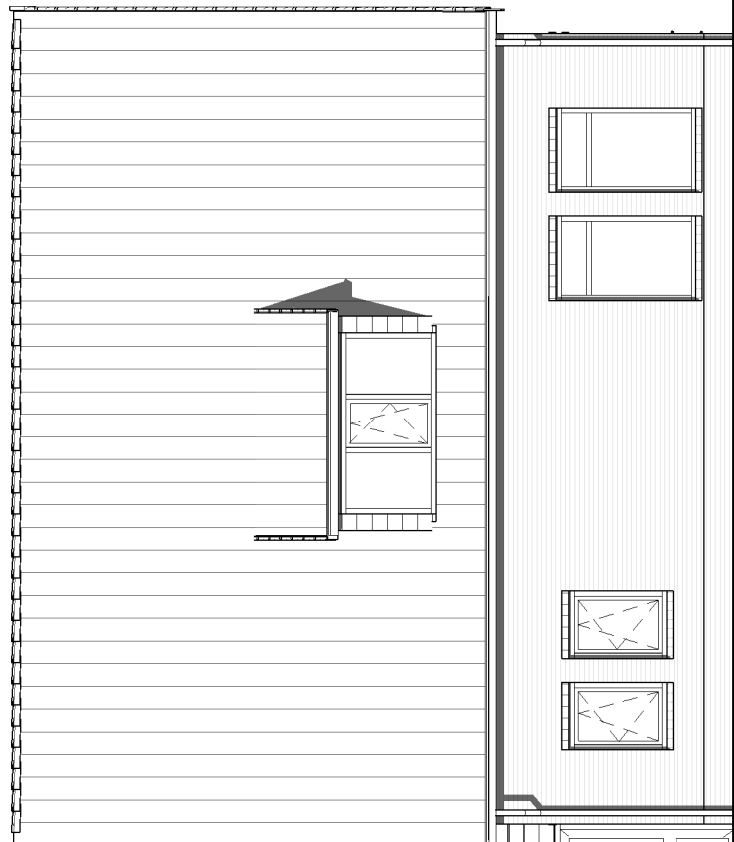
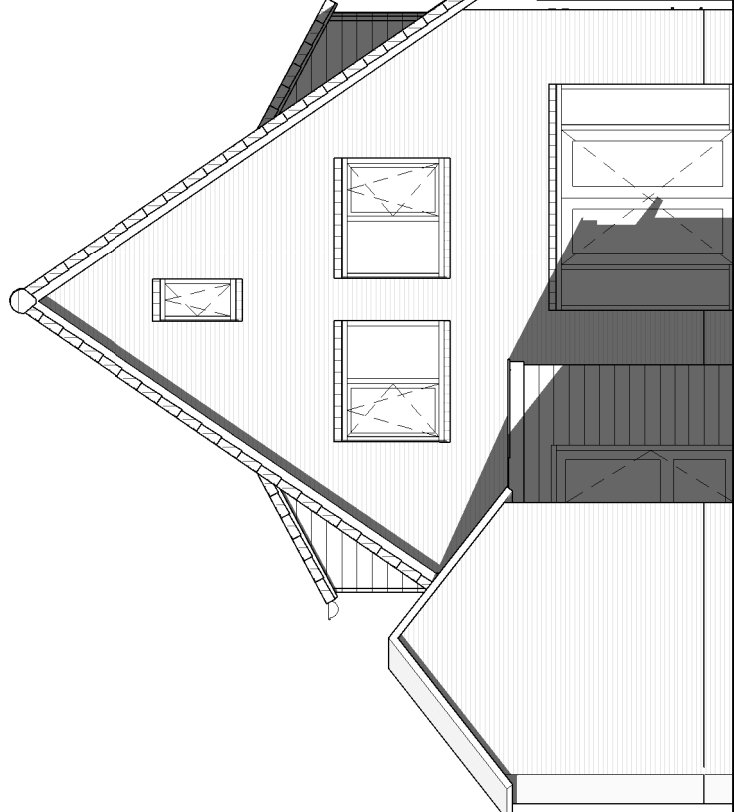
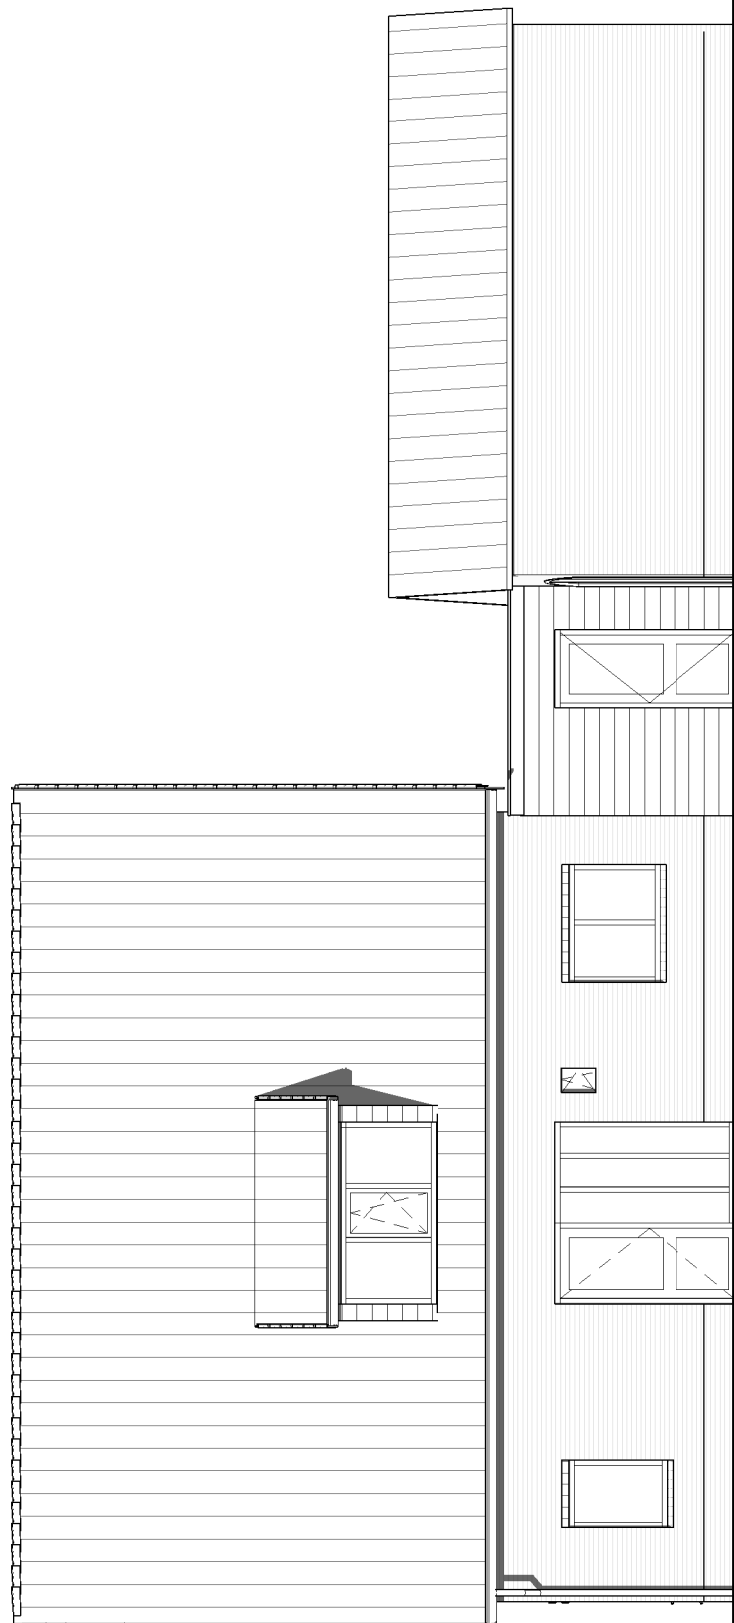
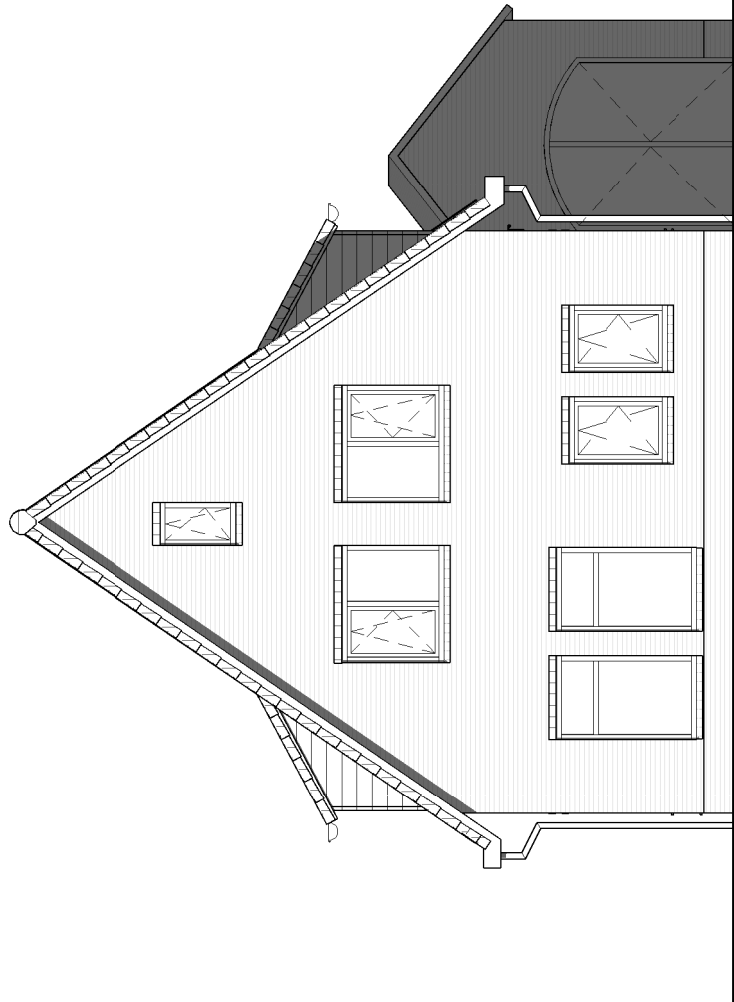
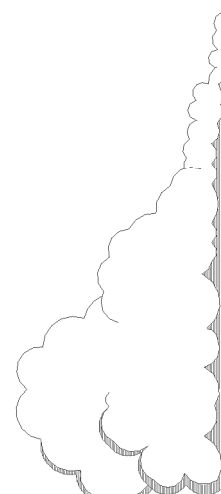


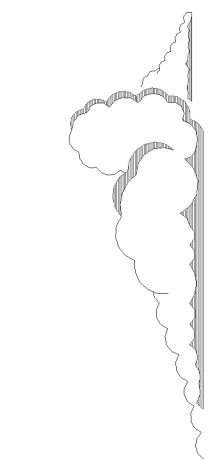

Voorgevel

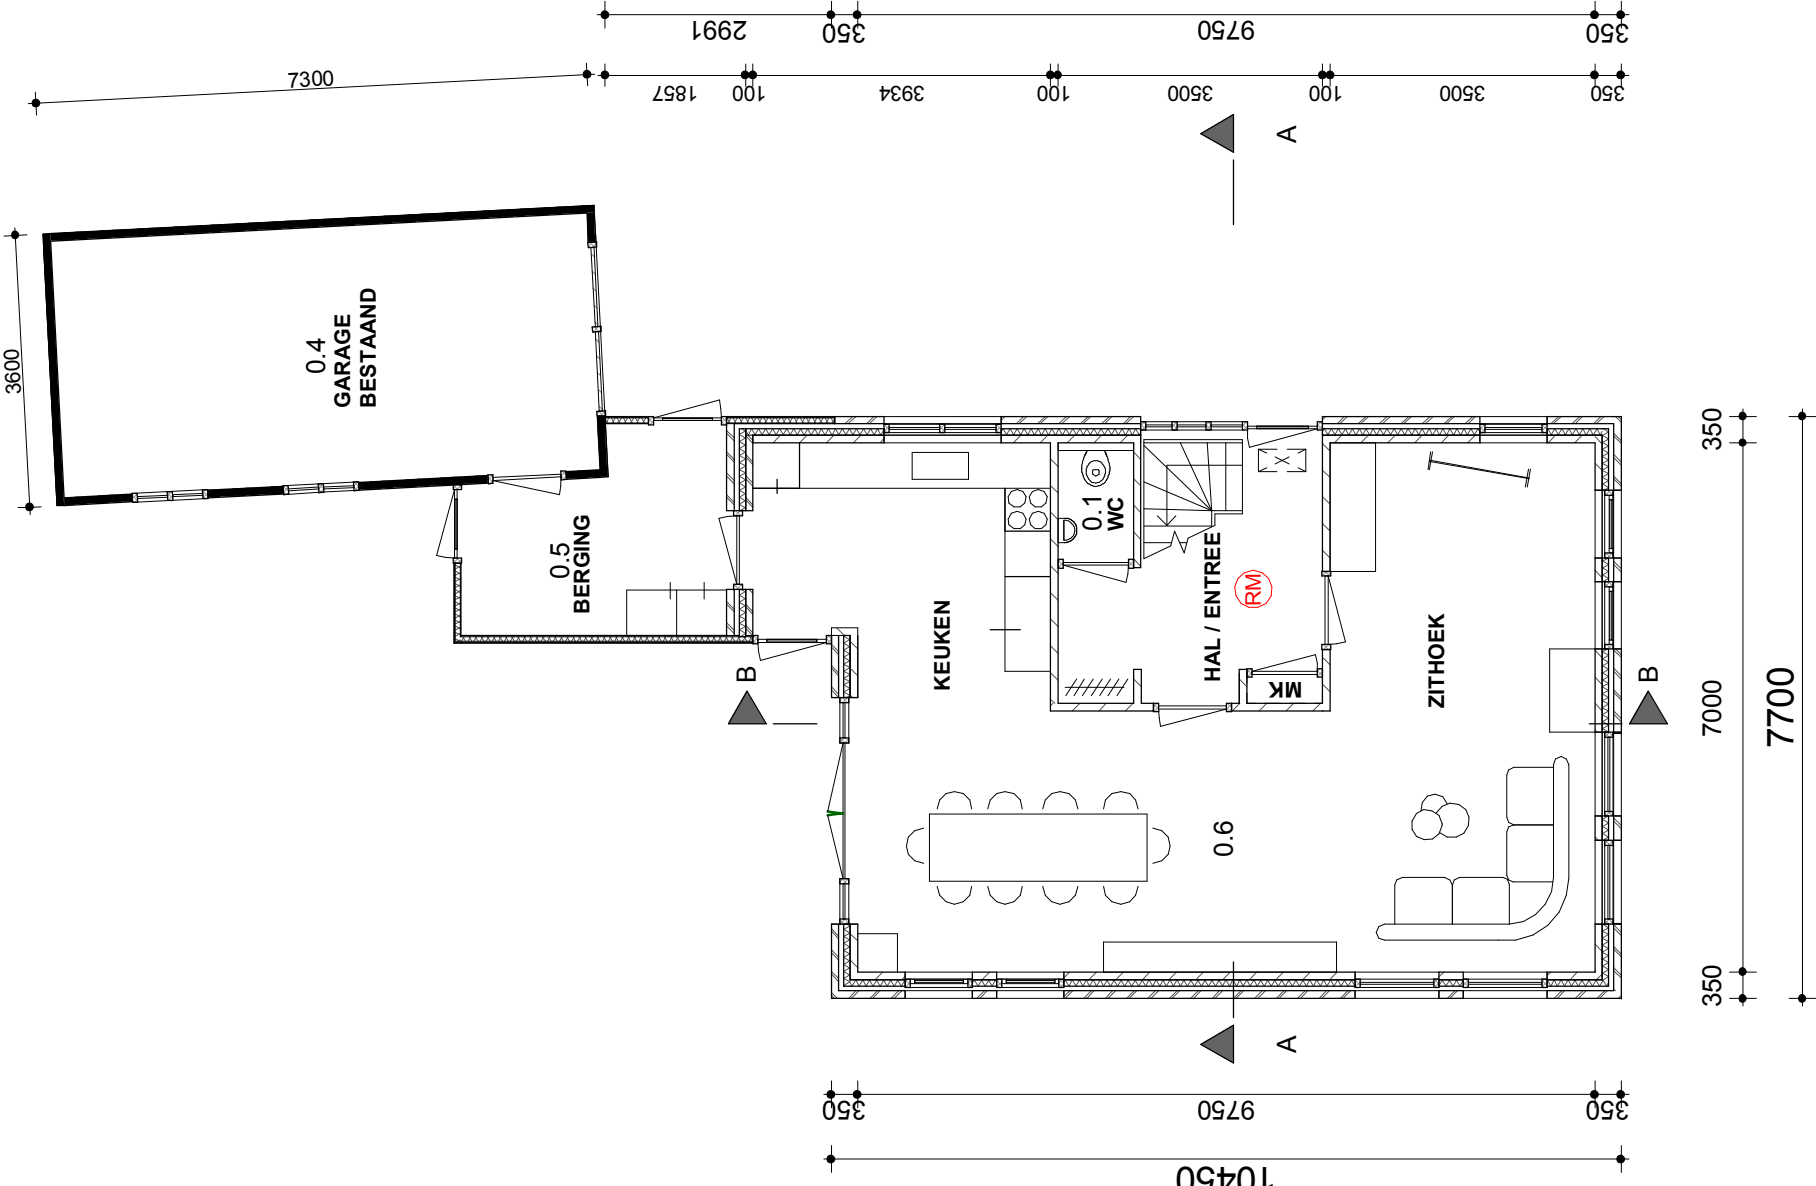


Begane grond

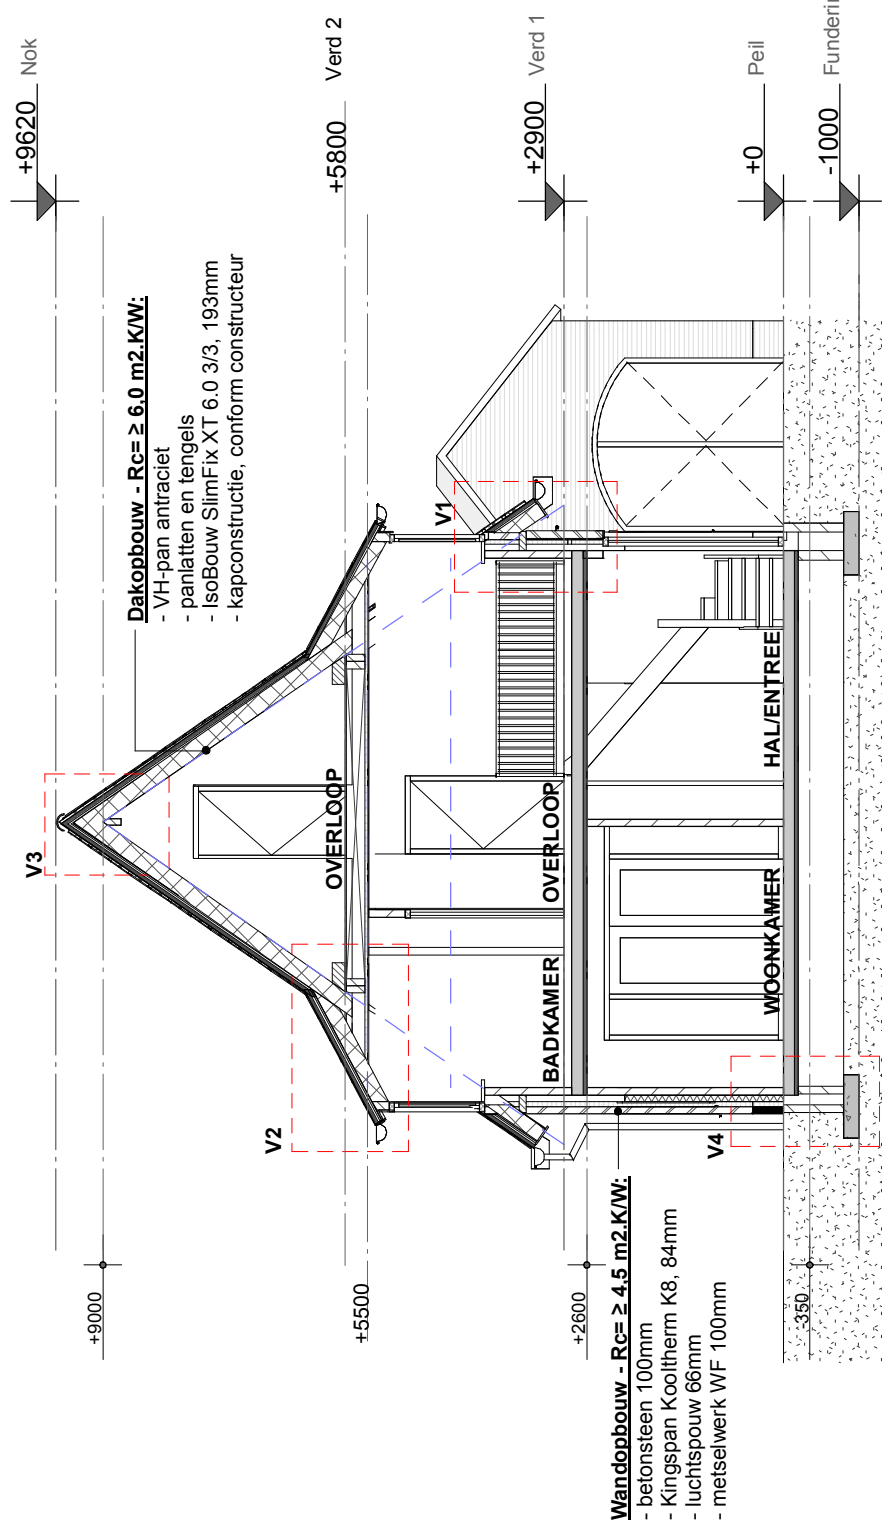


Doorsnede A-A

Rechter zijgevel

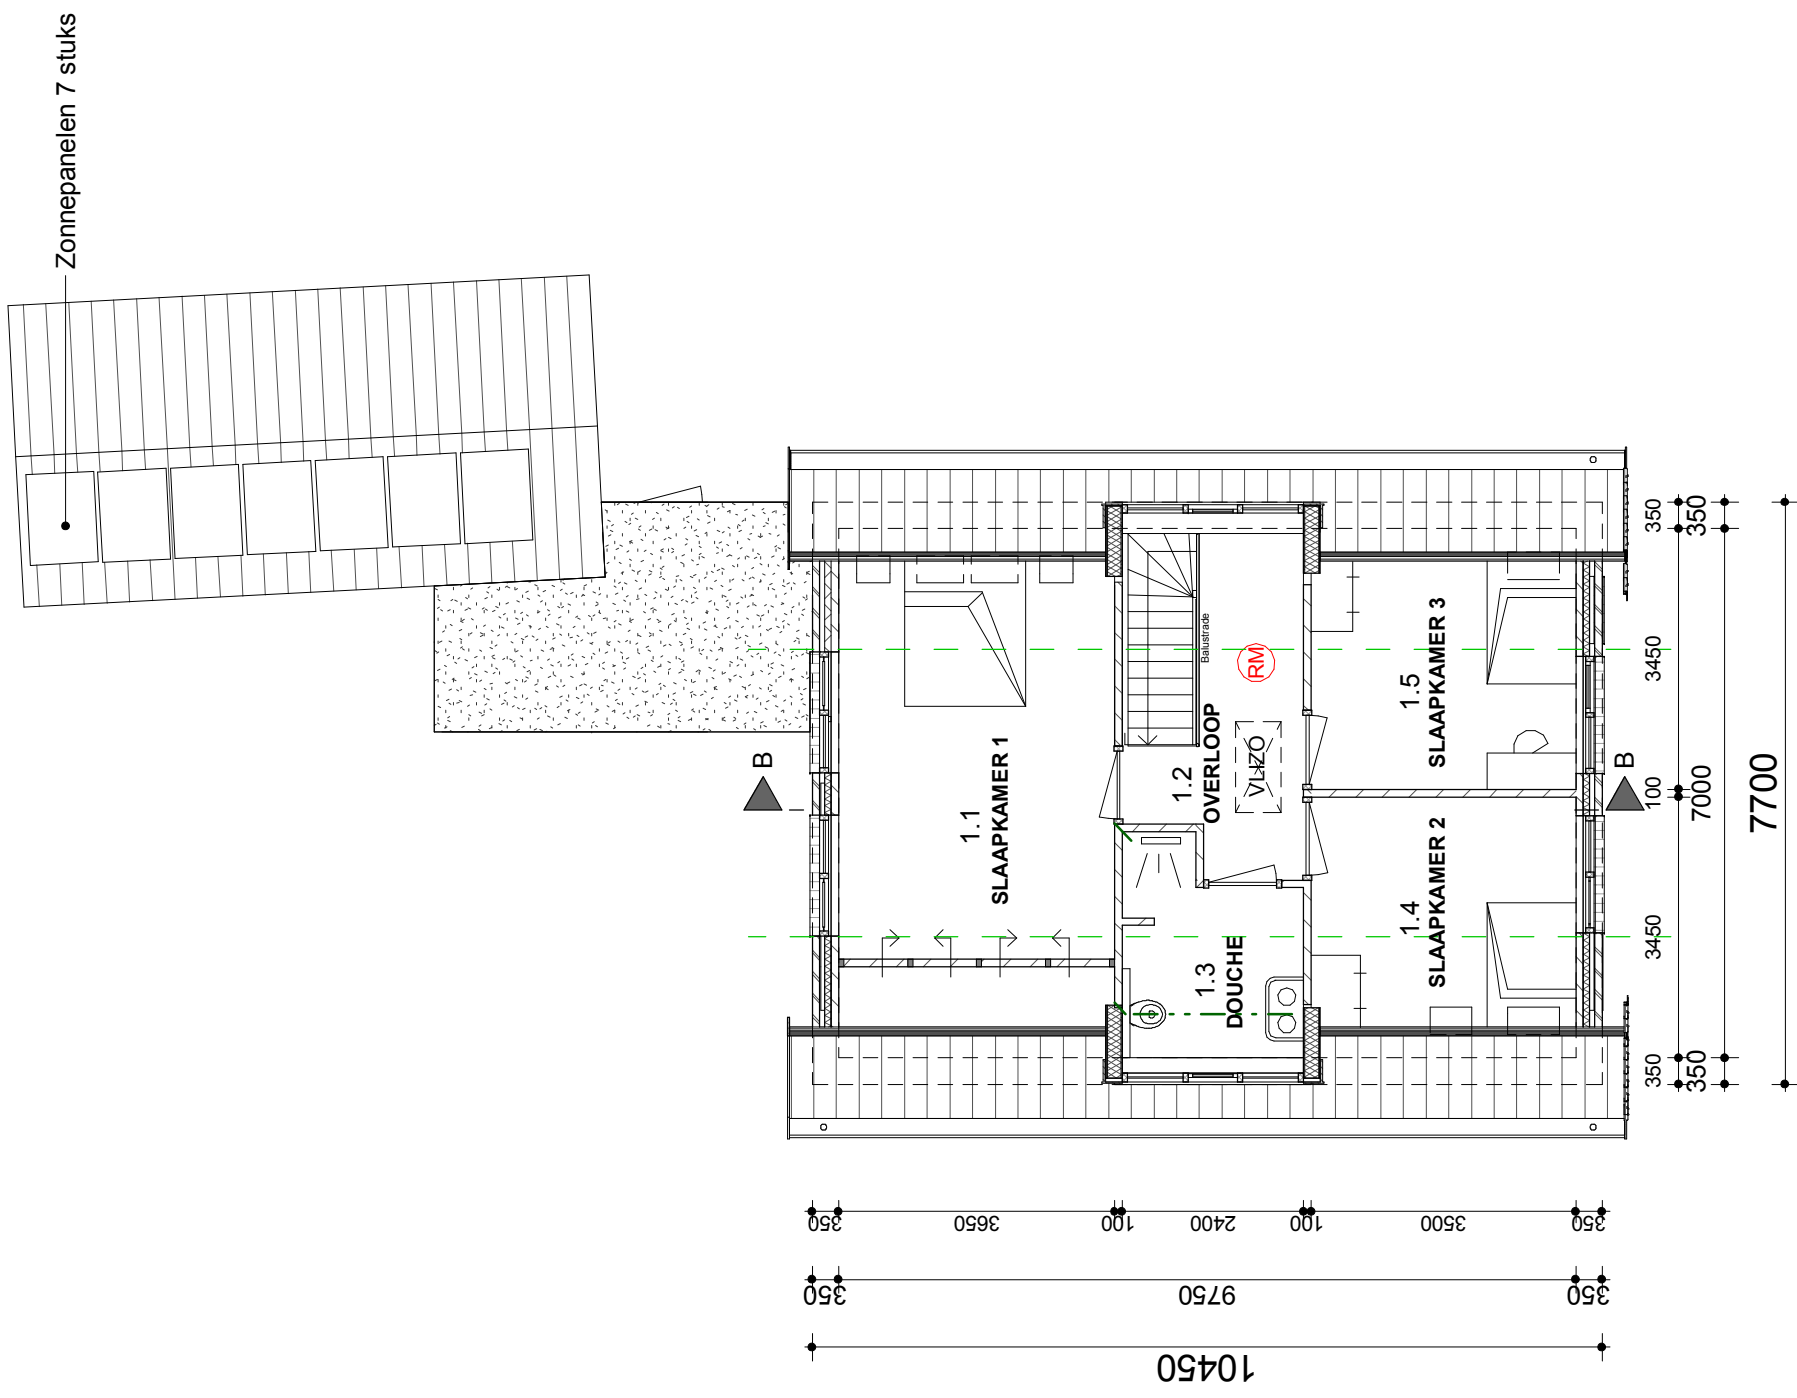


Verdieping 1

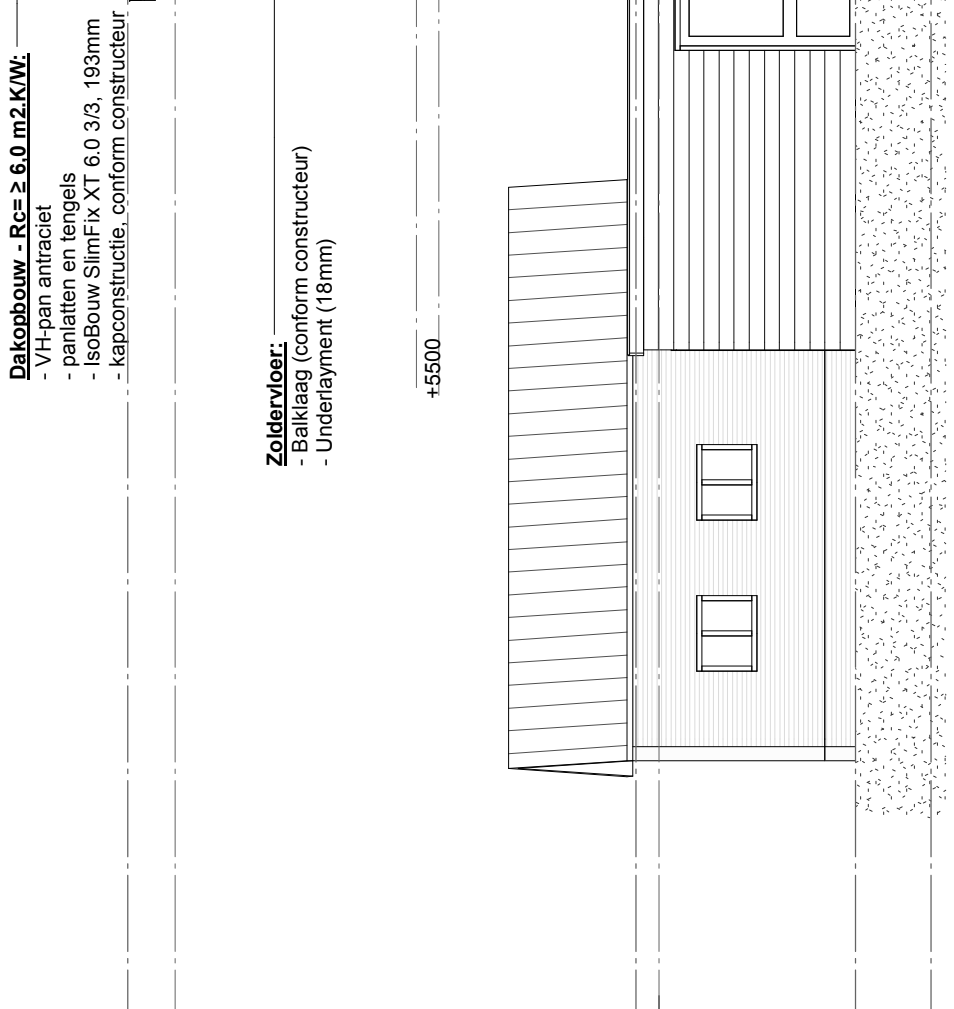


Doorsnede B-B

Achtergevel

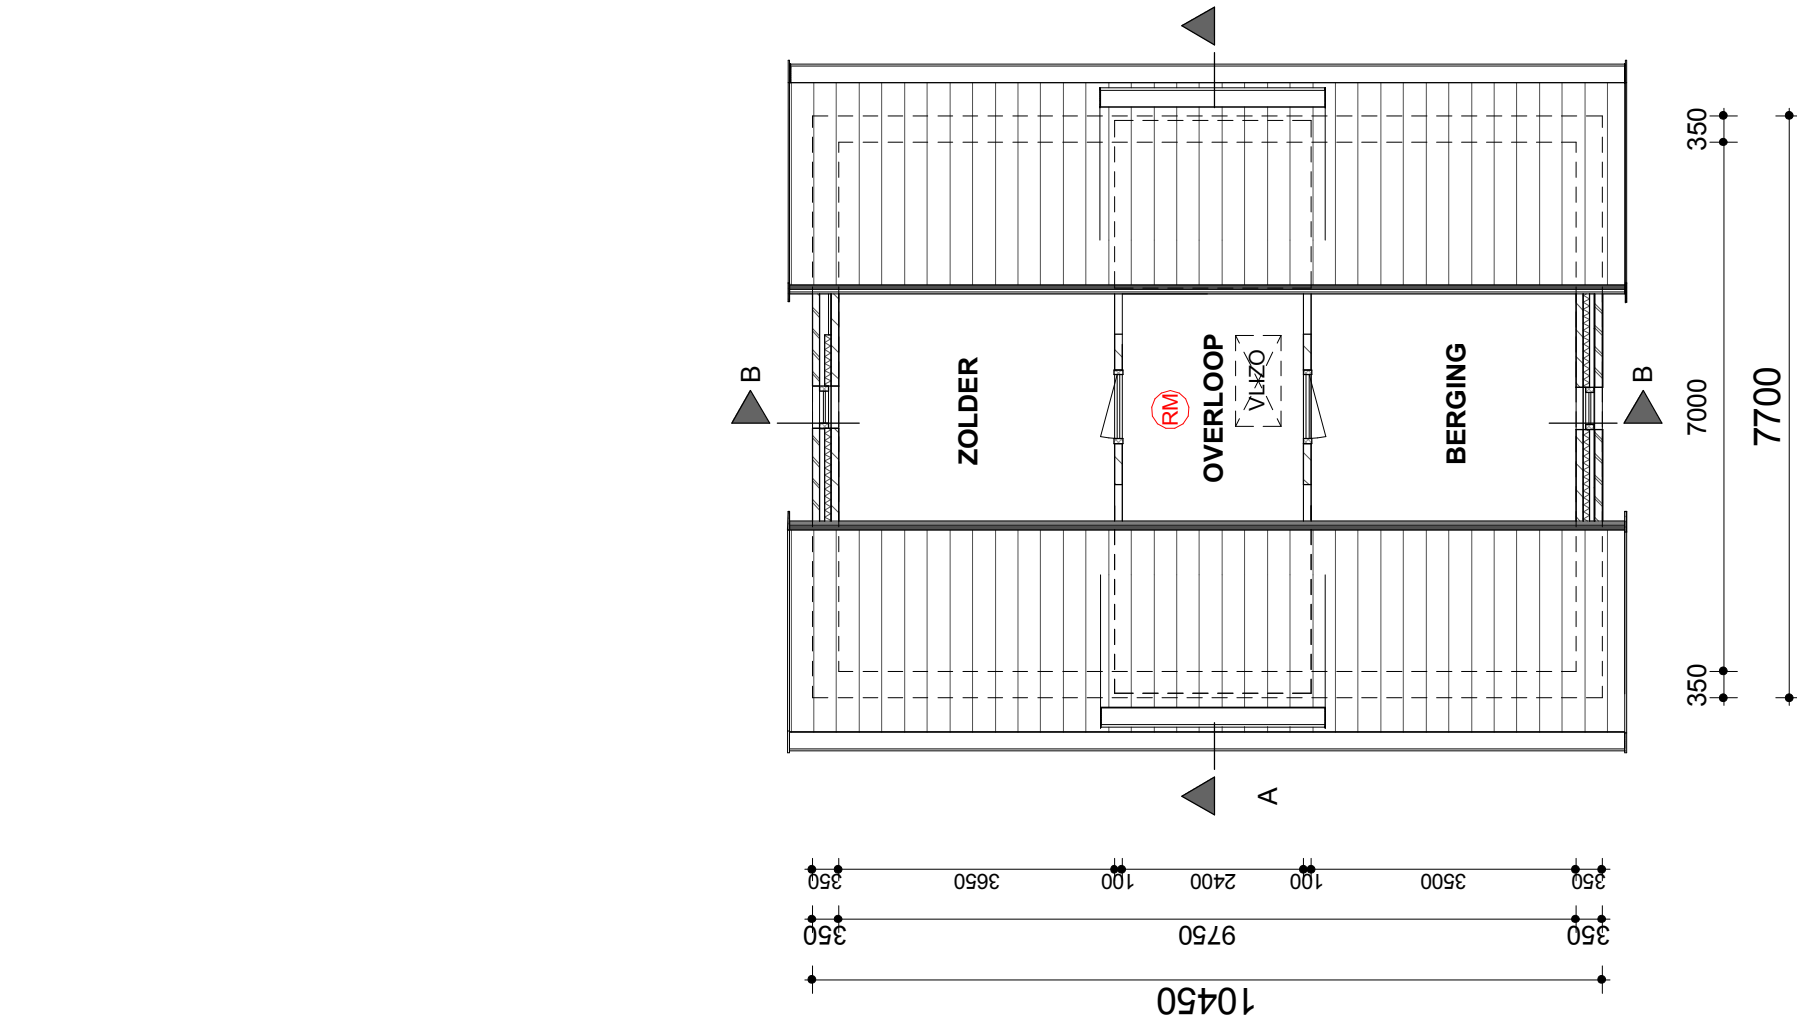


Verdieping 2

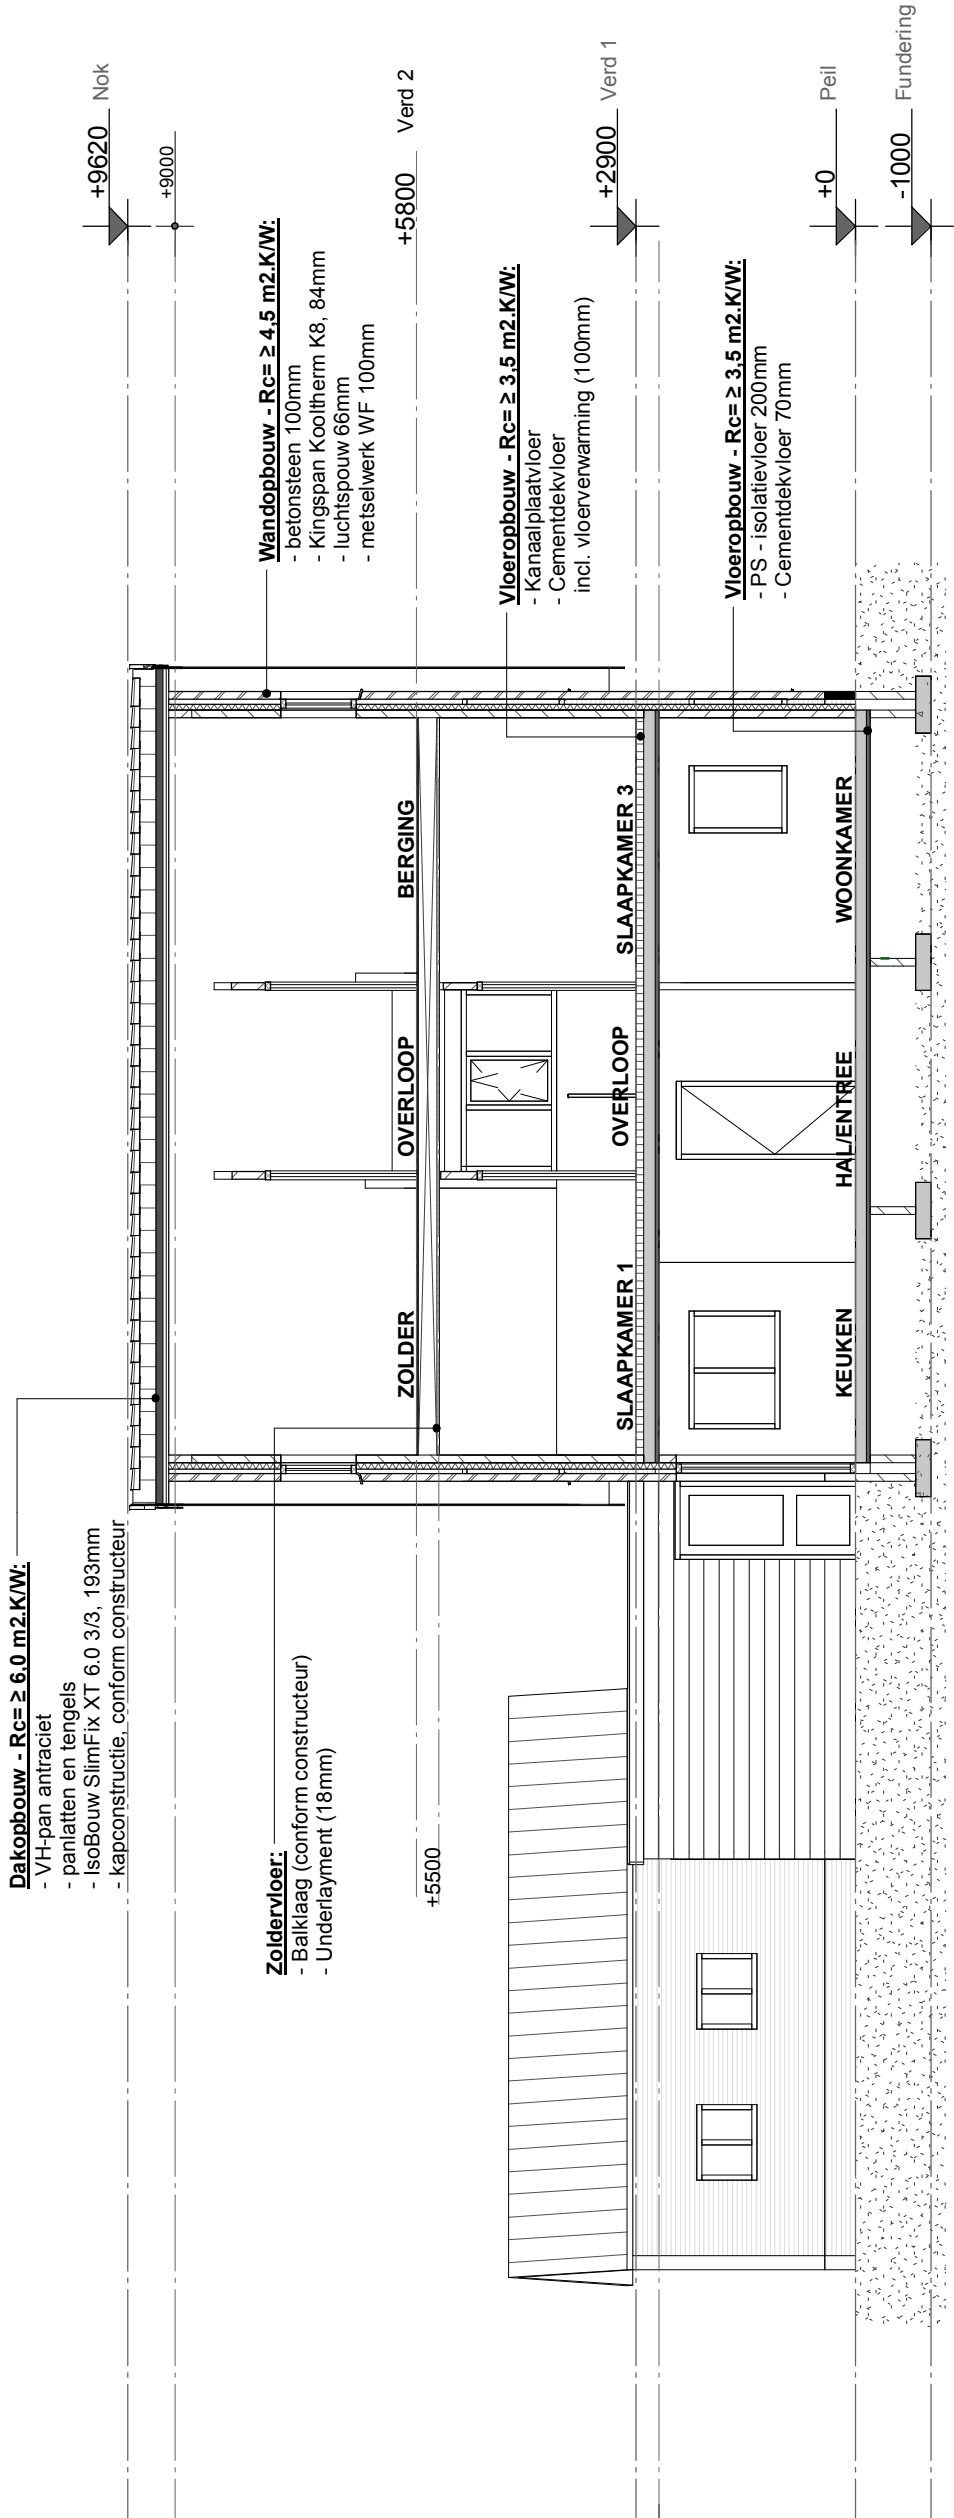

Doorsnede B-B

Linker zijgevel

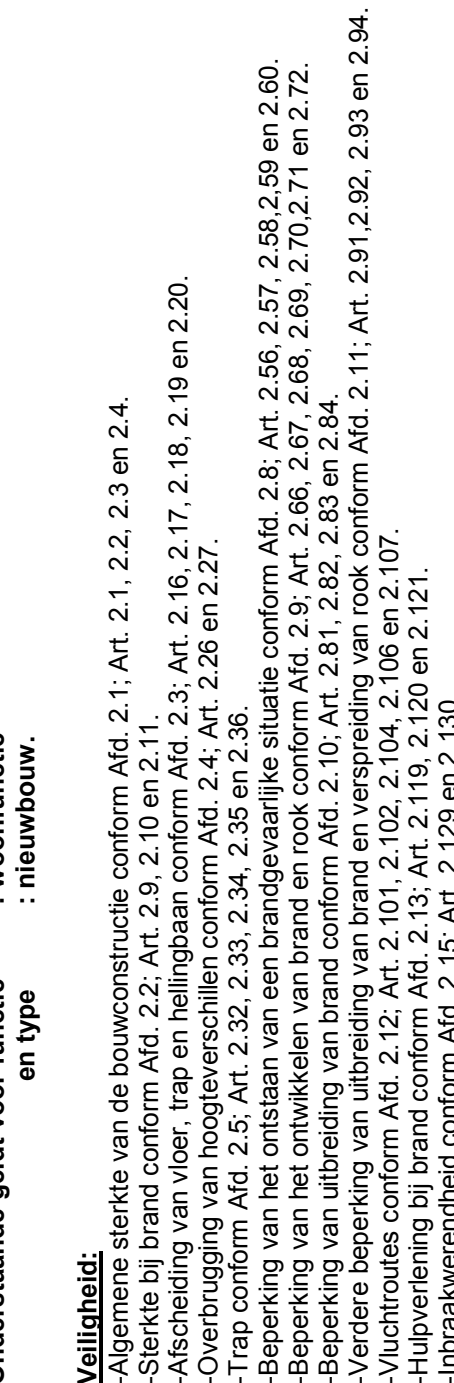

Veiligheid:

[illegible]

Gezondheid:

Bescherming tegen geluid van bussen conform Afd. 3.1; Art. 3.1, 3.2, 3.3 en 3.4.
 Bescherming tegen geluid van installaties conform Afd. 3.2; Art. 3.7, 3.8 en 3.9.
 Wering van vocht conform Afd. 3.5; Art. 3.20, 3.21, 3.22 en 3.23.
 Luchtreinvering conform Afd. 3.6; Art. 3.28, 3.29, 3.30, 3.31, 3.32, 3.33 en 3.34.
 Spuivoorziening conform Afd. 3.7; Art. 3.41, 3.42 en 3.43.
 Toeweer van verbrandingslucht en afvoer van rookgas conform Afd. 3.8; Art. 3.48, 3.49, 3.50, 3.51, 3.52, 3.53 en 3.54.
 Bescherming tegen raten en muizen conform Afd. 3.10; Art. 3.68, 3.69 en 3.70.
 Daglicht conform Afd. 3.11; Art. 3.74 en 3.75.

Bruikbaarheid:

- Verblifgebied en verblifruimte conform Afd. 4.1; Art. 4.1, 4.2 en 4.3.
- Toelatingsgebied conform Afd. 4.2; Art. 4.8, 4.9 en 4.11.
- Badruimte conform Afd. 4.3; Art. 4.17, 4.18 en 4.19.
- Bereikbaarheid en toegankelijkheid conform Afd. 4.4; Art. 4.21, 4.22, 4.23, 4.24, 4.26 en 4.27.
- Buitenruimte conform Afd. 4.5; Art. 4.30, 4.31 en 4.32.
- Buitenruimte conform Afd. 4.6; Art. 4.34 en 4.35.
- Opslagplaatsen conform Afd. 4.7; Art. 4.37, 4.38 en 4.39.

Energiezuinigheid en milieu:

-Energiezuinigheid conform Afd. 5.1; Art. 5.1, 5.2, 5.3 en 5.4.
-Milieu conform Afd. 5.2; Art. 5.8 en 5.9.

Installaties:

Verlichting conform Afd. 6.1, Art. 6.1, 6.2, 6.3 en 6.4.
 Voorziening voor het afnemen en gebruiken van energie conform Afd. 6.2, Art. 6.7, 6.8, 6.9 en 6.10.
 Watervoorziening conform Afd. 6.3, Art. 6.1, 6.12, 6.13 en 6.14.
 Afvoer van huisvuilcofide afvalwater en hemelwater conform Afd. 6.4, Art. 6.15, 6.16, 6.17 en 6.18.
 Tijds vaststellen van brand conform Afd. 6.5, Art. 6.19 en 6.21.
 Bestrijden van brand conform Afd. 6.6, Art. 6.20 en 6.26.
 Bestrijden van brand conform Afd. 6.7, Art. 6.27 en 6.30.
 Bereikbaarheid voor hulpverleningsinstellen conform Afd. 6.8, 6.35, 6.36, 6.37 en 6.38.
 Toegankelijkheid van veel voorkomende crimineel conform Afd. 6.11, Art. 6.50 en 6.51.

Gebruik bouwwerken, open erven en terreinen:

Voorkomen van brandgevaar en ontwikkeling van brand conform Afd. 7.1; Art. 7.1, 7.2, 7.3, 7.4, 7.5, 7.6, 7.7, 7.8, 7.9 en 7.10

Overige bepalingen veilig en gezond gebruik conform Afd. 7.3: Art. 7.17, 7.18, 7.19, 7.20, 7.21 en 7.22.


Bouw- en slooppactaanheden: Het voorkomen van onveilige situaties en het beperken van hinder tijdens het uitvoeren van bouw- en slooppactaanheden conform Ad. 8.1; Art. 8.1, 8.2, 8.3, 8.4, 8.5, 8.6 en 8.7.

Alvasscheiding conform Ad. 8.2: Art. 8.8 en 8.9.


Bouw- en sloopwerkzaamheden:

Het voorkomen van onveilige situaties en het beperken van hinder tijdens het uitvoeren van bouw- en sloopwerkzaamheden conform Afd. 8.1; Art. 8.1, 8.2, 8.3, 8.4, 8.5, 8.6 en 8.7.

Afvalscheiding conform Afd. 8.2; Art. 8.8 en 8.9.

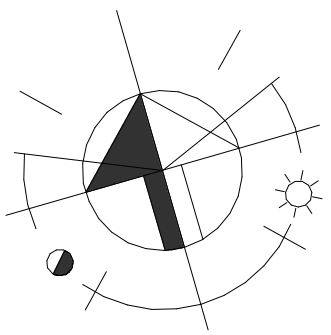

Gemeente	: Bronckhorst
Stad	: F
Nummer	: 1987

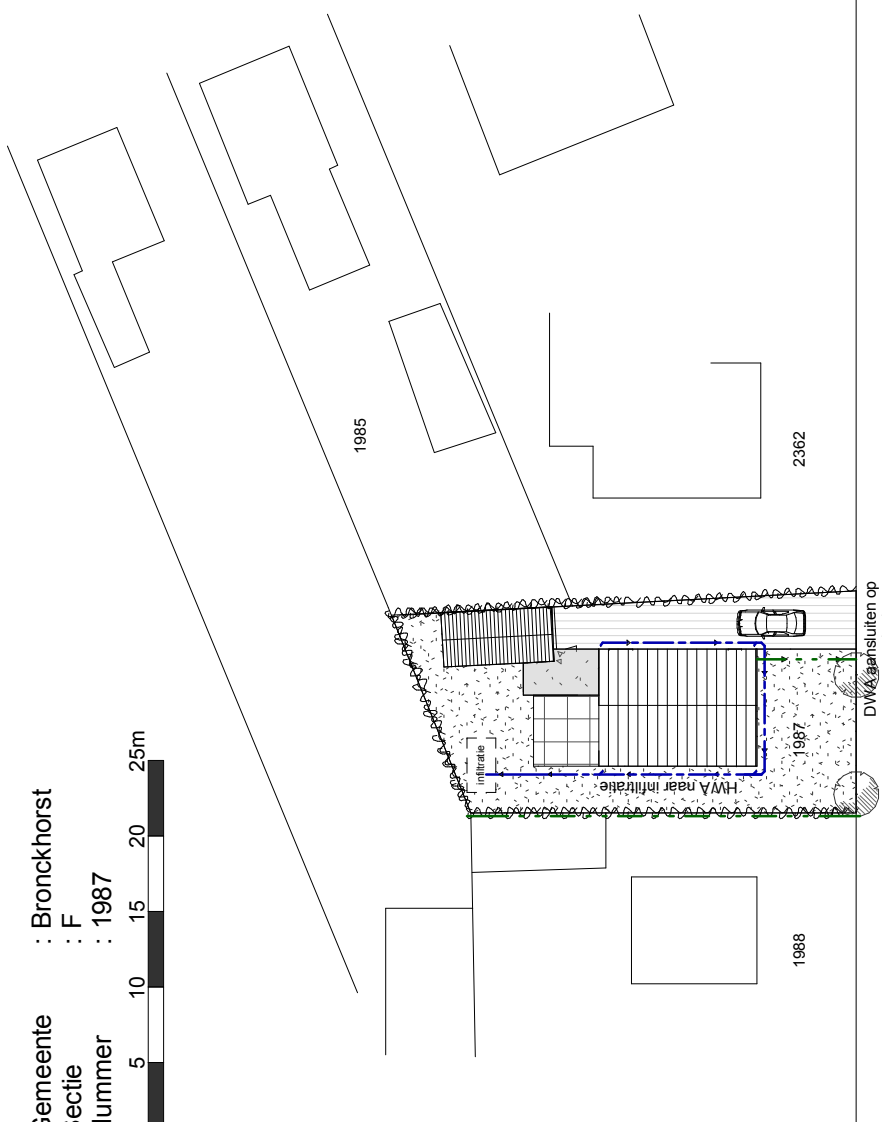

Situatie 1:500

[illegible]