


11106 2305 32335 18924

BL1 : bestaande balkenbodem 2e vloer vloer
95*250 H.O.H. 700 → volbreit!
i.h.v. controleren!

Jan Wassing
Adviseur Bouwconstructies
St. Martinusstraat 7
7231 GK Wamsveld
06-51424879

Jan Wassing Adviseur Bouwconstructies	Proj.nr.	18.054
	Datum	16/06-2018
	Gecontr.	
	Opmerking	Blaas draag

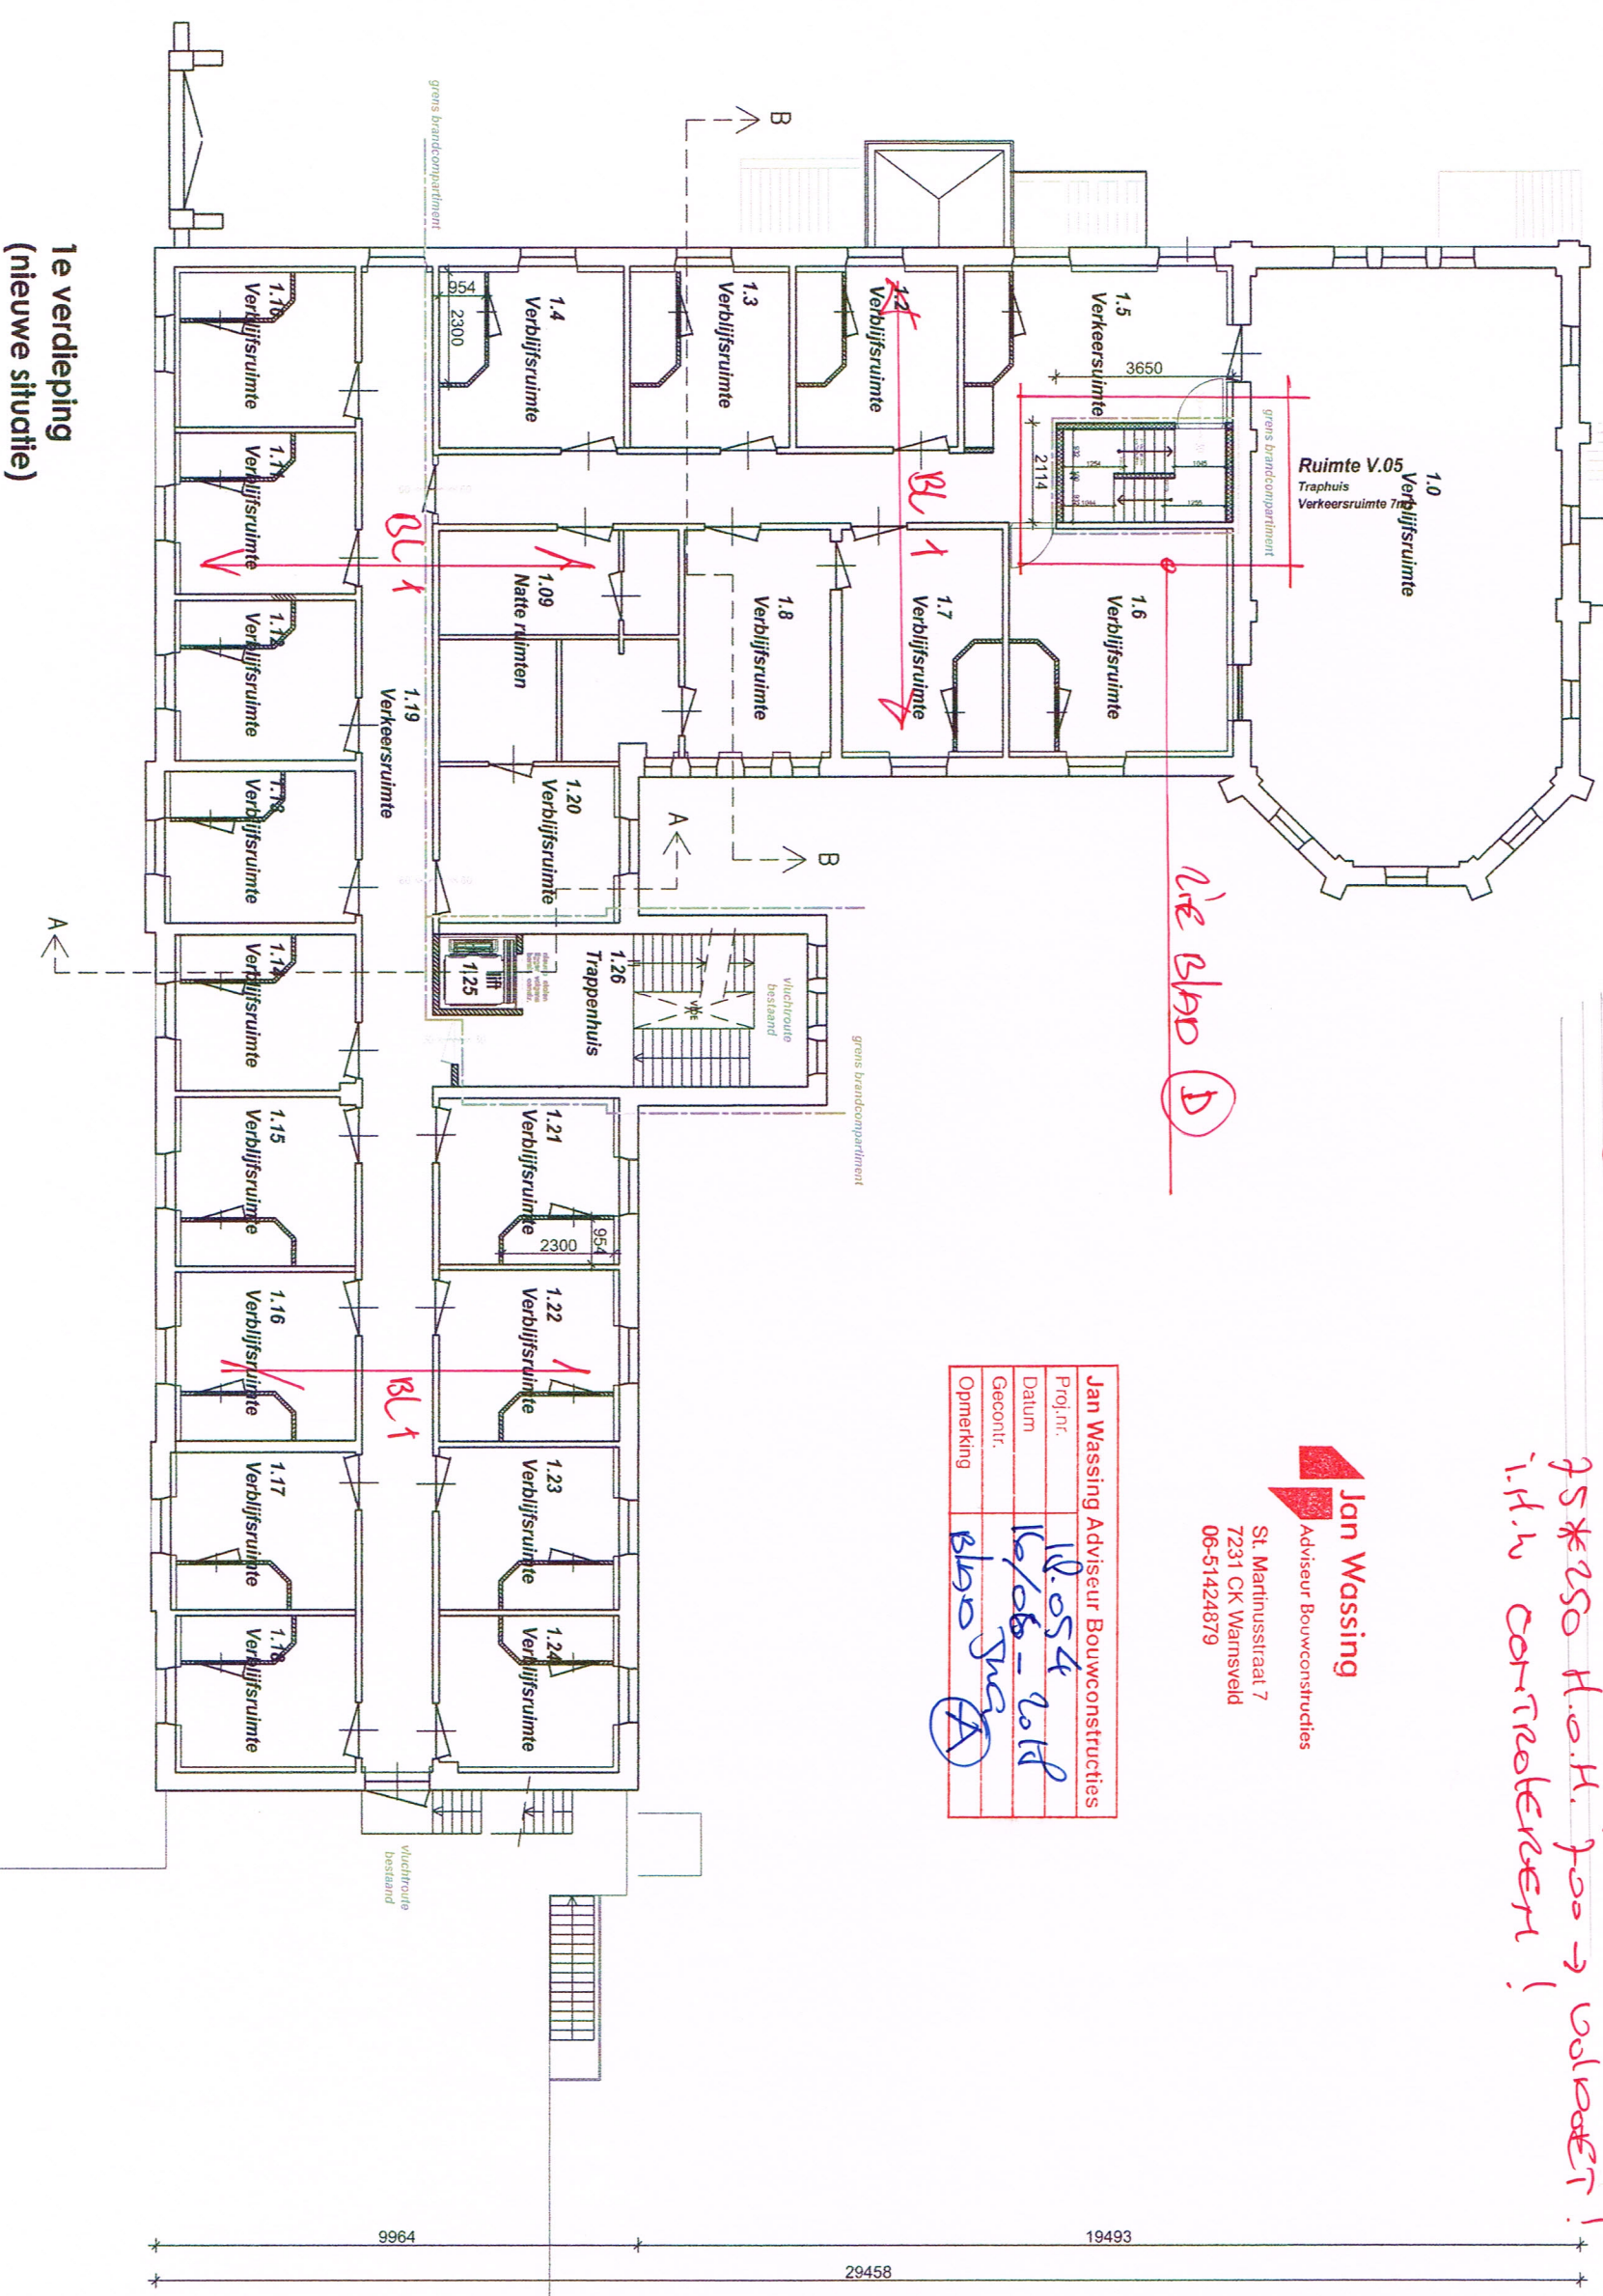

SVALK

ARCHITECTURE RESEARCH BUILDING

TEKENBUREAU

CALOT

werk : Verbouwing voormalig Klooster Kranenburg

adres : Ruurloseweg 99 / 7521LD Kranenburg

opdrachtgever: Capital & Finance Solutions / Svalk arb

schaal : 1 : 150

get. : M. Calot

datum : 12-06-2018

Blad: A3


Bladnummer: 2.03


11106 2305 31761 18351

SL1: HBA 160 of SA 60x210
SL2: HBA 160 of 210x214
SL3: HBA 160 : adalende met 100 mm.
SL4: HBA 100
SL5: HBA 120
k. kolom d.o.d.o.s

Jan Wassing Adviseur Bouwconstructies	
Proj.nr.	18.054
Datum	16-05-2018
Gecont.	blvd
Opmerking	(2)

Jan Wassing
Adviseur Bouwconstructies
St. Martinusstraat 7
7231 CK Wamsveld
06-51424879

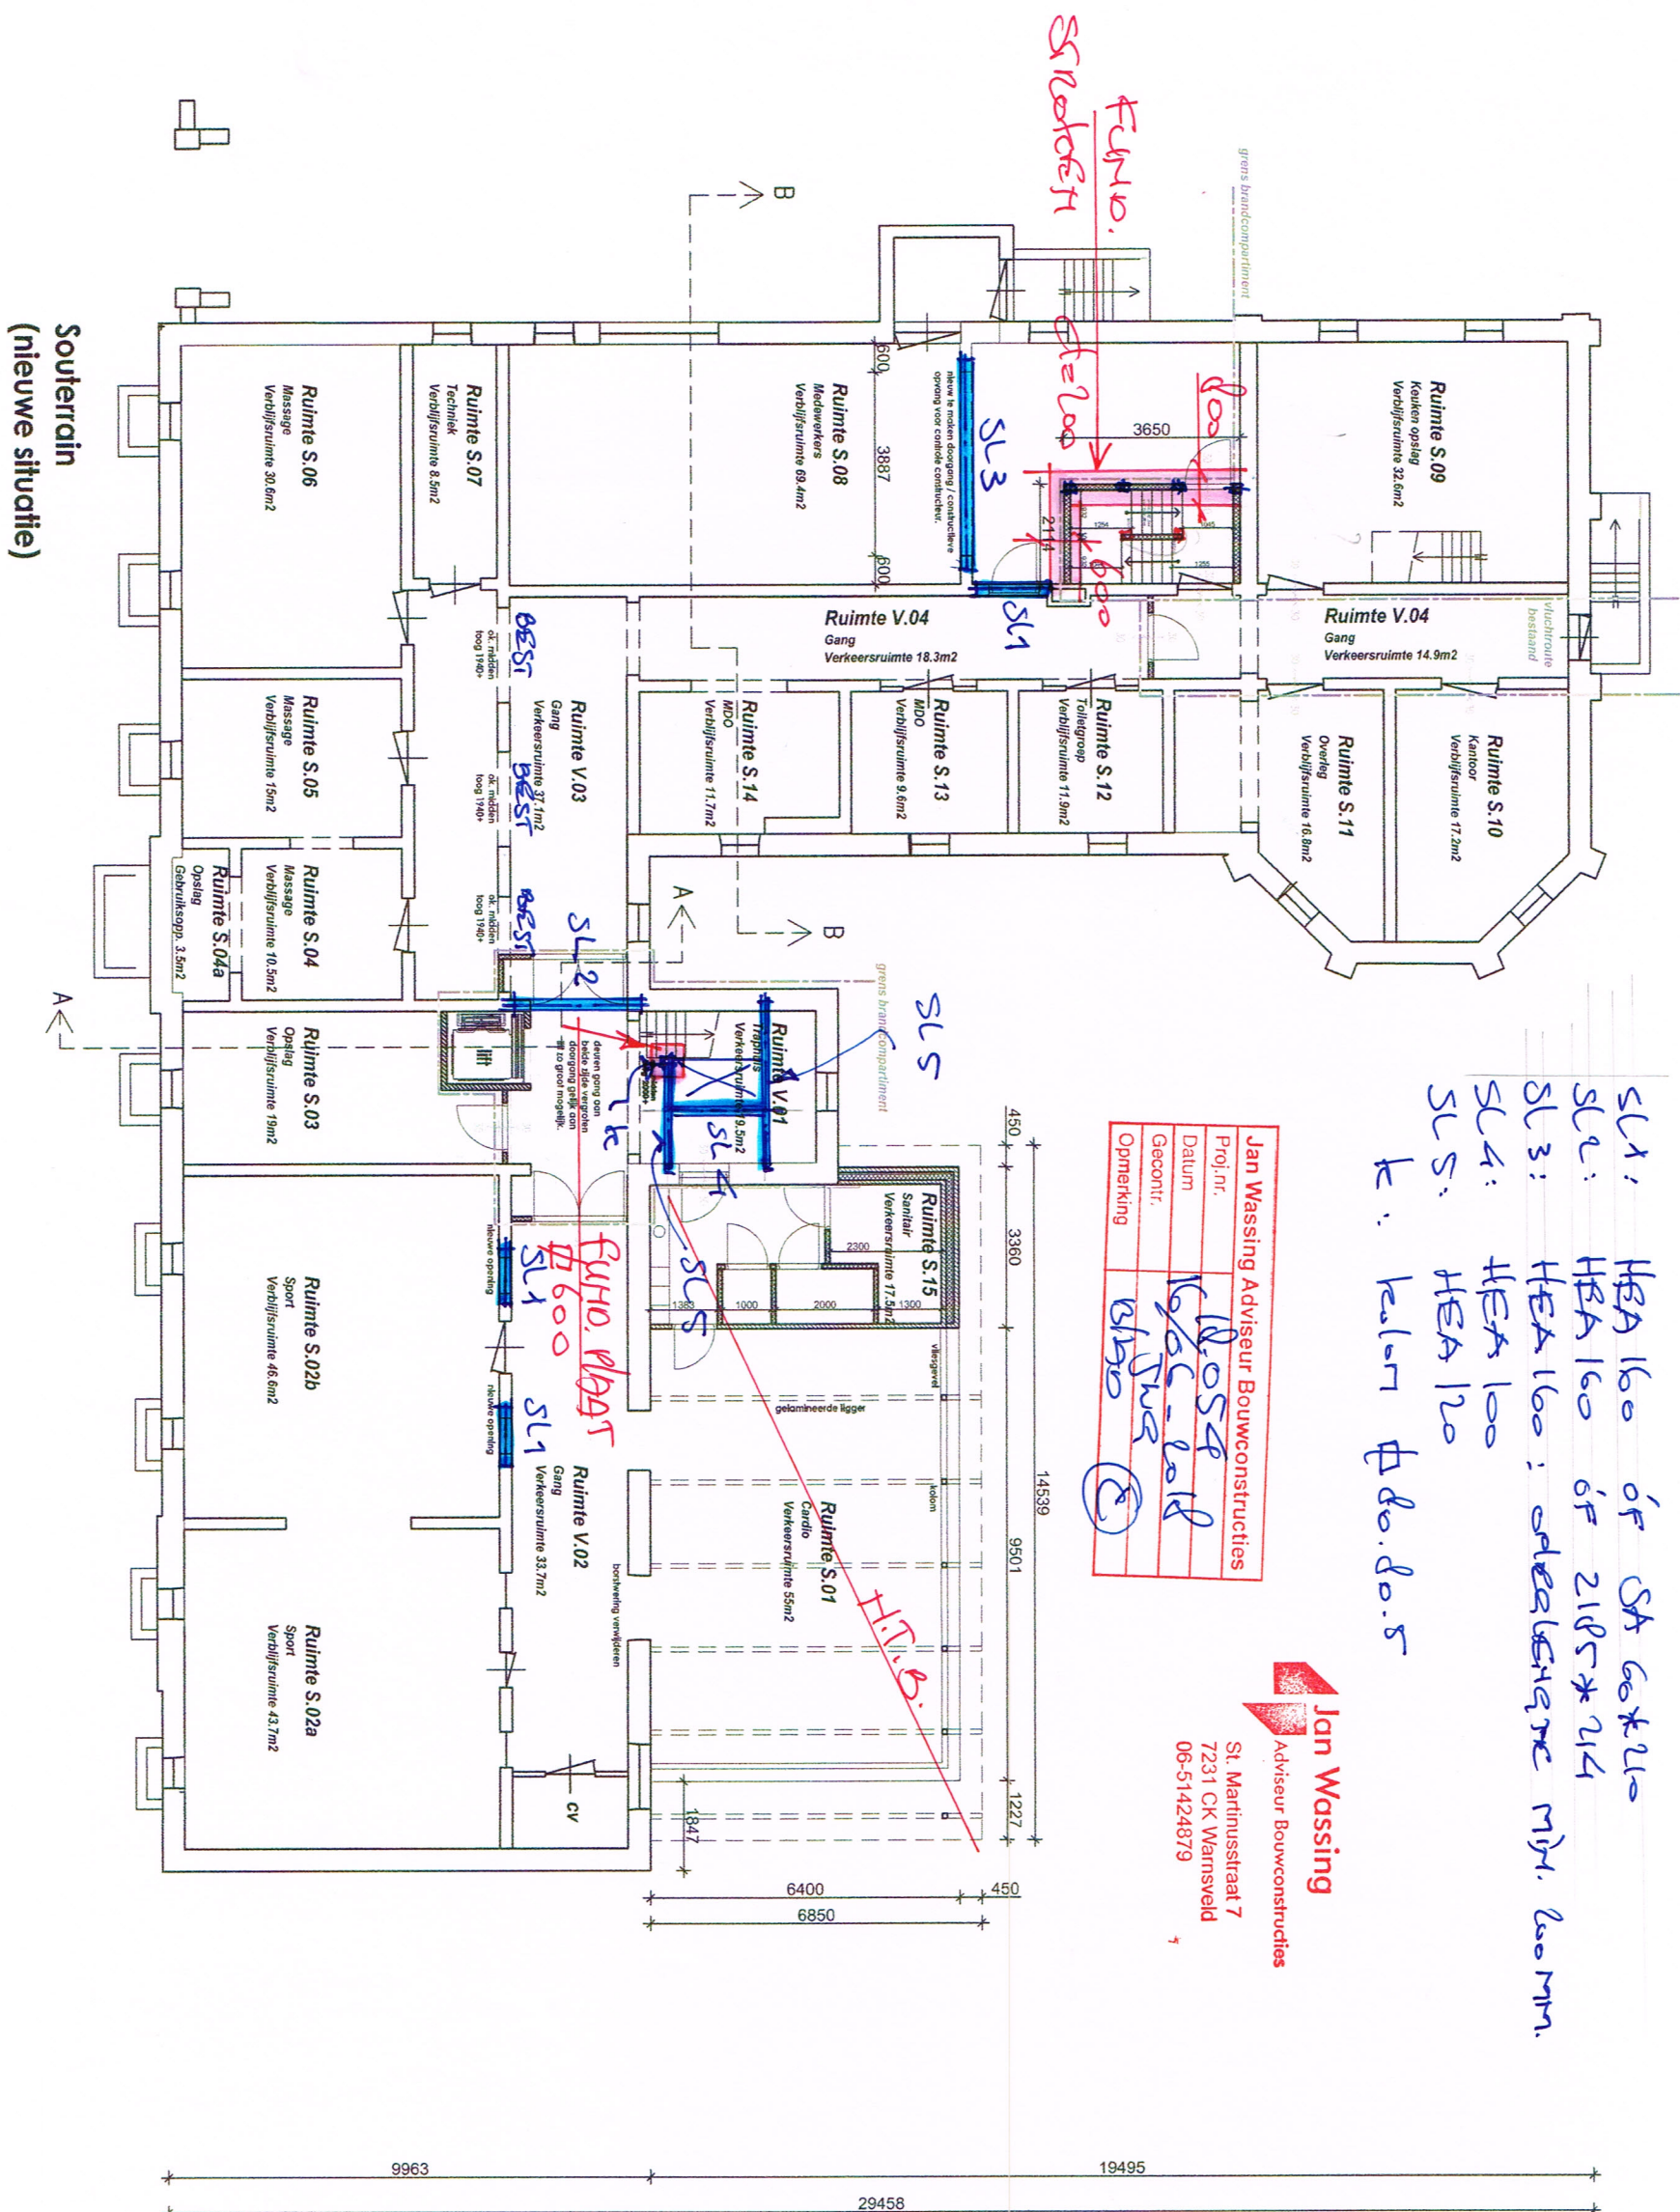

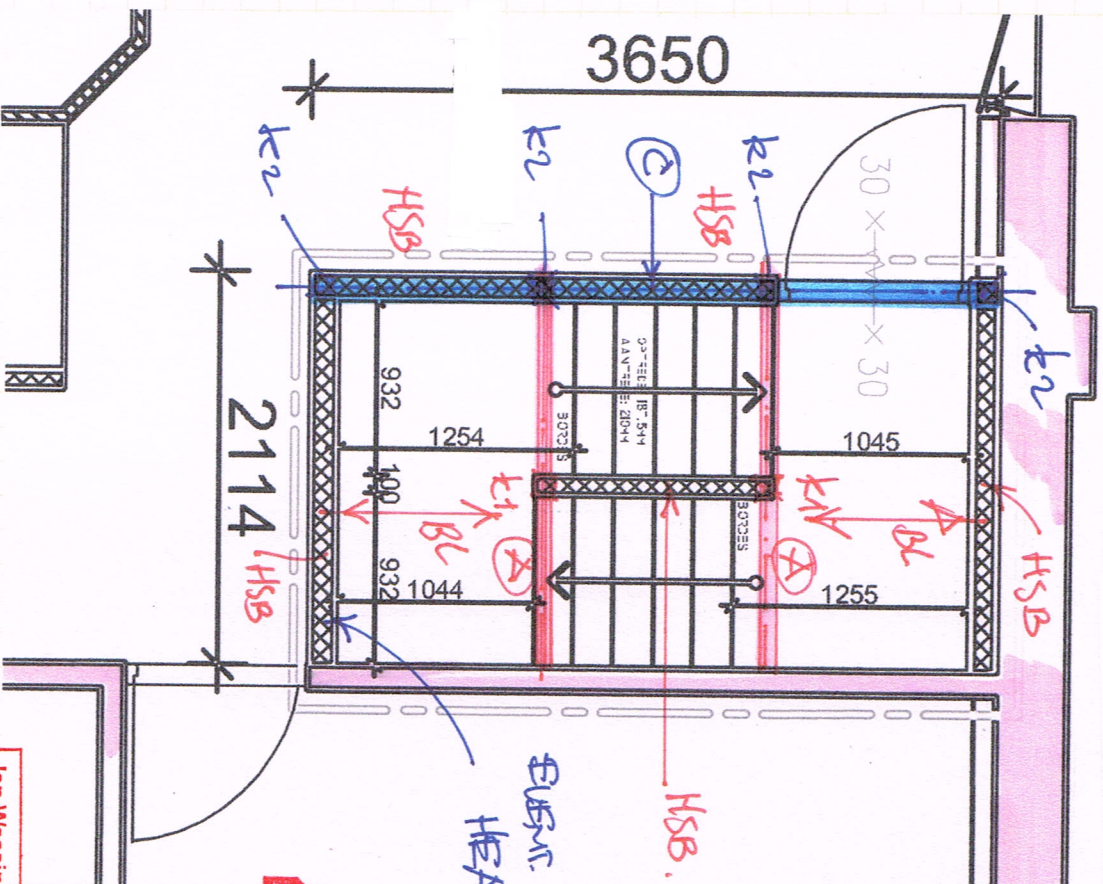

ELBNT. HIER ook
HEA 100 per
VEROEFERING

Jan Wassing
Adviseur Bouwconstructies

St. Martinusstraat 7
7231 CK Warnsveld
06-51424879

Jan Wassing Adviseur Bouwconstructies	Proj.nr.	18.054
	Datum	16/06-2018
	Gecontr.	18/06/2018
	Opmerking	(D)

vluchttrappenhuis

Hout:

BL: S9 * 96 Hout. 610
A: 71 * 96
K1: 100 * 100
H.S.B.: 80 * 96 Hout. 610

Staal:

E: Liggend R.B.V. 1888 vloeren
HEA 100
K2: kolommen 480.80.5