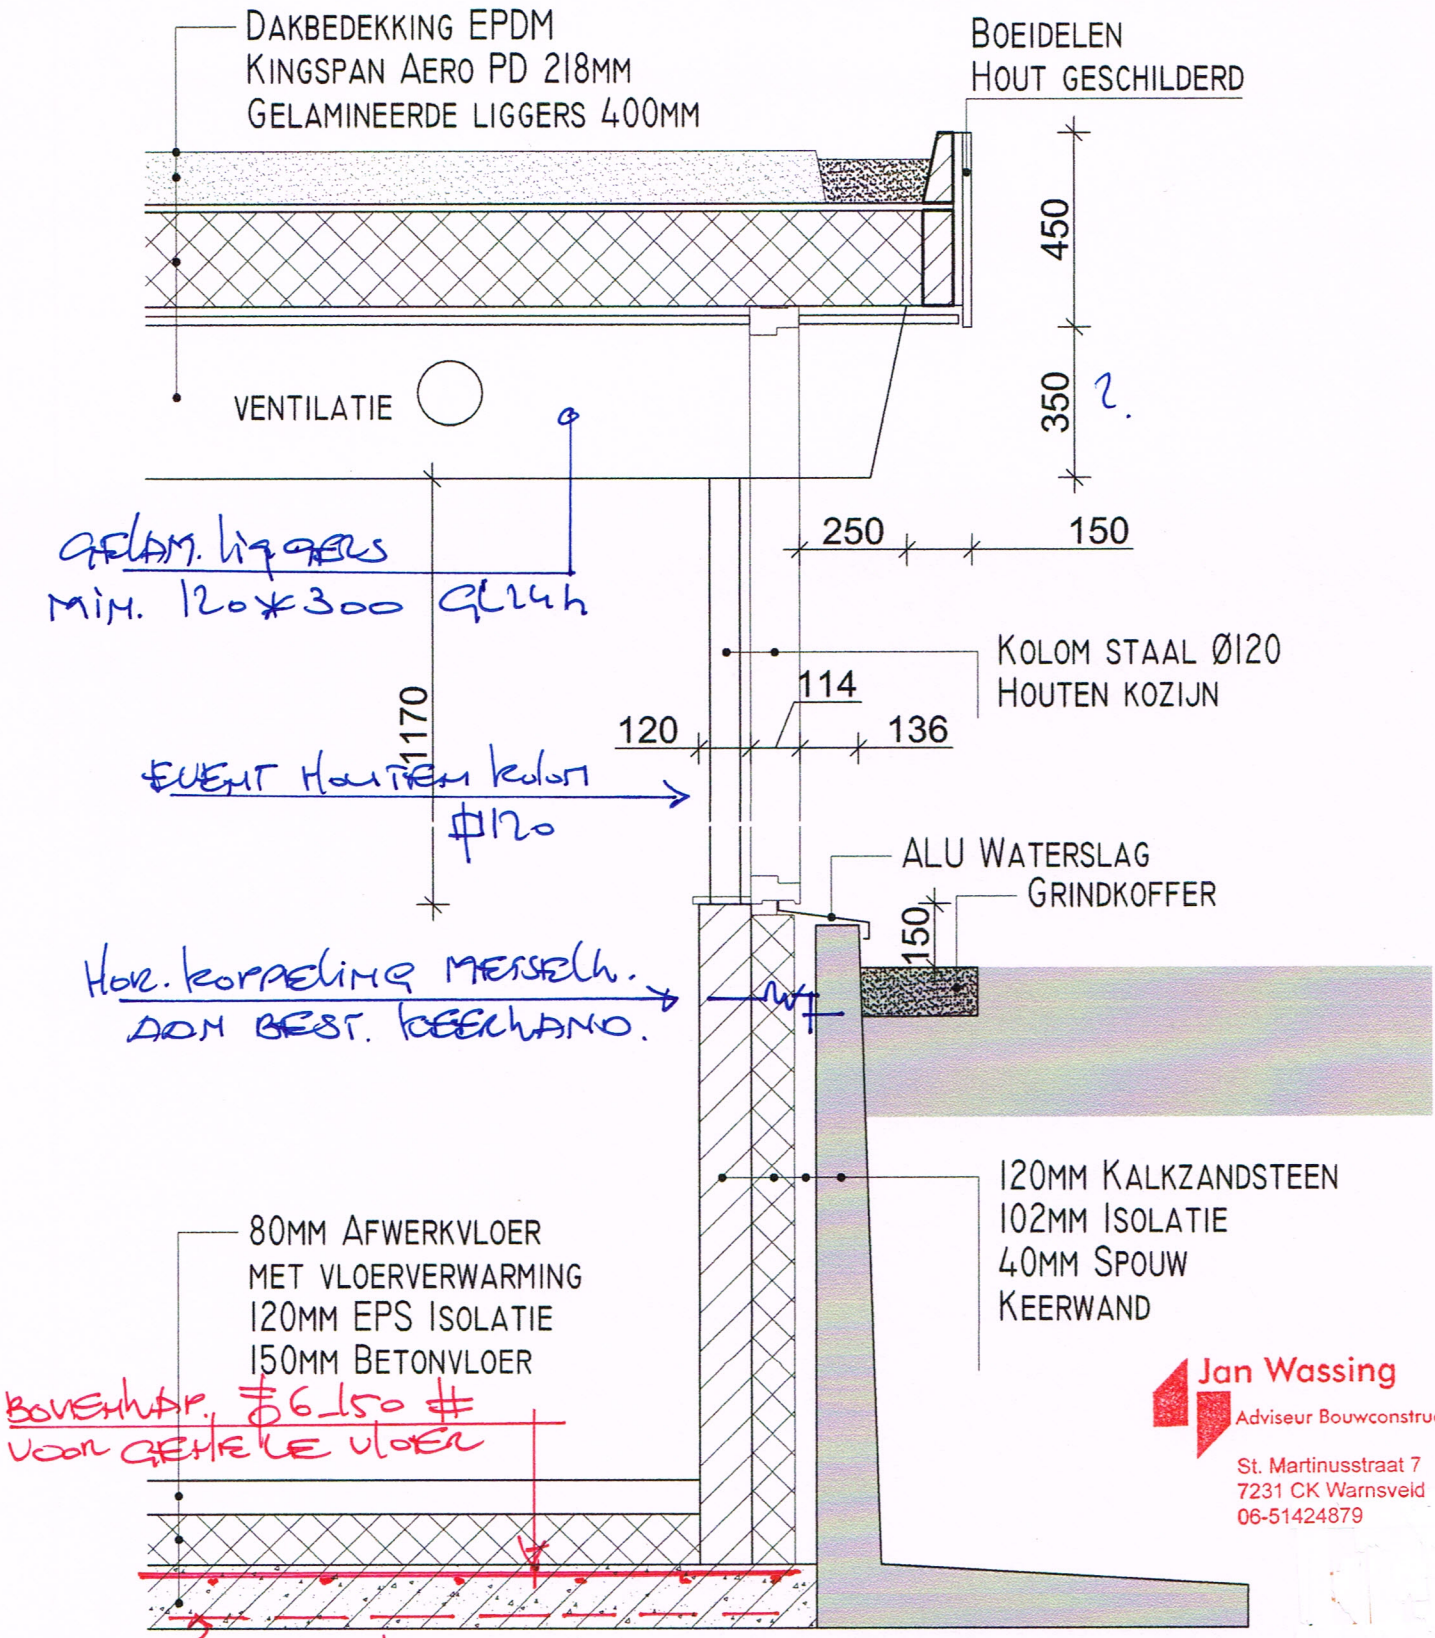

Jan Wassing
Adviseur Bouwconstructies
St. Martinusstraat 7
7231 CK Warnsveld
06-51424879

Jan Wassing Adviseur Bouwconstructies	
Proj.nr.	18-054
Datum	27/07-2018
Gecontr.	JWS
Opmerking	1:100 (E)