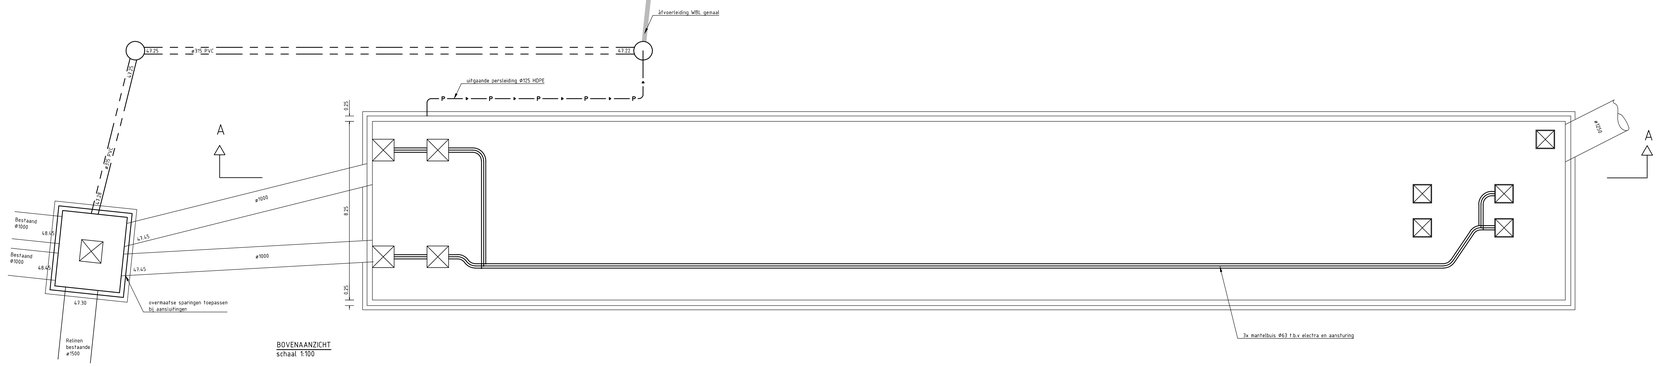

BOVENAANZICHT
schaal 1:100

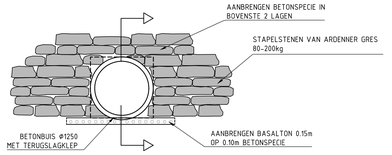

AANZICHT UITSTROOM
schaal 1:50

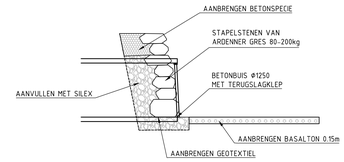

DOORSNEDE UITSTROOM
schaal 1:50

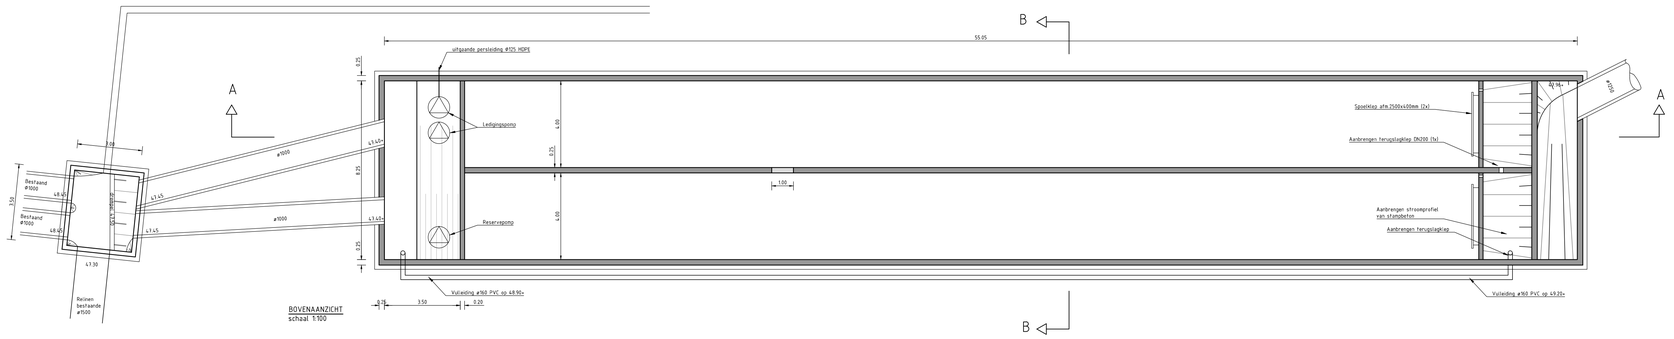

BOVENAANZICHT
schaal 1:100

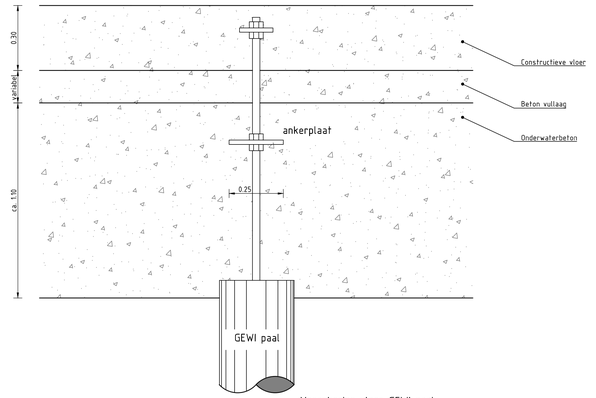

Verankering vloer-GEWI paal
schaal 1:10

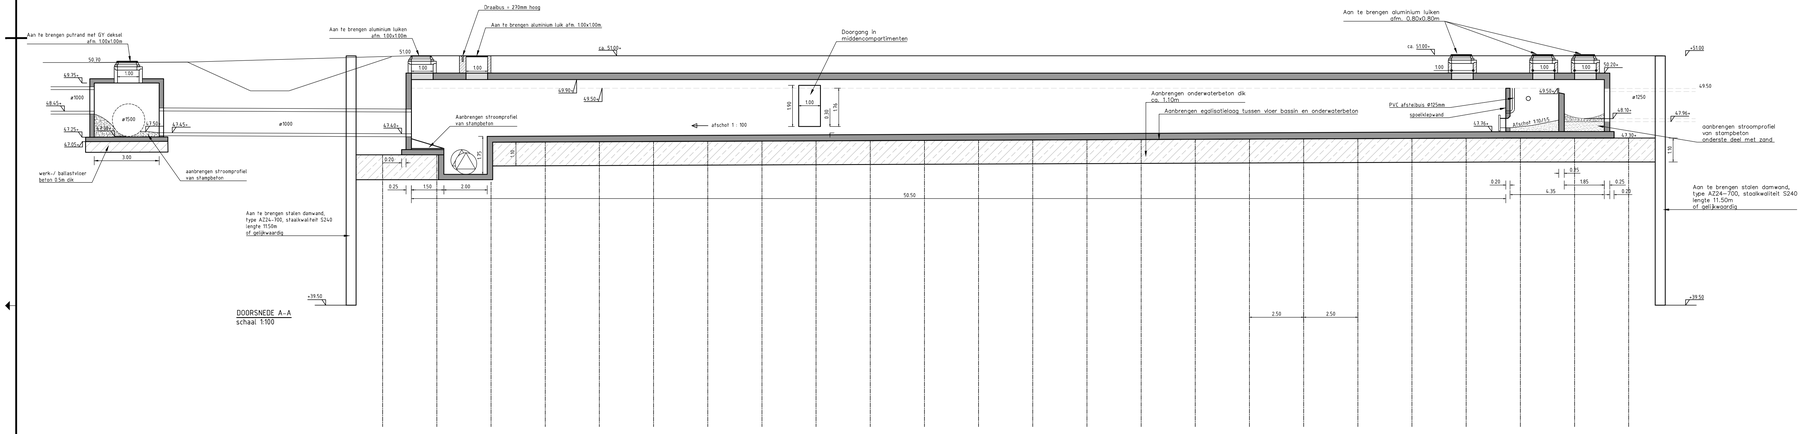

DOORSNEDE A-A
schaal 1:100

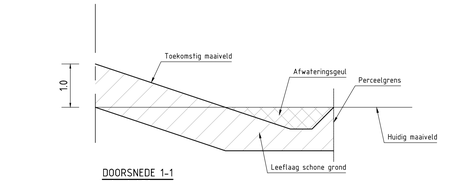

DOORSNEDE 1-1
schaal 1:50

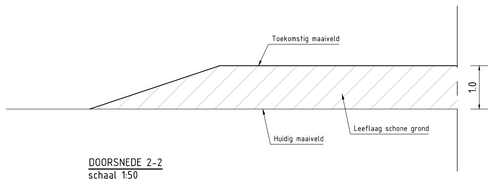

DOORSNEDE 2-2
schaal 1:50

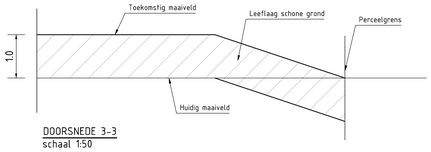

DOORSNEDE 3-3
schaal 1:50

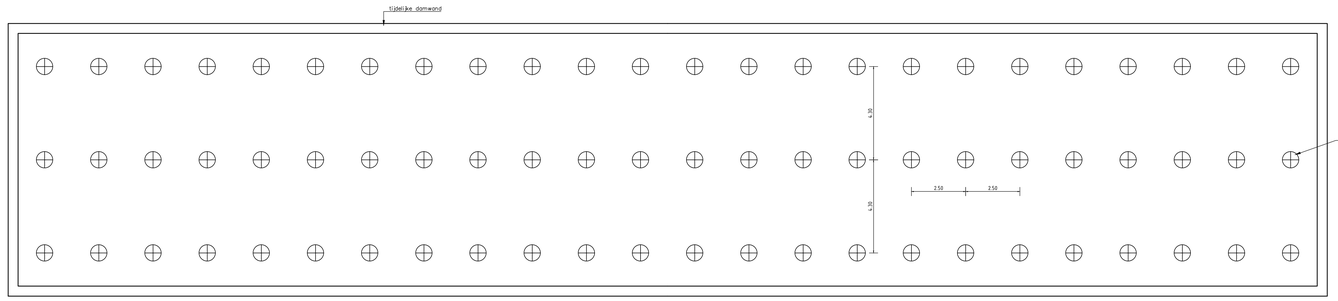

BOVENAANZICHT ANKERPLAN
schaal 1:100

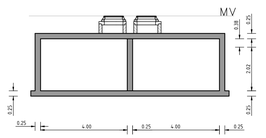

DOORSNEDE B-B
schaal 1:100

Maatvoering in meters, tenzij anders vermeld
Materialen in mm, tenzij anders vermeld
Hoogtenaten in meters t.o.v. N.A.P., tenzij anders vermeld

0 2 4 6 8m
Schaal 1:200

DEFINITIEF

Opdrachtgever
Gemeente Sittard-Geleen
Project
Bergbezinkbassin Munstergeleen
Onderwerp
Details bergbezinkbassin

Projectnummer	Tekeningnummer	Versie	Datum van uitgave	Ontwerpfase	Contractnummer
343040	343040-T003-D02-DET	02	06-10-2017	Besteksontwerp	Sweco343040-1

Blad	Van	Schaal	Formaat	Kantoor	Get.	Gez.	Acc.
4	4	1:100 1:50	A0	EINDHOVEN	PM	AE	RvD

www.sweco.nl
© Sweco Nederland B.V. Alle rechten voorbehouden

SWECO

343040-T003-D02-DET