Referentie houtconstructie in het water

Referentie ontwerp

Referentie ontwerp

Verklaring

- Bestaande struweel
- Sloot dempen
- Te verlagen maaiveld
- Verwijderen graszoden
- Taludlijnen
- Herstellen zandpad
- G1 — Bloemrijk grasmengsel, perceel met code
- BS15 — Aanbrengen struweel
- Aanbrengen voorde
- Onderhoudspad
- Contour/ hoogte lijn te ontgraven grond
- Contour/ hoogte lijn te verwerken grond
- Plaatsen palen
- Plaatsen afrastering
- Aanbrengen van poort
- Aanbrengen slagboom
- Planten van boom met code
- Bestaande boom
- Te rooien boom
- Bestaande stuw
- Verwijderen stuw
- Voorziening voor waterconservering
- Houtconstructie (ligging en aantal indicatief)
- Hakhout en stobben (ligging en aantal indicatief)
- Verwijderen duiker
- Aanbrengen duiker
- Vervangen duiker
- Handhaven duiker
- 001 — Nummering duikers
- Waterlopen
- Kadastrale grens
- –0,85– Nieuwe hoogte
- –1,15– Nieuwe hoogte onder water
- Werkgrens

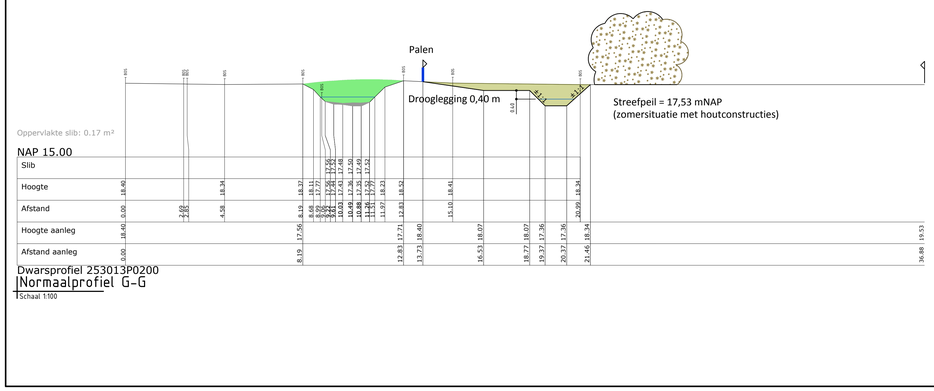

Dwarsprofiel 253013P0200

Normaalprofiel G-G

Schaal 1:100

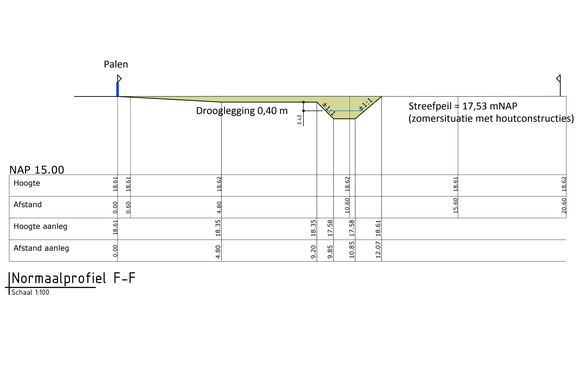

Normaalprofiel F-F

Schaal 1:100

Versie	Datum	Omschrijving	Opsteller	Par.	Verificatie	Par.	Validatie	Par.
3	19-07-2018	Diverse wijzigingen	CCO		MVG		MVG	
2	13-06-2018	Diverse wijzigingen	PVBE		MVG		BCO	
1	16-05-2018	Diverse wijzigingen	PVBE		MVG		BCO	
0	16-04-2018		PVBE		MVG		BCO	

Inrichting Esperloop

Onderdeel
Situatie inrichting Esperloop (traject 1)

Opdrachtgever
Gemeente Gemert-Bakel

Fase: Definitief ontwerp
Projectnummer: WA4018-0008
Formaat: A0
Tekeningnummer: 2018-0439
Schaal: 1: 500
Behorende bij doc. nr.:

Herten
Schoolstraat 8, 6046 BN Herten
Postbus 14, 6040 AA Roermond

's-Hertogenbosch
Hambakenwetering 5-J, 5231 DD 's-Hertogenbosch
Postbus 2305, 5202 CH 's-Hertogenbosch

088 – 3366333
info@kragten.nl
www.kragten.nl

kragten