

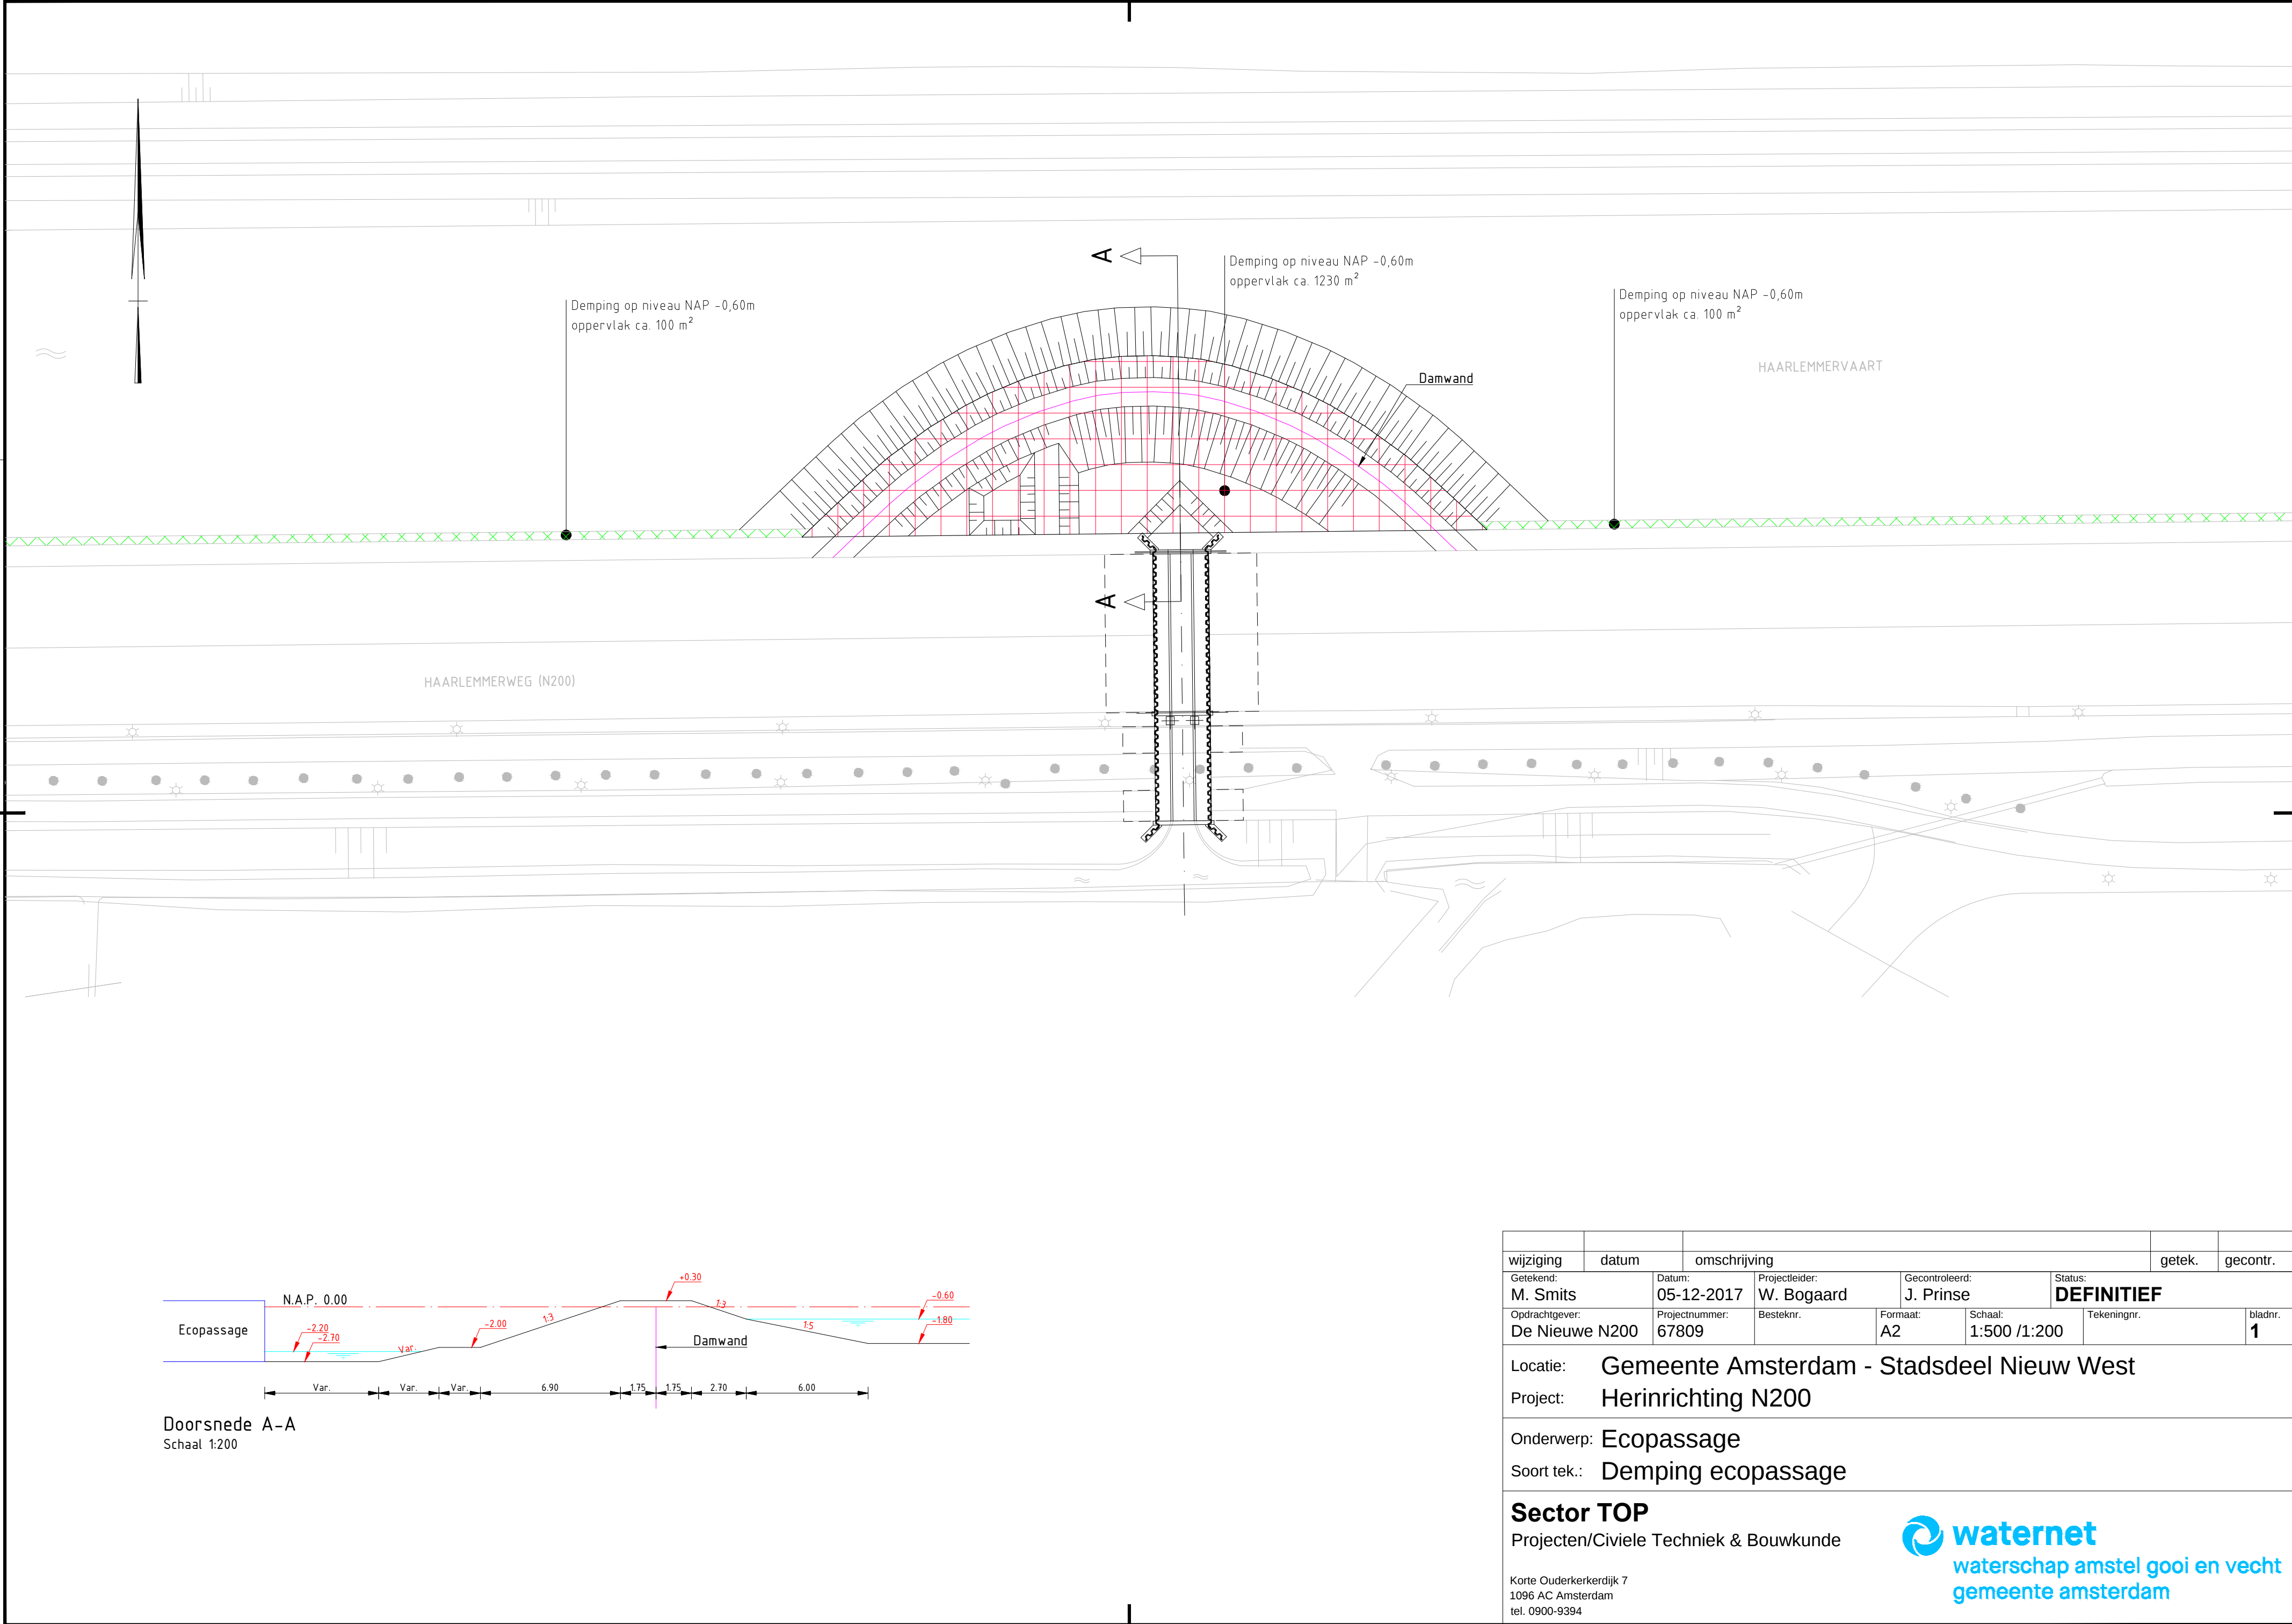


Doorsnede A-A
Schaal 1:200


wijziging		datum		omschrijving				getek.		gecontr.	
Getekend: M. Smits		Datum: 05-12-2017		Projectleider: W. Bogaard		Gecontroleerd: J. Prinse		Status: DEFINITIEF			
Opdrachtgever: De Nieuwe N200		Projectnummer: 67809		Besteknr.		Formaat: A2		Schaal: 1:500 /1:200		Tekeningnr. bladnr. 1	
Locatie:		Gemeente Amsterdam - Stadsdeel Nieuw West									
Project:		Herinrichting N200									
Onderwerp:		Ecopassage									
Soort tek.:		Demping ecopassage									
Sector TOP											
Projecten/Civiele Techniek & Bouwkunde											
Korte Ouderkerkerdijk 7 1096 AC Amsterdam tel. 0900-9394											
 waternet waterschap amstel gooi en vecht gemeente amsterdam											

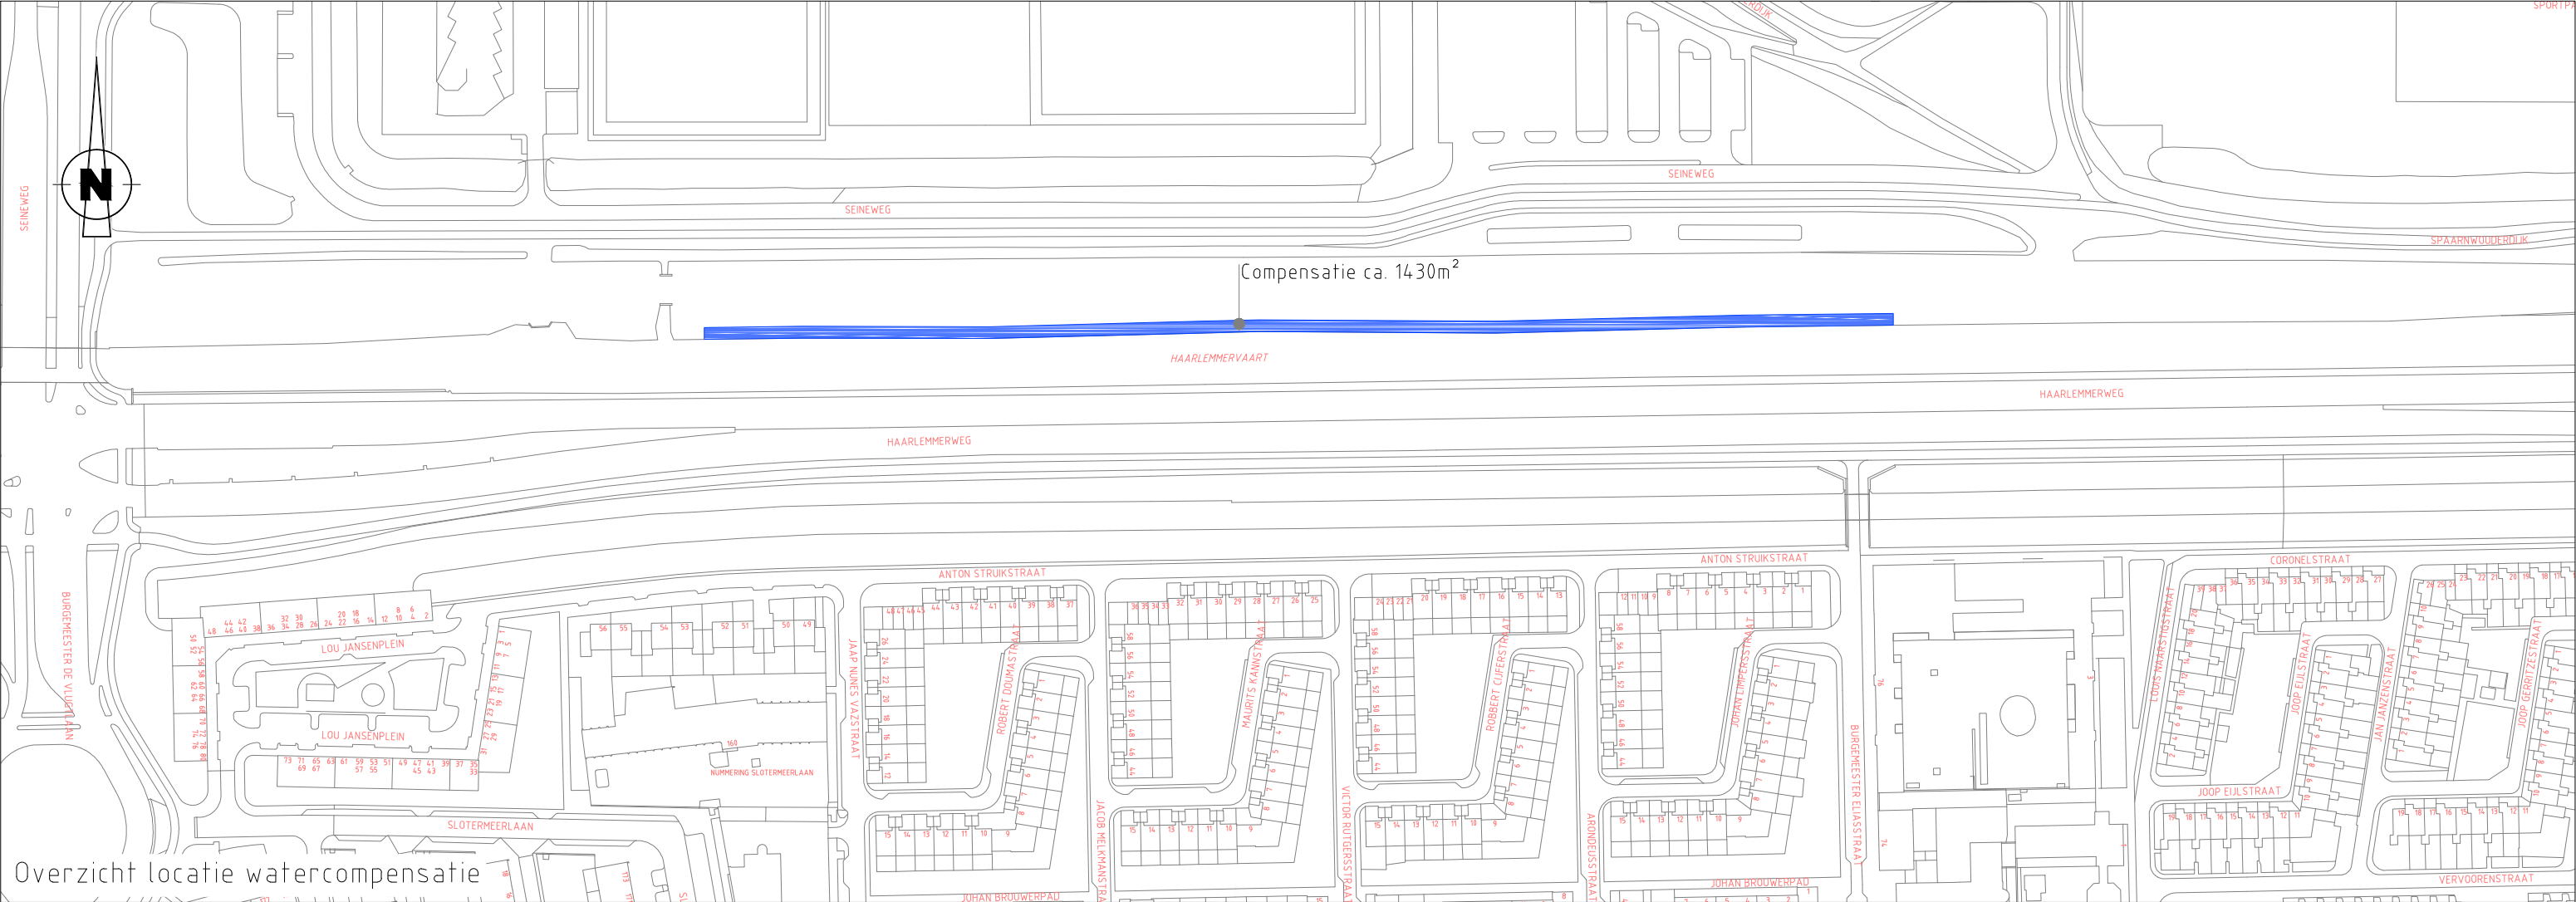

Overzicht locatie watercompensatie

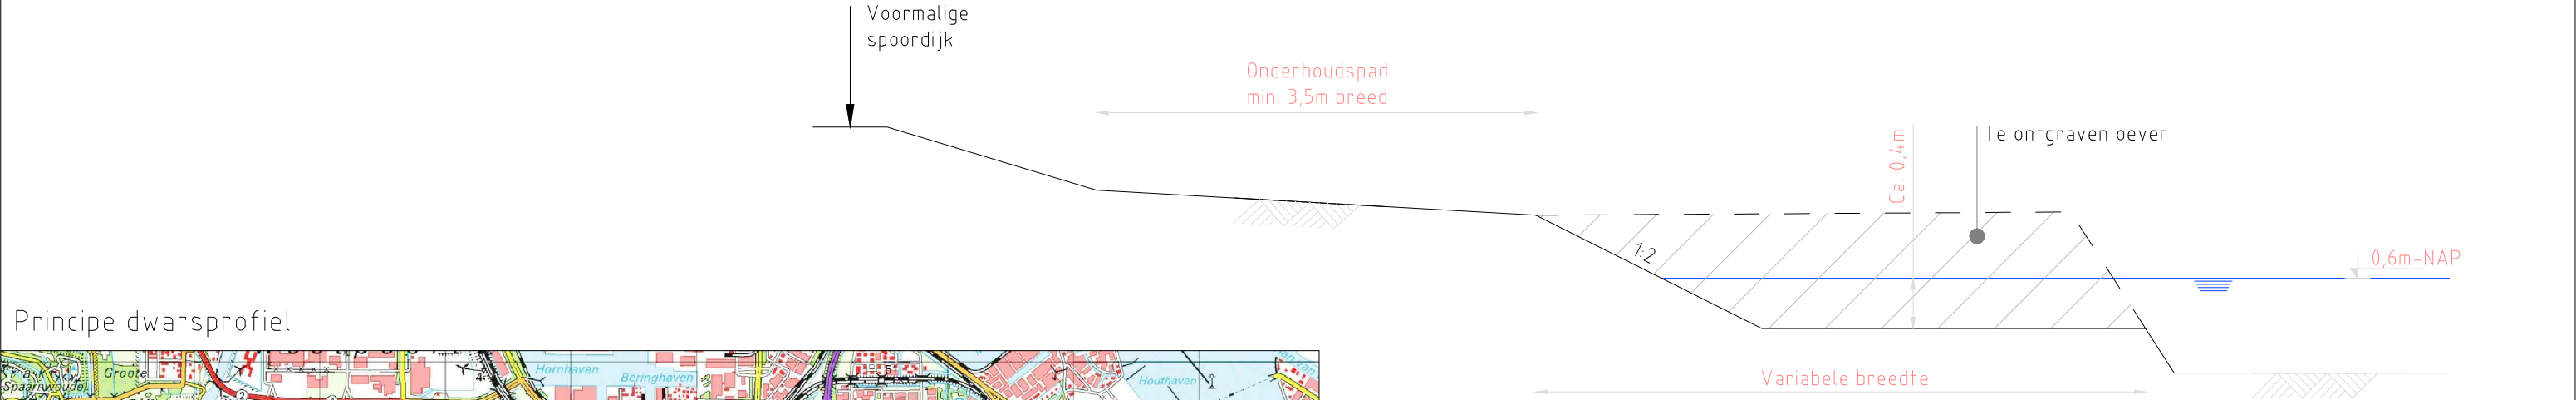

Principe dwarsprofiel

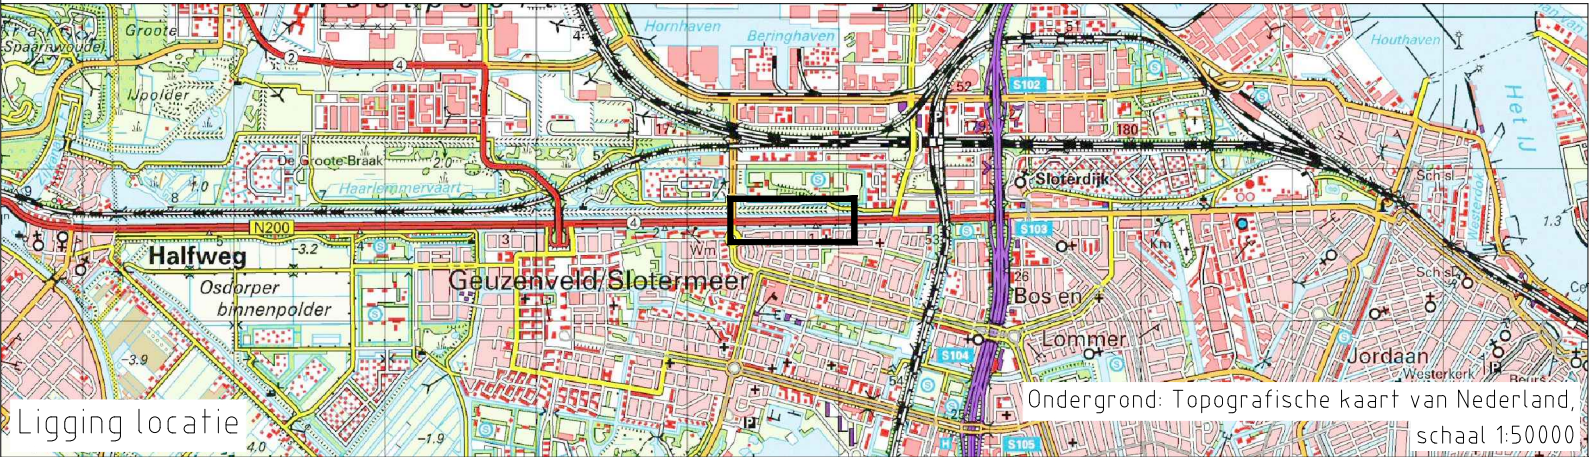

Getekend: P.Th. Carrière	Datum: 19-12-2017	Projectleider: W. Bogaard		Gecontroleerd: A.G.A. Prinse		Status: CONCEPT	
Opdrachtgever: De Nieuwe N200	Projectnummer: 67809	Besteknr.	Formaat: A3	Schaal: 1:2000 / 1:50	Documentsoort: Schetsontwerp	Tekeningnr.	bladnr. 1
Project: Herinrichting N200				Sector TOP Projecten/Civiele Techniek & Bouwkunde Korte Ouderkerkdijk 7 1096 AC Amsterdam tel. 0900-9394			
Onderwerp: Watercompensatie							

 **waternet**
waterschap amstel gooi en vecht
gemeente amsterdam