
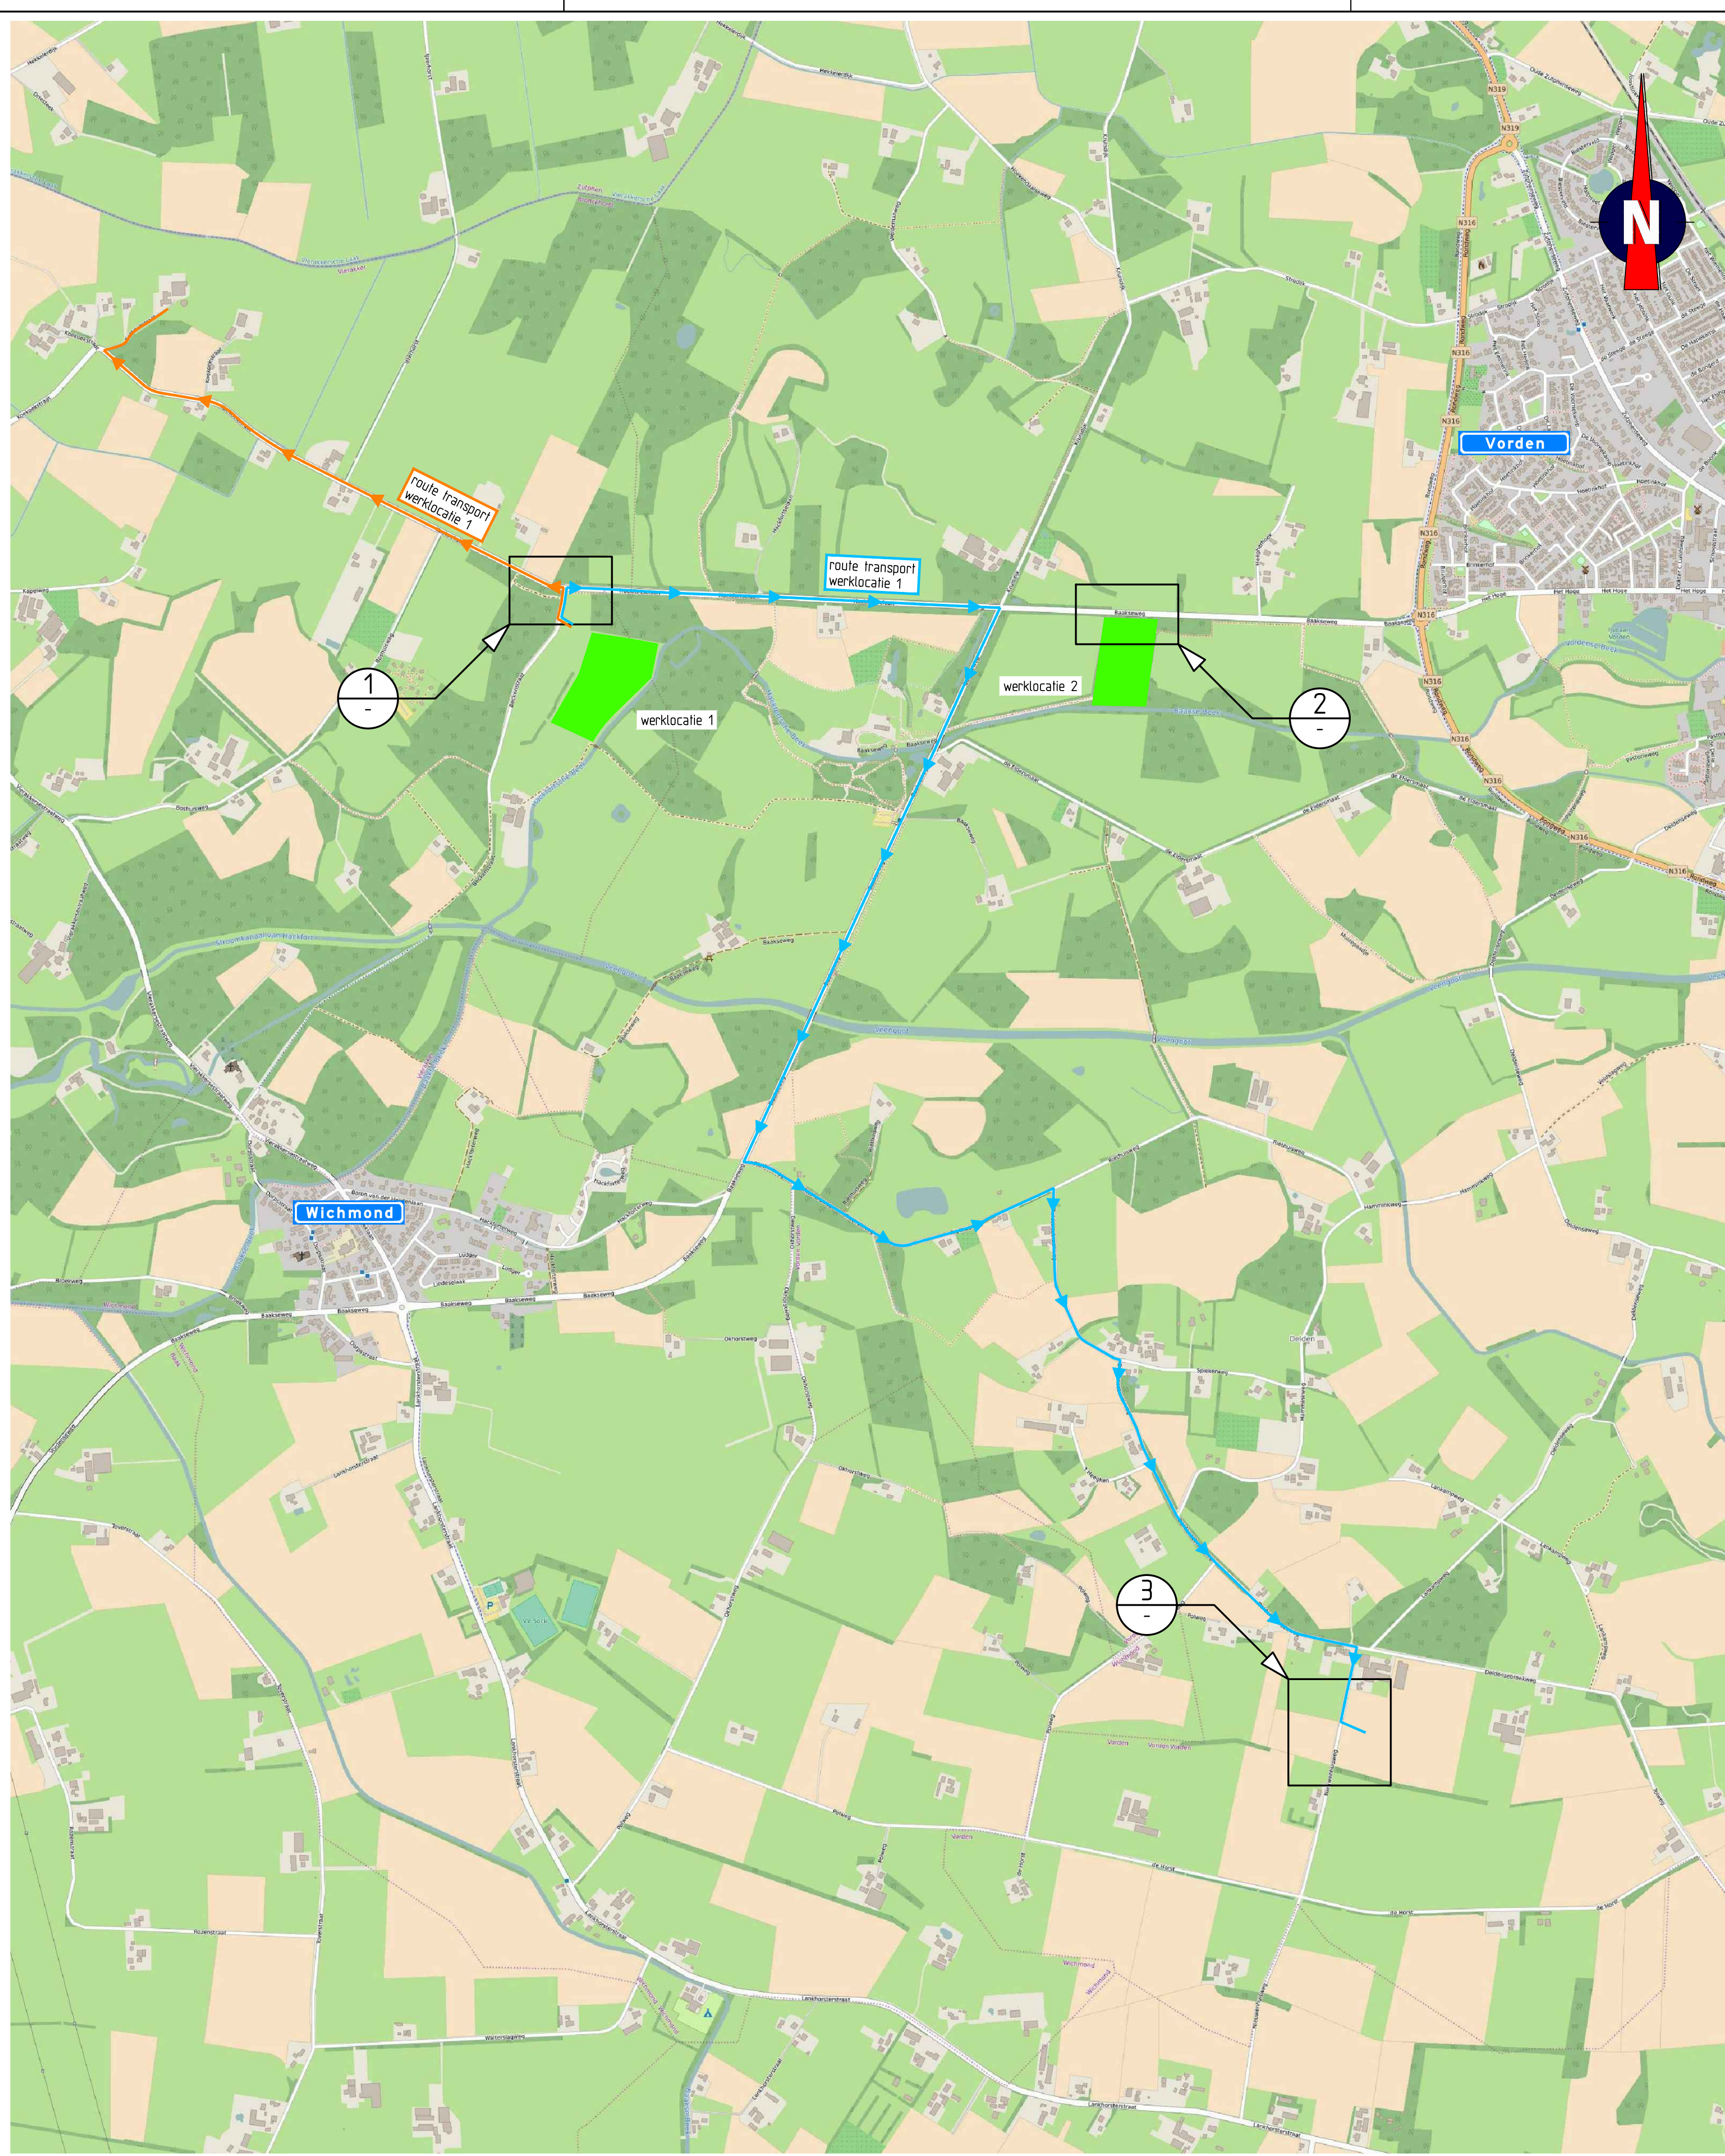
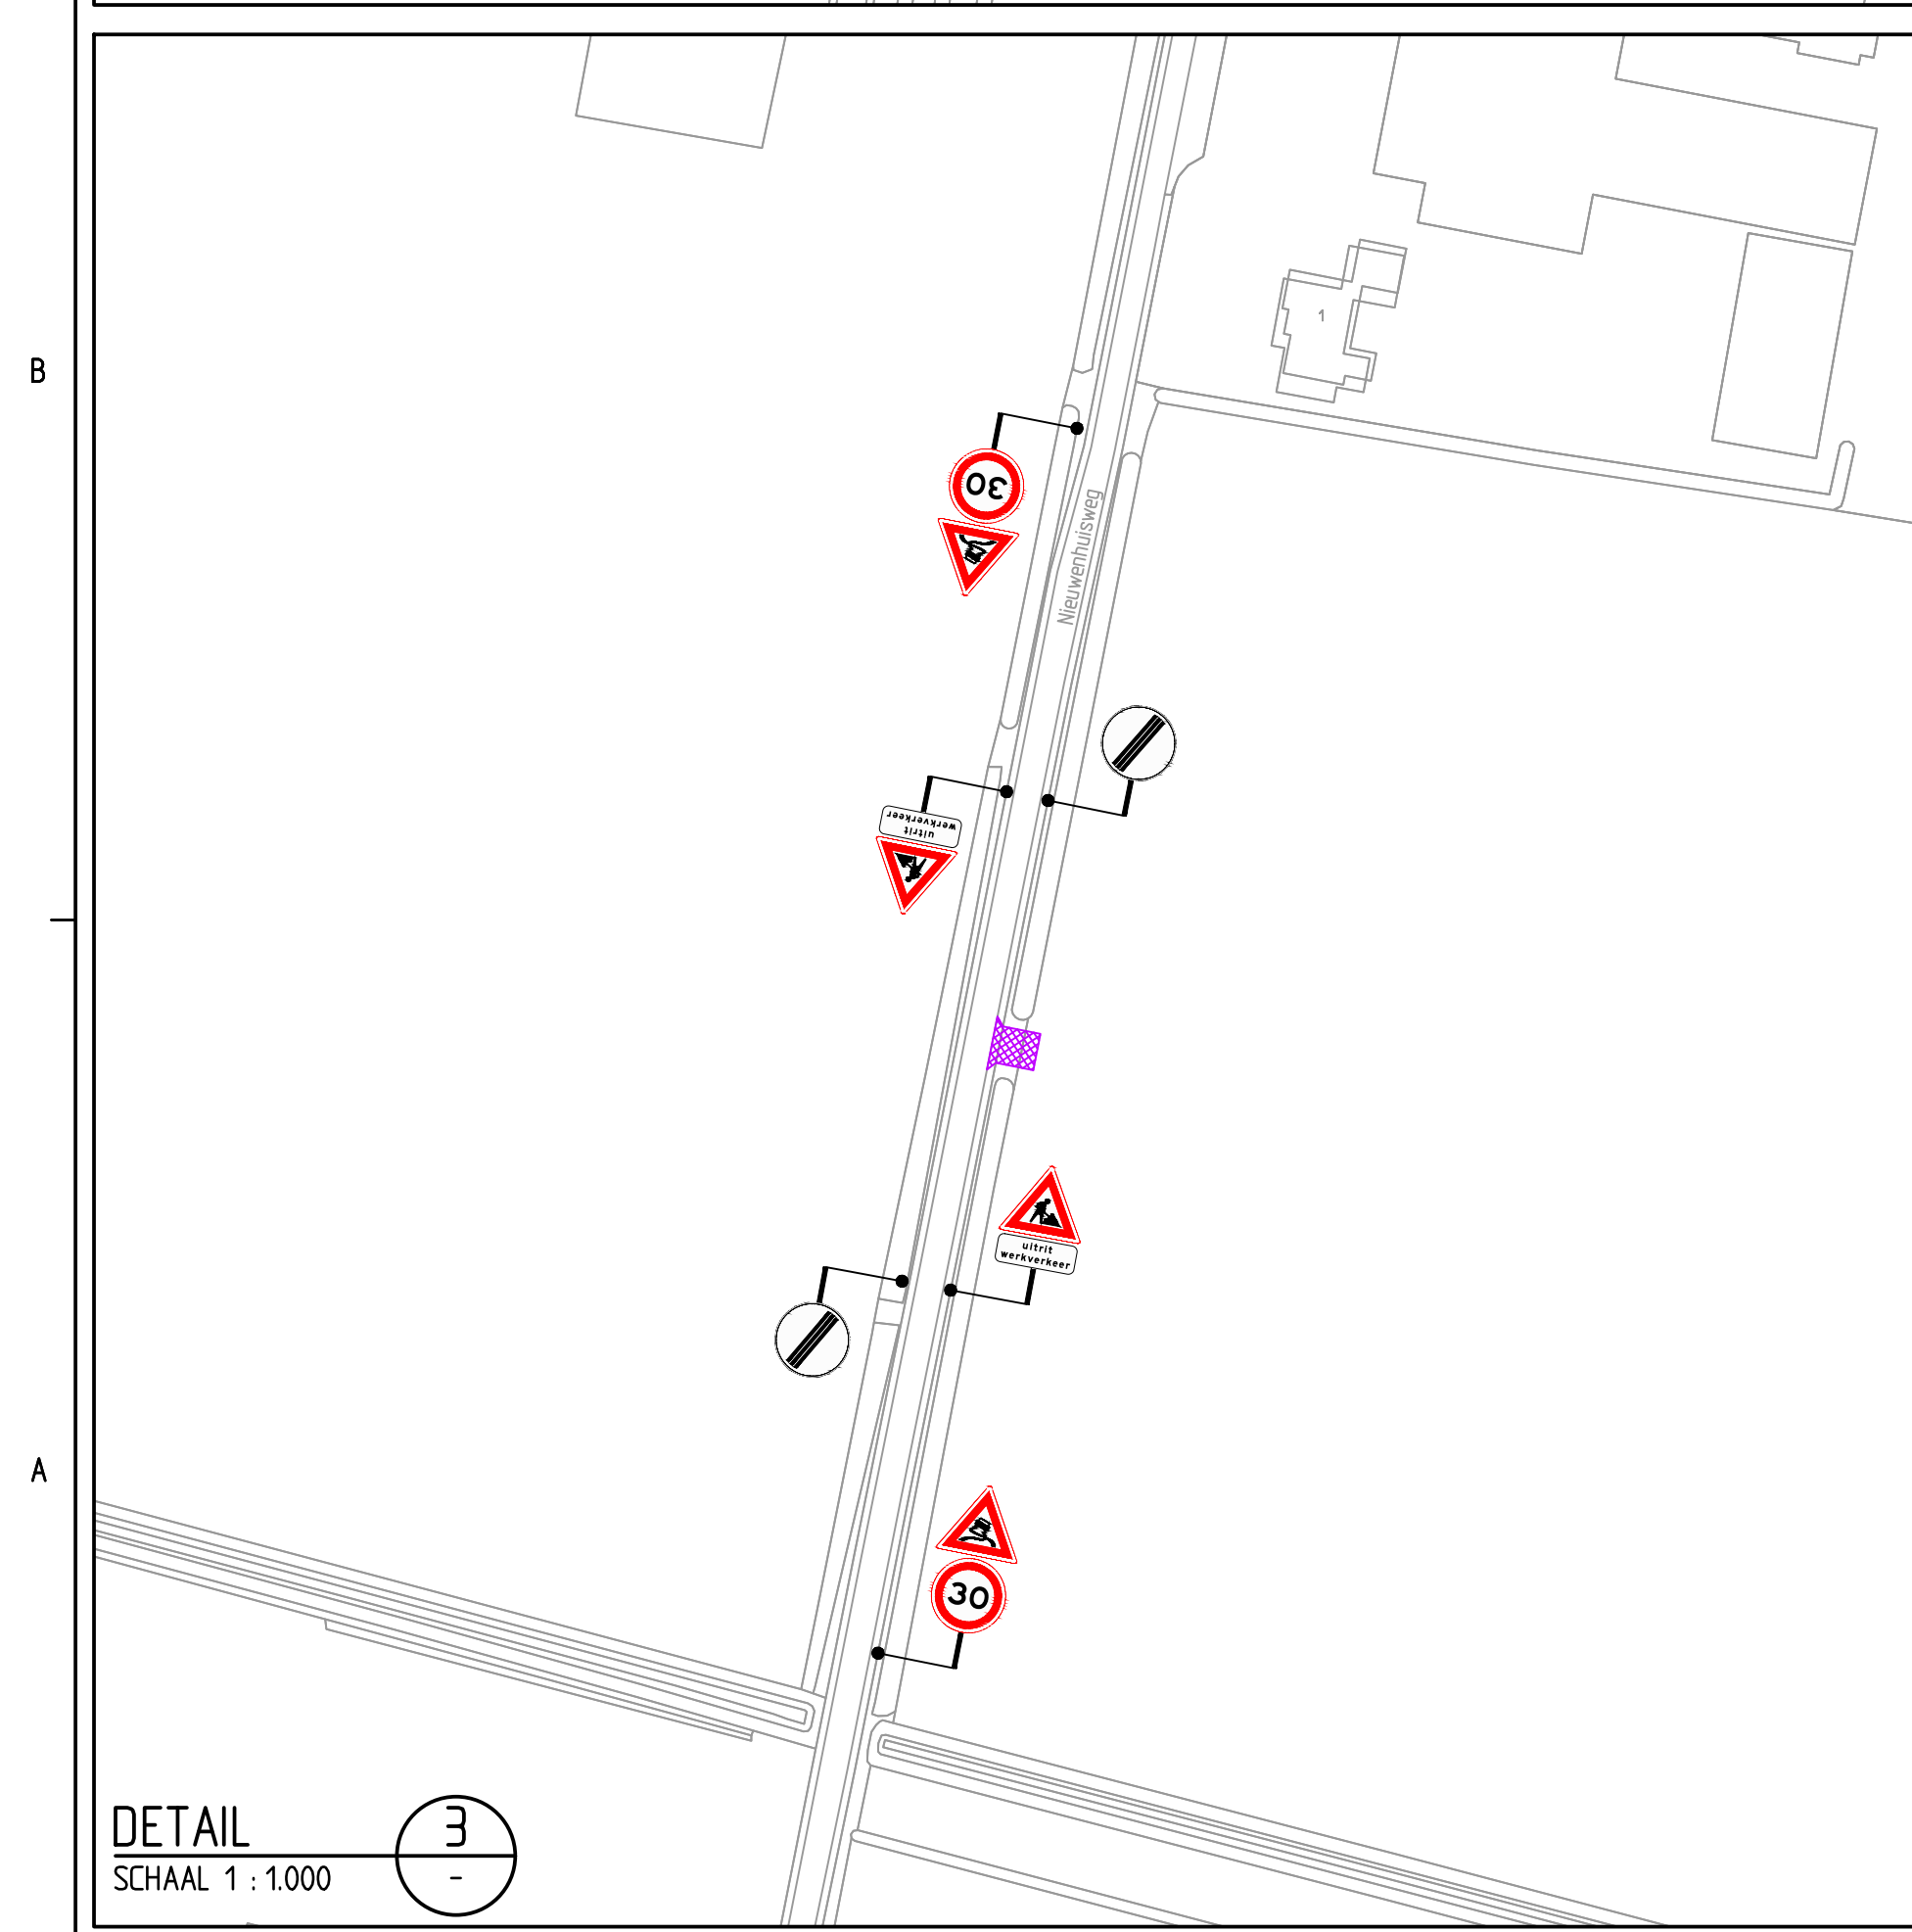
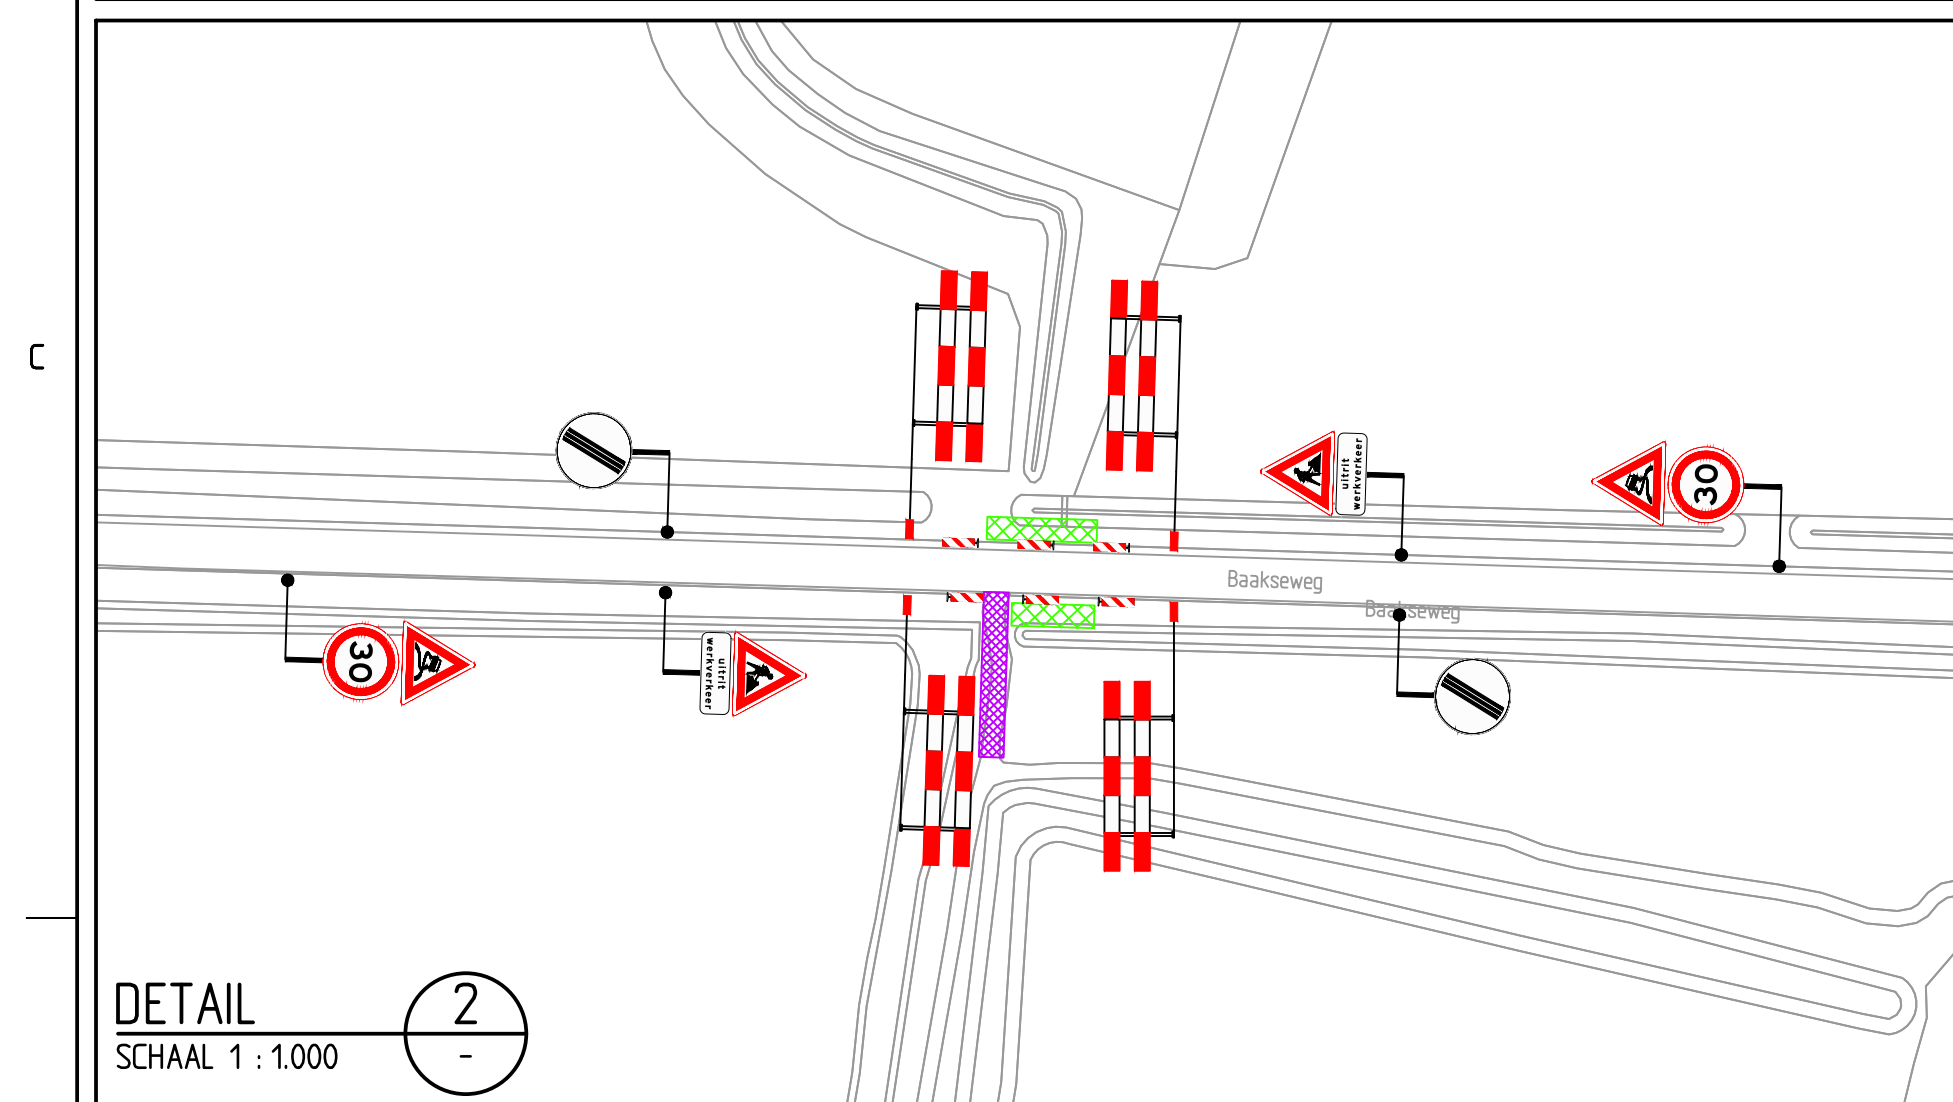


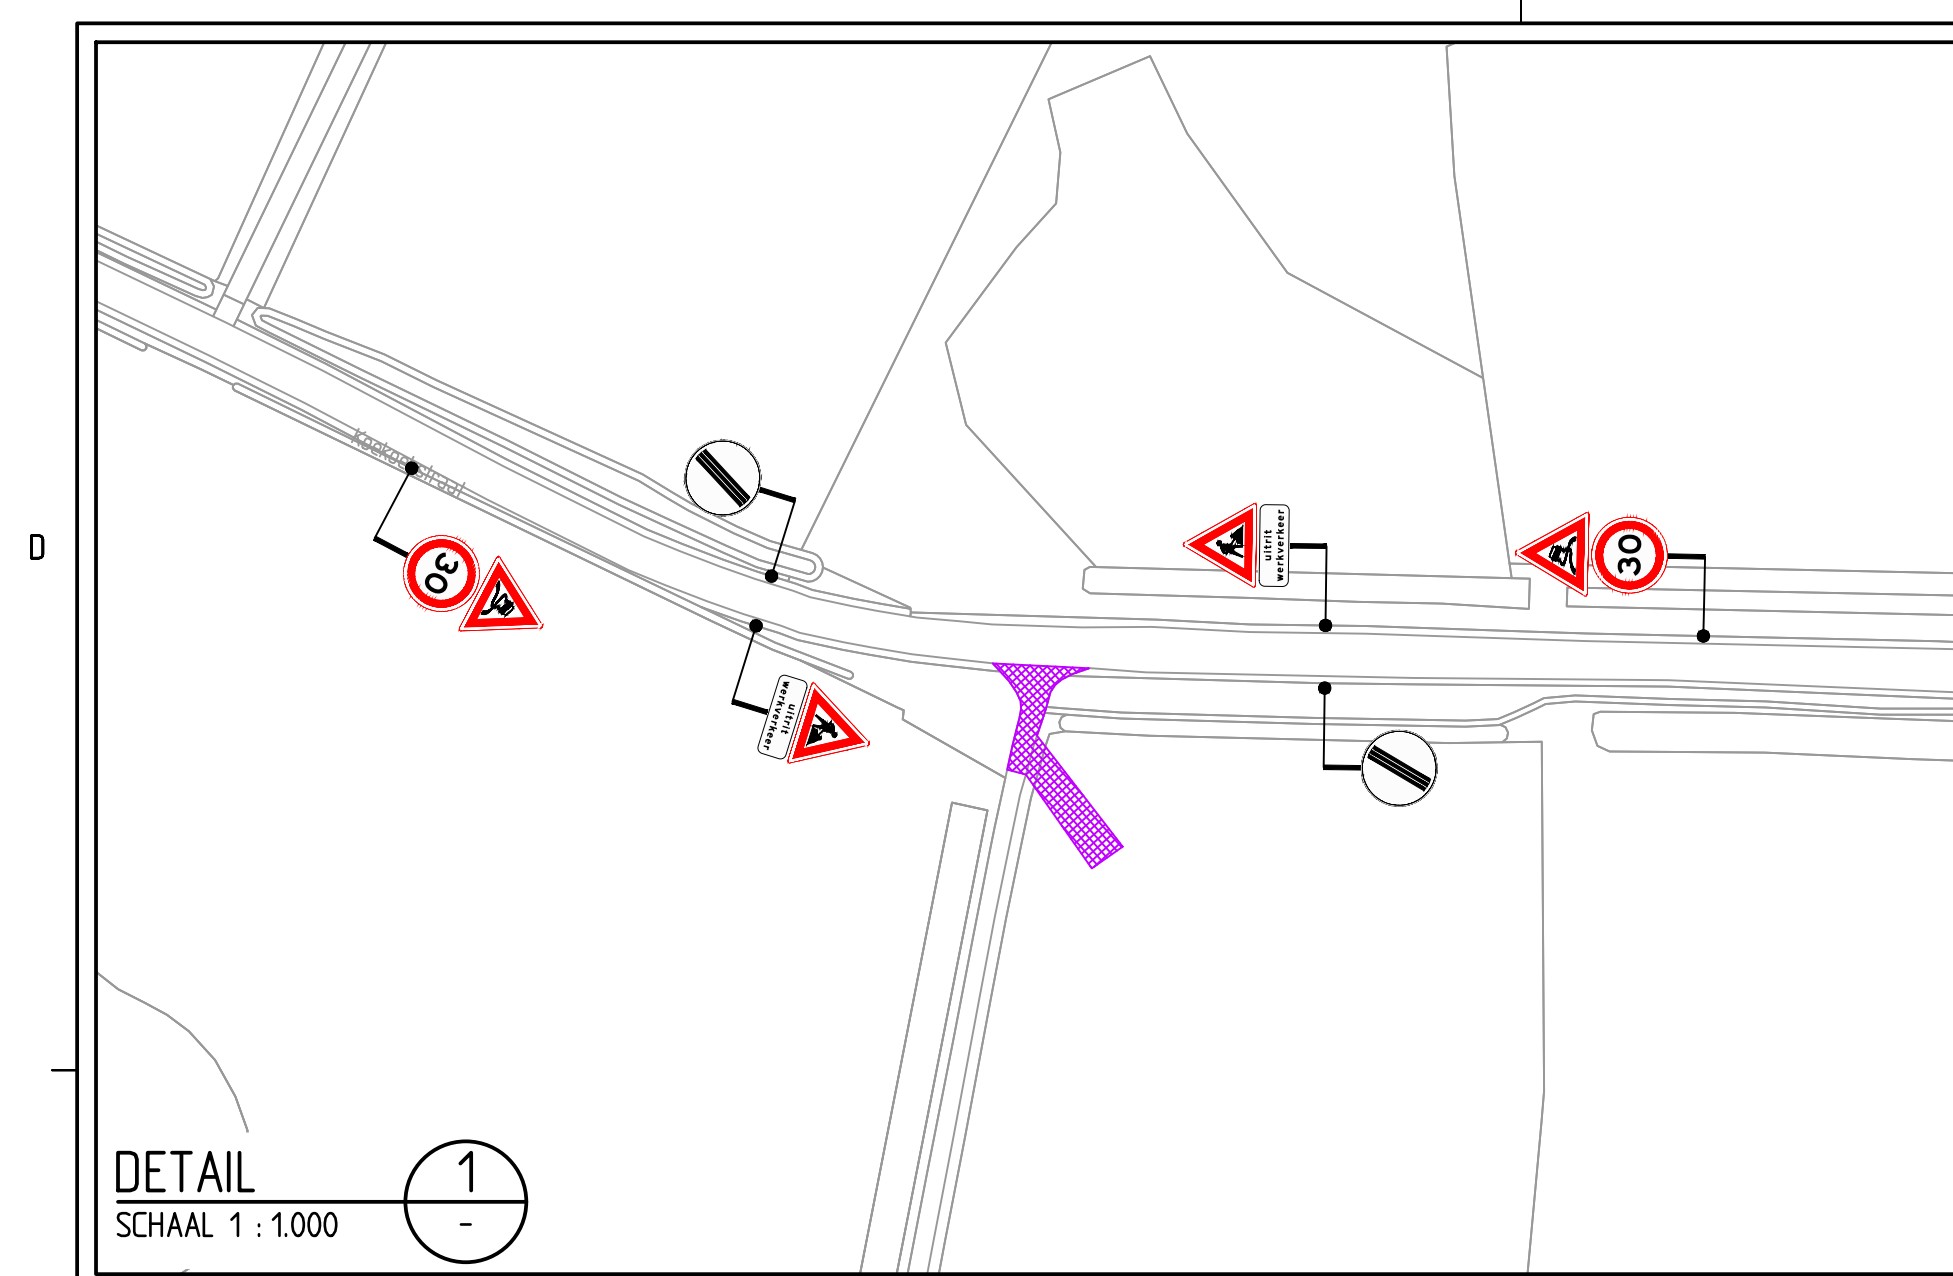

Opmerkingen

- afplakken/afkruisen conflicterende bebording
- de locatie van bebording is indicatief, de exacte locatie wordt in het werk bepaald

Verklaring

- werkkruimte
- werkkruimte
- uitrit werkverkeer

NOK
BRL9101
Nederlandsche Centrale Kantoor

TRAFFIC SERVICE NEDERLAND
19-09-18
Gekend: TKR
Controle: EJO
De controle: Vrijgeven

HOFMEIJER
CIVIEL- EN CULTUURTECHNIEK B.V.
19-09-18
Gekend: TKR
Controle: EJO
De controle: Vrijgeven

Project: Verhuur diversen 2017 Hofmeijer

Onderdeel: Afzettingen
Hackfortselaan / Baakseweg, Vorden

Schaal: 1:9.000
Tekeningnummer: 402188-03A01-A
Formaat: A1
Blad van